

ת"י ה/תק/1103/5 רח' רח' - צ"ב 7

מחוז המרכז
מרחב תכנון מקומי רחובות
תוכנית מס' רח' / מק/1103/5
שינוי לתכנית רח' /1103

ועדה מקומית רחובות
 אישור תכנית מס' 1103/5
 הודעה מקומית הליטת נכס' על התכנית
 מס' 9.601
 ת"י ה/תק/1103/5


- מחוז : המרכז
- נפה : רמלה
- עיר : רחובות
- גוש : 3696
- מגרש : 89
- שטח התכנית : 603 מ"ר
- בעל הקרקע : משפי פורר
- יזום התכנית : משפי פורר
- עורך התכנית : ירתם' אדריכלות והנדסה
 ויצמן 5 רחובות
 טל: 08 - 9472010
- קני"מ : 1250



תרשים סביבה קני"מ 12500


- מקרא**
- גבול התכנית
 - אזור מגורים א
 - ש.צ.פ.
 - אזור מסחרי
 - אזור לבניני ציבור
 - שטח חקלאי

חתימת היוזם
 חתימת עורך התכנית
 תאריך

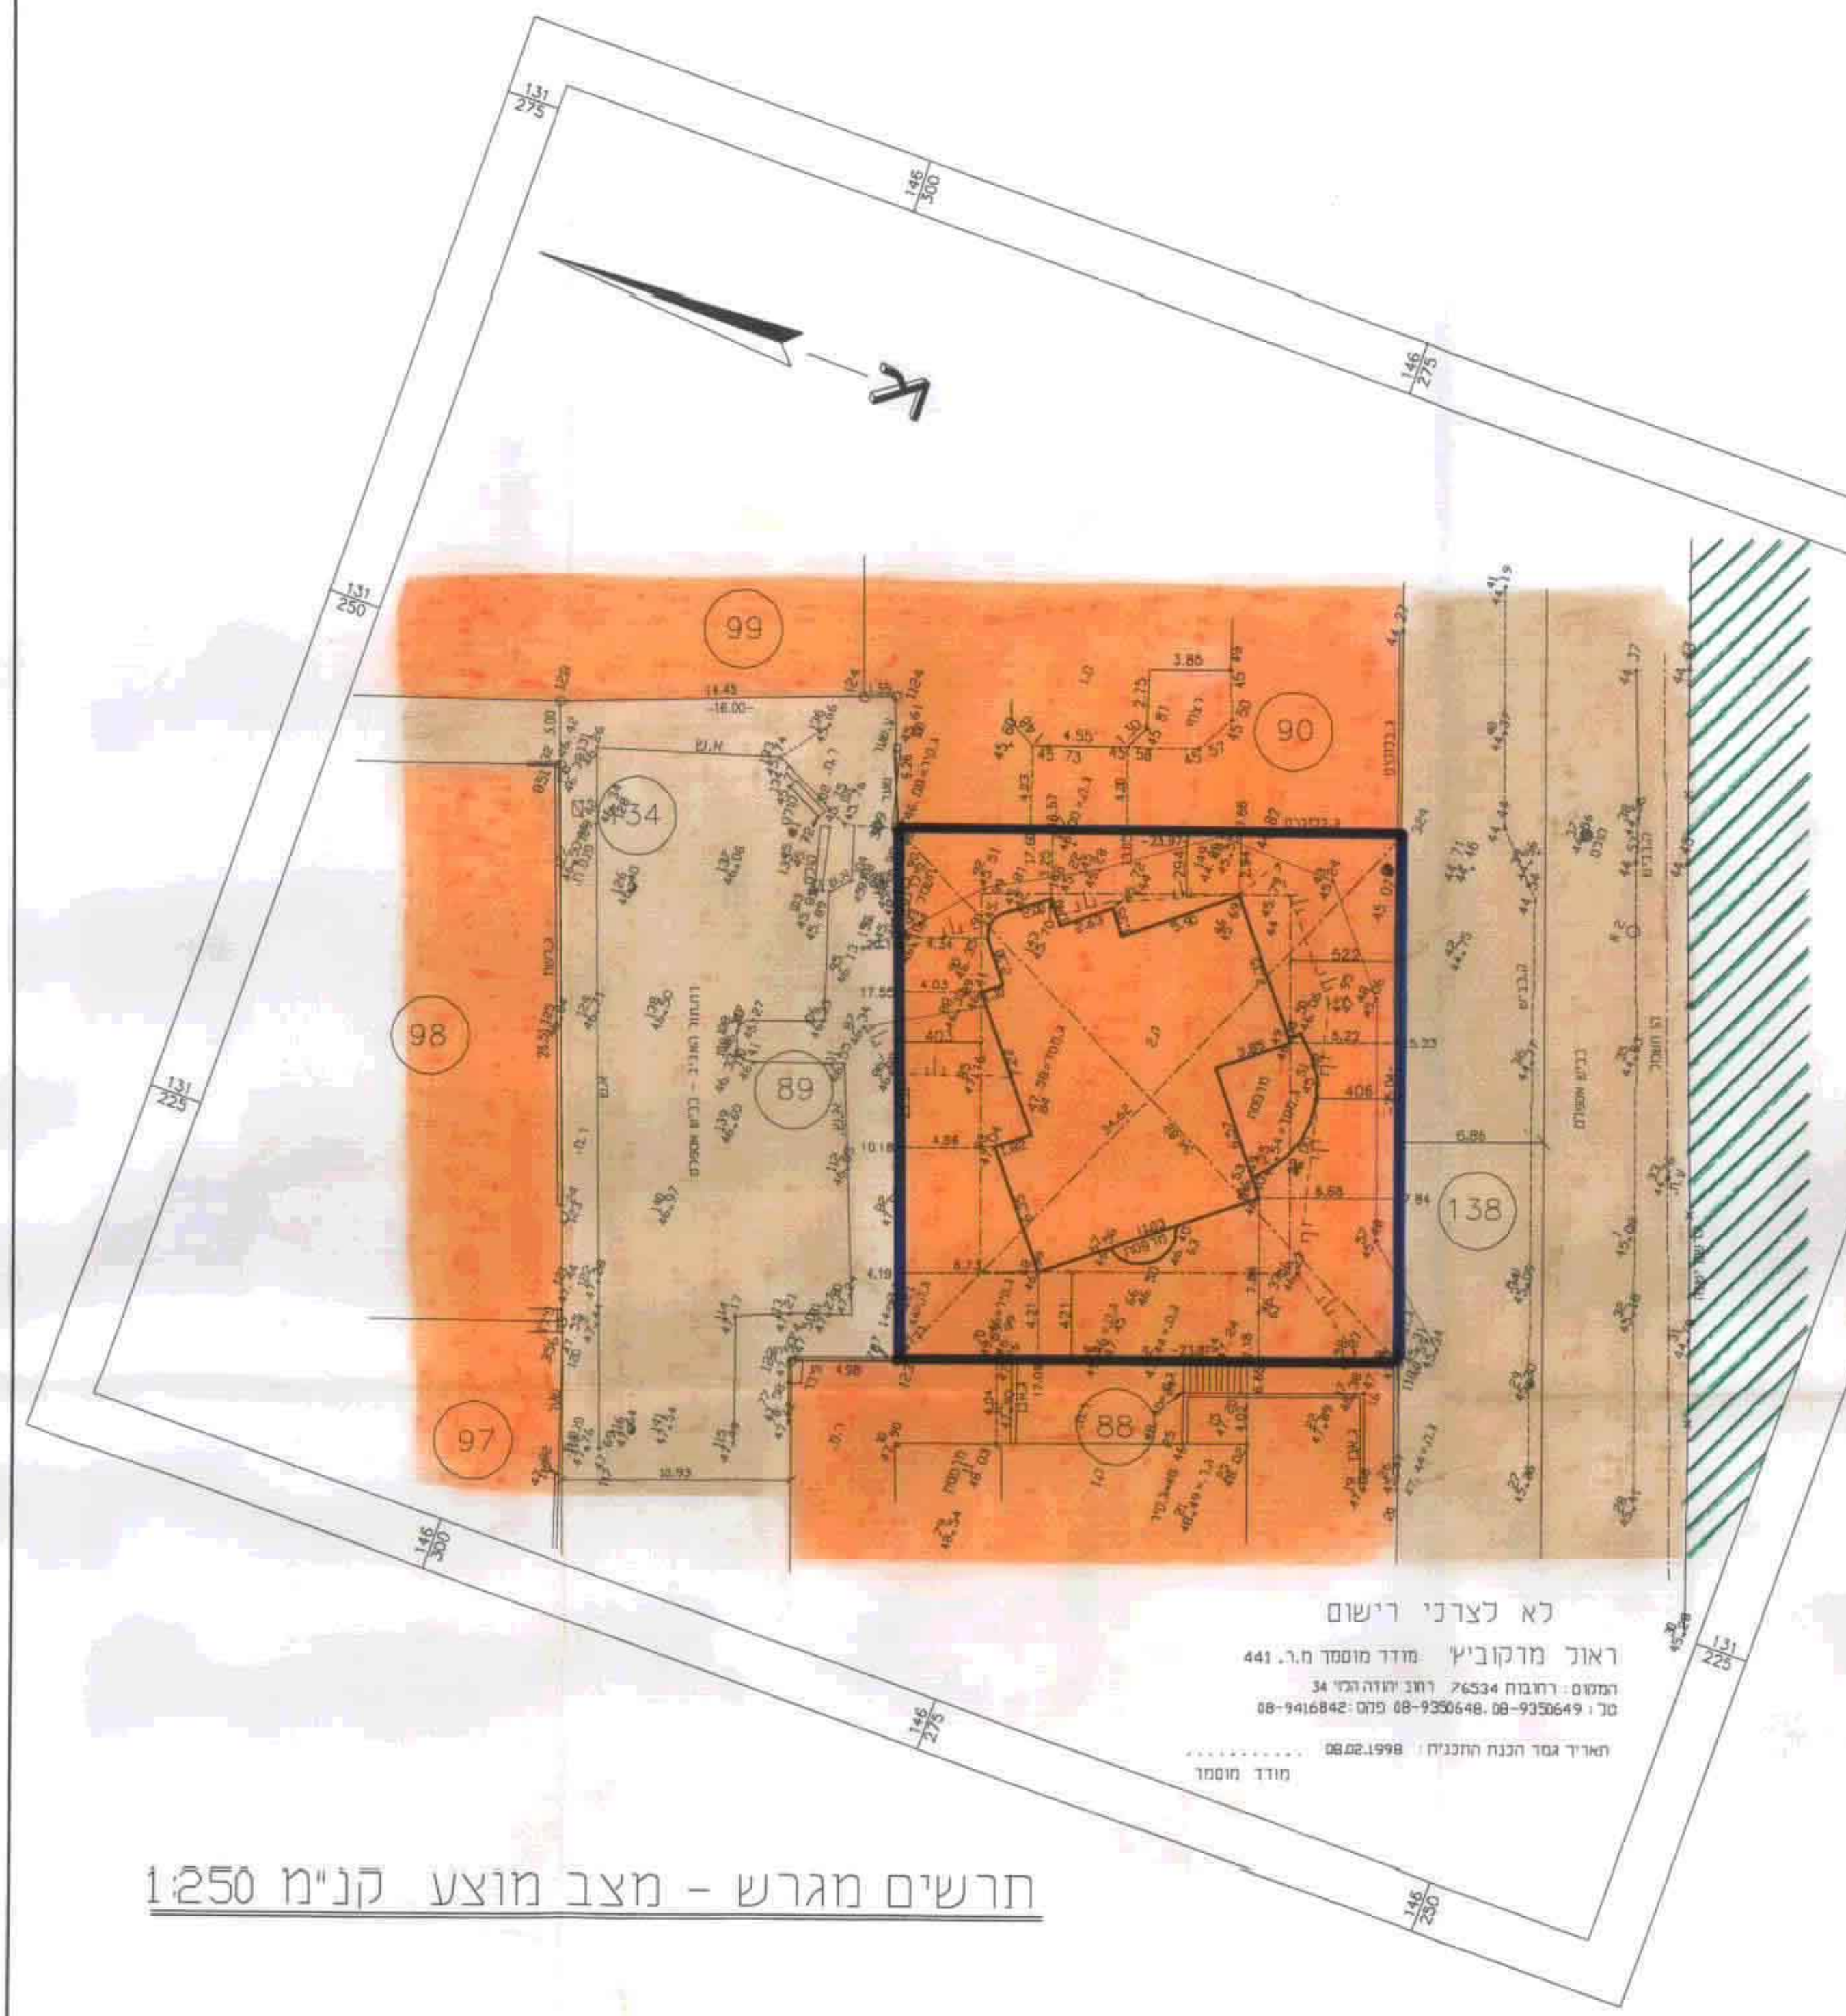

לא לצדני רישום
 ראו"כ מרקוביץ' מודד מוסמך מ.ר. 441
 המסמך: רחובות 26534 רחוב יודיה רבי' 34
 גז: 08-9350648-08-9350649-08-9416842
 חא"ר: גמר הכנת התכנית: 08.02.1998
 מודד מוסמך

תרשים מגרש - מצב מוצע קני"מ 1250

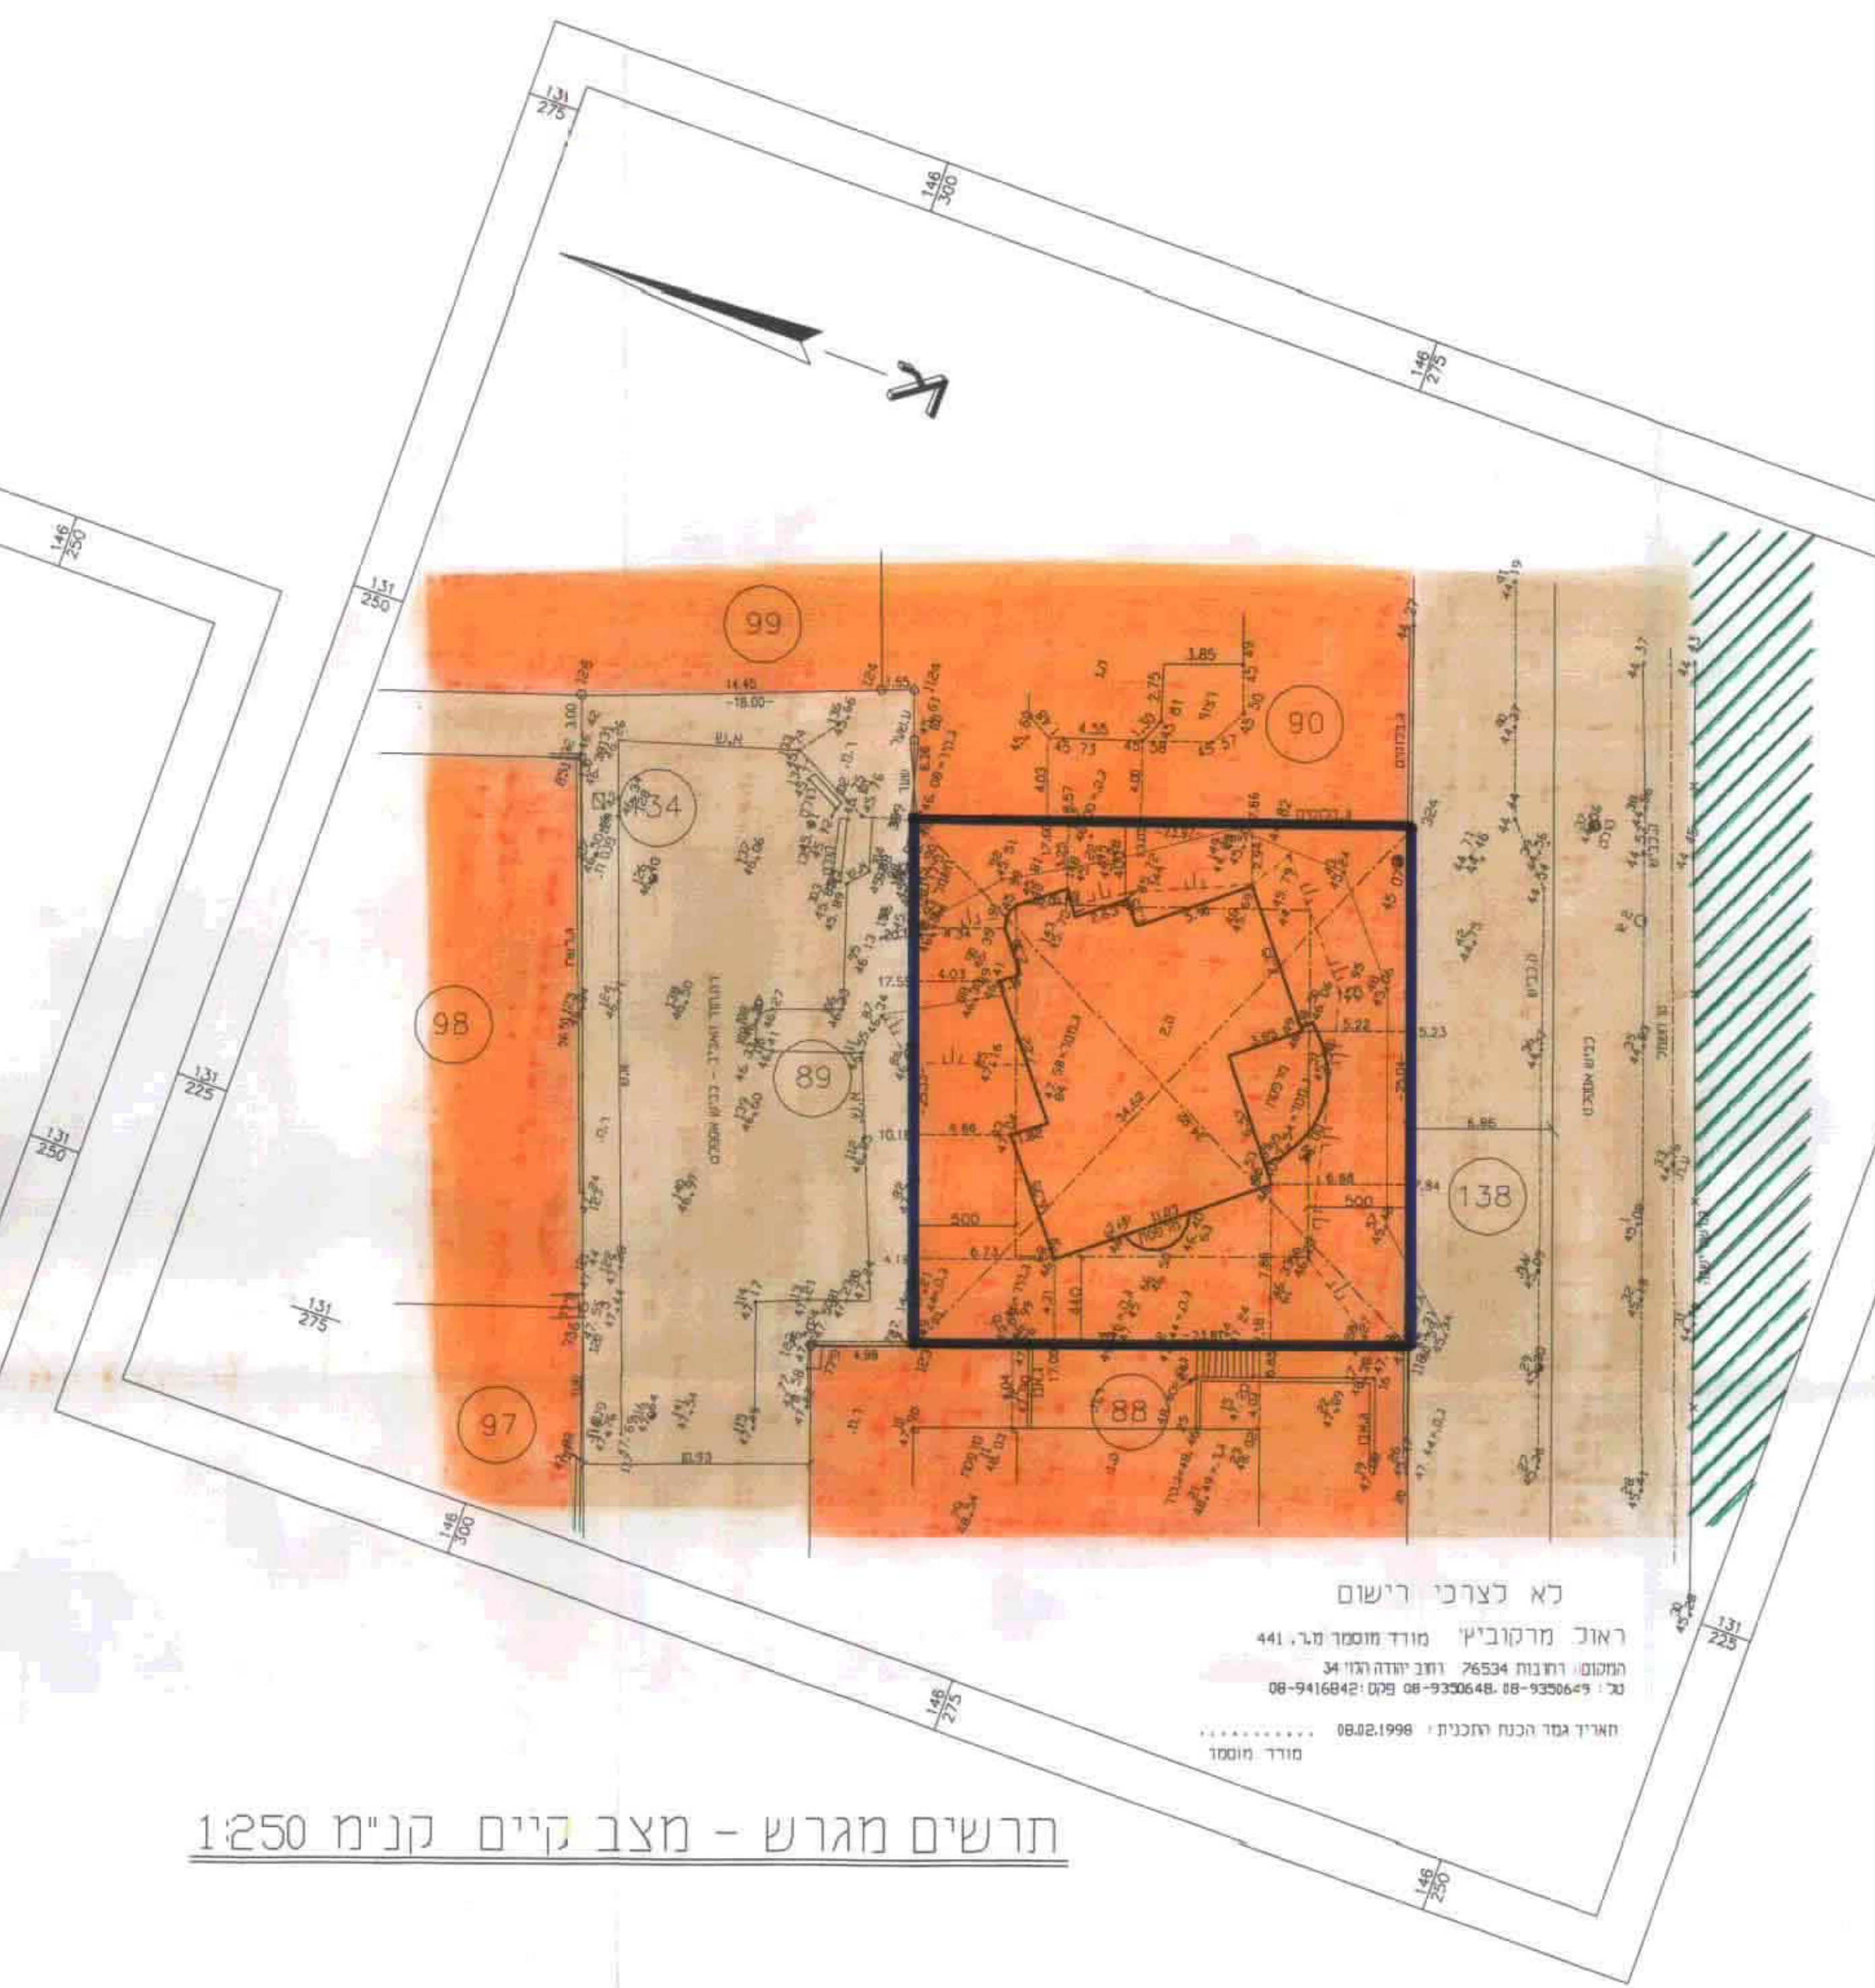

לא לצדני רישום
 ראו"כ מרקוביץ' מודד מוסמך מ.ר. 441
 המסמך: רחובות 26534 רחוב יודיה רבי' 34
 גז: 08-9350648-08-9350649-08-9416842
 חא"ר: גמר הכנת התכנית: 08.02.1998
 מודד מוסמך

תרשים מגרש - מצב קיים קני"מ 1250