נספח בנוי לתכנית מפורטת הר/1/236/ג

תוספת מוצעת לבתים על חלקות 185 182

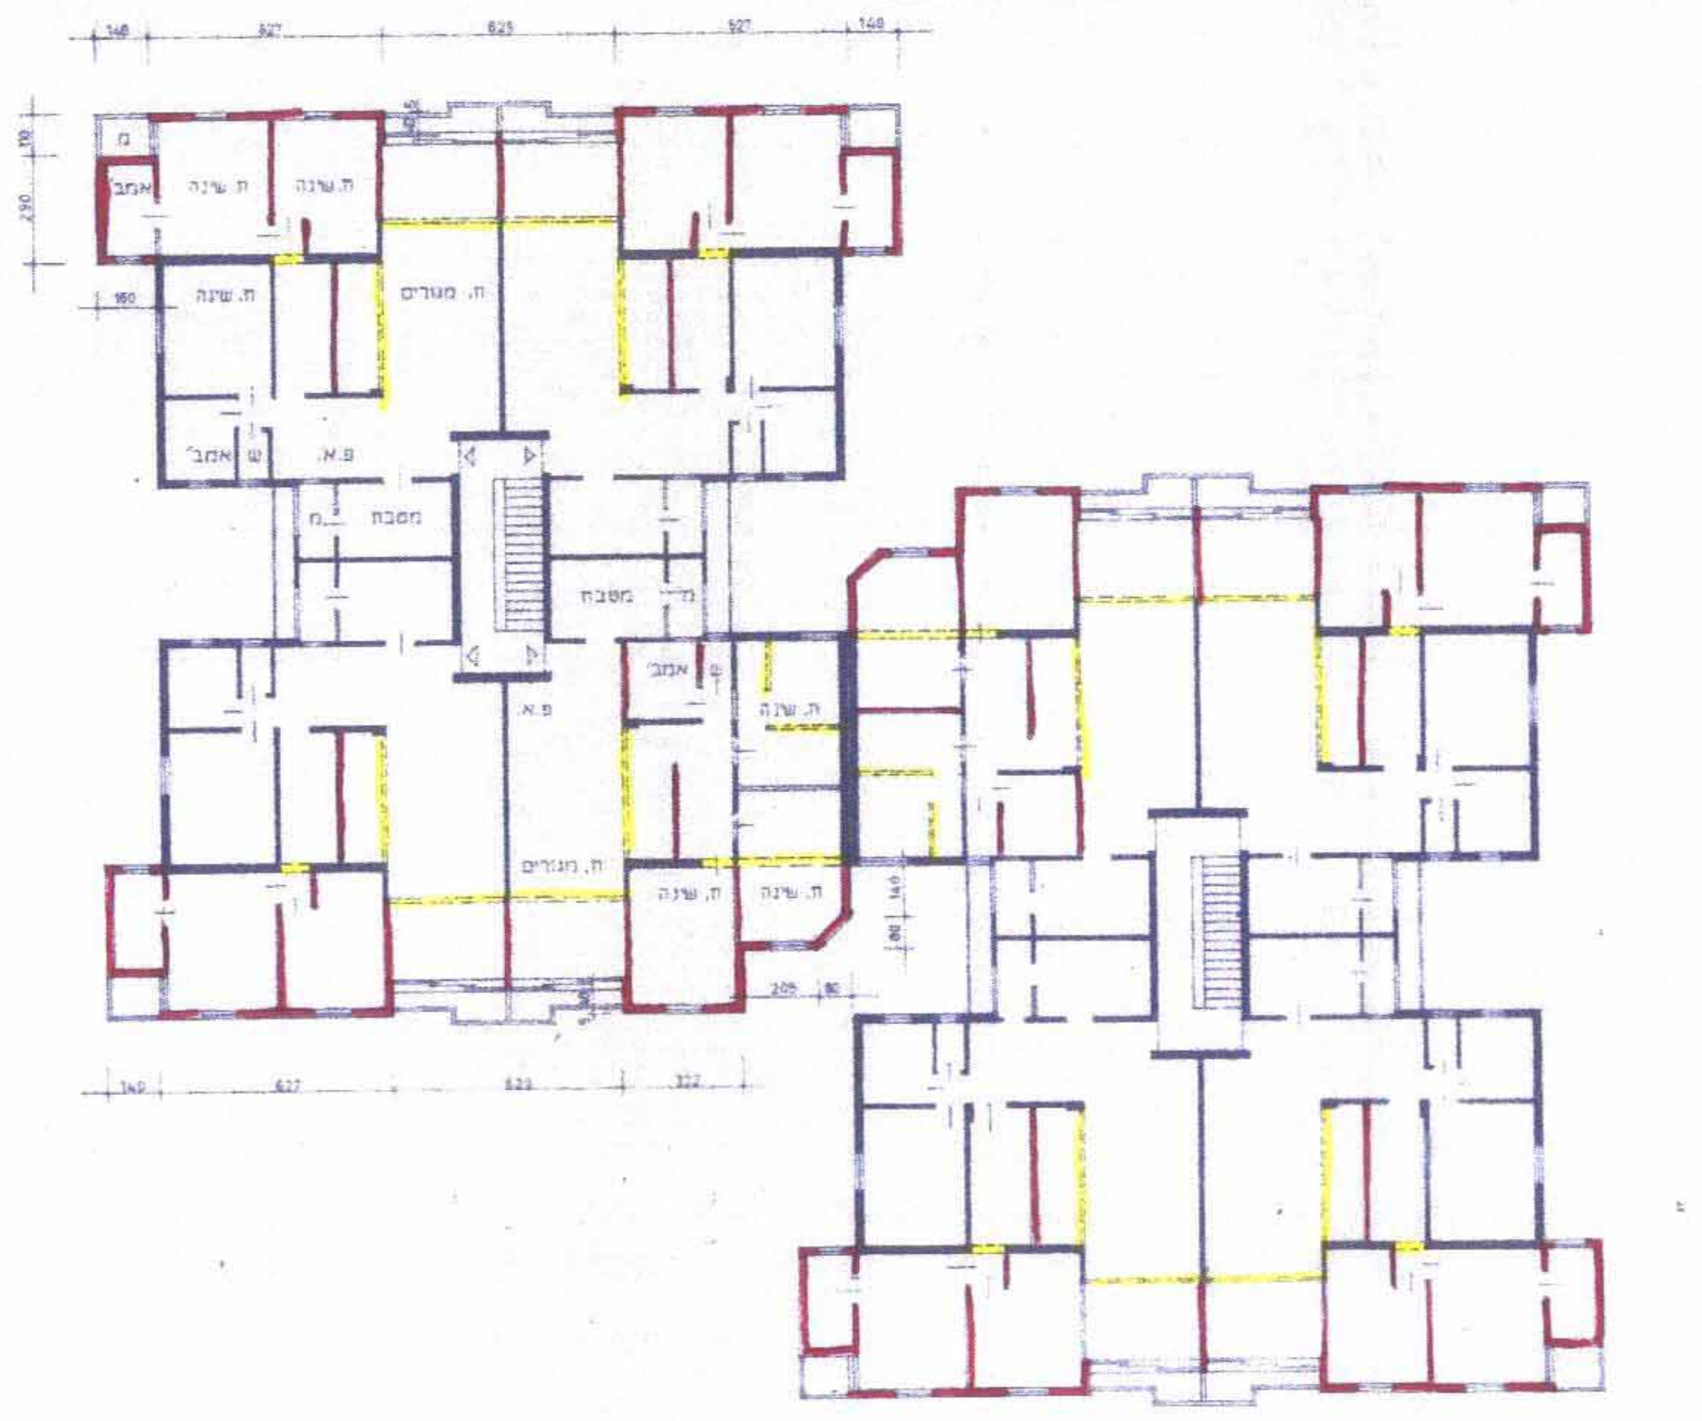

תכנית קומה טיפוסית קנ"מ 1:200

תוספת מוצעת לבית על חלקה 189

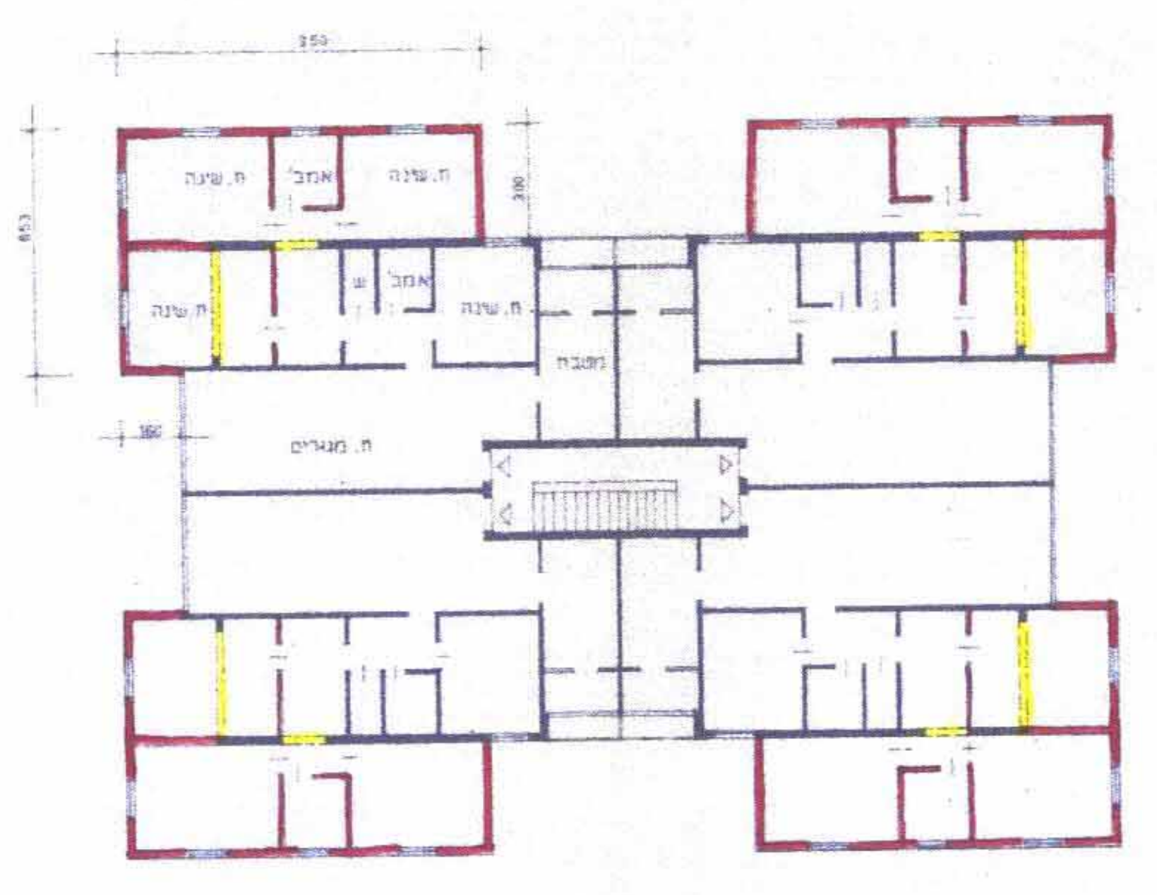

תכנית קומה טיפוסית קנ"מ 1:200

תוספת מוצעת לבית על חלקה 183

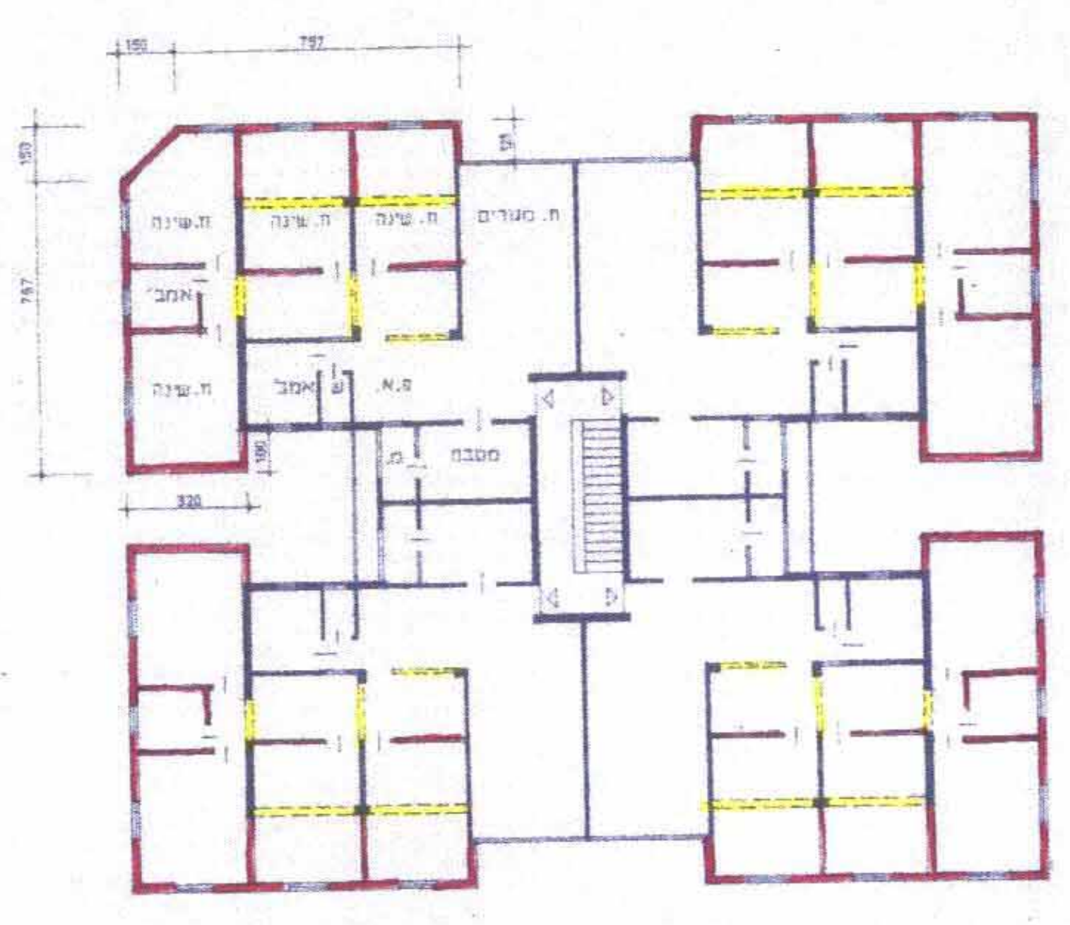

תכנית קומה טיפוסית קנ"מ 1:200

תוספת מוצעת לבתים על חלקות 187, 186.

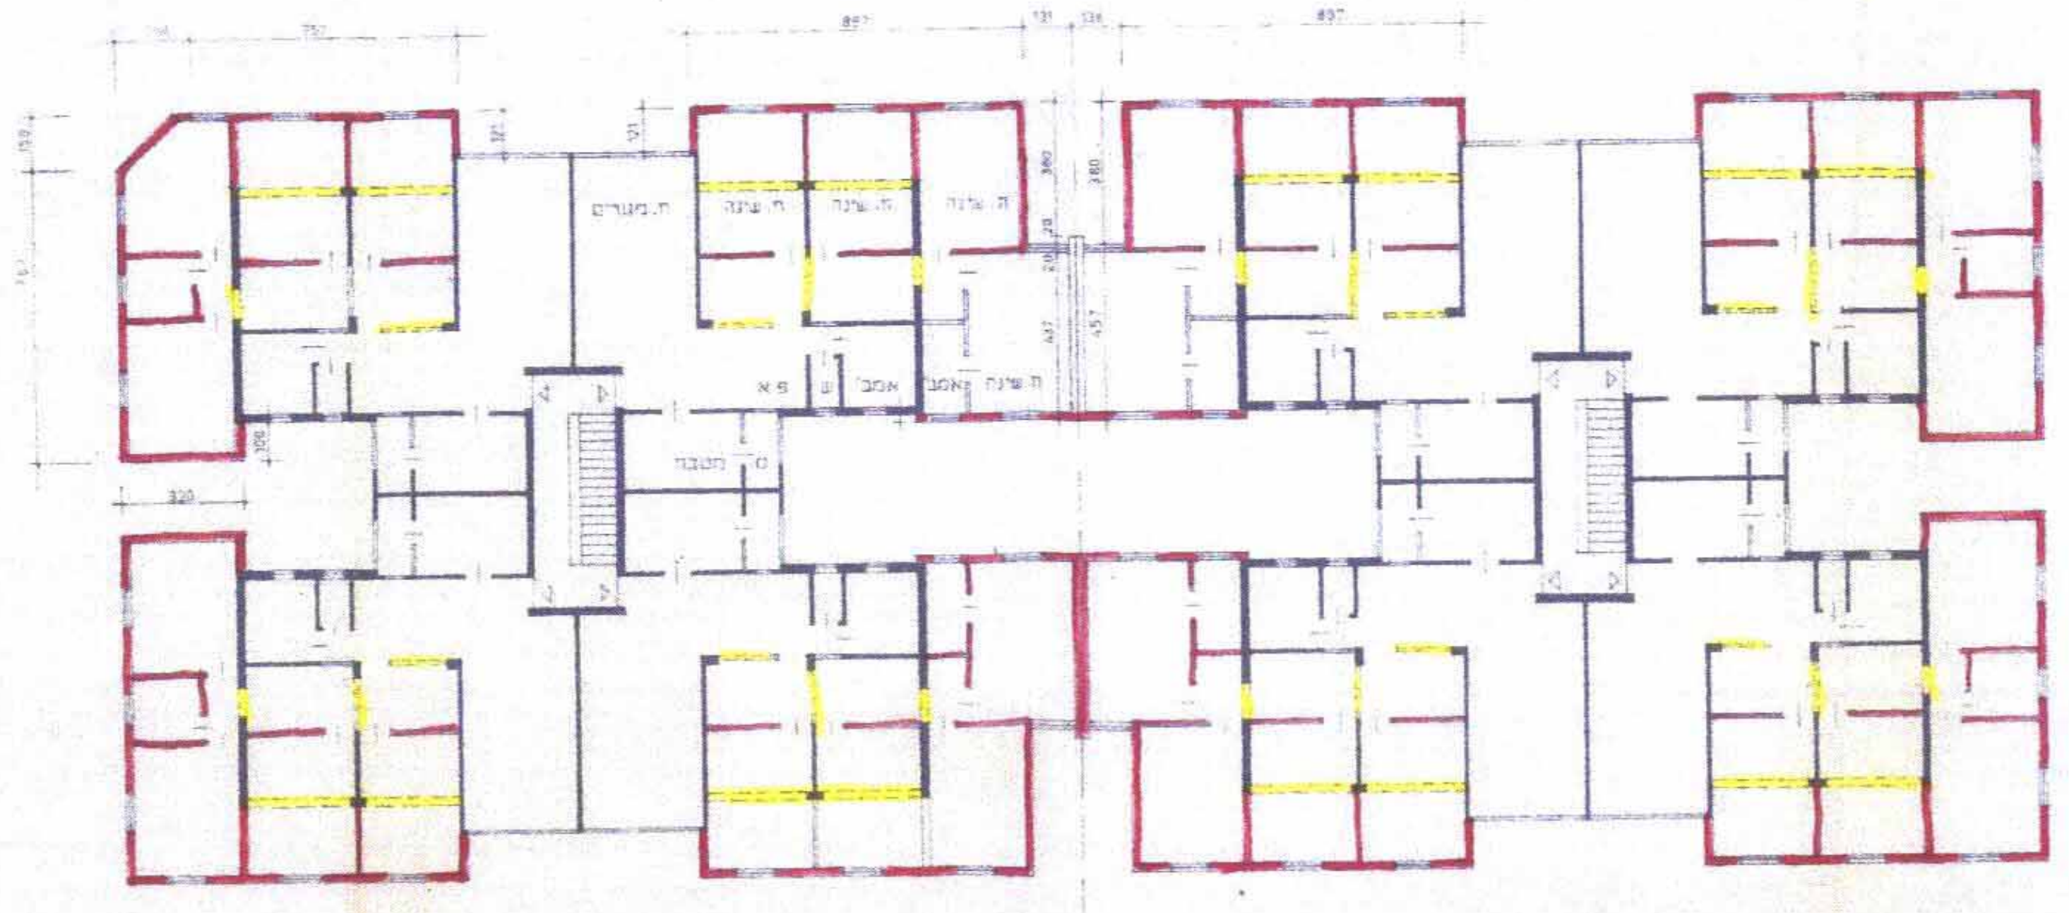

תכנית קומה טיפוסית קנ"מ 1:200

תכנית מצב קיים קנ"מ 1:500

מחוז : המרכז
נפה : פתח תקוה
מקום : הוד השרון
גוש : 6407
חלקות : רחוב התחיה

הוכן עבור: "הדרים"

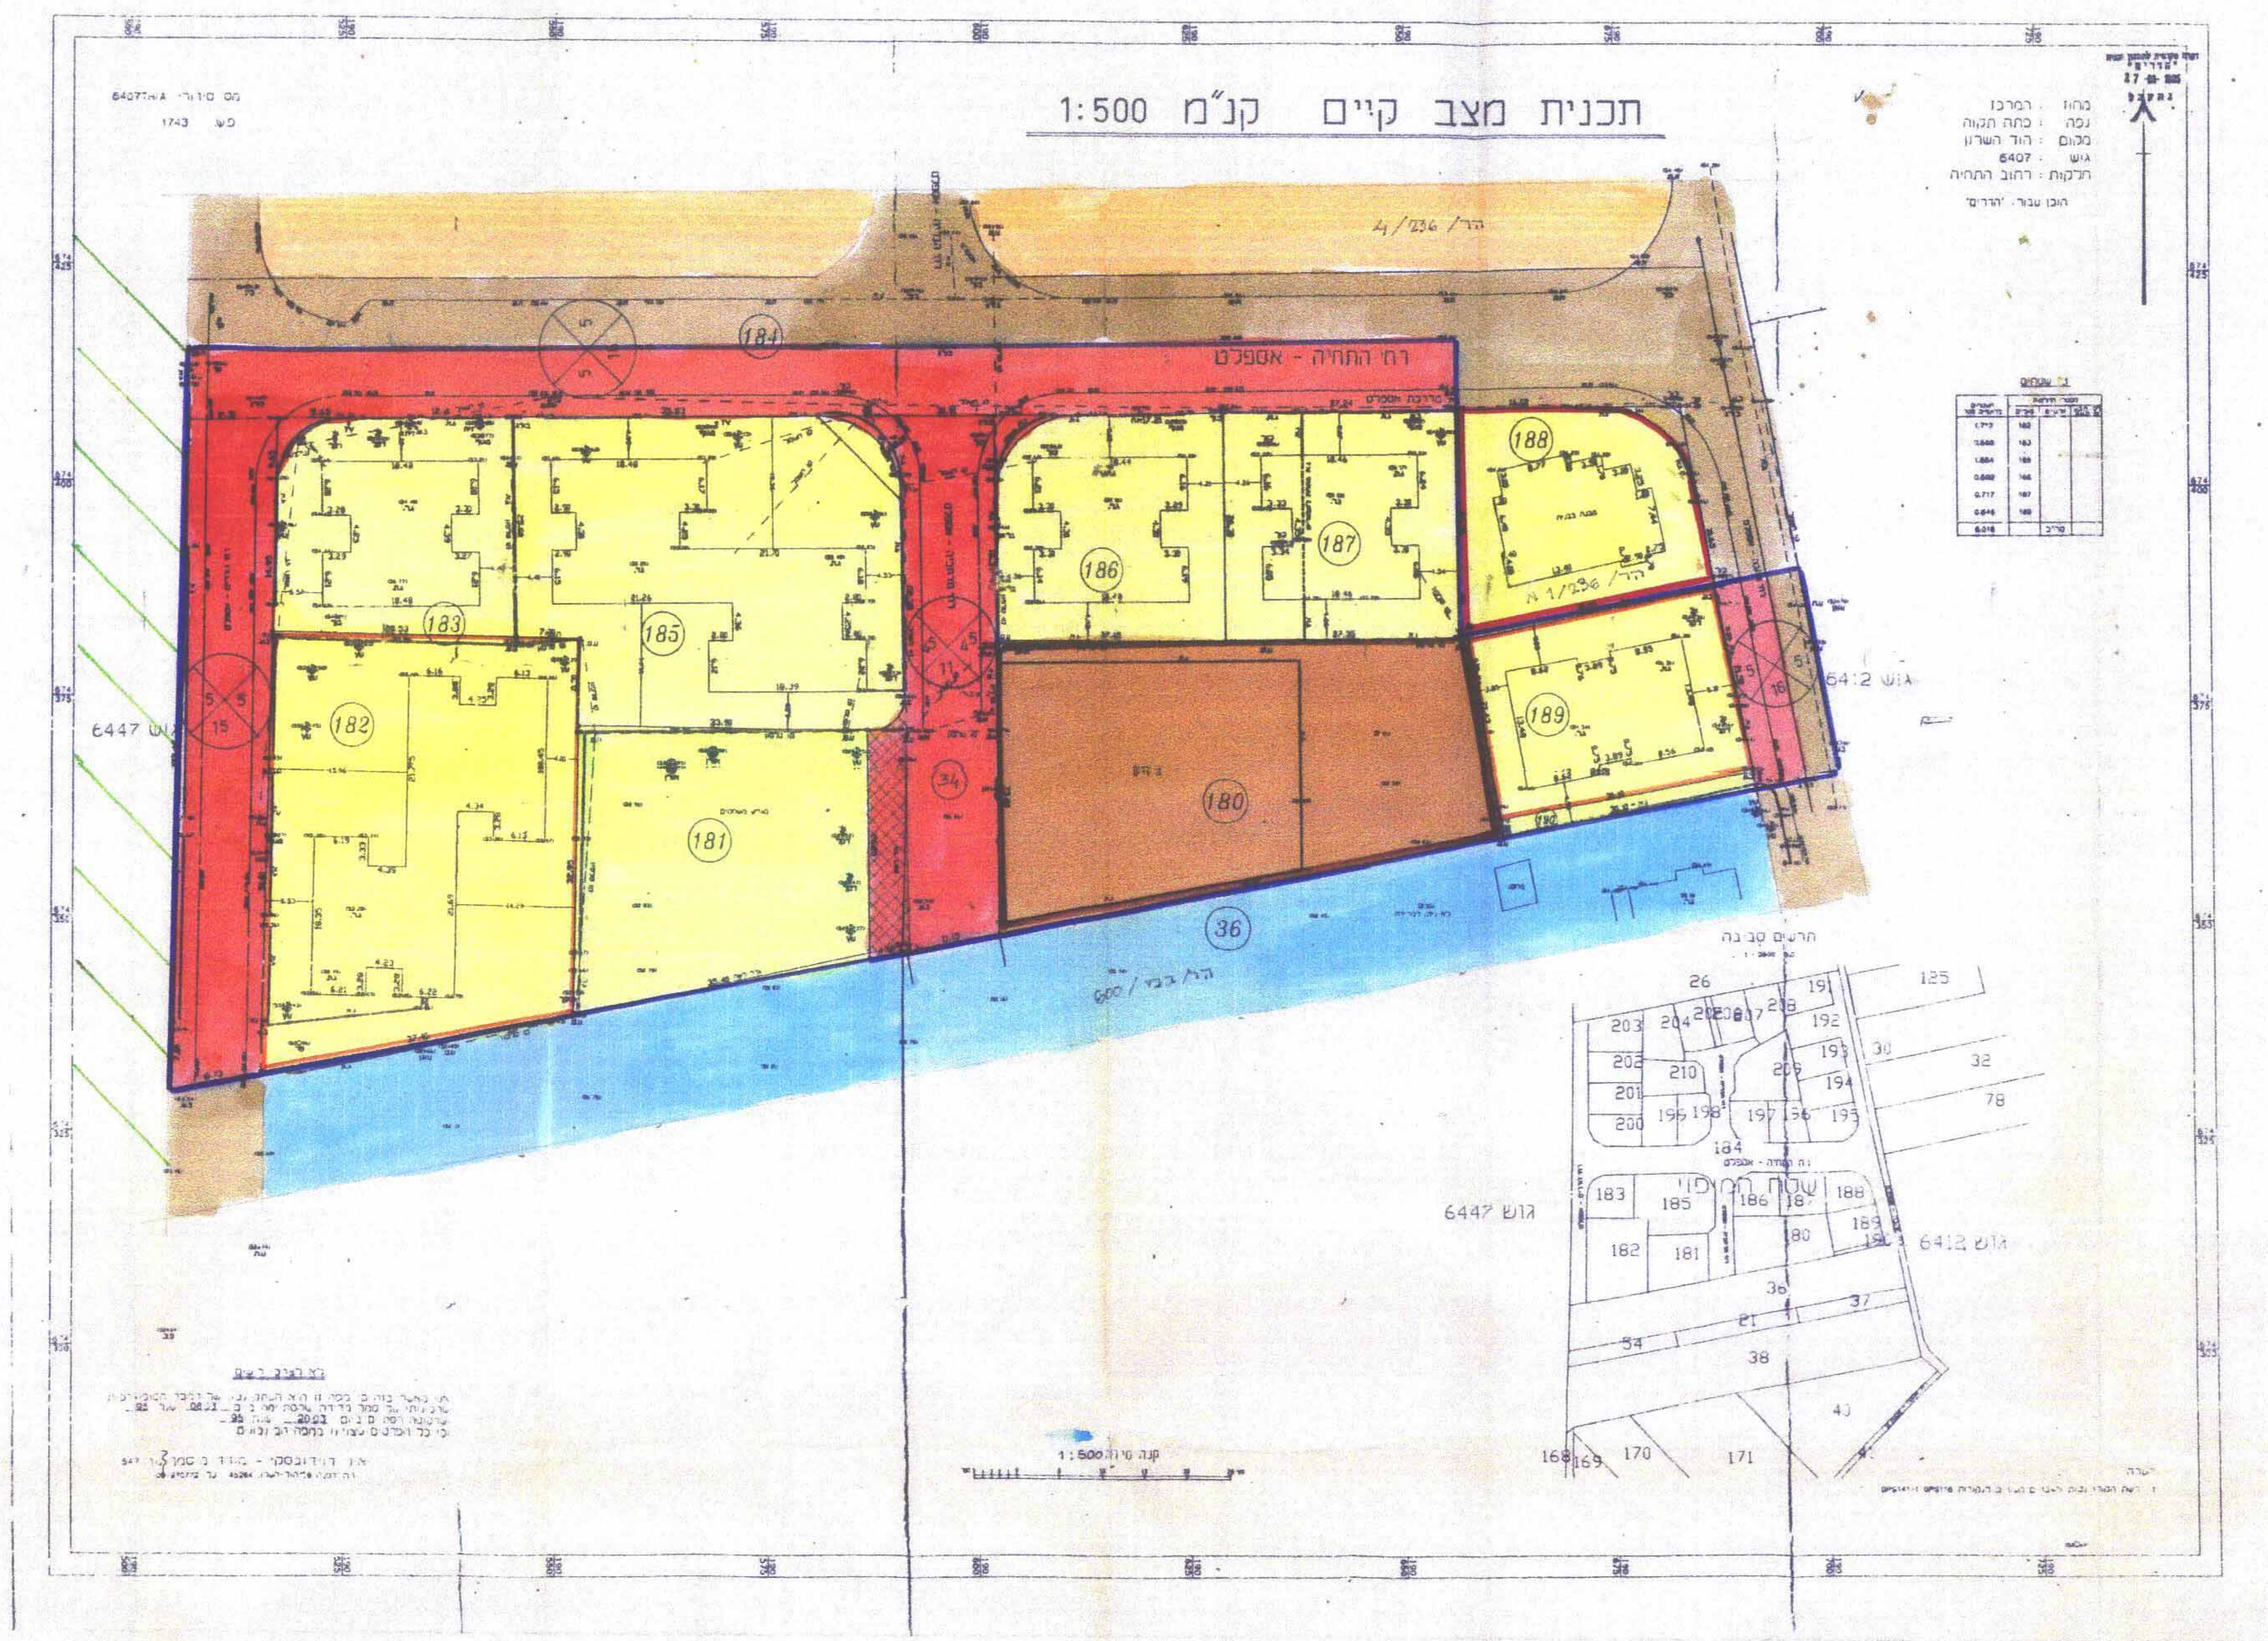
הר/4/236
רח' התחיה - אספלט
184
183
185
186
187
188
189
182
181
180
34
36
הר/1/236
גוש 6447
גוש 6442
גוש 6412
1:500

מקרא מצב קיים
תכנית מפורטת הר/1/236

גבול התכנית	━
אזור מגורים ג׳	🟨
אזור מגורים ג׳ מיוחד	🟨
שטח ציבורי פתוח	🟨
שטח לבניני צבור	🟫
דרך קיימת	🟫
דרך חדשה	🟥
חניה	▨
מספר חלקה	(34)