

מחוז תבנית מקומי מחוז המרכז שורקות
תכנית שני מתאר בר/מק/147/ בית עובד
שני לתכנית מתאר בר/147

מחוז : המרכז
נפה : רחובות
מקום : בית עובד מועצה אזורית גן-רזה
גוש : 3741
חלקה : 49
מגרש : 365
היום : בכר בצלאל
מגיש התכנית : בכר בצלאל
המתכנן : קפנן כחי חיש 30 ראש"צ
בעל הקרקע : מנהל מקרקעי ישראל
שטח התכנית : 1.008 דונם

חתימות

המתכנן : 
היום מגיש התכנית :  > קפנן כחי


מקרא

- גבול תכנית
- גבול חלקה
- גבול גוש
- קו בין מוצע
- אזור נחלה-חלקה א
- מבנה להריסה
- שטח פרטי פנוי
- דרך קיימת

ועדה מקומית שורקות
אישור תכנית מס' 2/147
התעדה המקומית רחובות תאריך 26/04/98
בשיבה מס' 26/04/98
מחוז תבנית

טבלת שטחים


קומה	מצב קיים	מצב מוצע
ק קרקע	38.54	38.2%
קומה א	71.74	71.1%
קומה ב	81.68	81.10%
סה"כ	110.28	109.3%

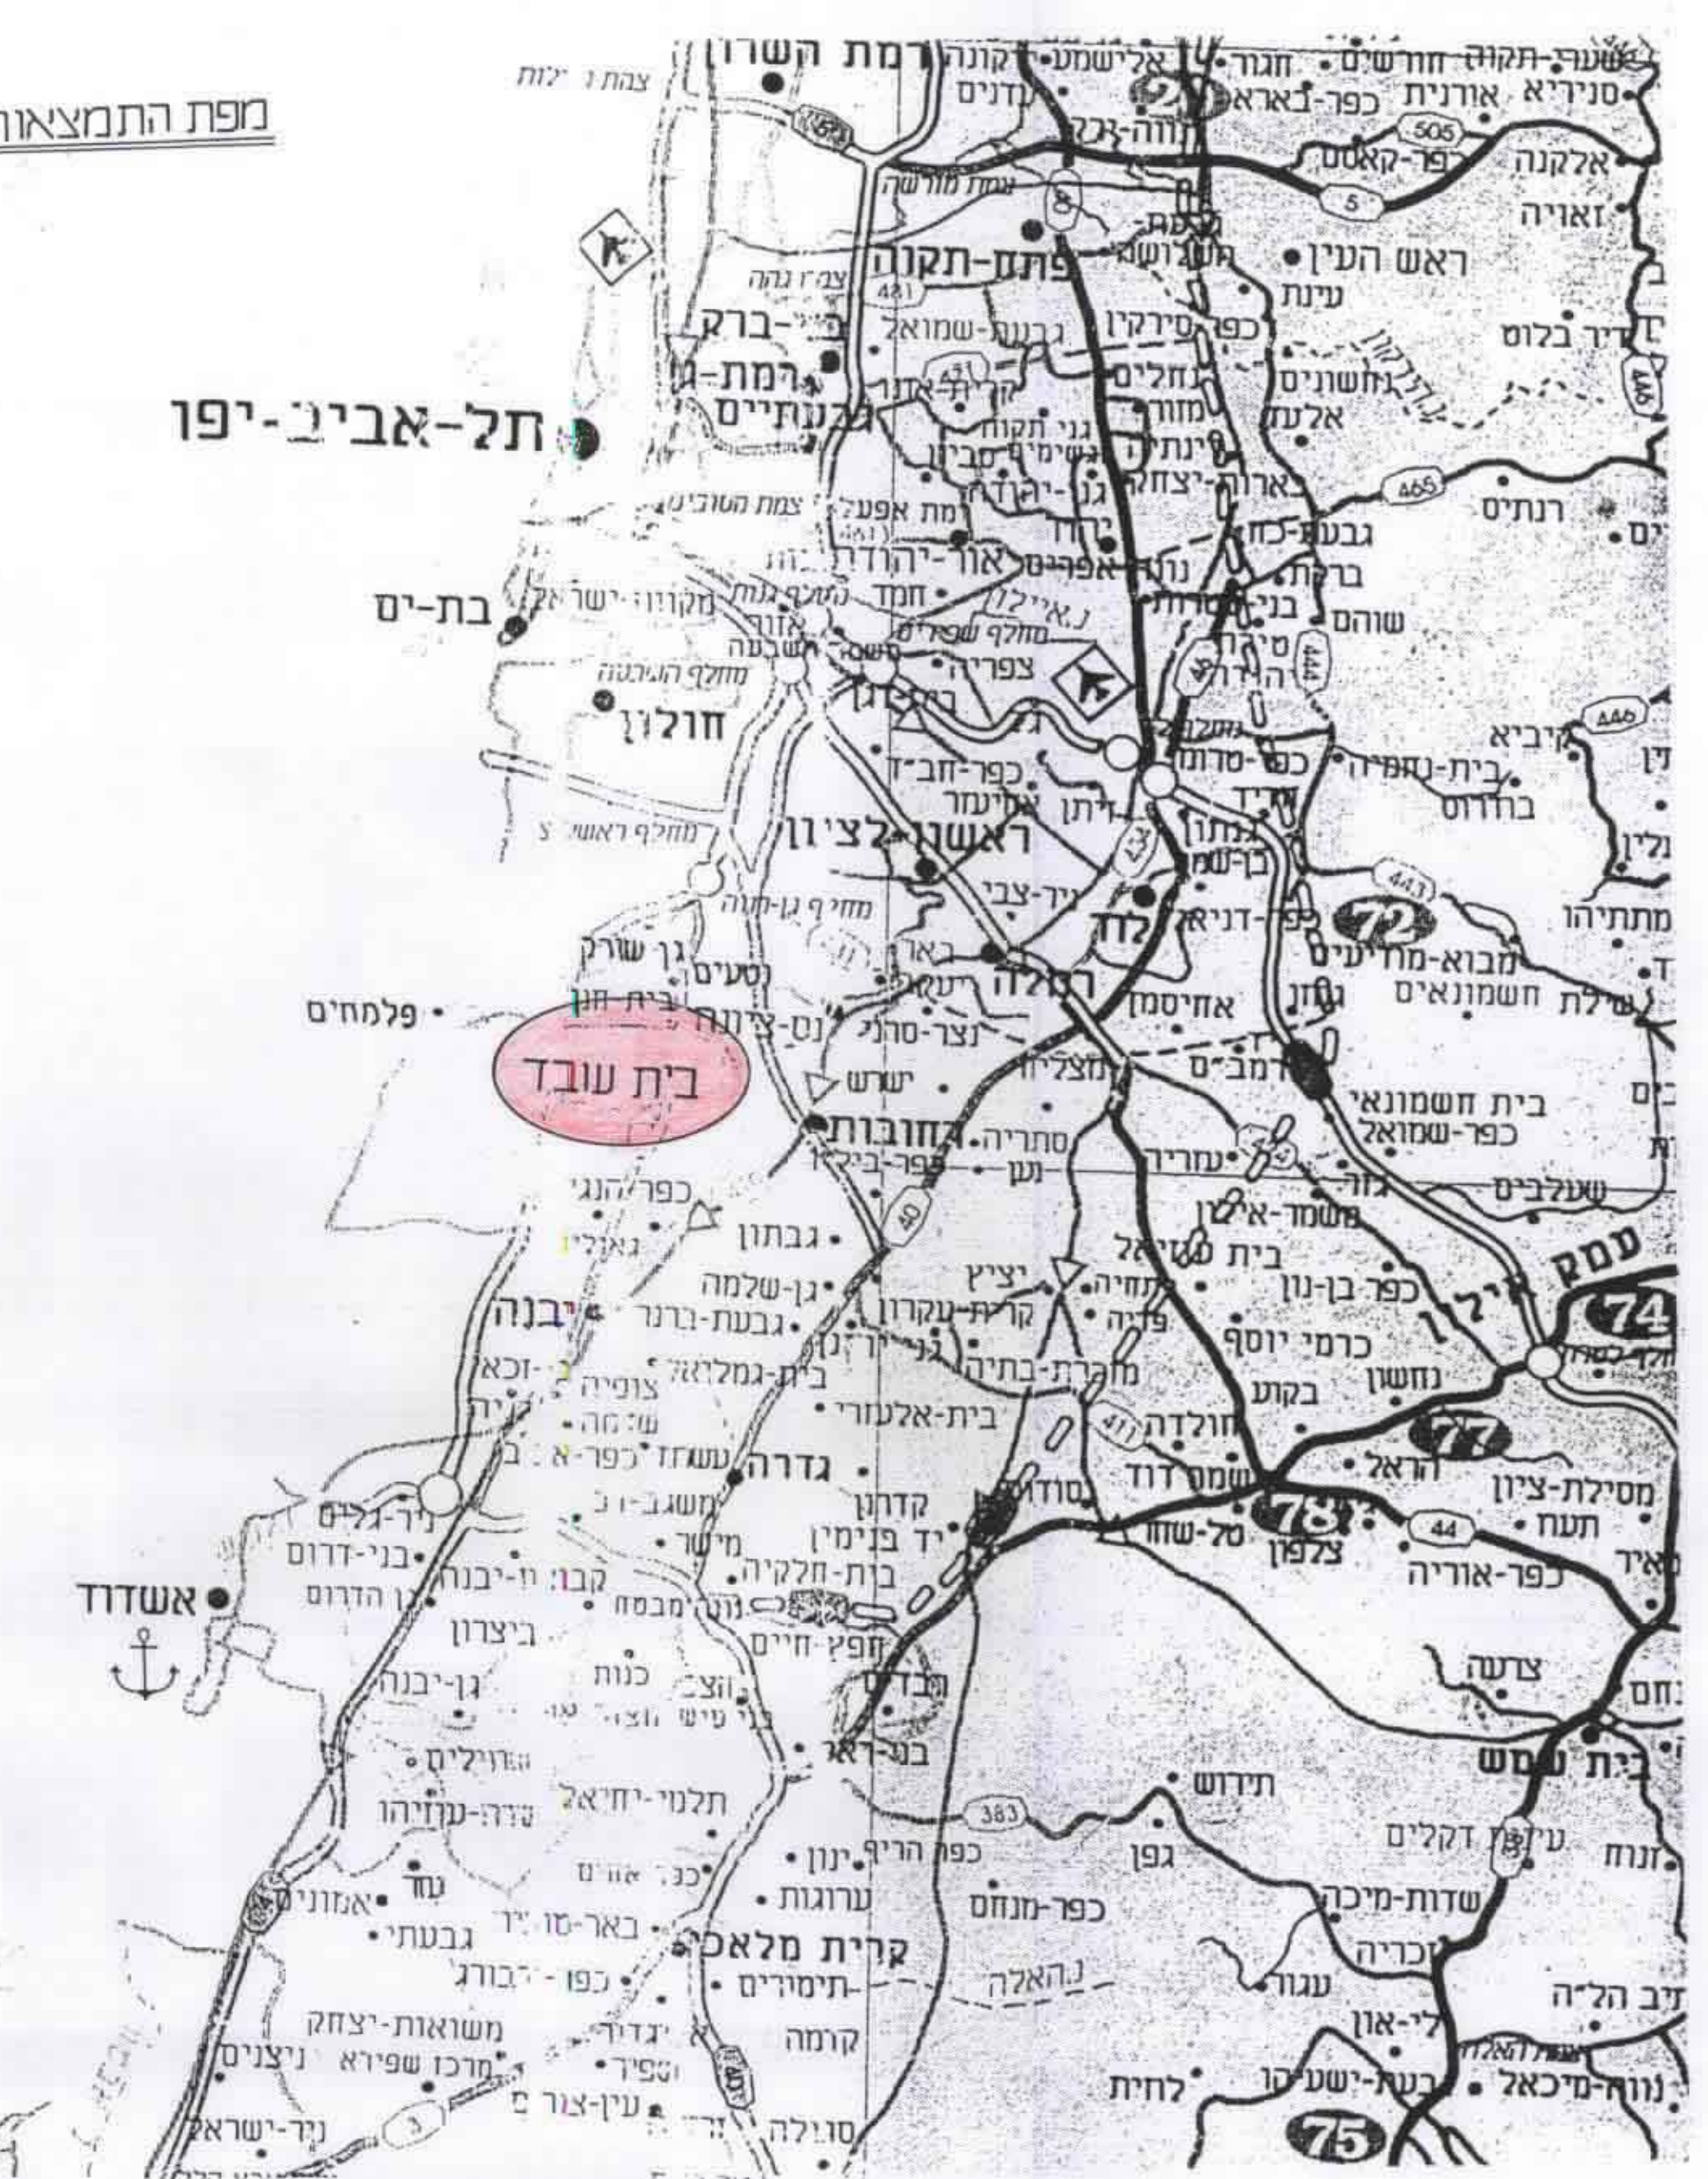

מחוז : המרכז
נפה : רחובות
מקום : בית עובד
גוש : 3741
חלקה : 49 - מגרש 365
הוכן עבור : בכר בצלאל

אחיד	מס' שטח	שטח
א	49	0.938
א	49	0.070
א	49	1.008

מפה טופוגרפית קנה מדה 1:250

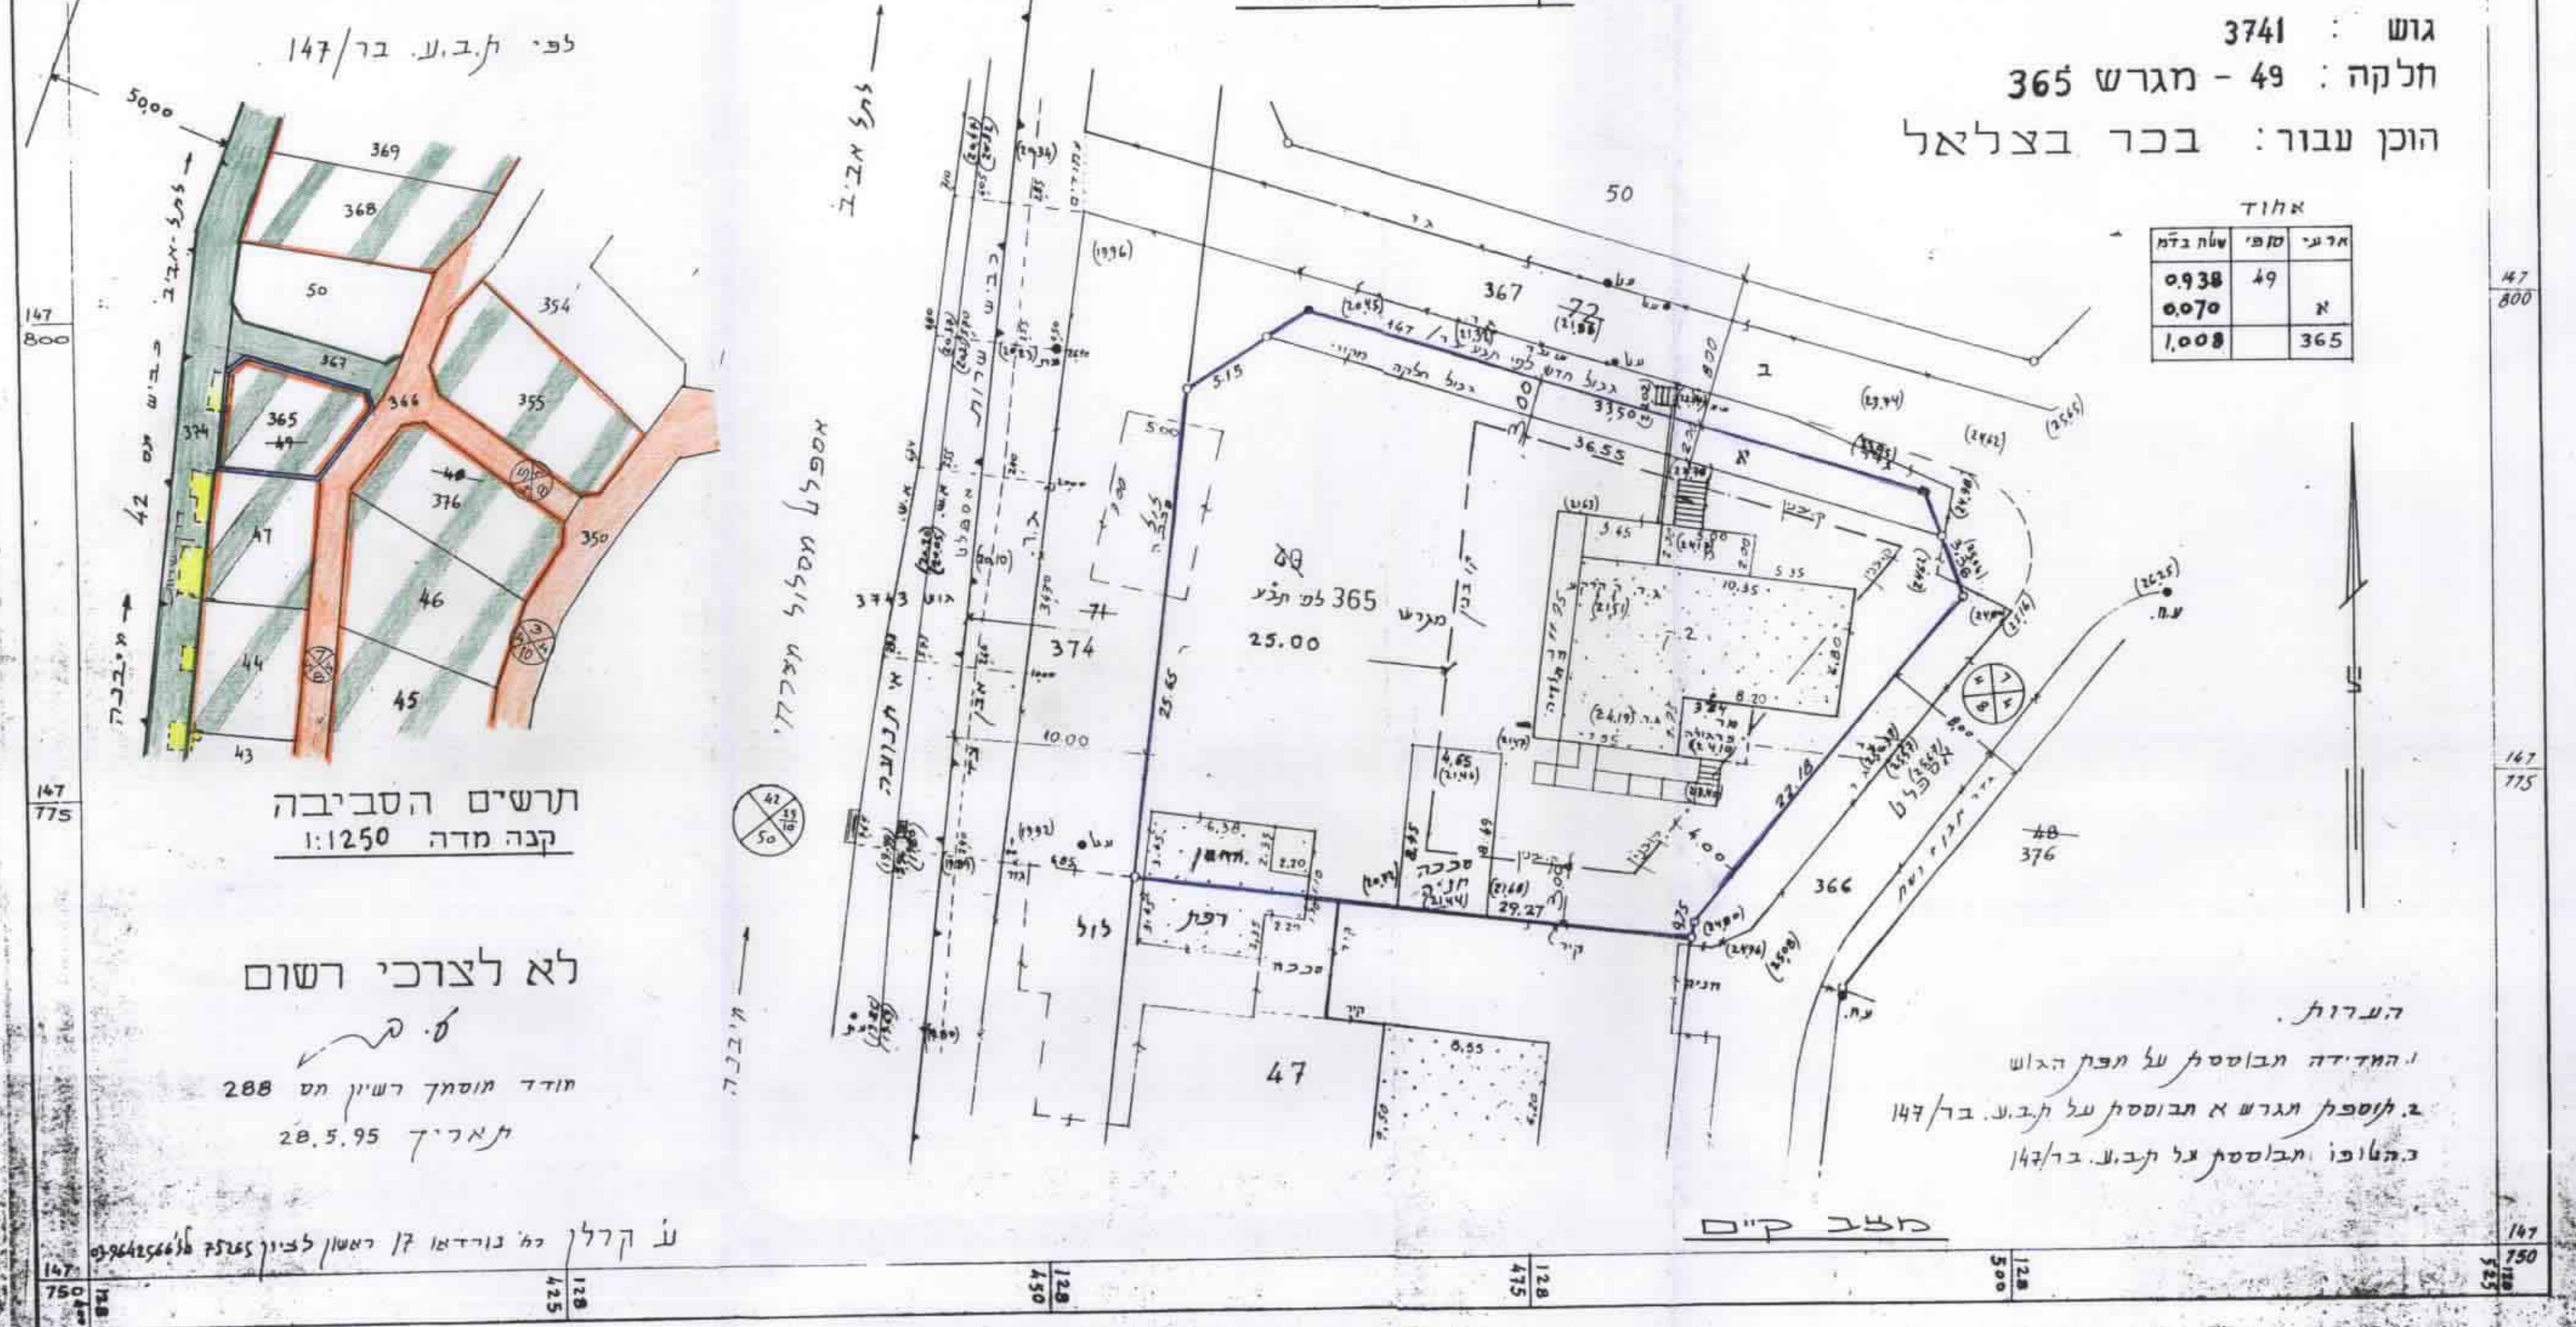


תרשים הסביבה
קנה מדה 1:1250
לא לצרכי רשום
חודד מוסק רשיון מס' 208
תאריך 20.5.95

מחוז : המרכז
נפה : רחובות
מקום : בית עובד
גוש : 3741
חלקה : 49 - מגרש 365
הוכן עבור : בכר בצלאל

אחיד	מס' שטח	שטח
א	49	0.938
א	49	0.070
א	49	1.008

מפה טופוגרפית קנה מדה 1:250

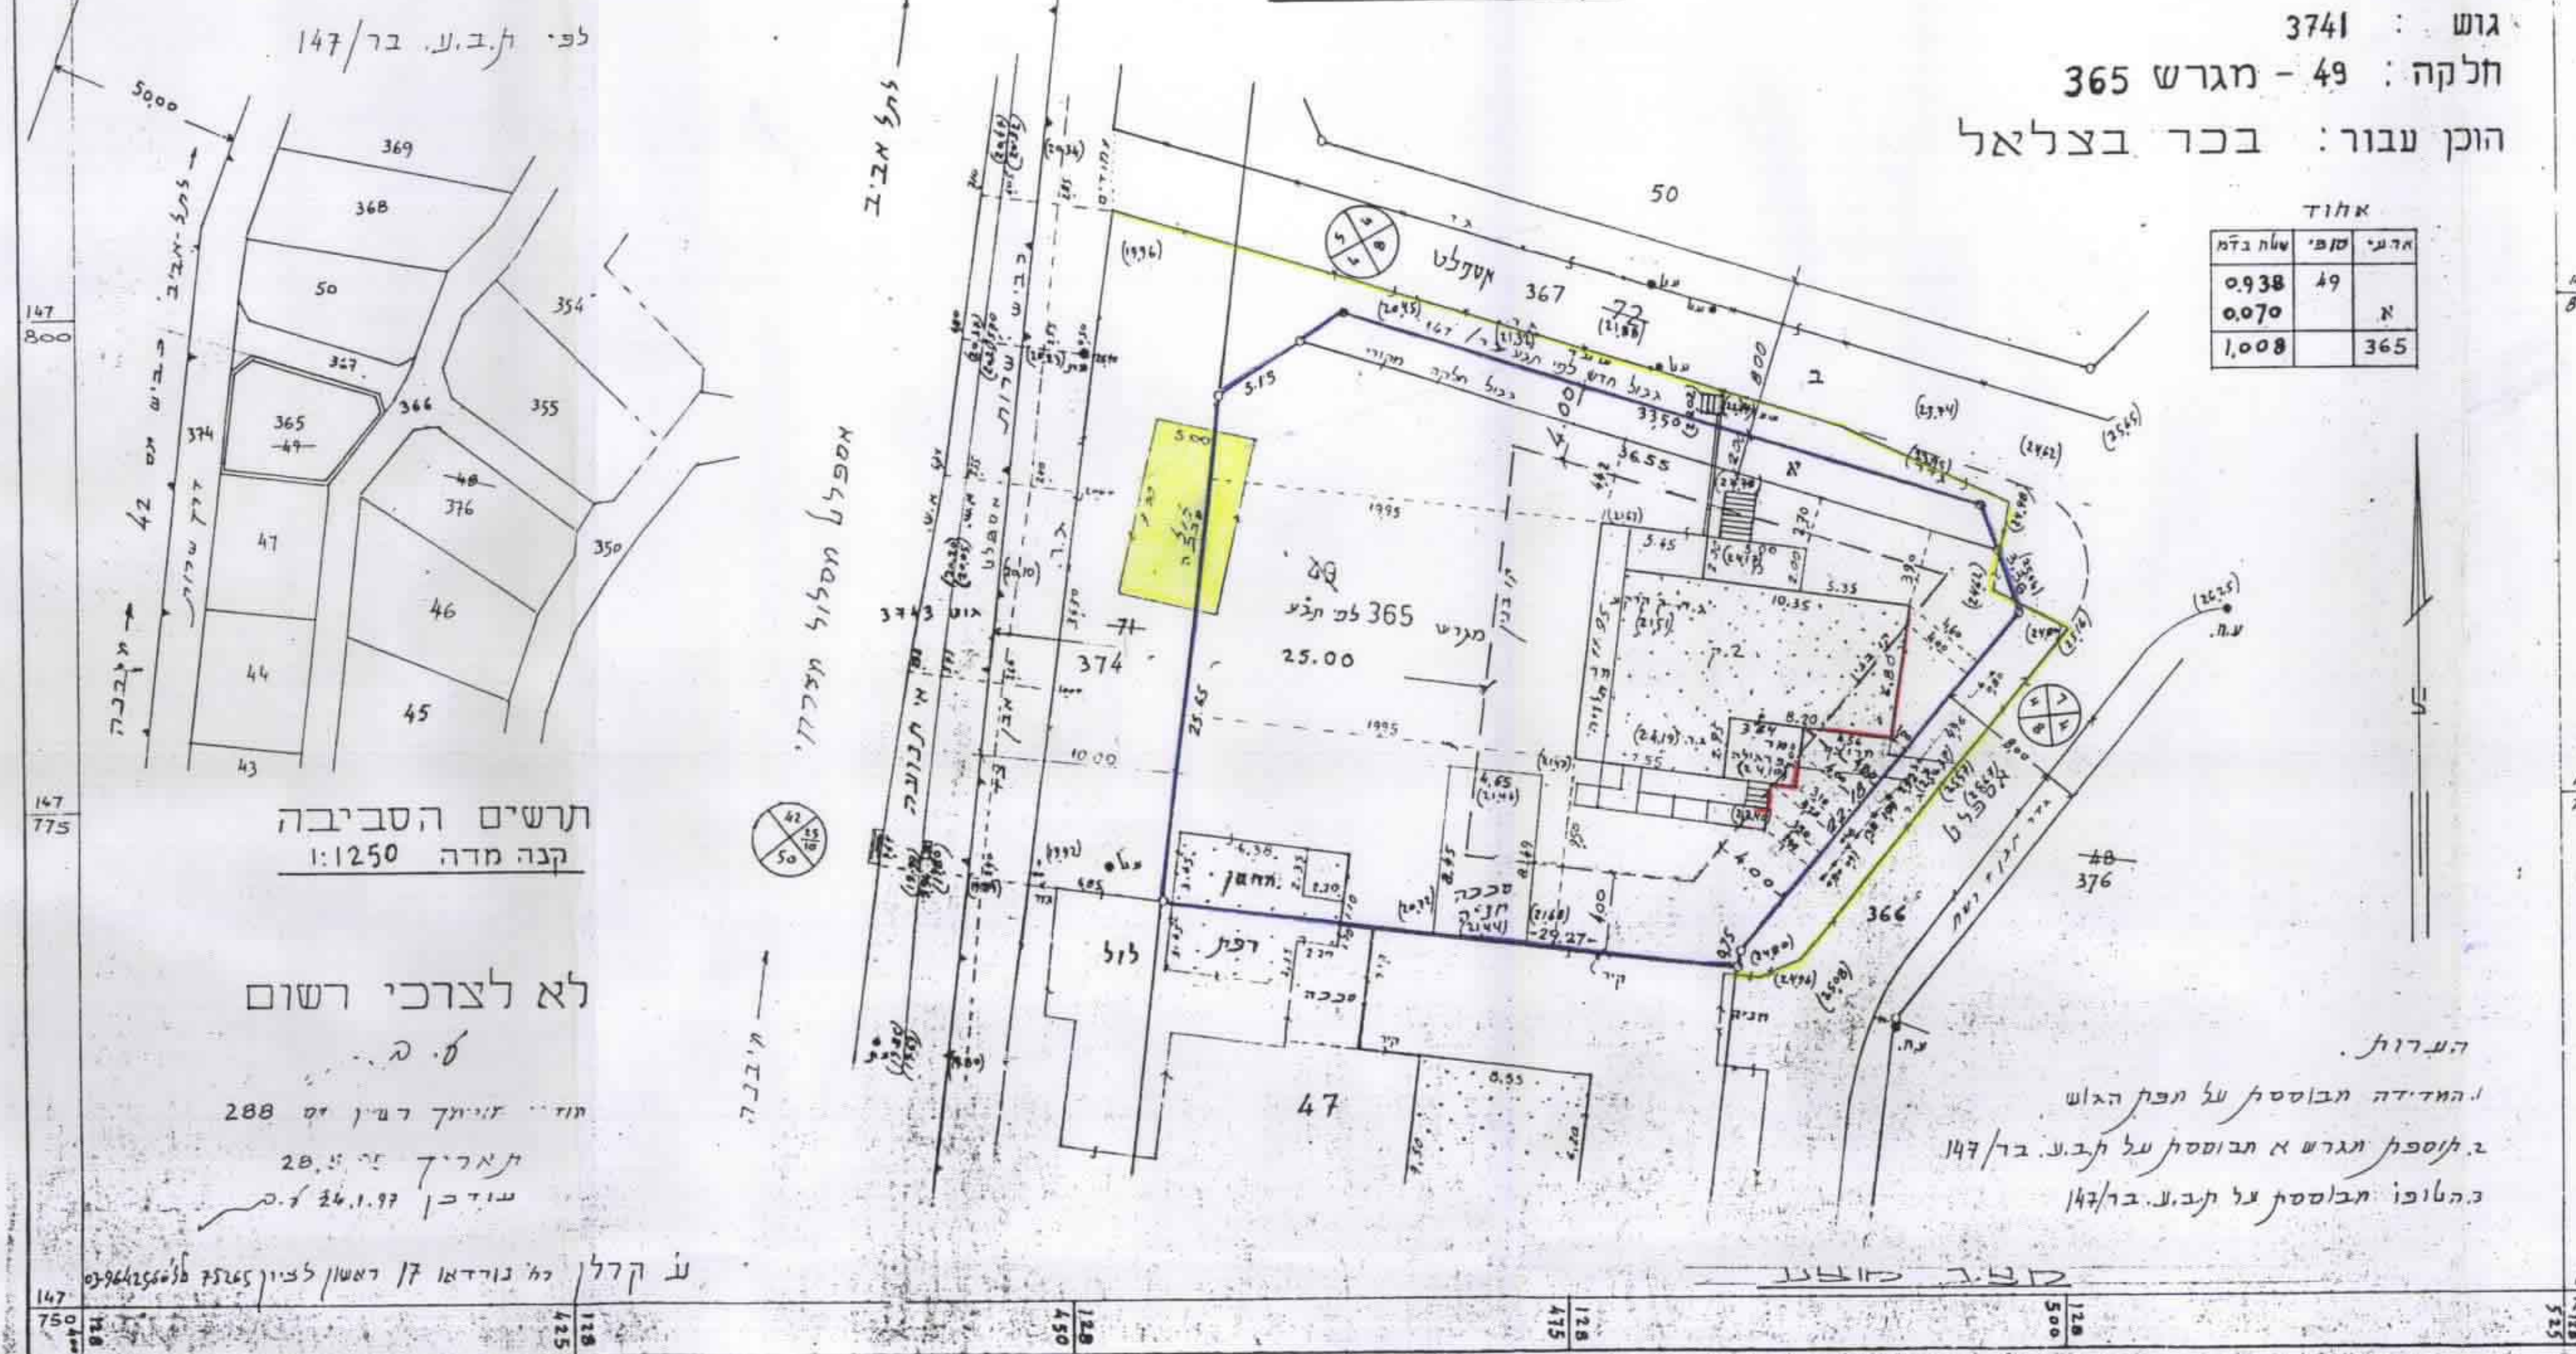

תרשים הסביבה
קנה מדה 1:1250
לא לצרכי רשום
חודד מוסק רשיון מס' 208
תאריך 20.5.95