

מ.י. מ.א.ן/ת.ת. 4122 סידור ציור 6 ב.ב.6

מרחב תכנון מקומי המרכז תכנית מפורטת מס' ממ/מק/4122 שינוי לתכניות מס' שד/23/534 מסמך ב'




מחוז: המרכז
הנפה: פתח תקוה
מועצה מקומית: סביון
גוש: 6722
חלקה: 32
היוזם: מיכאל צ'דני
כתובת היוזם: רח' הגבעה 52, סביון טל: 03-6351183
בעל הקרקע: מינהל מקרקעי ישראל
שטח התכנית: 5014 מ"ר
המתכנן: מהנדס ליאונרדו שליפר
כתובת המתכנן: רח' הברוש 6, סביון טל: 03-5340550

תאריך: 15.07.98


חתימות:

היוזם:
המתכנן:

מועצה מקומית

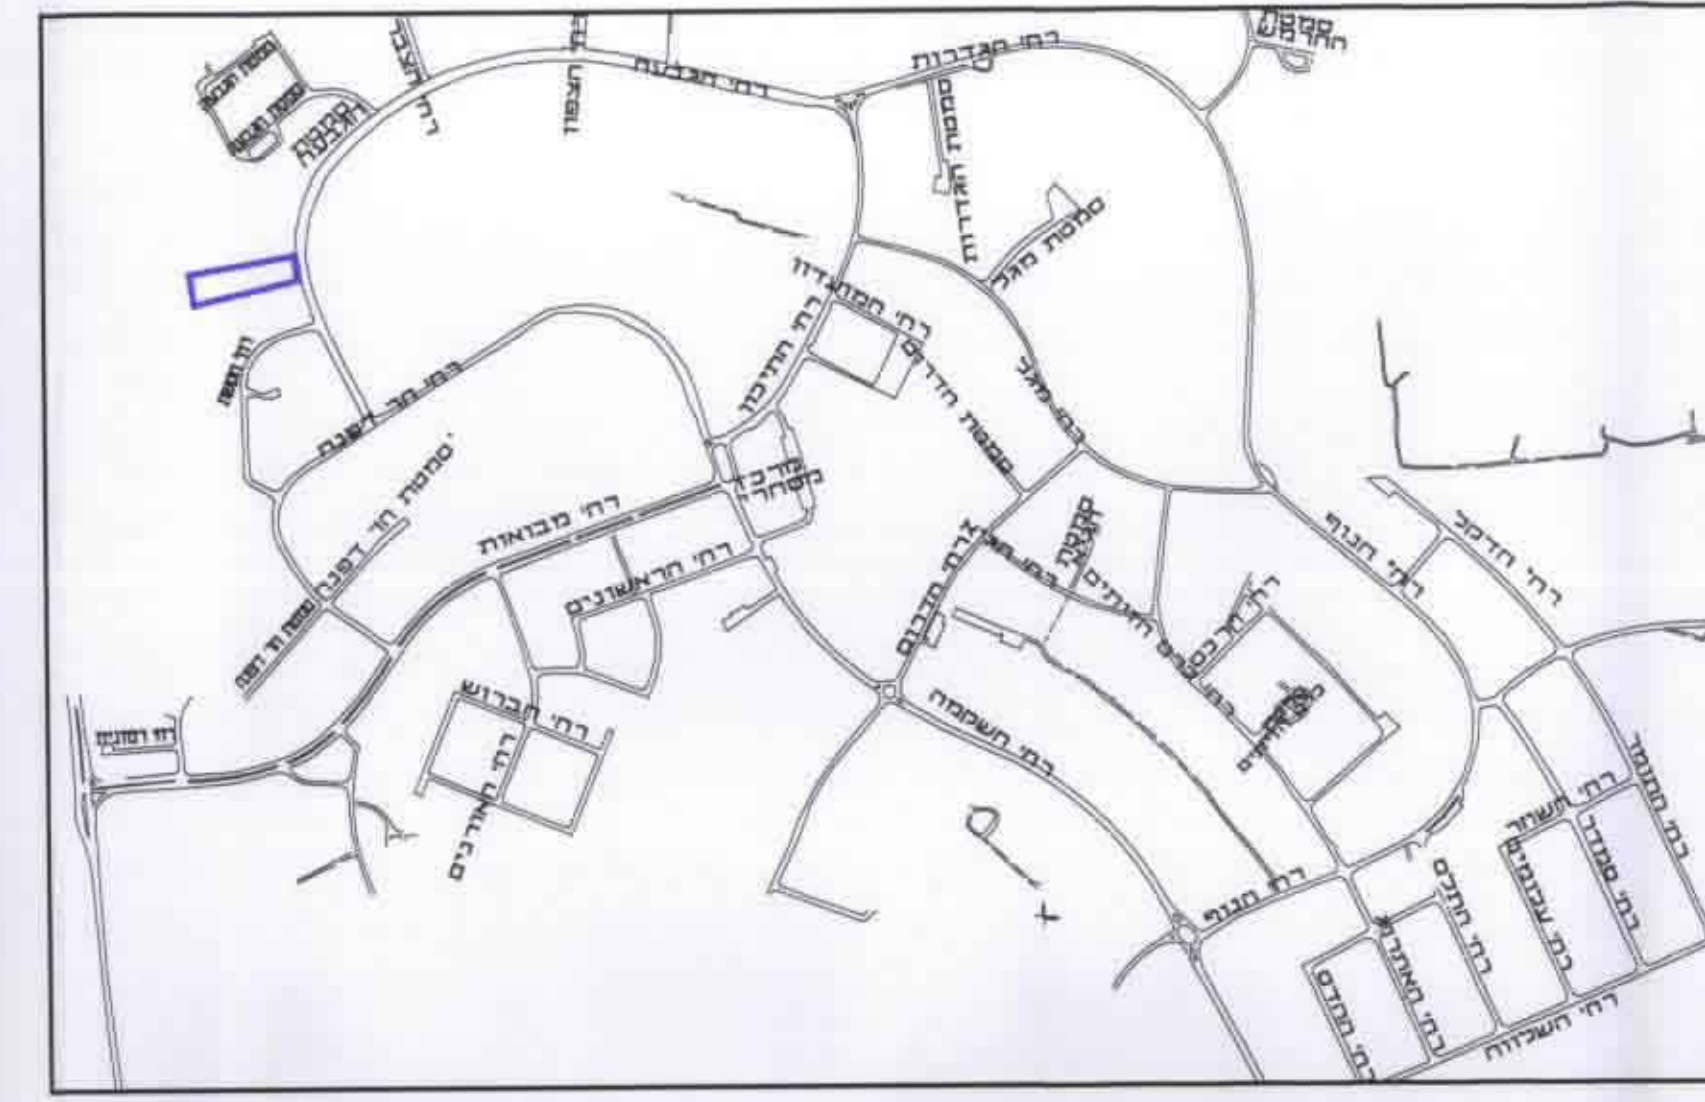


תרשים סביבה ק.מ. 1:10000

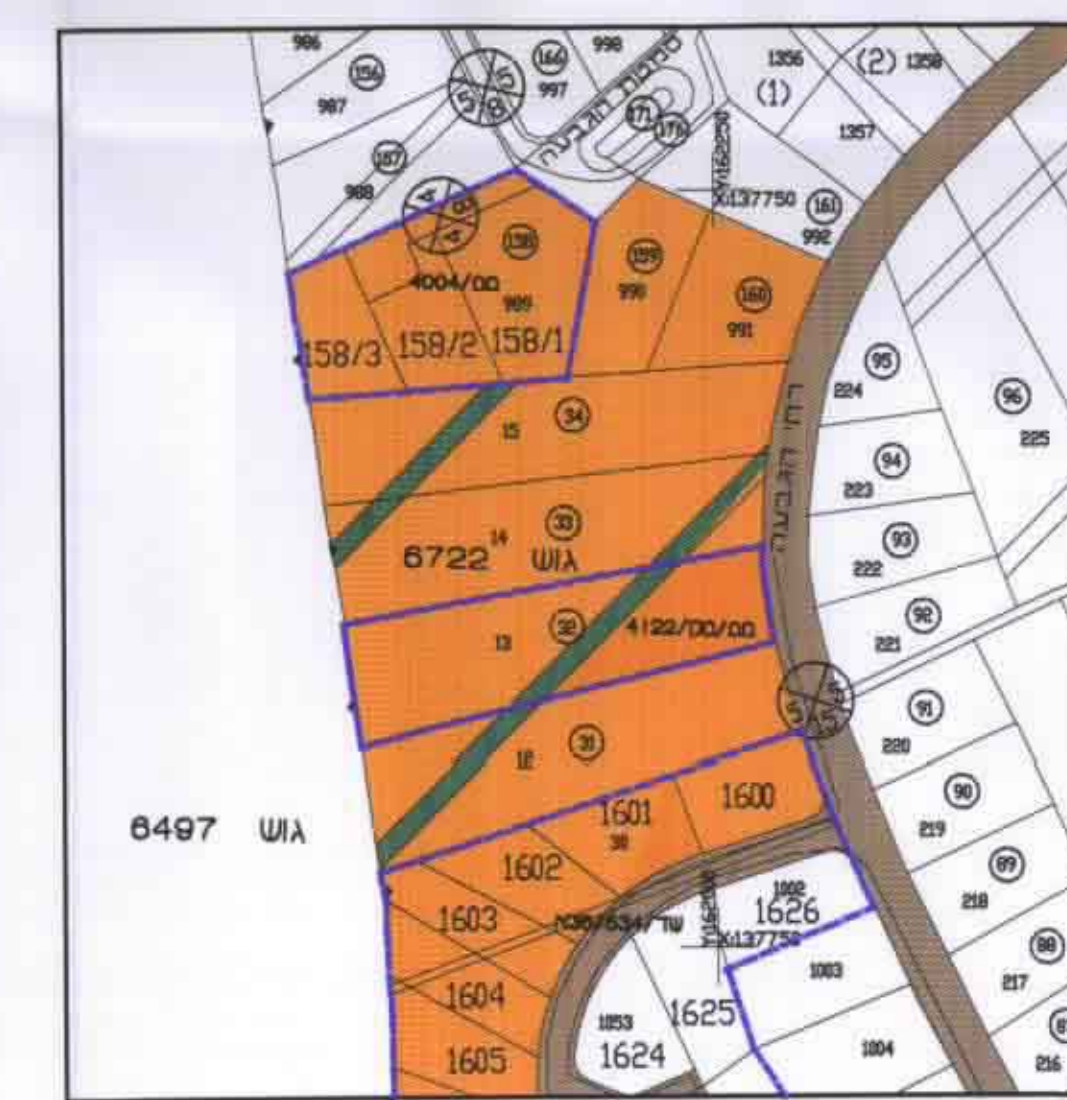

מצב קיים ק.מ. 1:2500

- מקרא:
- גבול התכנית
 - - - גבול תכנית גובלת
 - אזור מגורים
 - אזור משקי עזר
 - בנין קיים
 - שביט צבורי
 - דרך קיימת או מאושרת

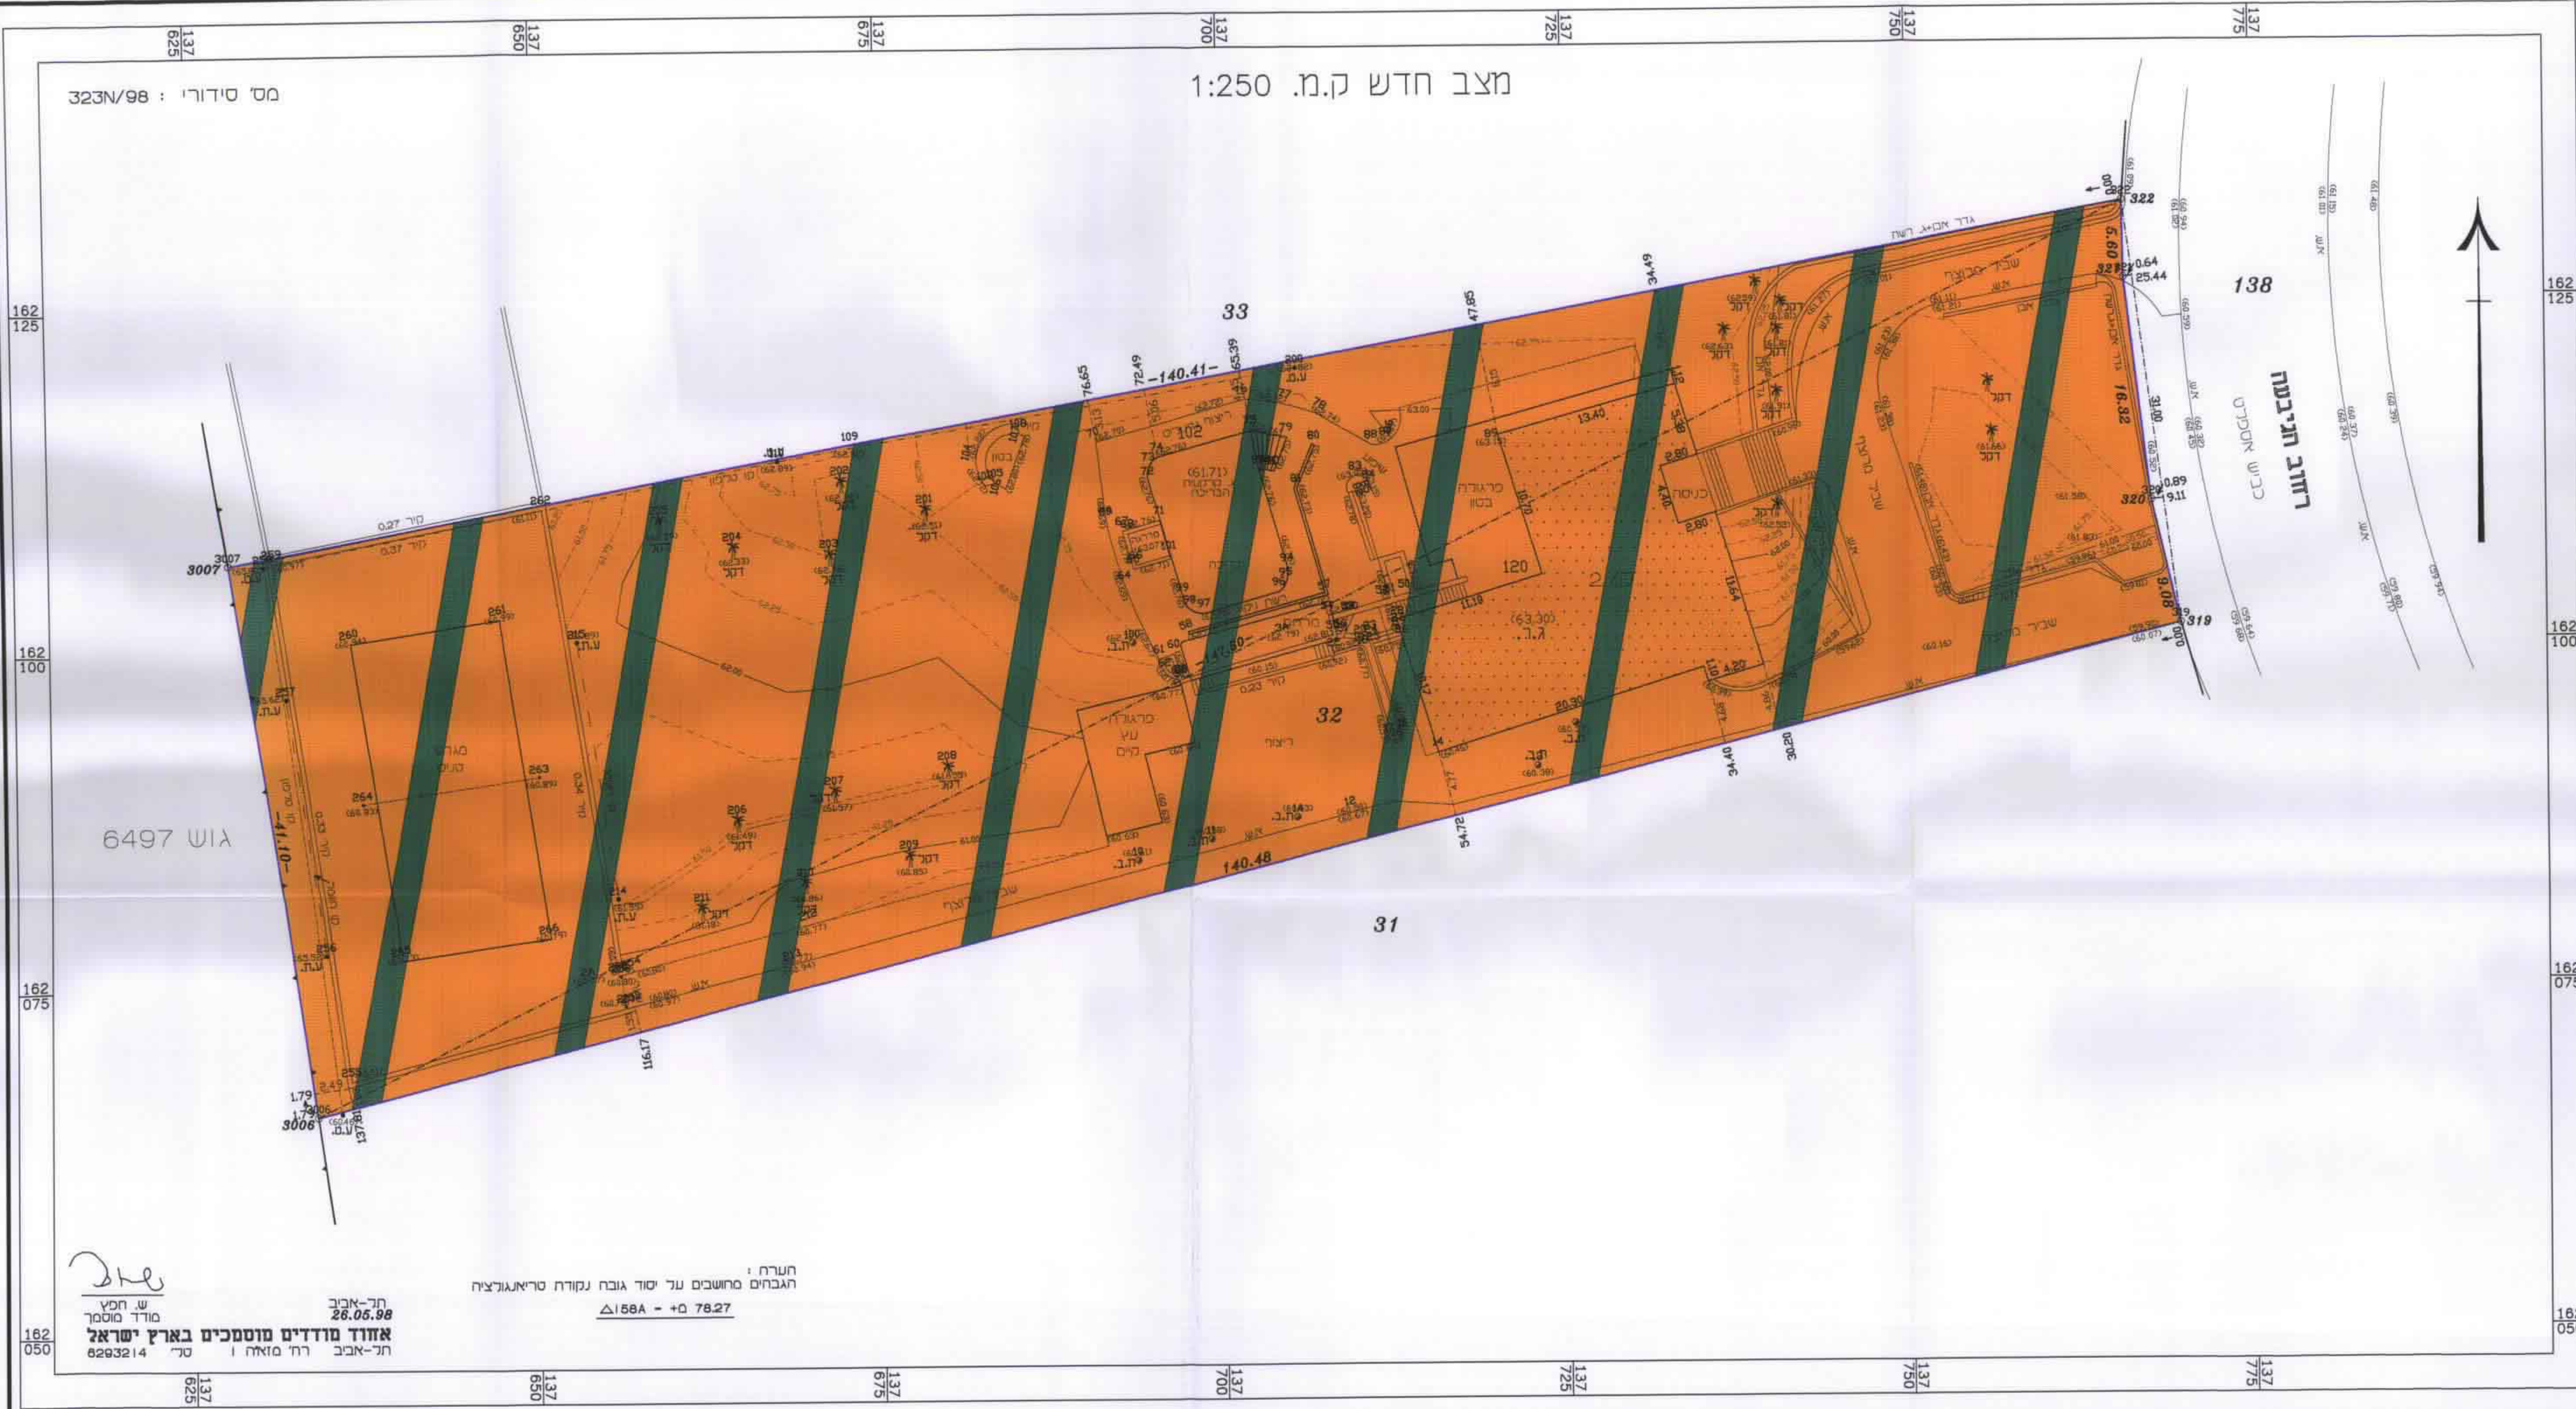

חש"מ:
תאריך: 28.05.98
אחוז מודדים מוטסקים בארץ ישראל
תאריך: 28.05.98
מס' תכנית: 6293214