

ג.א.א. 24/518 זמ' - מאור 631



מרחב תכנון מקומי זמורה

תכנית שינוי מתאר מפורטת מס' זמ/518/24
 שינוי לתכנית מתאר מפורטת זמ/518
 תכנית לאיחוד וחלוקה ללא הסכמת הבעלים,
 לפי פרק ג' סימן ז' לחוק התכנון והבניה

חוק התכנון והבניה תשכ"ח - 1965
 מרחב תכנון ובניה "זמורה"
 תכנית מתאר מקומית מפורטת מס' 24/518/זמ
 במליאת הועדה מס' 33 מיום 28.4.97
 להחליט על הפקדה
 להמליץ על מתן תוקף
 יו"ר הועדה
 מתכנן התוכנית


מסמך ב'

מחוז : המרכז
 נפה : רחובות
 מקום : גדרה
 גוש : 3875
 בעלי הקרקע : שונים
 יוזם התכנית : המועצה המקומית גדרה
 מחבר התכנית : ש. יבין אדריכלים ומתכנני ערים
 רח' גורדון 52 ת"א טל. 03-5233634
 שטח התכנית : 2,747 דונם.

משרד המגורים מחוז המרכז
 חוק התכנון והבניה תשכ"ח - 1965
 אישור תכנית מס' 24/518/זמ
 התכנית מאשרת מס' 24
 סעיף 108 (א) לחוק

מקרא:

מס' המקבץ
 גבול התכנית
 גבול גוש ומספרו
 גבול חלקה ומספרה
 גבול מגרש ומספרו
 אזור מגורים א'
 שטח ציבורי פתוח
 דרך קיימת
 דרך מוצעת
 דרך לביטול
 מס' הדרך
 קו בנין
 רוחב הדרך

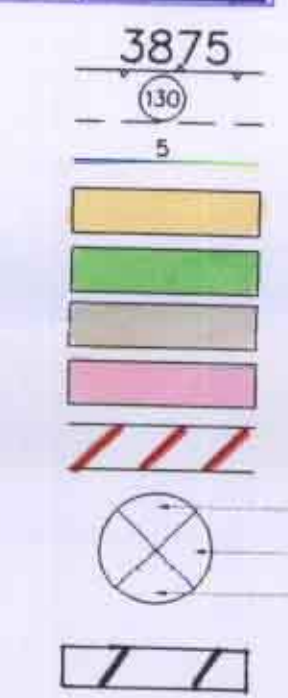


שטח לאיחוד וחלוקה



יבין אדריכלים ומתכנני ערים בע"מ
 רח' גורדון 52 תל-אביב טל. 03-5233634

חתימת מחבר התכנית:

תאריך: 28.10.98, (16.2.97)

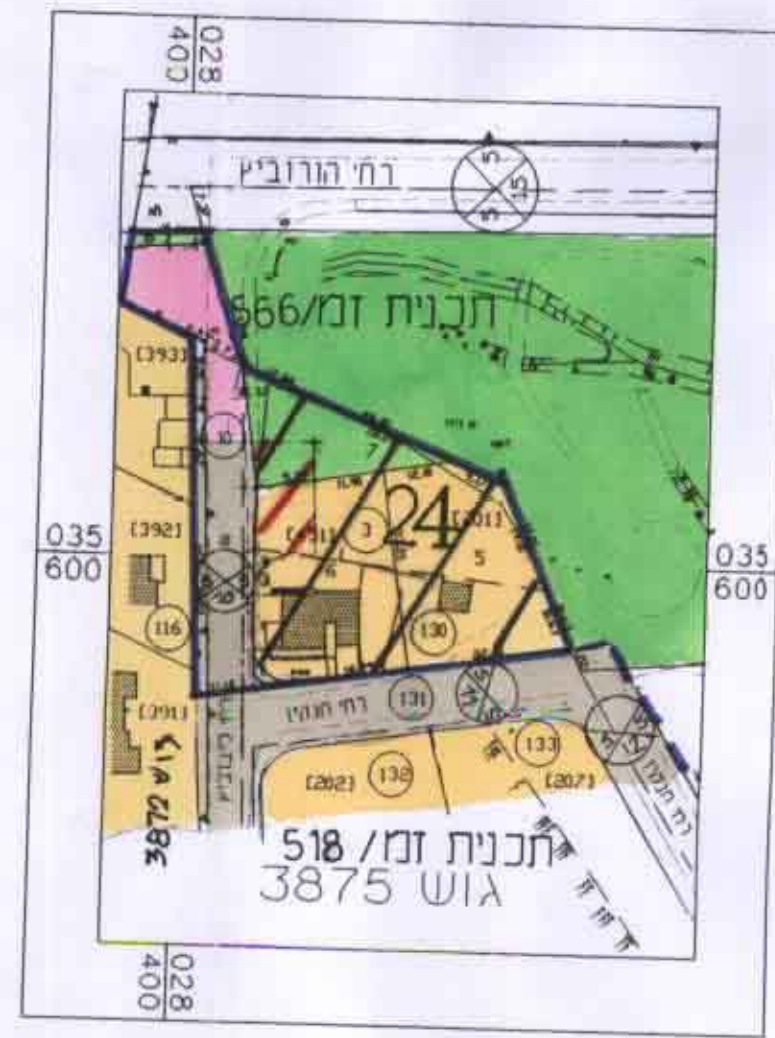

תכנית מוצעת 1:1250




מצב קיים 1:1250

לוח שטחים (דונם)

יעוד האזור	מצב קיים		תכנית מוצעת	
	שטח	%	שטח	%
מגורים א'	0,864	31.5	1,534	55.8
שטח ציבורי פתוח	0,958	34.9	0,392	14.3
דרך	0,925	33.6	0,821	29.9
סה"כ	2,747	100.0	2,747	100.0

הערות
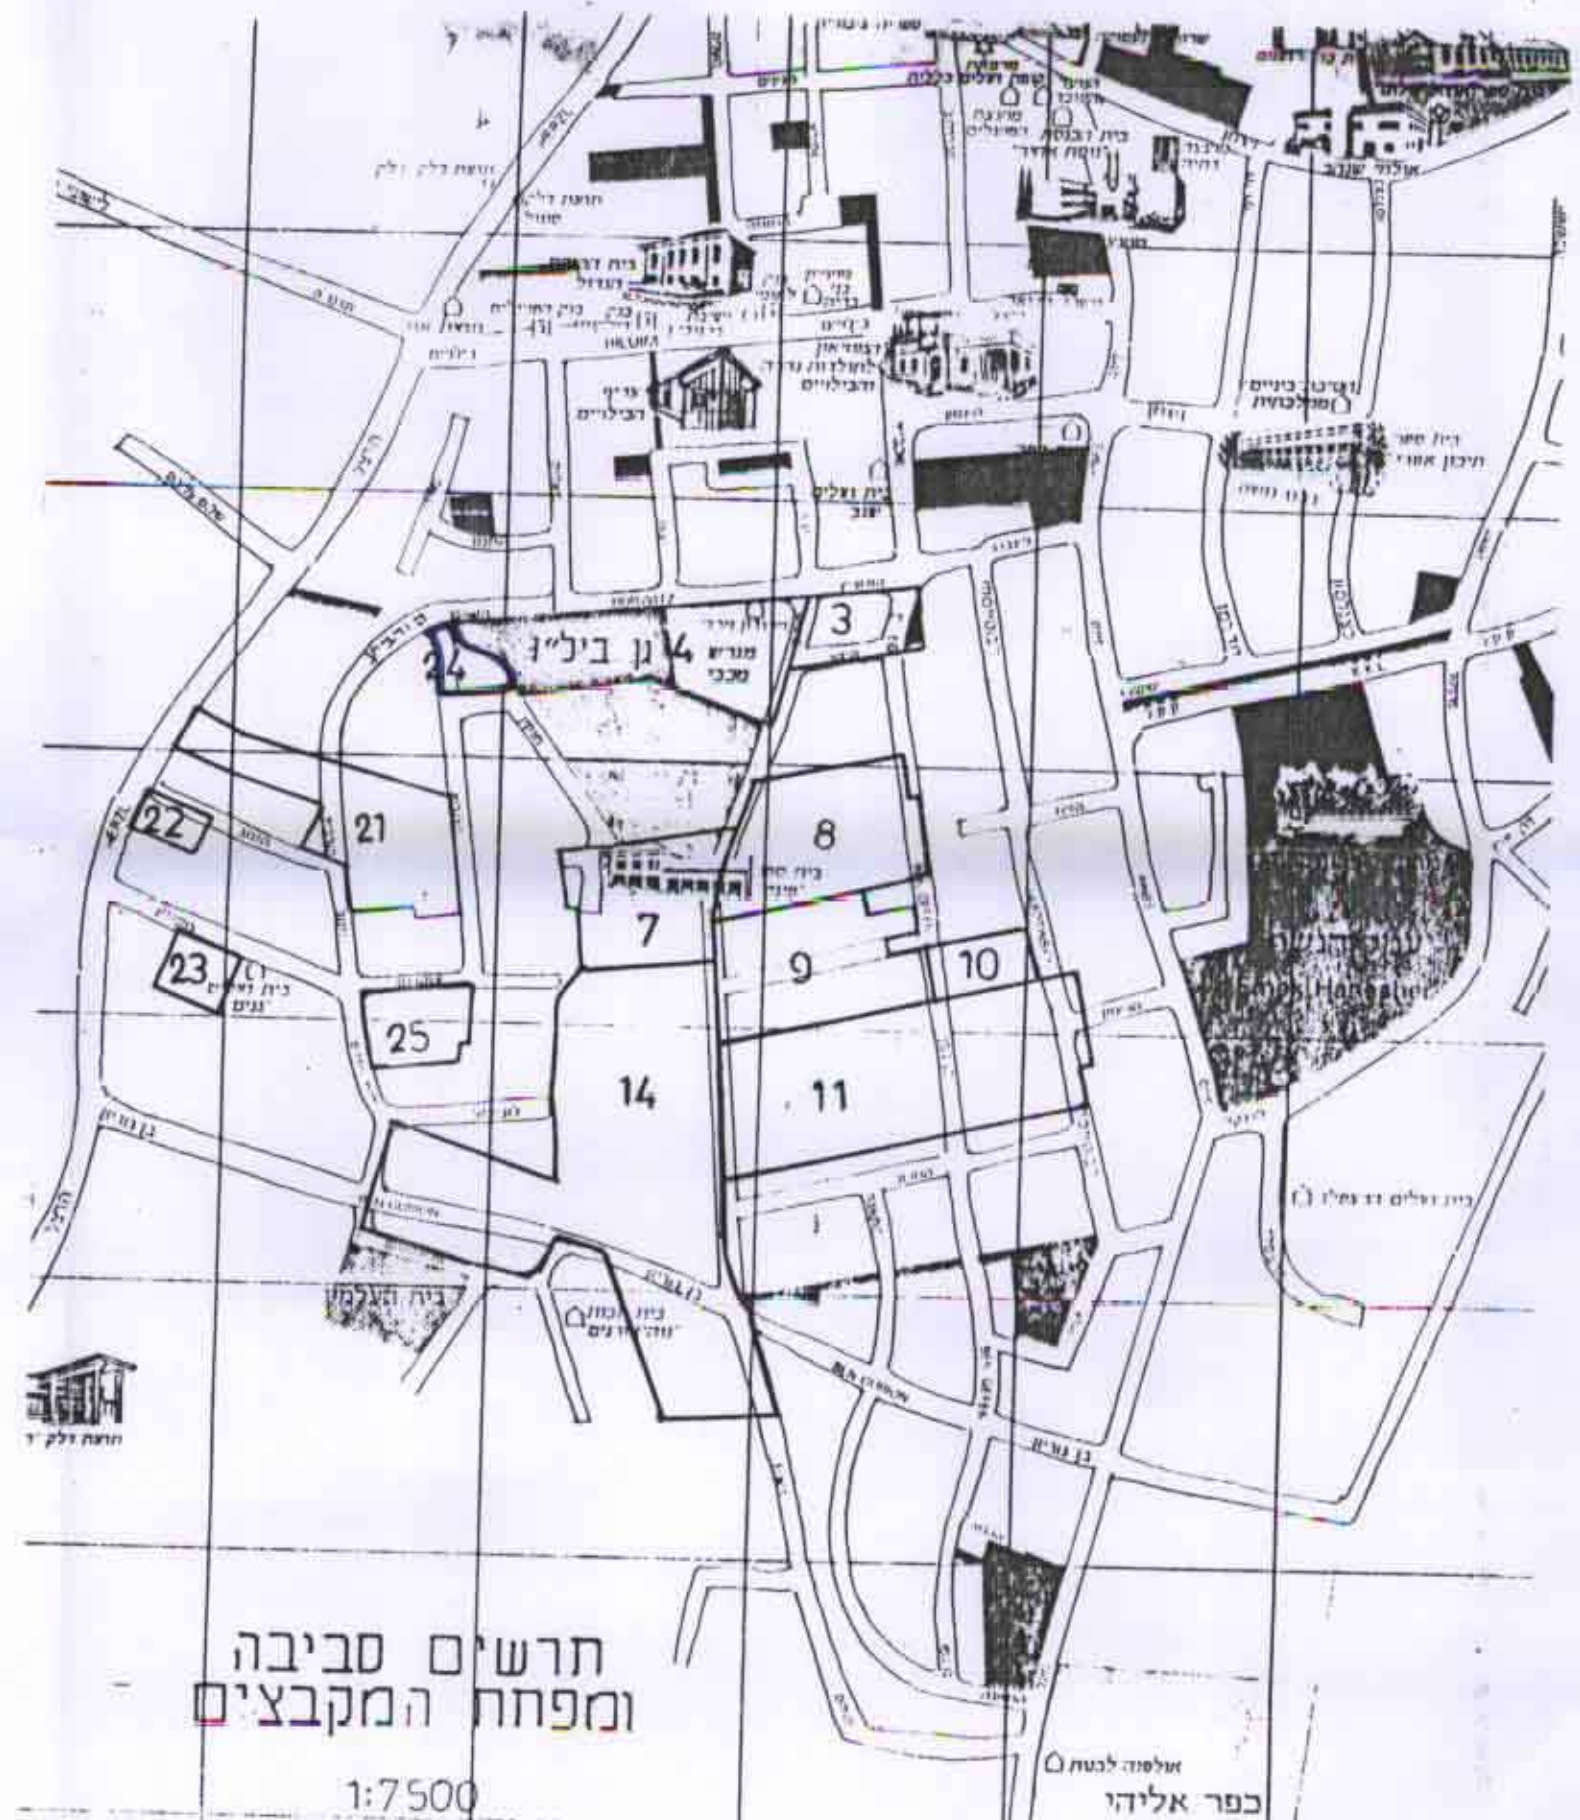

תרשים סביבה
 ומפת המקבצים

1:7500