


מ"א 159/קמ 138 / 7.7






מחוז : המרכז
מרחב תכנון מקומי לוד
תכנית בנין עיר מפורטת מס. **159/קמ**
-שינוי לתכנית מפורטת מס. לד / 138
עיר : לוד
מקום : איזור תעשיה צפוני
גוש : 3992
מגרש : 1+2, 3
ק.מ. : 1:250
שטח התכנית: 5.0 דונם.

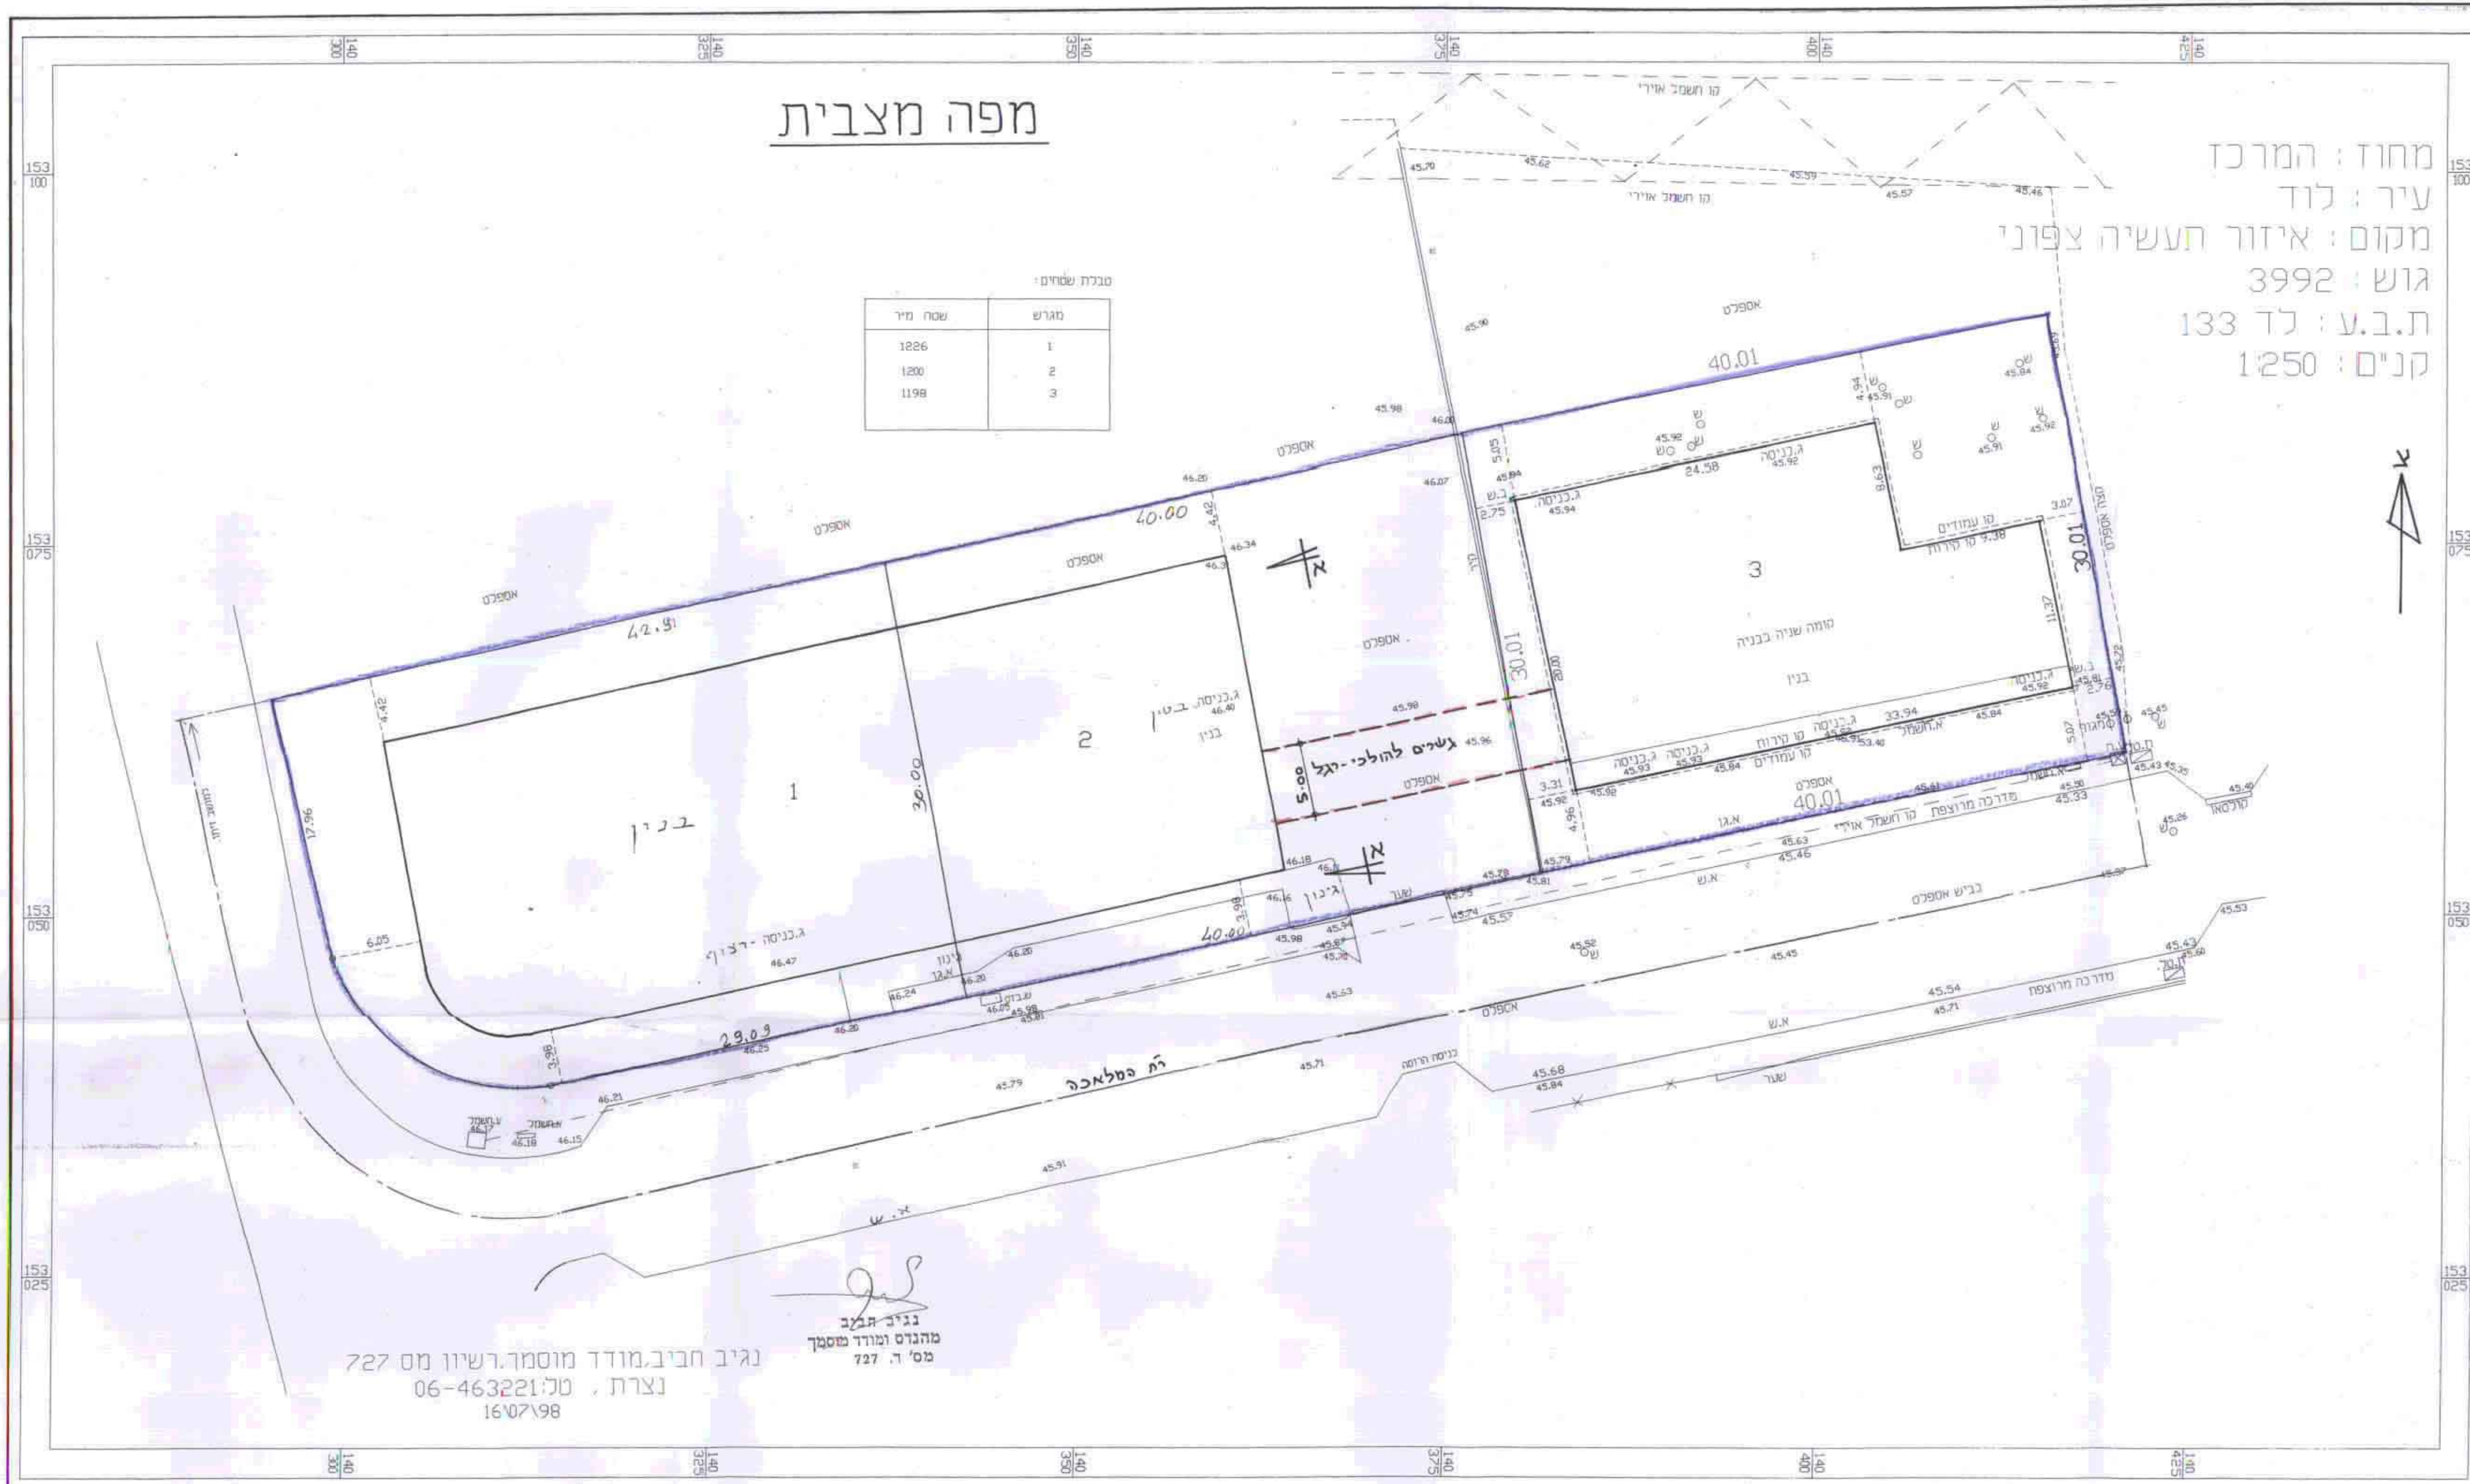

בעל הקרקע: ממ"י
היזמים : אוליאל יצחק, פסטינגר חיים.
מחבר התכנית : אדריכל עמירם ניב. רקנטי 10 ת"א.



תרשים סביבה 1:2500

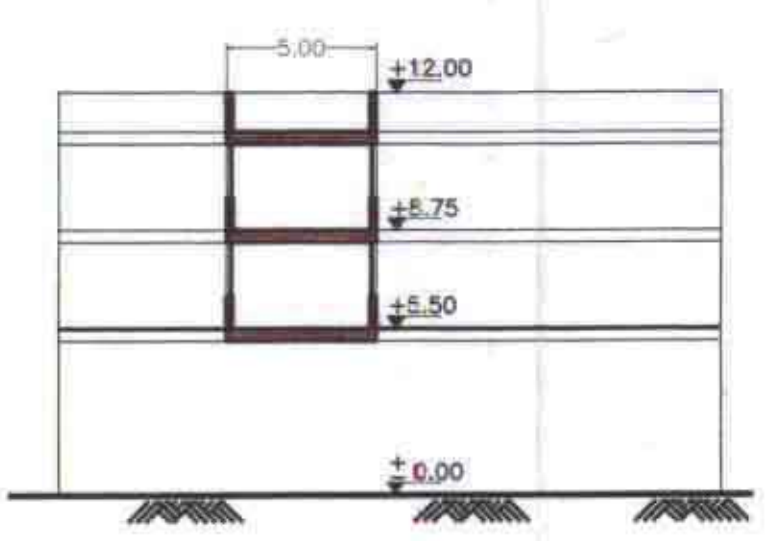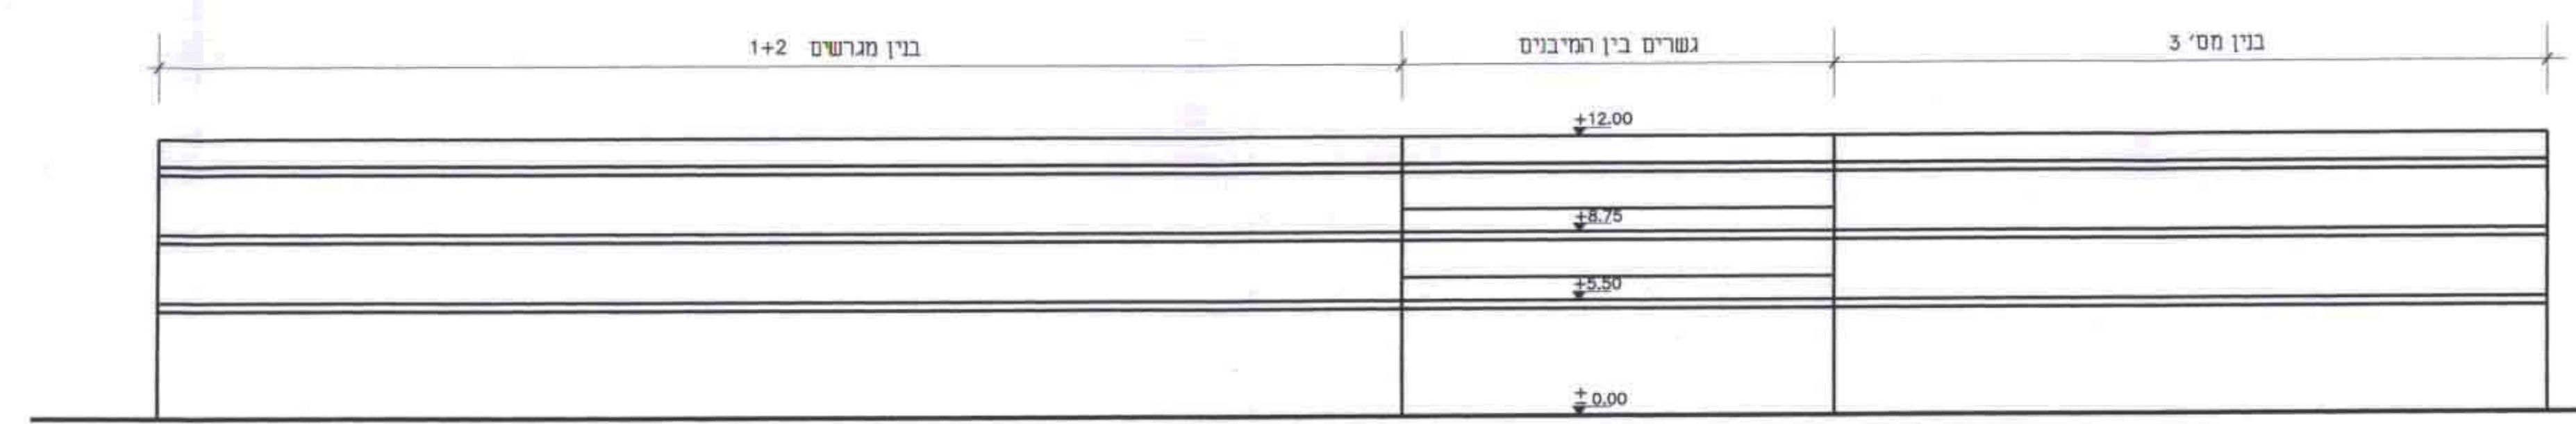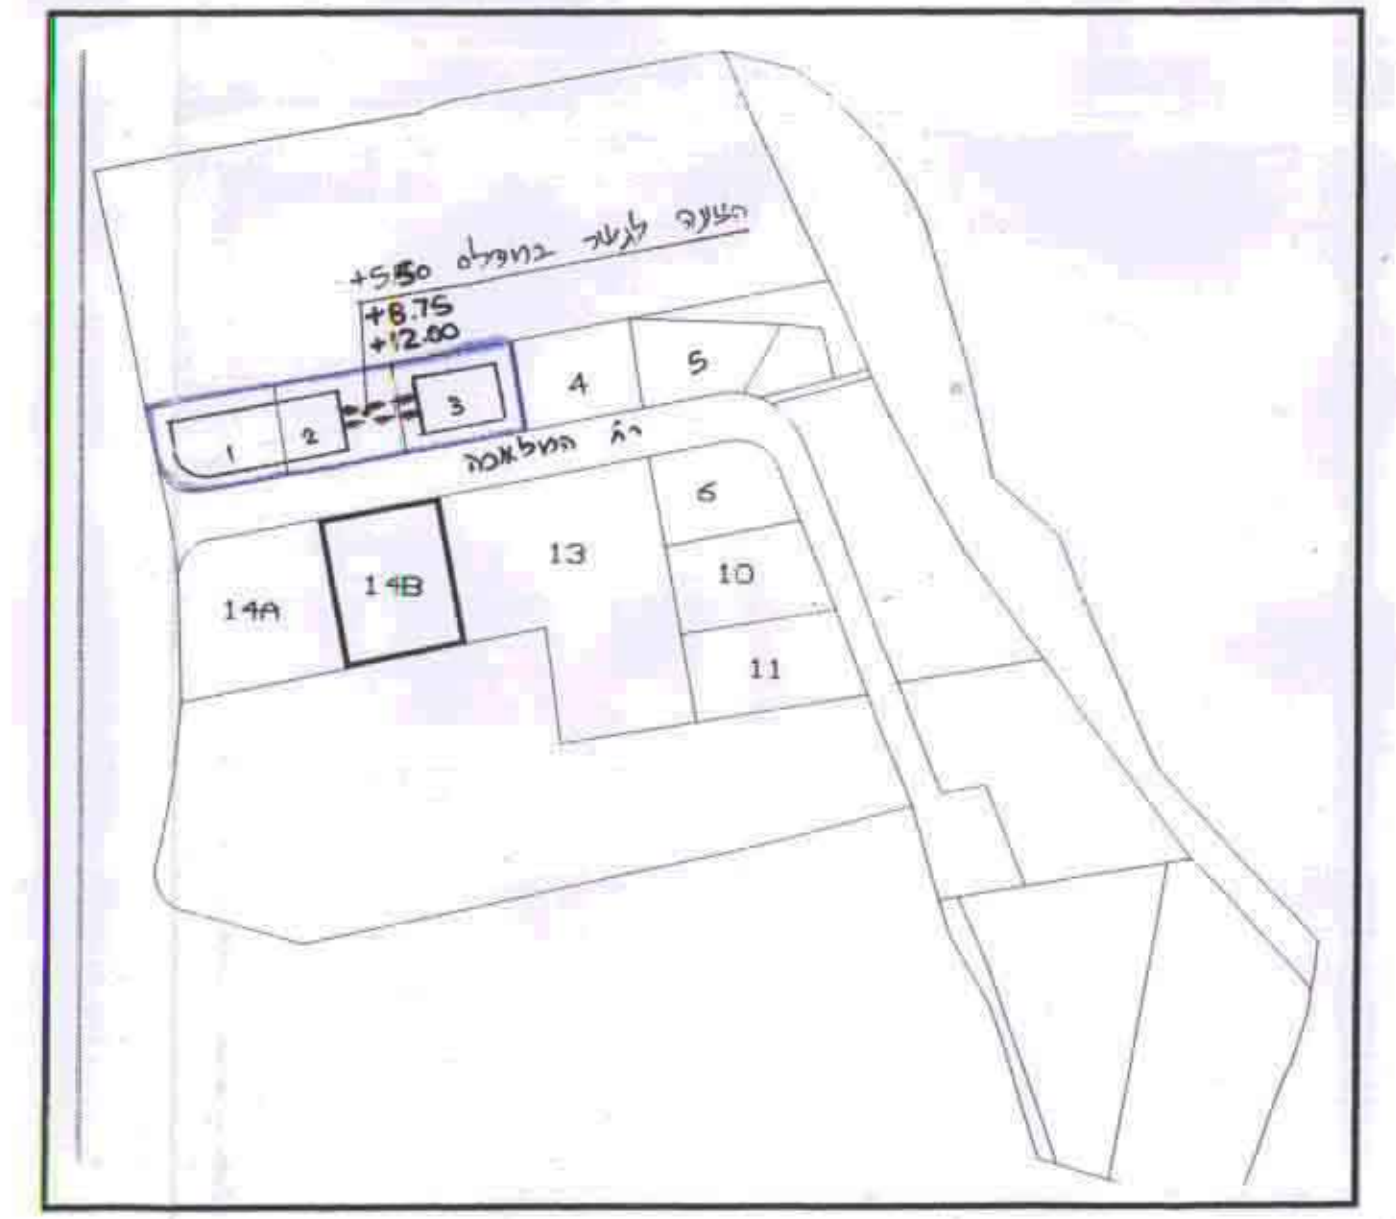

מקרא

גבול מגרש

טבלת מגרש:

מס' מגרש	יעוד	שטח במ"ר
2,1	תעשייה	2426
3	תעשייה	1198
כבישים		1375
סח"כ		5000

חזית דרווית קמ 1:250

חזית א-א קמ 1:250