

התח. 27 ג'טו' 14/תק/95/4% מחזור - בת' 7

מחוז מרכז

מרחב תכנון מקומי רחובות

תכנית שינוי מתאר מס' רחמק\4950\א

שינוי לתכנית רח\4950



מחוז: המרכז
נפה: רחובות
עיר: רחובות
גוש: 3655
חלקה: 130

שטח התכנית: 1.536 ד'

בעל הקרקע: מנהל מקרקעי ישראל
חוכרים: א.ש.דברת - חברה לייזמות ובניה בע"מ
שבתאי יצחק ואליאונור
סמ"ר מילא
מאור תמר

יוזם התכנית: א.ש.דברת - חברה לייזמות ובניה בע"מ

עורך התכנית: בולגריי ליאה
סל' 90 רחובות
טל' 08-9472551

קנין: 1250

מקרא

- גבול התכנית
- מגורים א'
- דרך חדשה
- אזור מסחרי
- שביצ'
- שצ"פ
- להריסה
- אזור תעשייה
- דרך קיימת
- שביל


אשר-תכנית
חברת ליוזמות/בניה בע"מ
ליאה בולגריי
הנדסאית אדריכלות
מ.ה. 23780

חתימת היוזם

חתימת עורך התכנית

תאריך

26-5-99

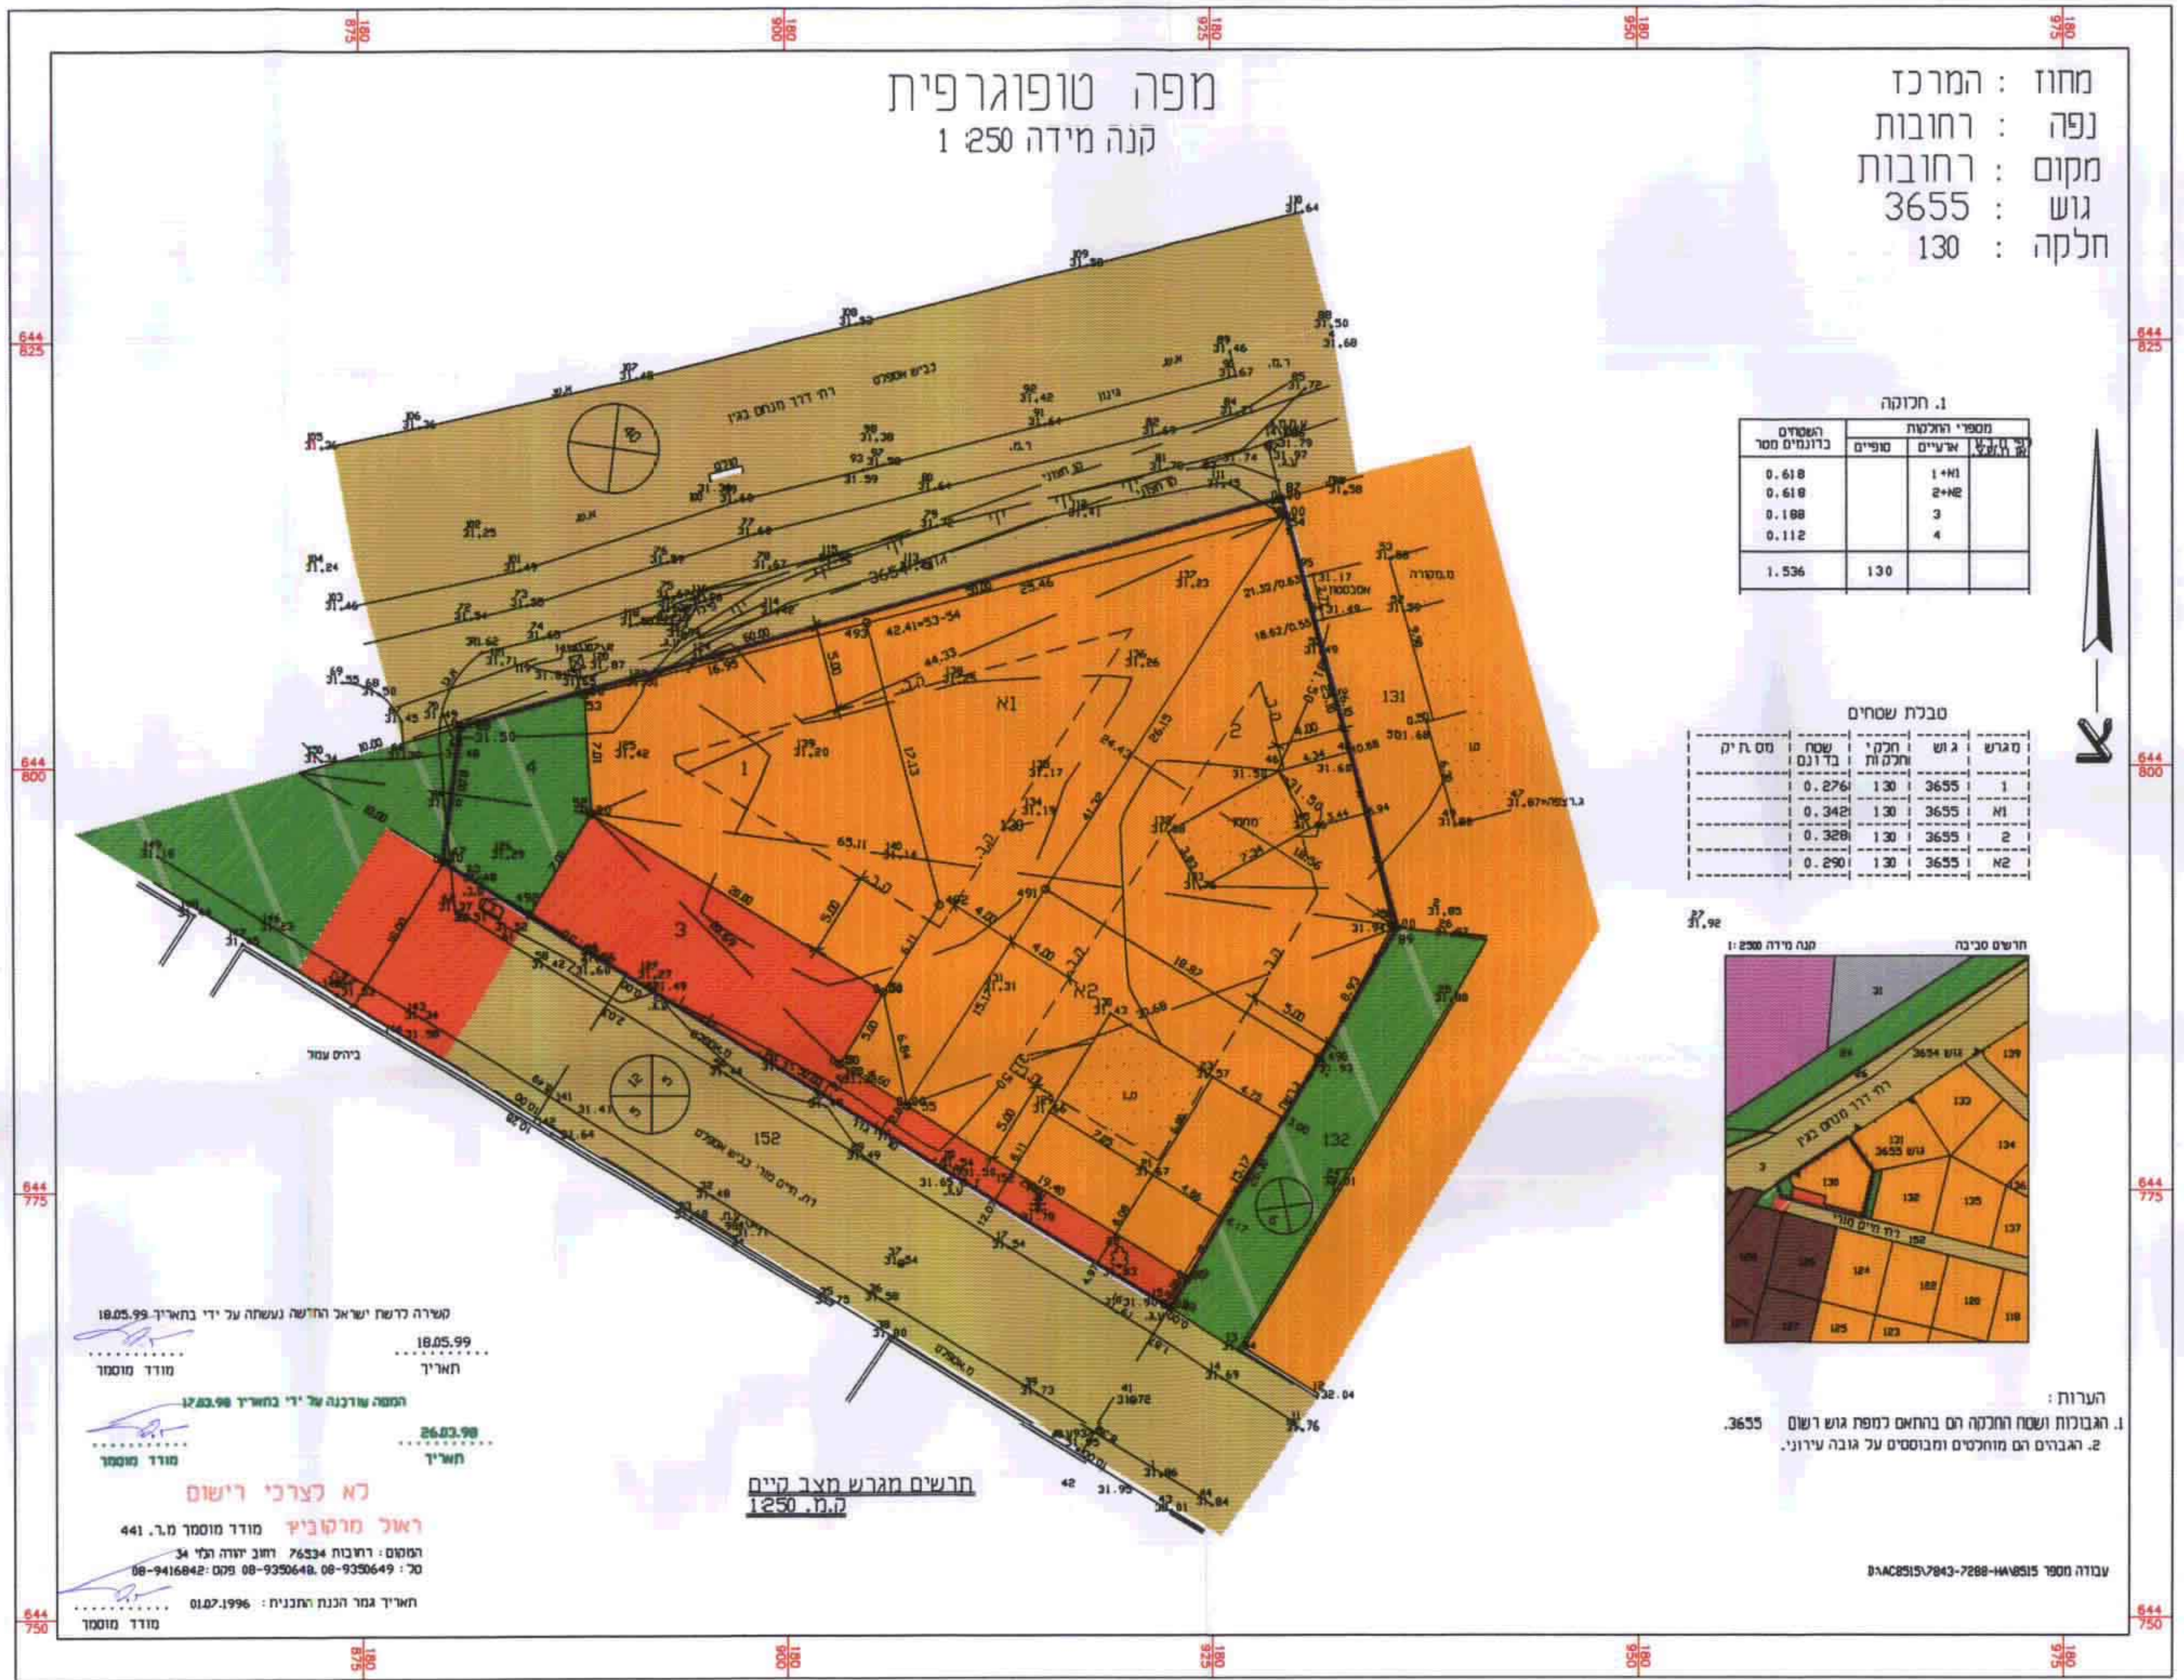


מחוז: המרכז
נפה: רחובות
מקום: רחובות
גוש: 3655
חלקה: 130

1. חלוקה

מספר החלקה	שטח	מספר חלקה	שטח
1+מ1	0.618	2+מ2	0.618
3	0.188	4	0.112
1.536	130		


טבלת שטחים

סוג	שטח	סך הכל
1	0.276	130
מ1	0.342	130
2	0.328	130
מ2	0.290	130

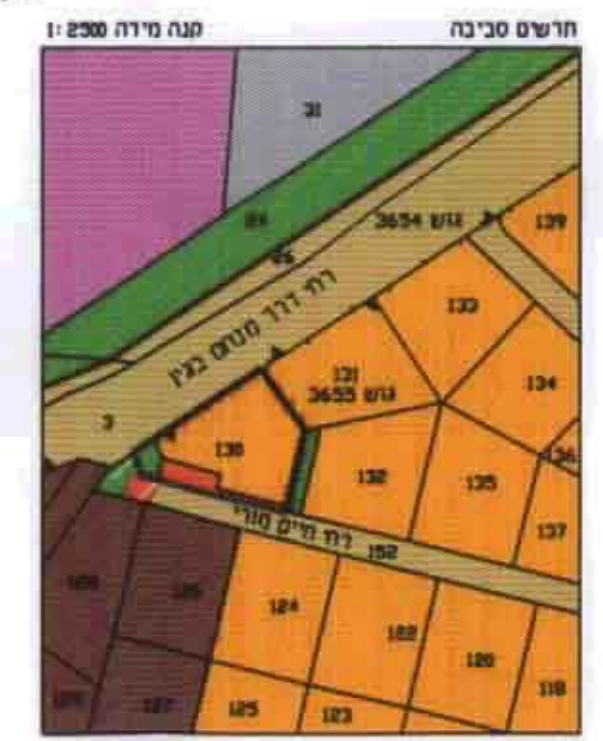

הערות:
1. הגבולות ושטח החלקה הם בתחום דפוס גוש רשום 3655.
2. הגבולות הם מוחלטים ומבוססים על גובה עירוני.

עבודה מספר 7288-114555-943-2515

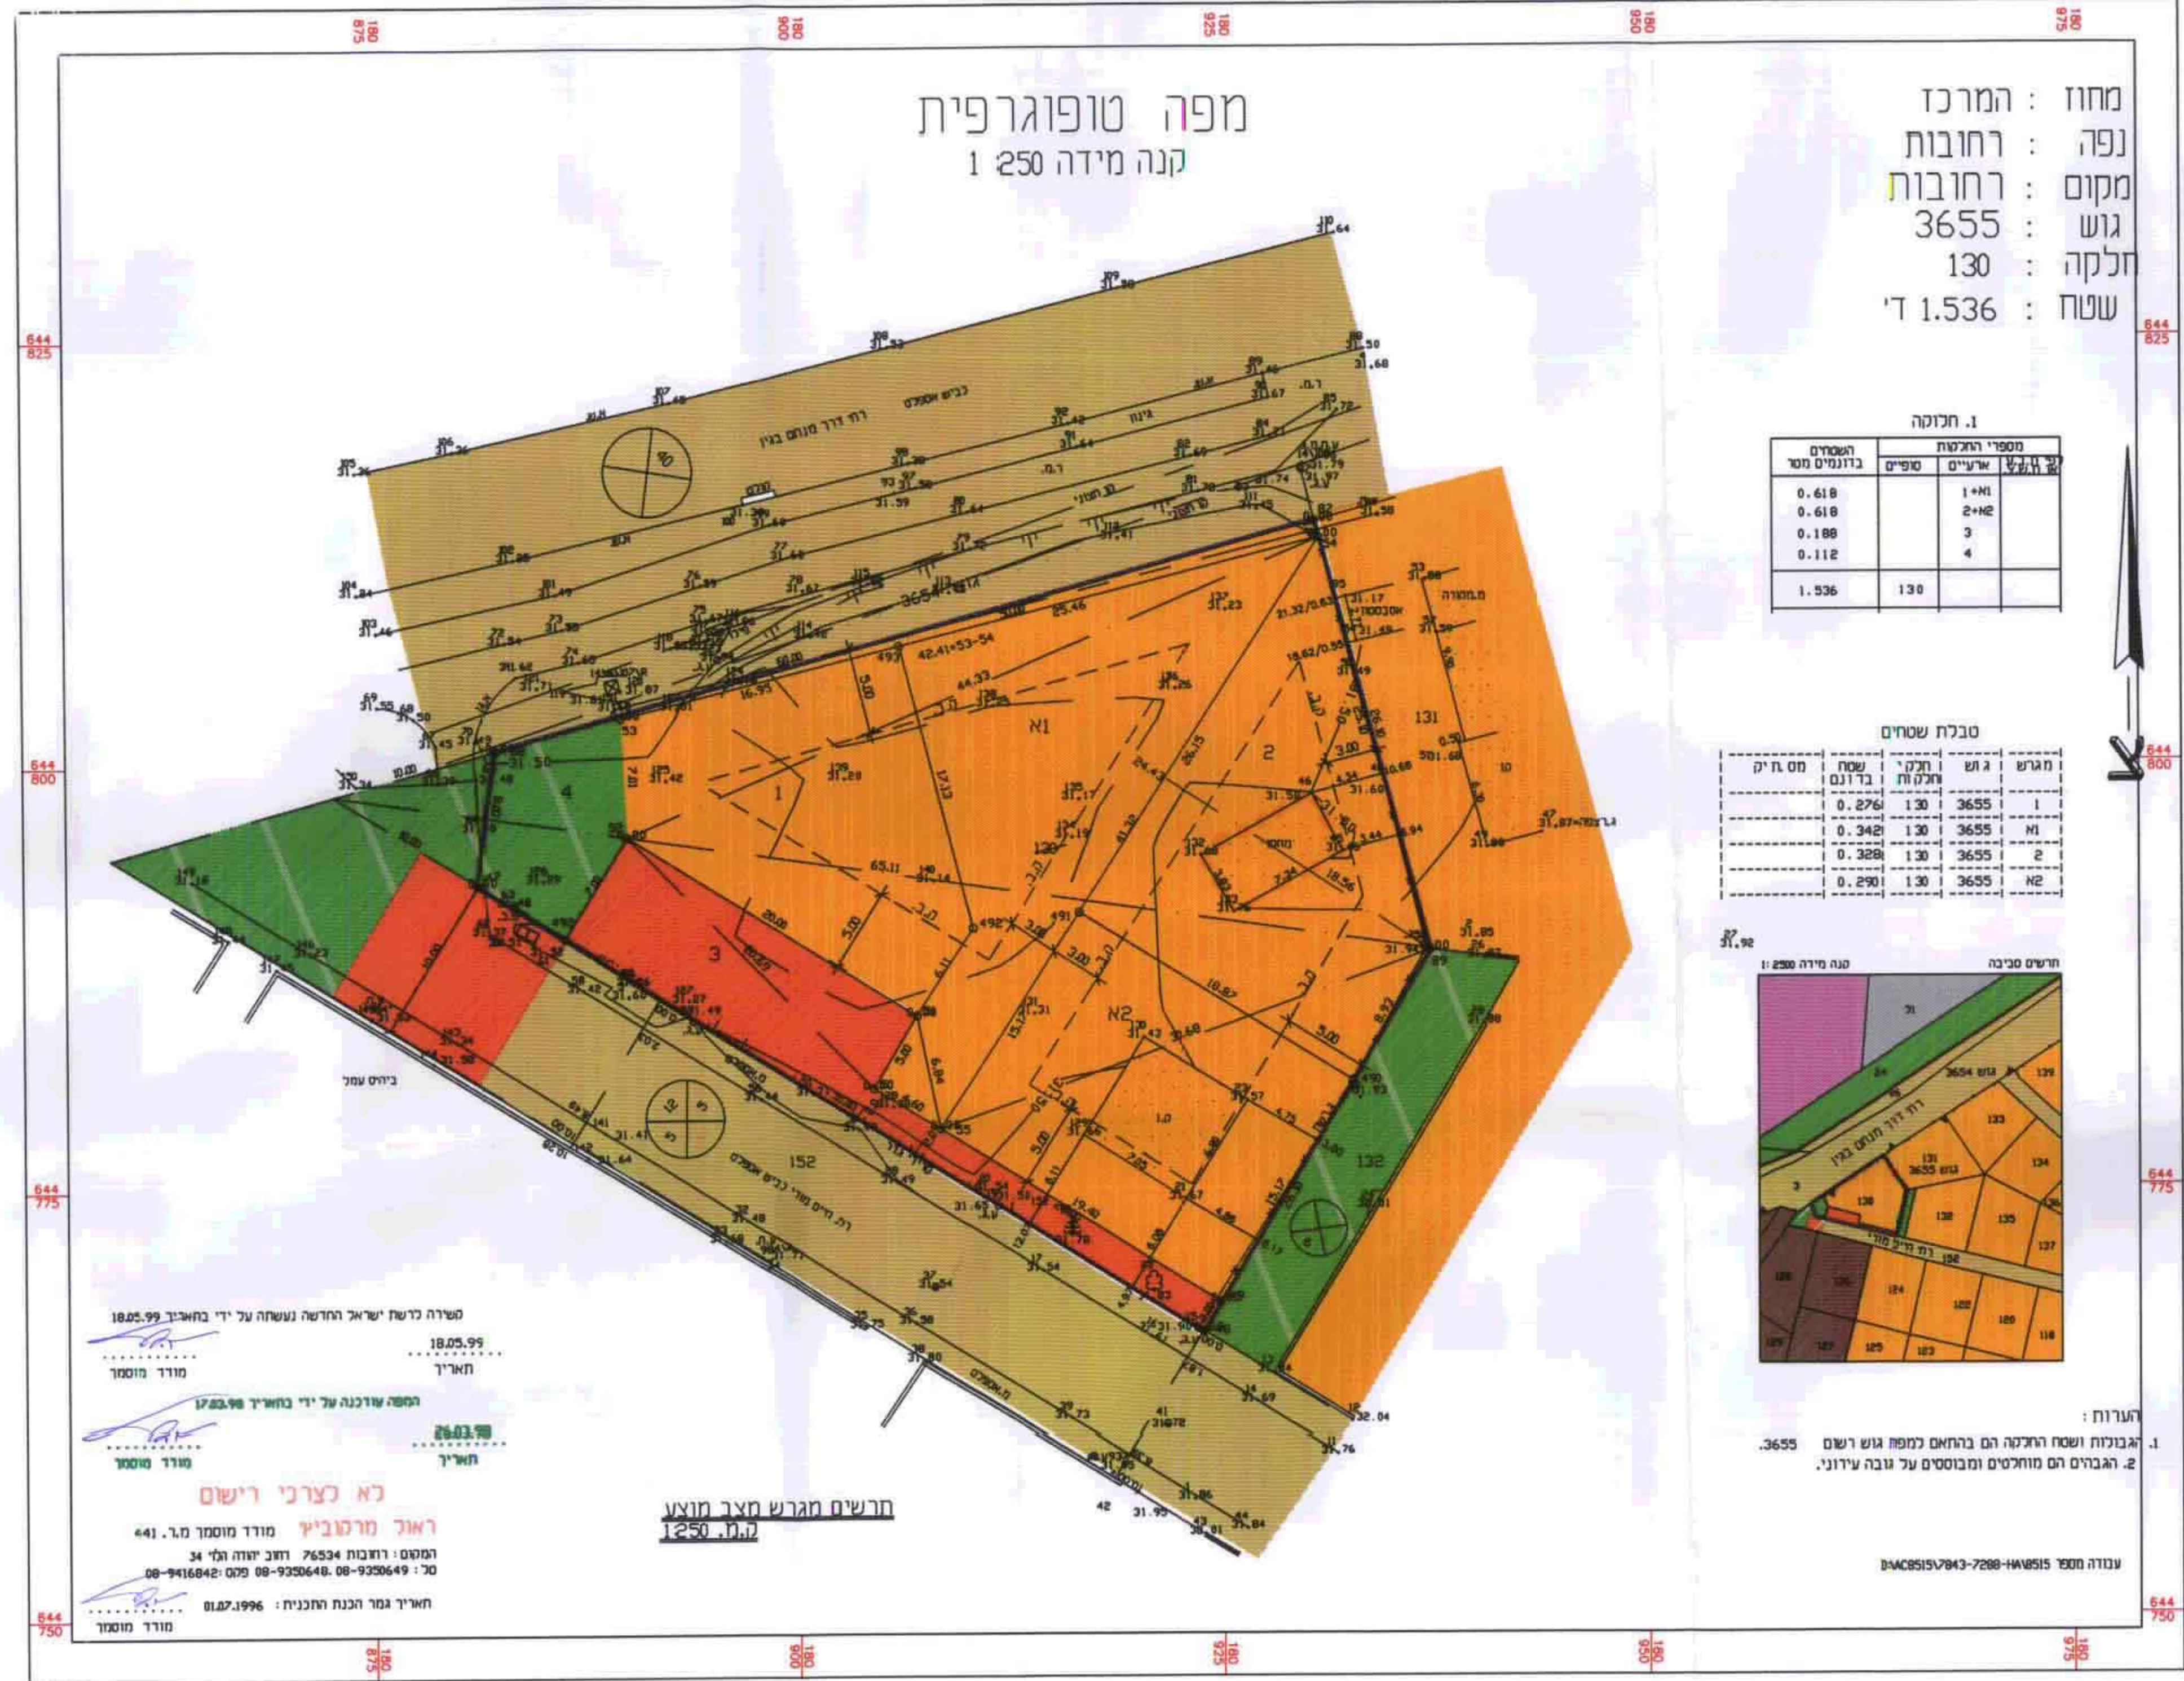


מחוז: המרכז
נפה: רחובות
מקום: רחובות
גוש: 3655
חלקה: 130
שטח: 1.536 ד'

1. חלוקה

מספר החלקה	שטח	מספר חלקה	שטח
1+מ1	0.618	2+מ2	0.618
3	0.188	4	0.112
1.536	130		

טבלת שטחים

סוג	שטח	סך הכל
1	0.276	130
מ1	0.342	130
2	0.328	130
מ2	0.290	130

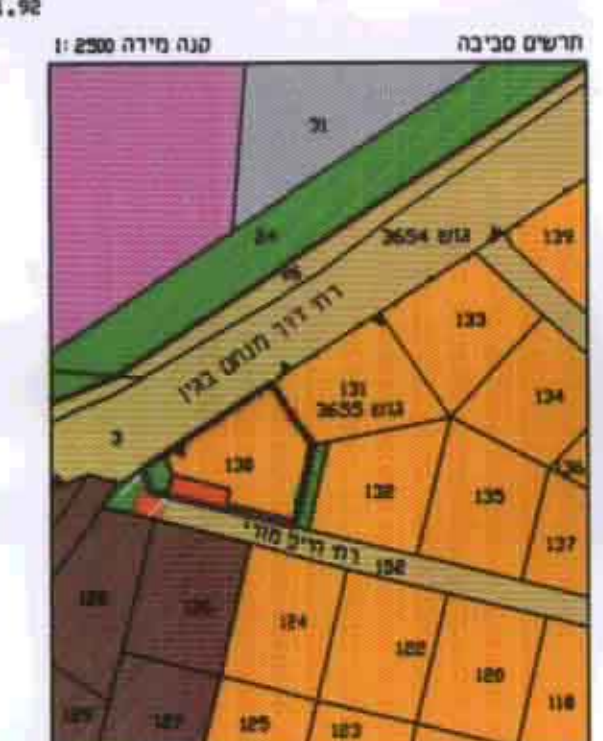

הערות:
1. הגבולות ושטח החלקה הם בתחום דפוס גוש רשום 3655.
2. הגבולות הם מוחלטים ומבוססים על גובה עירוני.

עבודה מספר 7288-114555-943-2515

משרד רישוי ישראלי החדשה נעשה על ידי בחאייר 18.05.99
מאריך: 18.05.99
מסמך: 100000
המטה שוכנה על ידי בחאייר 26.03.99
מאריך: 26.03.99
מסמך: 100000
לא לצרכי רישום
ראש מרשמי: מורד מוסמך מ.ל. 441
המסמך: 76534 ודעי יוזה תל' 34
טל' 08-9416842-08-9230648-08-9230649
חאייר גמר הכנת התכנית: 27.07.1996
מורד מוסמך

חריש מגרש מר מוצע
מ.מ. 1250