

מי"מ סוף/תקן/2009/22 בה צבא 7

מחוז מרכז

מרחב תכנון מקומי פתח - תקוה

תכנית מט. פ"ת/ מק/2009/62

שינוי לתכנית מתאר פ"ת/2000

ולתכנית פ"ת/2009/7

טבלת שטחים (מ"ר)

מבני קיימים	מבני מוצע	סך הכל
573	573	1146
-	42	42
162	120	282
735	735	1470

נפה: פתח-תקוה

עיר: פתח-תקוה

גוש: 6355


חלקה: 367

יוזם התכנית: פ.ש.ח. בע"מ רח.הגנה 12, על. 9300407

בעלי הקרקע: פ.ש.ח. בע"מ רח.הגנה 12, על. 9300407

עורך התכנית: ד.גולדווער רח' בן צבי 10 פ"ת

שטח התכנית: 0.735 ד'

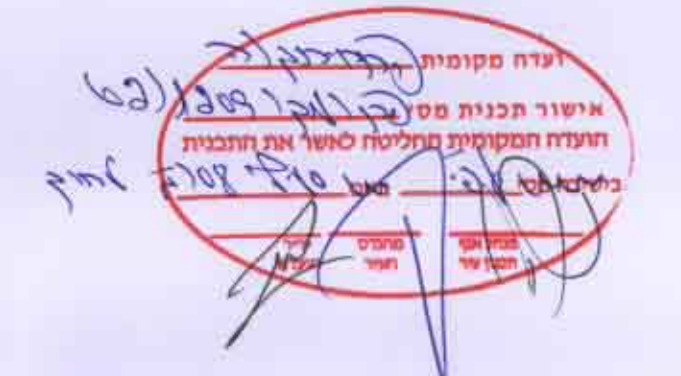

מקרא:

- גבול התכנית
- אזור מגורים ב'
- הרחבת דרך
- דרך קיימת
- קו לביטול
- 4 מט. הקומות
- X מספר הדרך
- X קו בנין
- X רוחב הדרך




תרשים טביבה
ק.מ. 1 / 1250

פ.ש.ח. בע"מ
רח' חזנוח 12, פ"ת
טלפון 03-9300407


דוד גולדווער
אדריכל ובוט ערים
מס' רשיון 37516

16.09.98 F:/GOLD/PARTUSH/EVEN/TABA/TABA

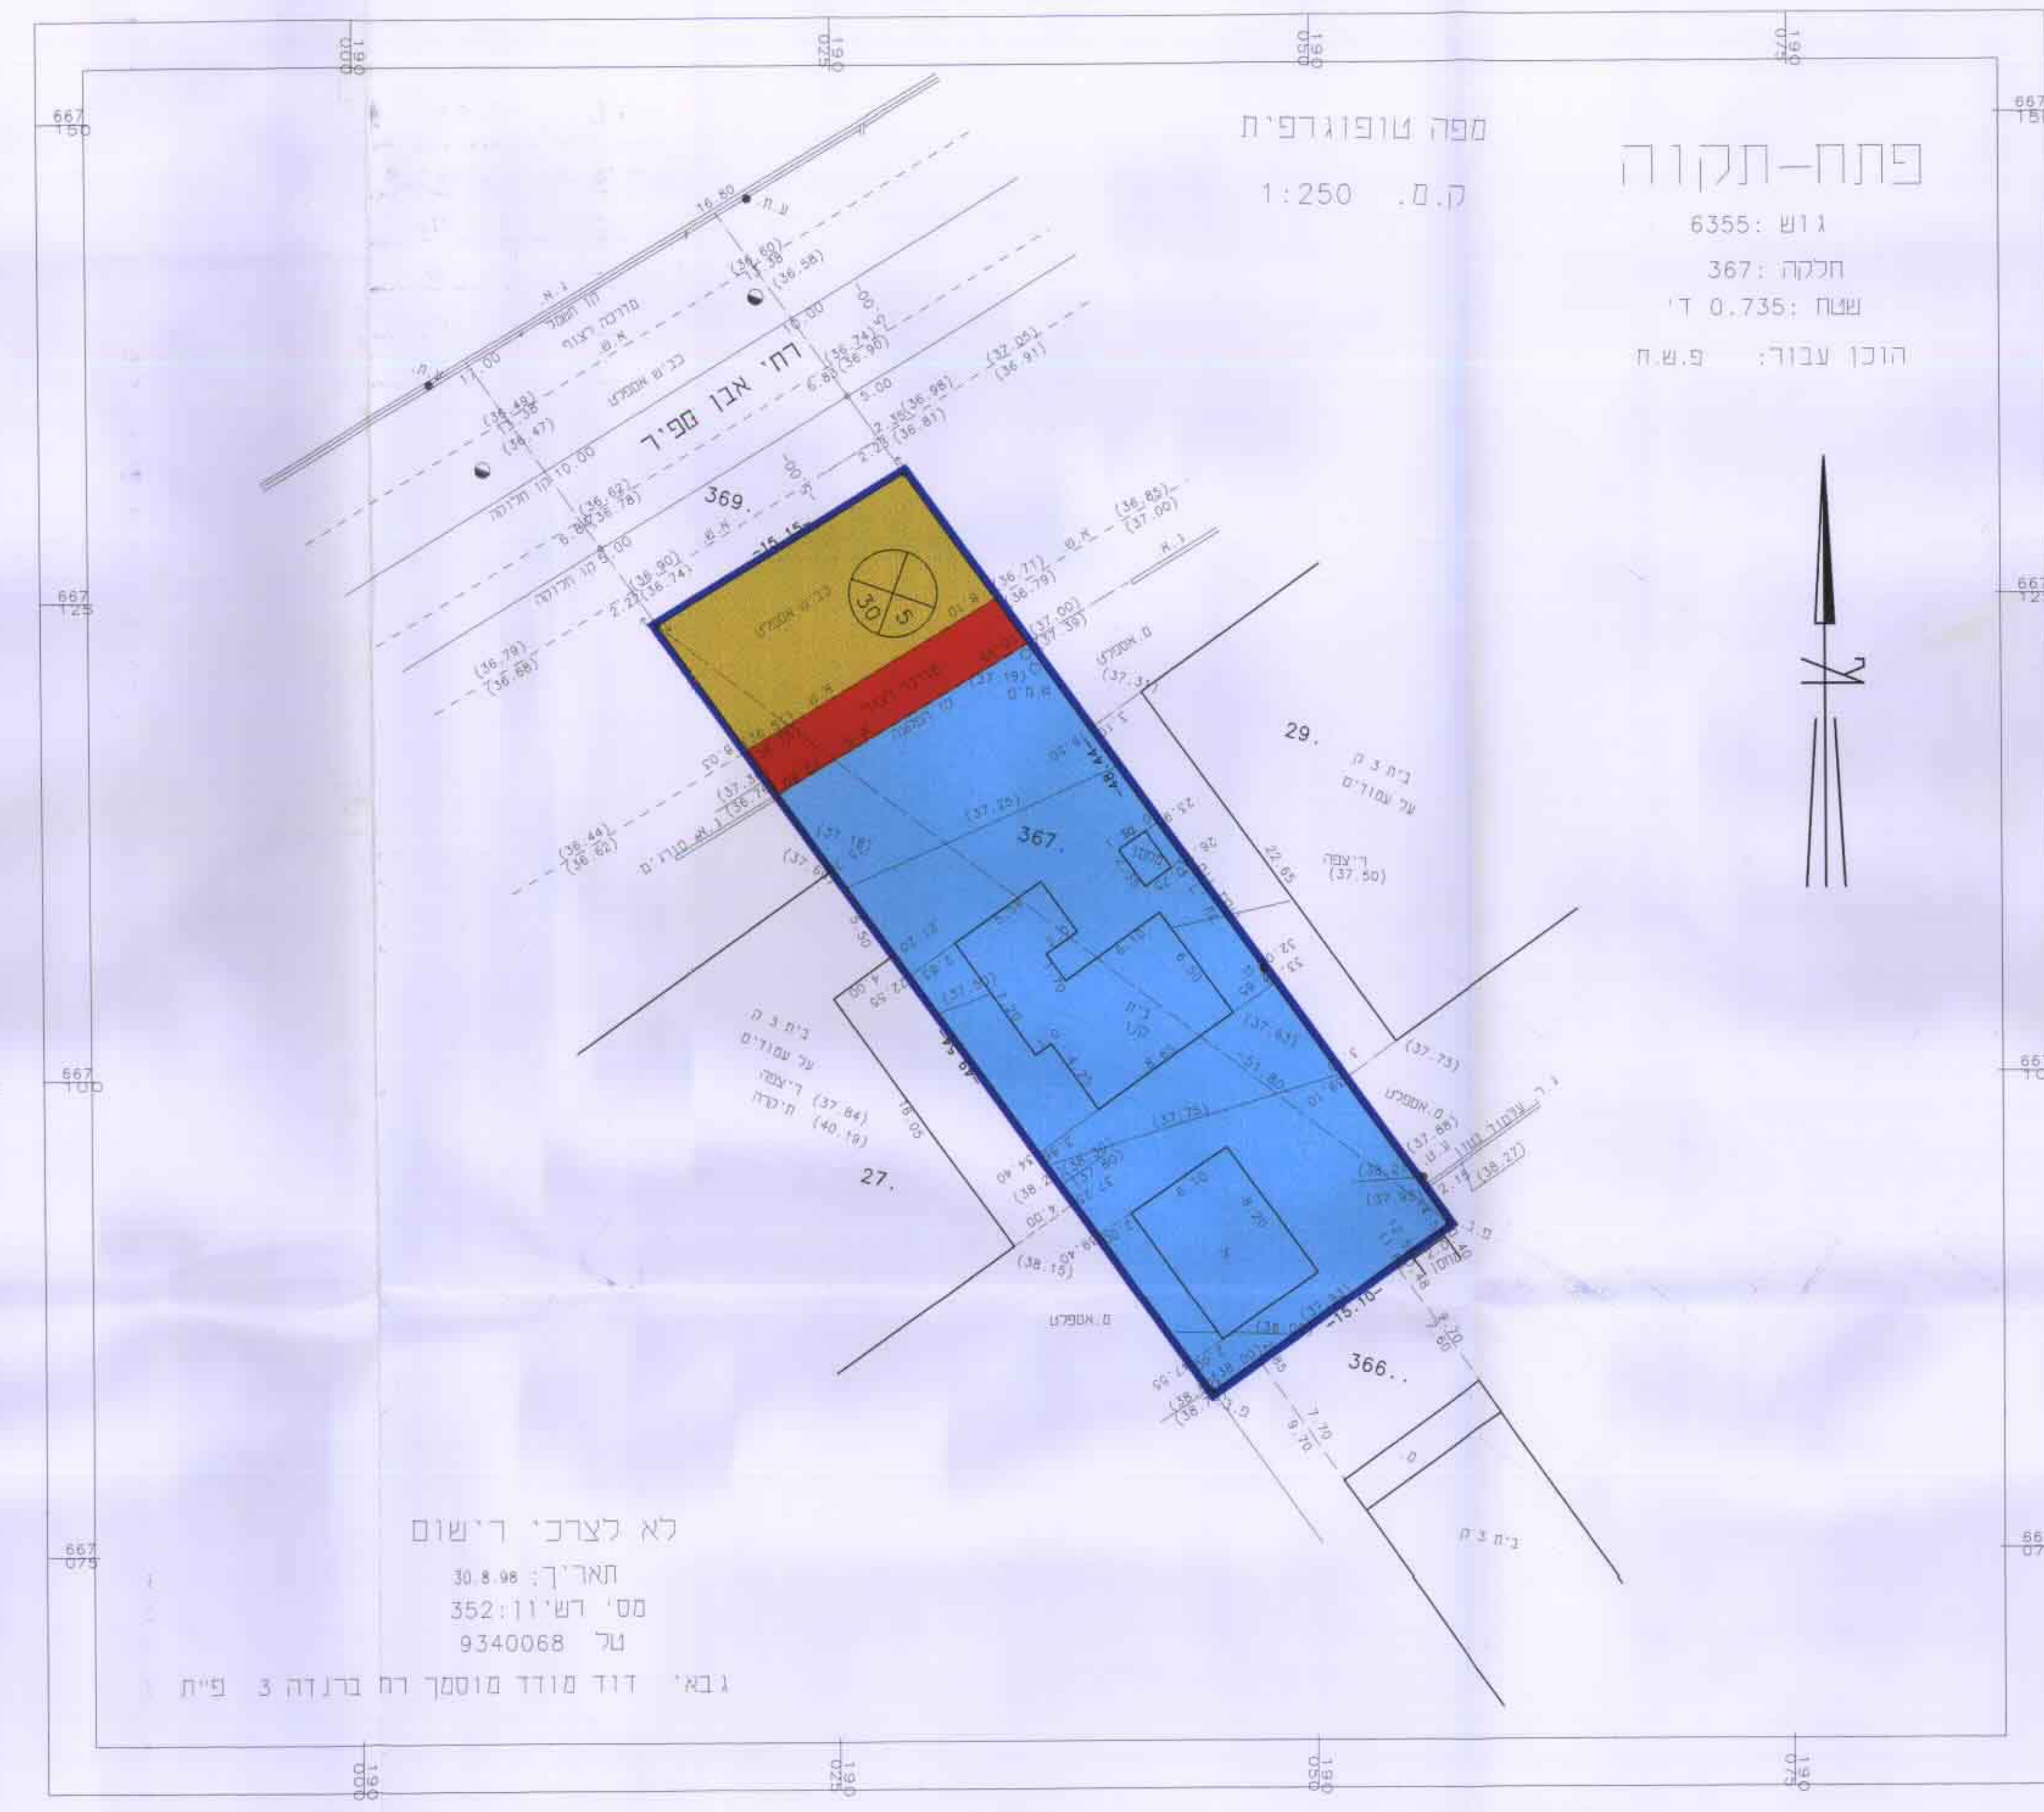

מצב קיים
ק.מ. 1 / 250

לא לצרכי רישום
תאריך: 30.8.98
מס' רש' 352:11
טל 9340068
גבאי דוד מודד מוסקר רח ברנדה 3 פ"ת

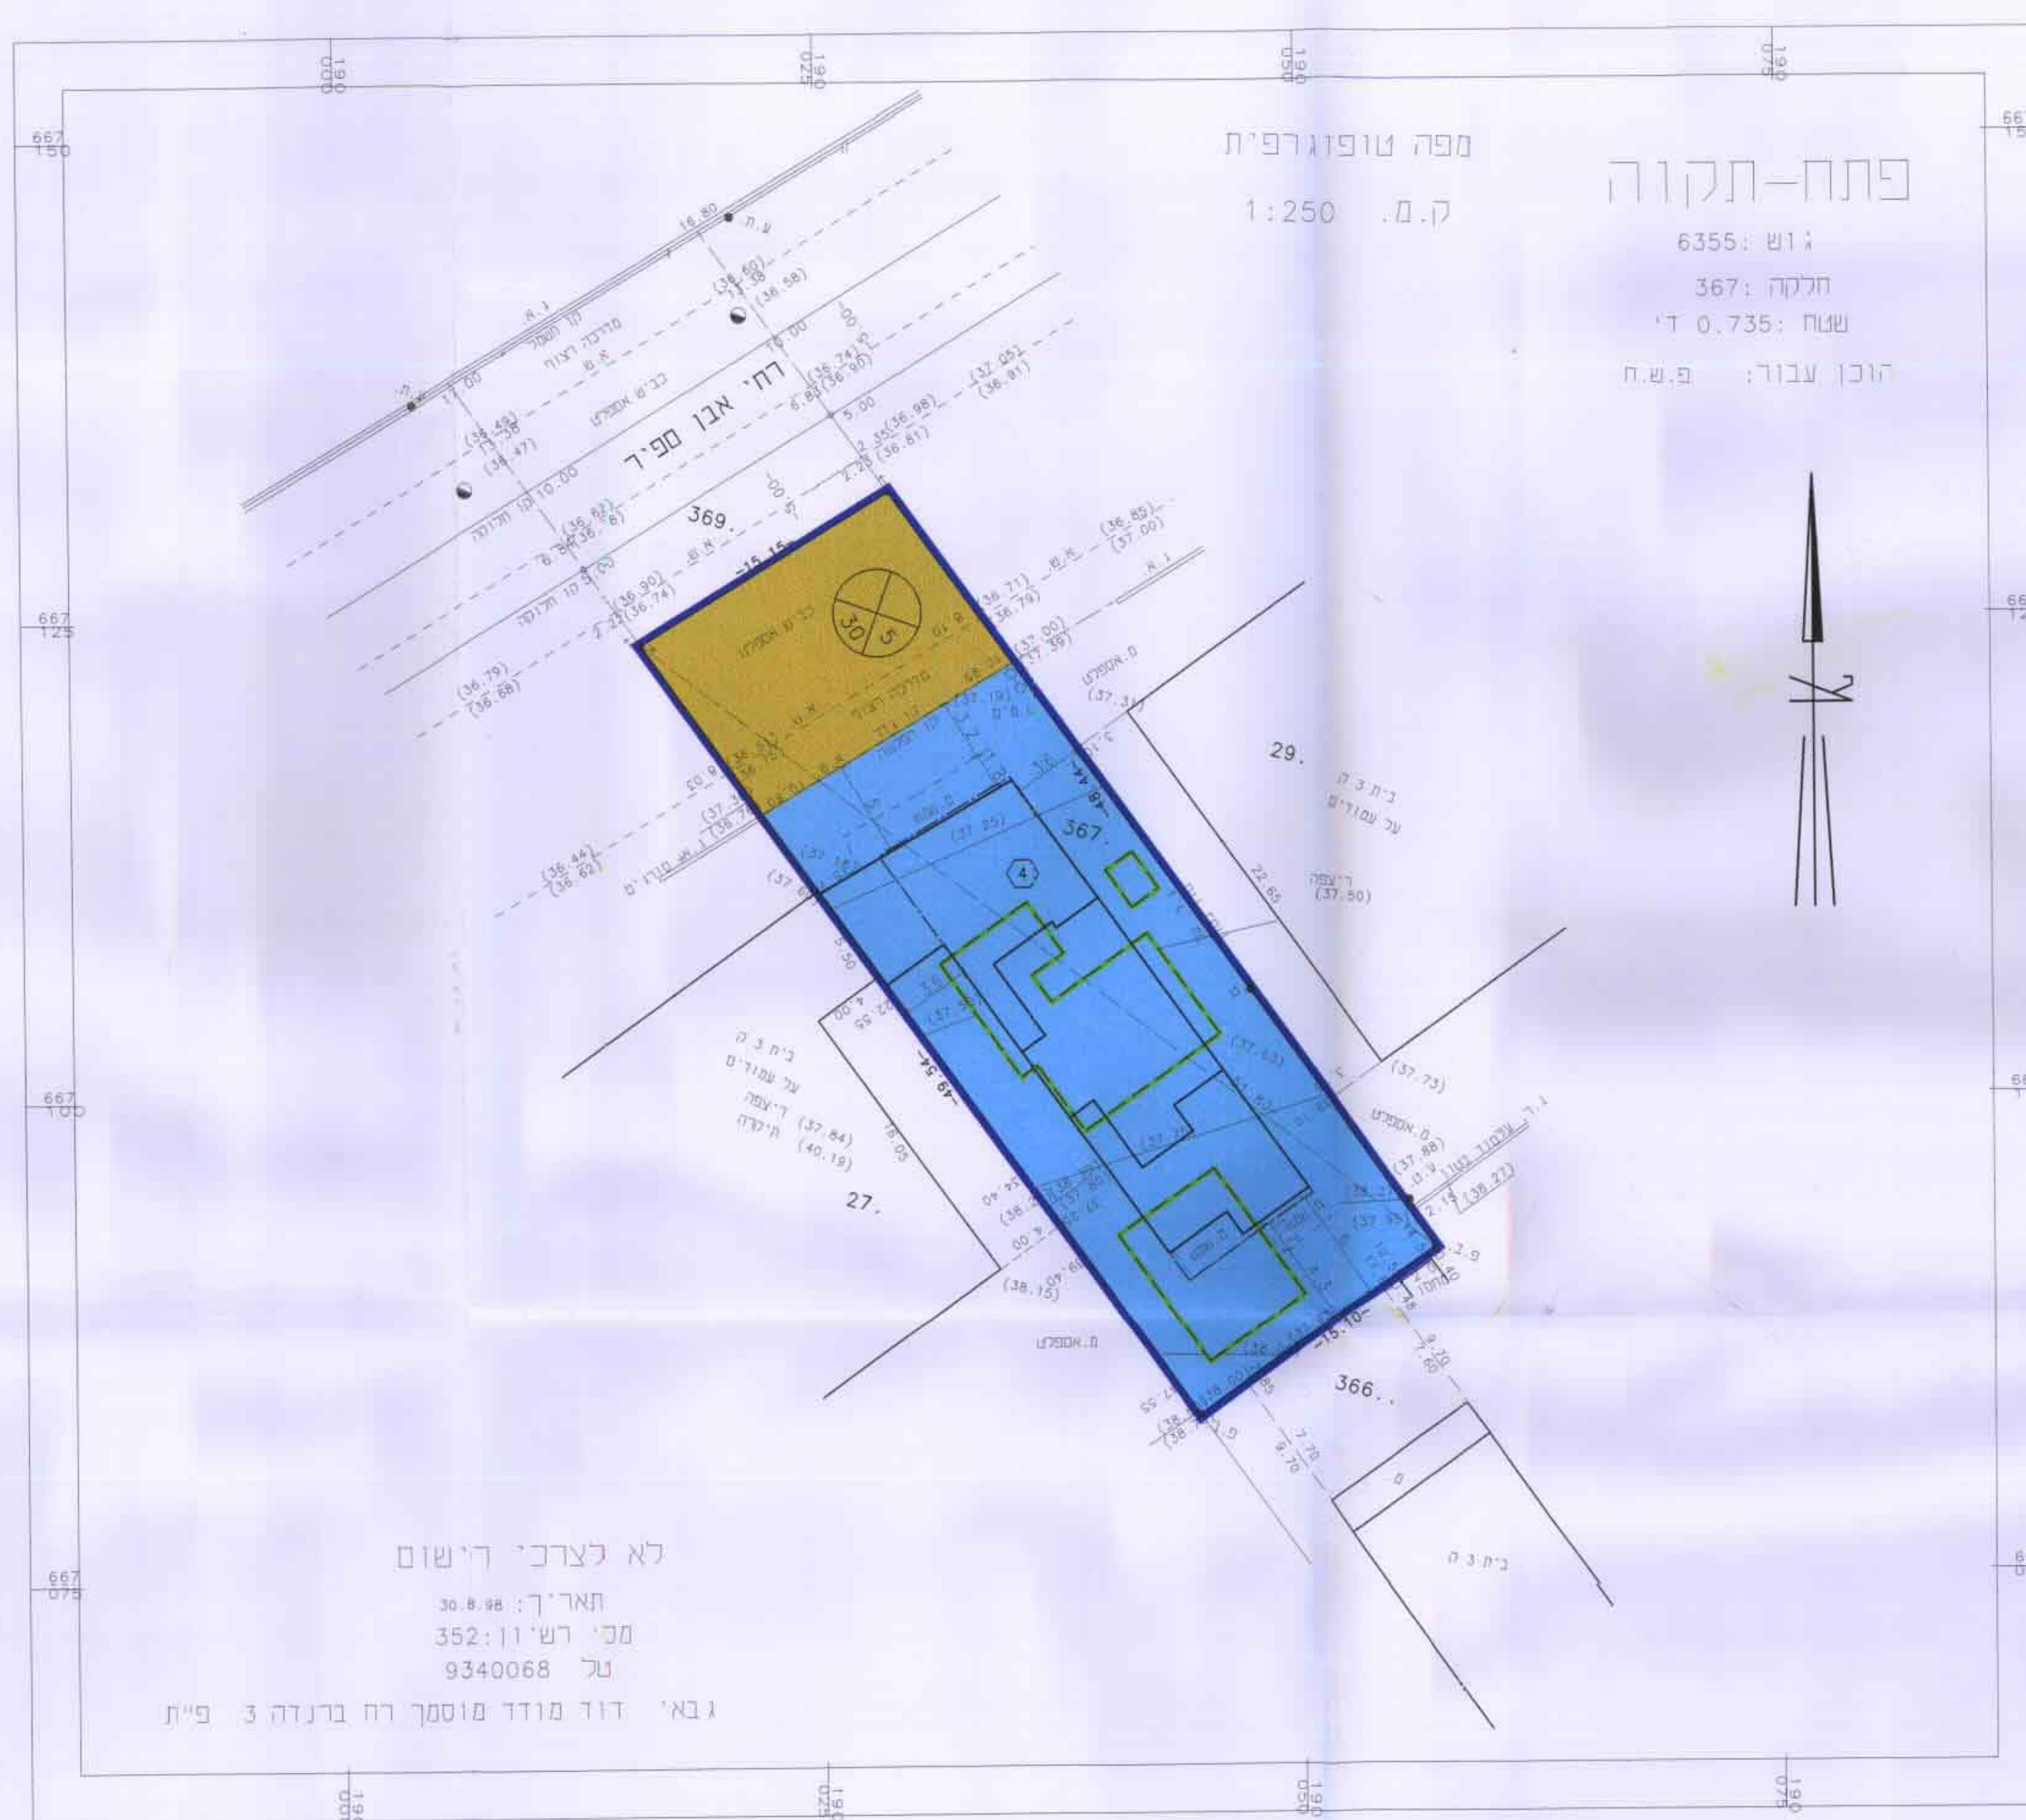

מצב מוצע
ק.מ. 1 / 250

לא לצרכי רישום
תאריך: 30.8.98
מס' רש' 352:11
טל 9340068
גבאי דוד מודד מוסקר רח ברנדה 3 פ"ת