

786 787 788 

מחוז המרכז - מרחב תכנון מקומי ראשון לציון

נספח תכנית בינוי מנחה

תכנית שינוי מתאר מפורטת מס. רצ/מק/57/2
שינוי לתכנית מתאר מקומית מס. רצ/במ/1/57


ראש"צ

גוש 3939

חלקות 445-443,440-437,433-430,425,424

ה. פופר - מ. ברק
אדריכלים ומתכנני ערים


קני"מ 1:1250
תאריך 18.3.99

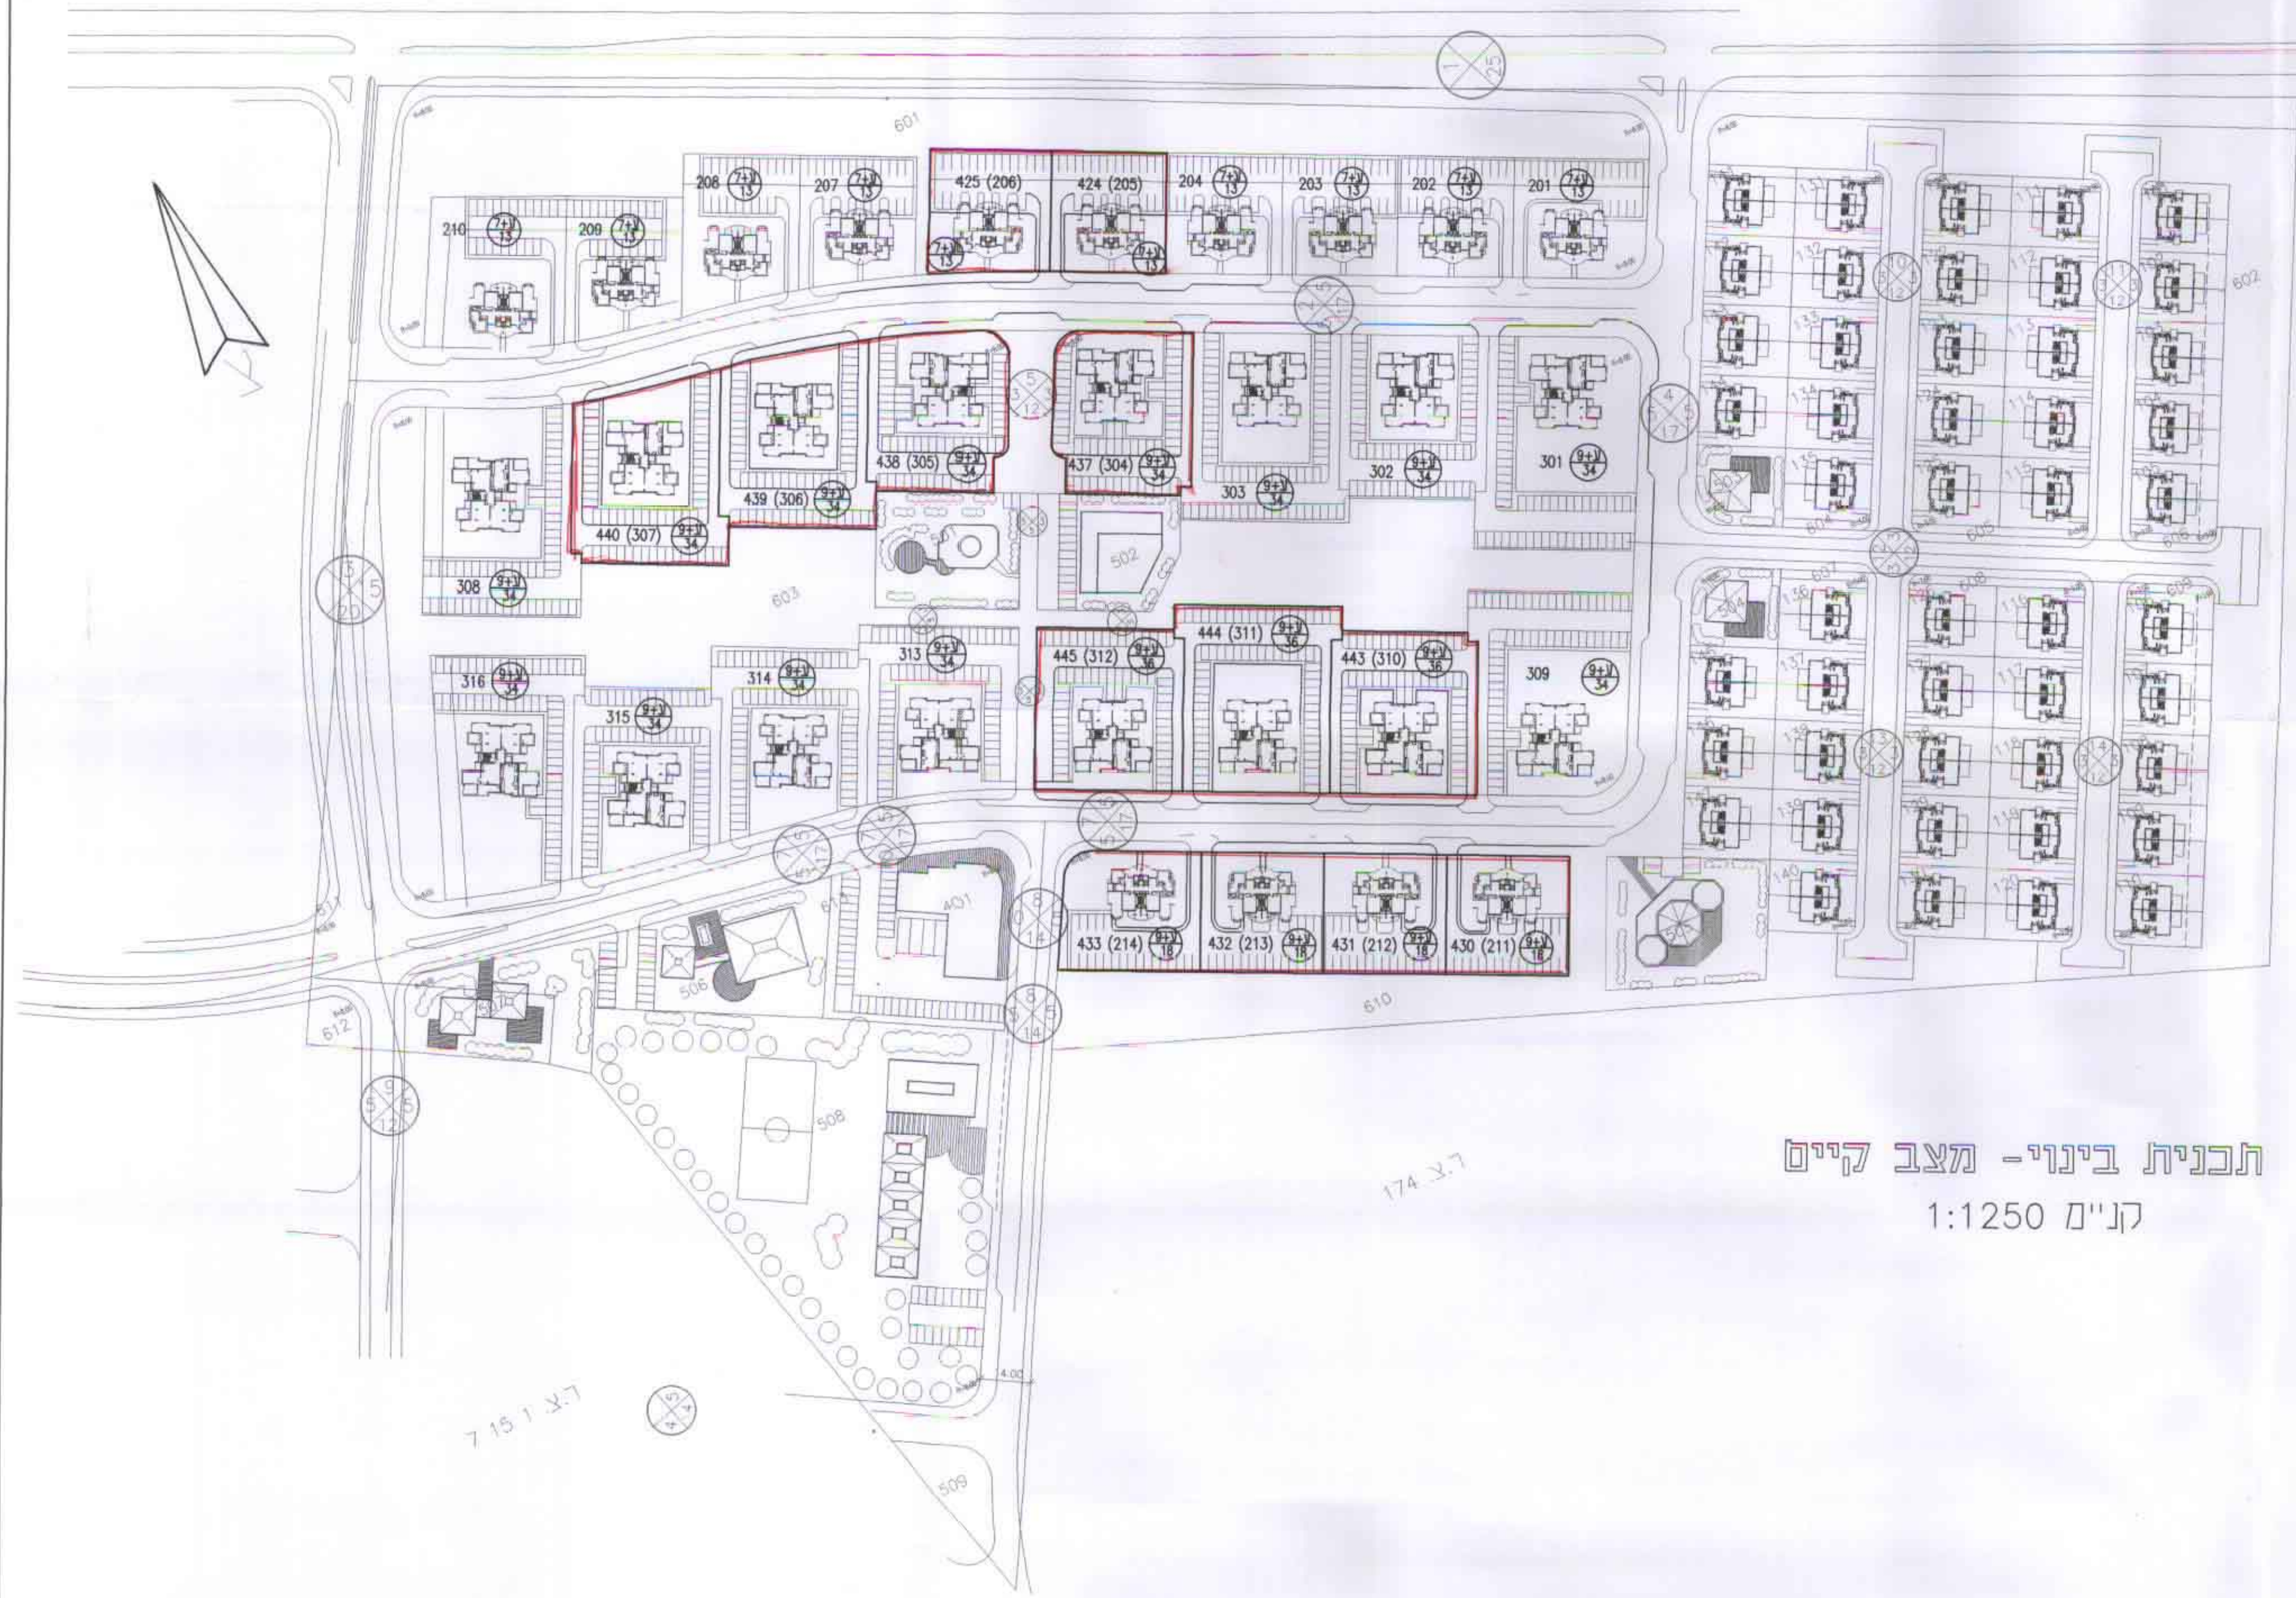

תכנית בינוי - מצב קיים
קני"מ 1:1250



תכנית בינוי - מצב מוצע
קני"מ 1:1250

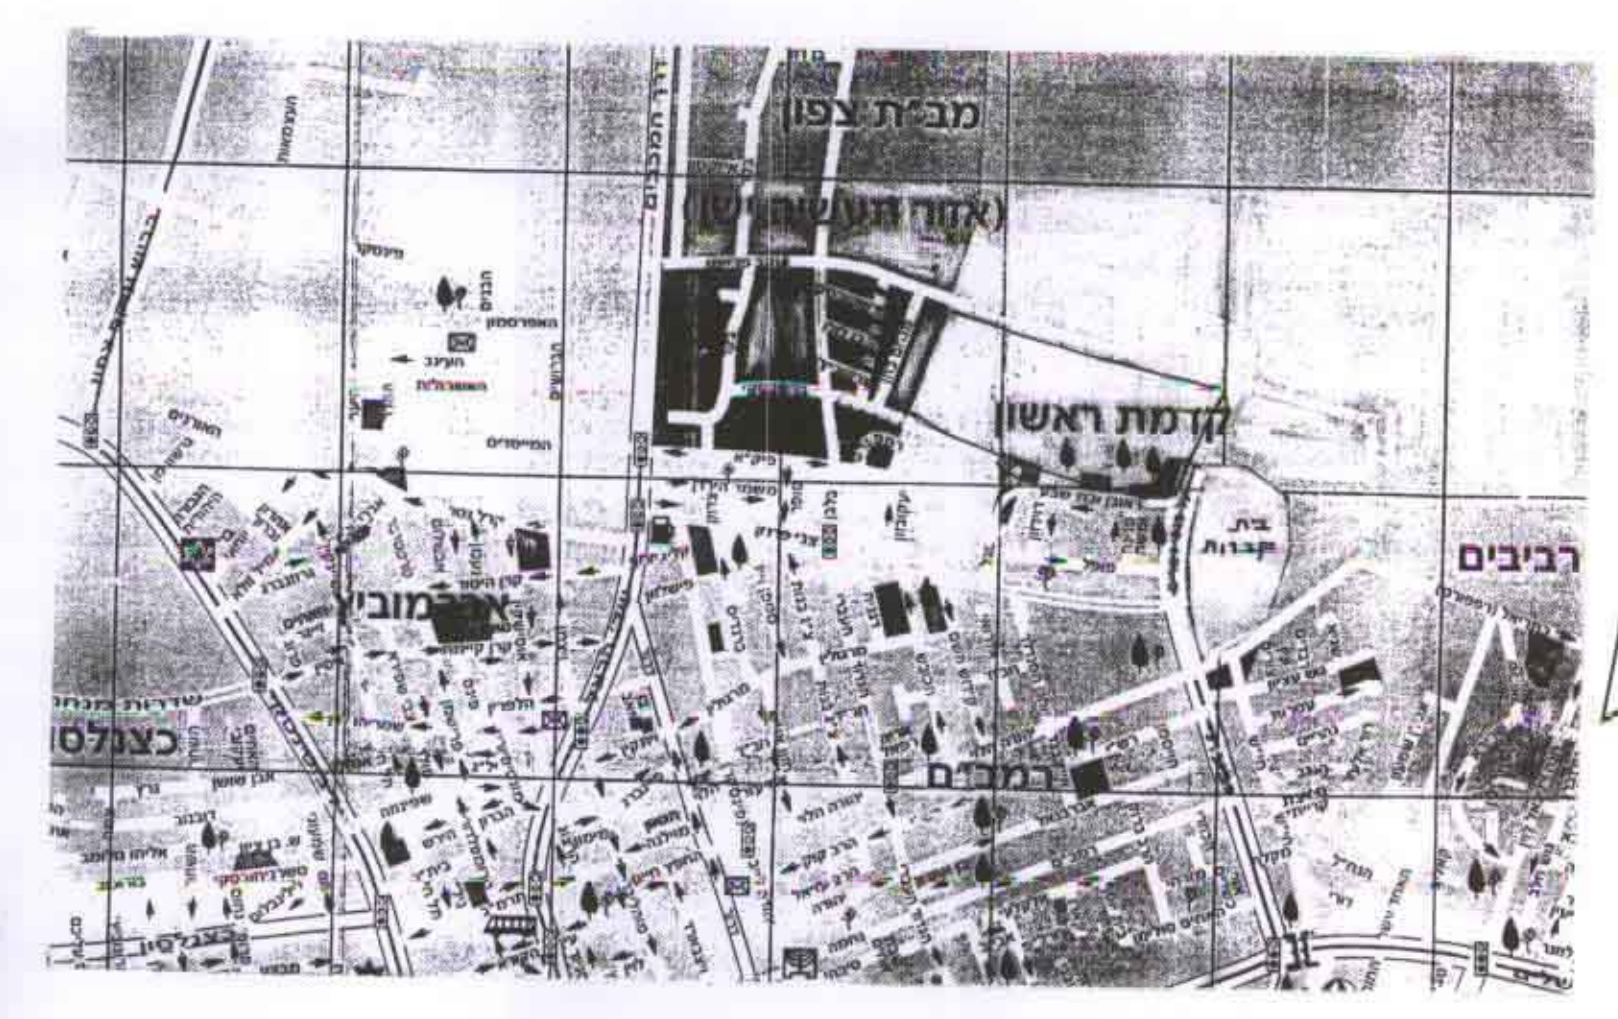

תרשים לביבה