

מרחב תכנון מקומי רעננה
תכנית שינוי מתאר רע / 1 / 340
שינוי לתכנית מתאר רע / 2000

משרד הביטחון
מחלקת מחוז מרכז-רפ"מ
1999 - 11 - 2
נתקבל
תיק מס':

מחזור:
נפרד:
מקום:
גוש:
בעל הקרקע:
היחס:
המתכנן:
קנין:
שטח התכנית:

המרכז
פתח תקוה
רעננה
7654 חלקת 30 ו-47 בחלק.
מאיד נתנו
הועדה המקומית לתכנון ובנייה רעננה
חדרן אחי - אדריכל ומתכנן ערים
1 : 250 , 1 : 2000
1.131 דונם

דיווח חודשי
אודות תוכנית ערים
מס' 33038

תוכנית המגורים מחוז המרכז
תוכנית התכנון והבניה והשכ"ח 1885



אישור תכנית מס. 440/מ/1/1

הועדת המחוזית לתכנון ובניה והשכ"ח
ביום 2.5.97 לאישור אג"מ התכנית


חוק התכנון והבניה והשכ"ח 1965
ועדת משנה לתכנון והבניה ועננת
תכנית: 340/מ/1/1
בנייה מס: 95101
04.04.95
קודם
התכנית: 440/מ/1/1
מס' 440/מ/1/1
חש"מ
מס' 440/מ/1/1

This map shows a residential subdivision with lots numbered 1 through 67. Lot 30 is highlighted with a blue border. The map includes streets labeled "LAKEVIEW ST" and "LAKEVIEW RD". A large green area is shown on the right side, and a yellow area is at the bottom left.

מקרא

 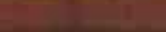	גבול התכנית
	אזור מגורים א
	אזור למוסד
	שטח בנין ציבורי
	שטח צבורי פתוח
	דרך קיימת
	אזור מגורים מיוחד
	אזור מגורים ב', דמוי א'
	בנין קיים
	בנין להריסה
	מספר הדרך
	סוי בנין לדרך
	רוחב הדרך

מצב מוצע				מצב קיים					
מס' קומות	מס' יחידות	שימוש פרטני	חלוקה מגורש שטח	יעוד הקרקע	מס' קומות	מס' יחידות	שימוש פרטני	חלוקה מגורש שטח	יעוד הקרקע
מרחק 2 שניות ערבי 23	40	בית אבות	30 מר' 987	אזור למסד	2	2	מגורים	30 מר' 987	אזור מגורים א'
			47 מר' 144	דרכים				47 מר' 144	דרכים
			1131 מר'	סה"כ				1131 מר'	סה"כ

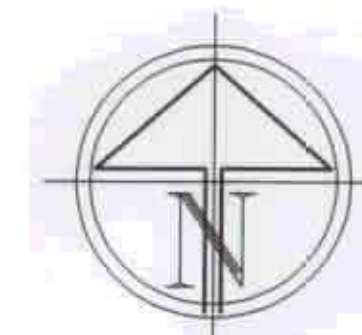

תאריך: 94-3-3

527 רח' ויצמן 45 הרצליה


שם המודד ומענו: 052-550264 סל

מס רשיון

חתימה

1. מידות המגדש ושטחו נלקחו ממפת גוש רישום 7654.
2. הגבהים קשורים לרשת הגבהים העירונית.
3. גבהים קיימים רשומים בין סוגריים.

תרשים מצב קיים - קנ"מ 1 : 250

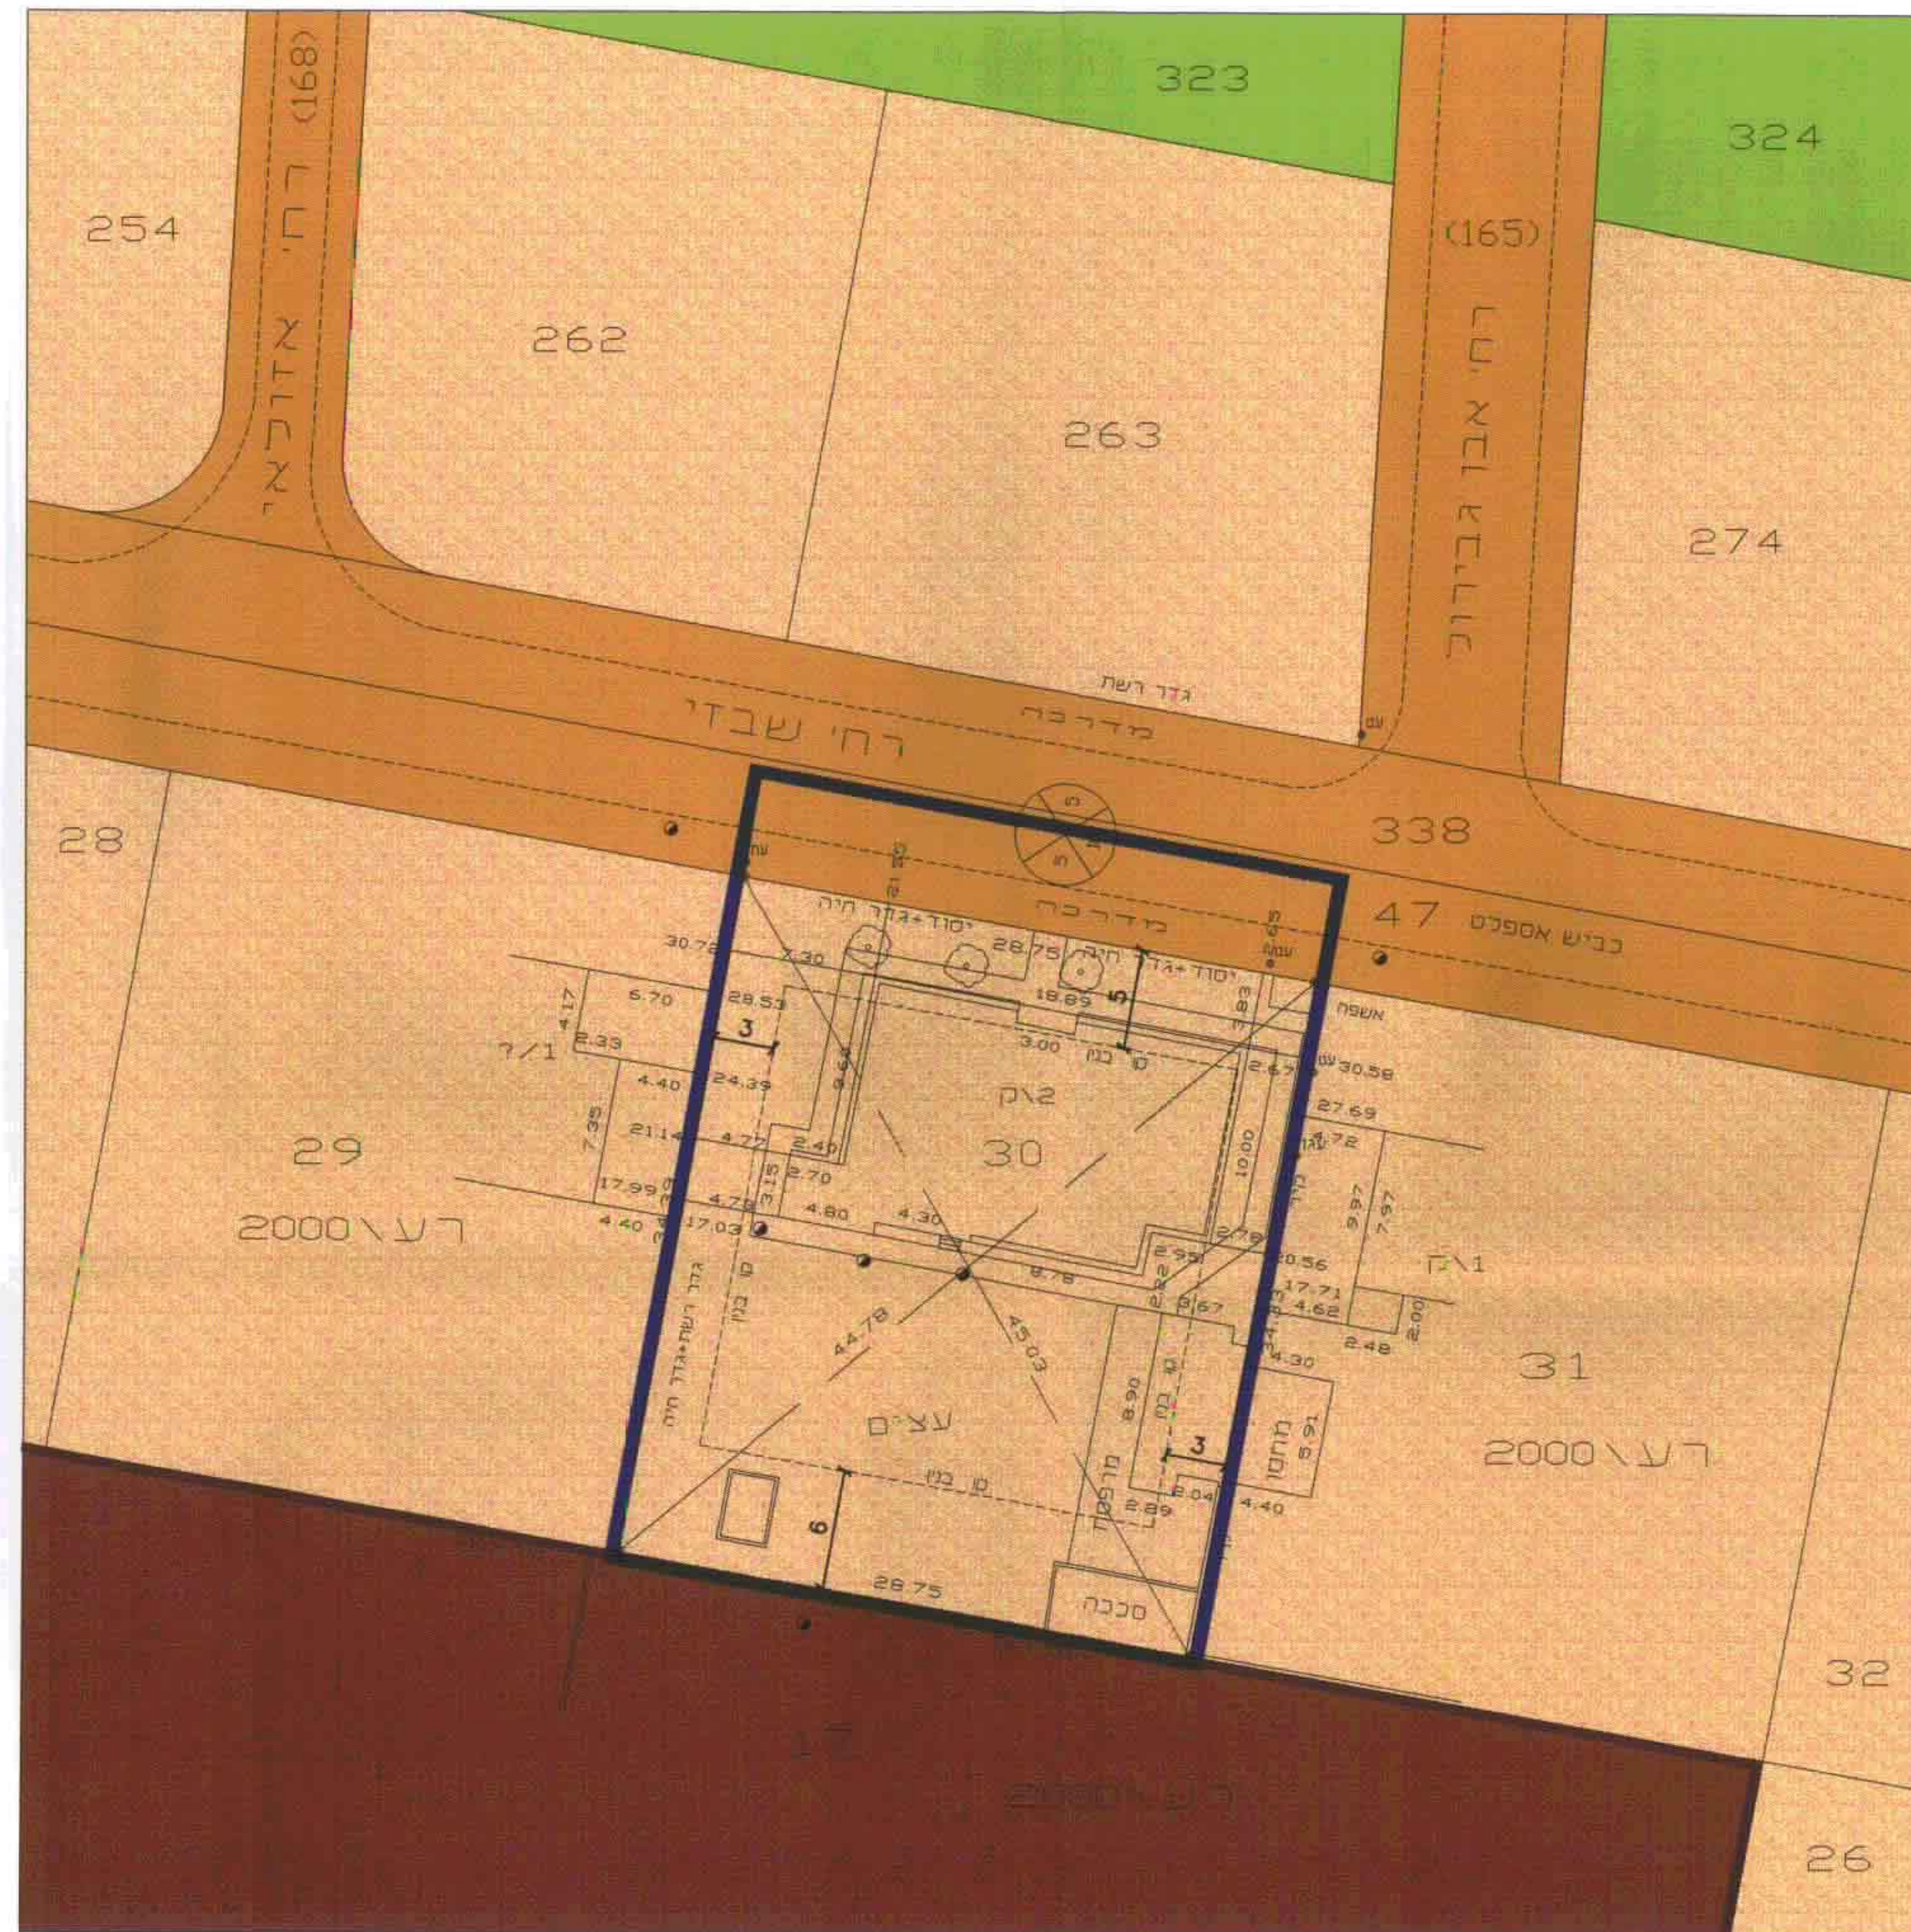

תרשים מצב מוצע - קנ"מ 1 : 250

