


ש.א.י. רח' 10/143
 תכנית בנין ערים מפורטת מס' רח' 10/143
 בנוי על חלקות 175, 1023, 1025 בגוש 3703

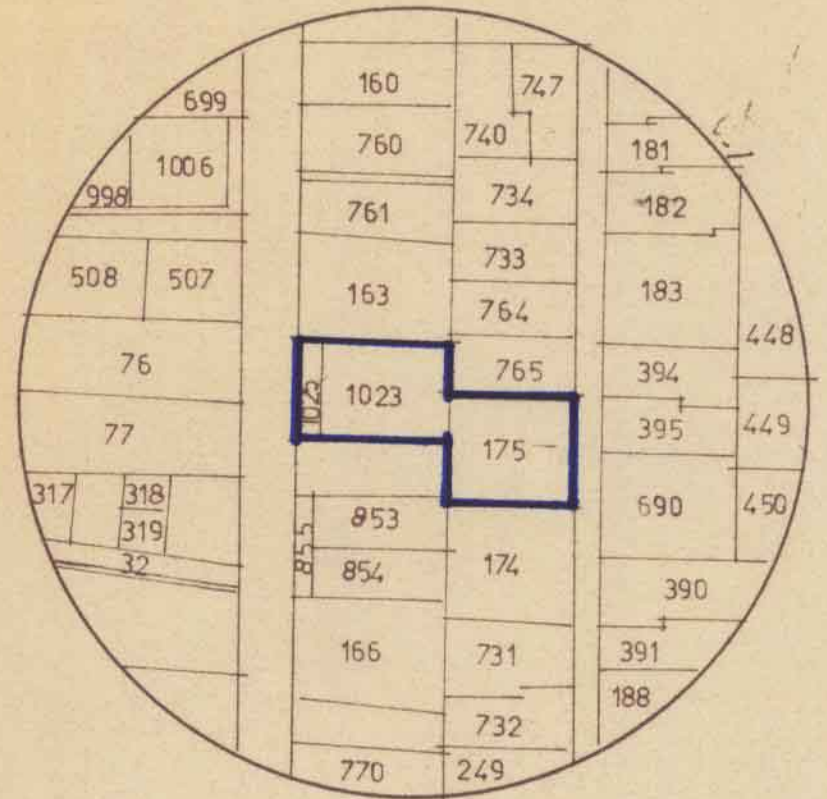

מצב קיים
 קברו 1:2500

| זכויות בניה ואחוזי בניה | | | | | | |
|-------------------------|--------------------------------------|----------|-------------|---------|------------|------|
| מס דירות | מס קומות | % מגורים | מחיר מגורים | % מסחרי | מחיר מסחרי | אגף |
| 25 | ק-מרתף 2-ק-תנויות 6-ק-מגורים 21 | 87.8% | 289057 | 33.4% | 110095 | א |
| 21 | ק-מרתף תניה 2-ק-תנויות 5-ק-מגורים 21 | 73.7% | 242650 | 9.4% | 30947 | ב |
| 46 | | 161.5% | 57814 | 4.28% | 141042 | סה"כ |


משרד הפנים
חוק התכנון והבניה חשכיה-1965

מחוז: ירושלים
 רחוב חבון מקומי: רח' 10/143
 הכנית: מס' 10/143
 יועץ התוכנית בישיבתה: 2.8.75
 תחליטת לתת חוק: 12/3
 לתכנית הנפרדת לעיל.
 סגן מנהל כללי לתכנון: יושב ראש הועדה

מחוז: המרכז
 נפה: רמלה
 עיר: רחובות
 גוש: 3703
 חלקות: 175, 1023, 1025
 שטח התכנית: 3290

היוזמים: עיריית רחובות גזית קונסוליום בע"מ
 בעל הקרקע והמבצע: גזית קונסוליום בע"מ
 המתכנן: מ.ד. אשכנזי אדריכלים בע"מ
 רח' הרצל 185 רחובות

| חלוקה מחדש | | | |
|------------|------------------|------|----|
| מס מגרש | שטח שטוח באחוזים | שטח | מס |
| 1 | 45% | 112 | 1 |
| 2 | | 38 | 2 |
| 3 | 95% | 3140 | 3 |
| סה"כ | 100% | 3290 | |

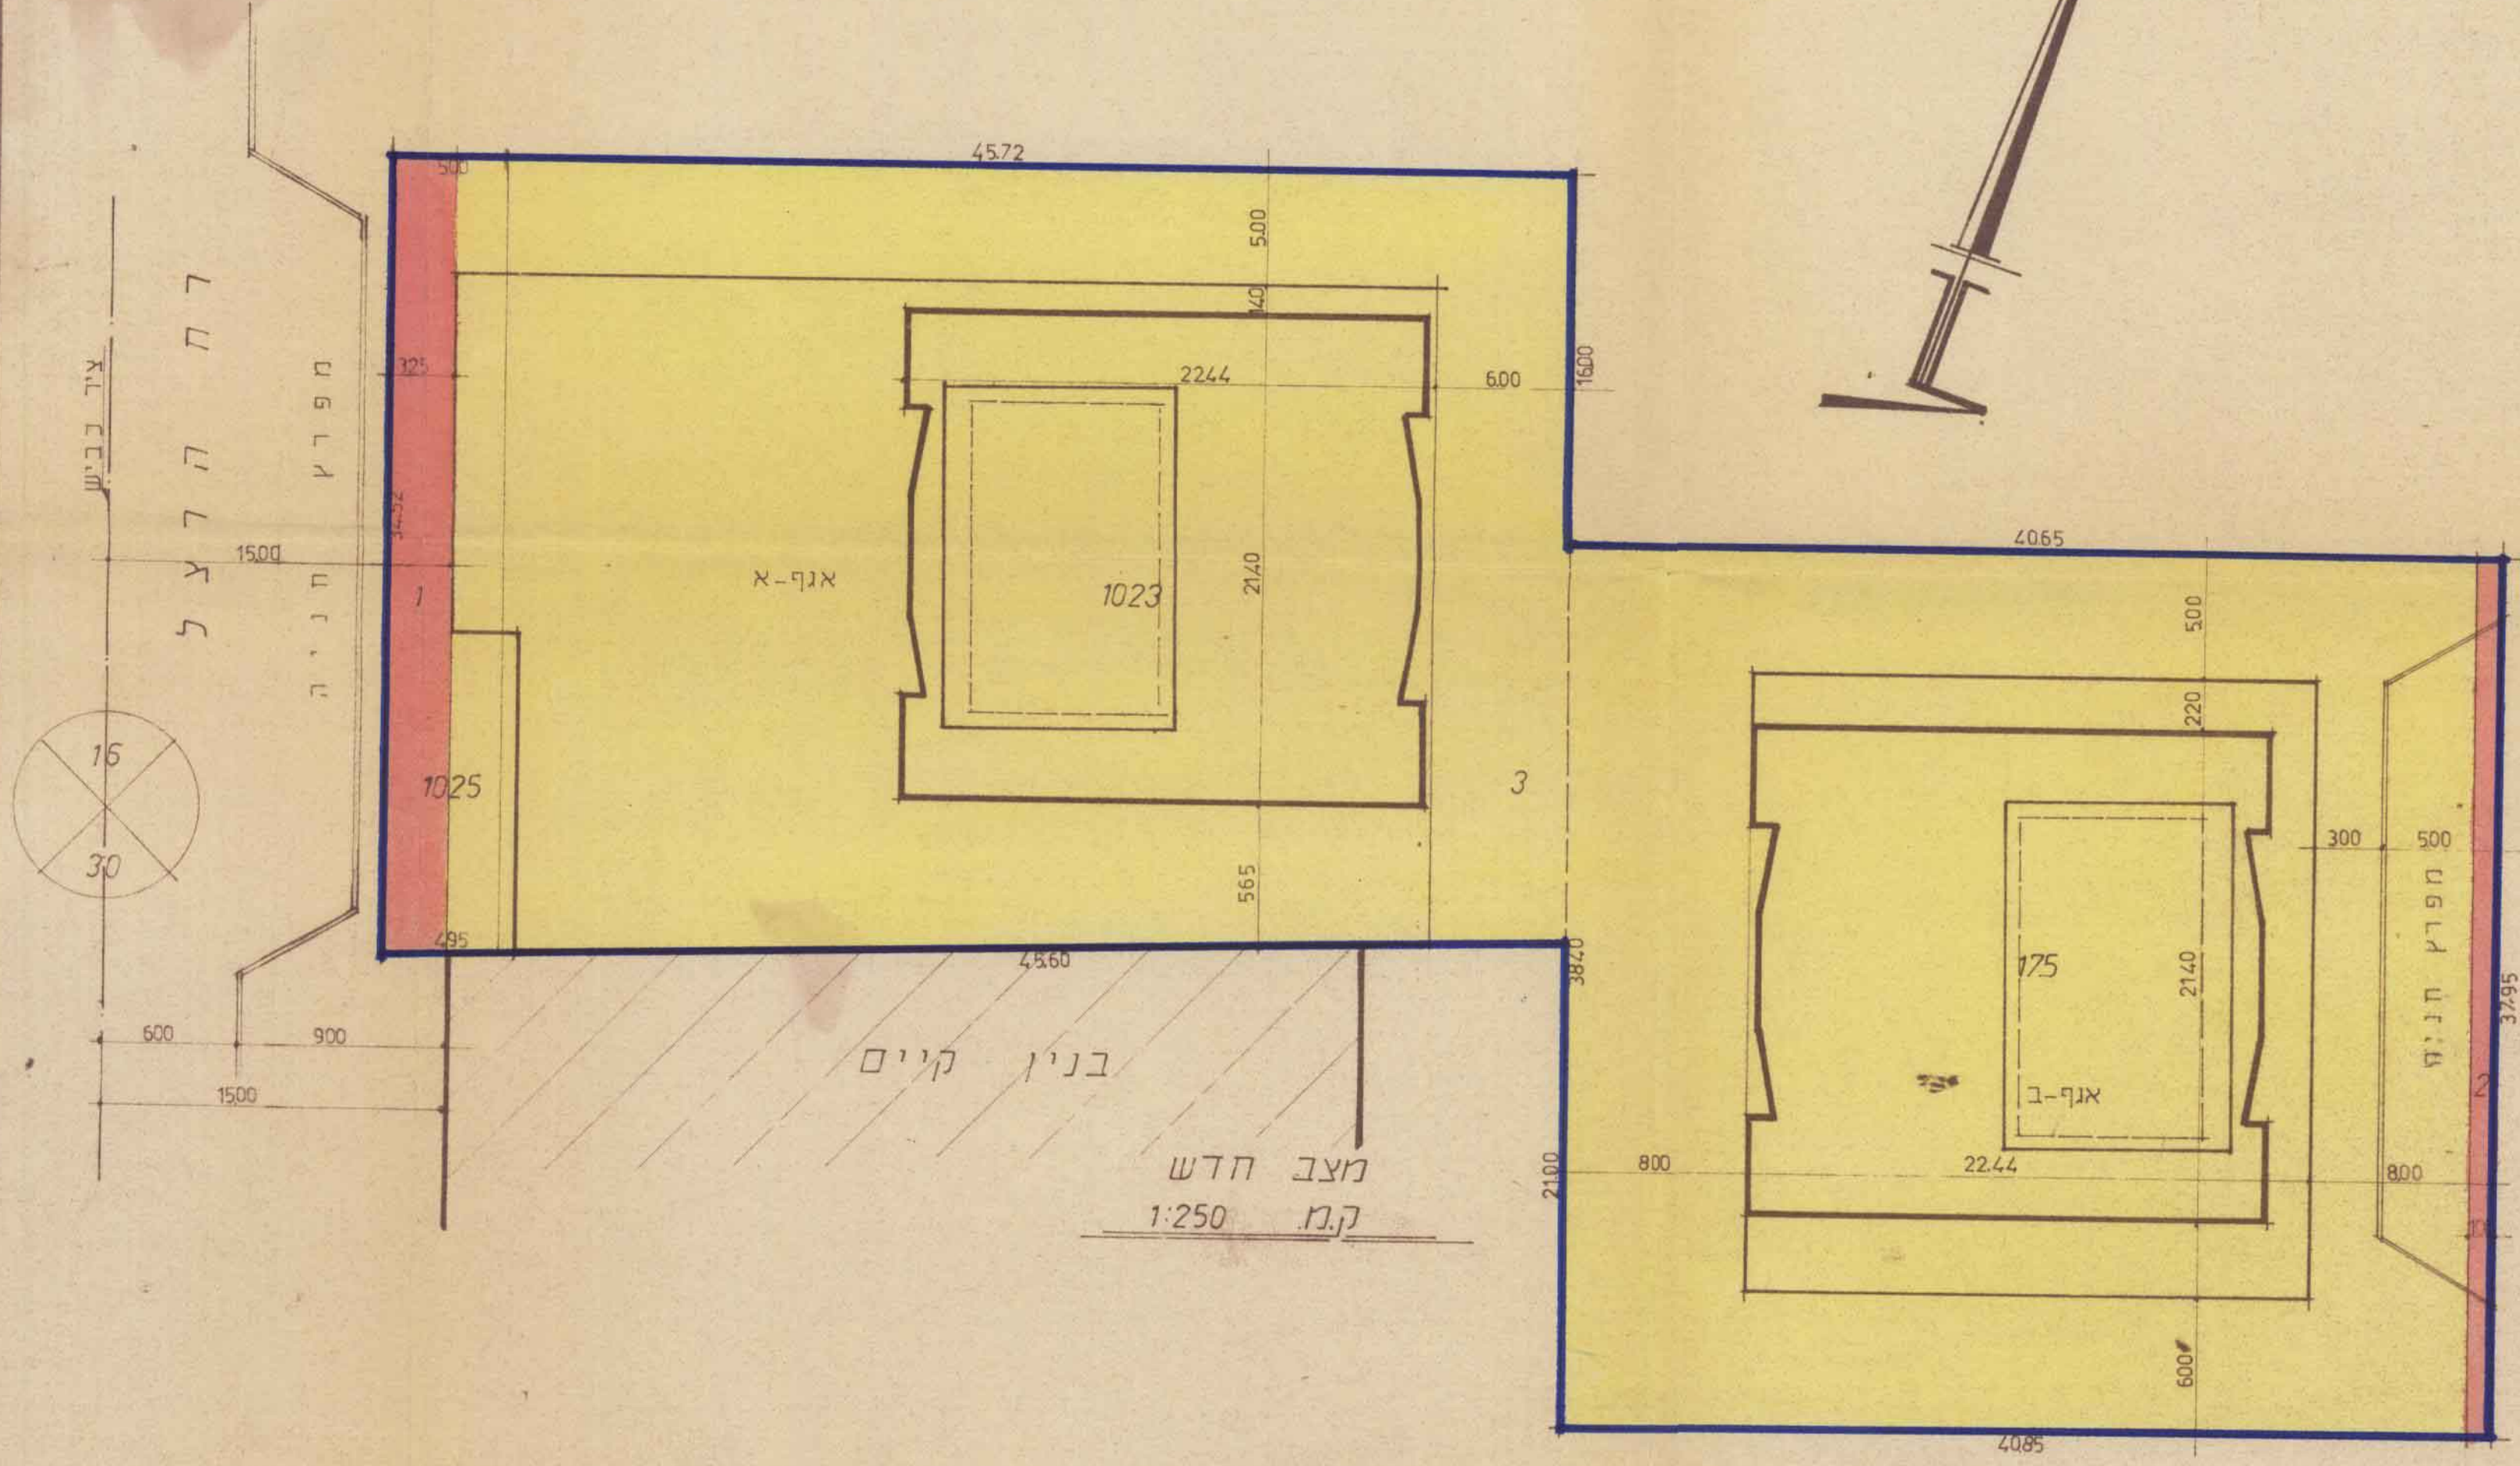

בנין קיים
 מצב חדש
 קברו 1:250

מקרא

- גבול התכנית
- איזור מגורים
- הרחבת דרך

חתימת בעל הקרקע והמבצע
 חתימת היוזמים
 חתימת המתכנן
 תאריך: 16.6.1975

חוק התכנון והבניה חשכיה-1965
הועדה המקומית לתכנון ולבניה
רחובות

תכנית מס' 10/143
 בישיבת מס' 10/143
 לתכנון ולבניה
 מס' 10/143
 סגן מנהל כללי לתכנון