[illegible] רצ/מק/1/22/48 [illegible]

נספח

לתוכנית ר.צ./מק/1/22/48

הועדה המקומית
אישור תכנית מס' רצ/מק/1/22/48
הועדה המקומית החליטה לאשר את התכנית
בישיבה מס' 3 ביום 30.1.2000
יו"ר הועדה
מהנדס העיר

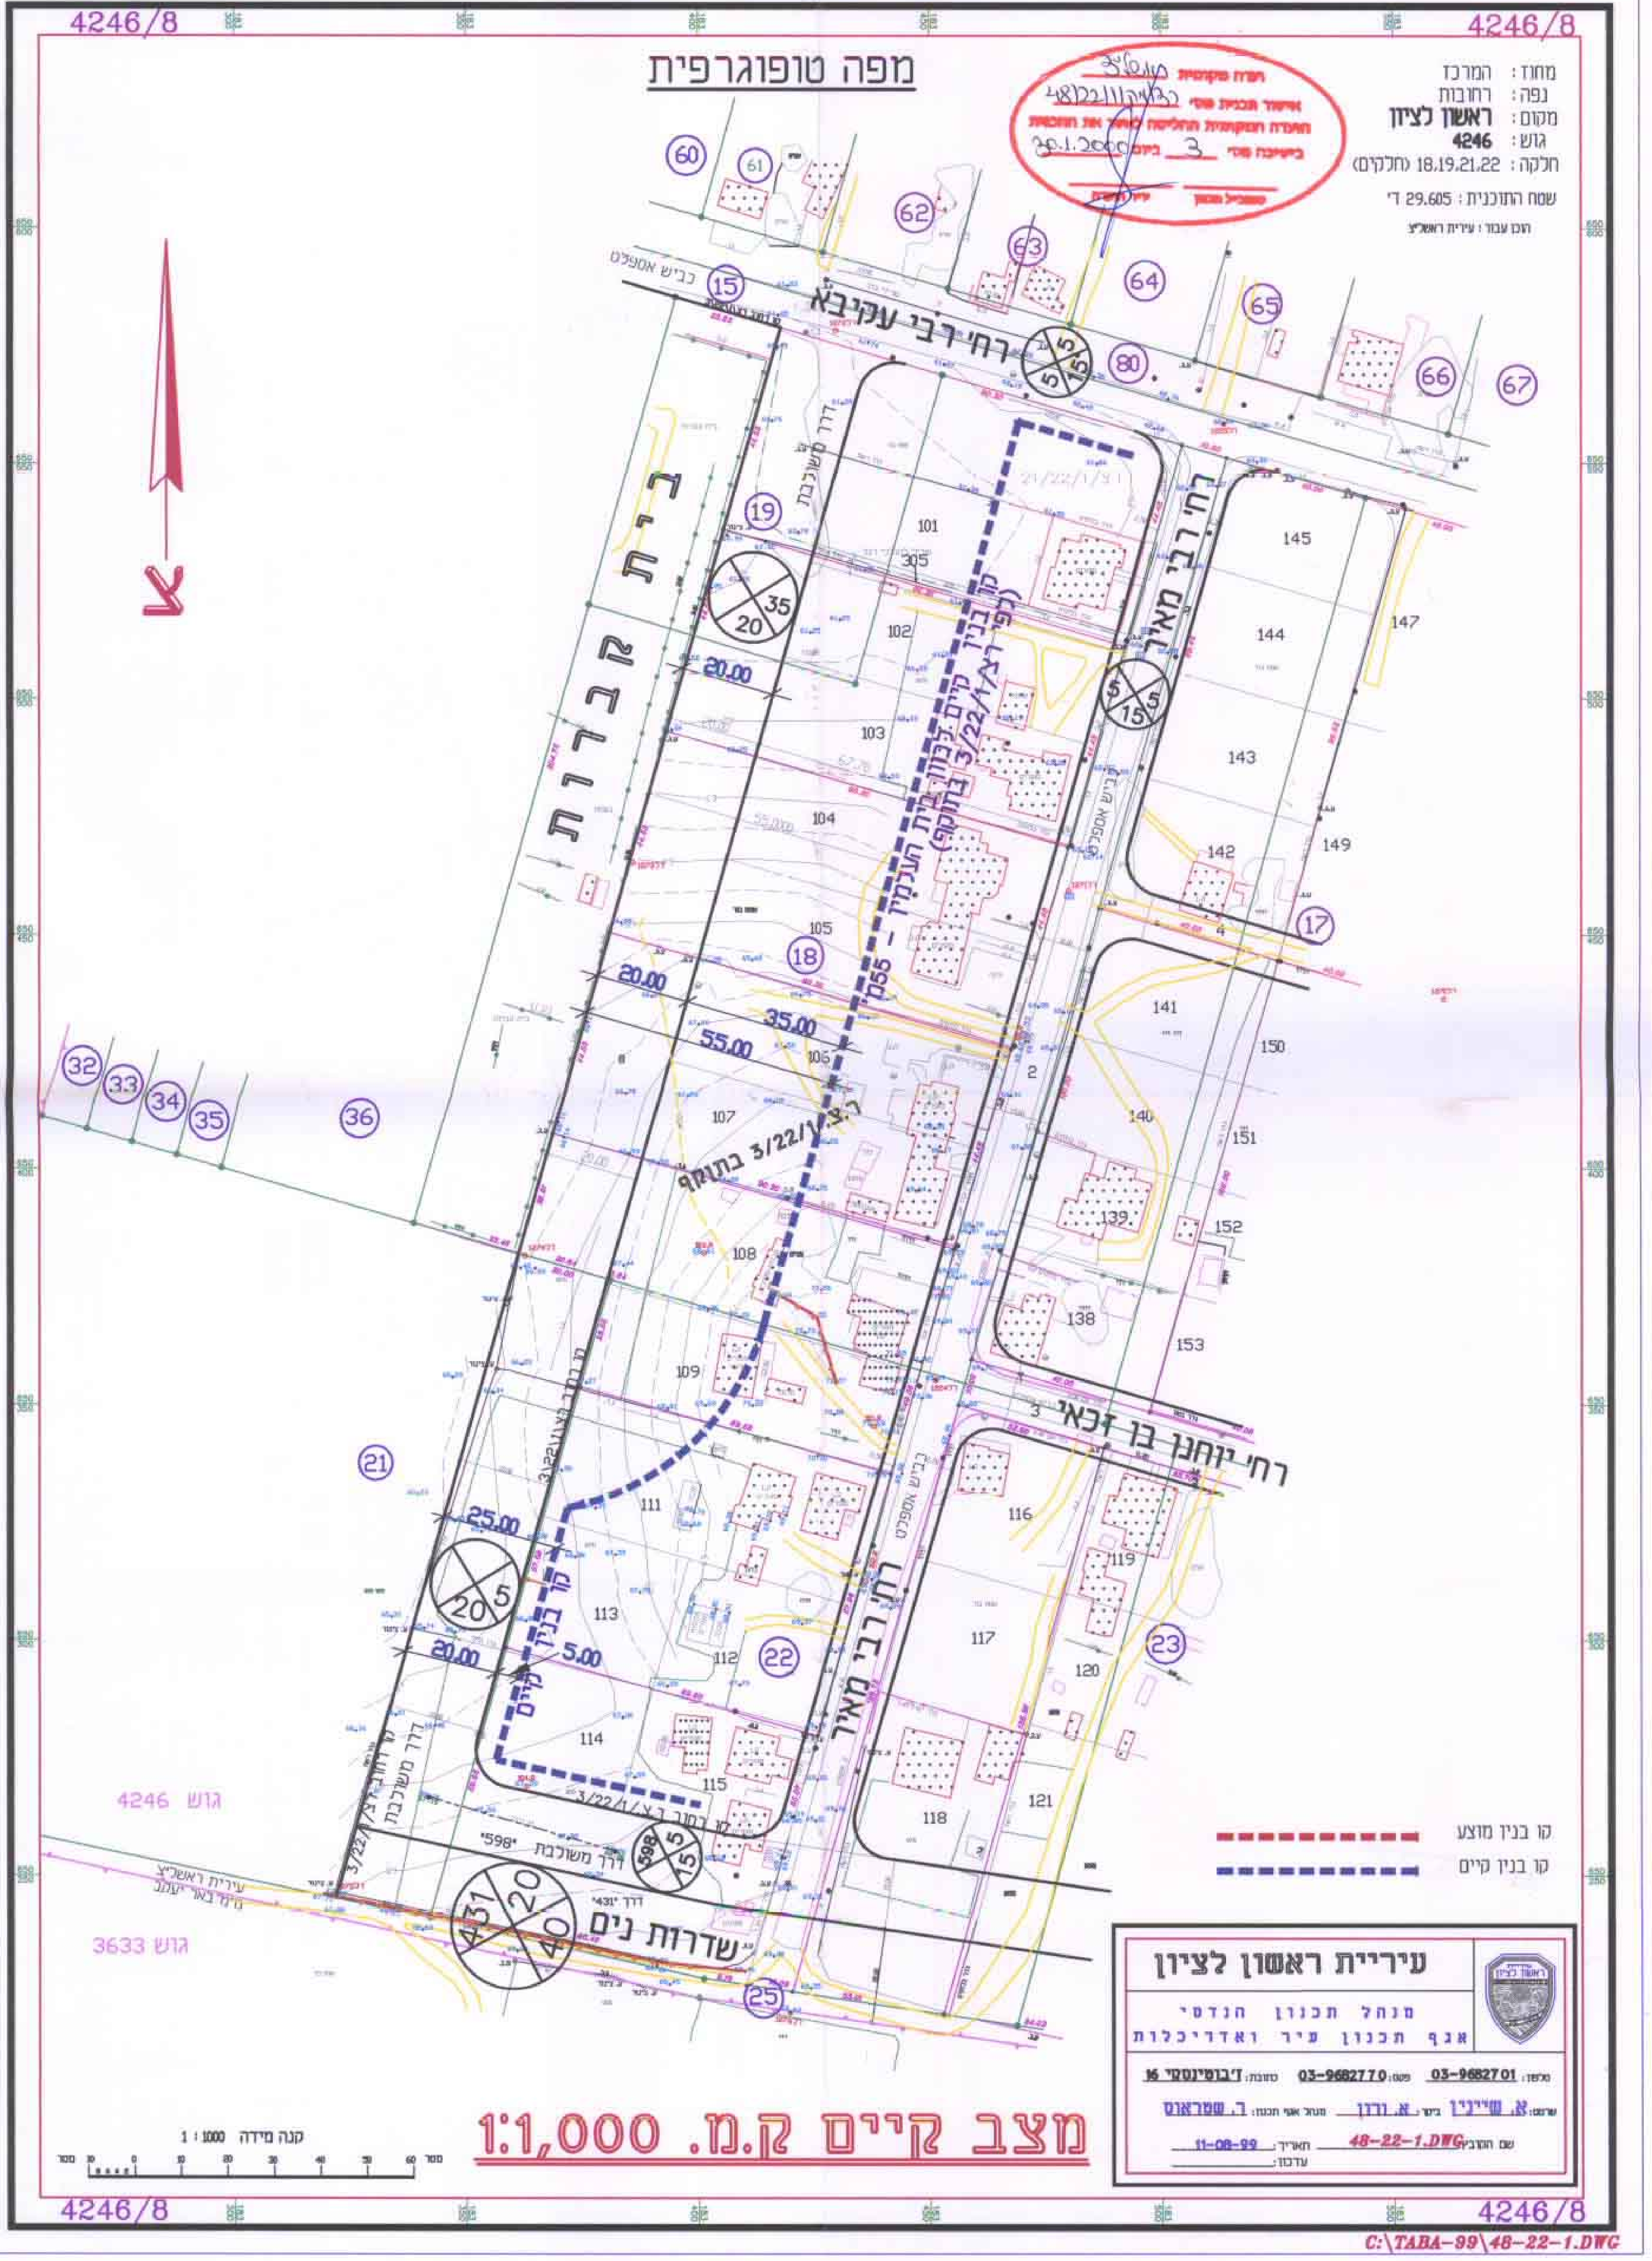
4246/8
מפה טופוגרפית
בית קברות
רח' רבי עקיבא
רח' רבי מאיר
רח' יוחנן בן זכאי
שדרות נים
דרך משולבת
גוש 4246
גוש 3633
ר.צ./1/22/3 בתוקף
קו בנין קיים
צ

מחוז : המרכז
נפה : רחובות
מקום : **ראשון לציון**
גוש : **4246**
חלקה : 18,19,21,22 (חלקים)
שטח התוכנית : 29.605 ד'
הוכן עבור : עיריית ראשל"צ

קו בנין מוצע	🟥 - - - -
קו בנין קיים	🟦 - - - -

עיריית ראשון לציון
מנהל תכנון הנדסי
אגף תכנון עיר ואדריכלות
טלפון: 03-9682701 פקס: 03-9682770 כתובת: ז'בוטינסקי 16
שרטט: א. שיינין בדק: א. ורדן מנהל אגף תכנון: ד. שטראוס
שם הקובץ: 48-22-1.DWG תאריך: 11-08-99
עדכון:

מצב קיים ק.מ. 1:1,000

C:\TABA-99\48-22-1.DWG

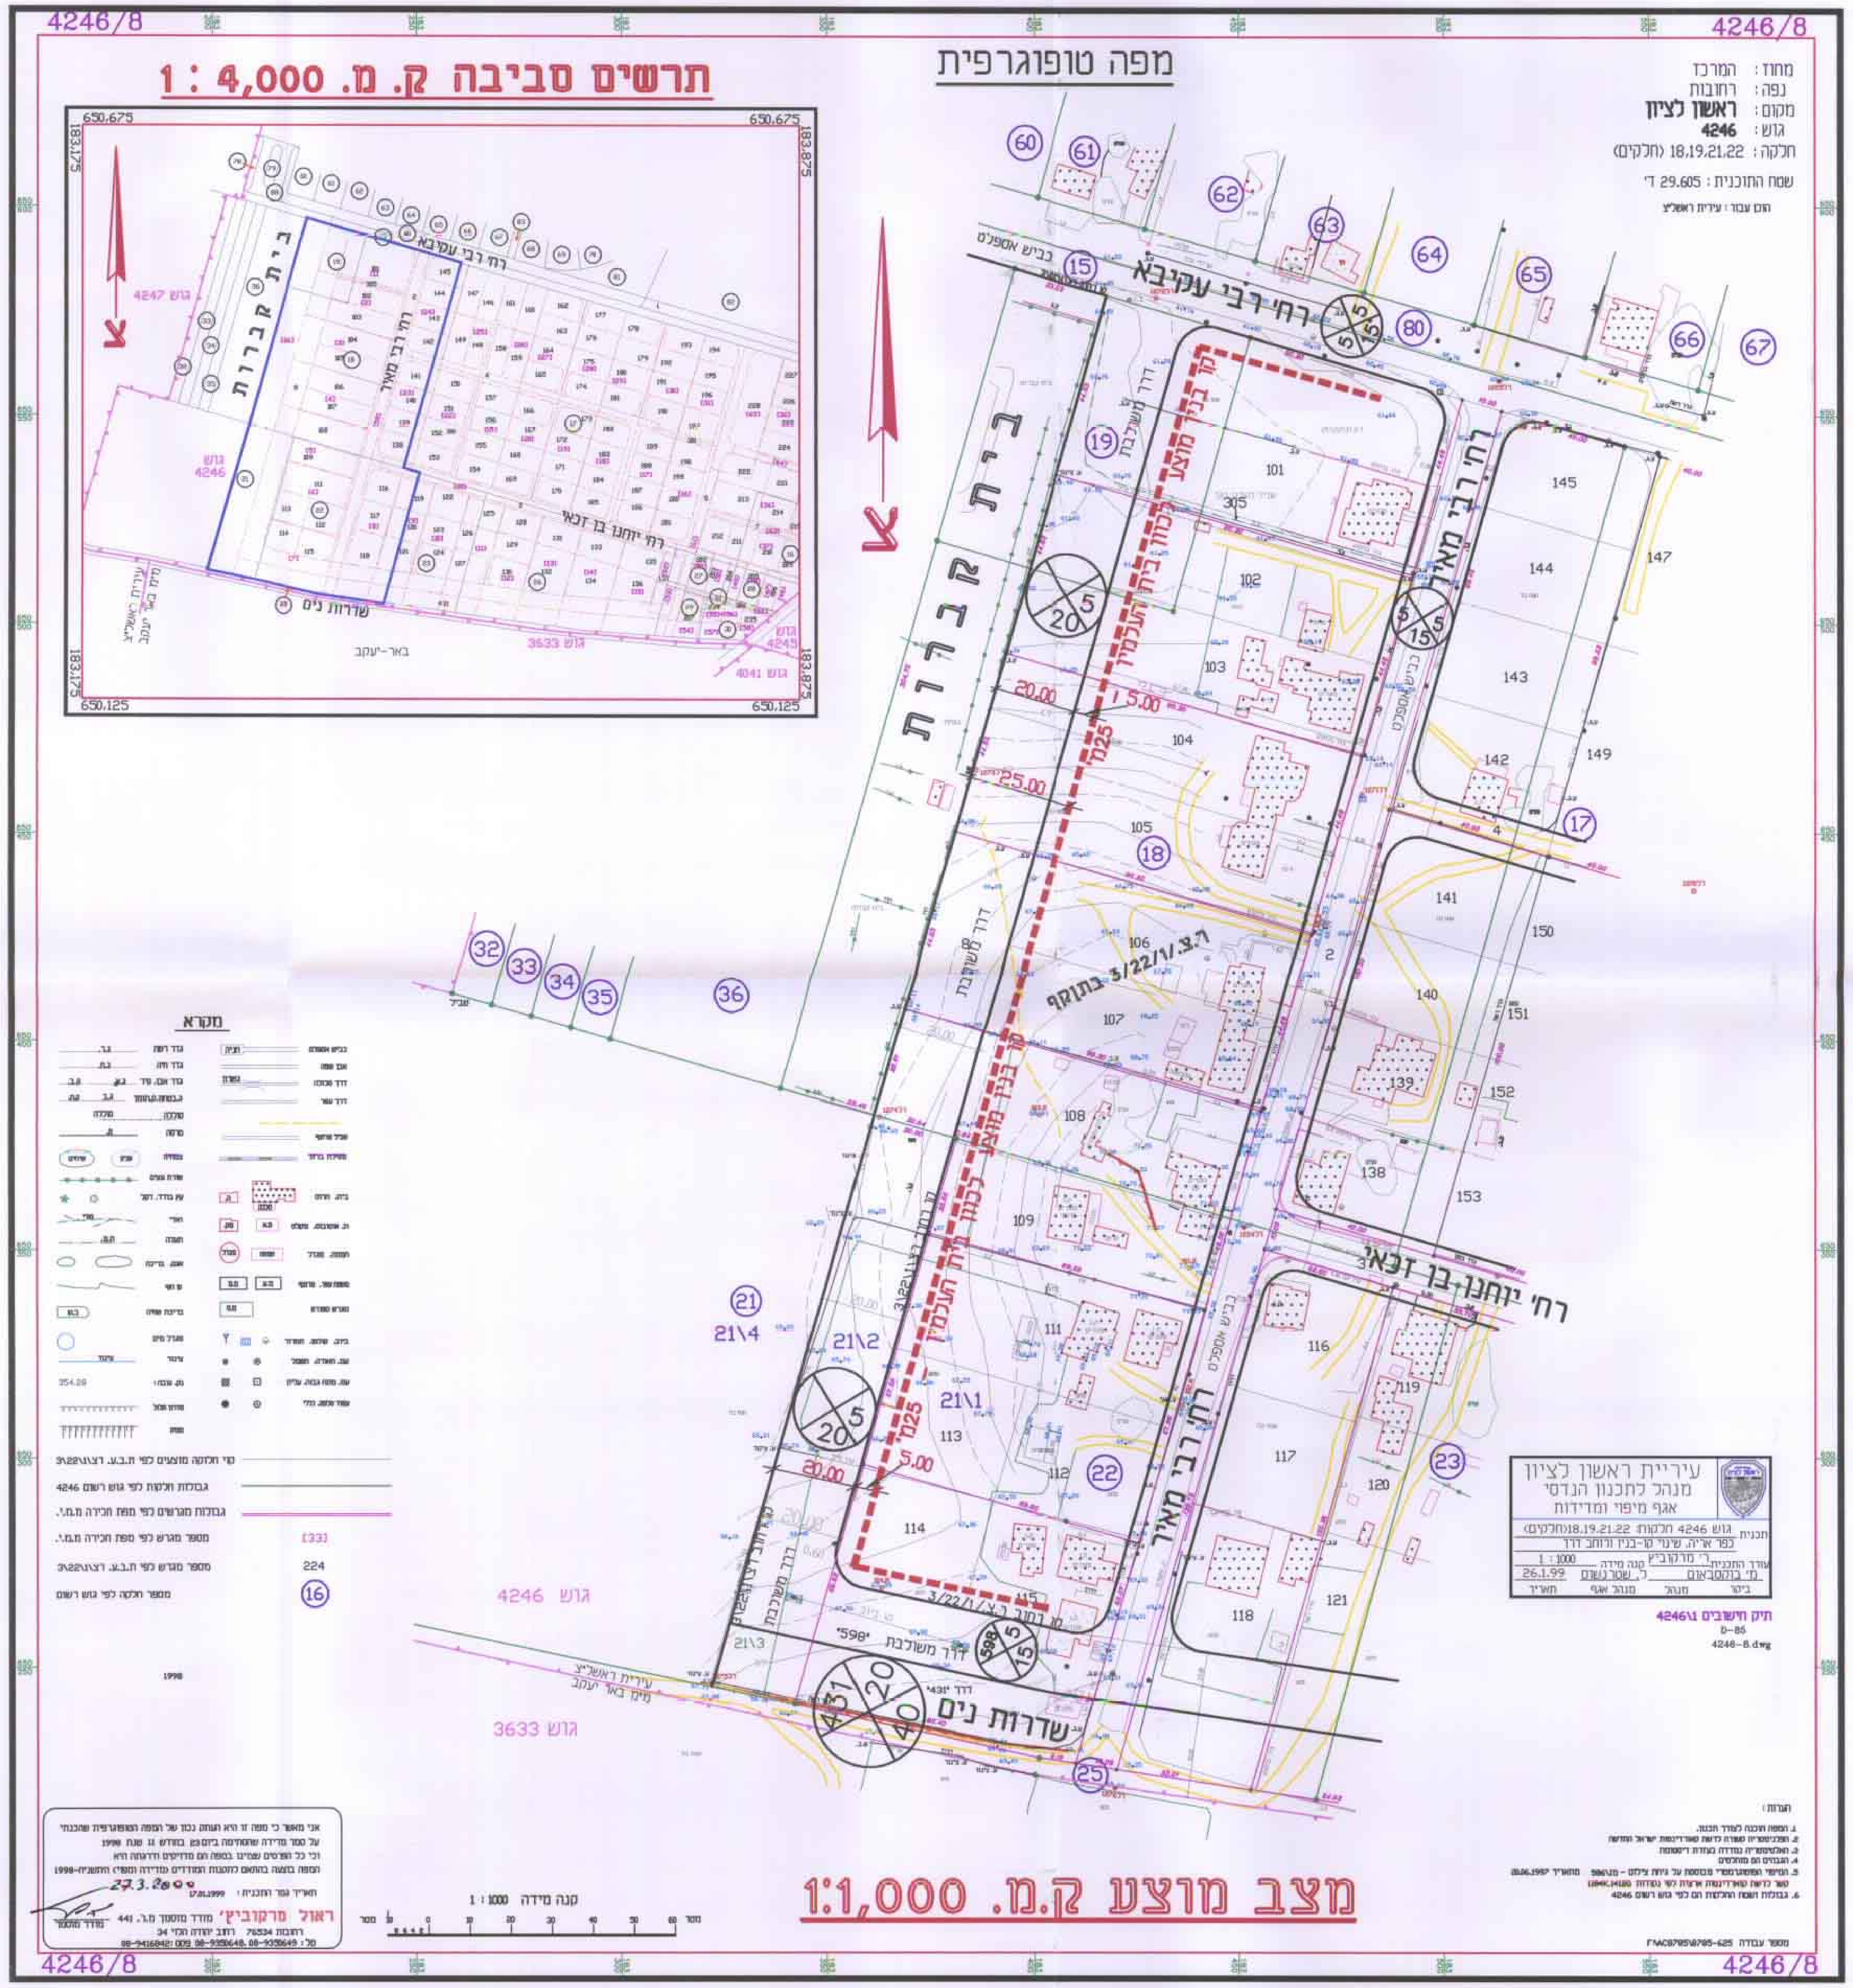
4246/8
מפה טופוגרפית
650.675
183.875
183.175
650.125
רח' רבי עקיבא
רח' רבי מאיר
רח' יוחנן בן זכאי
שדרות נים
בית קברות
גוש 4247
גוש 4246
גוש 3633
גוש 4041
באר-יעקב
בית קברות
דרך משולבת
ר.צ./1/22/3 בתוקף
קו בנין מוצע
צ

תרשים סביבה ק. מ. 1 : 4,000

מחוז : המרכז
נפה : רחובות
מקום : **ראשון לציון**
גוש : **4246**
חלקה : 18,19,21,22 (חלקים)
שטח התוכנית : 29.605 ד'
הוכן עבור : עיריית ראשל"צ

מקרא

קווי חלוקה מוצעים לפי ת.ב.ע. רצ/1/22/3	
גבולות חלקות לפי גוש רשום 4246	
גבולות מגרשים לפי מפת חכירה מ.מ.י.	
מספר מגרש לפי מפת חכירה מ.מ.י.	[33]
מספר מגרש לפי ת.ב.ע. רצ/1/22/3	224
מספר חלקה לפי גוש רשום	(16)

1998

עיריית ראשון לציון
מנהל לתכנון הנדסי
אגף מיפוי ומדידות
תכנית: גוש 4246 חלקות 18,19,21,22 (חלקים)
כפר אריה, שינוי קו-בנין ורוחב דרך
עורך התכנית: ר' מרקוביץ' קנה מידה: 1 : 1000
מ' בוקסבאום ל. שטרנשוס 26.1.99
ביקר מנהל מנהל אגף תאריך

תיק חישובים 4246\1
D-85
4246-8.dwg

הערות:
1. המפה הוכנה לצורך תכנון.
2. הפלנימטריה נמדדה ברשת קואורדינטות ישראל החדשה
3. האלטימטריה נמדדה בעזרת דיסטומט
4. הגבהים הם מוחלטים
5. המיפוי הפוטוגרמטרי מבוסס על גיחת צילום - [illegible] מתאריך 20.06.1997
הוסב לרשת קואורדינטות ארצית לפי נקודות [illegible]
6. גבולות המפה והחלקות הם לפי גוש רשום 4246

מספר עבודה [illegible]

אני מאשר כי מפה זו היא העתק נכון של המפה הטופוגרפית שהכנתי
על ספר מדידה שהושלמה ביום 11 בחודש 11 שנת 1999
וכי כל הפרטים שמצוינים במפה הם מדויקים והדרגה היא
המפה בוצעה בהתאם לתקנות המודדים (מדידה ומיפוי) התשנ"ח-1998
27.3.2000
תאריך גמר התכנית: 17.11.1999
ראול מרקוביץ' מודד מוסמך מ.ר. 441
מודד מוסמך
רחובות 76534 רח' יהודה הלוי 34
טל: 08-9350648, 08-9350649 פקס: 08-9416842

מצב מוצע ק.מ. 1:1,000