

רישוי כתיבת תוכנית/תכנון 64/א/750 מתאר מס' רחובות 8.9.99

עיריית רחובות
מחלקת מהנדס העיר
מחוז המרכז
מרחב תכנון
כתובת: מתאר מס' רחובות 64/א/750
שינוי לתכנית מתאר מס' רחובות 750/א

טבלת שטחים ויעודם

מס' חק/ש/חלקה	שטח במ"ר	יעוד	אחוז
148	750	מגורים ב	100%
148	750	מגורים ב	100%

ועדה מקומית רחובות
אישור תכנית מס' 28352/08
הועדה המקומית החליטה לאשר את התכנית
כשיובה מס' 28352/08 מיזם: מ.ד. אשכנזי
יו"ר הועדה

- סחוז : סחוז
- נכה : נכה
- מקום : מקום
- גוש : 3702
- חלקות : 148
- בעלי הקרקע : גורי בניה והנדסה בע"מ
- יזום התכנית : גורי בניה והנדסה בע"מ
- מחבר התכנית : מ.ד. אשכנזי אדריכלים, הרצל 203 רחובות 08-9465764
- שטח התכנית : 750 מ"ר
- ק.נ.מ. : 1:250







דוד אשכנזי
מס' רישוי: 28352

- גבול תכנית
- דרך חדשה/מוצעת
- דרך קיימת/מאושרת
- אזור מגורים א
- אזור מגורים ב
- אזור מגורים ג
- ש.צ.פ.
- ש.ב.צ.
- R/6
- הריסה

חתימת היזם
חתימת בעל הקרקע
חתימת הבחבן
תאריך

גורי - בניה והנדסה בע"מ
גורי - בניה והנדסה בע"מ

מ.ד. אשכנזי אדריכלים
הרצל 203 רחובות, 08-9465764

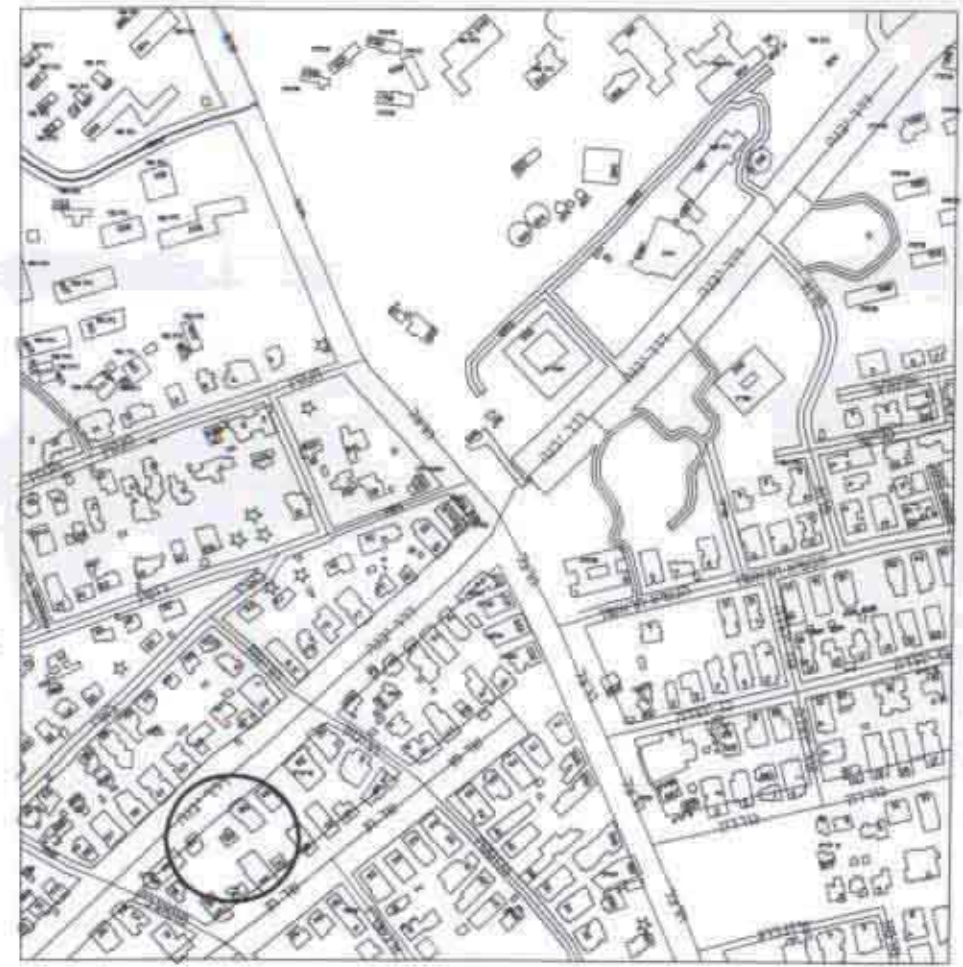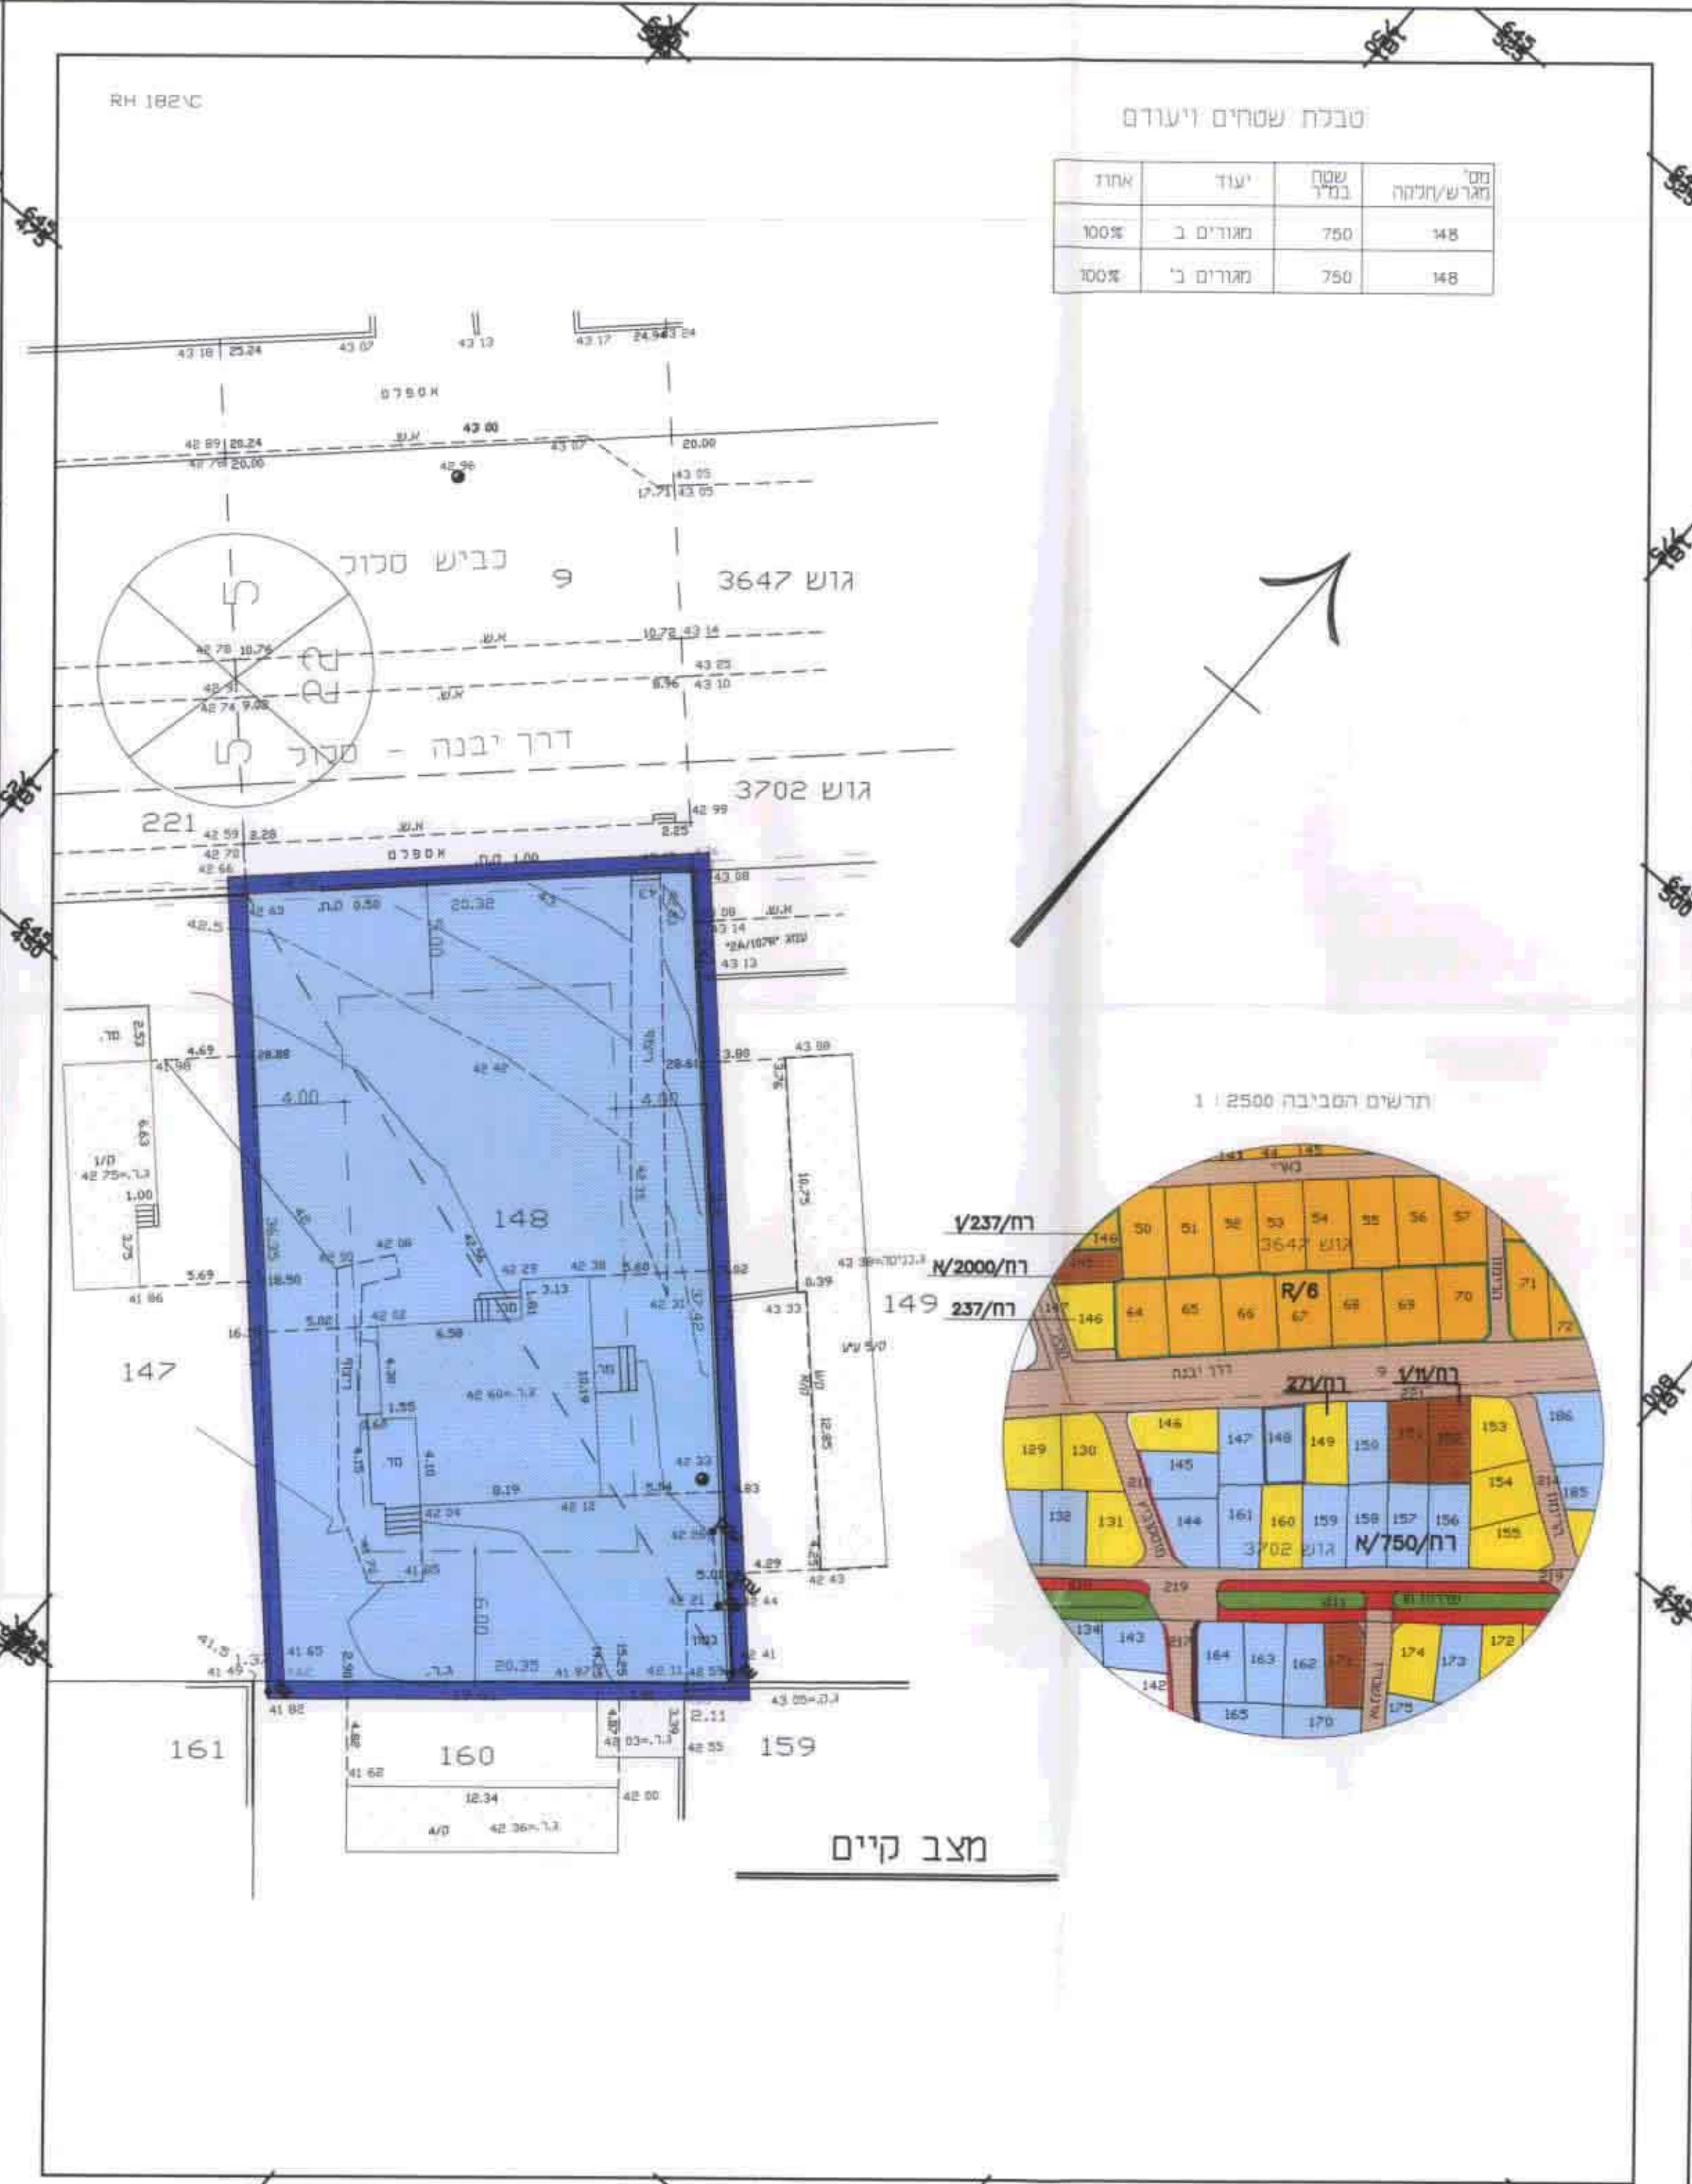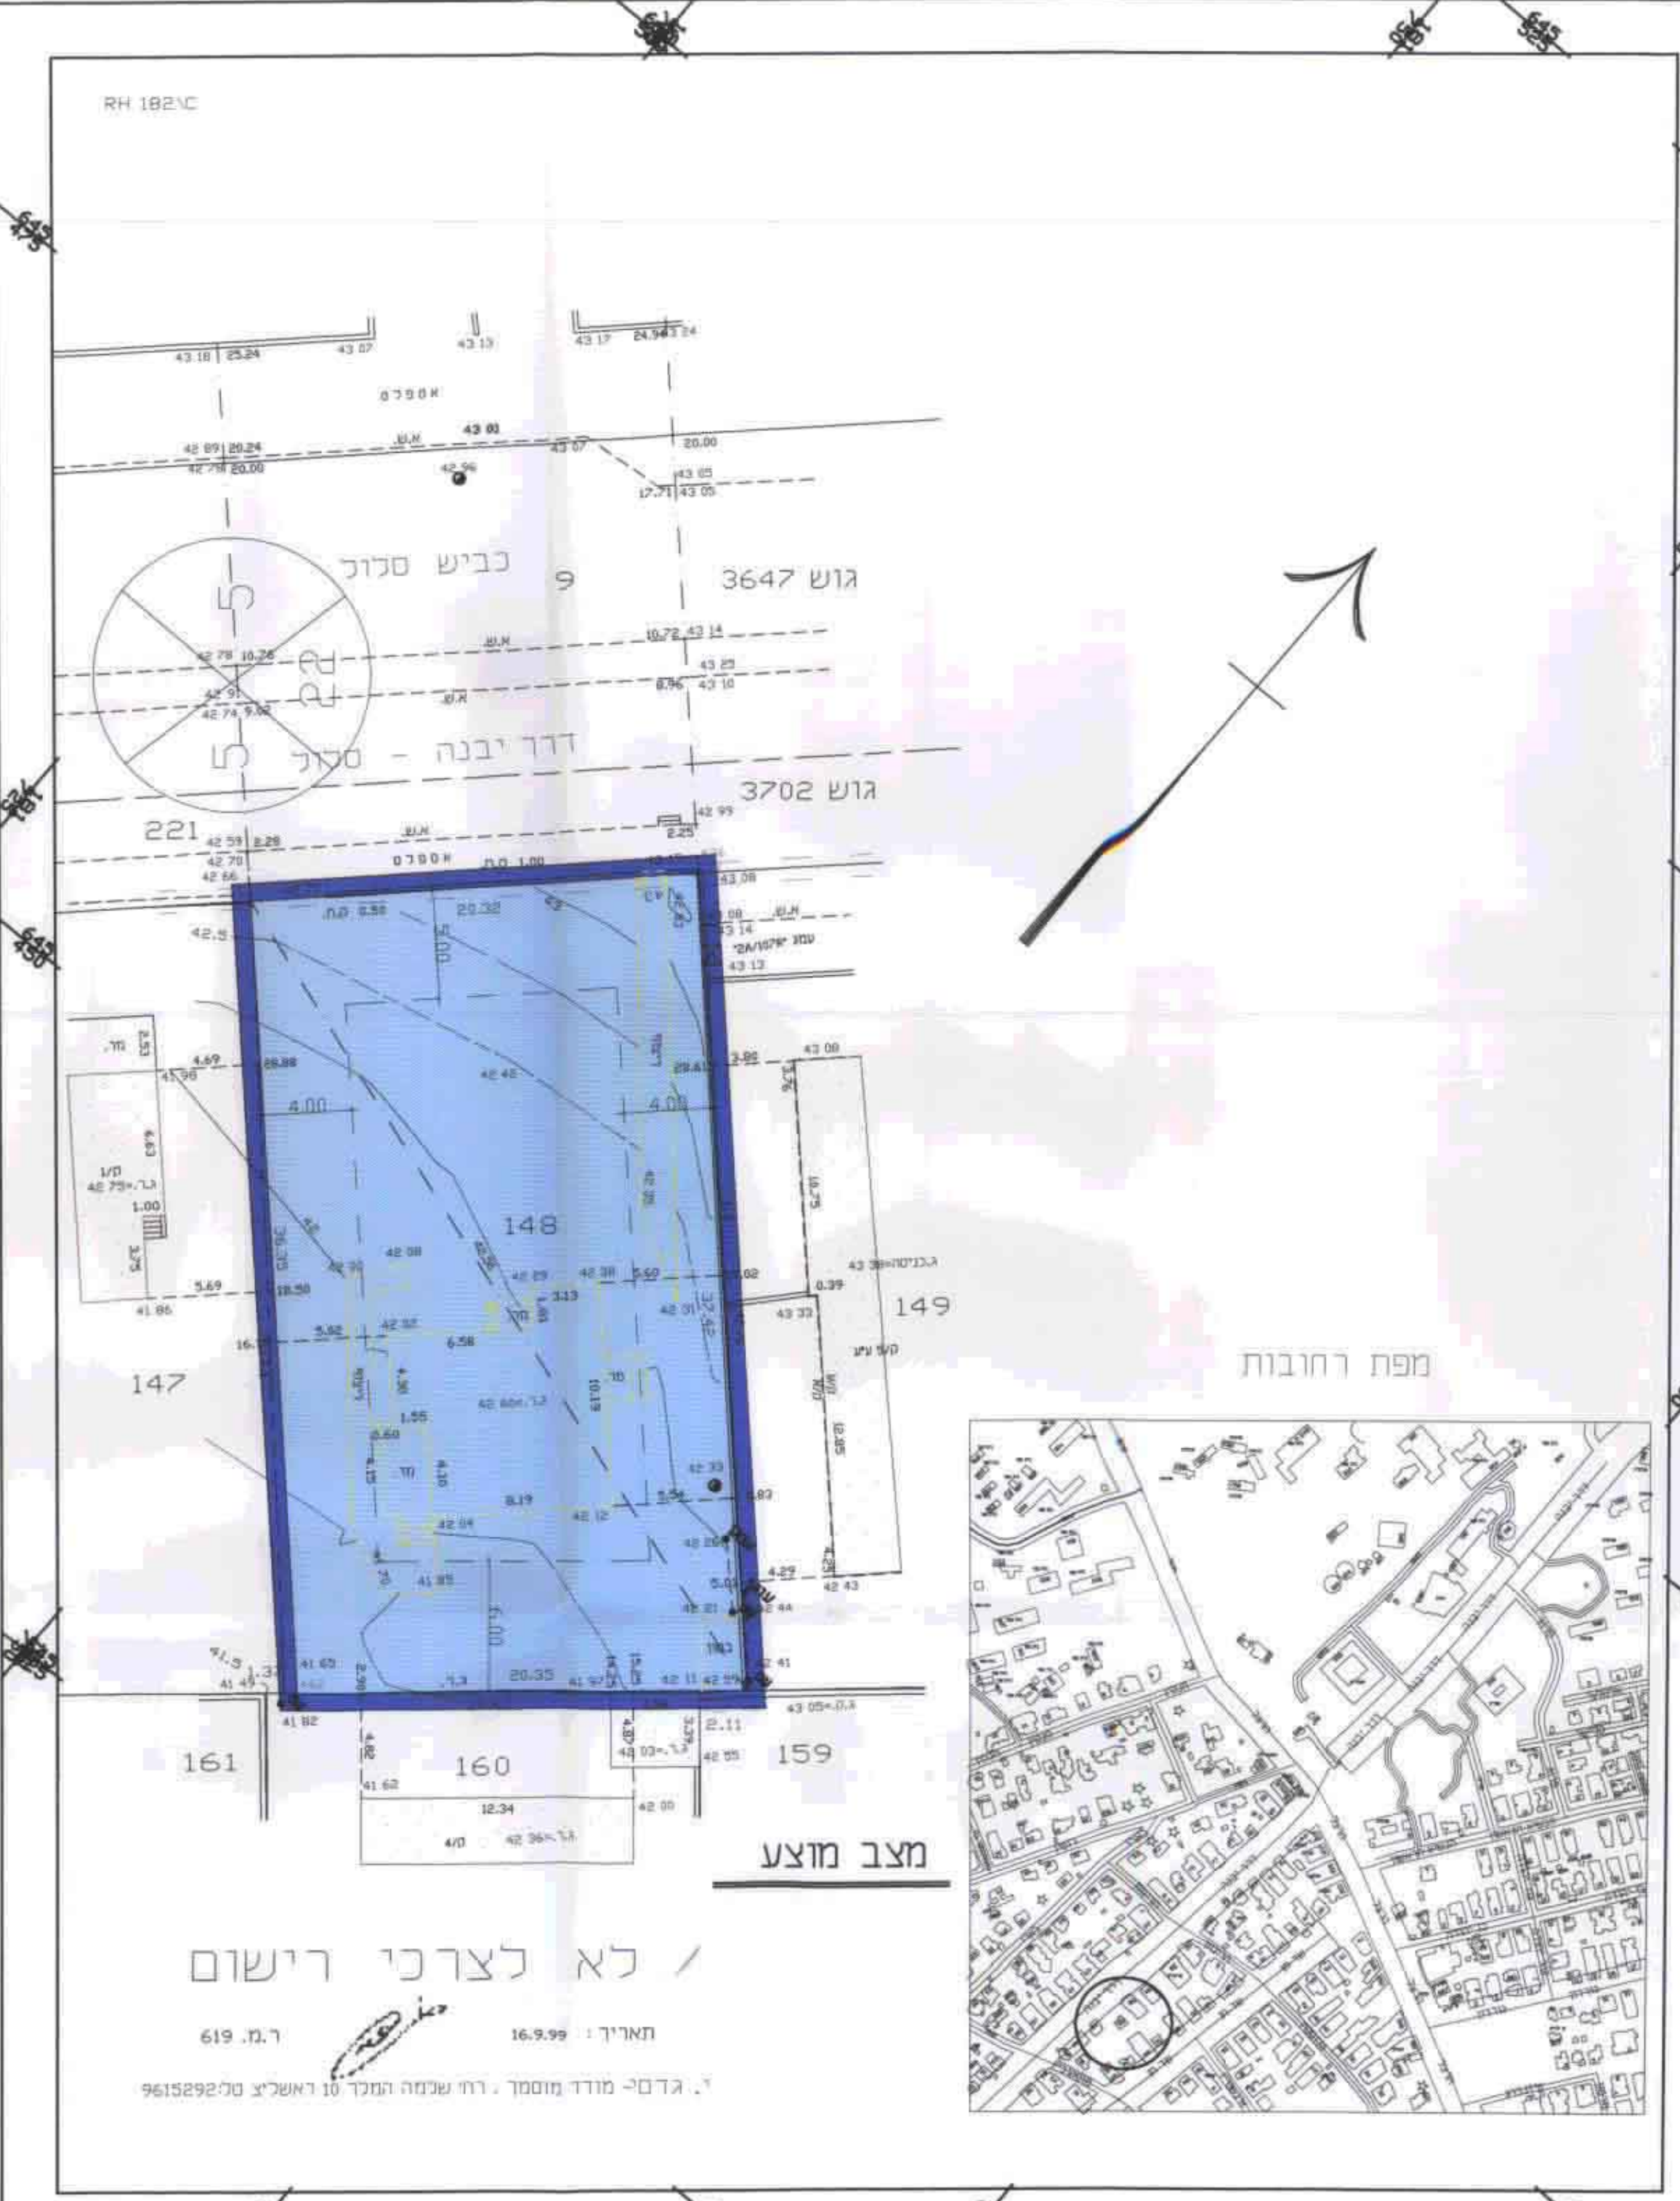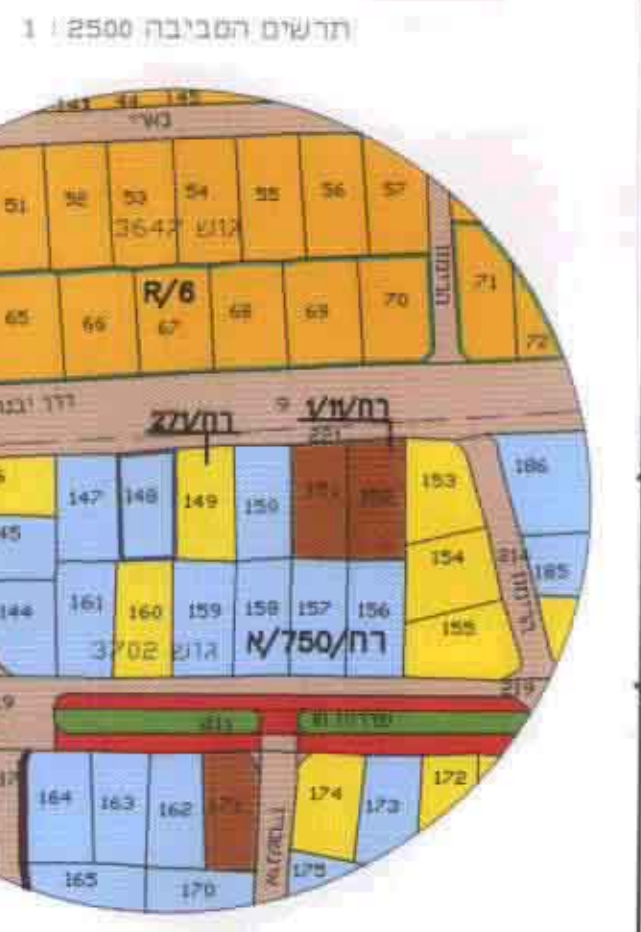

לא לצרכי רישום

תאריך: 16.9.99 ר.ג. 619

ג. גרסיני מודד מוסמך, רח' שנימה והמכר 10 ראשליץ טל: 9615292