

מרחב תכנון מקומי "יהוד"

תכנית מפורטת מס' יד/מק/5013
שינוי לתכנית מפורטת מס' יד/865+865

מחוז : מרחב
מקום : יהוד
גוש : 6711
חלקה : 46, 50 (בחלקים)
מגרש : 7 ב'
היוזם : מסגרת יהוד בע"מ
שבי 12, יהוד
טל. 03-5362747
המתכנן : אדריכל דרורי אהרון ת.ז. 55059331
ר"ח סעדיה חתונה 10, יהוד
טל. 03-5362545 פקס. 03-5363774
שטח התכנית : 1,319 מ"ר




- מקרא
- גבול התכנית
 - איזור תעשייה
 - מגורים א'
 - דרר מיימת
 - קו בנין

חתימת המתכנן : דרורי אהרון - אדריכל
תאריך : 26.05.2000
חתימת יוזם התכנית : מסגרת יהוד בע"מ
תאריך : 26.05.2000
חתימת בעל הקרקע : תאריך :
חתימות נוספות : תאריך :

כפרה טופוגרפית-מצב קיים

מחוז : המרכז
נפה : פתח תקוה
מקום : א.ת. יהוד
גוש : 6711
חלקה : 46, 50 (בחלקים)
מגרש : 7 ב'
שטח : 1,319 ד.מ.

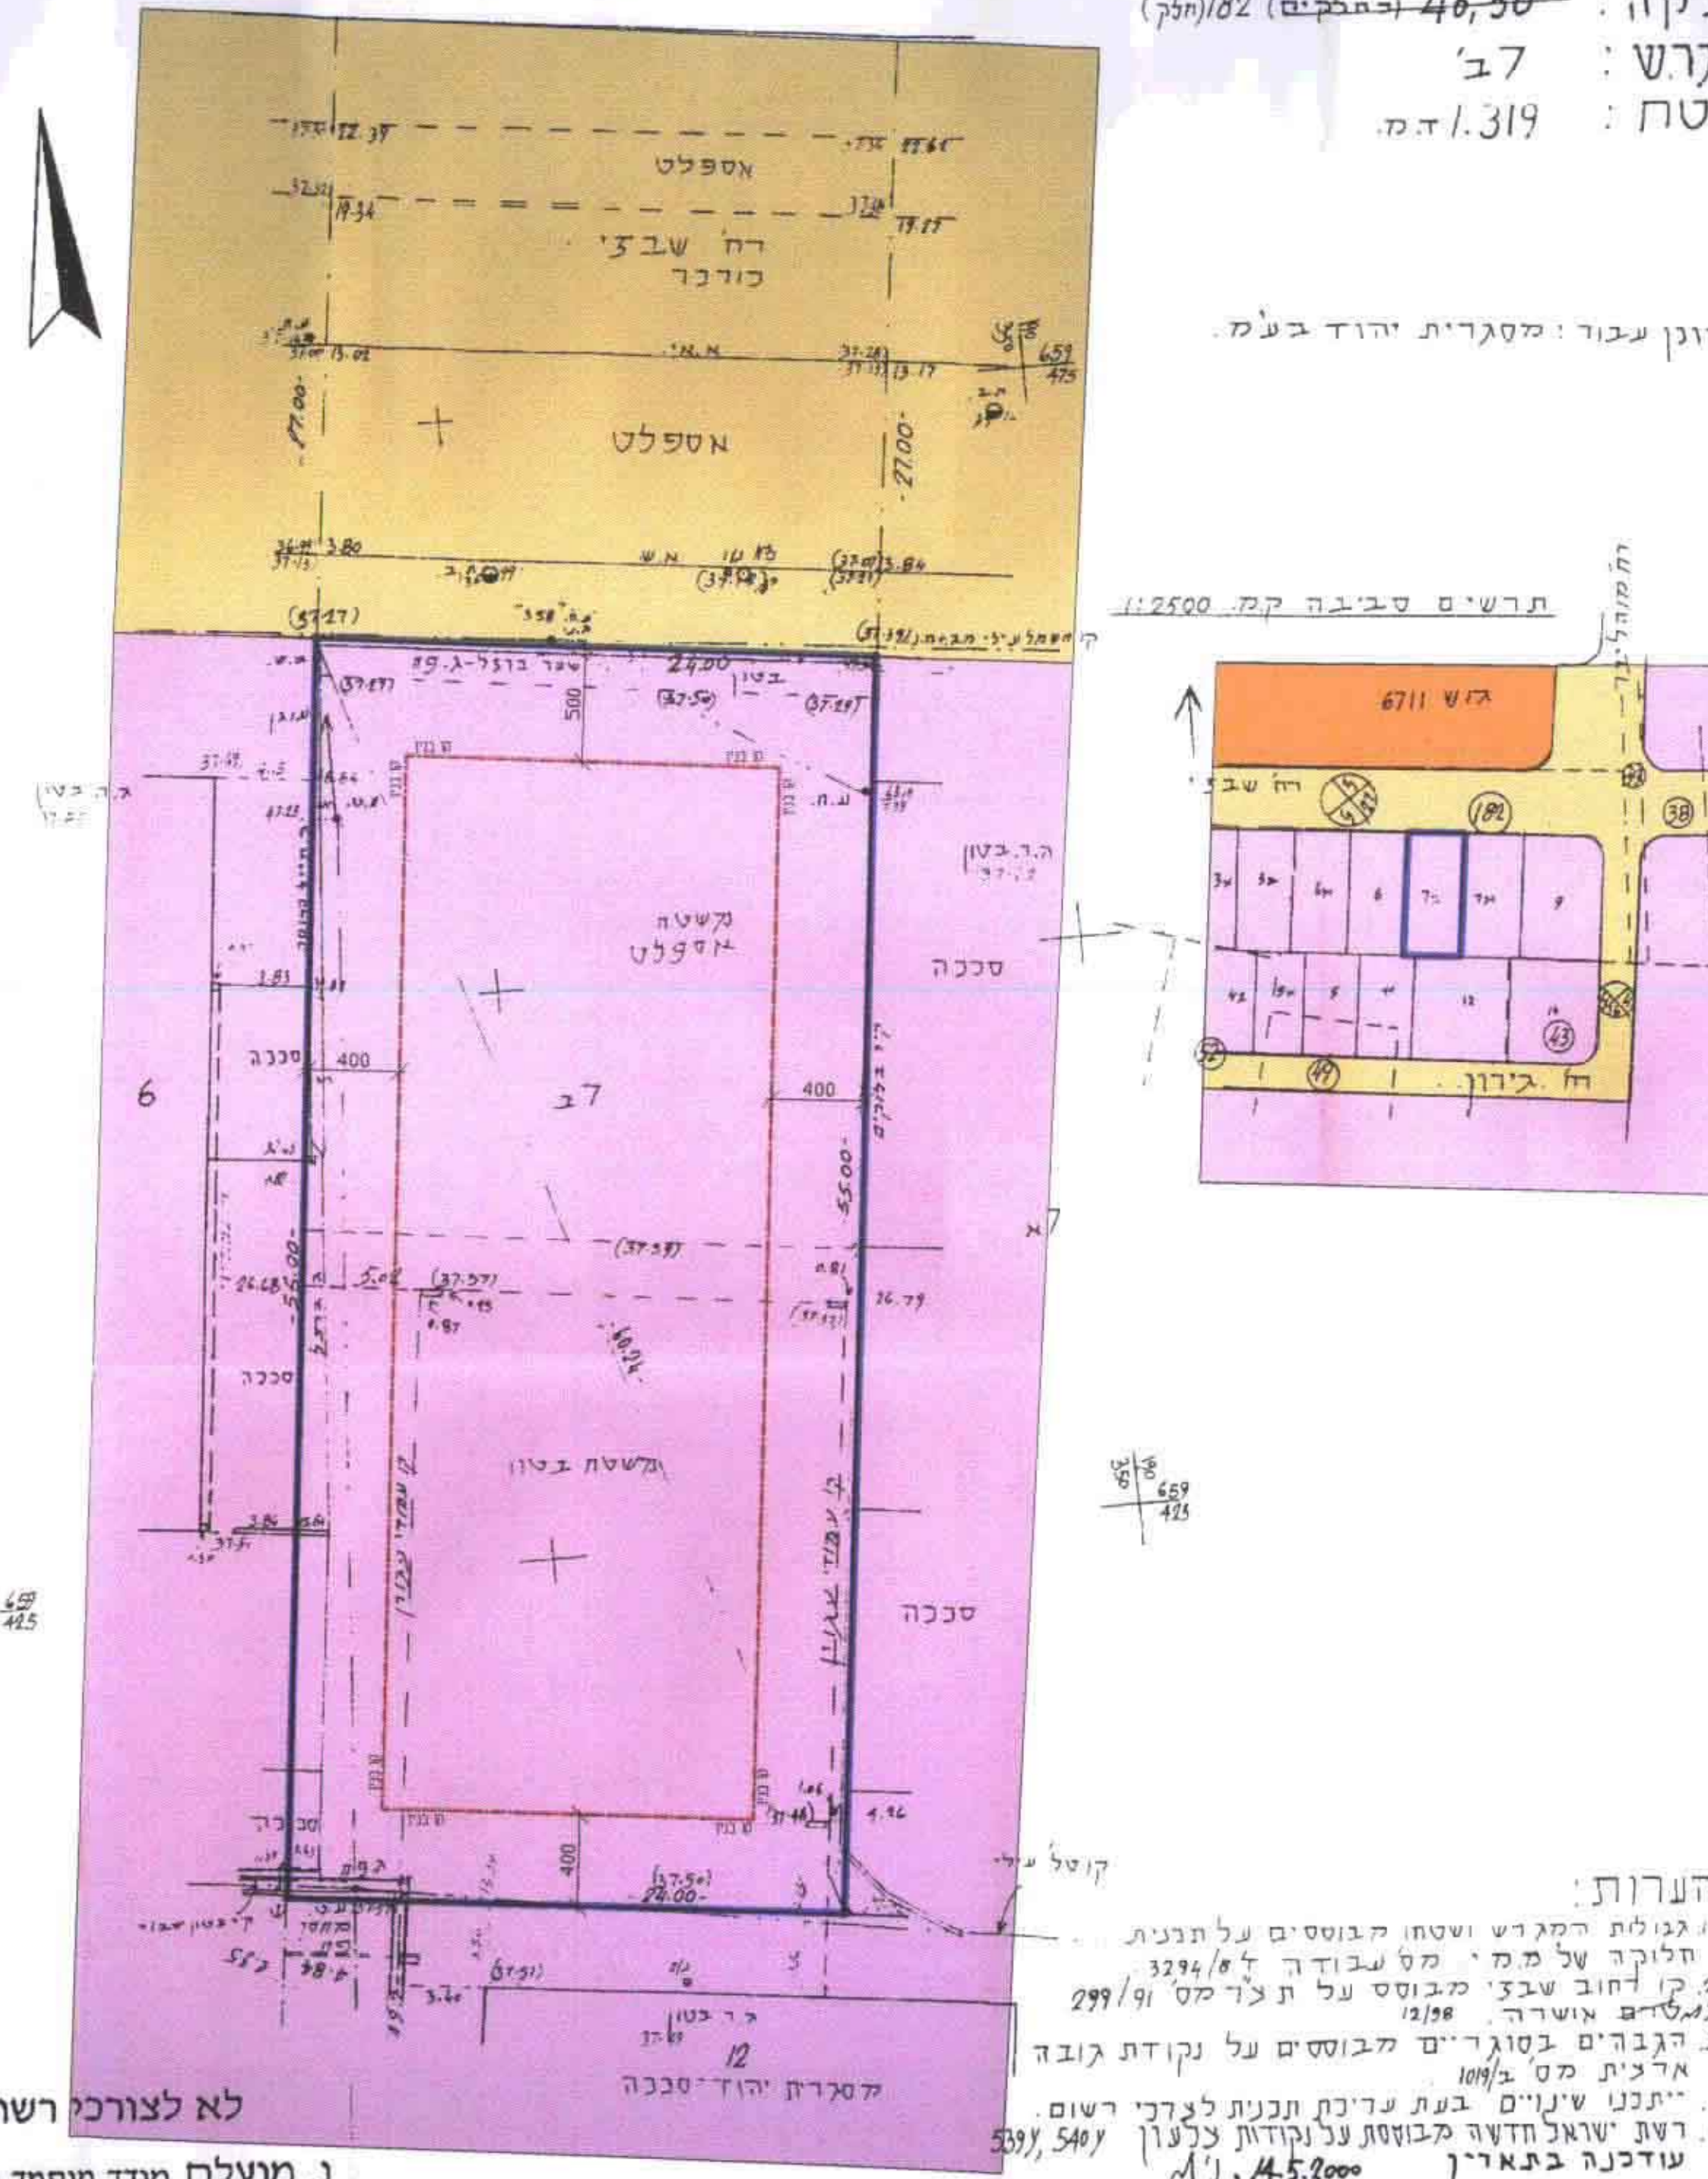

הערות:
1. גבולות המקדש ושטחו מבוססים על תכנית חלוקה של מ.מ.י. מס' עבודה 4/3294.
2. קו רחוב שבז' מבוסס על ת.צ' מס' 9/299.
3. הגבהים בסוגריים מבוססים על נקודת גובה ארצית מס' 104/ב.
4. ייתכנו שינויים בעת עריכת תכנית לצדדי רשום.
5. רשת ישראל חדשה מבוססת על נקודות צלעון עובדנה בתאריך 14.5.2000.


לא לצורכי רשום

נ. מועלם מודד מוסמך מ.ר. 638
דרך חטיסנים 120 תיא טלי 396248

עידכון פרטים
19.02.95
חתימה :
21.10.98
חתימה :

כפרה טופוגרפית-מצב מוצע

מחוז : המרכז
נפה : פתח תקוה
מקום : א.ת. יהוד
גוש : 6711
חלקה : 46, 50 (בחלקים)
מגרש : 7 ב'
שטח : 1,319 ד.מ.

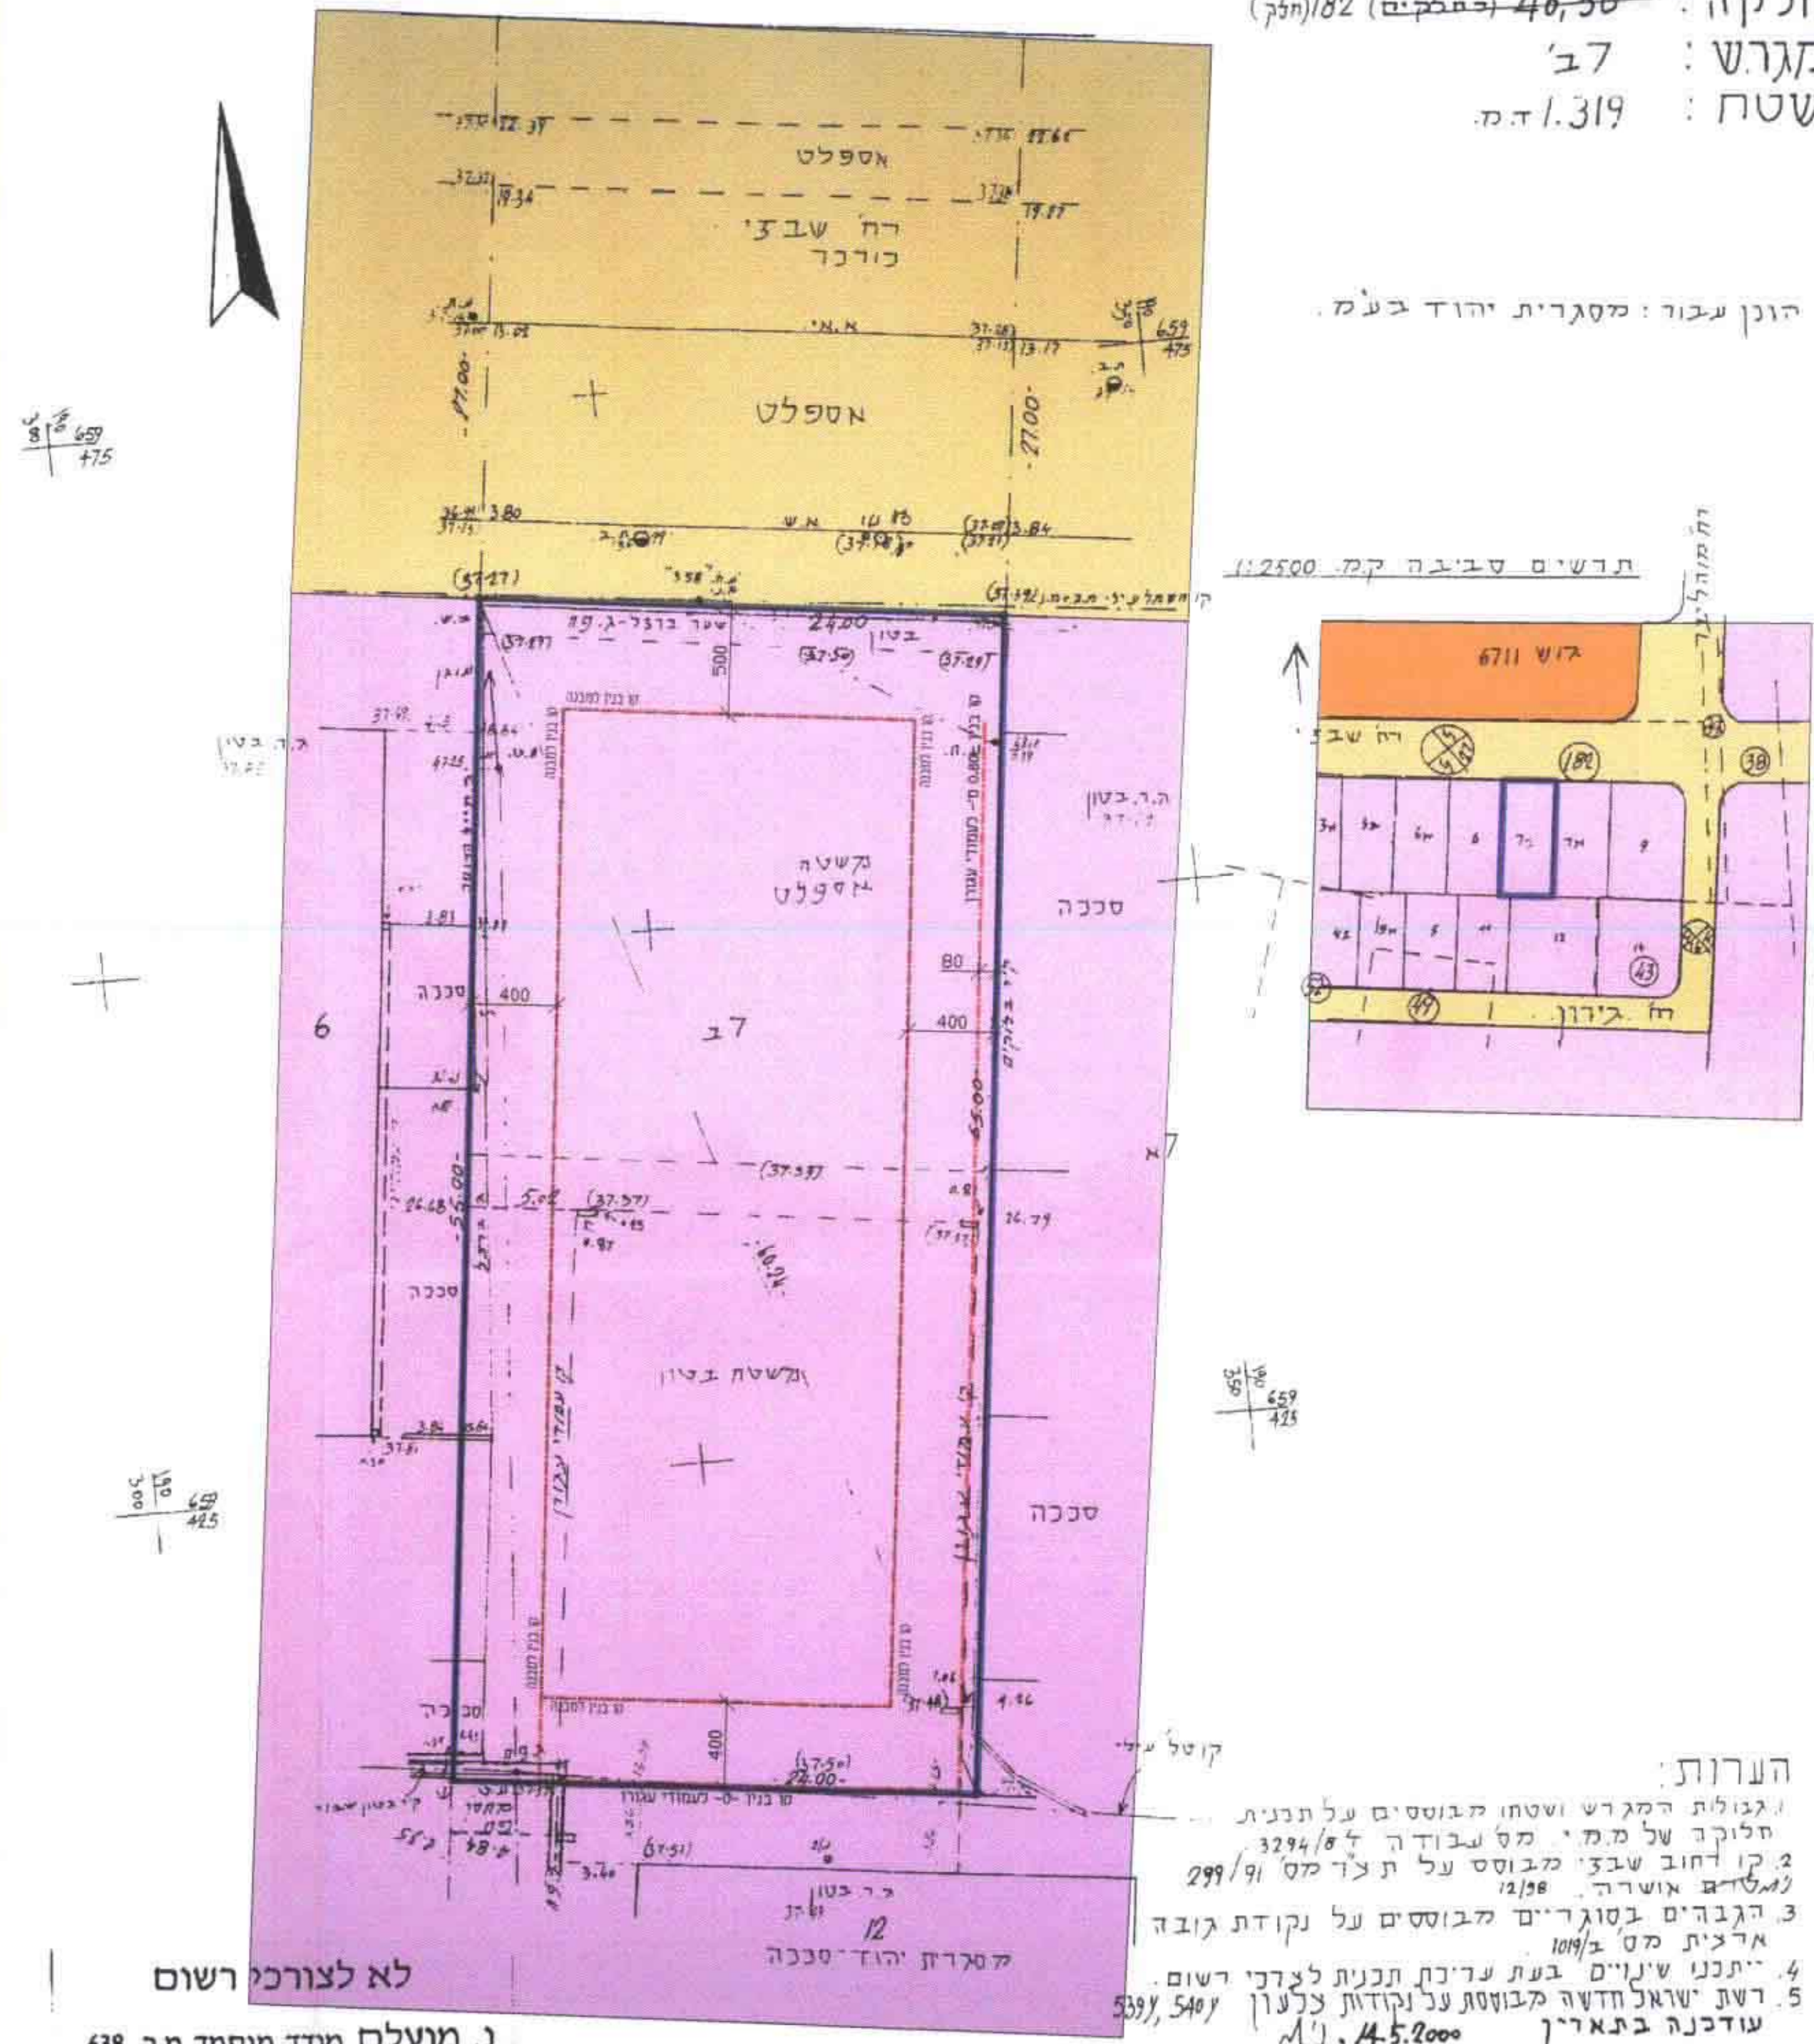

הערות:
1. גבולות המקדש ושטחו מבוססים על תכנית חלוקה של מ.מ.י. מס' עבודה 4/3294.
2. קו רחוב שבז' מבוסס על ת.צ' מס' 9/299.
3. הגבהים בסוגריים מבוססים על נקודת גובה ארצית מס' 104/ב.
4. ייתכנו שינויים בעת עריכת תכנית לצדדי רשום.
5. רשת ישראל חדשה מבוססת על נקודות צלעון עובדנה בתאריך 14.5.2000.

לא לצורכי רשום

נ. מועלם מודד מוסמך מ.ר. 638
דרך חטיסנים 120 תיא טלי 396248

עידכון פרטים
19.02.95
חתימה :
21.10.98
חתימה :