


מ"מ 1/9/109/מק/רצ. 7 בר 7

תחזוקה קבועה
 156.00
 15.00
 15.00

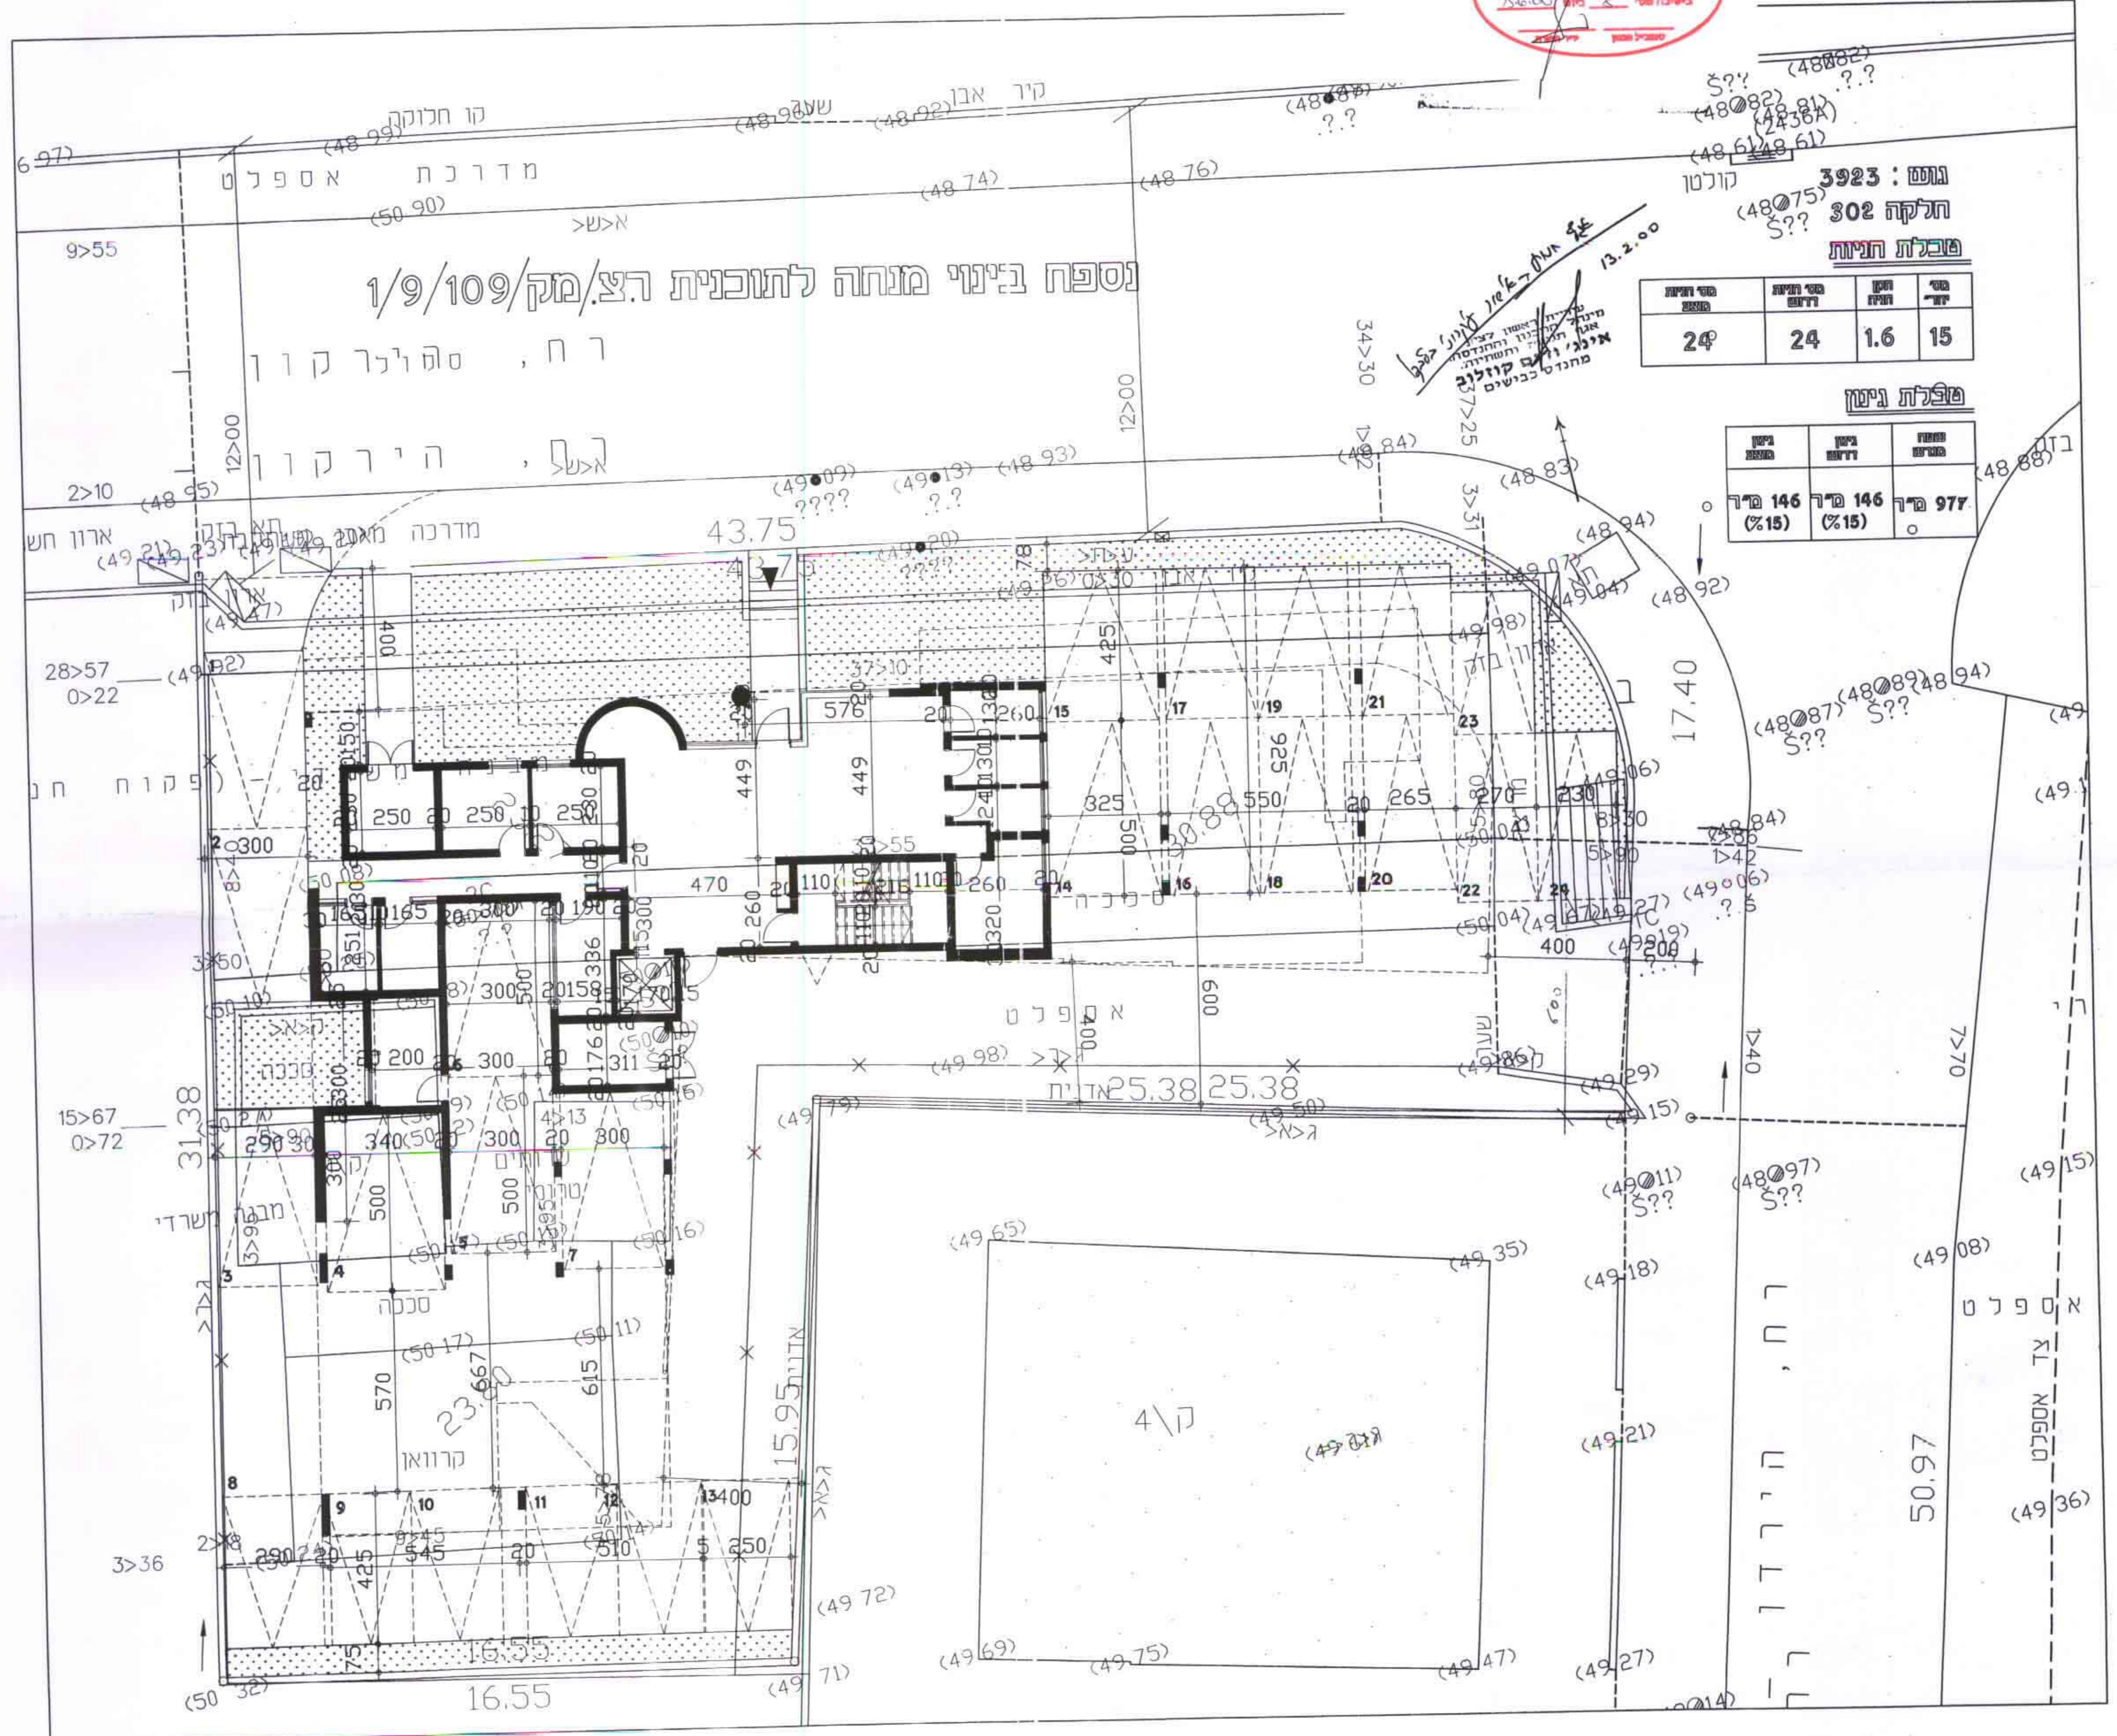

נתח 3923:
 חלקה 302
 מכללת תניית

סדר	החזק	החזק	סדר
15	1.6	24	24

מכללת גינת

סדר	החזק	החזק	סדר
146 פ"ר (%15)	146 פ"ר (%15)	977 פ"ר	

13.2.00
 34>30
 7>25
 משרד עו"ד
 אילני ורם קודליץ
 מחנכים בכישיים

