


מחוז	: המונ	
נפה	: רחובות	
עיר	: רחובות	
גוש	: 3073	
חלקה	: 763	
שטח התכנית:	0.888 דונם	
קנין	: 1:250	
בעל הקרקע:	פרוספר נשיונל בע"מ רח' גאולכה 5 רחובות טל: 8044649-80	
היוזם:	פרוספר נשיונל בע"מ רח' גאולכה 5 רחובות טל: 8044649-80	
עורך התכנית:	רם ערמון - אדריכל ת.ד. 5041 רחובות טל: 1912649-80	

**נתקבל**  
תכנון בנין חעי

8044649-80: טל: פרנספר נשיונל בע"מ רח' גאולכה 5 רחובות  
 8044649-80: פרנספר נשיונל בע"מ רח' גאולכה 5 רחובות  
 1912649-80: רם ערמון - אדריכל ת.ד. 5041 רחובות טל

1:20000 חרשים התמצאות

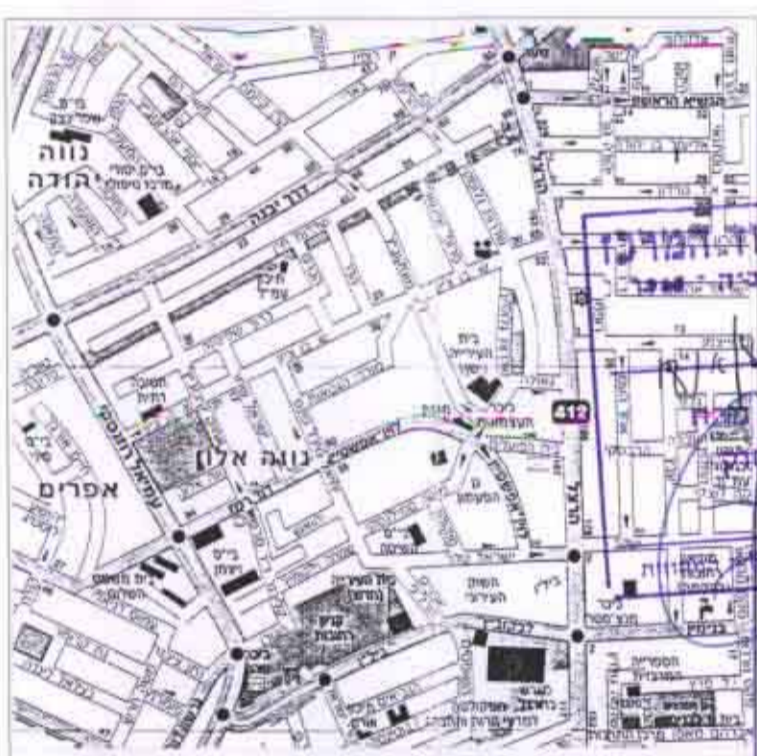


**מועדל הפנים**  
ינהל מחוז מרכז-רמלה  
14-05-2000

חוק התכנון והבניה תשכ"ה - 1965  
 חוק העדה המקומית לתכנון ולבניה  
 רחובות  
 תכנית מתאר/מפורטת מס' 14.1.2.1.1.1.1  
 בשיבה מסי... מיום...  
 להעבר תכנית זו לועדה המחוזית לתכנון ולבניה  
 מחוז מרכז כהמלצה להפקדה לשרה.  
 המחלקה

חרשים סביב  
קנין: 2500


אישור תכנית מס' 14.1.2.1.1.1.1  
 התכנית מאשרת  
 סעיף 108 (ג) ל

- מקרא**
- גבול התכנית
  - אזור מגורים ב'
  - אזור מגורים ב' מיוחד
  - שטח פרטי פתוח
  - שטח לבנין ציבורי
  - דרך קיימת
  - אזור מגורים ג'

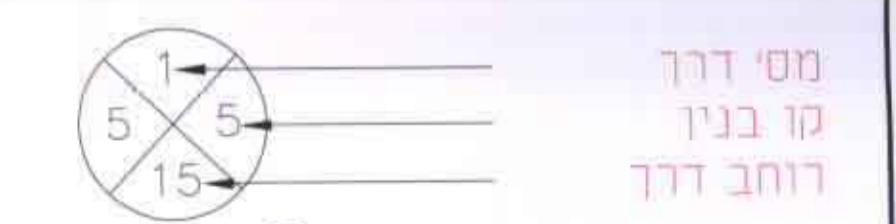

חתימות:  
 מרספר נשיונל פינוס-  
 חברה מענטות בע"מ


מצב קיים 1:250

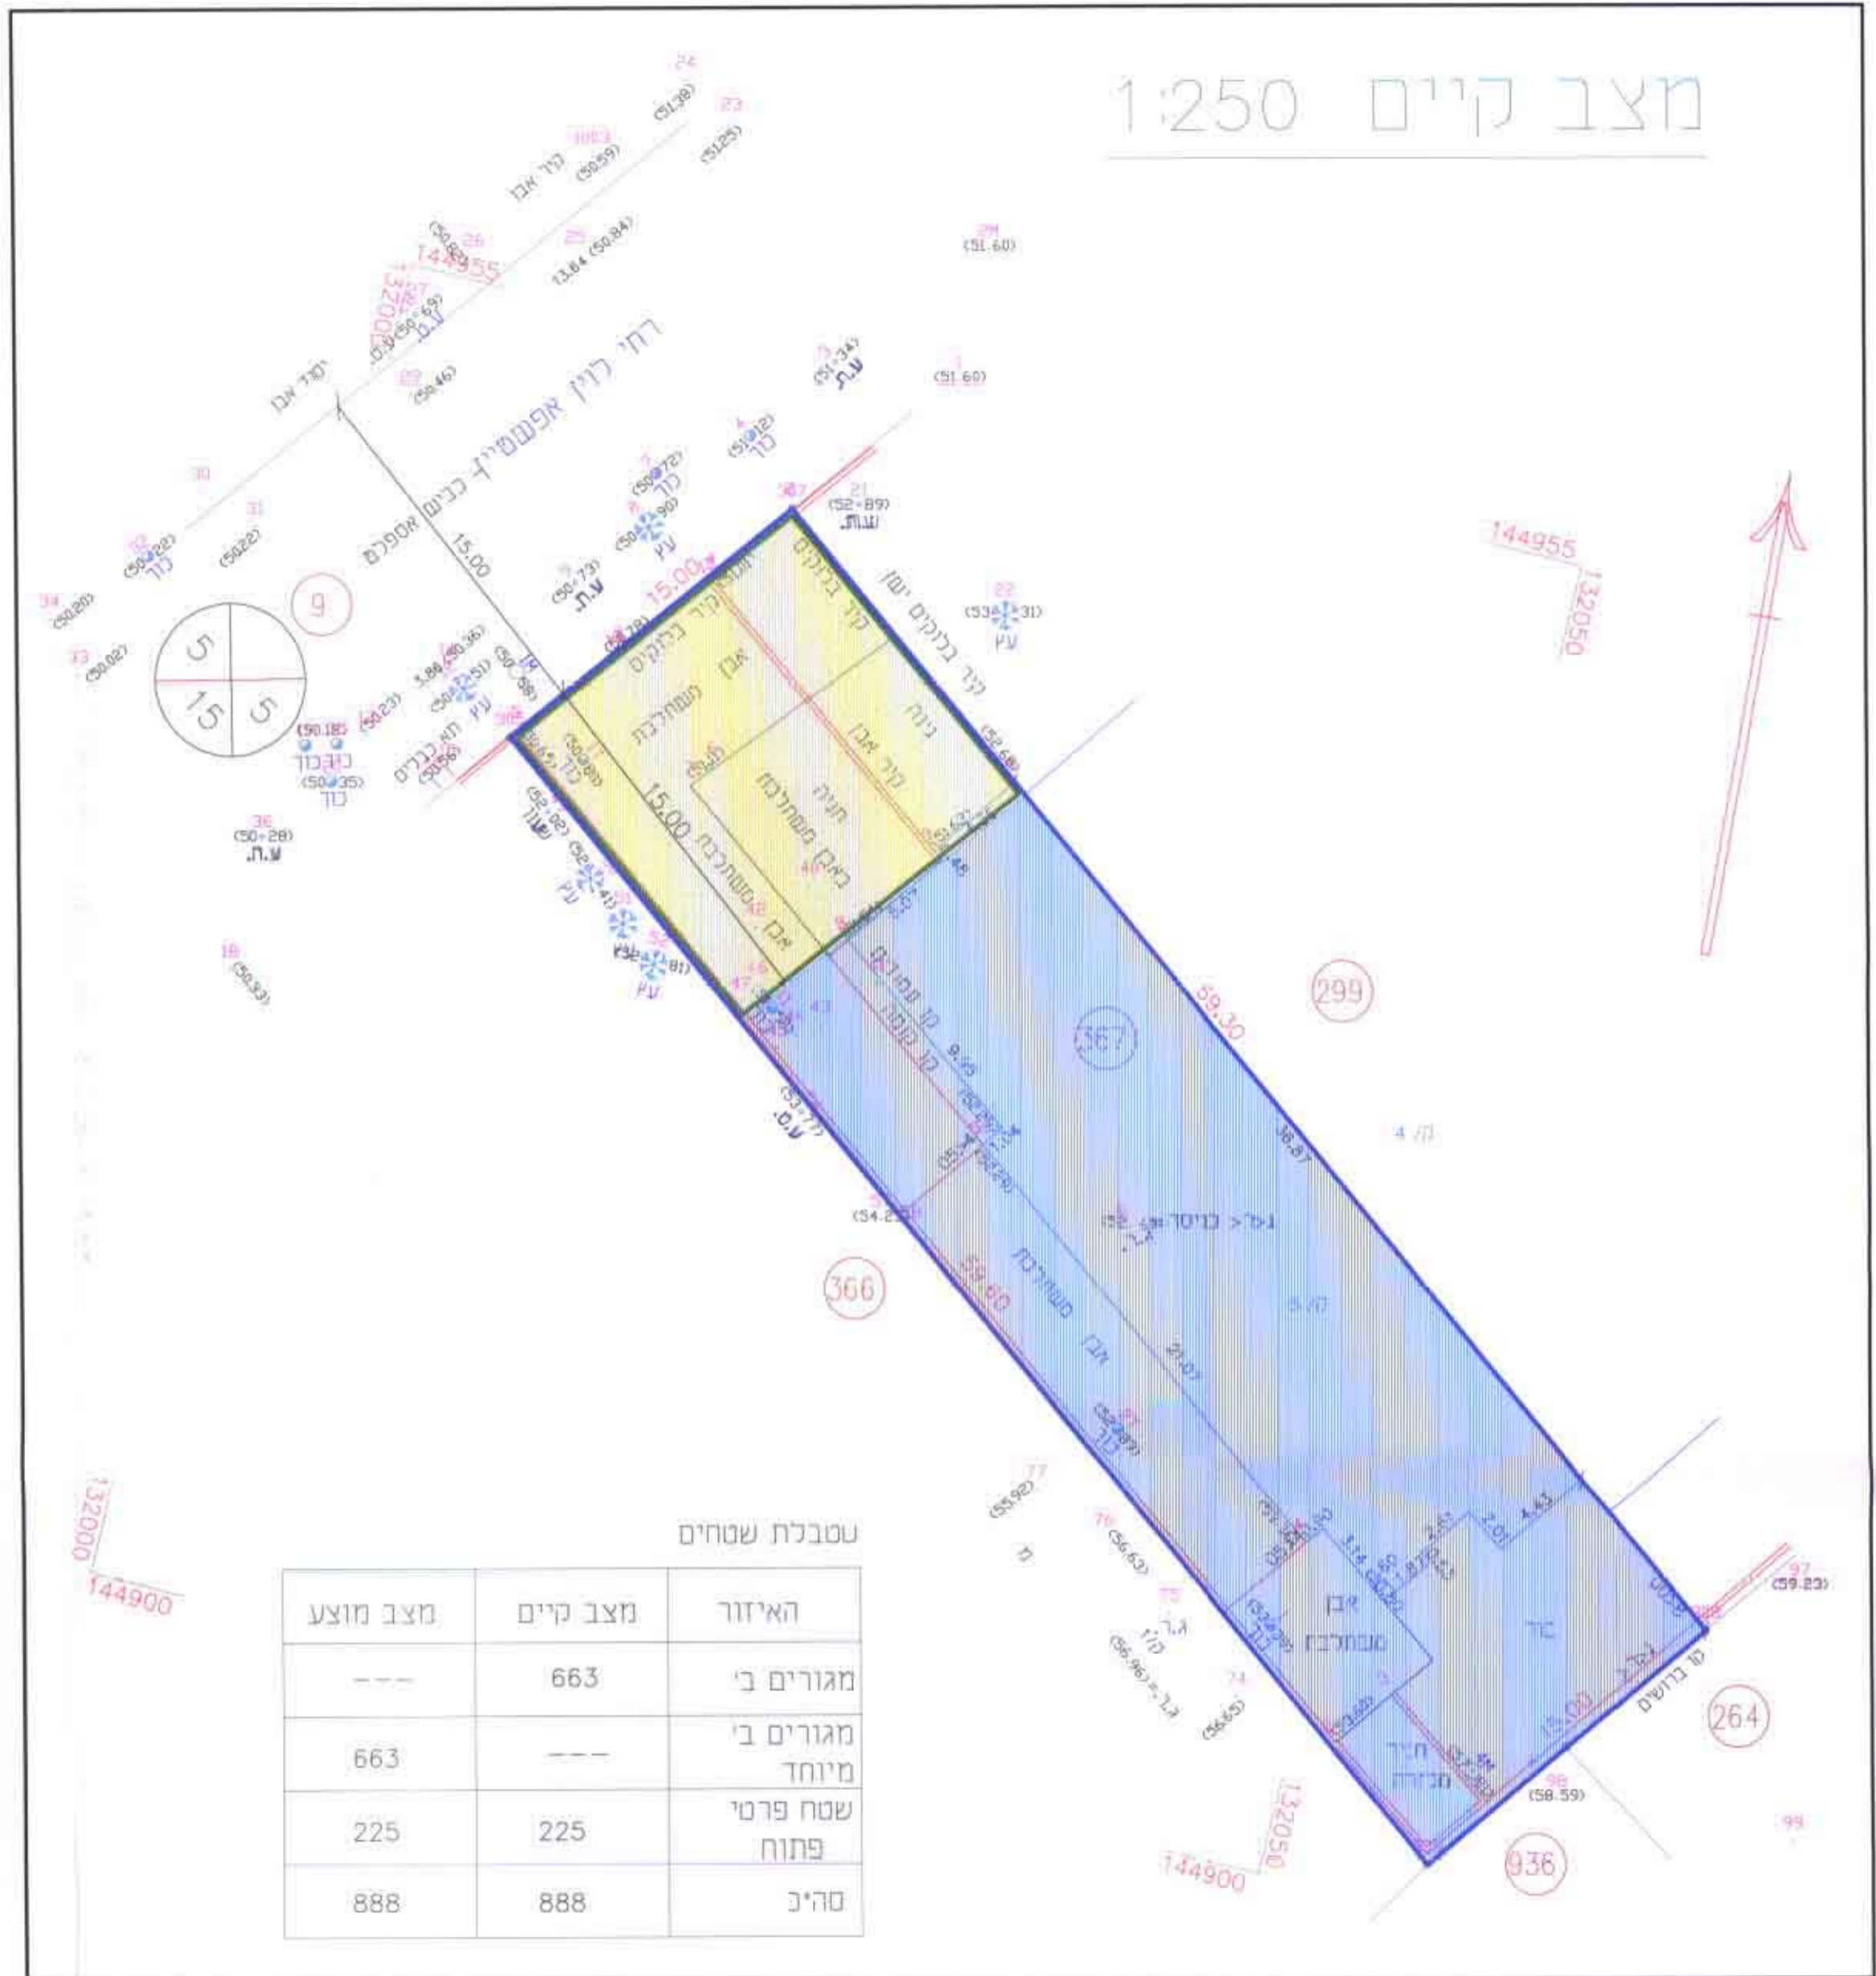

טבלת שטחים

האיזור	מצב קיים	מצב מוצע
מגורים ב'	663	---
מגורים ב' מיוחד	---	663
שטח פרטי פתוח	225	225
סה"כ	888	888

מצב מוצע 1:250

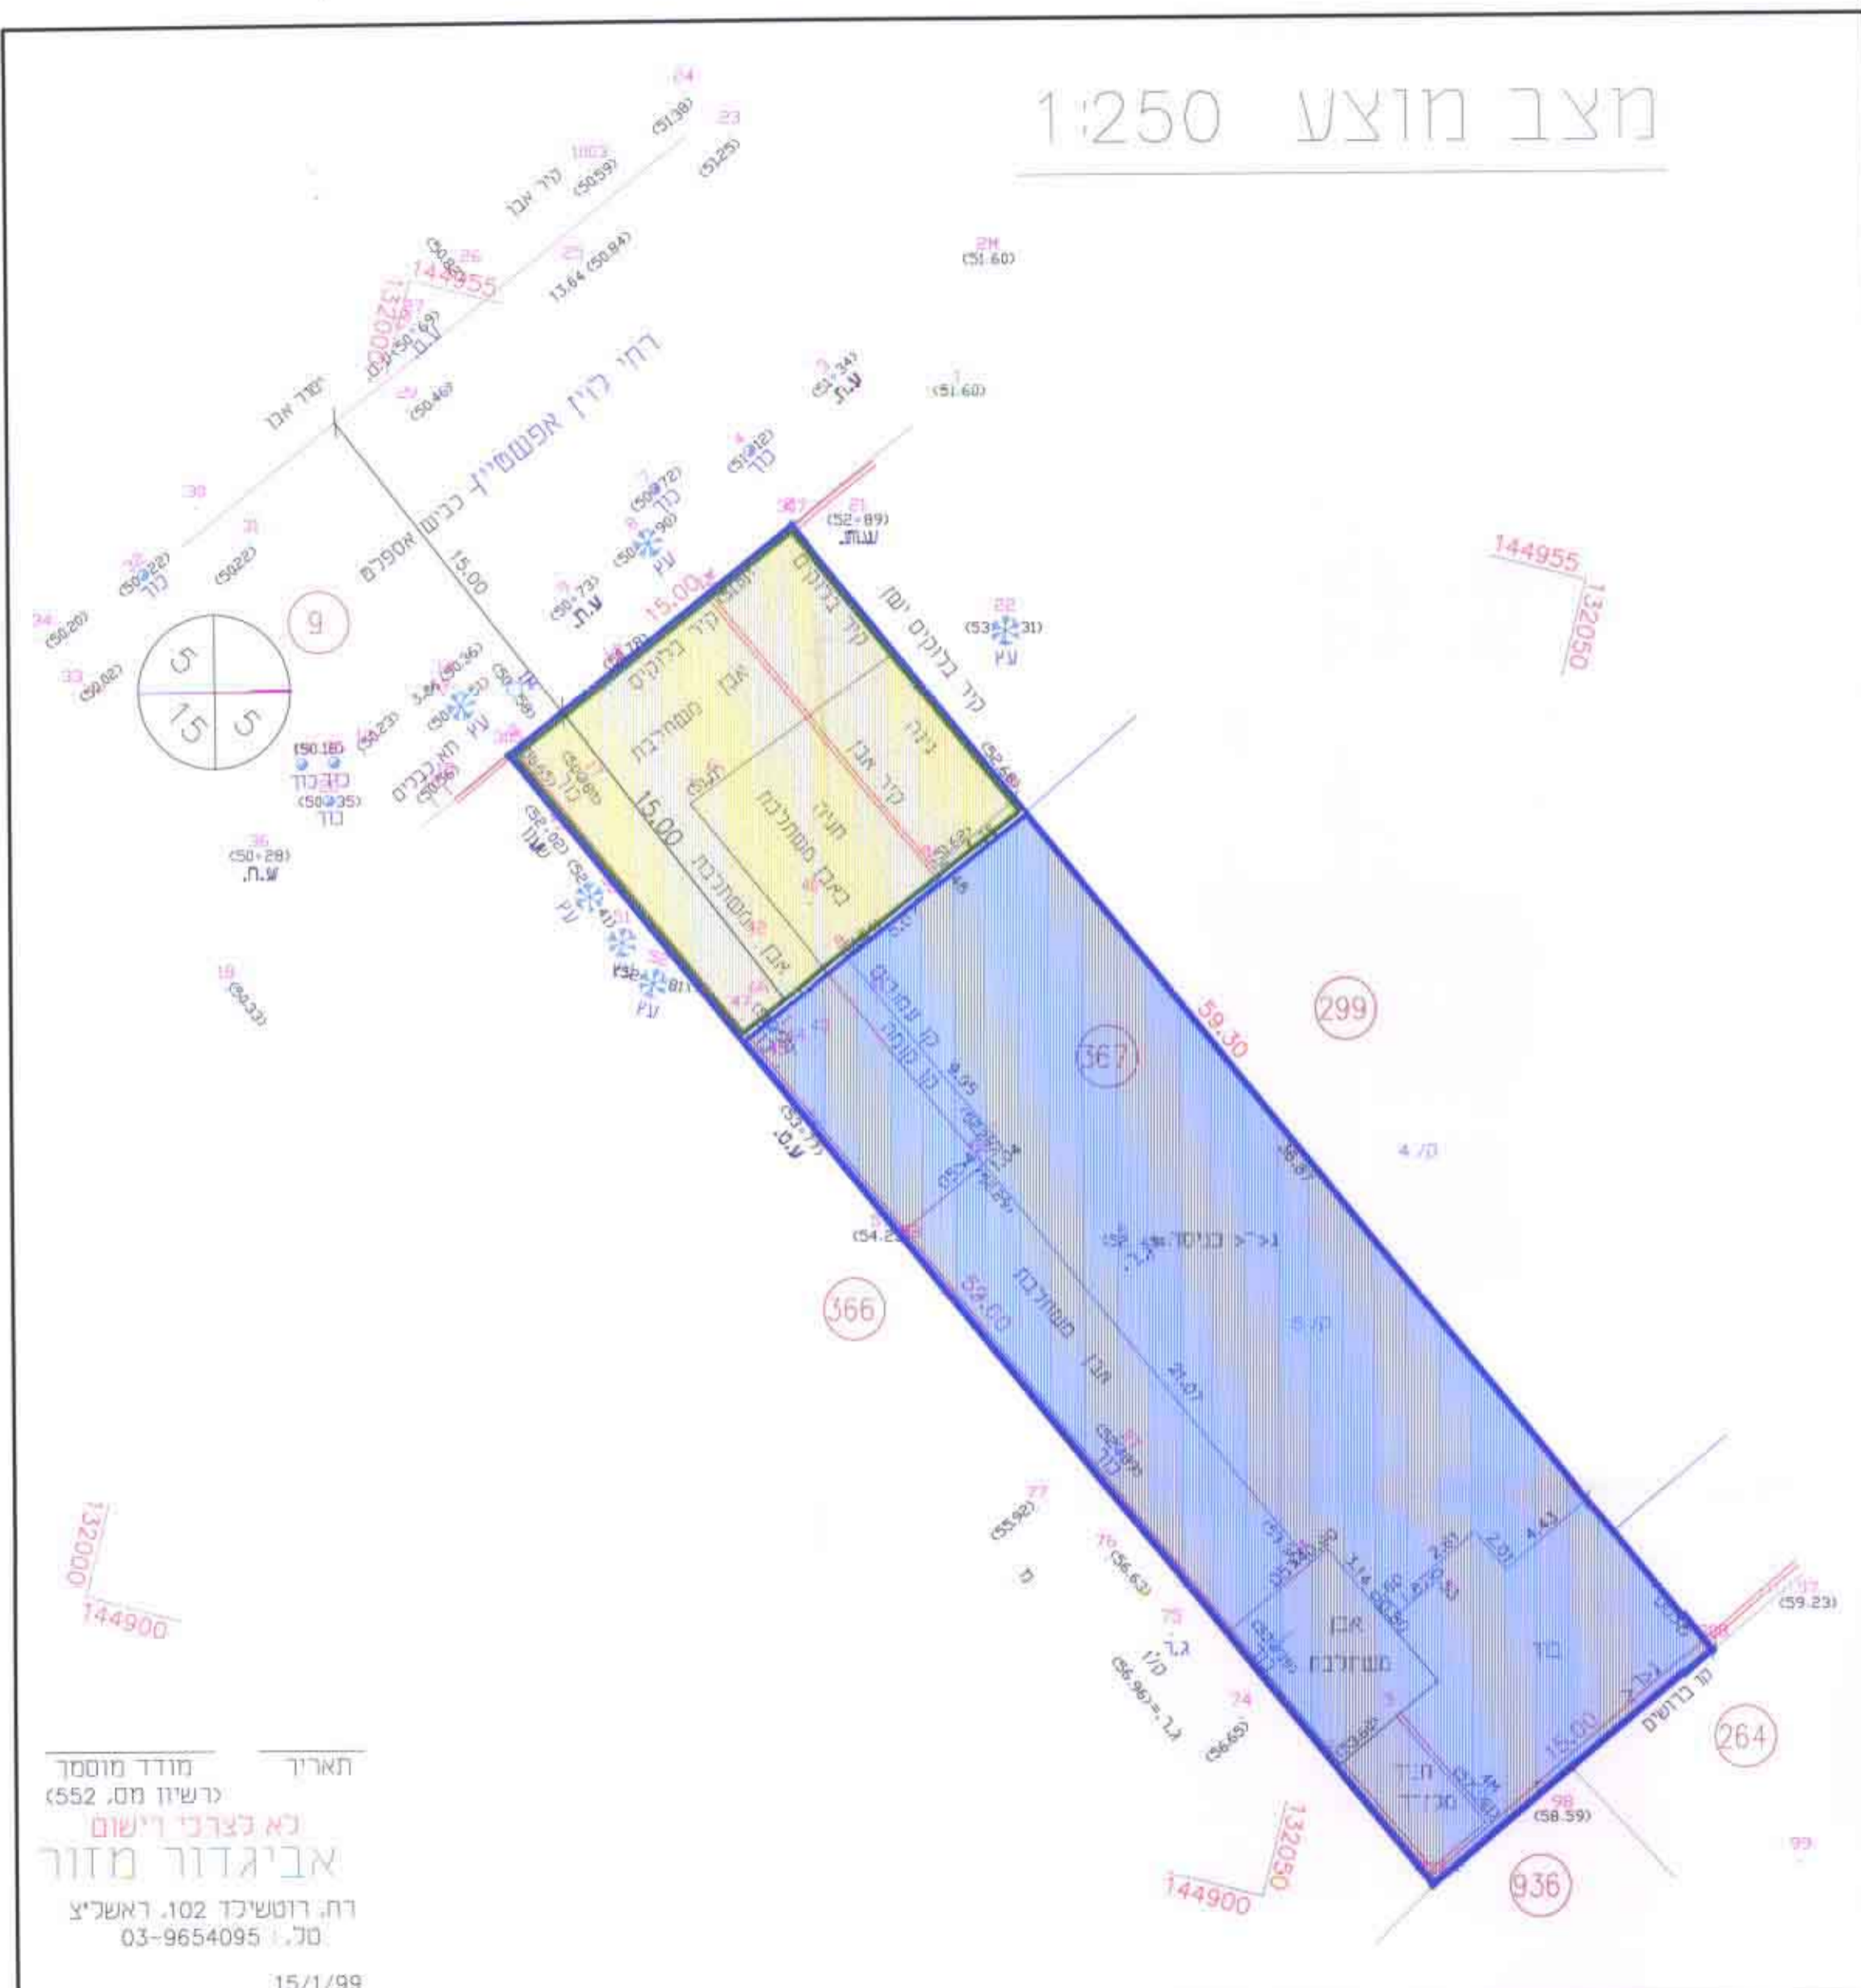

תאריך: מודד מוסמך  
 לרשיון מס' 552  
**אביגדור מזור**  
 דה: רוסטיכד 102, ראשניץ  
 טל: 03-9654095