

מחוז המרכז  
מרחב תכנון מקומי כפר סבא  
תכנית שינוי מפורטת כס/מק/22/5 א'  
שינוי לתכנית מתאר כס/22/5  
שינוי לתכנית מתאר כס/1/1 ד'

**מחוז המרכז**

**מרחב תכנון מקומי כפר סבא**  
תכנית שינוי מפורטת כס/מק/22/5 א'  
שינוי לתכנית מתאר כס/22/5  
שינוי לתכנית מתאר כס/1/1 ד'

**הנפה:** פתח תקוה  
**הישוב:** כפר סבא  
**גוש:** 6246  
**חלקה:** 565  
**כתובת:** רח' גורדון 14 א'  
**שטח התכנית:** 638 מ"ד

**היזמים:** עינת ואהוד אלקבץ, דרך ההדרים 55 שדה ורבורג, טל': 90-7417723

**המתכנן:** אדריכל מרסלו פישמן, רח' הלימון 6 א' כפר סבא, רשיון מס' 28681, טל': 09-7671111, 09-7655564, מודם-פקס 09-7659953

**בעל הקרקע:** מנהל מקרקעי ישראל



**מקרא:** גבול התכנית


אזור מגורים ב'

ש.צ.פ.

חתימות:

**חתימת המתכנן:** אדריכל מרסלו פישמן  
**חתימת היזמים:** מר אלקבץ אהוד  
**והחוכרים:** גב' אלקבץ עינת  
מר ברד אלי  
גב' ברד שרה

חתימת הועדה המקומית:

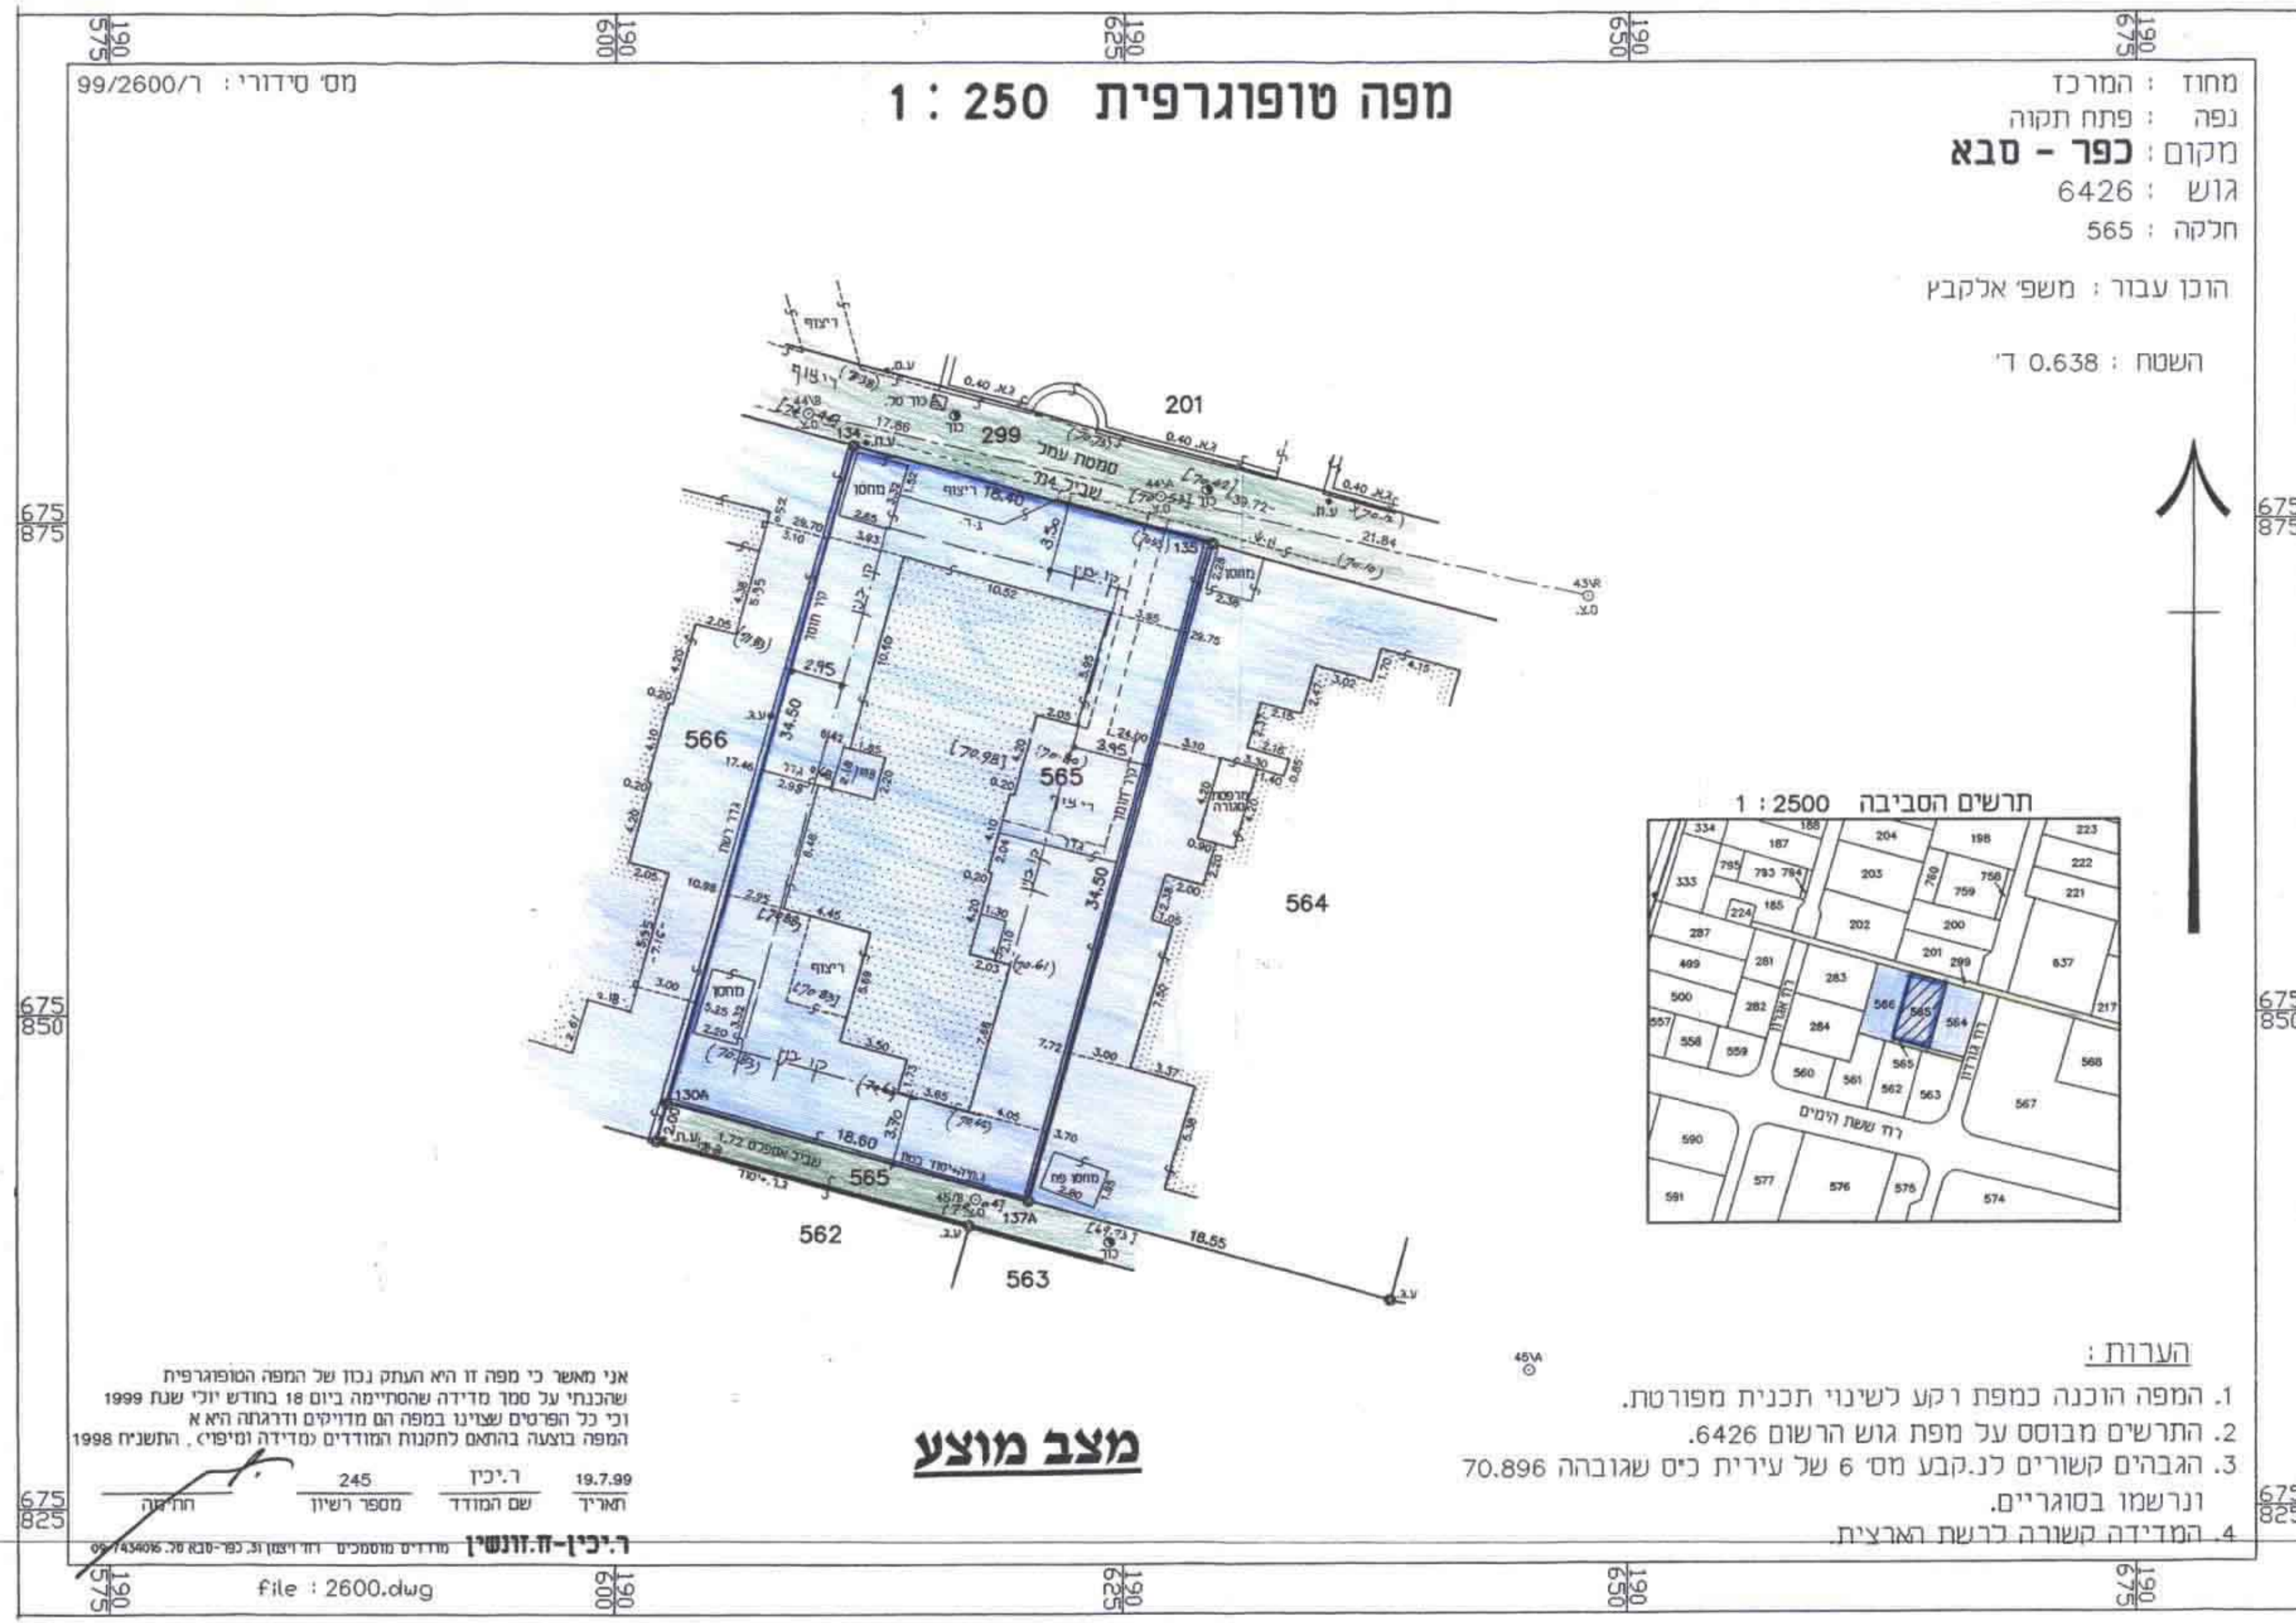

מחוז : המרכז  
נפה : פתח תקוה  
מקום : **כפר - סבא**  
גוש : 6426  
חלקה : 565

הוכן עבור : משפ' אלקבץ  
השטח : 0.638 ד'



**הערות:**


1. המפה הוכנה כמפת רקע לשינוי תכנית מפורטת.
2. התרשים מבוסס על מפת גוש הרשום 6426.
3. הגבהים קשורים לנקבע מס' 6 של עיריית כיס שאובה 70.896 ונרשמו בסוגריים.
4. המדידה קשורה לרשת הארצית.

**מצב מוצע**

אני מאשר כי מפה זו היא העתק נכון של המפה הטופוגרפית שהכנת על סמך מדידה שהסתיימה ביום 18 בחודש יולי שנת 1999 וכי כל הפרטים שצוינו במפה הם מדויקים ודרגתה היא א המפה בוצעה בהתאם לחוקת המודדים ומדידה ומיפוי, התשנ"ח 1998

19.7.99 ר.יכין  
245 מספר רישון  
19.7.99 תאריך שם המודד  
מספר רישון  
19.7.99 תאריך שם המודד

ריכין-ז.זונשיין  
מודדים מסומנים וזו רישון. כפר סבא. 09-743406

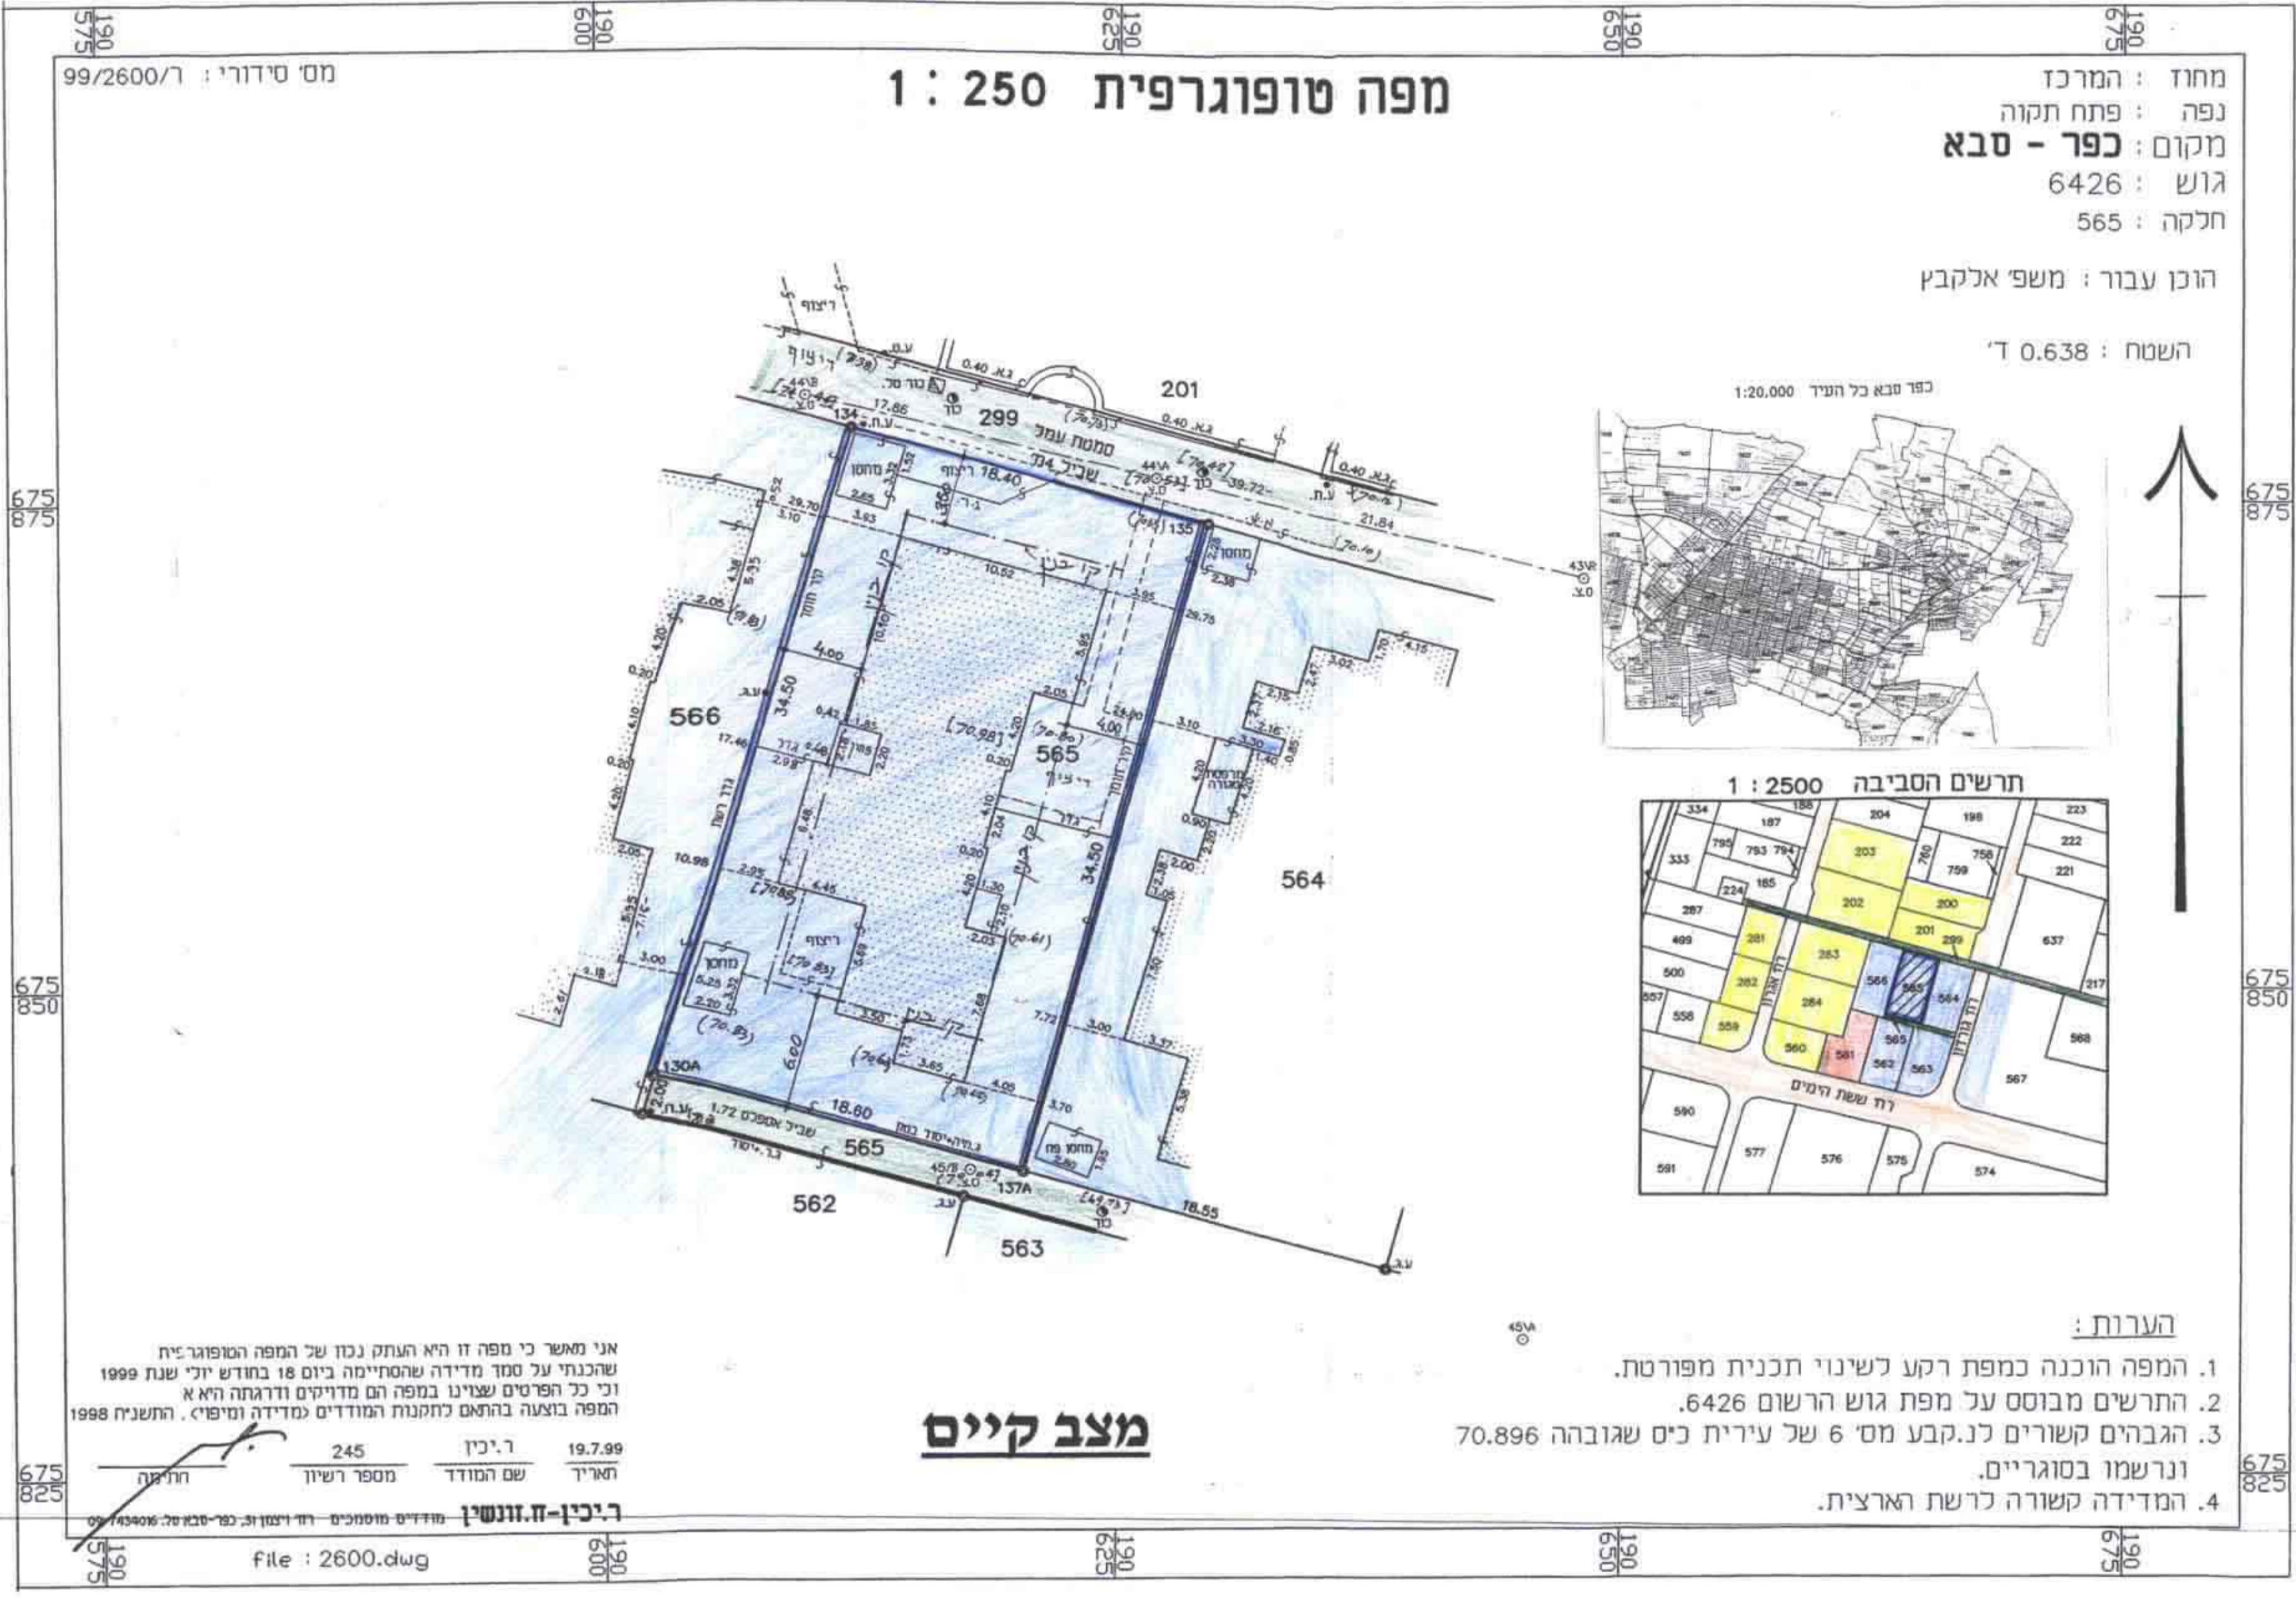

מחוז : המרכז  
נפה : פתח תקוה  
מקום : **כפר - סבא**  
גוש : 6426  
חלקה : 565

הוכן עבור : משפ' אלקבץ  
השטח : 0.638 ד'



**הערות:**

1. המפה הוכנה כמפת רקע לשינוי תכנית מפורטת.
2. התרשים מבוסס על מפת גוש הרשום 6426.
3. הגבהים קשורים לנקבע מס' 6 של עיריית כיס שאובה 70.896 ונרשמו בסוגריים.
4. המדידה קשורה לרשת הארצית.

**מצב קיים**

אני מאשר כי מפה זו היא העתק נכון של המפה הטופוגרפית שהכנת על סמך מדידה שהסתיימה ביום 18 בחודש יולי שנת 1999 וכי כל הפרטים שצוינו במפה הם מדויקים ודרגתה היא א המפה בוצעה בהתאם לחוקת המודדים ומדידה ומיפוי, התשנ"ח 1998

19.7.99 ר.יכין  
245 מספר רישון  
19.7.99 תאריך שם המודד  
מספר רישון  
19.7.99 תאריך שם המודד

ריכין-ז.זונשיין  
מודדים מסומנים וזו רישון. כפר סבא. 09-743406