






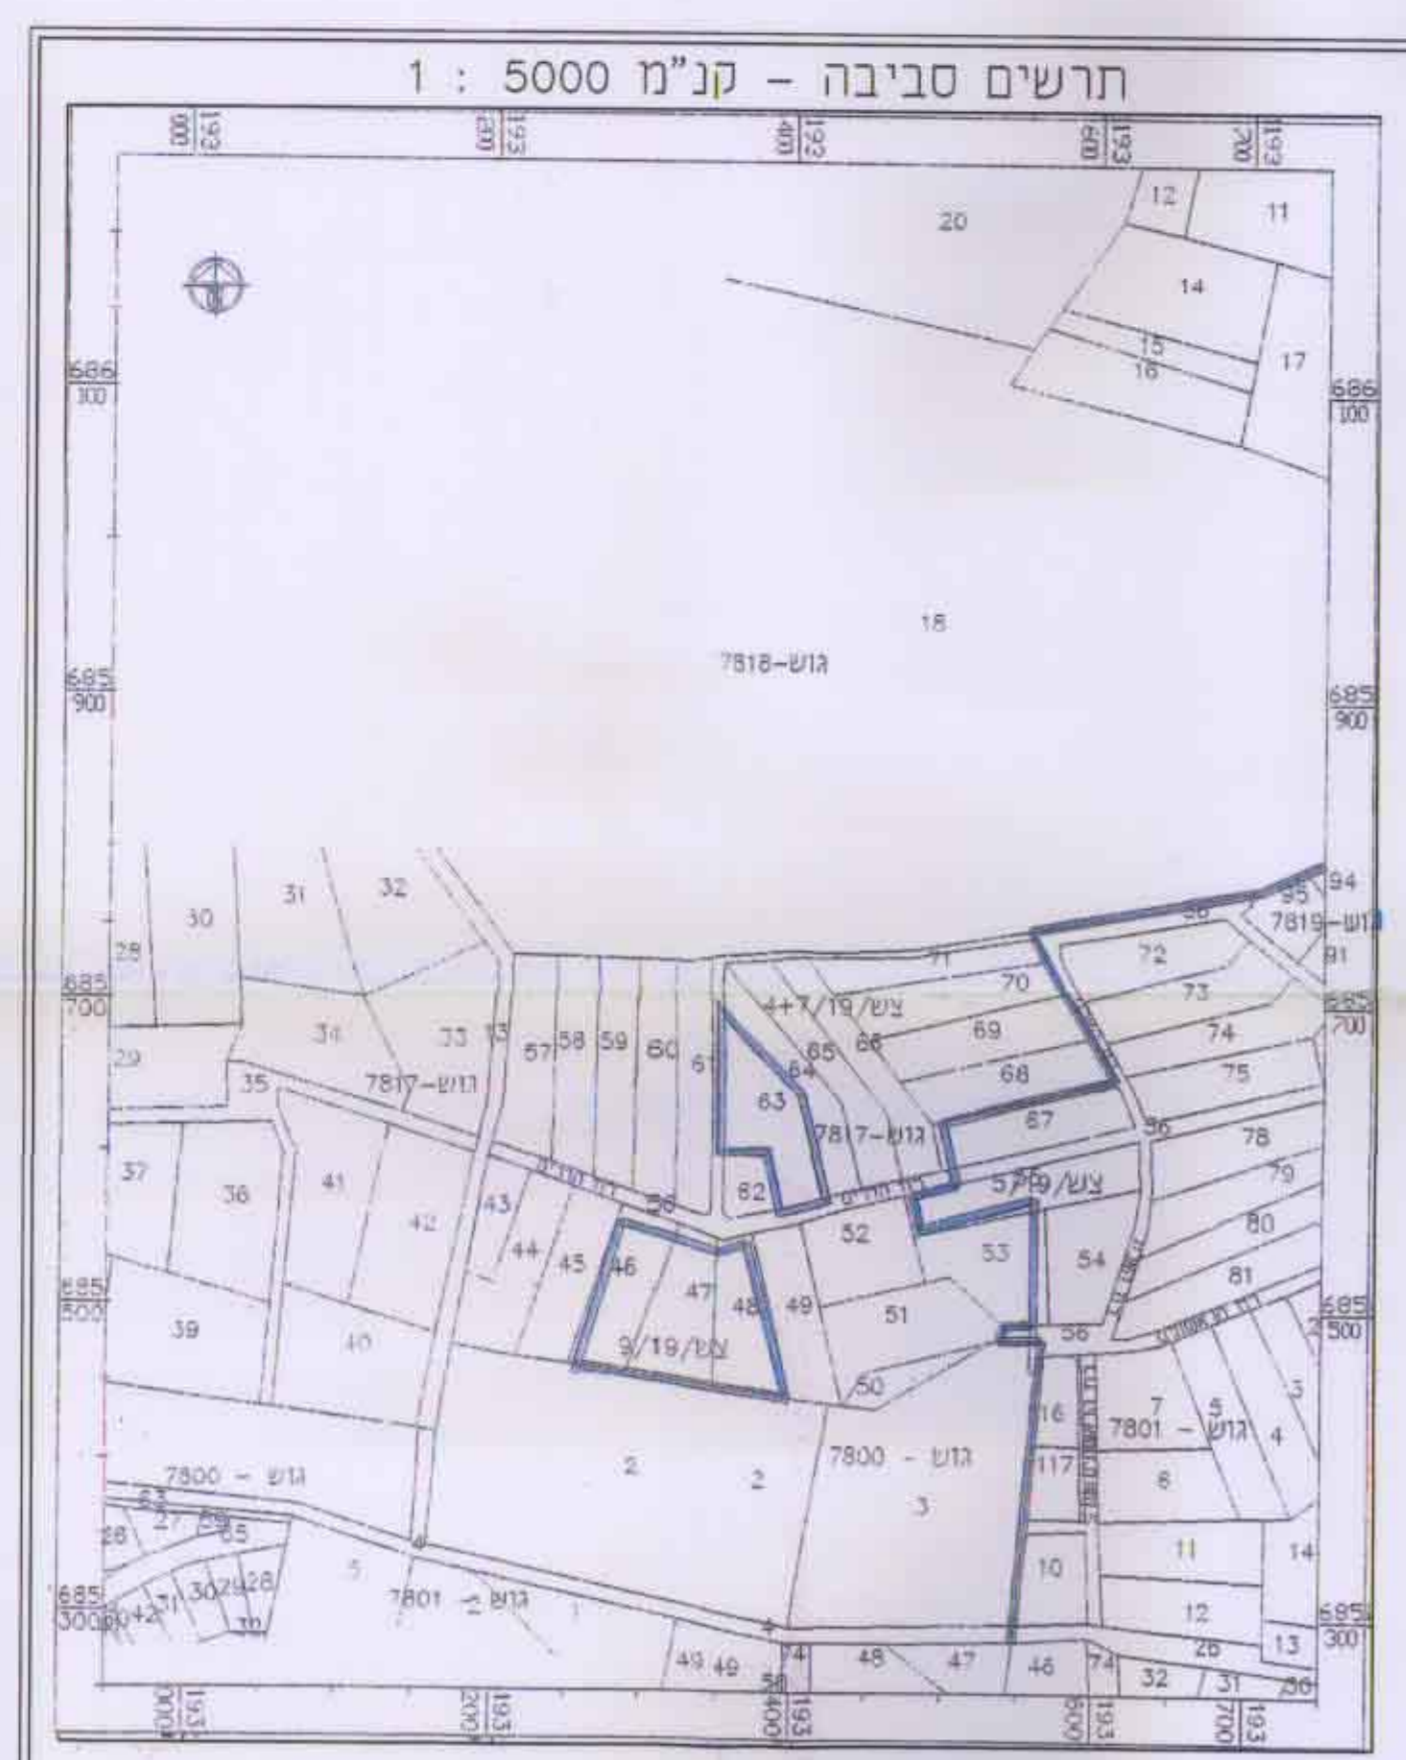


מקרא
 גבול התכנית
 גבול ח.ב.ע. בחוק
 אזור מגורים חקאי
 אזור משק עזר
 אזור חקאי
 ש.ב.צ.
 דרך קיימת/מאושרת
 מבנה להתיישב
 מספר הדרך
 קו בנין לדרך
 רוחב דרך
 בנין מים
 קו בנין
 זיקת הנאה

טבלת שטחים

גוש	חלקה	מגרם	שטח	אחוז
7817	63	א	3.616	87.9%
		ב	0.500	12.1%
סול"כ			4.116	100%

מחוז המרכז
 מרחב תכנון מקומי לב השרון
 תכנית שינוי מתאר צש/8-21/31
 שנייה לתכנית מתאר צש/19/4
 צש/0-2/27-8-21


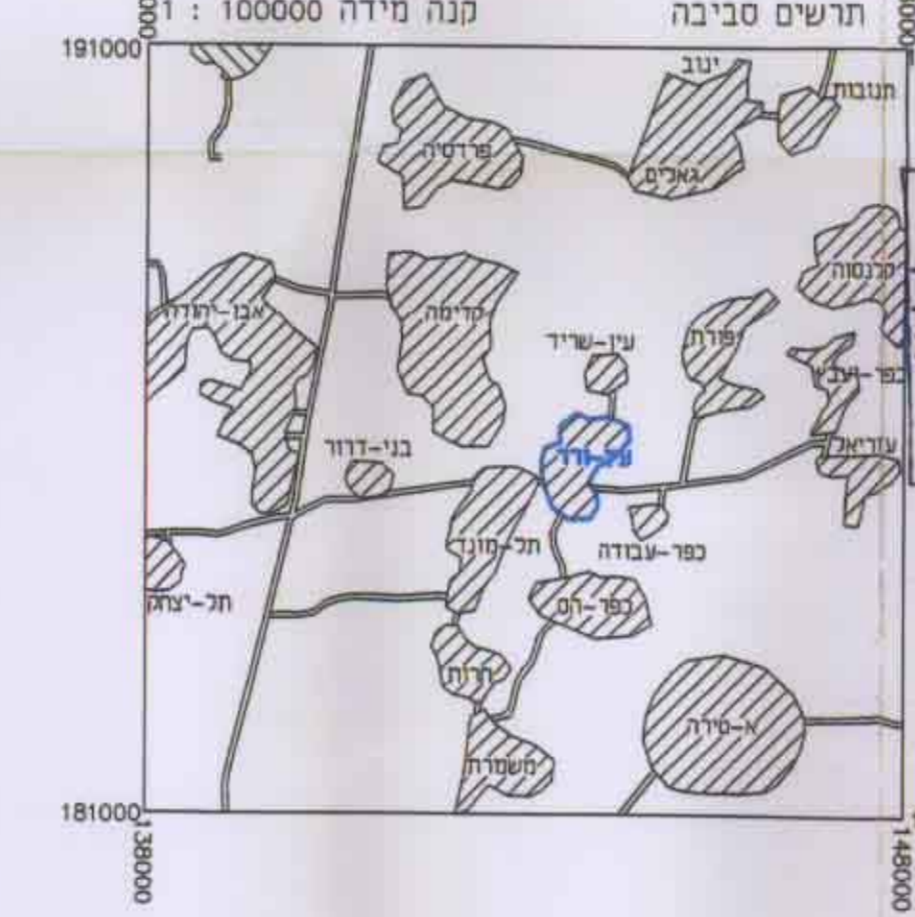

ועדה מקומית לתכנון ובנייה
 כל השרון
 עיר ורד 09-7962205
 24.06.1999
נתקבל






700000

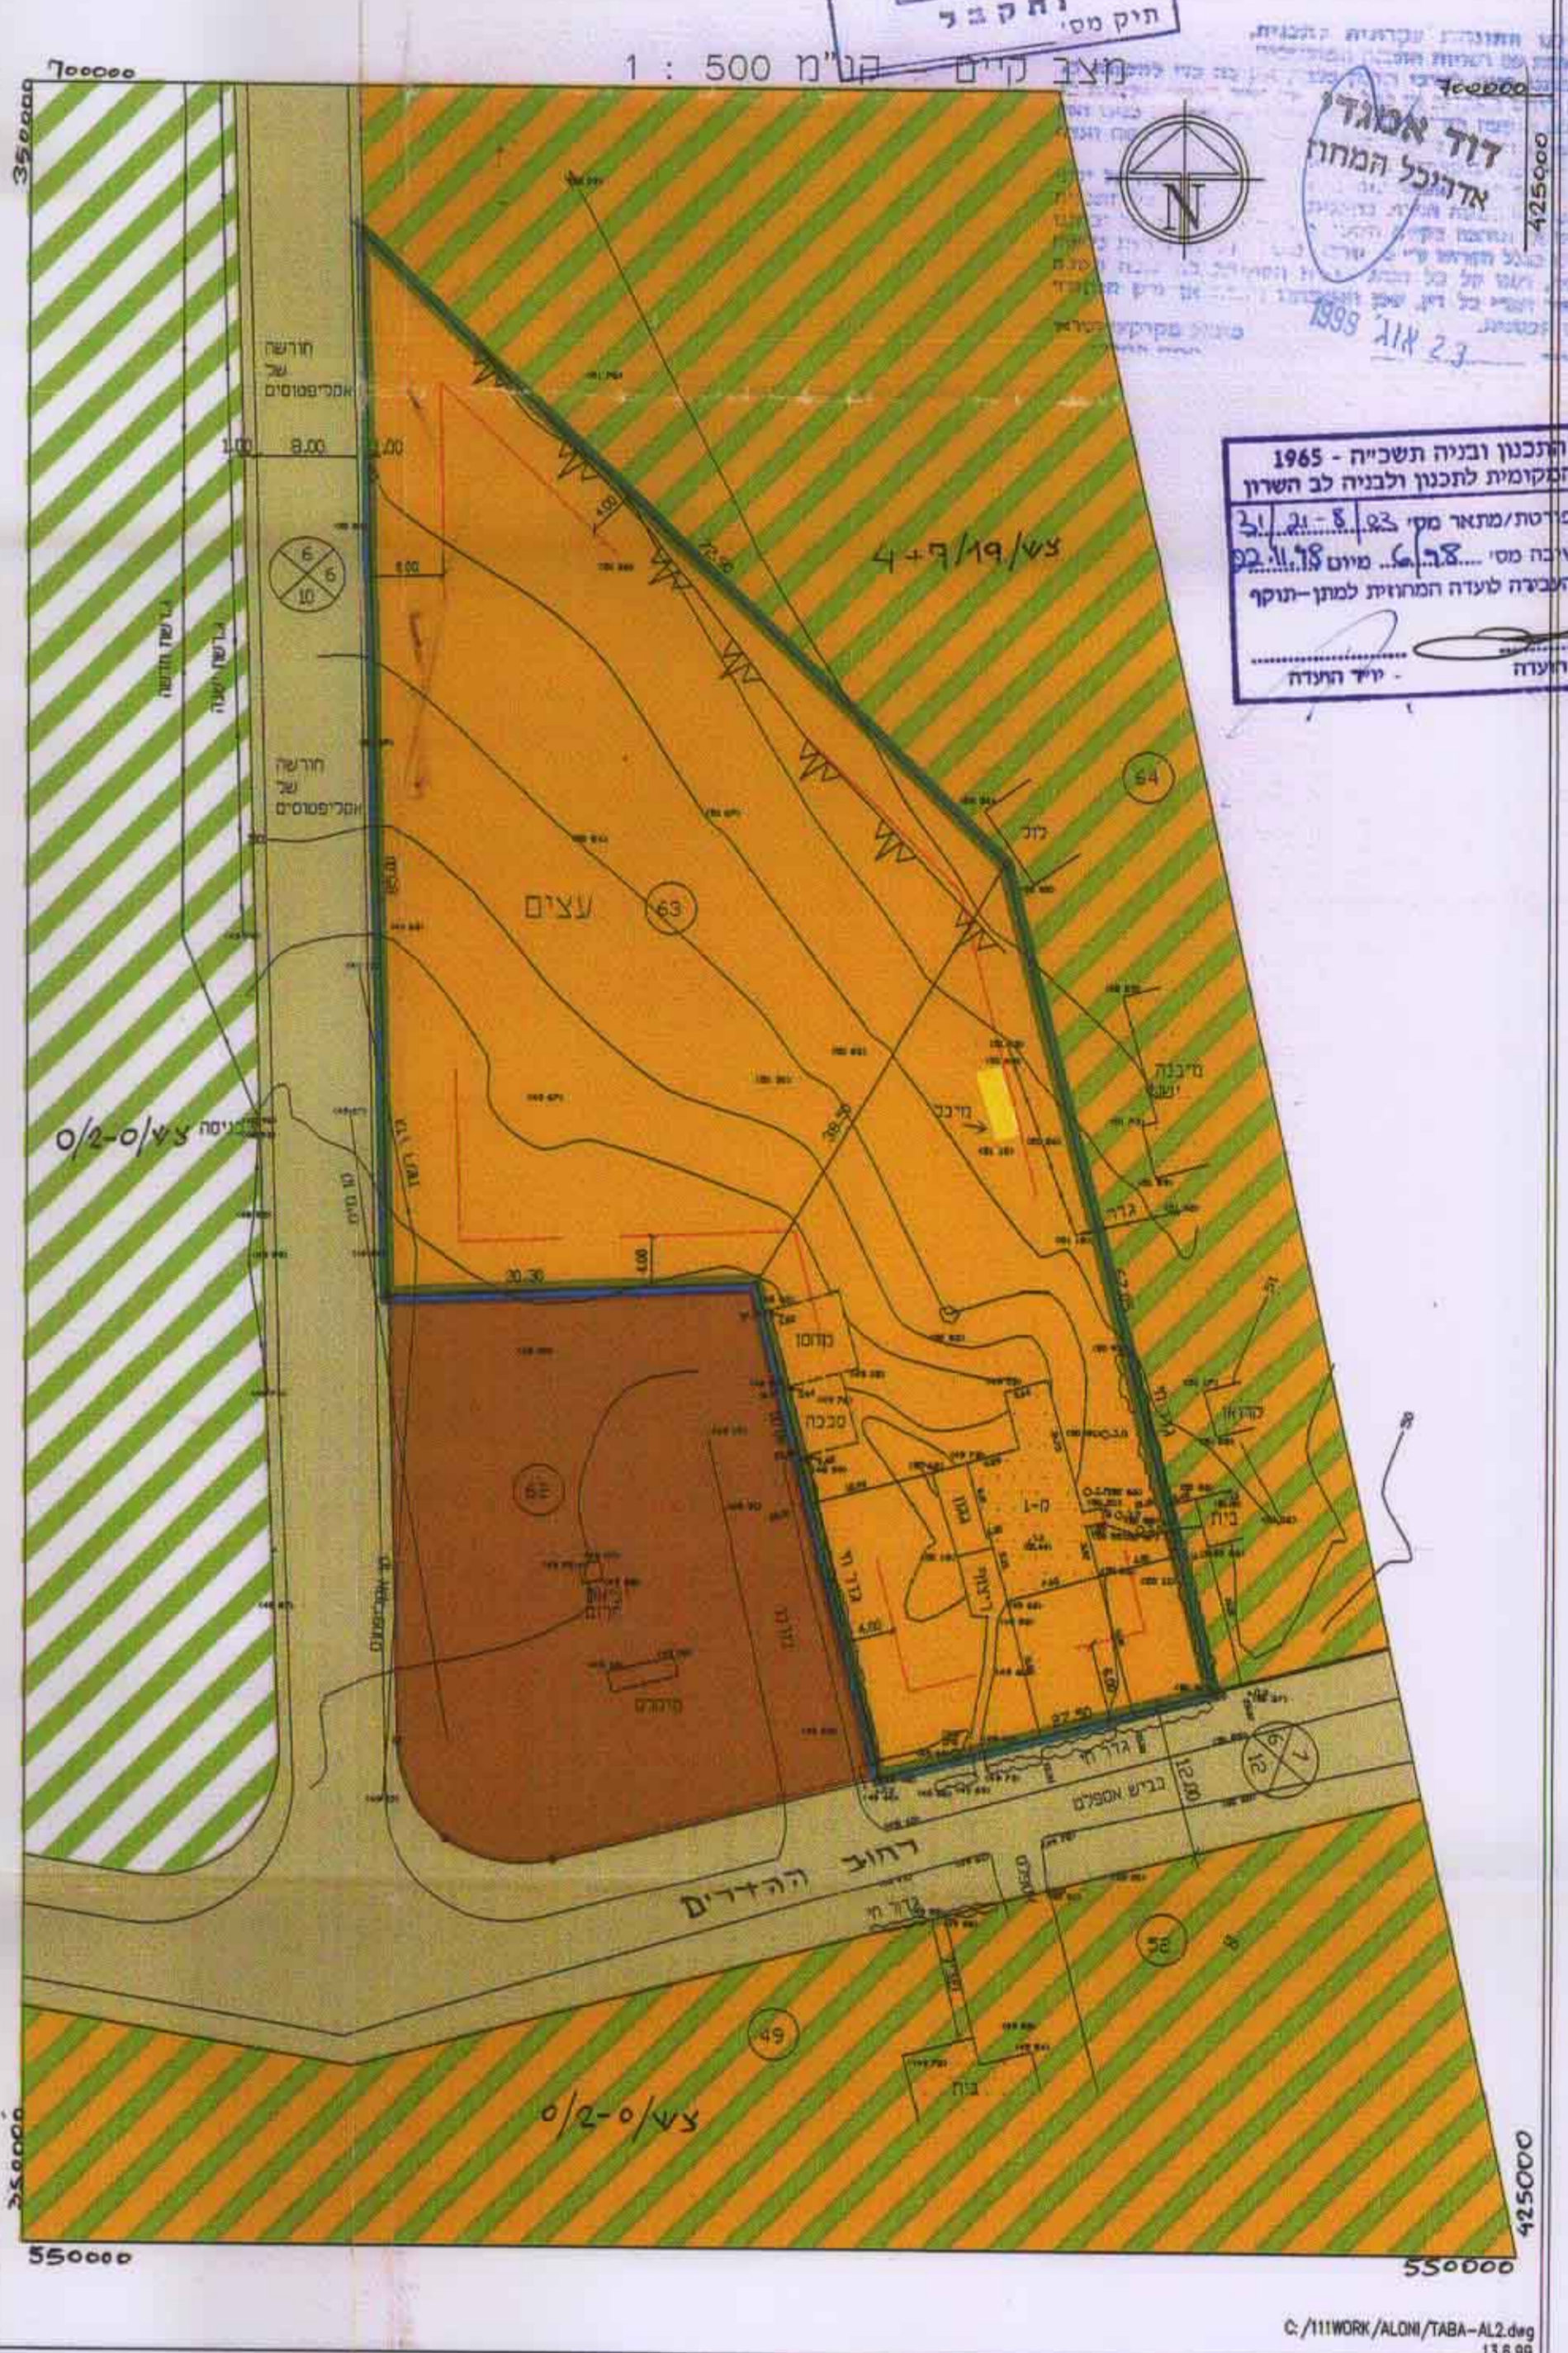

ועדה מקומית לתכנון ובנייה - תש"ח - 1965
