

7/2/2007
מס' 100

מחוז המרכז מרחב תכנון מקומי כפר - סבא תכנית מתאר כס/מק/3/42/ה' שינוי לתכנית כס/3/42/ג

הנפה: פתח - תקוה
מקום: כפר - סבא
רחוב: אוטושוניסקי 3, 5
גוש: 6426
חלקה: 58, 318

בעלי הקרקע: דכיה רגב
והיוזמים: אמיר פרמונט


רשם אינטרנט
מס' 06-787-0481
מס' 06-785-8839




המתכנן: ערן פרמנט - אדריכל
רחוב הפרחים 39, מושב רשון 46815
טלפון: 09-958-2001
רשון מ"ס: 28530

שטח התכנית: 1.557 ד'
קנה - מדה: 1:250

- מקרא לתכנית בנין ערים מפורטת קיימת ומוצעת
- גבול התכנית
 - דרך קיימת
 - מספר הדרך
 - קו בנין
 - רוחב הדרך
 - אזור מגורים ג
 - שטח ציבורי פתוח
 - מבנה להריסה
 - קו בנין קיים או מוצע
 - קו חלקה
 - מס' מגוש זמני
 - מס חלקה
 - מס' קומות ודירות

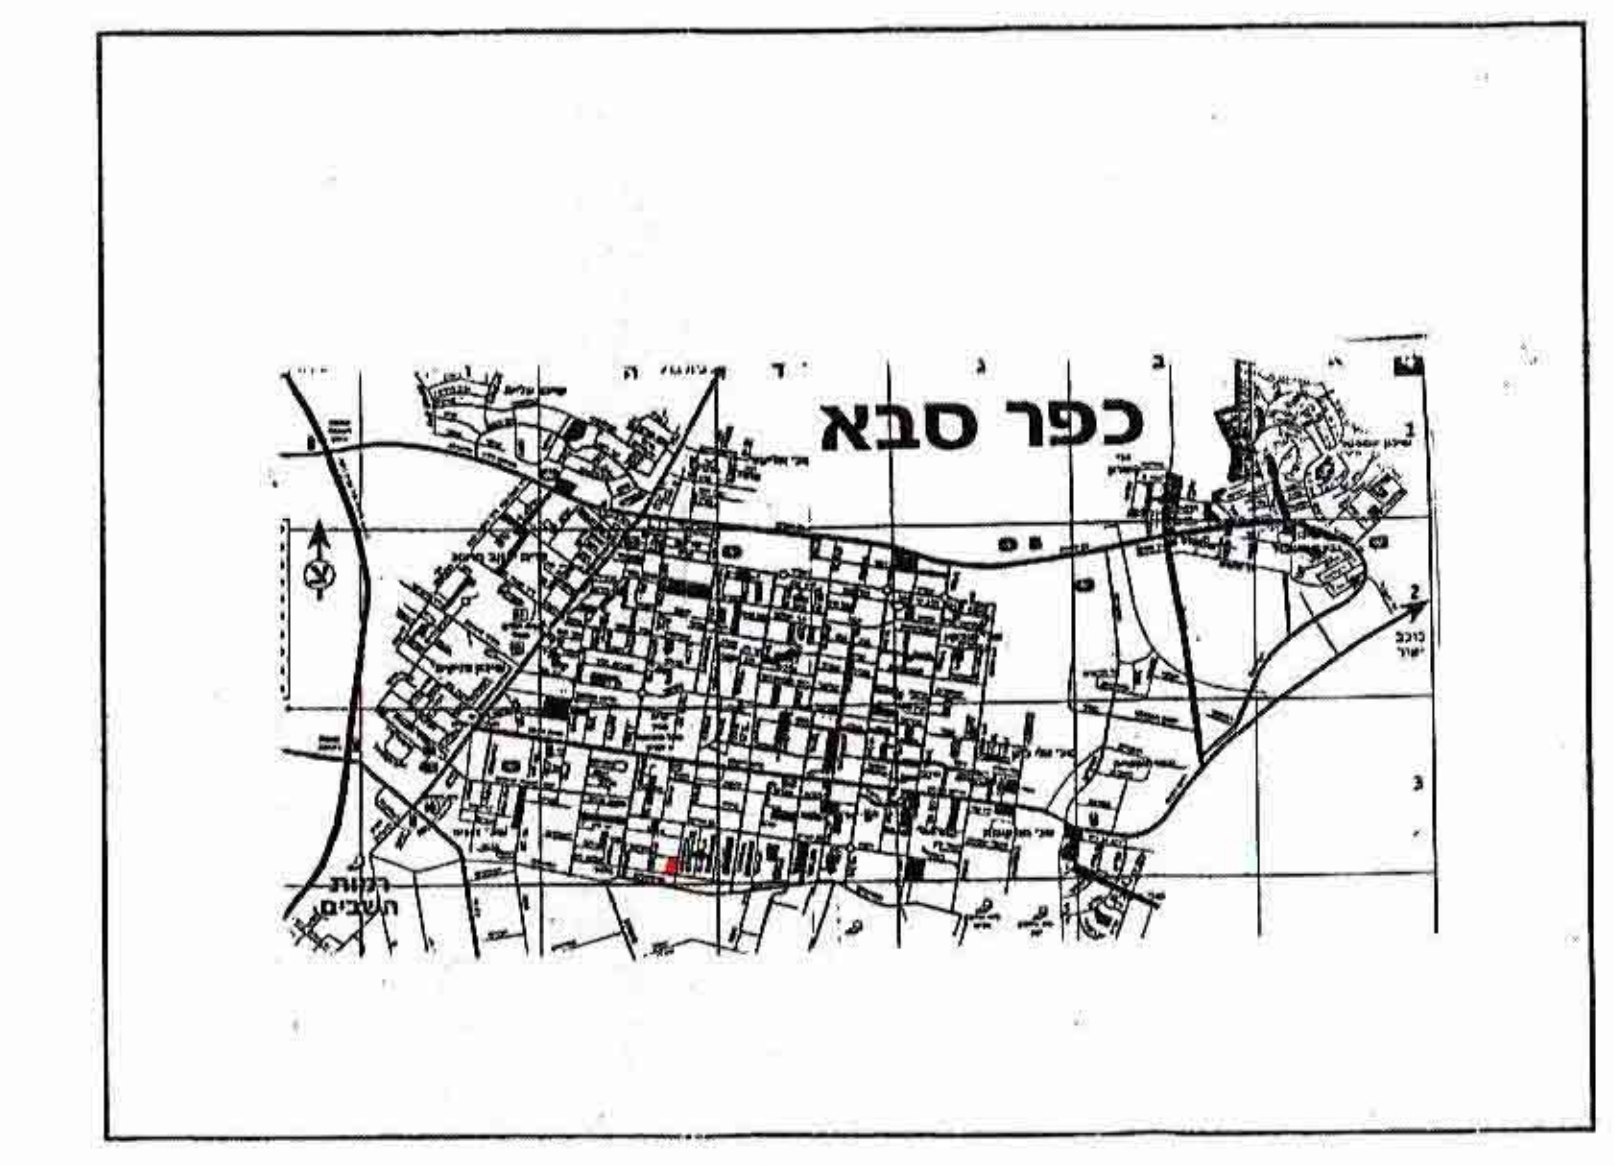


מפת העיר כפר-סבא

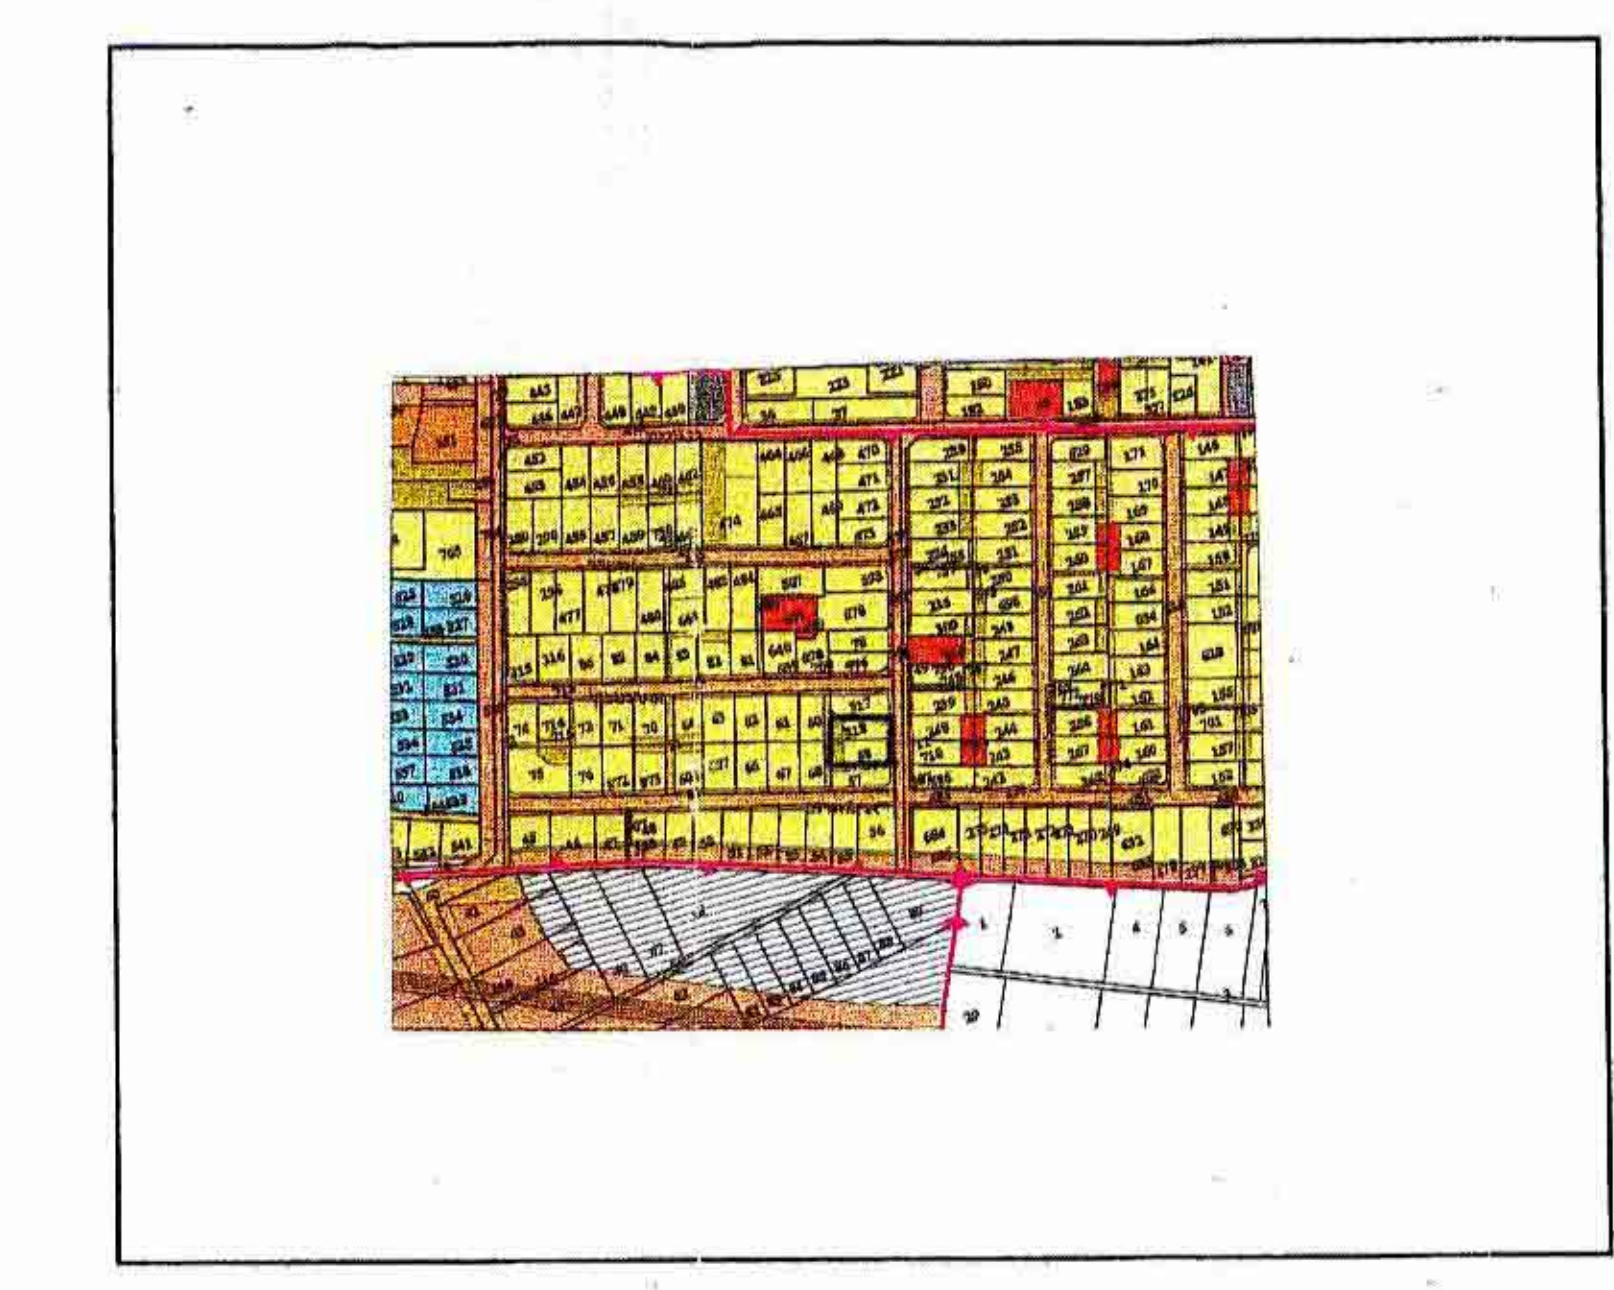

תכנית הסביבה
1:5000

מפה טופוגרפית - הצעת חלוקה
1:250
כפר - סבא
גוש : 6426
חלקה : 58, 318

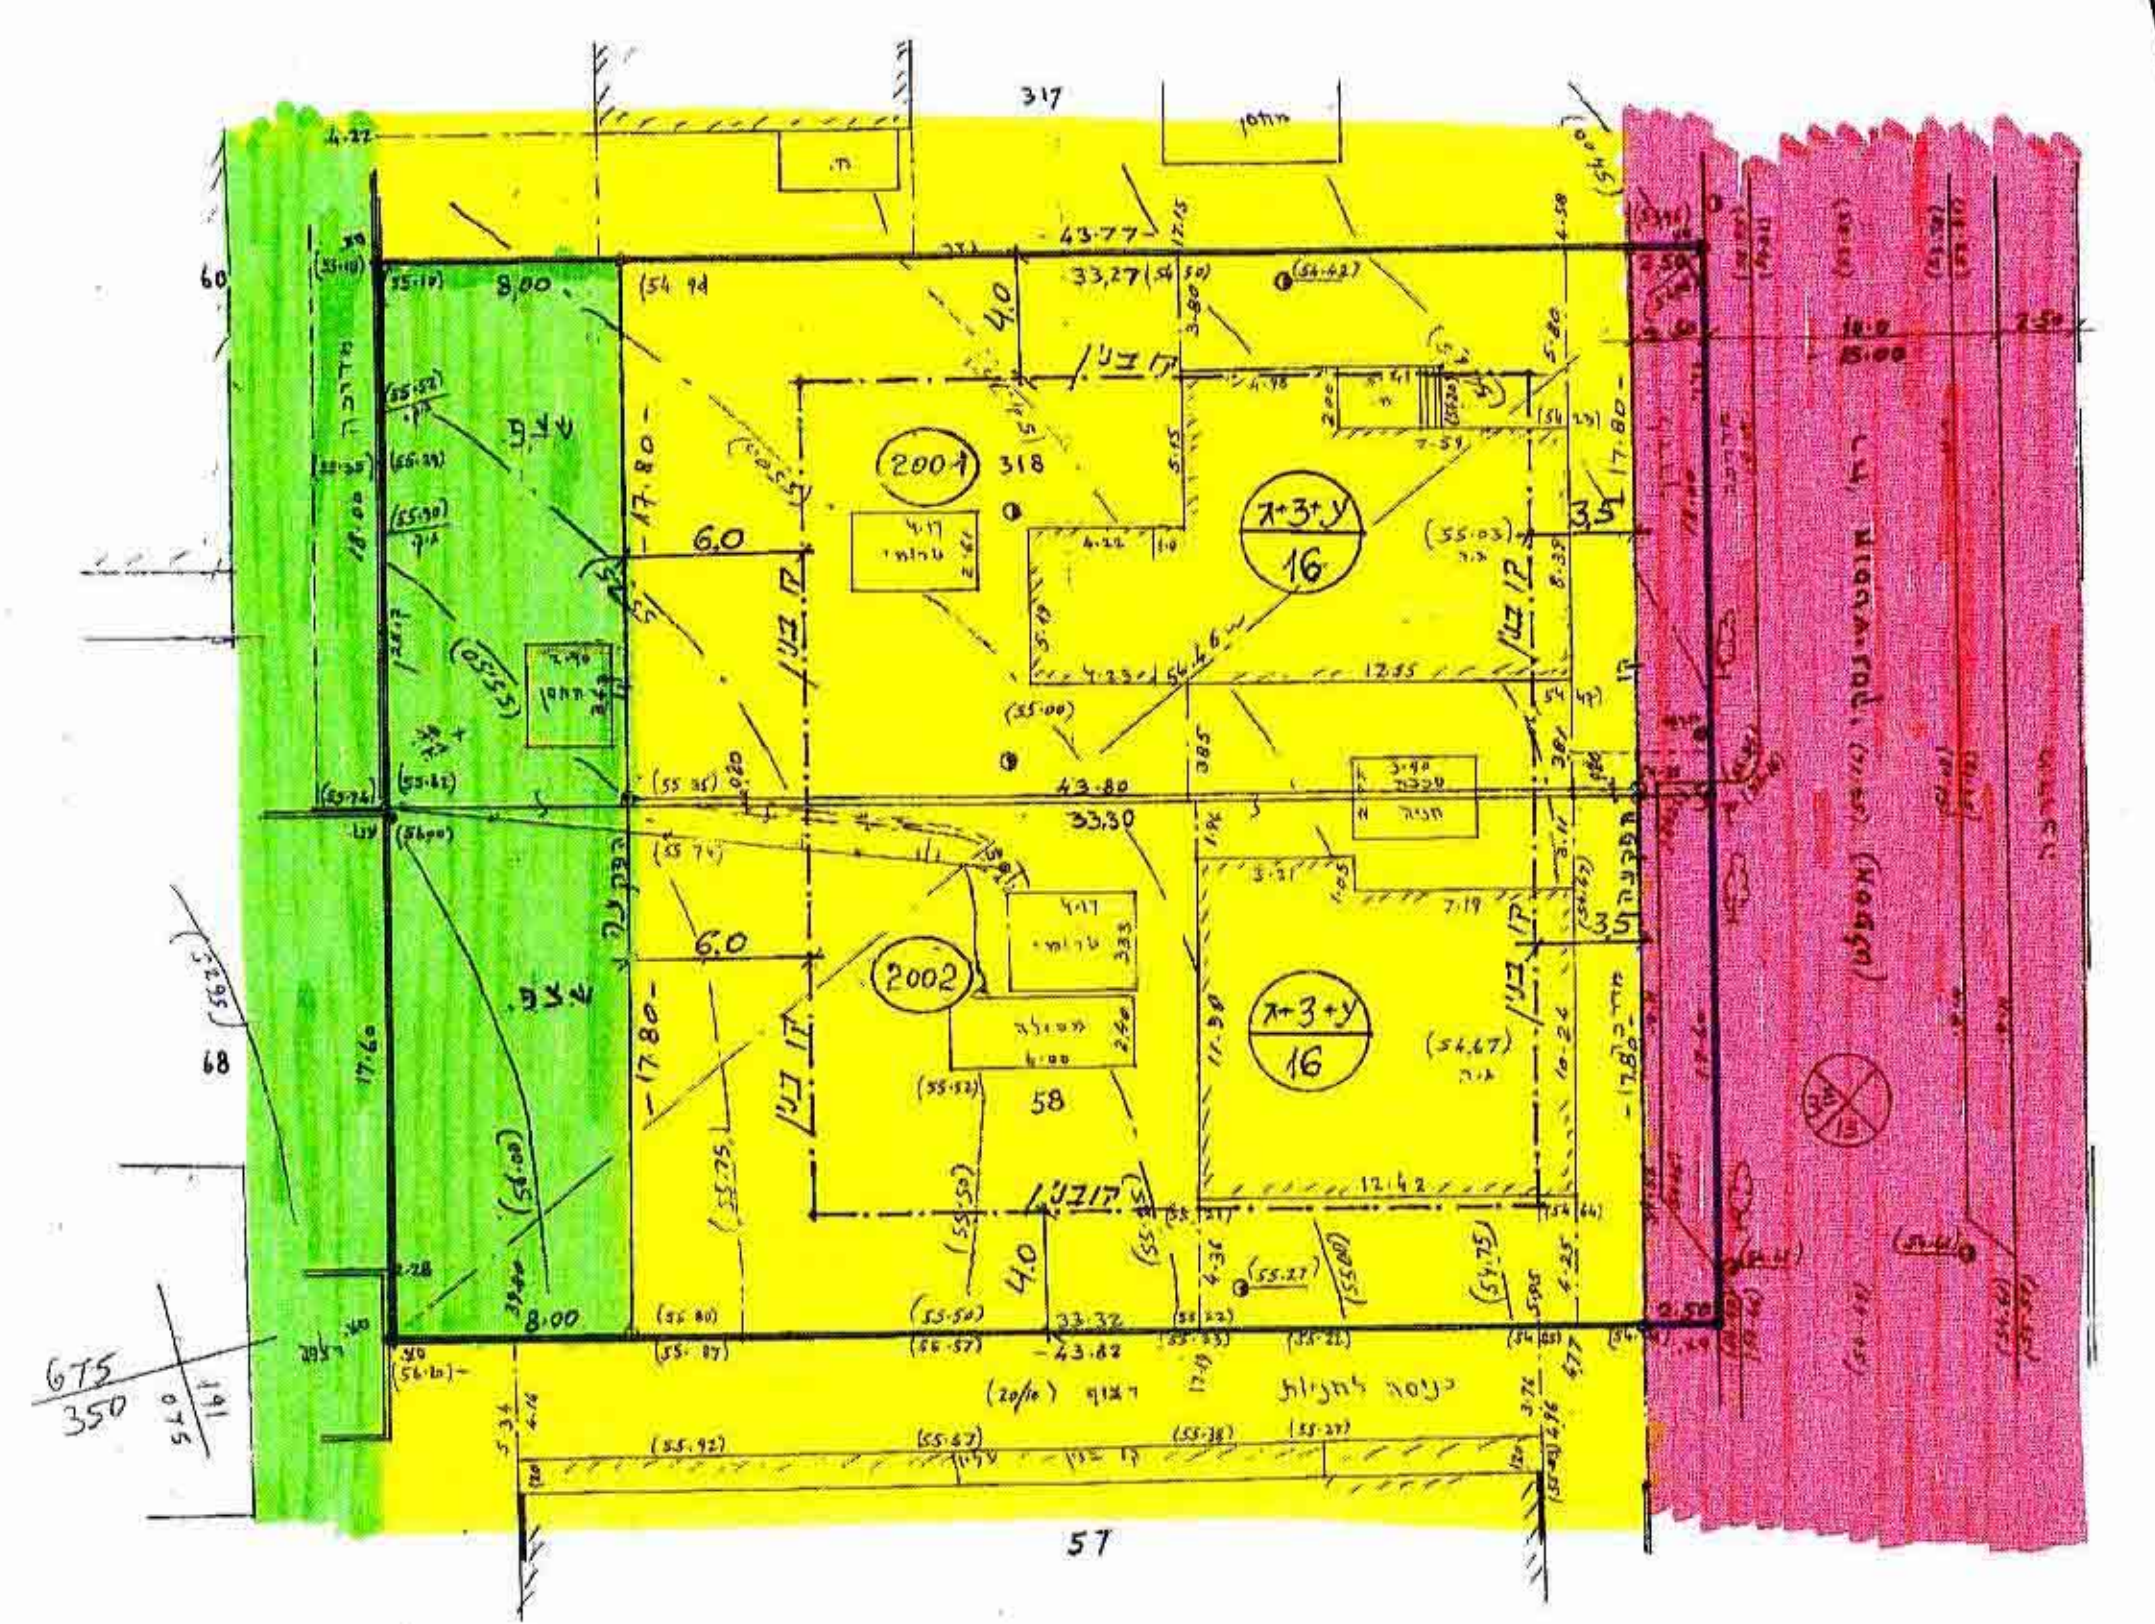


הערות:
1. תכנית זו היא תכנית מתאר מקומית.
2. יש לקבל את כל המידע הנדרש לביצוע תכנית זו.

לא לצרכי רישום
28.5.99

מס' 09-7435997

תכנית מצב קיים ק.מ. 1:250

מפה טופוגרפית - הצעת חלוקה
1:250
כפר - סבא
גוש : 6426
חלקה : 58, 318

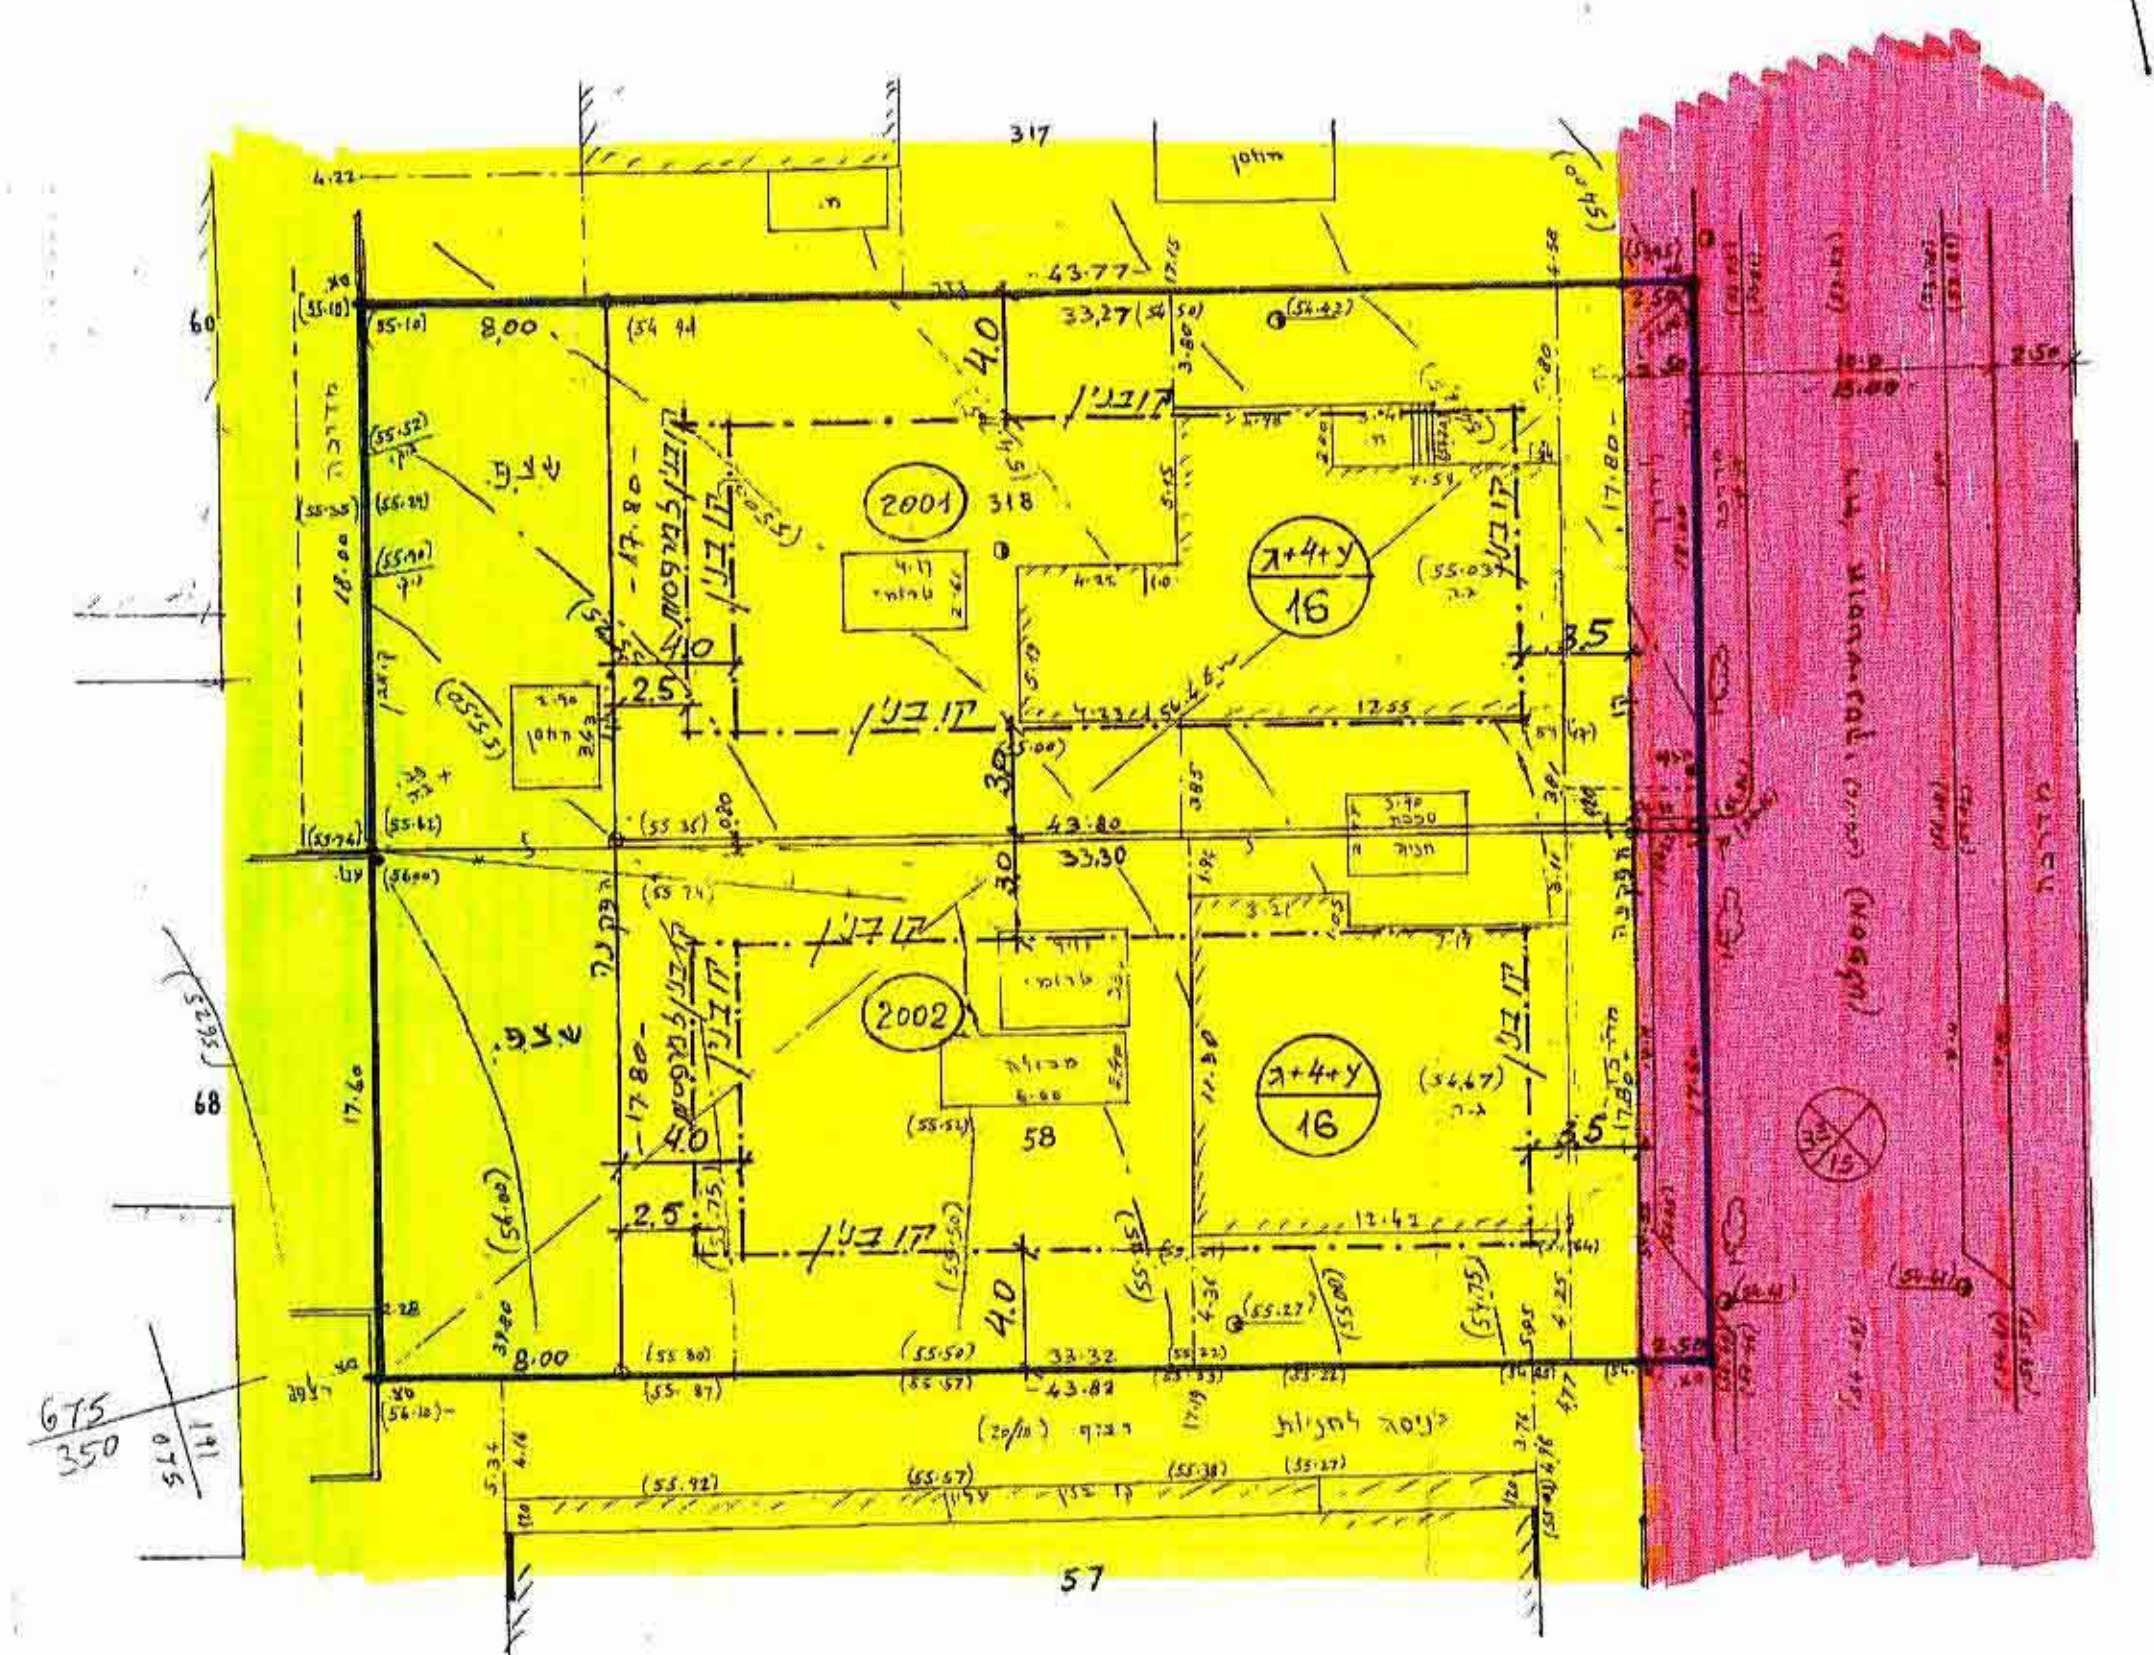

הערות:

לא לצרכי רישום
28.5.99

אשראי יחידה
גולותב 26
דיון 44
מס' 09-7435997

תכנית מצב מוצע ק.מ. 1:250