

**מחוז המרכז**  
**מרחב תכנון מקומי רחובות**  
**תכנית שינוי מתאר מס' רח/מק/550/א/24**  
**שינוי לתכנית מס' רח/550/א**


מחוז: המרכז  
 נפה: רחובות  
 מקום: רחובות  
 גוש: 3703  
 חלקות: 465

בעלי הקרקע: שנהב חן יזמות פיקוח והשקעות בניה בע"מ  
 רח' מוהביב 7 רחובות טל' 08-9468920  
 יזום התכנית: שנהב חן יזמות פיקוח והשקעות בניה בע"מ  
 רח' מוהביב 7 רחובות טל' 08-9468920  
 מחבר התכנית: ס.ד. אשכנזי אדריכלים רחובות טל' 08-9466764

שטח התכנית: 752 מ"ר  
 ק.מ.: 1:250



מקרא:  
 גבול התכנית  
 הרחבת דרך  
 דרך קיימת  
 מגורים א'  
 מגורים ב'  
 מגורים ג'  
 ש.צ.ב.  
 ש.צ.ג.  
 חריטה

דוד אשכנזי  
 מס' רישוי: 28352  
 חתימת היזום  
 חתימת בעל הקרקע  
 חתימת המתכנן  
 תאריך: 30.01.00

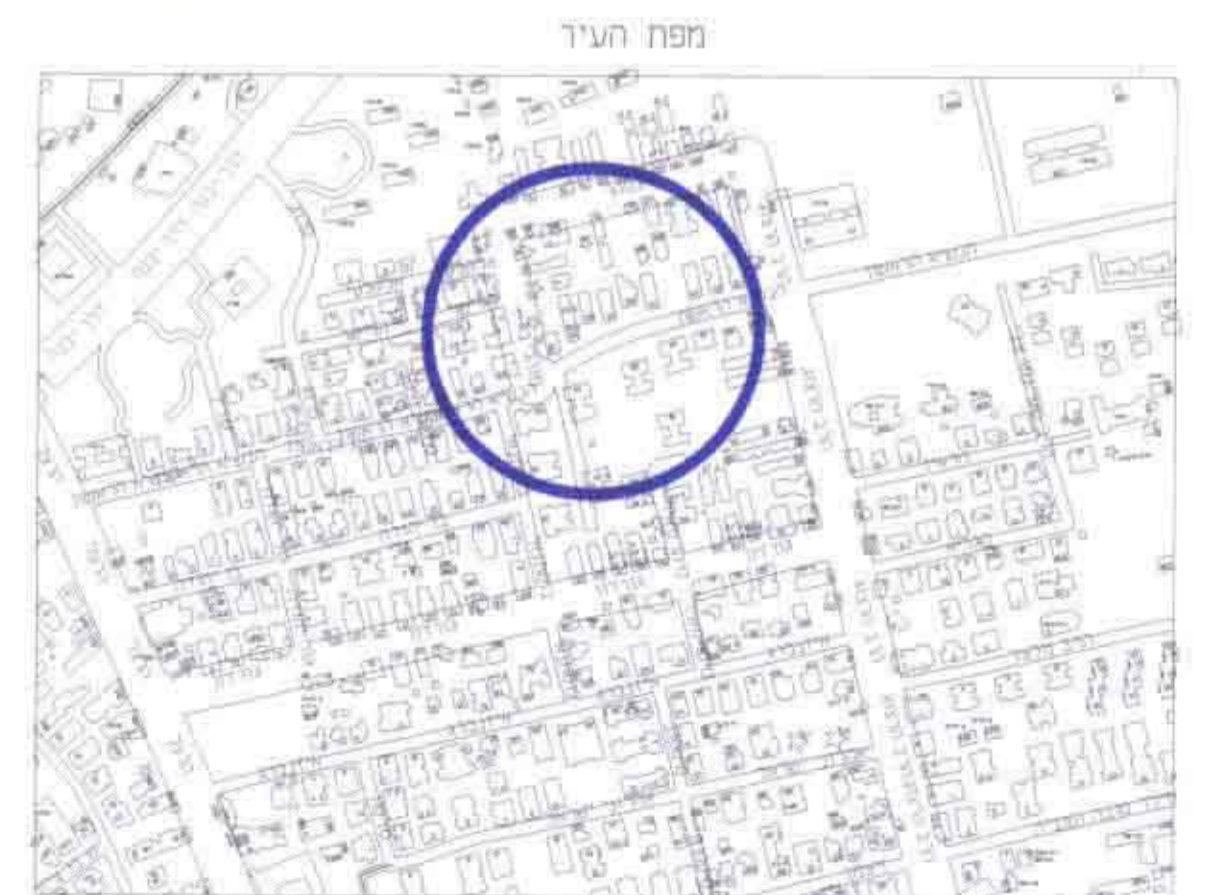


**פועד הפנים**  
 טיפול מסו מוביל-מכלה  
 24-10-2000  
 יורק מס' 1

מצב קיים 1:250

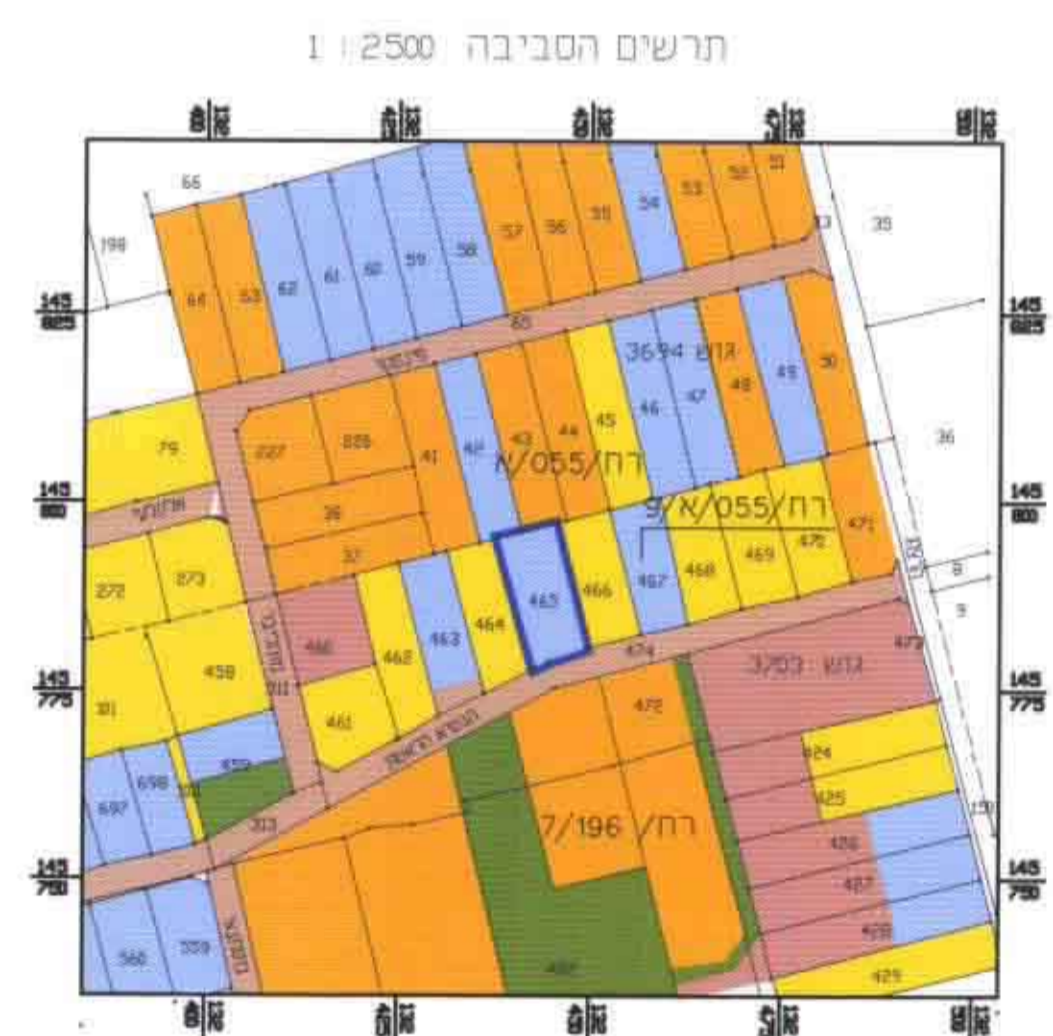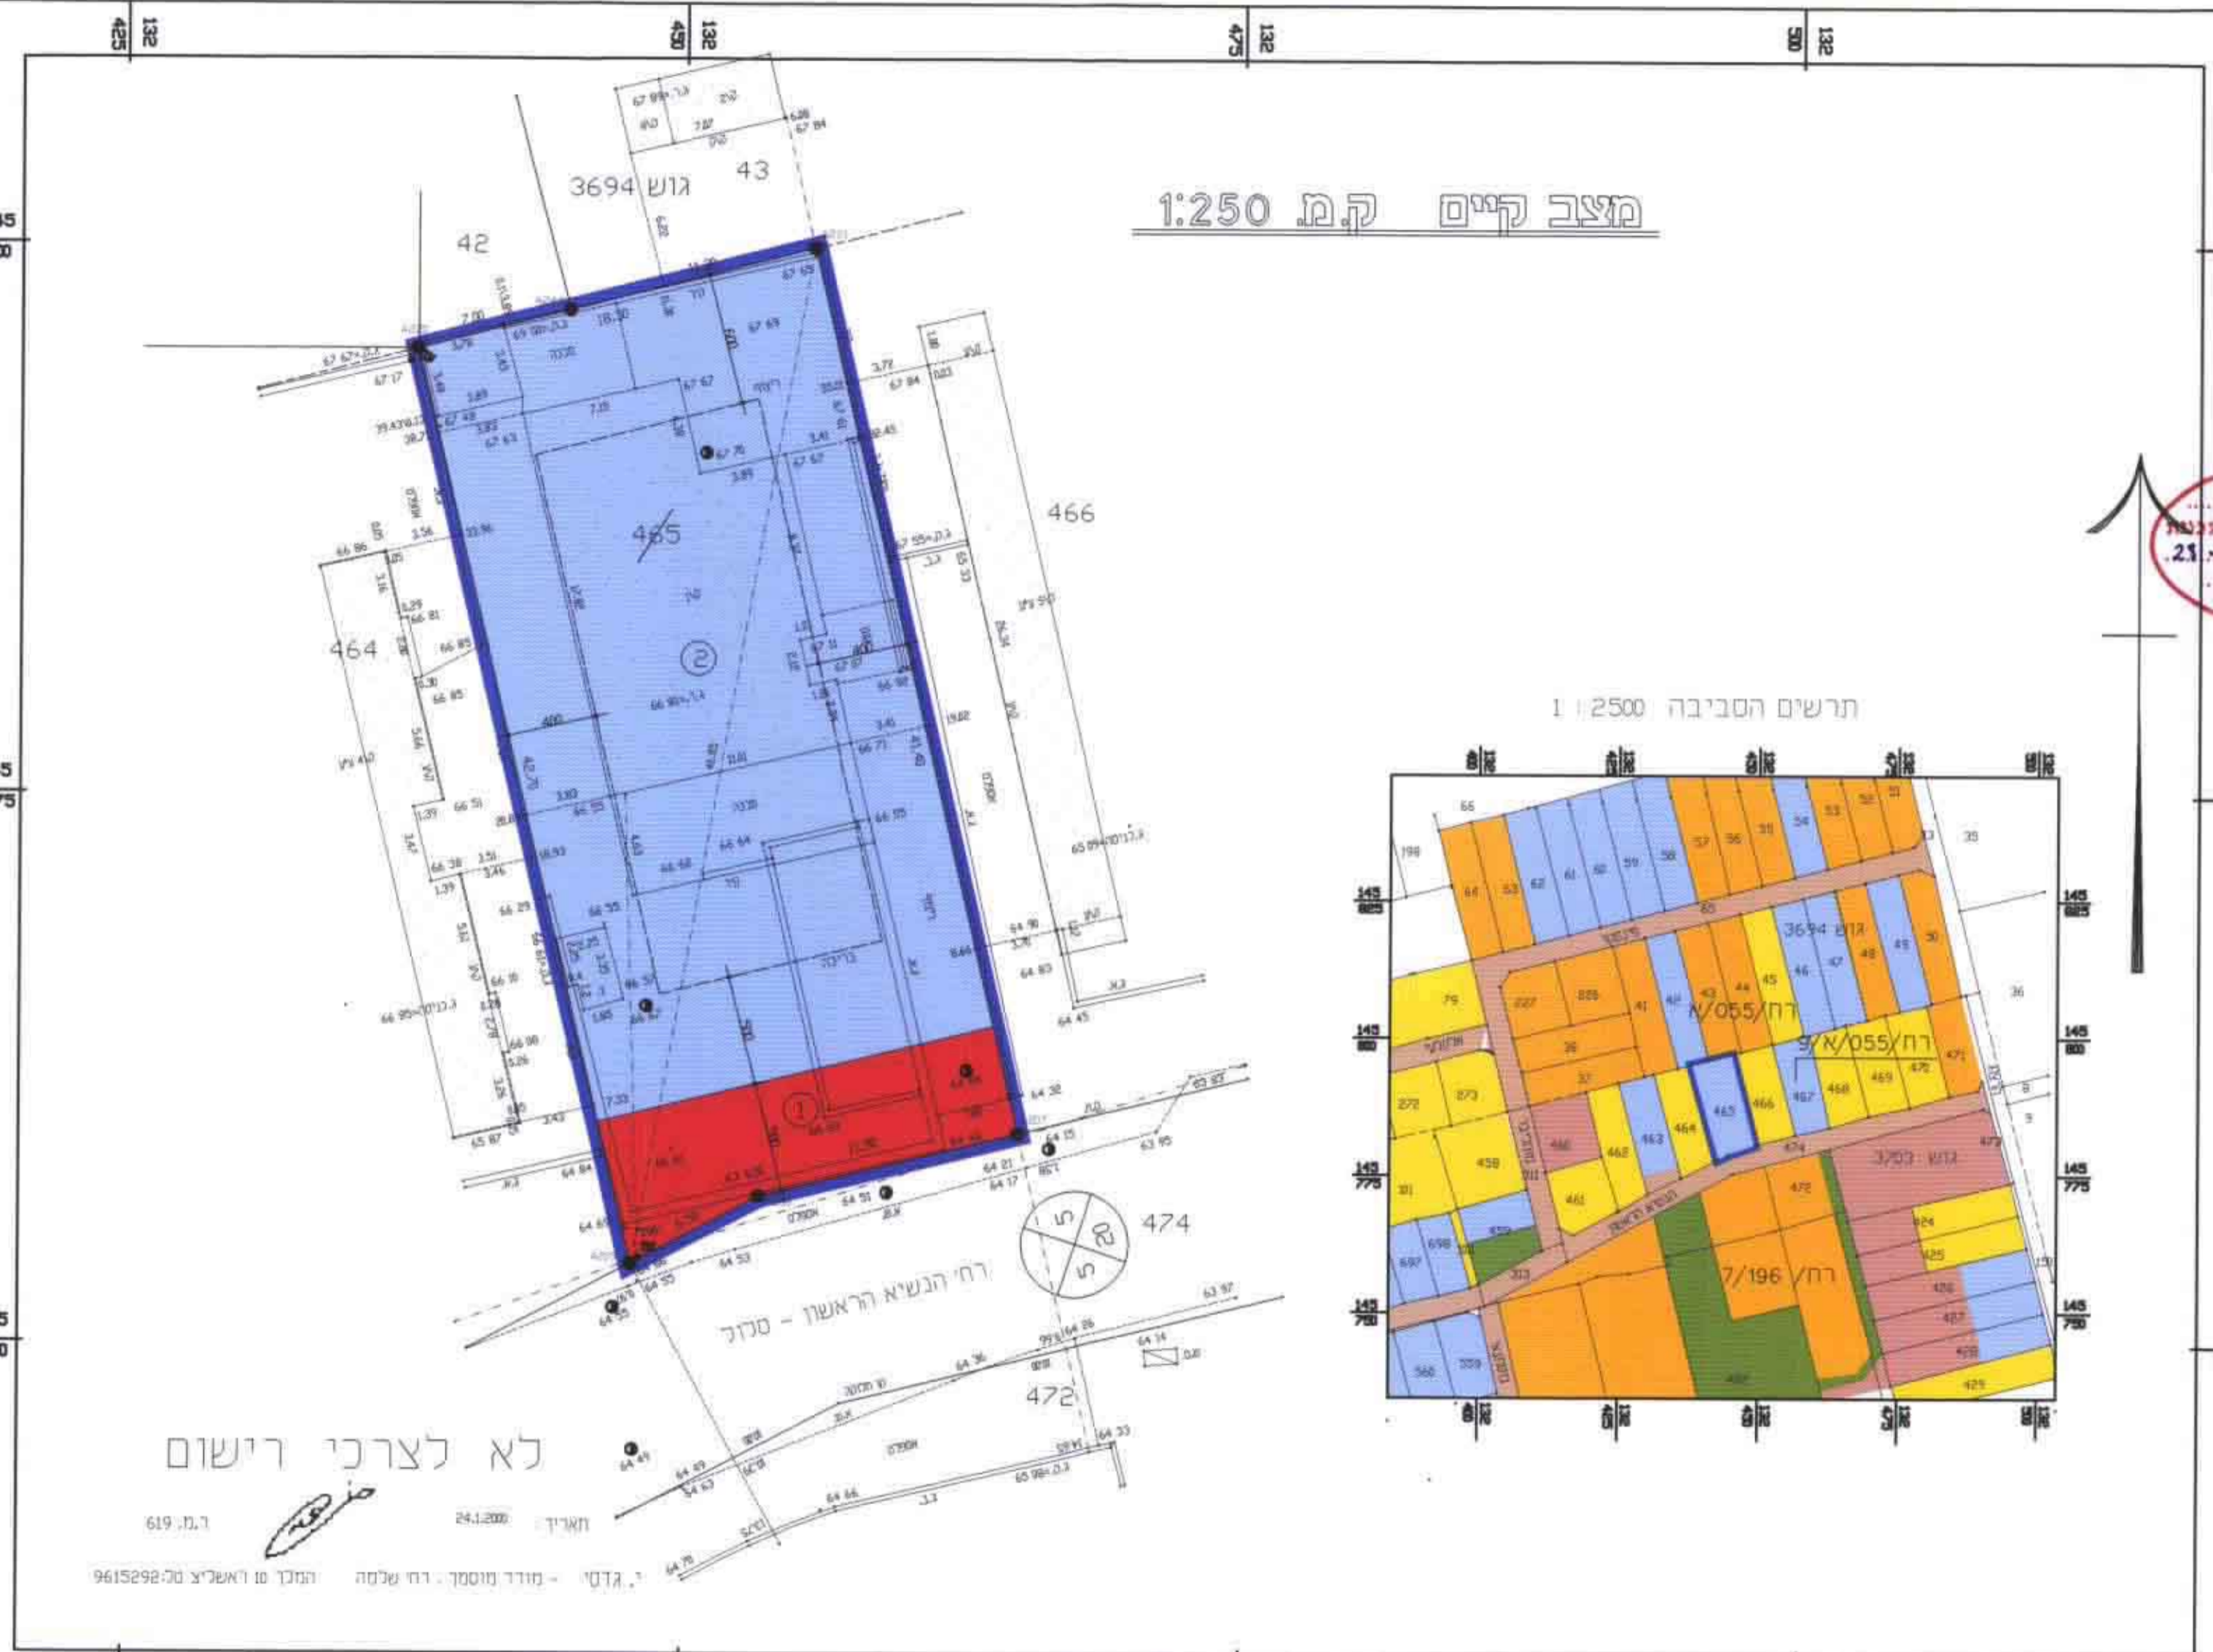

מצב מוצע 1:250

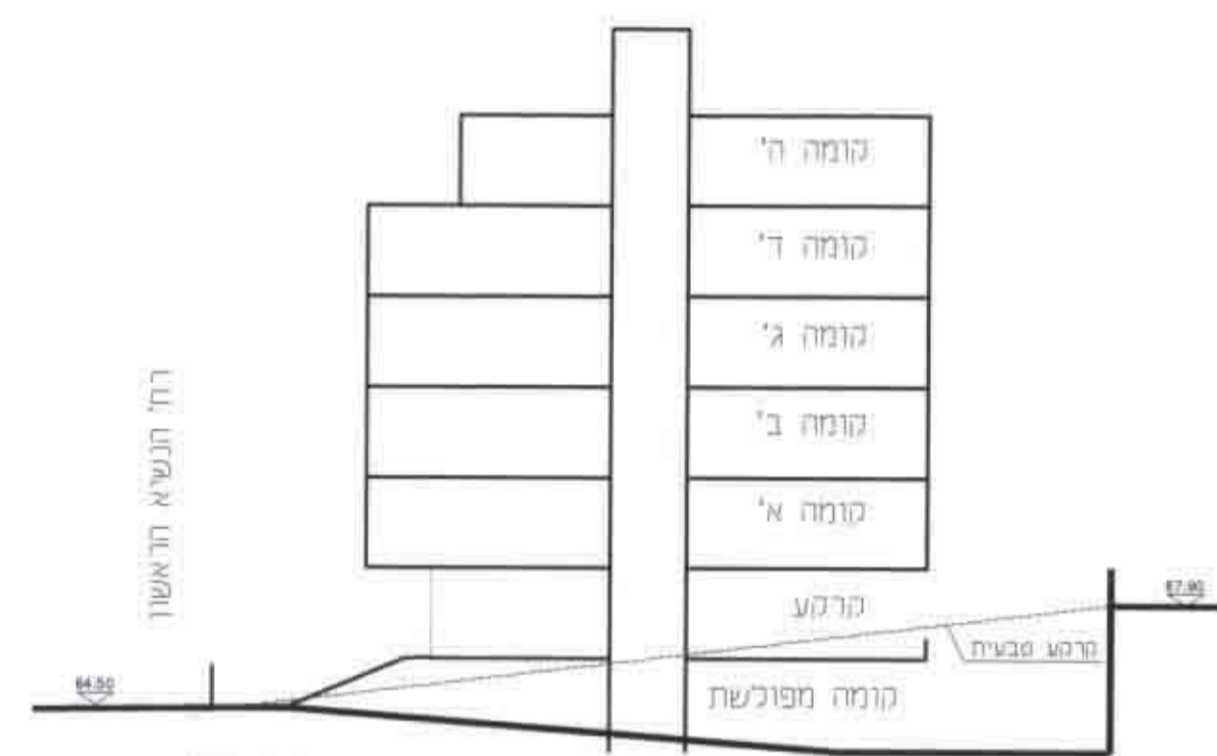

חתך סכמתי לאורך הבנין 1:250

**מבולת ממוחזרים ומימרים**

מס' חלקה/מ"ר שטח	יעוד	%
2	מגורים ב'	88.50%
1	דרך	11.50%
סה"כ		100.00%
2	מגורים ב'	88.50%
1	דרך	11.50%
סה"כ		100.00%

לא לצרכי רישום

לא לצרכי רישום

