

שטח 65/1232/מק/כח א' 10

תוקף 4654

מחוז המרכז

מרחב תכנון עיר פתח-תקוה
תכנית פת/מק/ 65/1232
שינוי לתכנית מתאר פת 2000

נפה : פתח תקוה
גוש : 6354
חלקות : 174 , 148
שטח : 497 מ"ר



היוחס : יהב-חמיאס רח' מודיעין 8 סגולה פ"ת טל' 9247825
בעלי הקרקע: יהב-חמיאס " " " " " "
המתכנן מהנדס מ הרפז רח מובבי ציון 46 פת טל 9311615

מקרא

- גבול תכנית
- אזור תעשייה
- סככות-מוצע
- דרך
- מבנה להריסה

היוחס:

המתכנן:
ד"ר משה מ. 26910
דוד מ. 26910
טל 9311615

פתח תקוה

גוש: 6354
חלקות: 148, 174

שטחים

קמ"ר	מ"ר	מ"ר	מ"ר	מ"ר
2.261	2169	0.092	2.710	2554
148	4723	174	4971	4723

מצב קיים

2.3.2

חפה סופוגרפית

1:250

טבלת שטחים במ"ר

מצב-קיים	מצב-מוצע
248	248
תעשייה	4723
סכך	4971



2 עדכון 4.9.96
1 עדכון 22.6.95

מאריך: 20.1.92
מועד תוספת: 20.1.92

פתח תקוה

גוש: 6354
חלקות: 148, 174

שטחים


קמ"ר	מ"ר	מ"ר	מ"ר	מ"ר
2.261	2169	0.092	2.710	2554
148	4723	174	4971	4723

2.3.2

חפה סופוגרפית

1:250

מצב מוצע

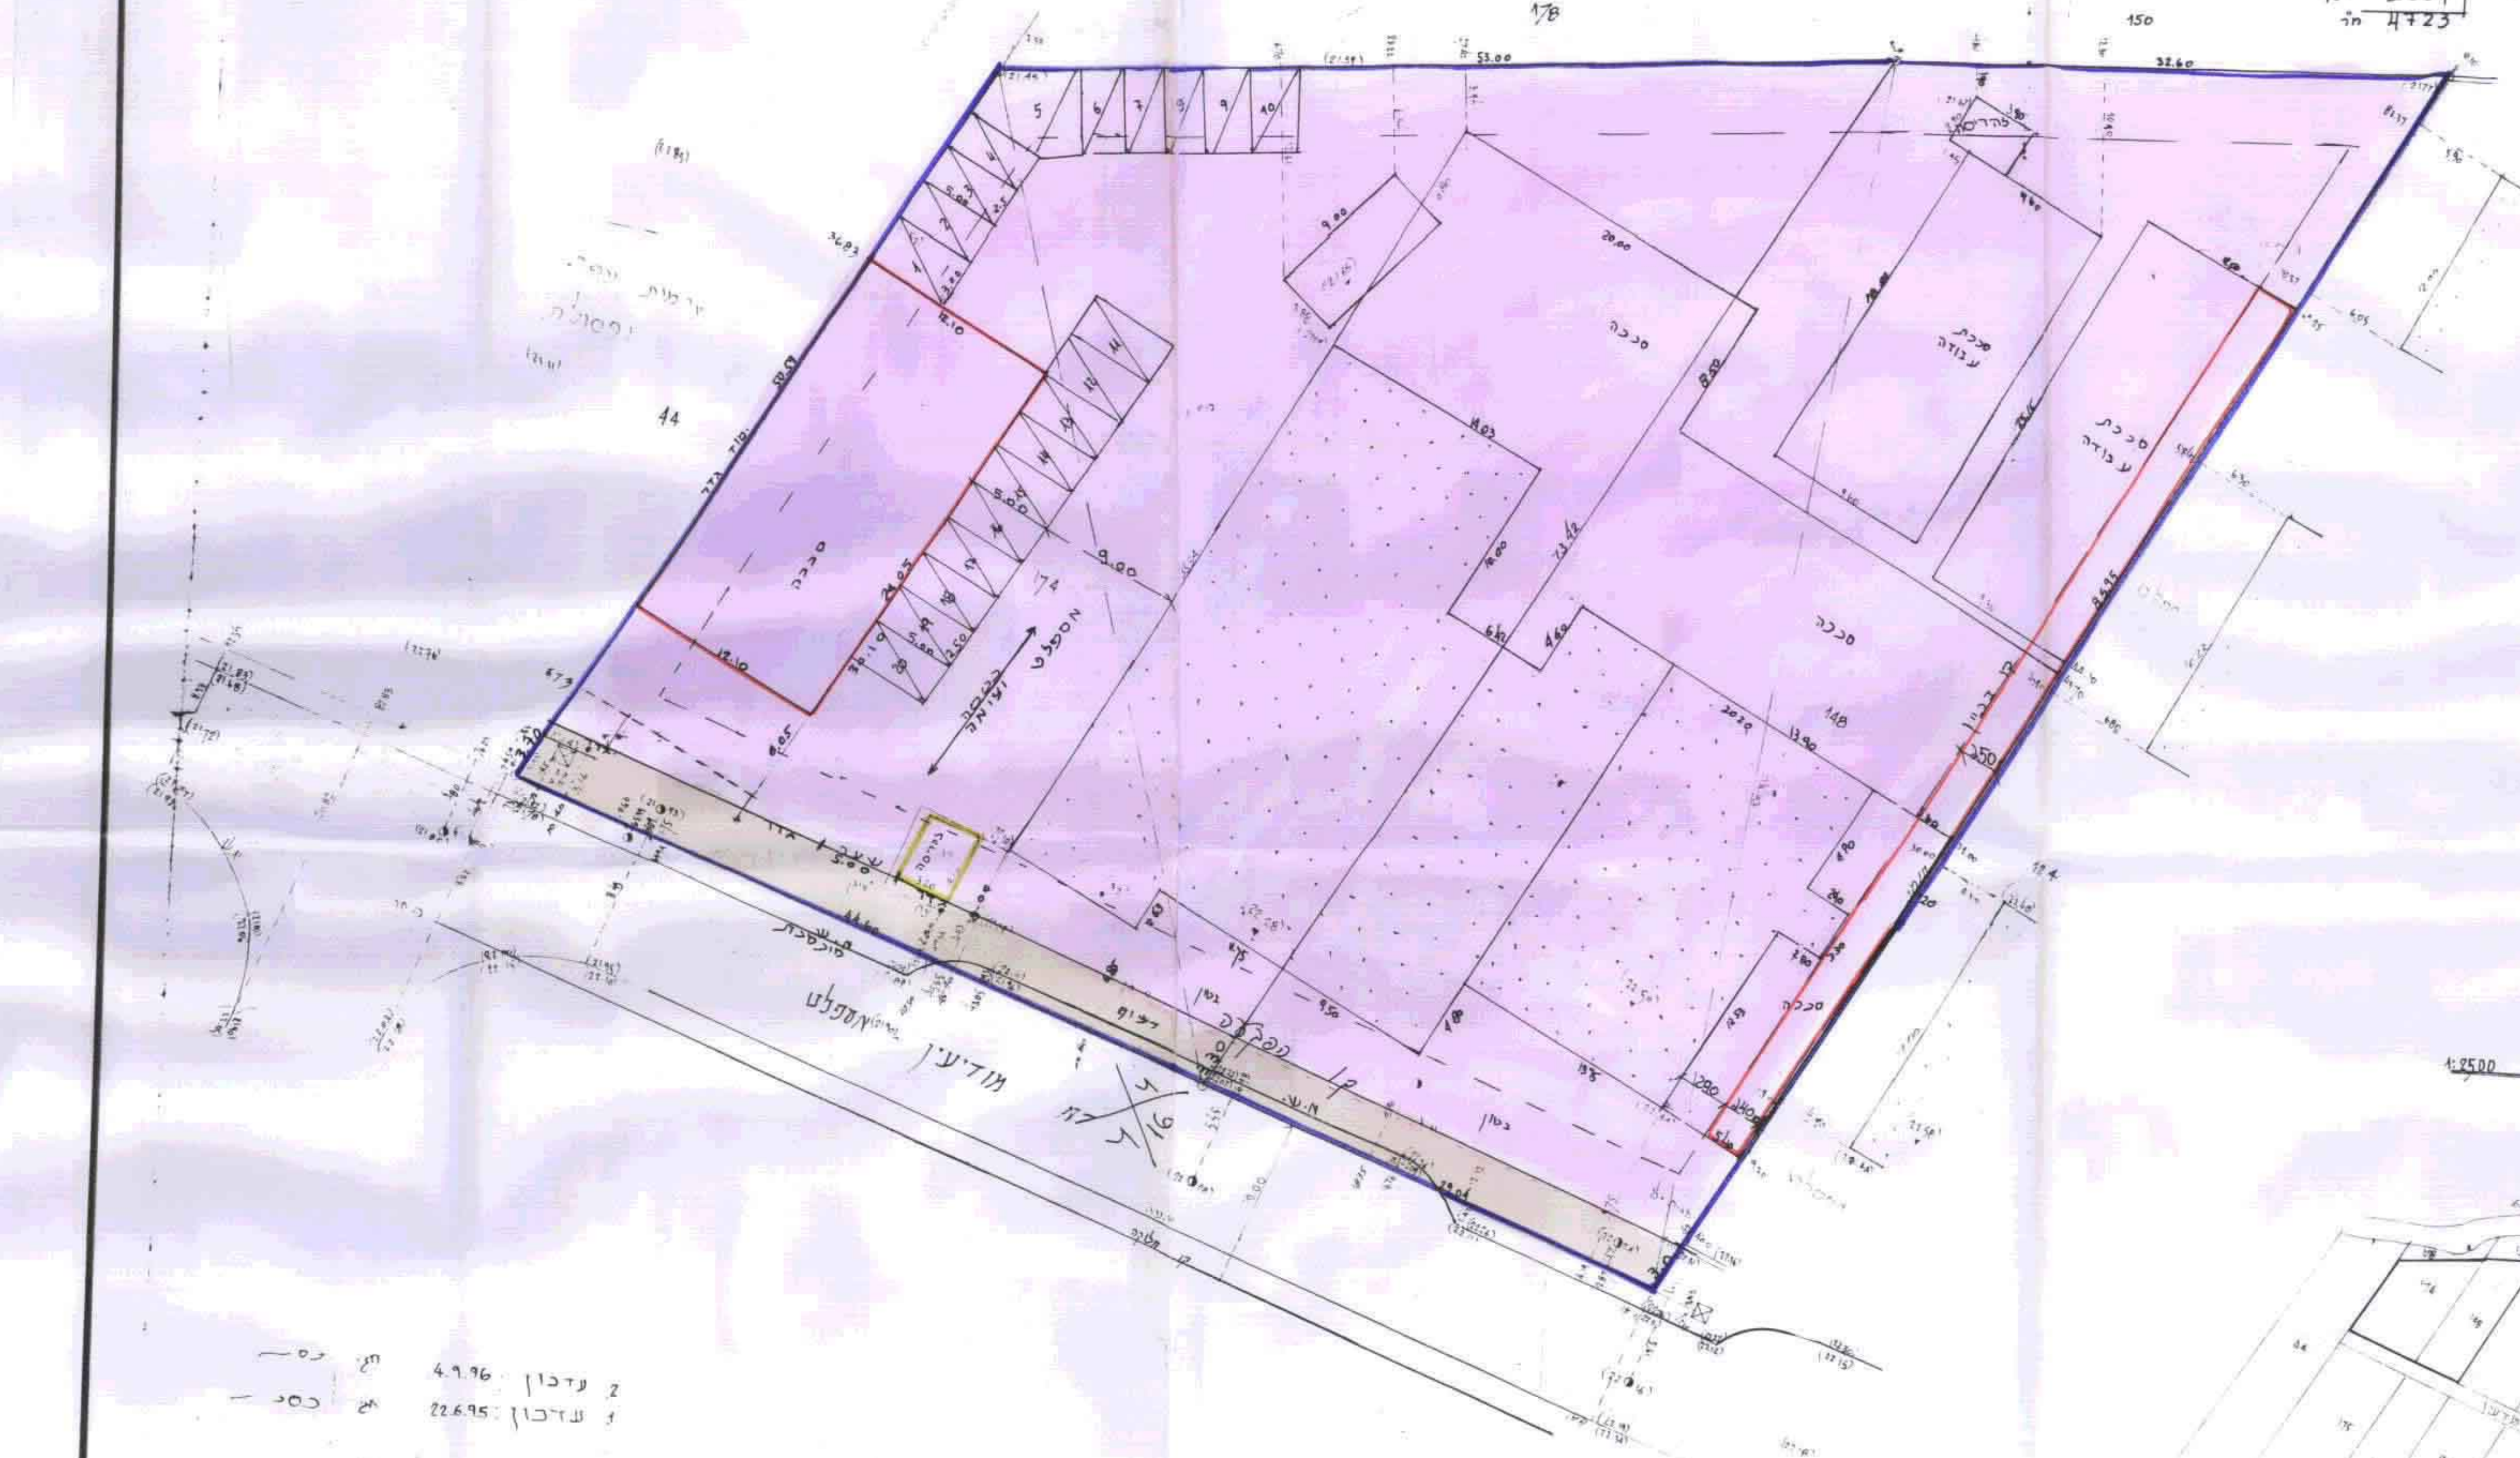

חשוב שטחים
שטח מבנים-סככות קיים 2470 מ"ר (לפי אופן סכך 52.4%)
מזה שטח סככות קיים מוצע 150 (לפי היקף)
שטח סככה לעגורן מוצע 291
סה"כ קיים מוצע 441
סה"כ הכולל כל השטחים במגרש 2761=58.4%

2 עדכון 4.9.96
1 עדכון 22.6.95

מאריך: 20.1.92
מועד תוספת: 20.1.92