

22/3/00 י"ז חשוון תש"ס
מכתב תכנון מקומי "לזרים" 6/3/00

תכנית מפורטת מס ג/22/3

שינוי למפורטת ג/8/3

משרד הפנים
מינהל מחוז מרכז/יפעת
2001-05-05
נתקבל
חוק מס

- מחוז : המרכז
נפה : רמלה
מקום : מושב יד רמב"ם
בעל הקרקע : מדינת ישראל
יורש התכנית : סרויה יששכר
גוש : 4775
חלקה : 41 (ארעי)
מגרש : 81

עורך התכנית : מהנדס אהרון לוטפטה
רקפת 13 כרמי יוסף
08-7286252
08-7286252
מאקס

משרד הפנים מחוז המרכז
חוק התכנון והבניה חש"ב-1965
אישור תכנית מס. 92/3/00
התכנית מאושרת מבח
סניף 108 (ג) לחוק
י"ר המורה המחוזית



שטח התכנית : 1.891 ד'

מקרא

- גבול התכנית
אזור מגורים ובעלי מקצוע ומשקי עד
דרך קיימת
אזור מגורים

27.10.00
התכנית נמצאת
במסגרת
התכנית
המפורטת
למגורים
במחוז
המרכז

מחלוקת המחוז
מהנדס אהרון לוטפטה
ממונה אזורית גור
18.01.2000
שמעון בינון

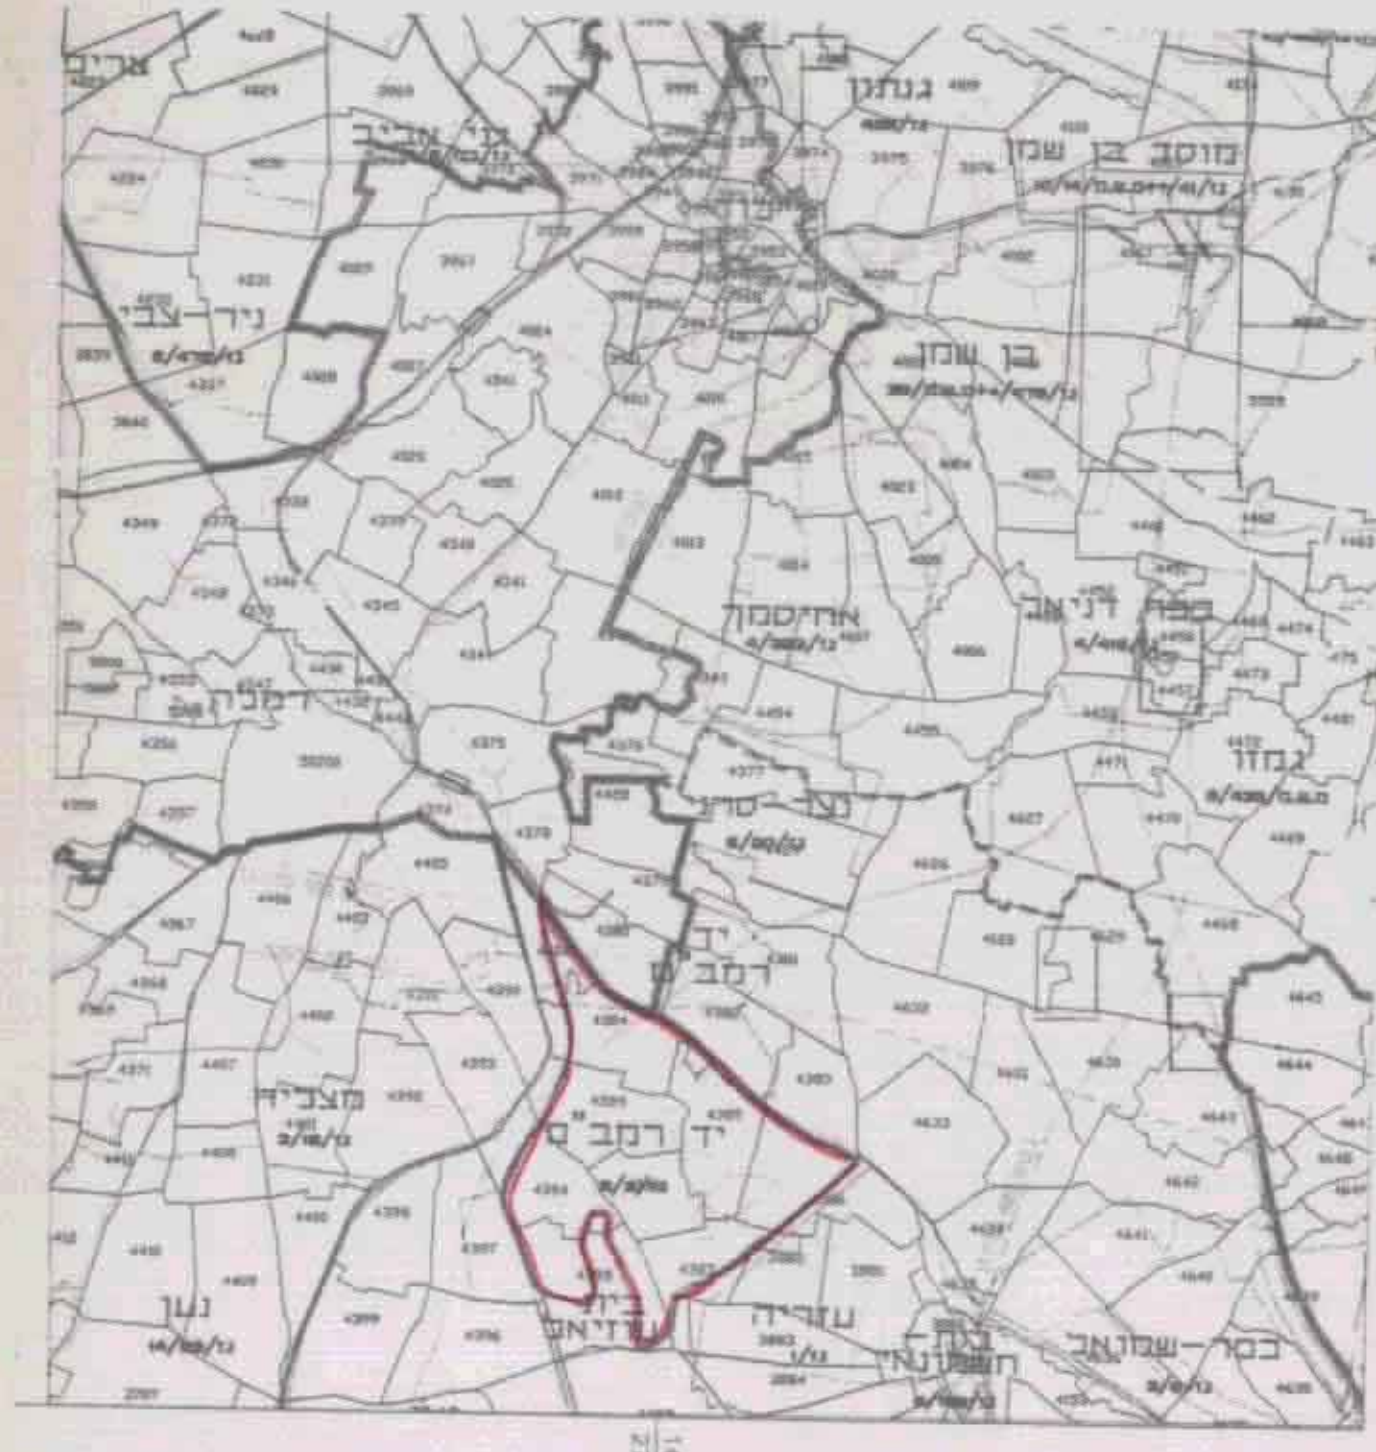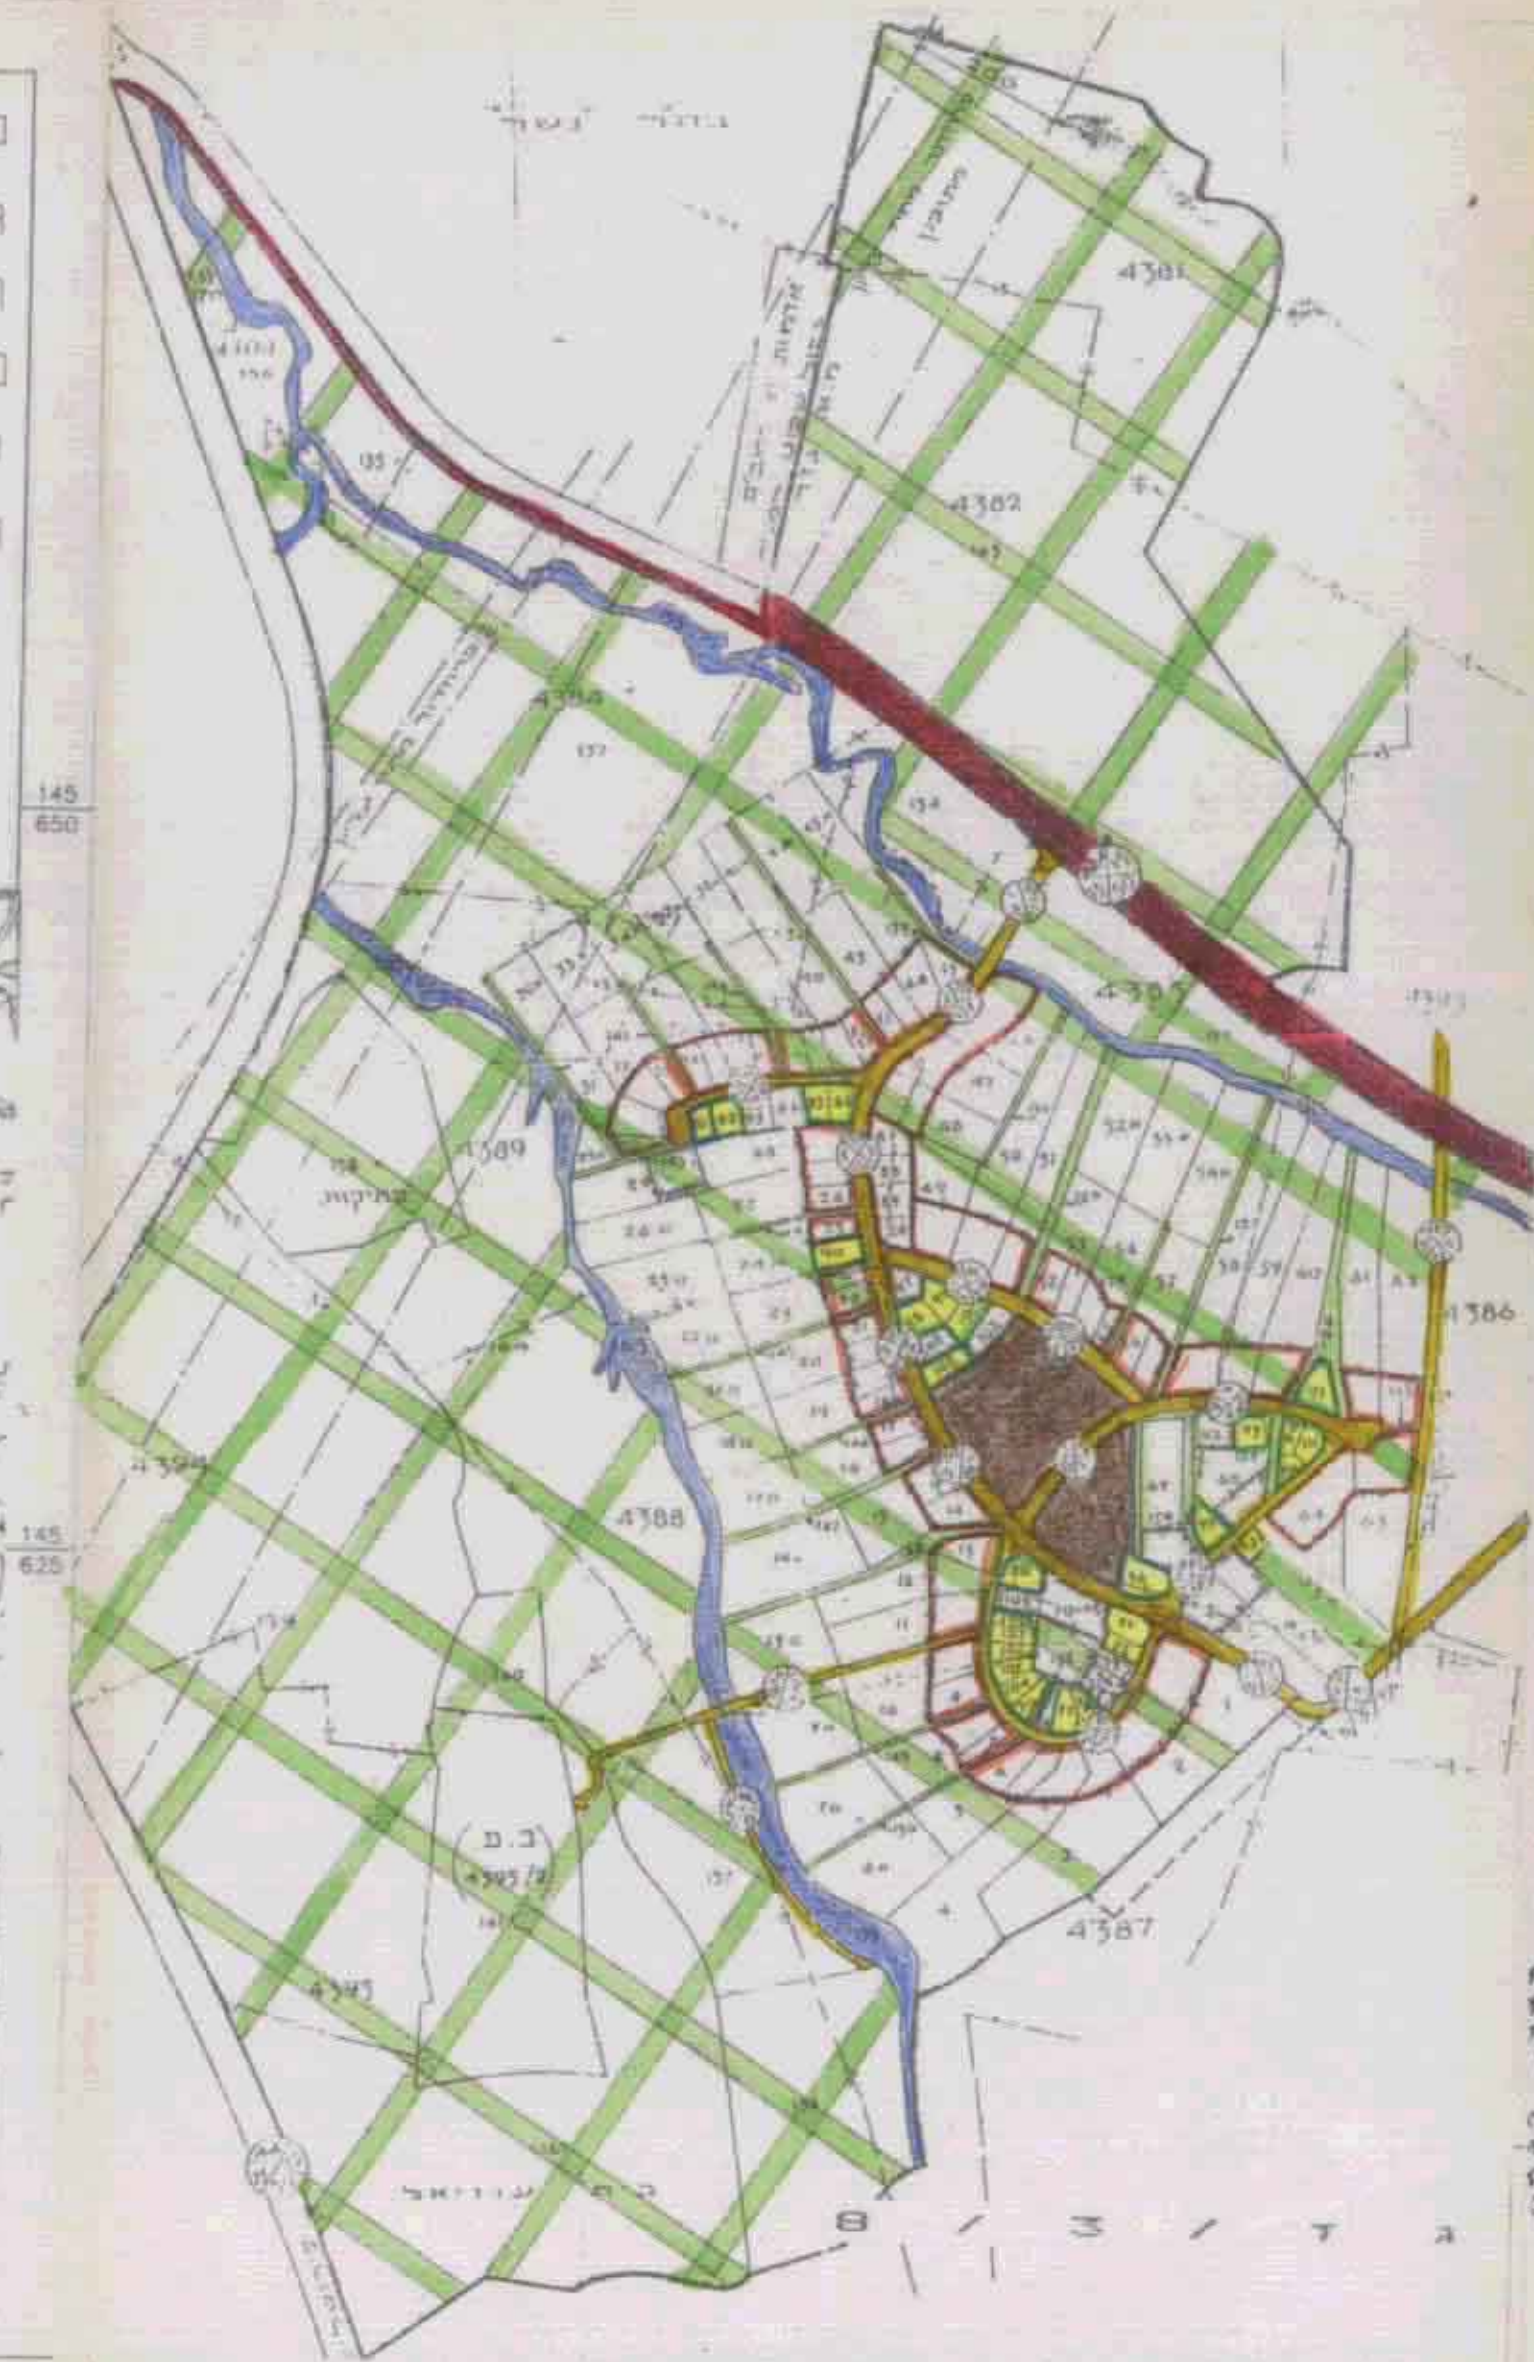


יד רמב"ם

גוש : 4775
חלקה : 41 (מס.ארעי)
מגרש : 81
שטח : 1.891 ד"מ
הוכן עבור : סרויה יששכר

הערות
והתכנית מבוססת על חפ"ת גוש רשום מס. 4775

מפה מצבית והגבלים

מ.מ. 1:250

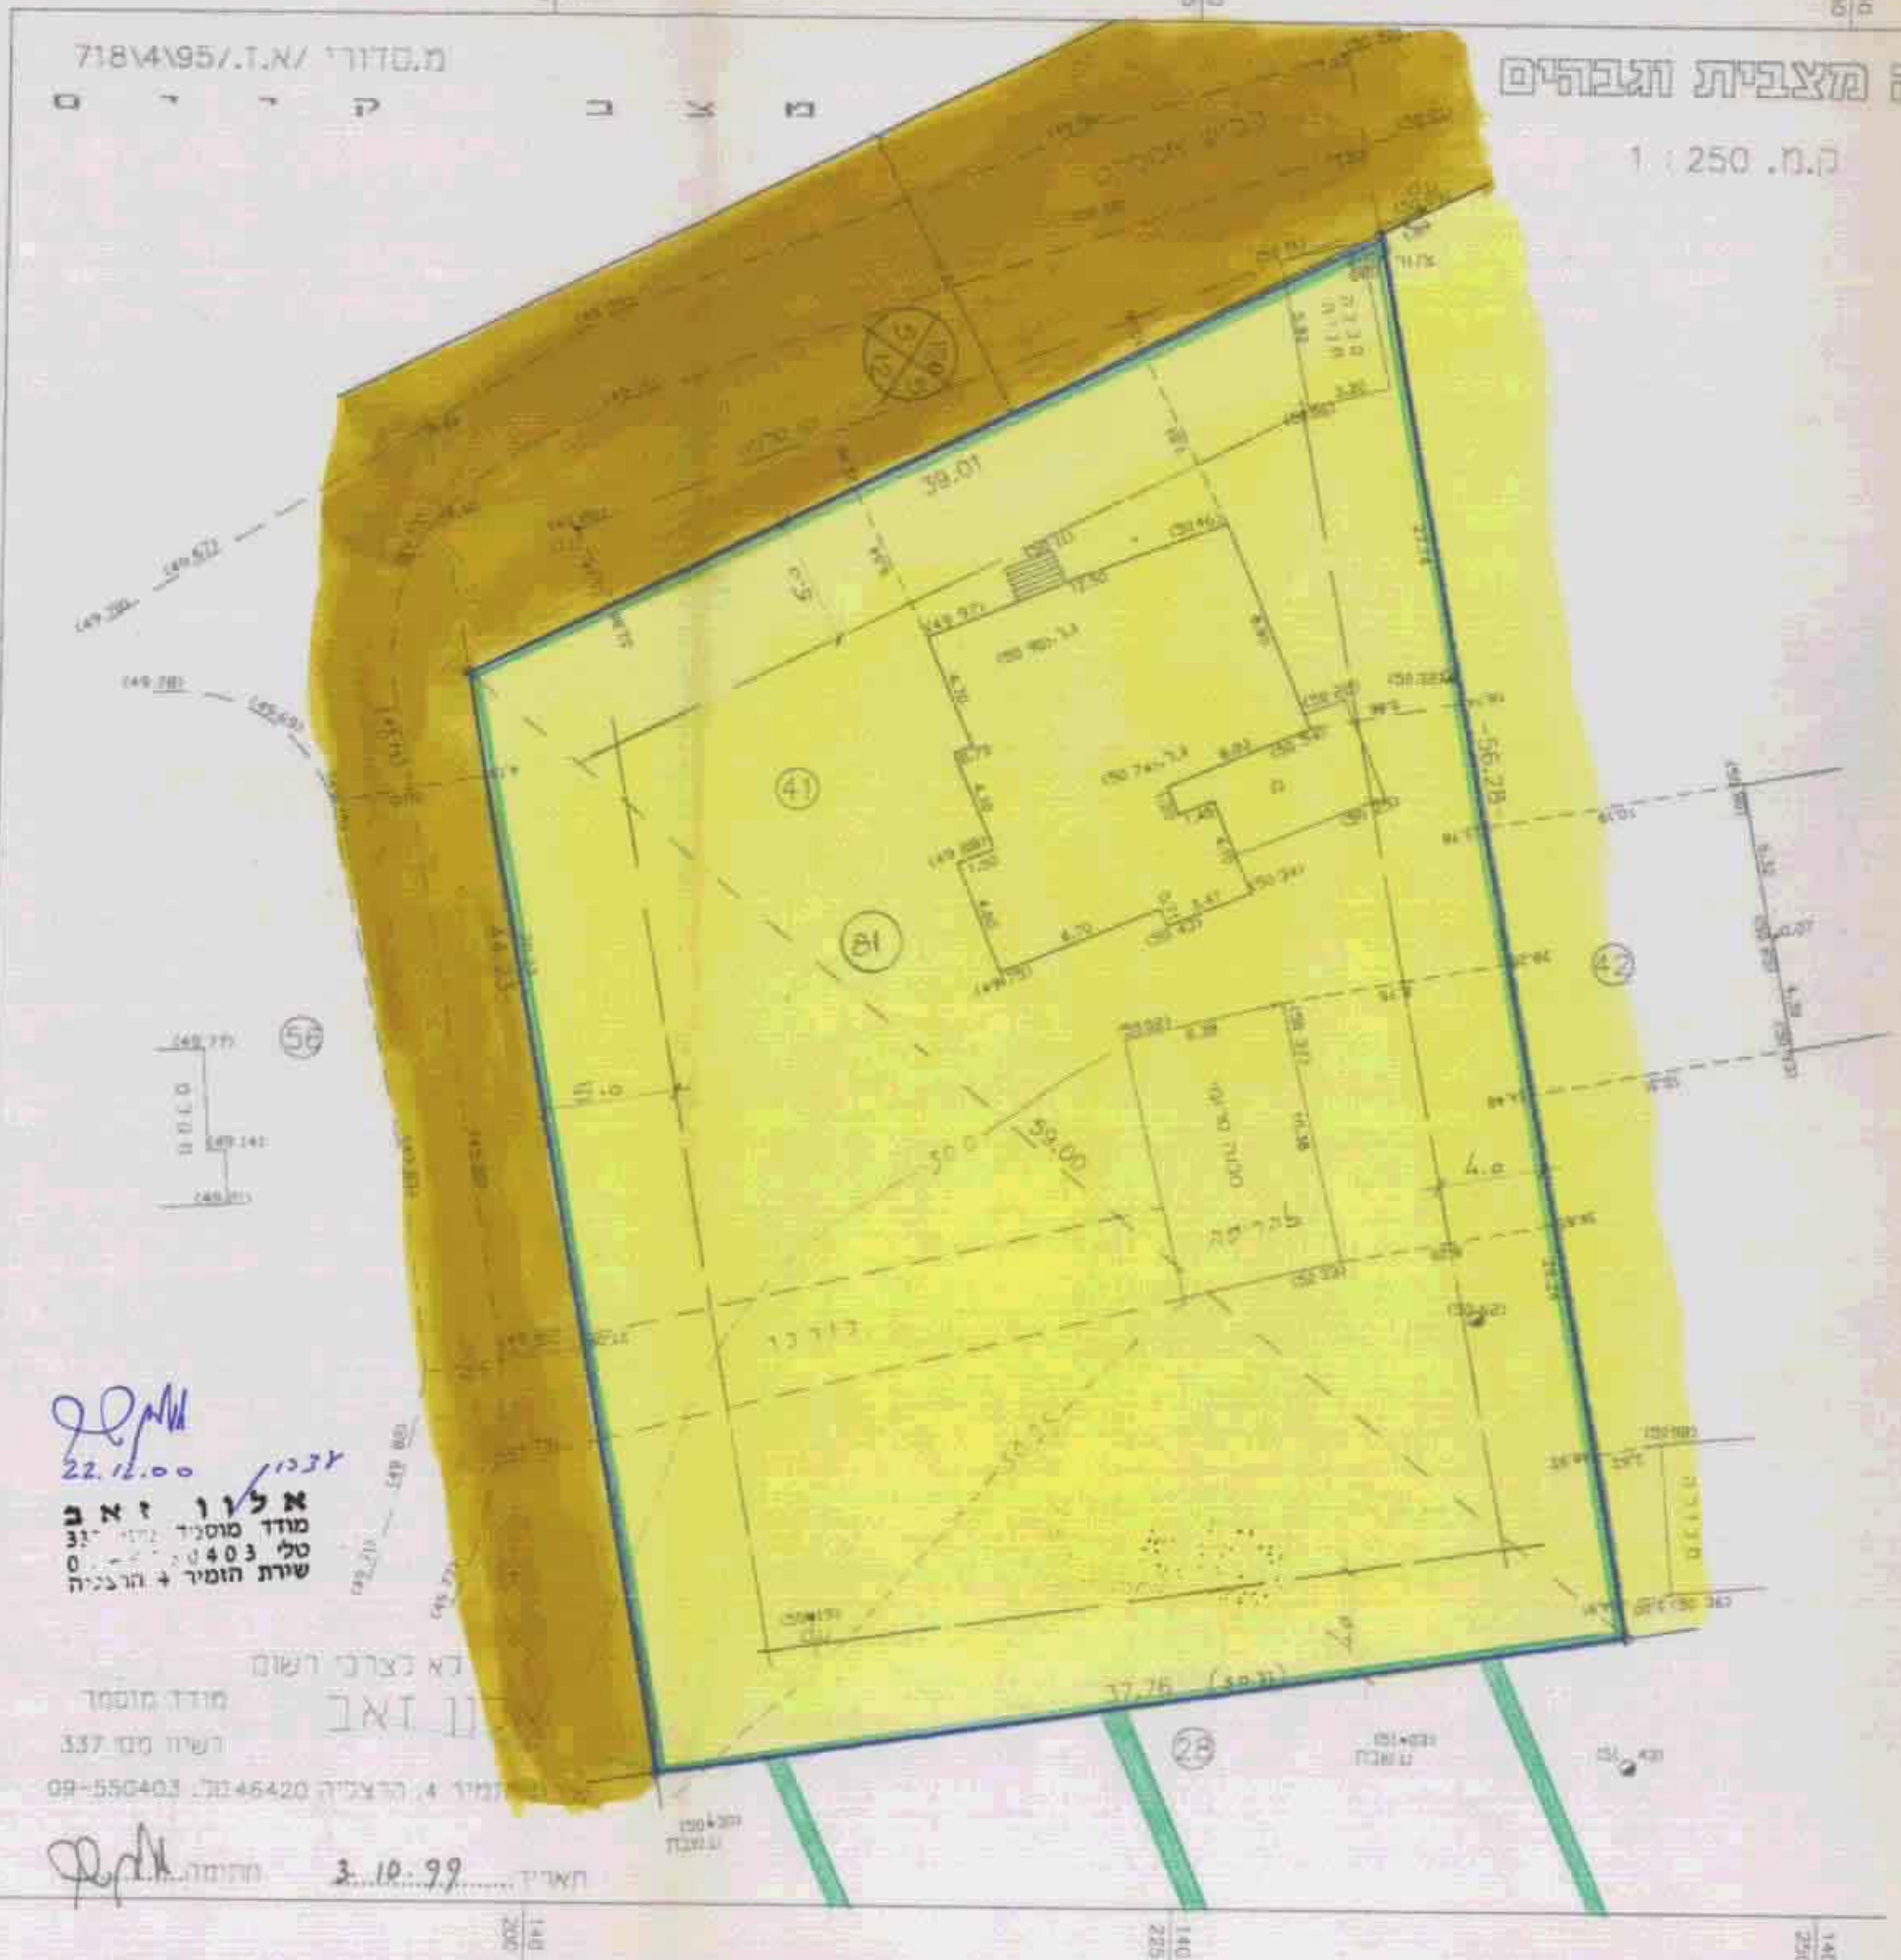

יד רמב"ם


גוש : 4775
חלקה : 41 (מס.ארעי)
מגרש : 81
שטח : 1.891 ד"מ
הוכן עבור : סרויה יששכר

הערות

והתכנית מבוססת על חפ"ת גוש רשום מס. 4775


לוח שטחים

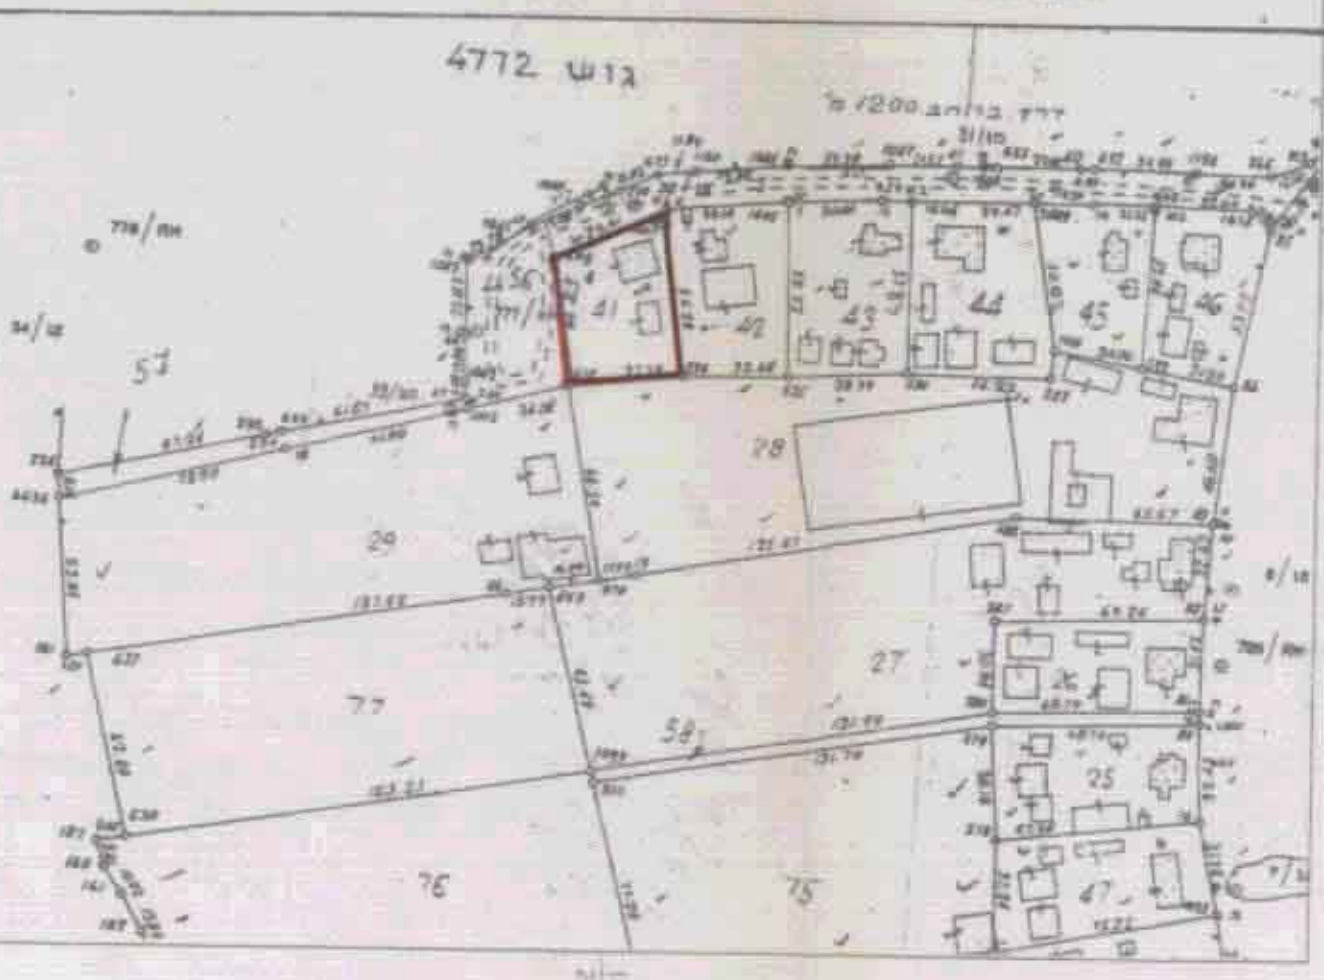

מפה מצבית והגבלים

מ.מ. 1:250

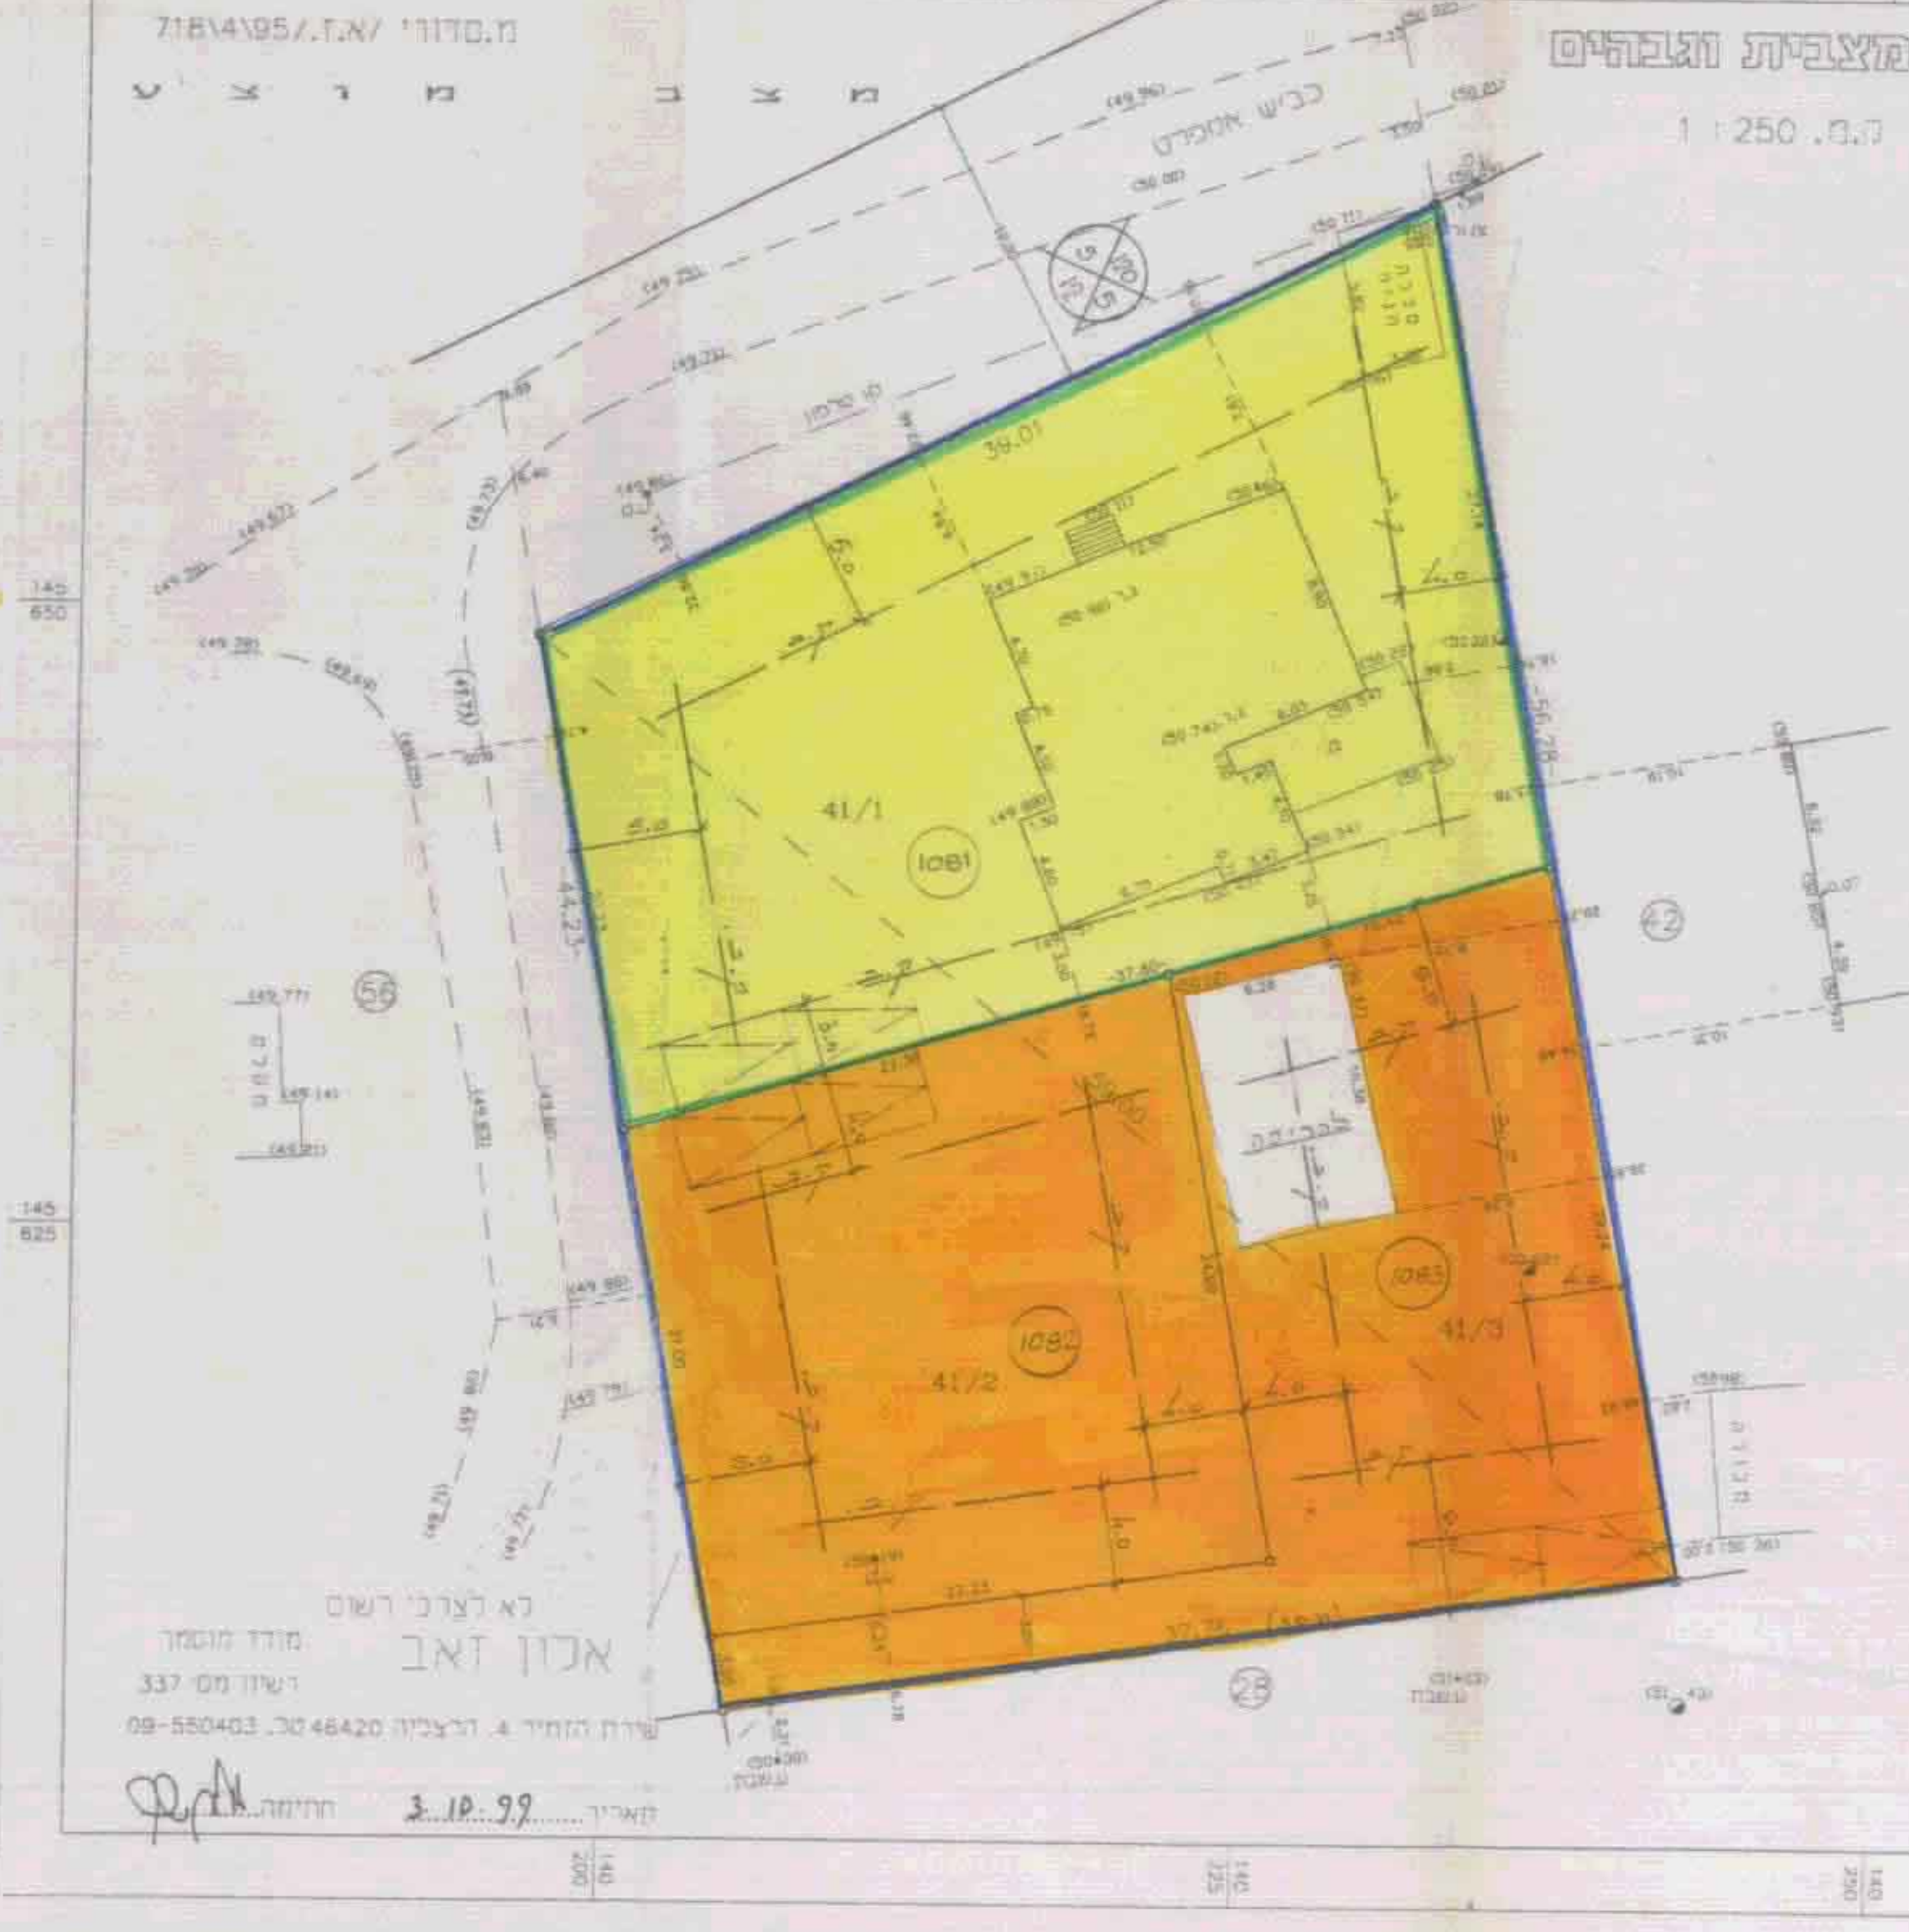

לא לצרכי רישום
09-550403
תאריך: 3.10.99
חתימה: [Signature]