

הגוי כ"ב תמוז/תשס"ד 4/8004 רצ/מס רצ/מס 7

מרחב תכנון מקומי ראשון לציון
 תכנית שינוי מתאר מס רצ/מס/מק/4/8004
 המהווה שינוי לתכנית מתאר ממורטת רצ/מס/מק/8004 ב בתוקף
 ו- רצ/מס/מק/1/1 בתוקף על כל תקוניה




מחוז: מרכז
 נפה: רחובות
 מקום: ראשון לציון
 גוש: 6093
 חלקה: 400
 מגרש: 1046
 שטח התכנית: 0.928 דונם
 היום: עדי וזהבה סעיד
 בעל הקרקע: עדי סעיד, מיכאל סעיד, גבריאל סעיד
 המחכנן: אורנה סדמון - אדריכלית



הפקדה י.כ. תאריך עמוד
 אישור י.כ. תאריך עמוד

חתימת המחכנן: אורנה סדמון
 חתימת יום ומגיש: חתימת בעל הקרקע

- מקרא:
- גבול התכנית
 - דרך קיימת
 - דרך מוצעת
 - אזור מגורים א'
 - אזור מגורים ג'
 - שטח צבורי פתוח
 - שביד הולכי רגל ומעבר לרכב
 - שטח מסחרי
 - דרך משולבת
 - אזור חקלאי
 - מספר דרך
 - סו כניו
 - רחוב דרך

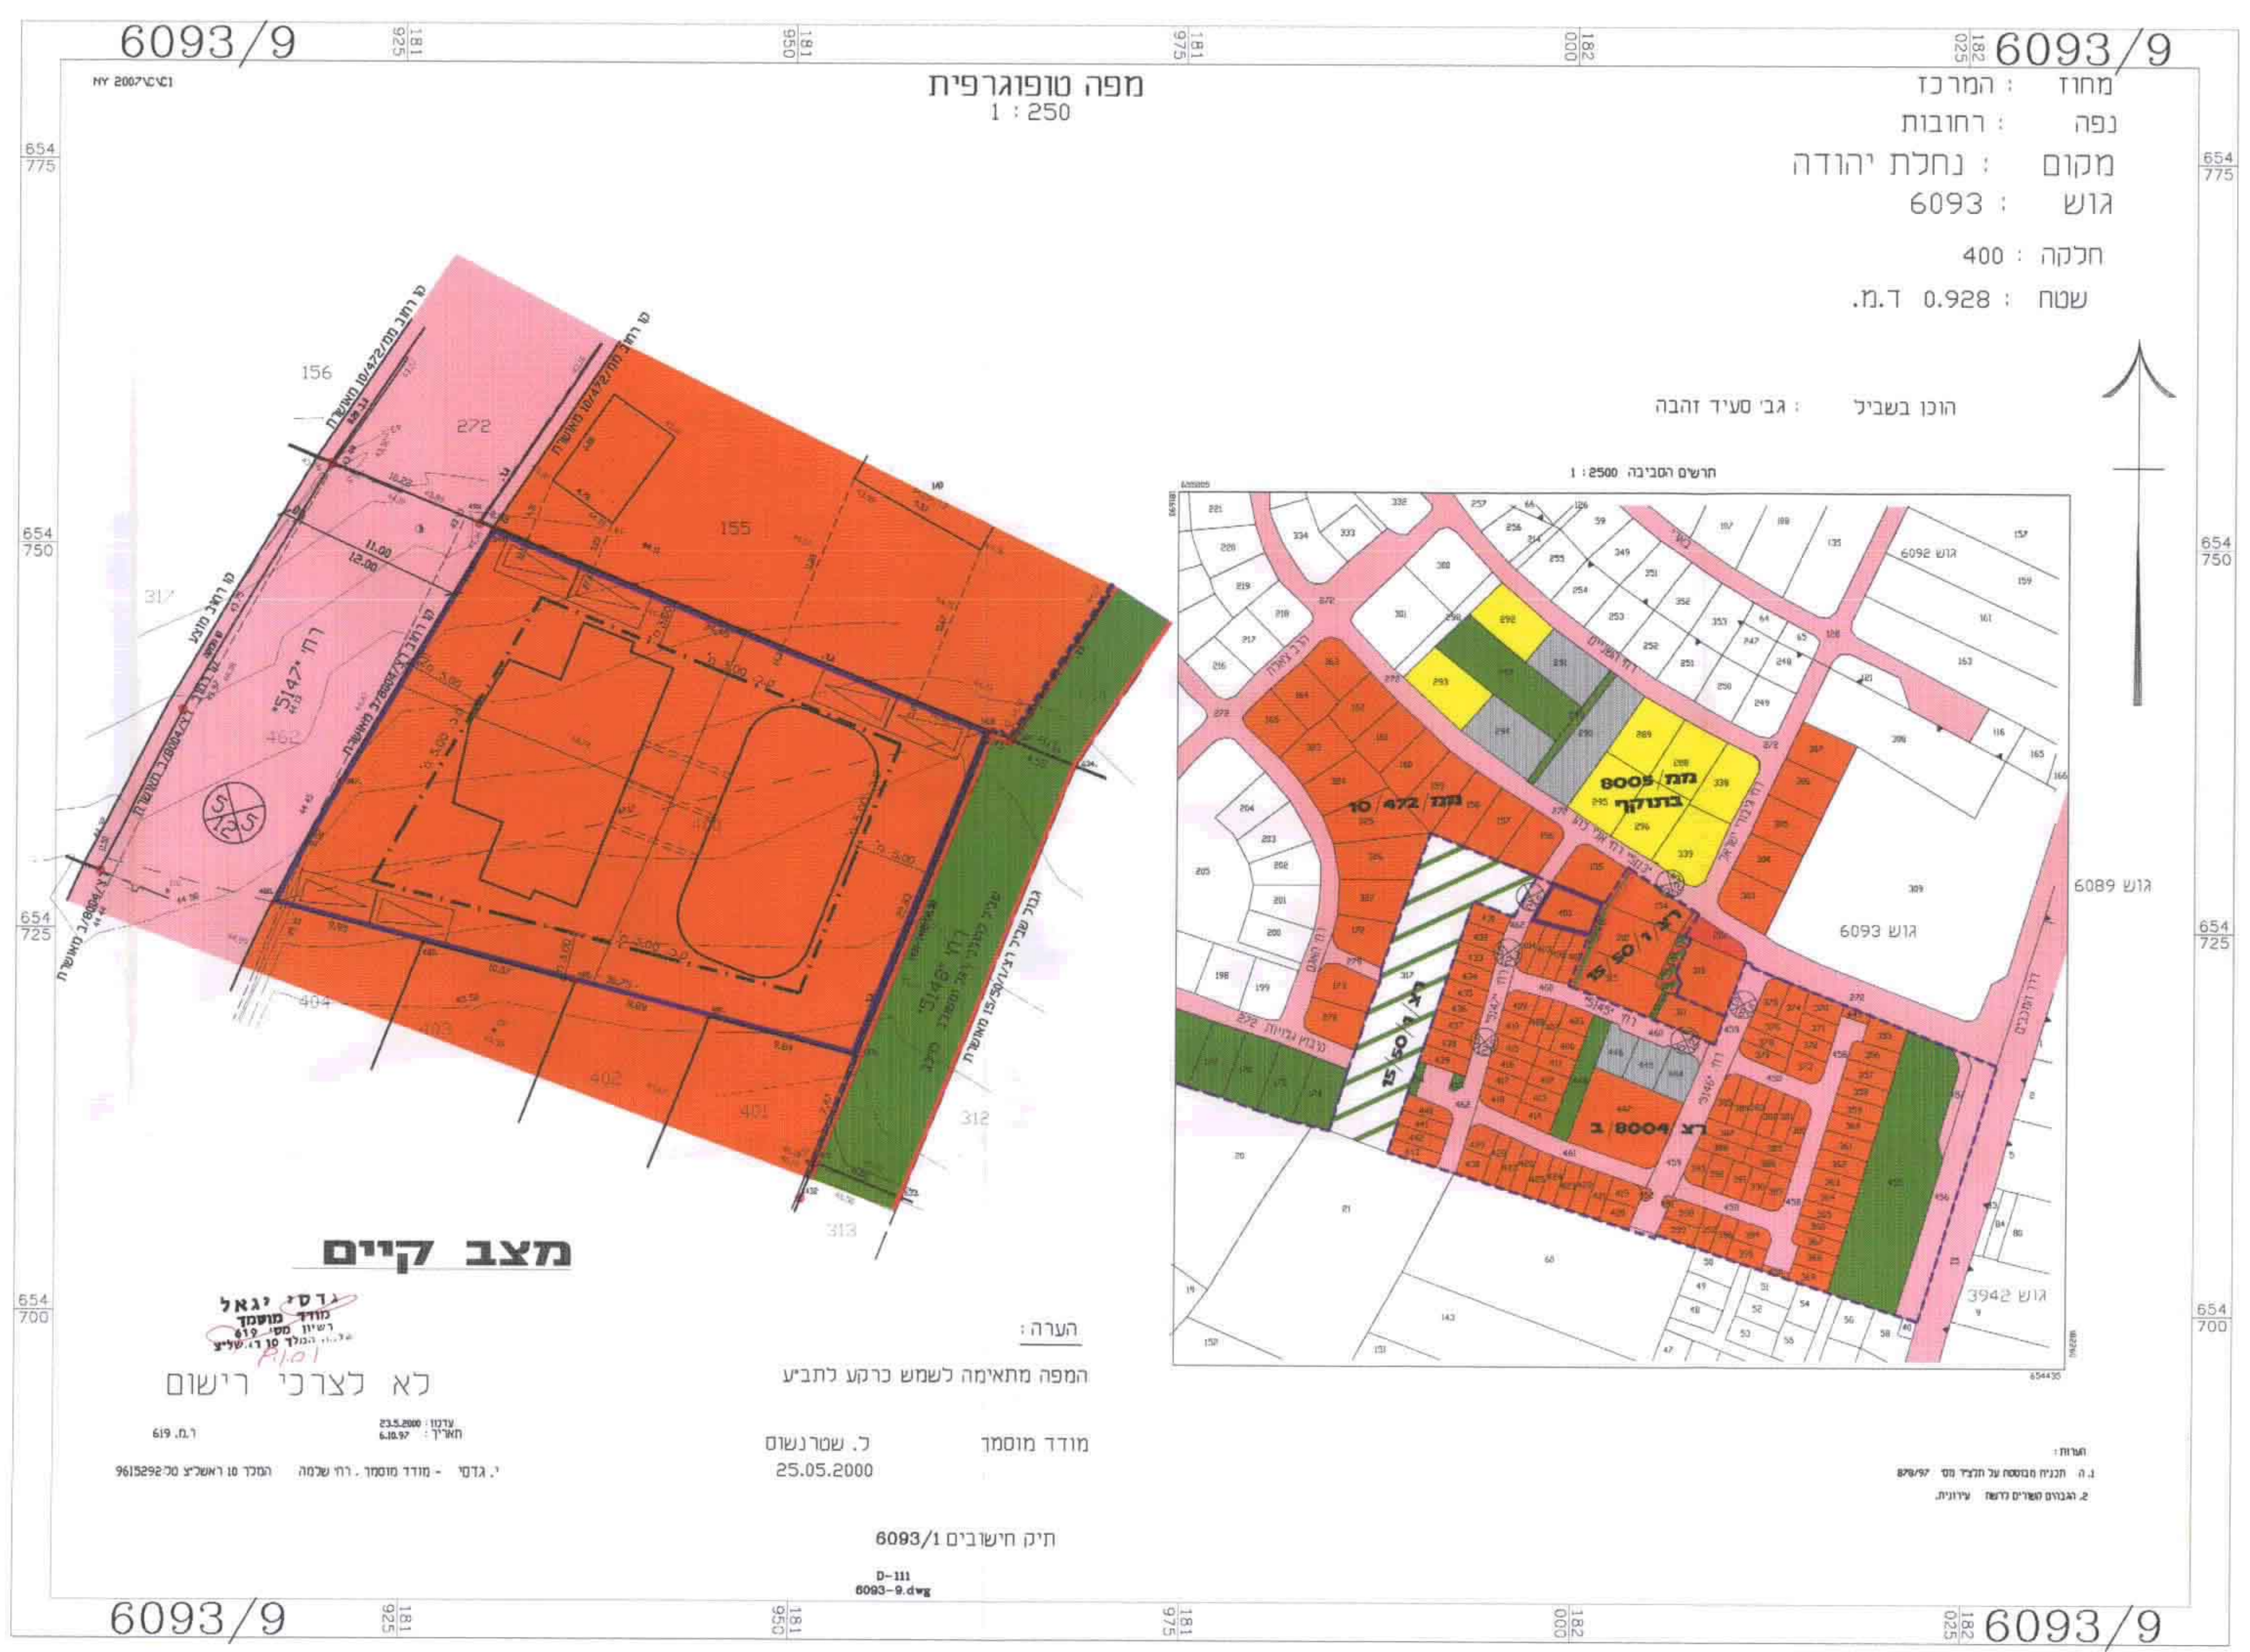

מפה טופוגרפית
 1 : 250

הוכן בשביל : גבי סעיד זהבה

מצב קיים

הערות:
 1. תנאי הסכמה על תכנית השינוי
 2. הגנת שטחים נדרש עיונית.

מודר מוסמך: ל. שטרנשוס
 25.05.2000

תיק חישובים/1/6093

D-111
 0093-9.dwg



מפה טופוגרפית
 1 : 250

הוכן בשביל : גבי סעיד זהבה


מצב מוצע

הערות:
 1. תנאי הסכמה על תכנית השינוי
 2. הגנת שטחים נדרש עיונית.

מודר מוסמך: ל. שטרנשוס
 25.05.2000

תיק חישובים/10/6093

D-111
 0093-9.dwg

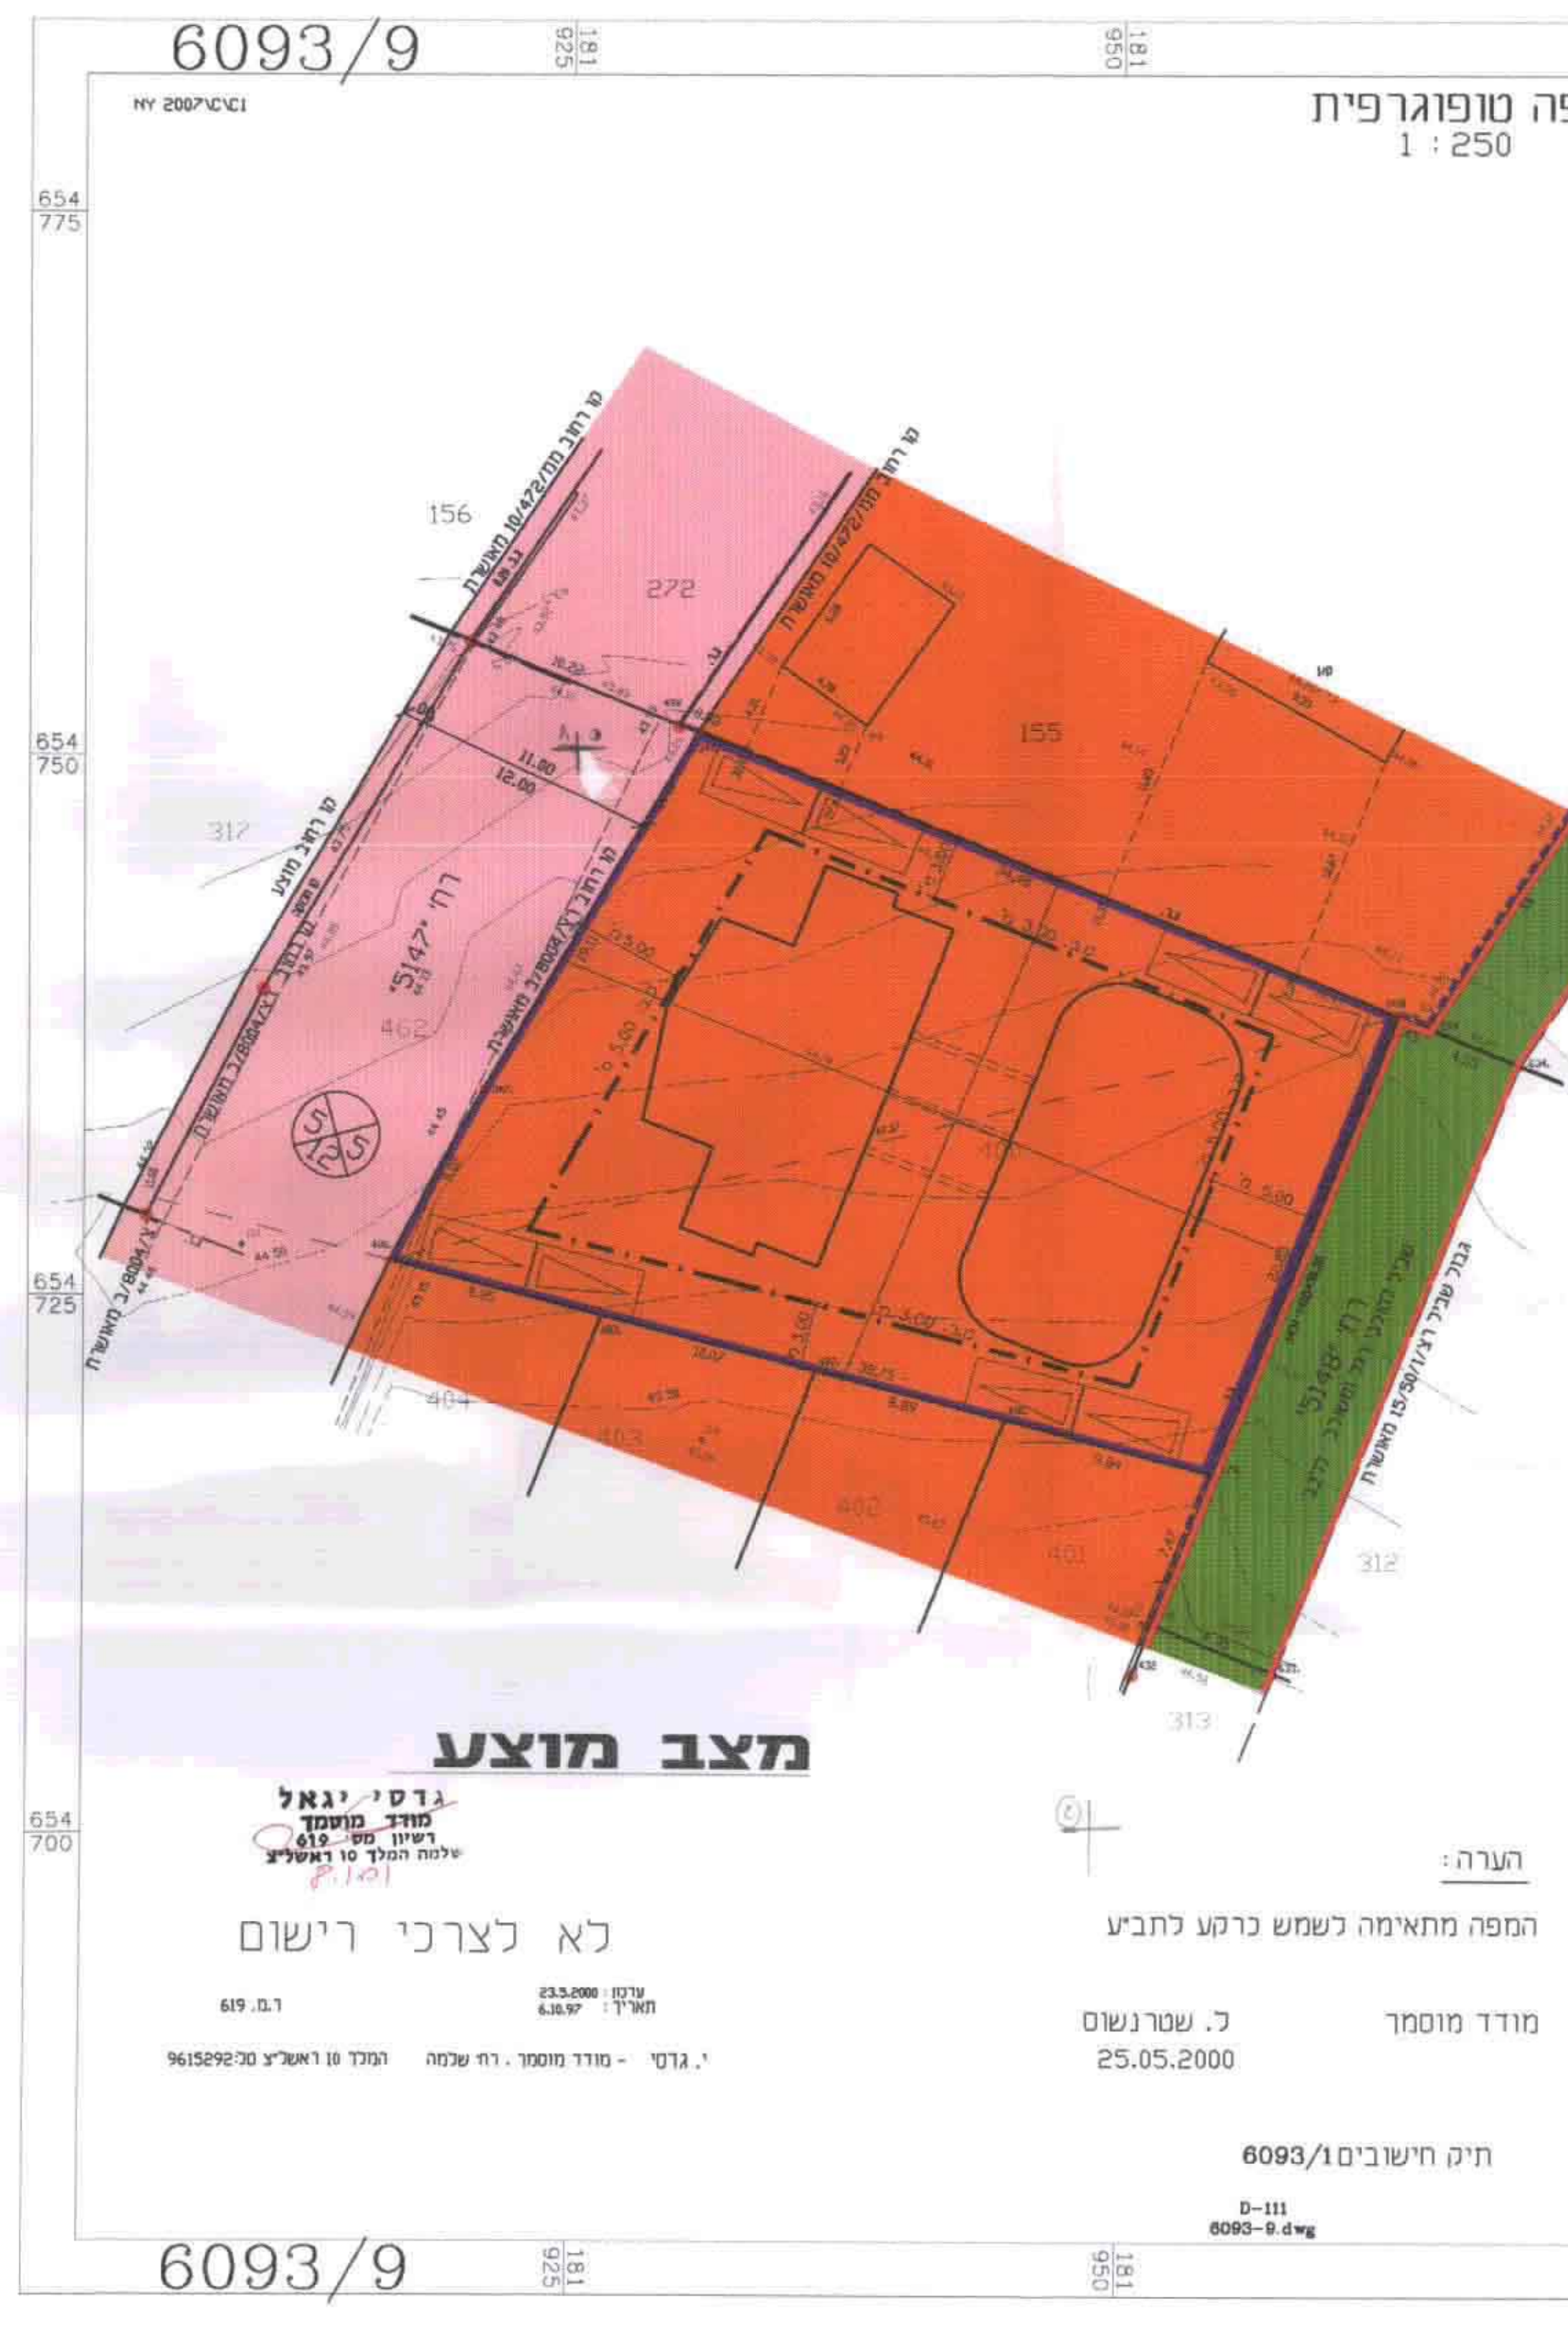

מפה טופוגרפית
 1 : 250

הוכן בשביל : גבי סעיד זהבה

מצב מוצע

הערות:
 1. תנאי הסכמה על תכנית השינוי
 2. הגנת שטחים נדרש עיונית.

מודר מוסמך: ל. שטרנשוס
 25.05.2000

תיק חישובים/10/6093

D-111
 0093-9.dwg