



מרחב תכנון מקומי ראשון לציון
תכנית בנין ערים רצ/מק/13/101
שני לתכנית מתאר רצ/101/1 רצ/101/1 על תיקוניה
ראשון לציון

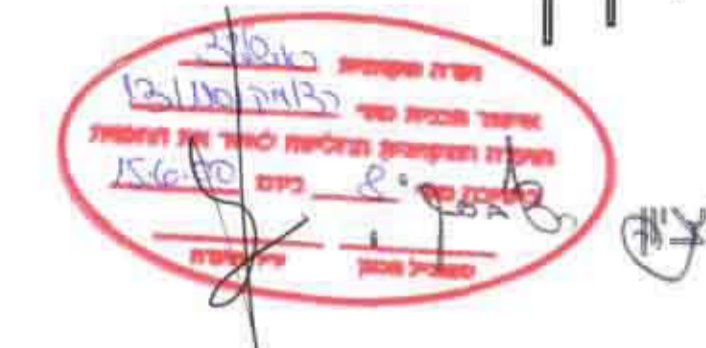

- מחוז : המרכז
- נפה : רחובות
- מקום : ראשון לציון
- גוש : 3932
- חלקה : 198
- מיקום : רחוב נחמה 1 ראשון לציון
- שטח התכנית : 0.805 מ"ר
- בעלי הקרקע : א.ג.ו. נכסים ובנייה בע"מ
- היוזם : רחוב שדרות העצמאות 57 בת-ם
- המתכנן : אלברטו גבסו ובניו בע"מ
- ענת גיא גלמן אדריכלית
- רחוב מחנה ז'סר 16 נוה צדק ת"א



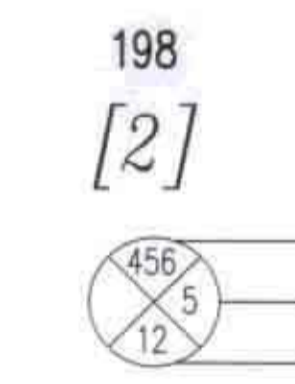


198
[2]

החיתומת
 נכסים ובנייה בע"מ
 ש"ד העצמאות 57 בת-ם
 טל 5082777
 03-5082777

ענת גיא-גלמן
 אדריכלית
 ת"א-7947

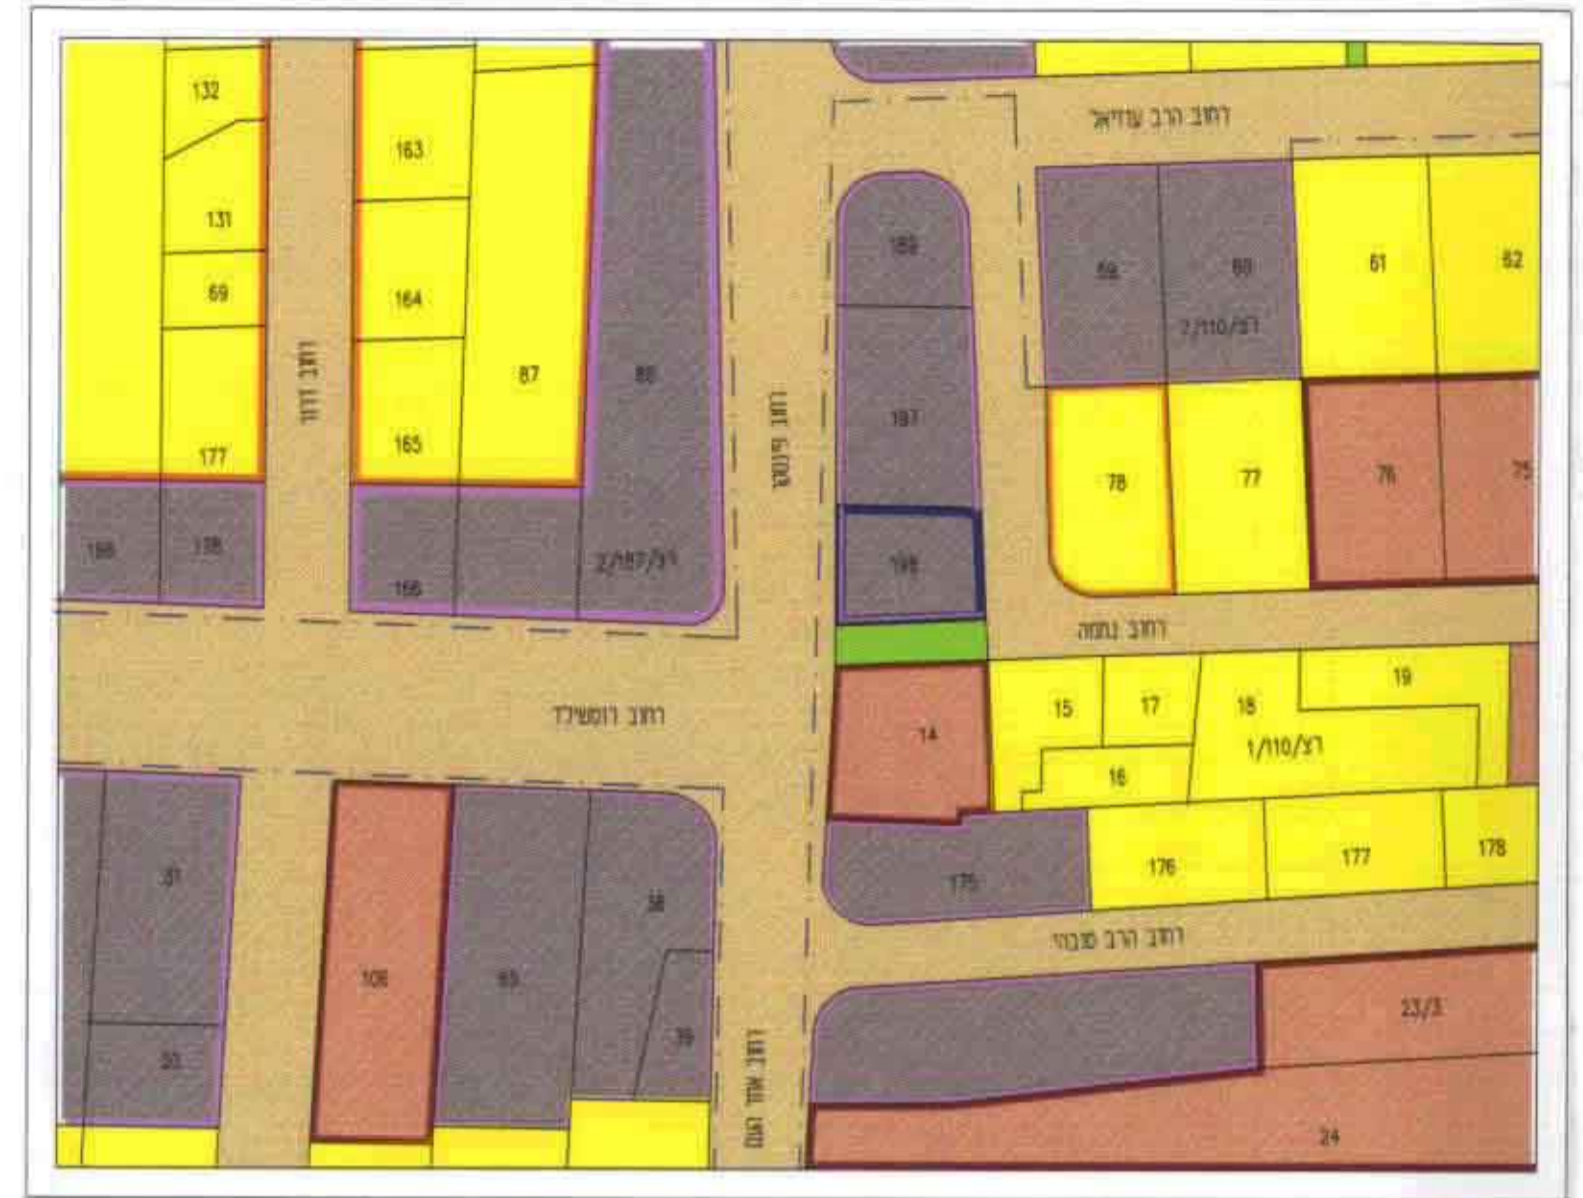

תרשים סביבה ק.מ. 1:250

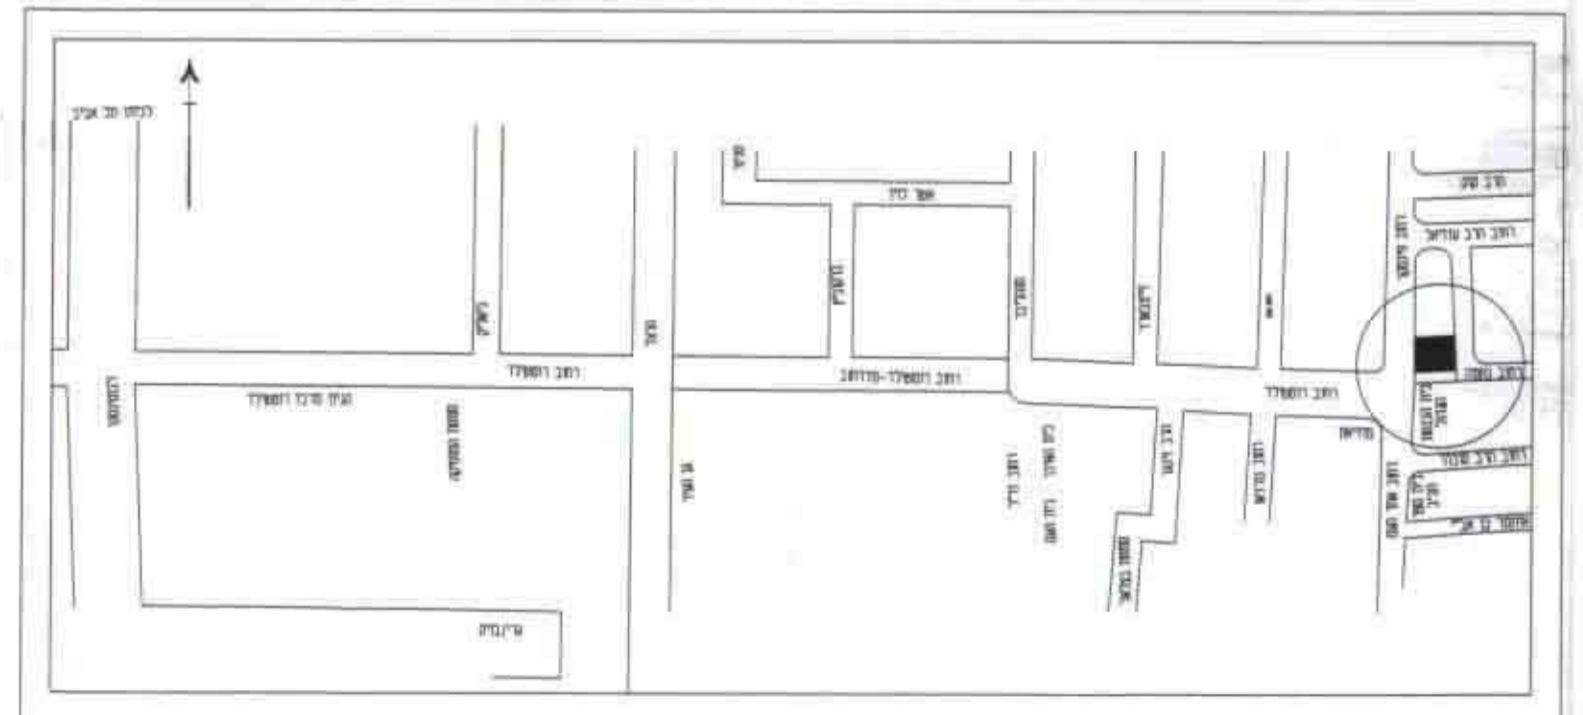

תרשים התמצאות


מפה טופוגרפית
 קנה"מ : 1:250
 מקום : ראשון לציון
 גוש : 3932
 חלקה : 198
 שטח : 0.805 ד.מ.
 הוכן עבור : מר גבסו

לוח שטחים

שטח	מספר חלקות	השטחים בדונמים מ"ר
דרך	1.1	0.040
שטח	1.2	0.432
שטח	1.3	0.133
שטח	198	0.805

השרות :
 1. התכנית מבוססת על מפת הגוש
 2. המסמכים בסדרים הם גבולות קנינים הקשורים לרשות הגבולה השרותית
 3. החוקקה לפי תעוד ש"ד מס 256/98/א.מ.

5.5.00
 מודד מספר
 (רשיון מס 552)
 לא לצרכי רישום
אביגדור מזור
 רח רוטשניד 102, ראשון לציון
 טל : 03-9654095

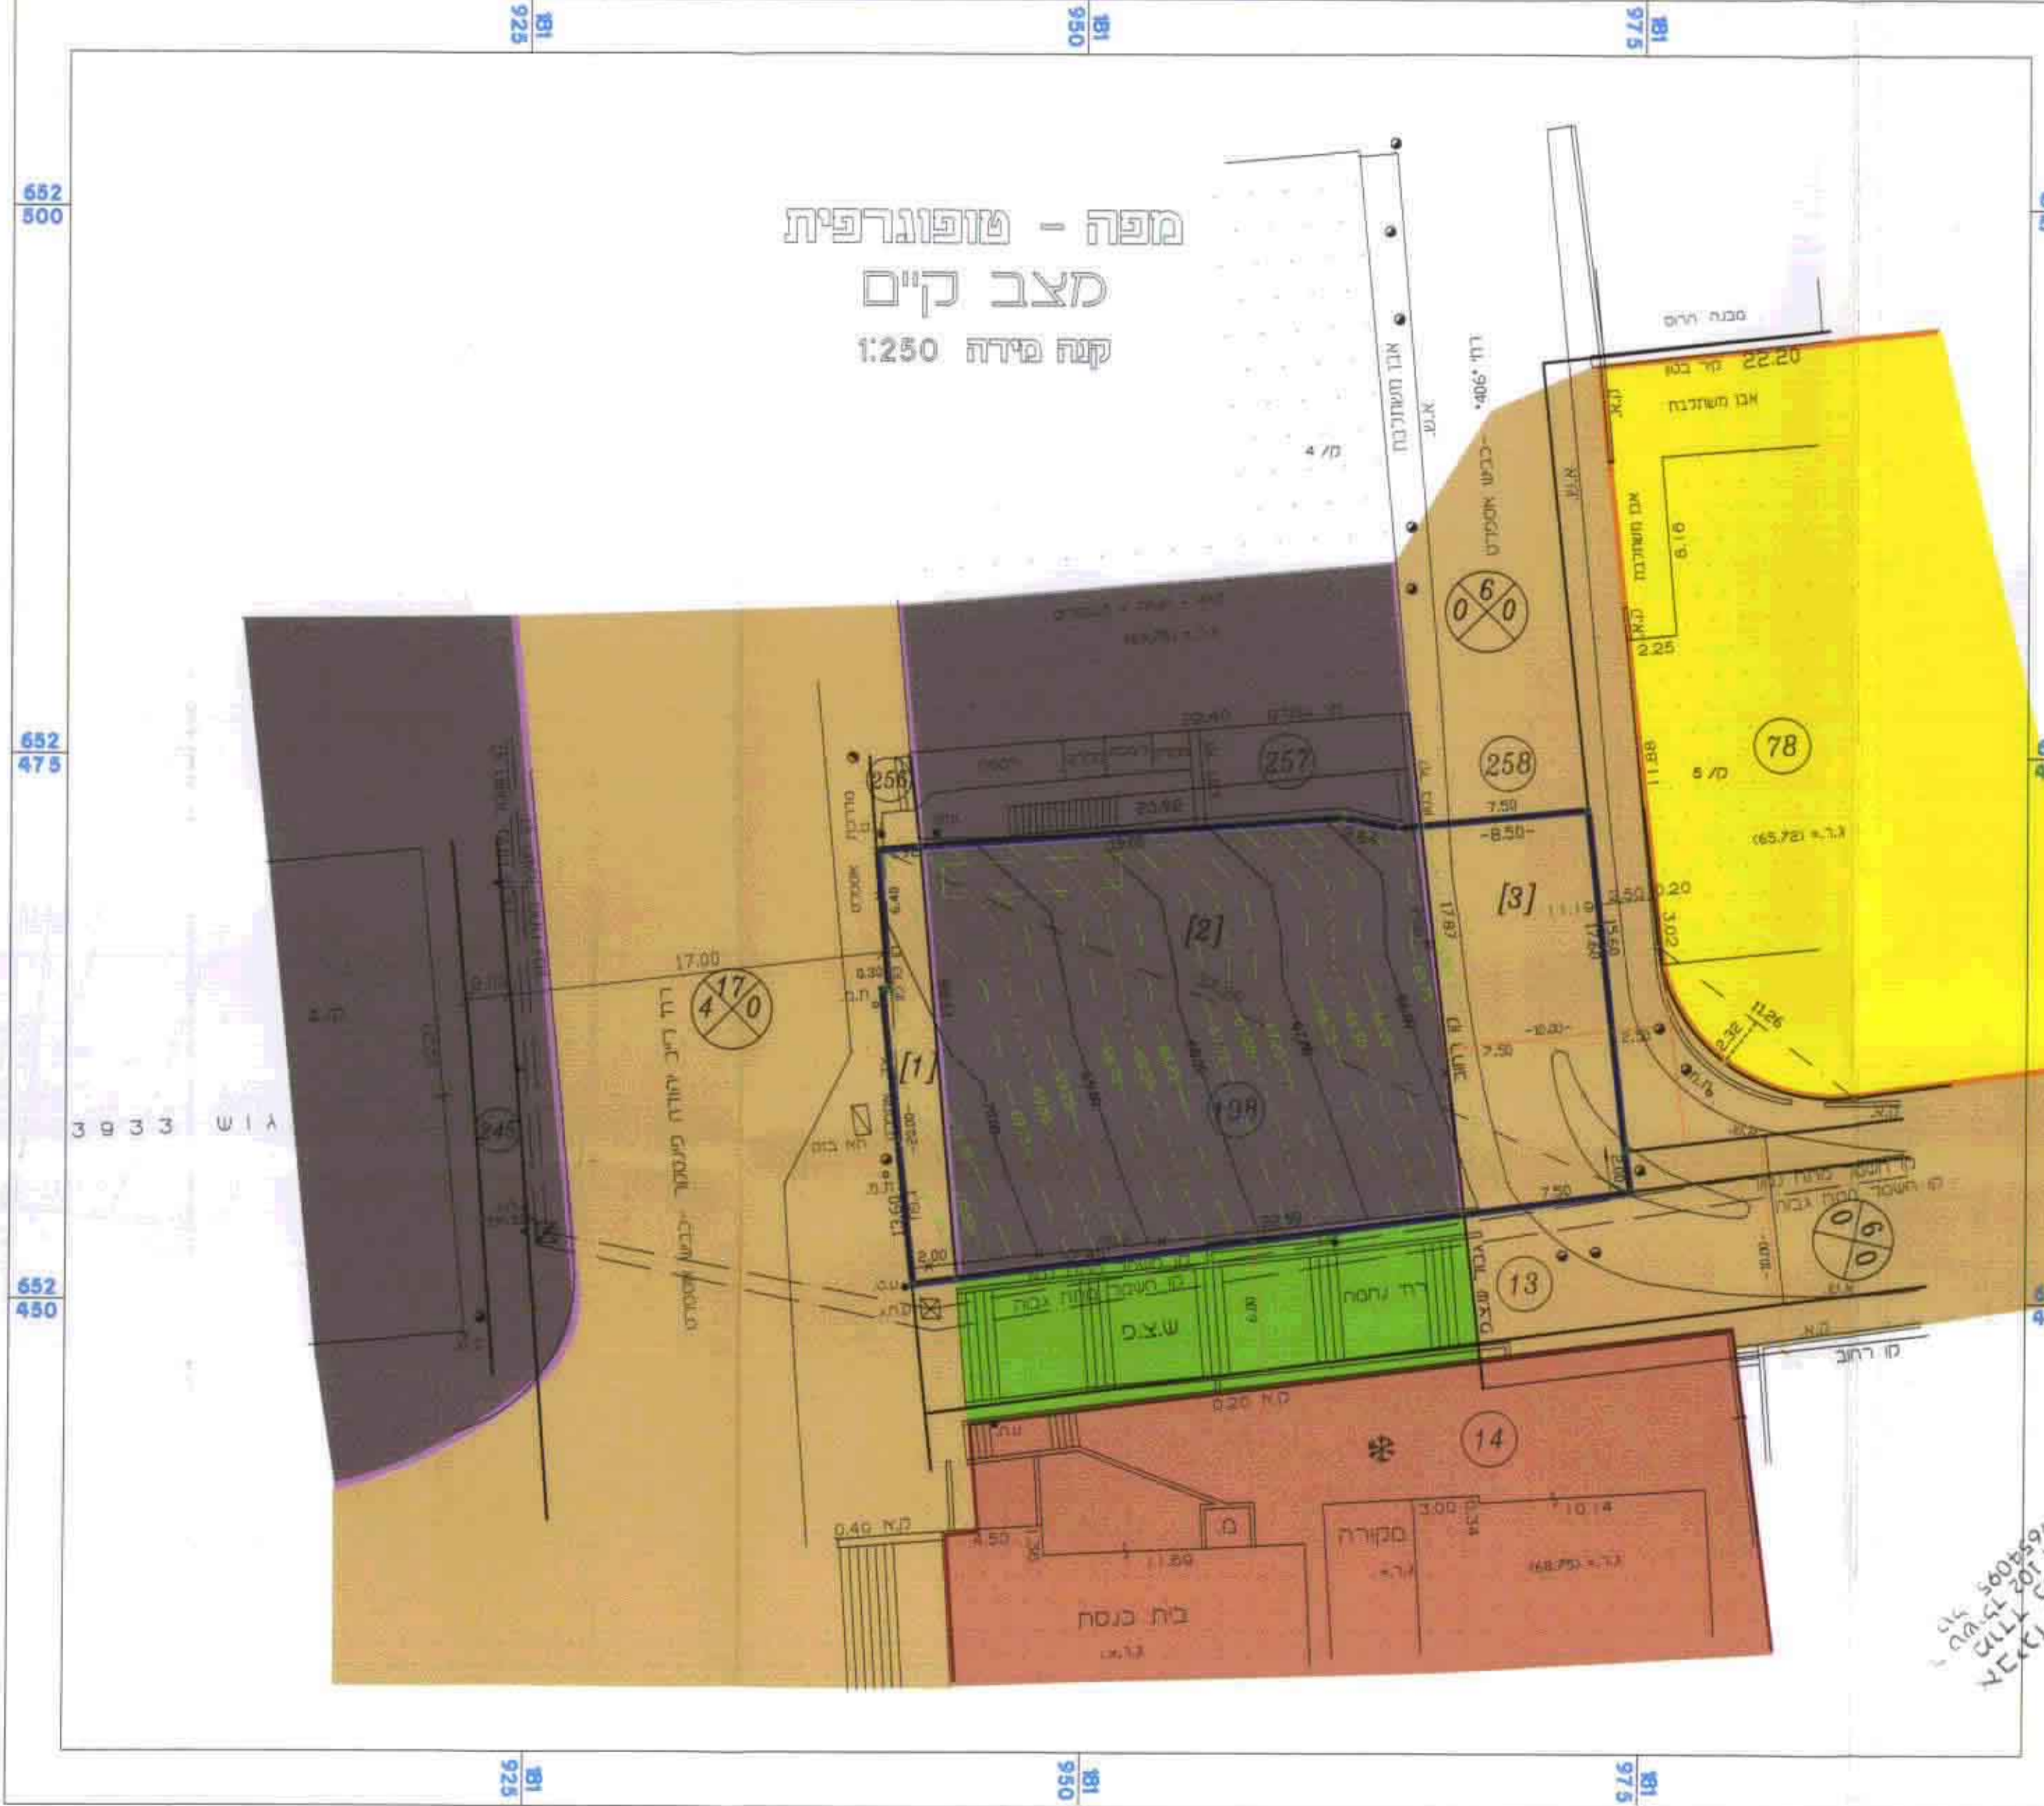









