

מפה טופוגרפית
קנ"מ 1:250

בית דגן - מבנו 7
גוש : 6075
מגרש : 9
השטח : 0.634 ד'
הוכן עבור : משפ' מרדכי
משפ' אריק

לוח שטחים


שטח בוד'	מגרש	מס' פנימי
0.317	א	א
0.317	ב	ב
0.634	(9)	ב

תרשים סביבה
קנ"מ 1:2500



הערות:
1. ובדיקה כשורה כרשן ארצית.
2. רחבדים עם מוטותים על נ.ג. במסגרות
מס' ב/1124 אשר נובדה = 33.077 מ'
3. נבוכות המגרש ועיטרו נכסחו מתוכנית תוכנה של חב' 'כורים'
4. ובספריים בסוגרים באייגים נבחים
MIGSTOP.PRJ

לא מצרכי רישום
12/03/2000
רותם אריה - מורה מוסמך מ.ר. 473
בית הוצ'ר רח' סמירוב 11 מ.ת. חוש ראשניג
טל: 03-9619350 טל-פקס: 9619391

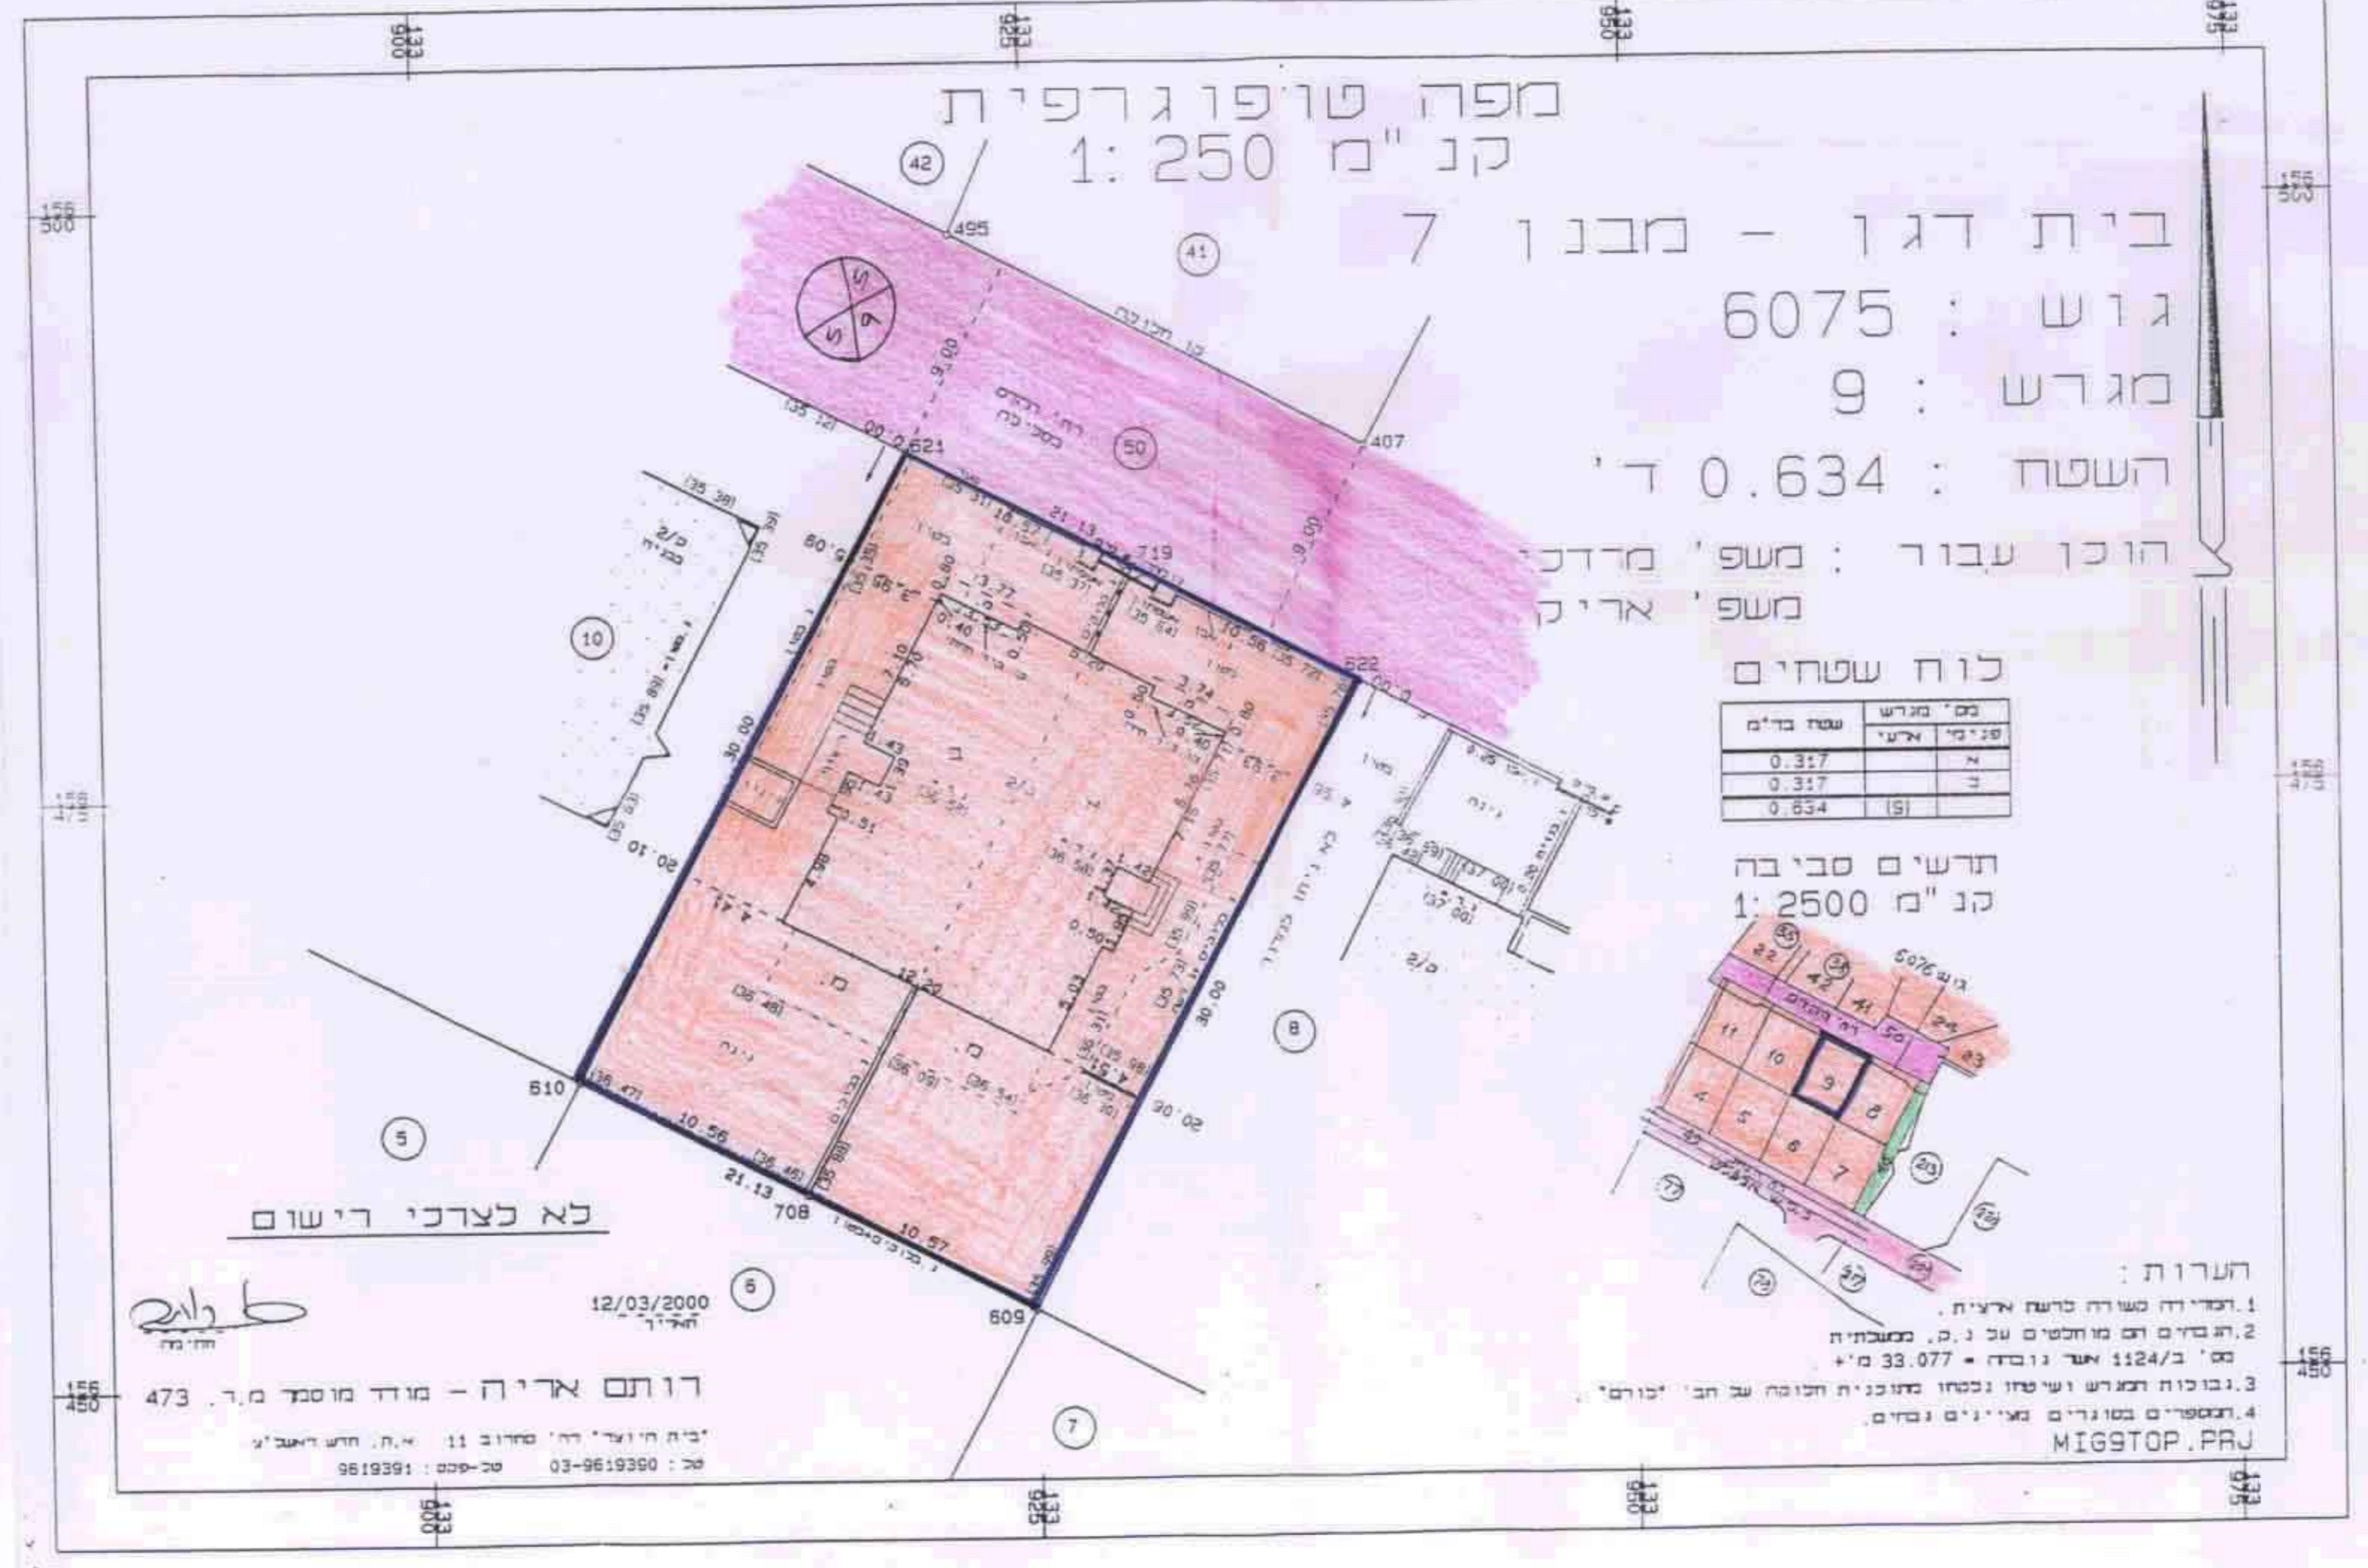

מפה טופוגרפית
קנ"מ 1:250

בית דגן - מבנו 7
גוש : 6075
מגרש : 9
השטח : 0.634 ד'
הוכן עבור : משפ' מרדכי
משפ' אריק

לוח שטחים

שטח בוד'	מגרש	מס' פנימי
0.317	א	א
0.317	ב	ב
0.634	(9)	ב

תרשים סביבה
קנ"מ 1:2500



הערות:
1. ובדיקה כשורה כרשן ארצית.
2. רחבדים עם מוטותים על נ.ג. במסגרות
מס' ב/1124 אשר נובדה = 33.077 מ'
3. נבוכות המגרש ועיטרו נכסחו מתוכנית תוכנה של חב' 'כורים'
4. ובספריים בסוגרים באייגים נבחים
MIGSTOP.PRJ

לא מצרכי רישום
12/03/2000
רותם אריה - מורה מוסמך מ.ר. 473
בית הוצ'ר רח' סמירוב 11 מ.ת. חוש ראשניג
טל: 03-9619350 טל-פקס: 9619391

מרחב תכנון מקומי "המרכז"

משרד הפנים
מינהל מחוז מרכז-רמתלה
21-02-2001
תקבל
תיק מס' 501

מס' נוי תכנית מתאר מס' חמ/מק/ 4/2016
מס' נוי לתכנית מתאר מס' חמ/ 2016

מחוז: "המרכז"
נפה: רמלה.
הרשעה מקומית: בית-דגן.
גרש: 6075.
חלקה: 38 חלק, 77 חלק.
מגרש: 9.
היוזמים: אלה ואריק פרנק
שושנה ואליהו מרדכי.
מחברת התכנית: מרים גריידי.
שטח התכנית: 634 מ"ר.

הקדא:
נבול התכנית
איזור מגורים א'
קו בניין

גריידי מרים
מהנדסת בניין
מ.ר. 105969
חתימת מחברת התכנית
חתימת היוזמים