

8/ 103 4139/24/111

ועדה מקומית הדגש
4139/24/21
אישור תכנית מס'
הועדה המקומית החליטה לאשר את התכנית
בתאריך 20000222 כיום
2.05.01
נ"ר העדה
שמעון כ"ל תכנון

פתח תקווה

סביון

254

254

רחל ומיכאל שפלו

כתובת היוזמים: רח' ספיר 6, רמת אפעל טל: 03-6352893

בעל הקרקע: מינהל מקרקעי ישראל

שטח התכנית: 1697 מ"ר

המתכנן: מהנדס ליאונרדו שלייפר

כתובת המתכנן: רח' הברוש 6, סביון טל: 03-5340550

30.01.2000

תאריך:





חתימות:


מזעצה מקומית

המתכנן

היוזמים

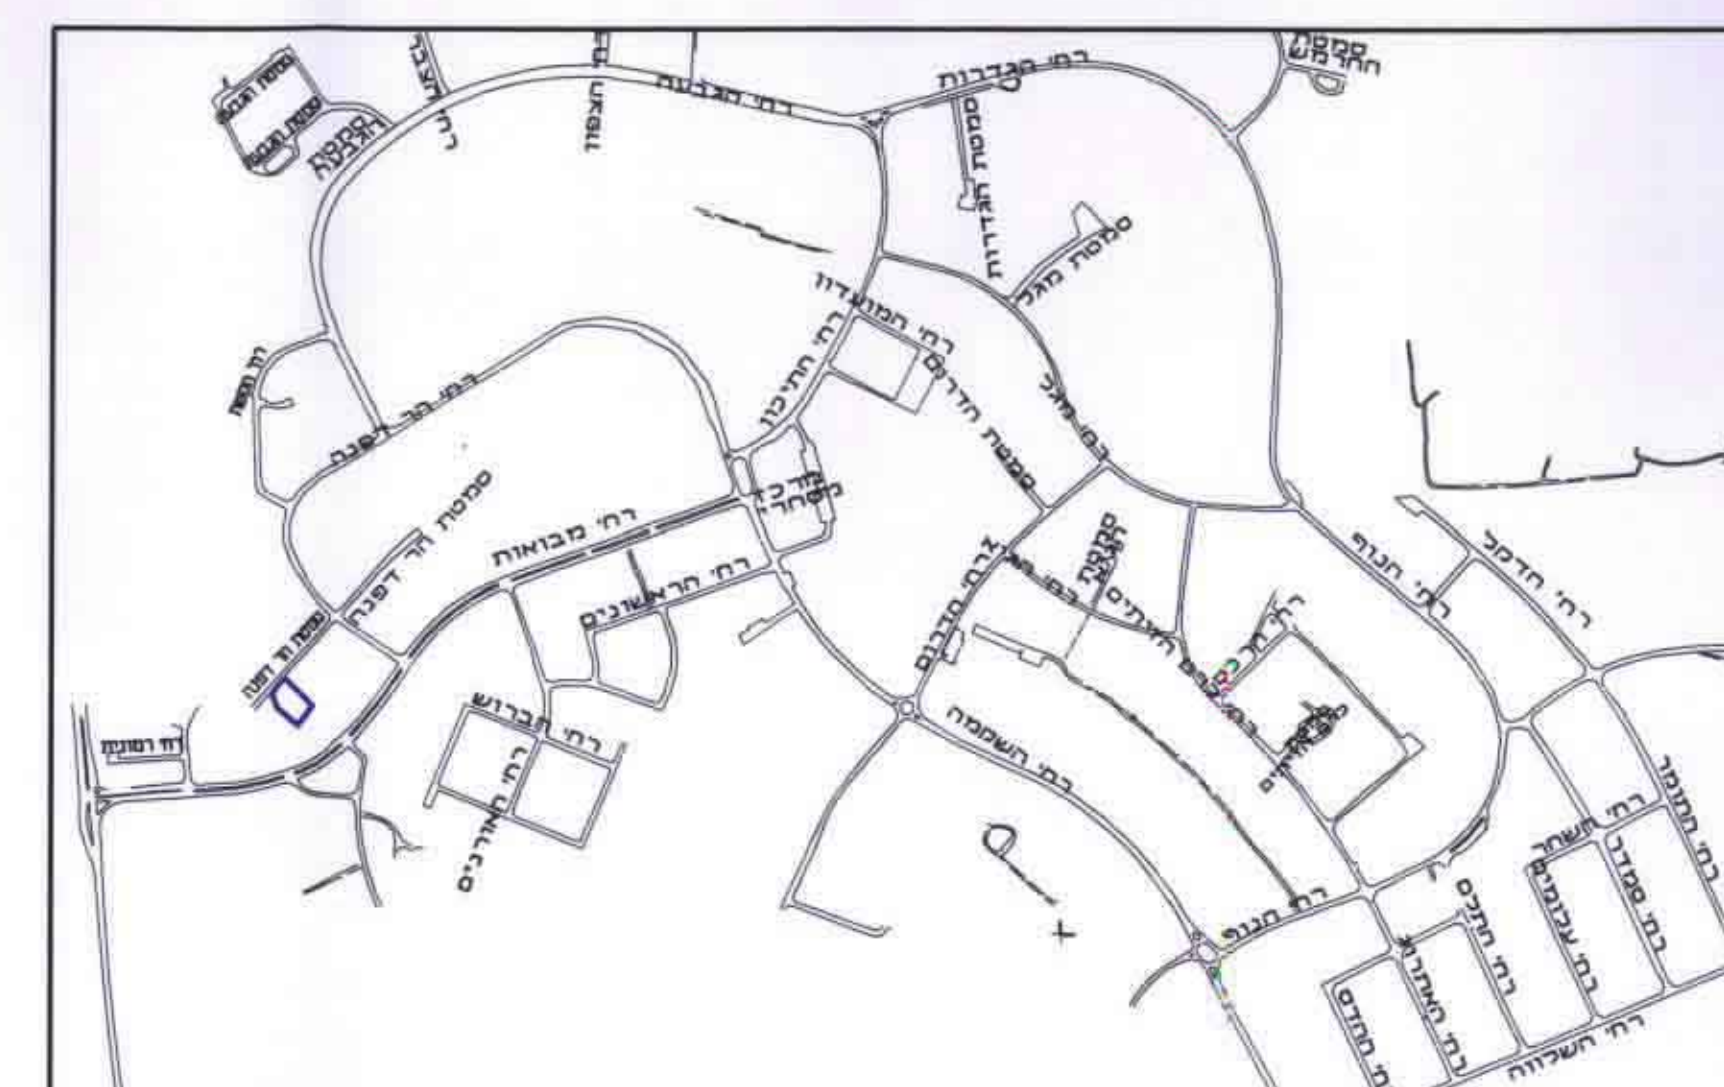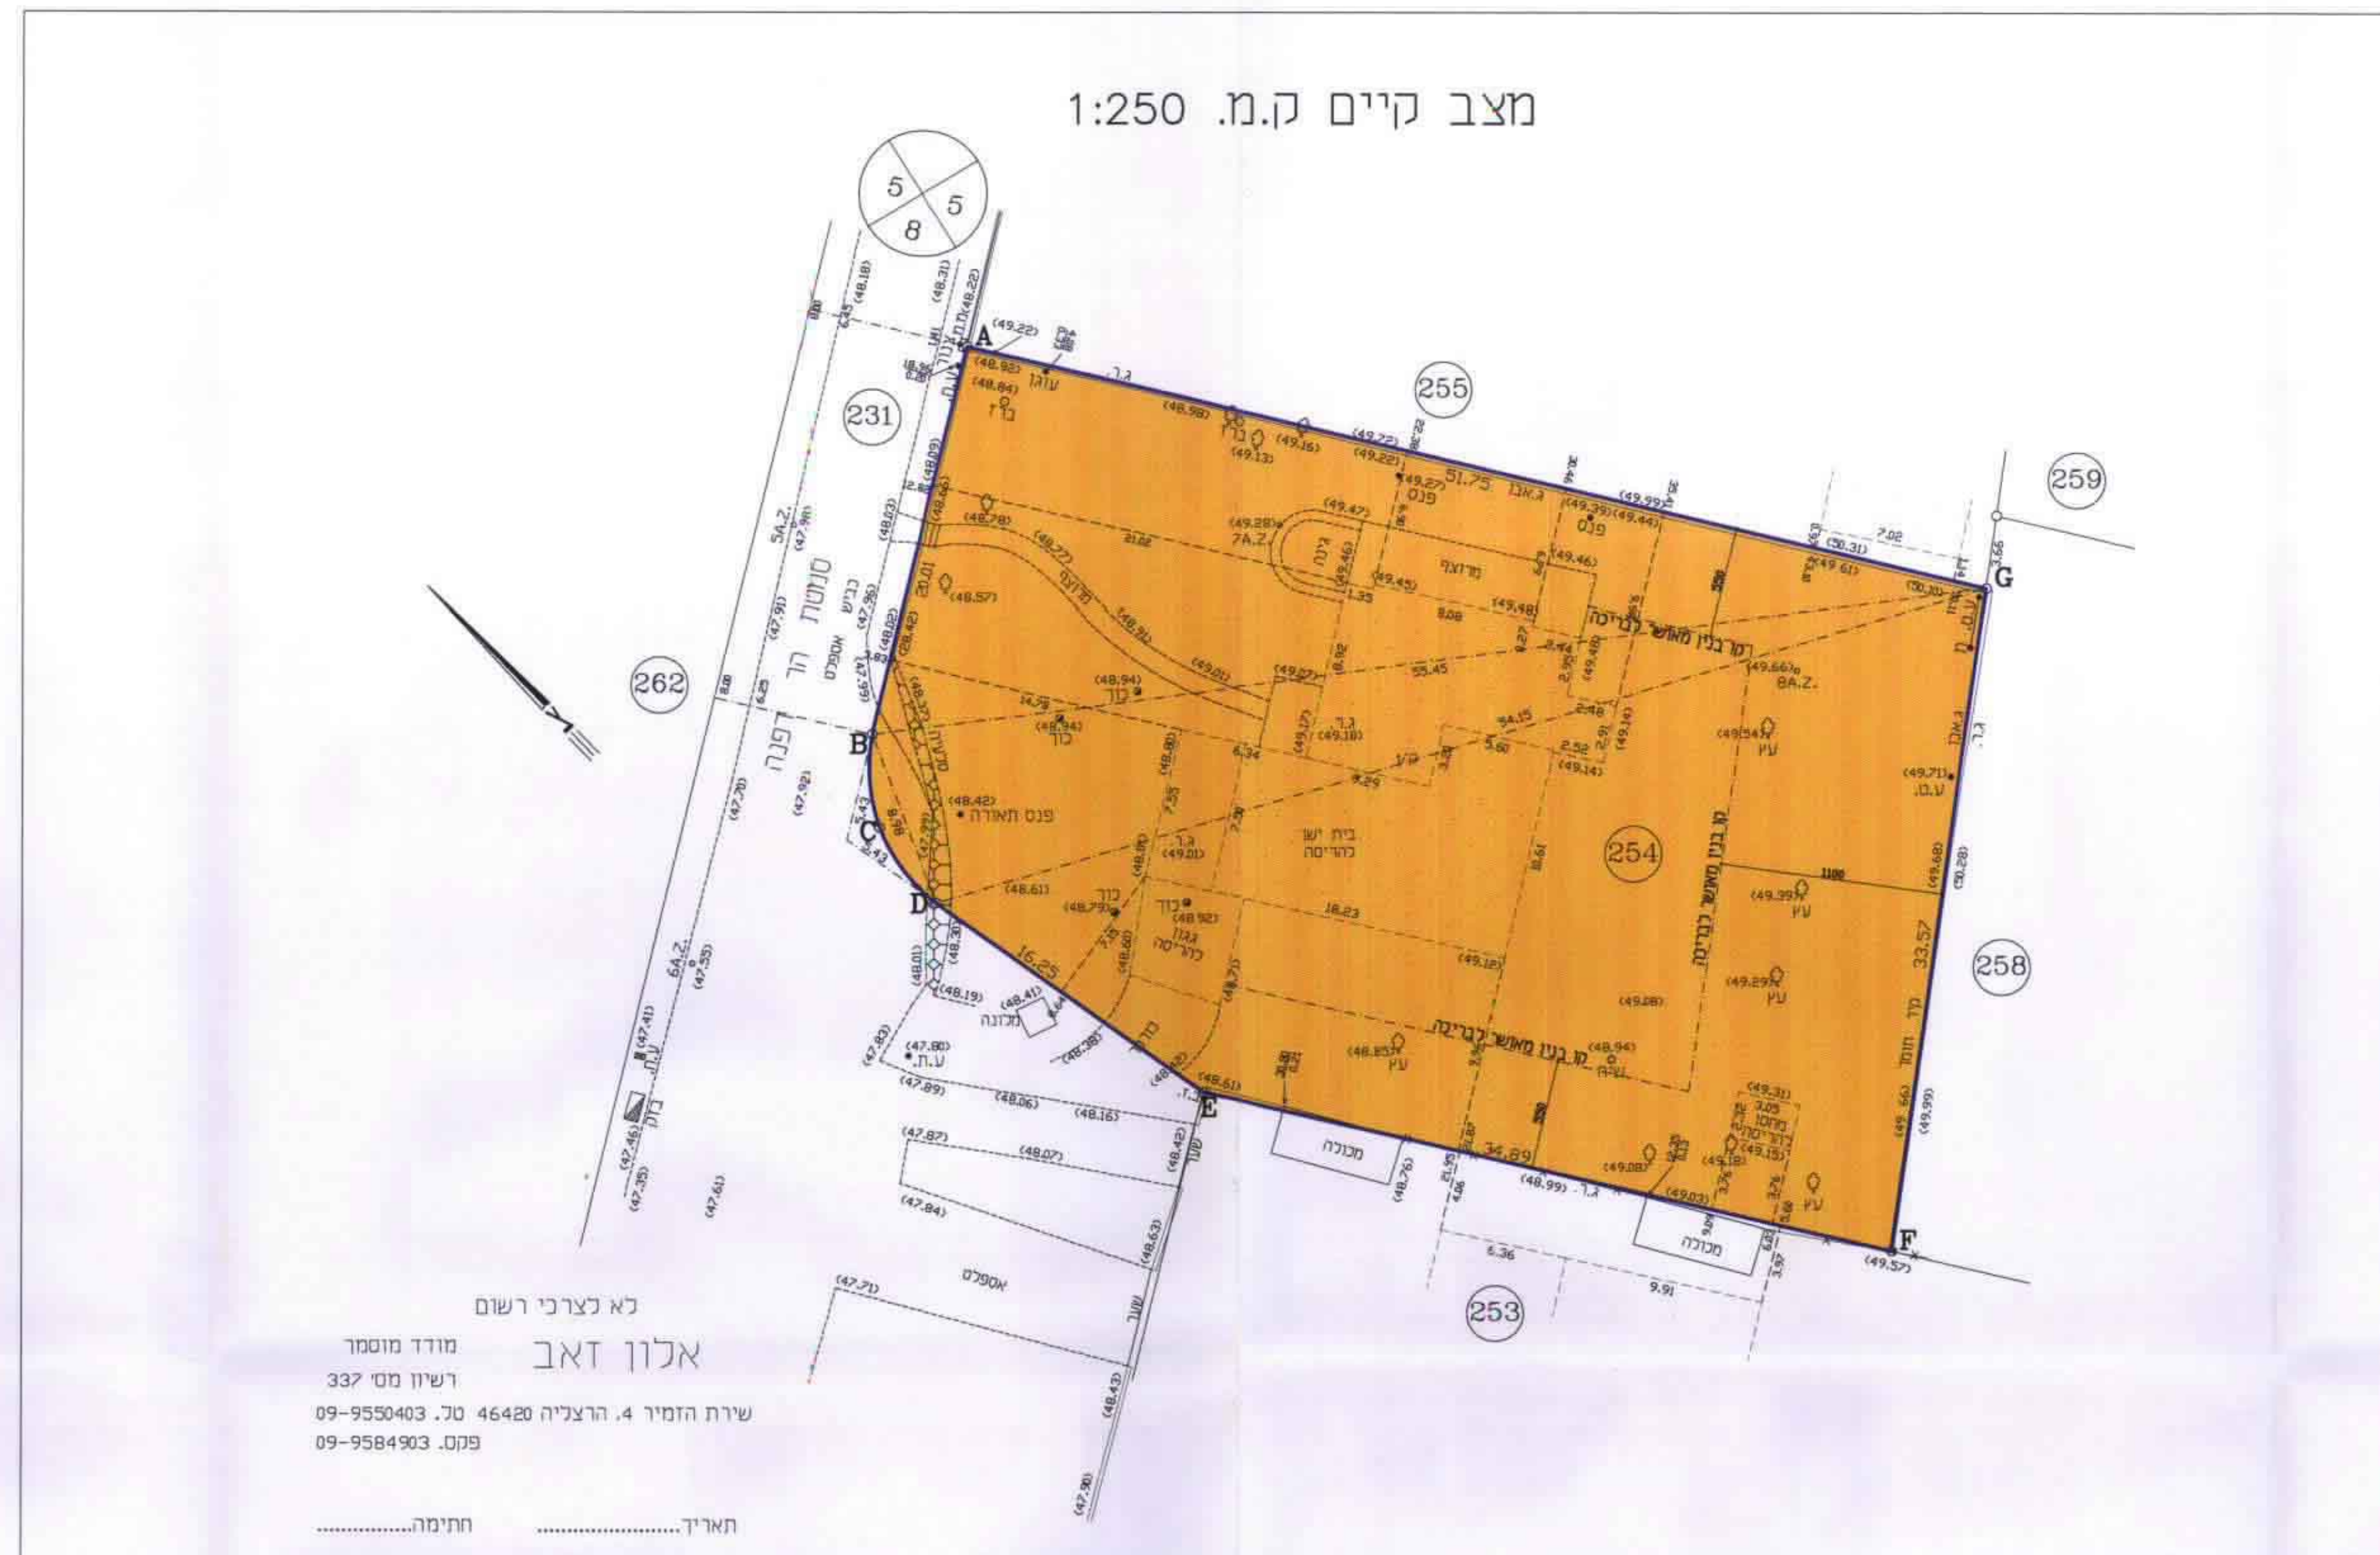


תרשים סביבה ק.מ. 1:10000

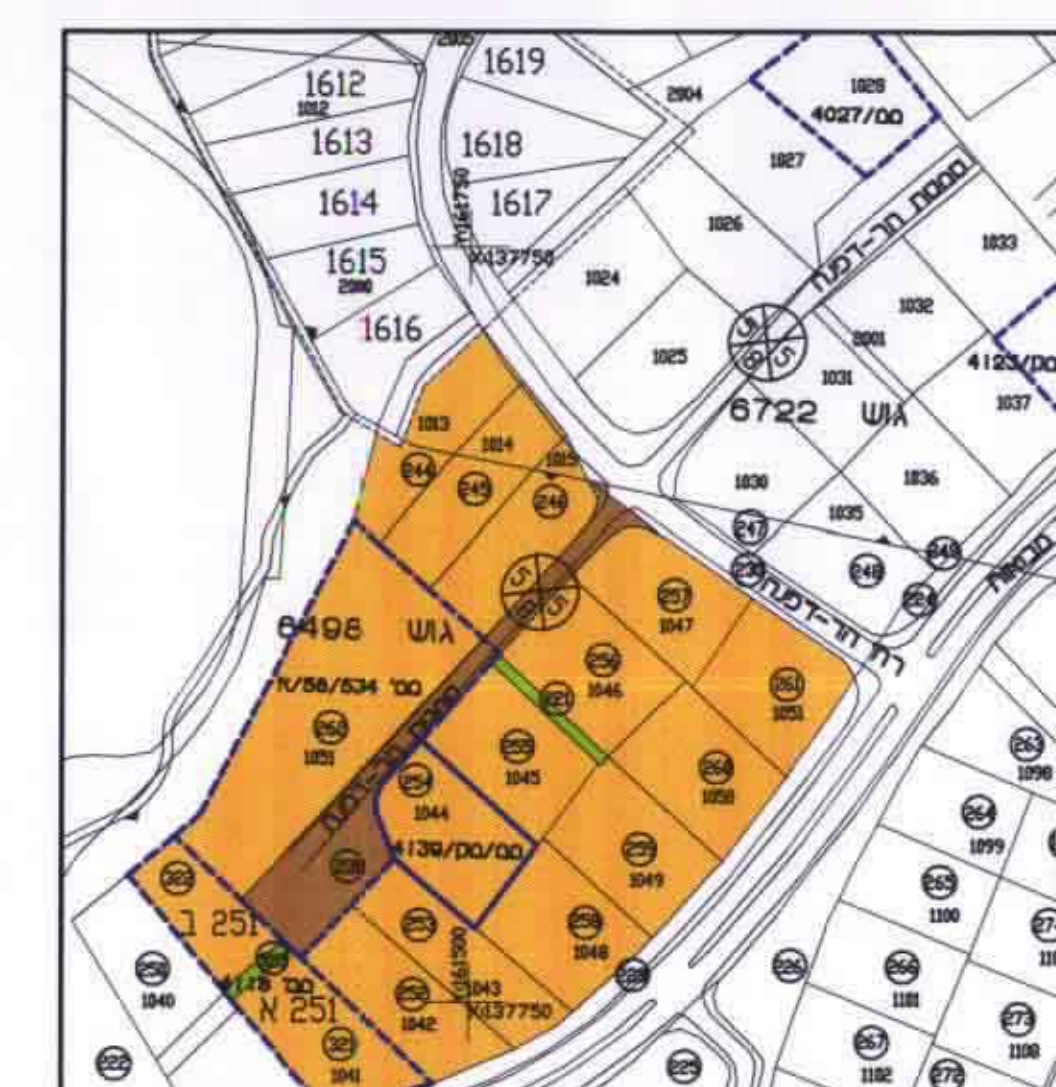

תרשים סביבה ק.מ. 1:2500

	X	Y
A	137734.89	161587.14
B	137723.65	161574.26
C	137720.01	161567.89
D	137719.97	161563.82
E	137726.09	161547.66
F	137752.48	161524.73
G	137772.57	161552.06

קוארדינטות נקבעו באופן גרפי

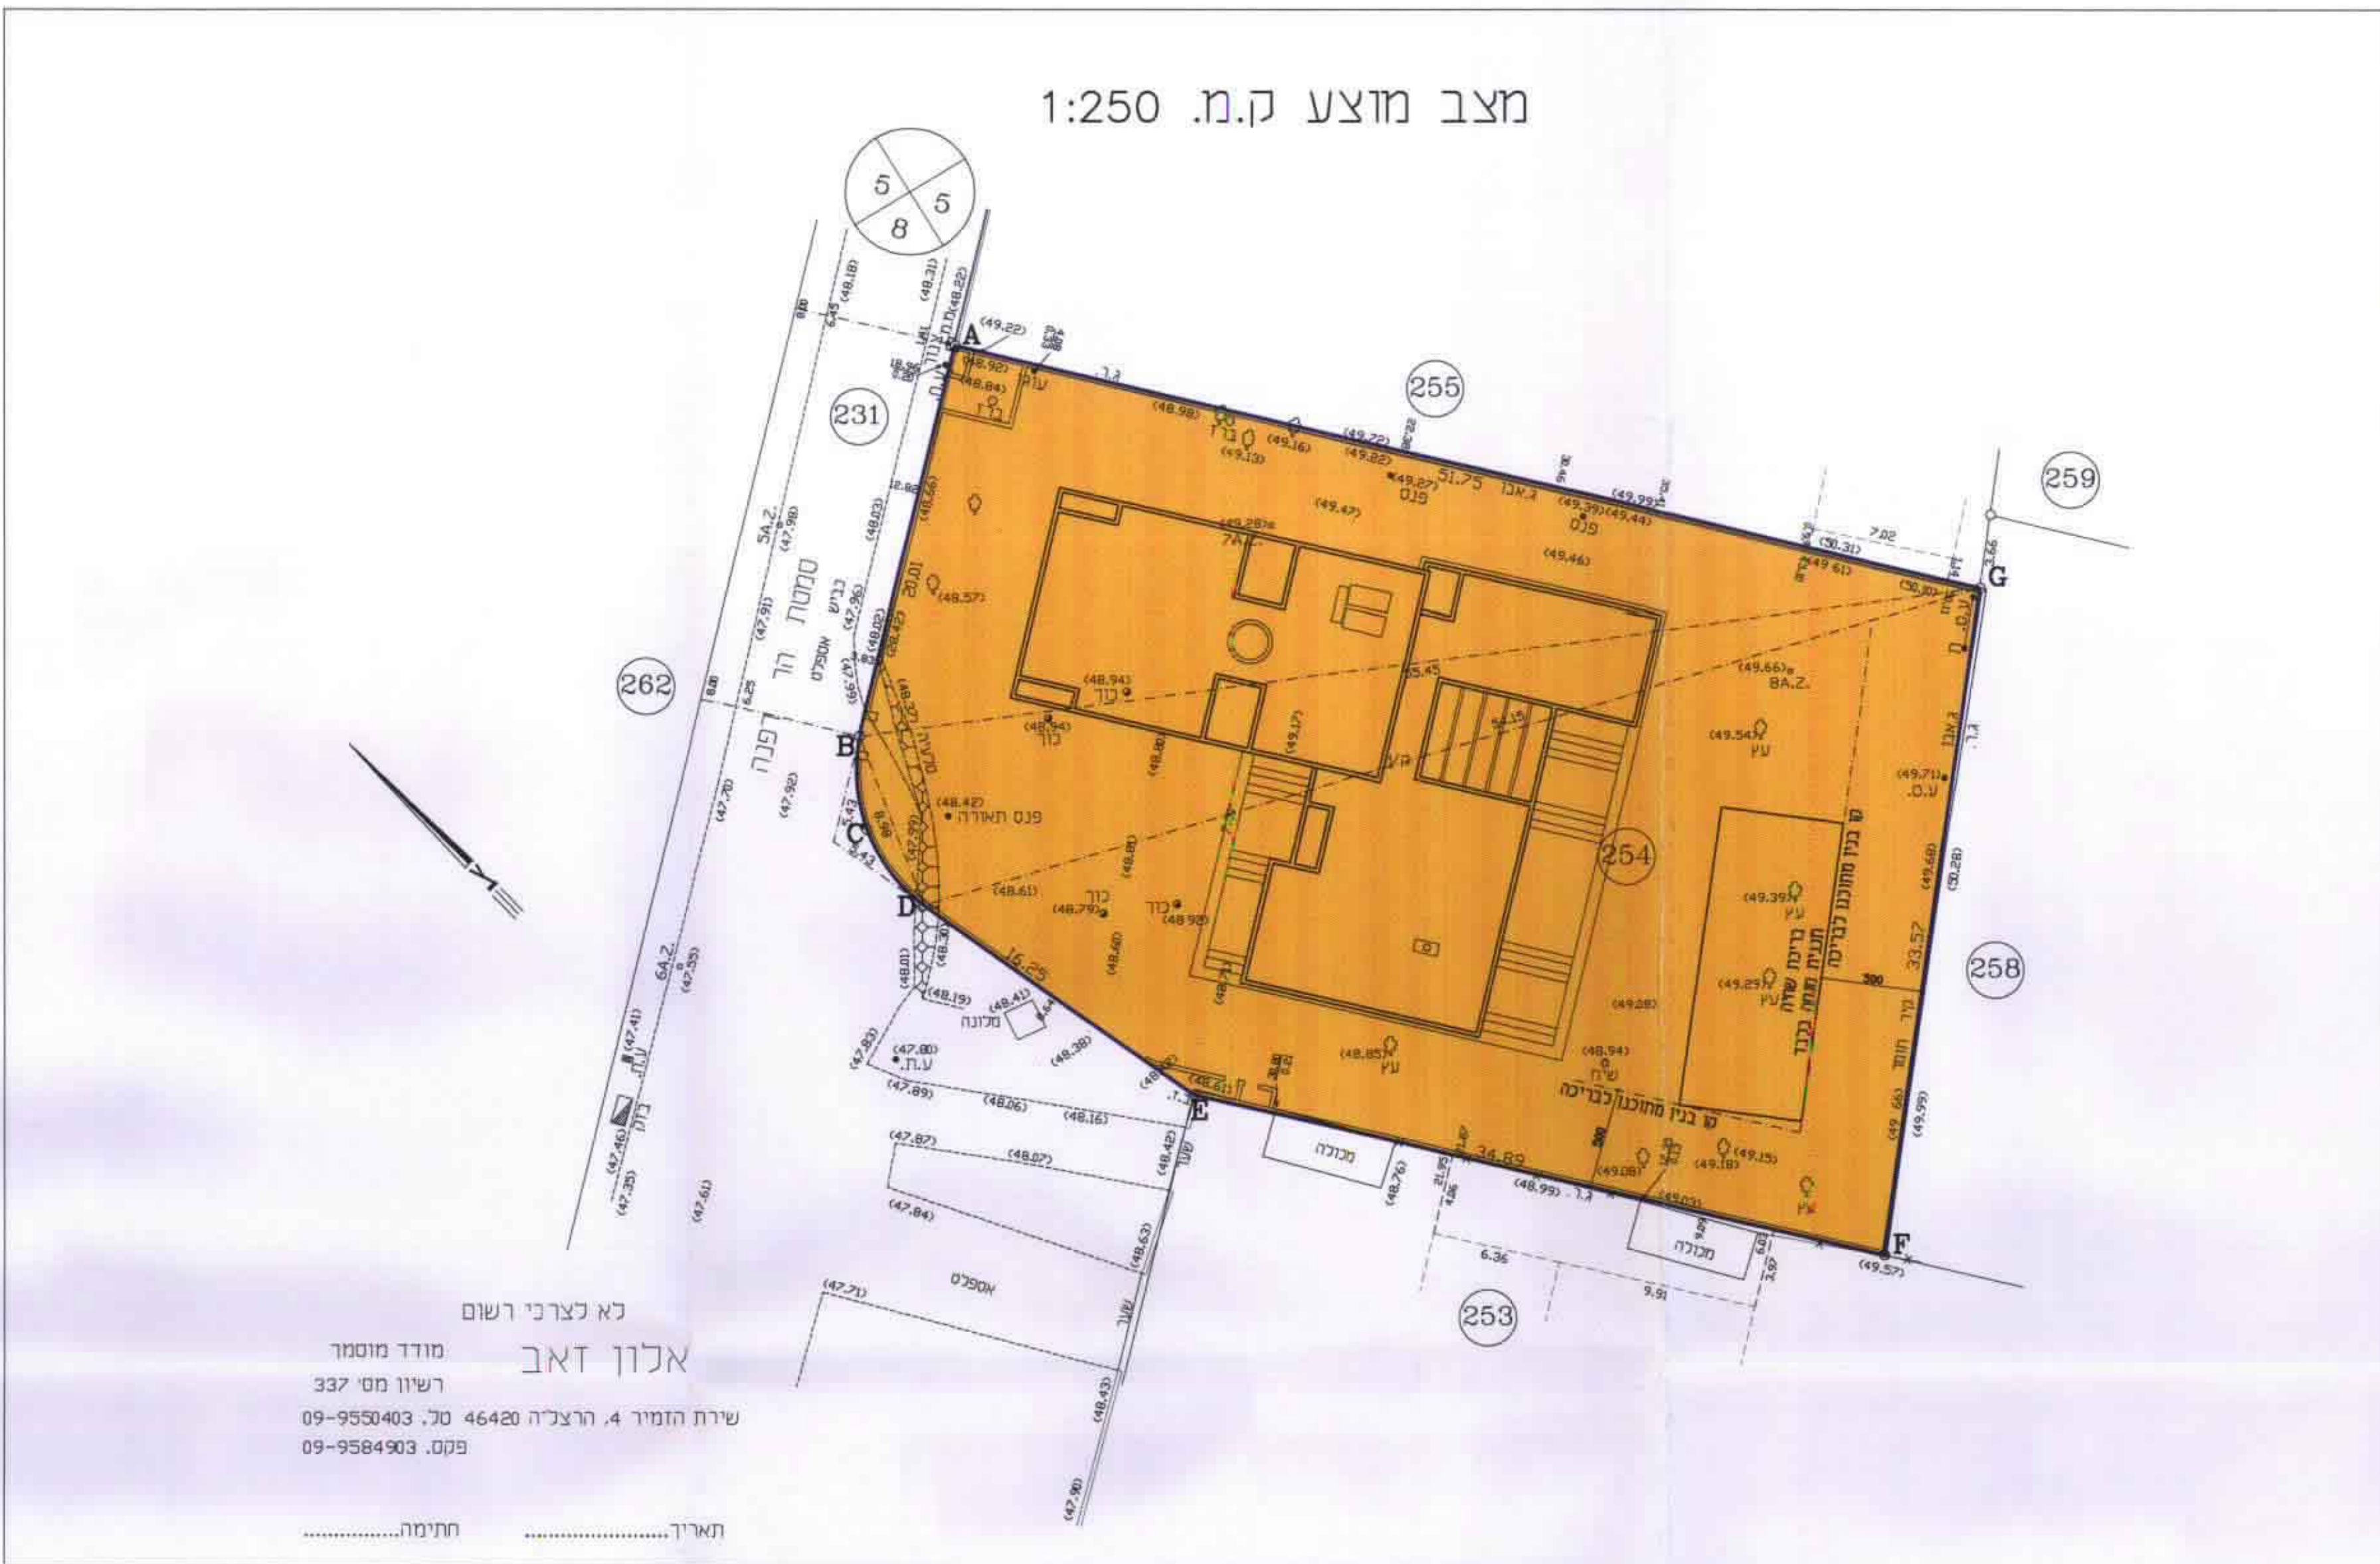

מצב מוצע ק.מ. 1:250