

מחוז : המרכז
נפה : רחובות
מרחב תכנון מקומי : ראשון לציון
תכנית שינוי מתאר מס"ר רצ/79/13
שינוי לתכנית מס"ר רצ/79/4 - רצ/1/1


נא להימנע מלשנות את תוכנית זו ללא אישור מפורש של משרד המרחב והתכנון
אישור לתקופת זמן מוגבלת
מס"ר 706
שם החברה

גוש : 3925
חלקה : 561
שטח התכנית : 1857 מ"ר
יזום התכנית : מ.ד. השקעות בע"מ
בעלי הקרקע : ויינברג - צרפתי ושות' - המתכנן : אדרי' בלנקה ביסטריצקי

טבלת שטחים וייעודם




ייעוד	שטח ב-מ"ר	באחוזים	שטח מוצע ב-מ"ר	באחוזים	שינוי יעוד
אזור מגורים	3,644.58	196.5%	362.69	16.5%	אין
צבנ בותרים					
שטח קיום					
שטח קיום					

מקרא :
גבול התכנית
אזור מגורים ד'
חזית מסחרית
דרך קיימת

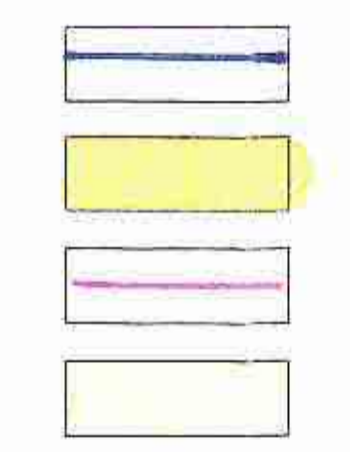

חתימת היוזם :
חתימת בעלי הקרקע :
חתימת המתכנן :

נוסח מס"ר :
תאריך :

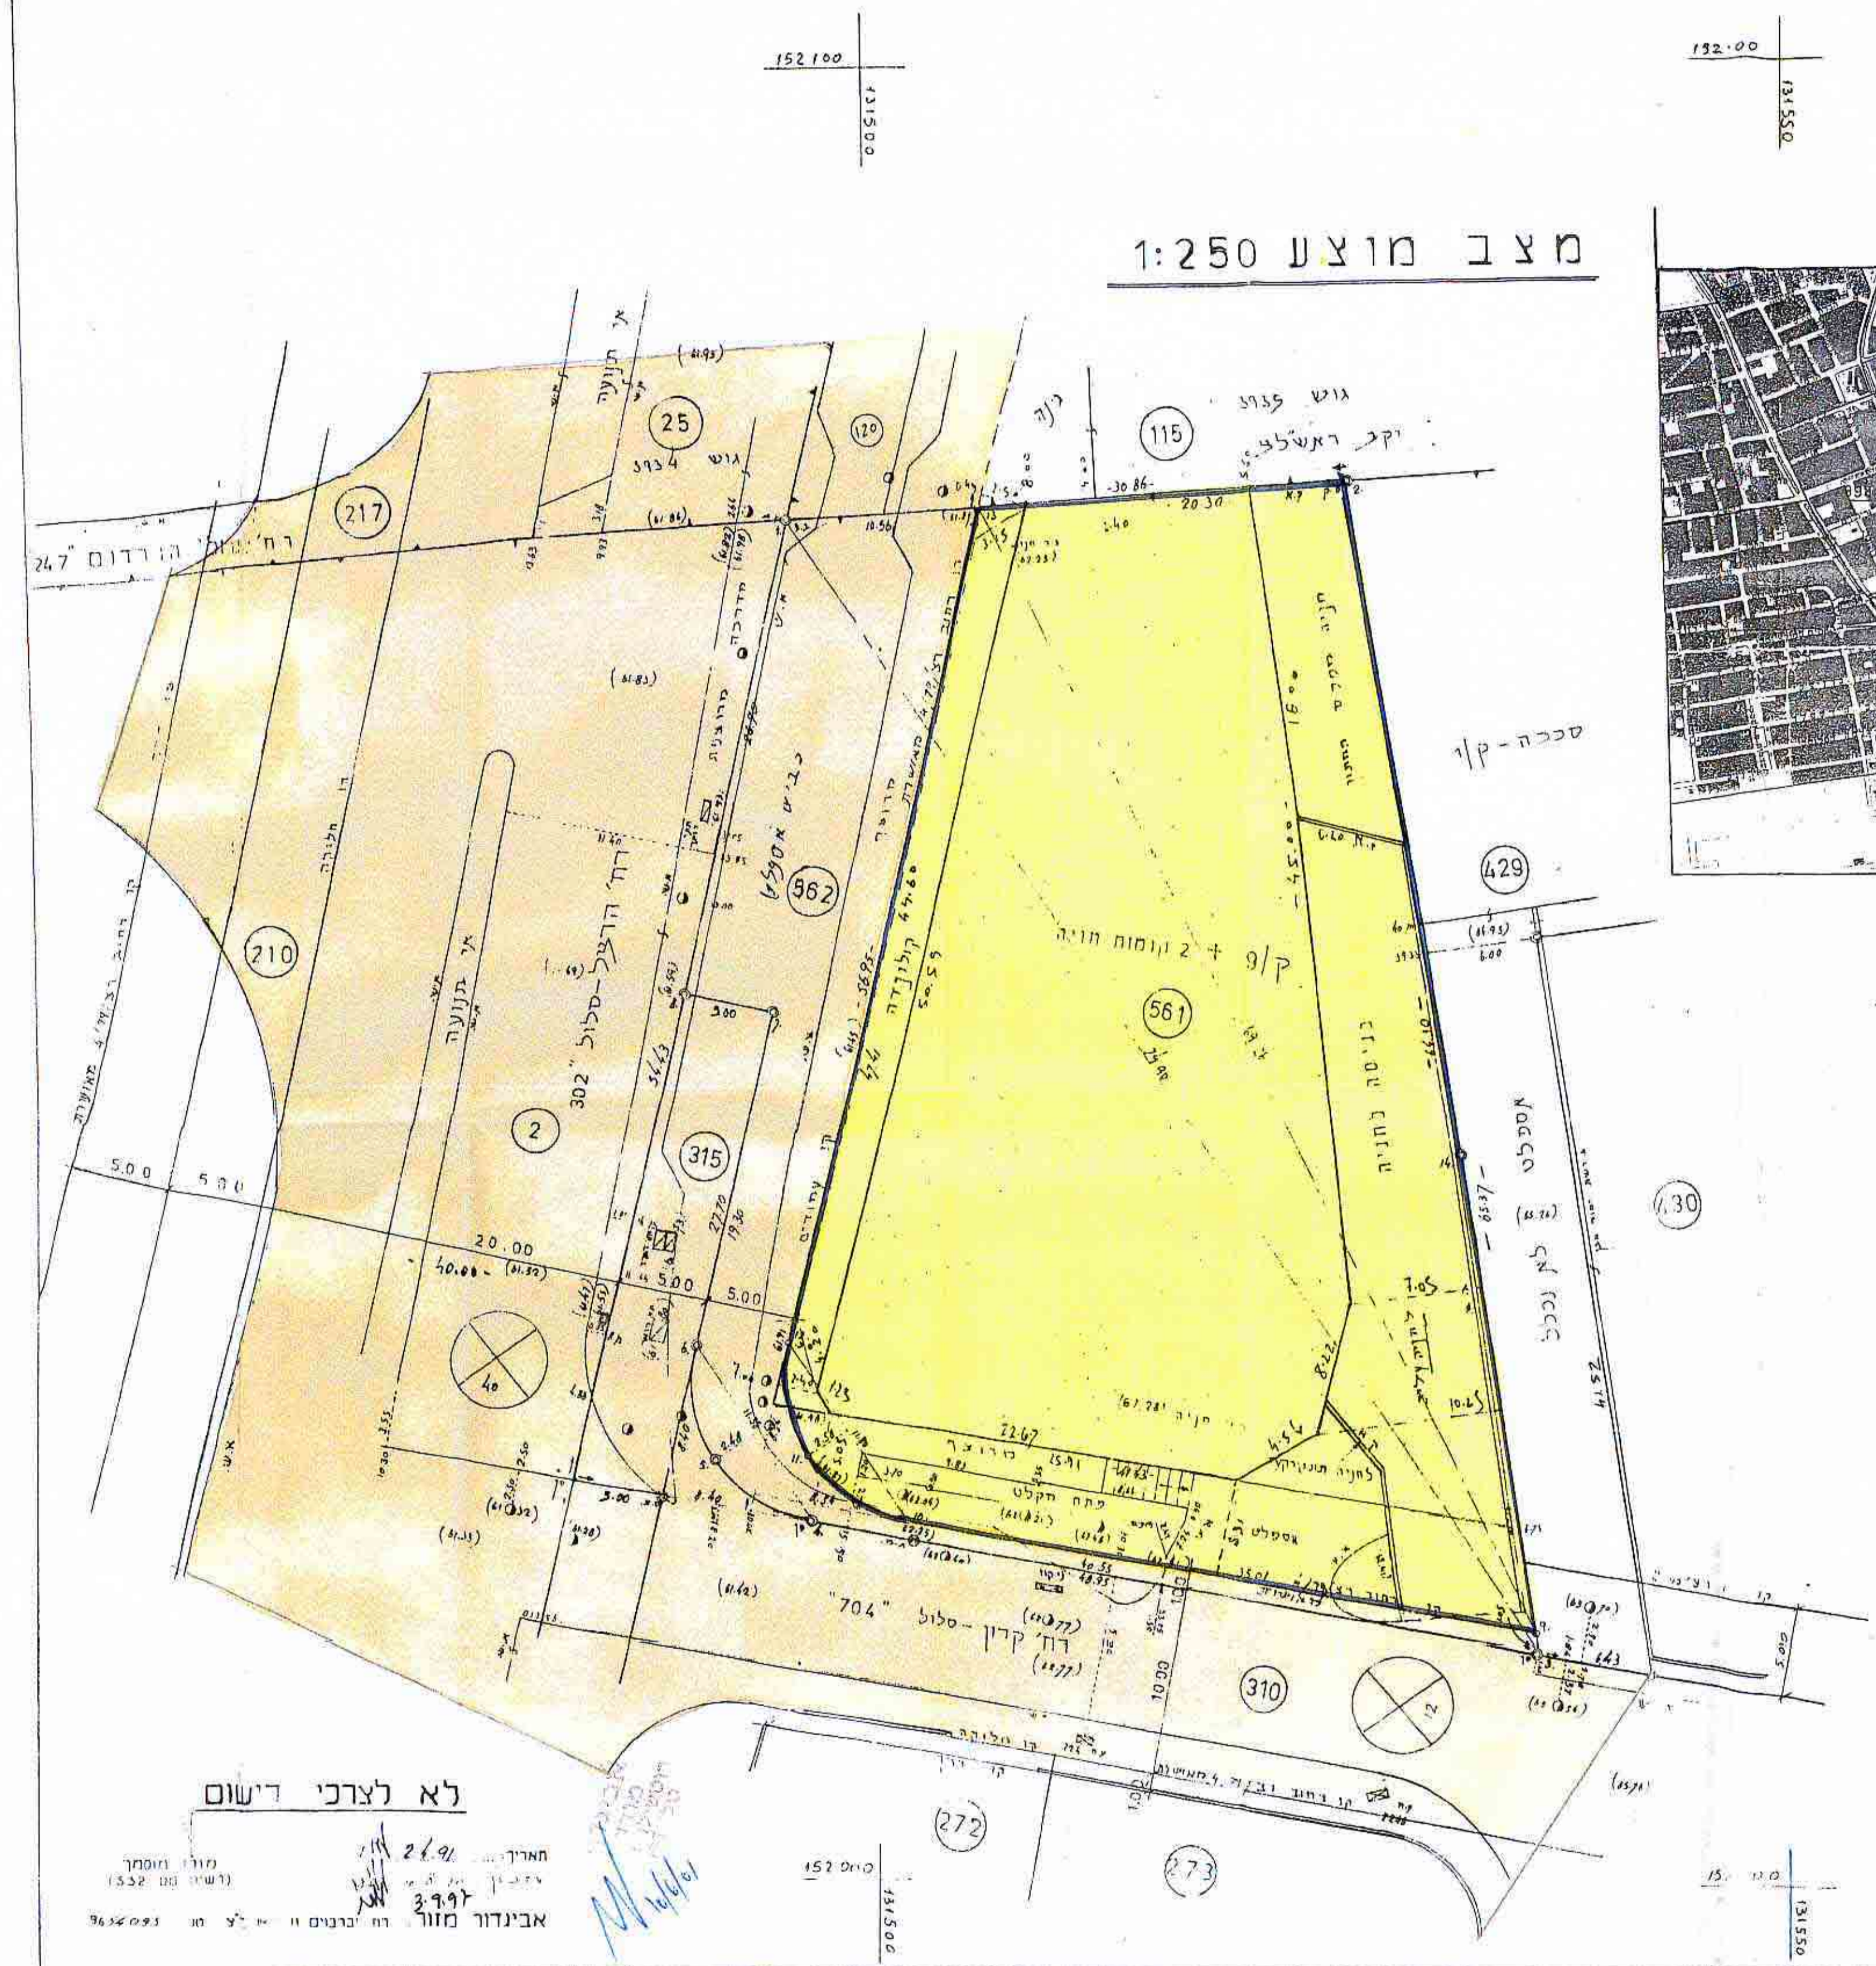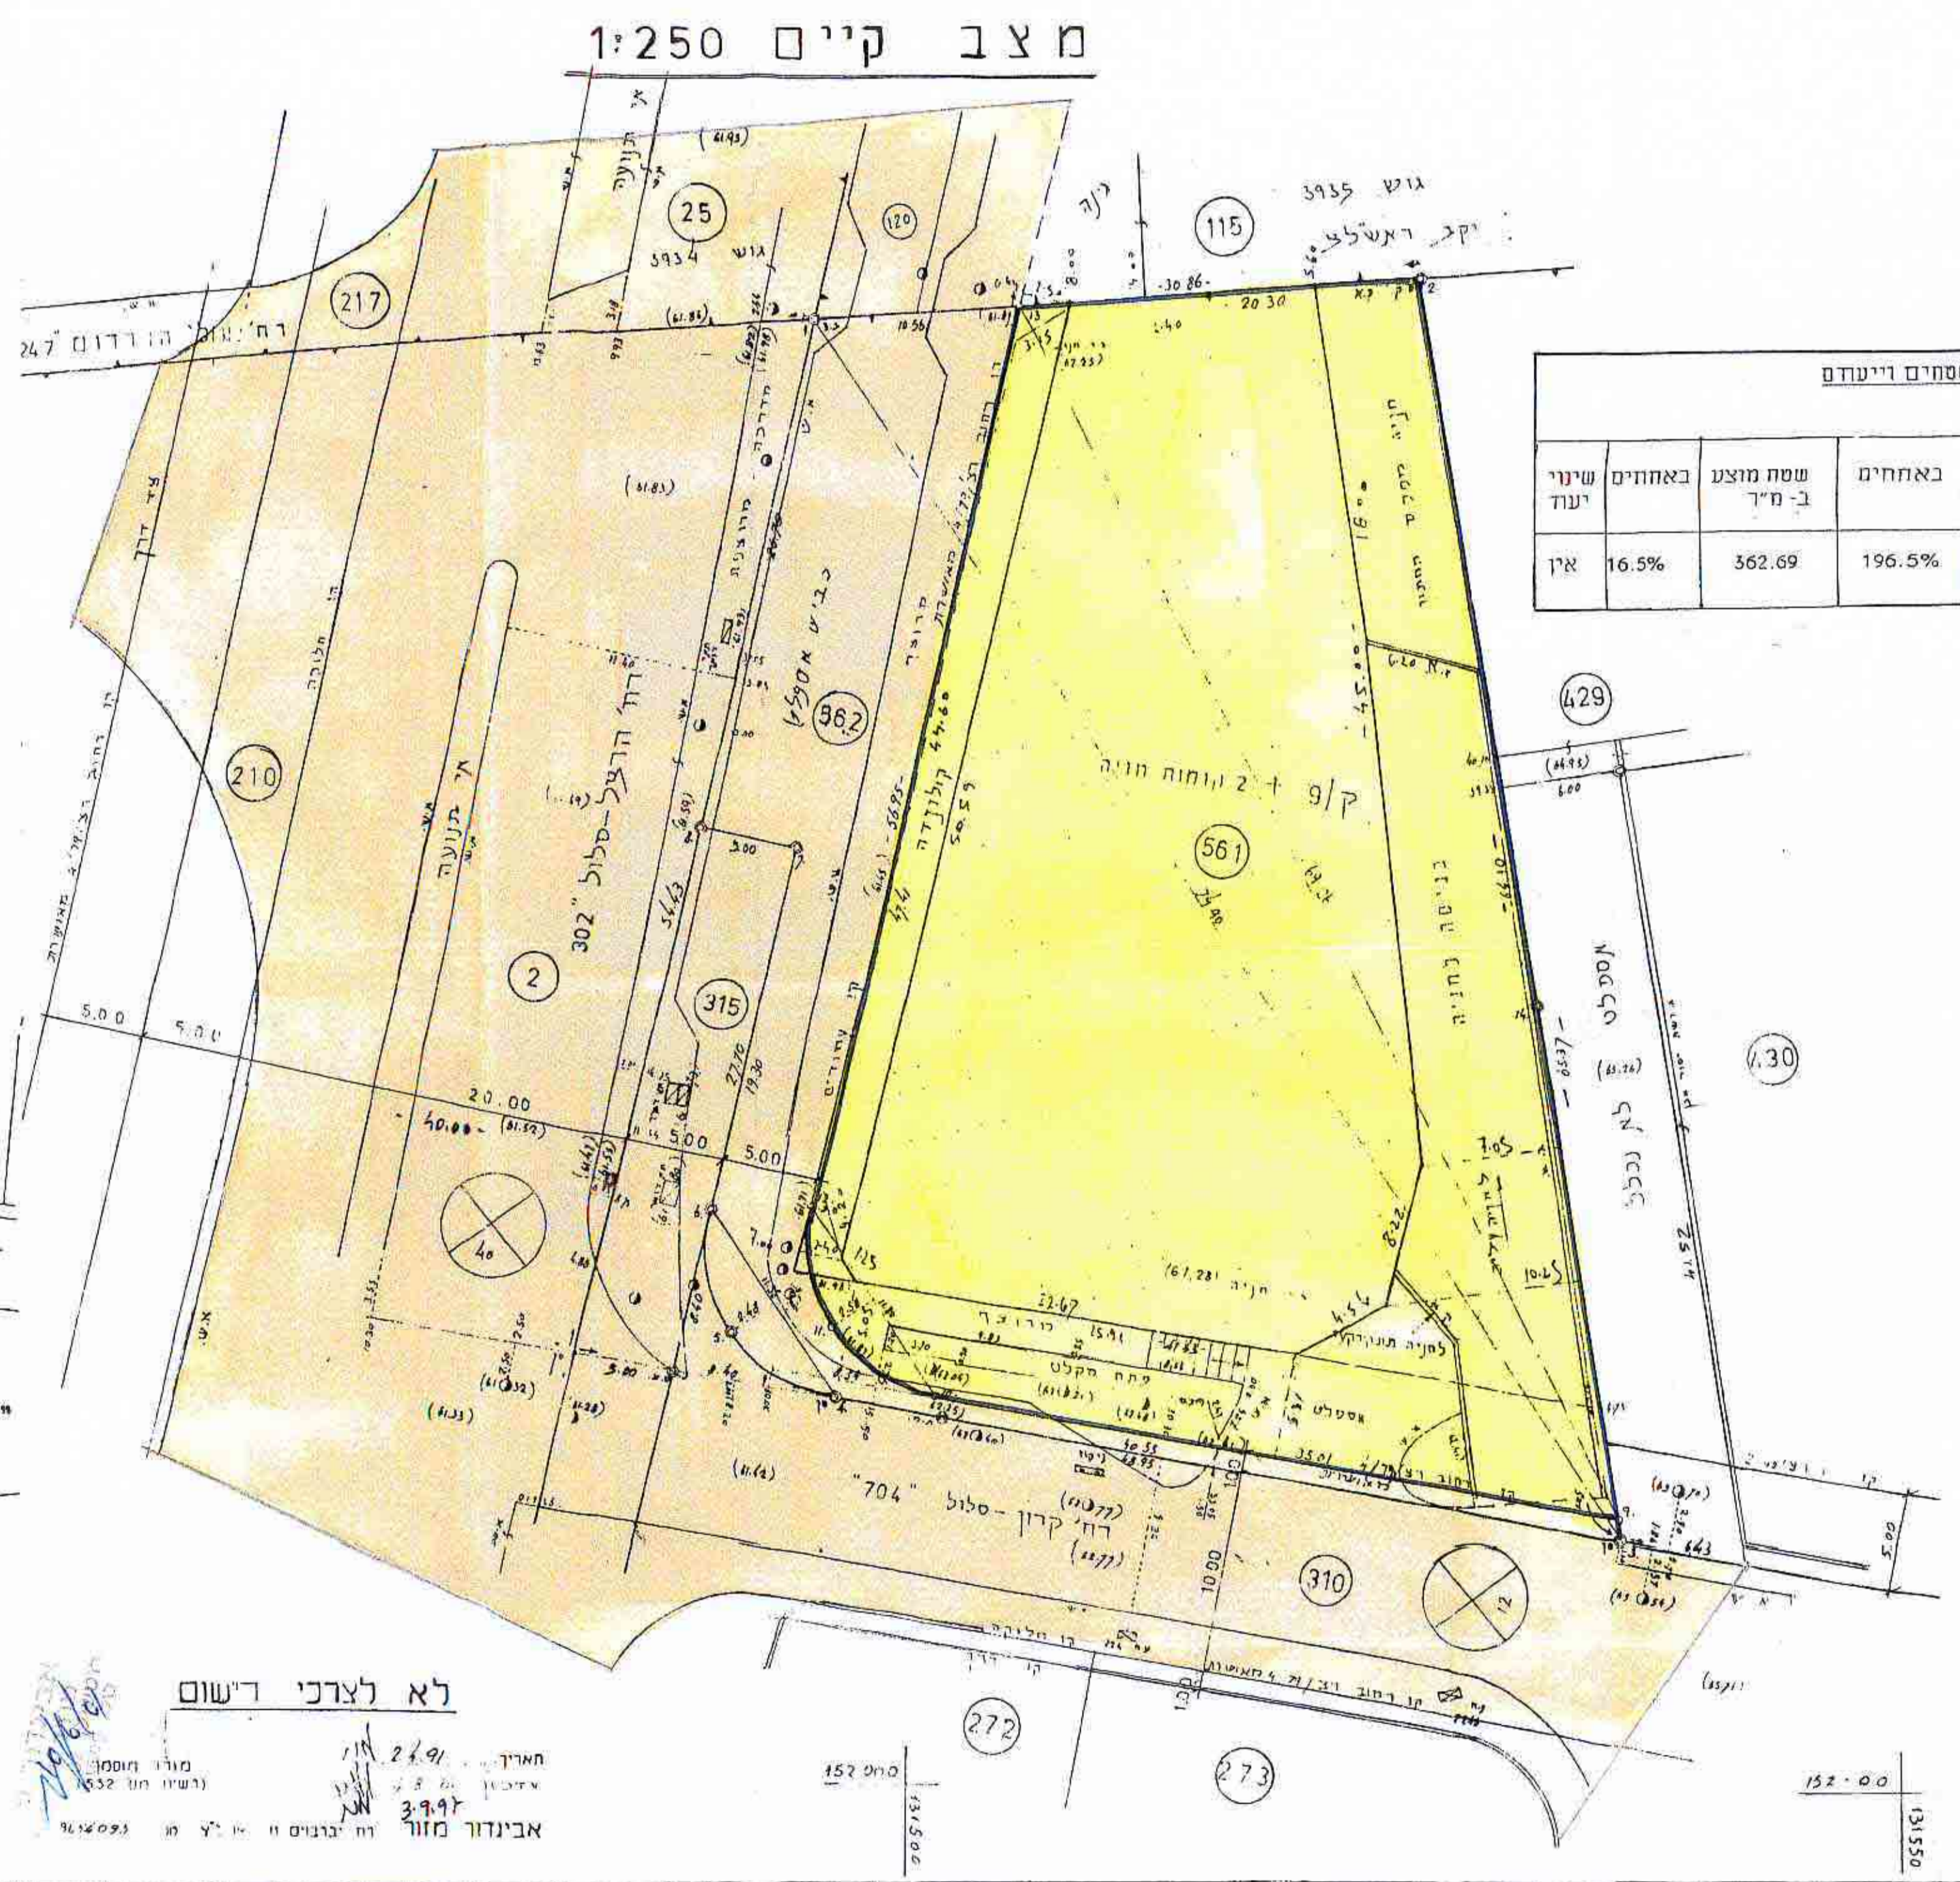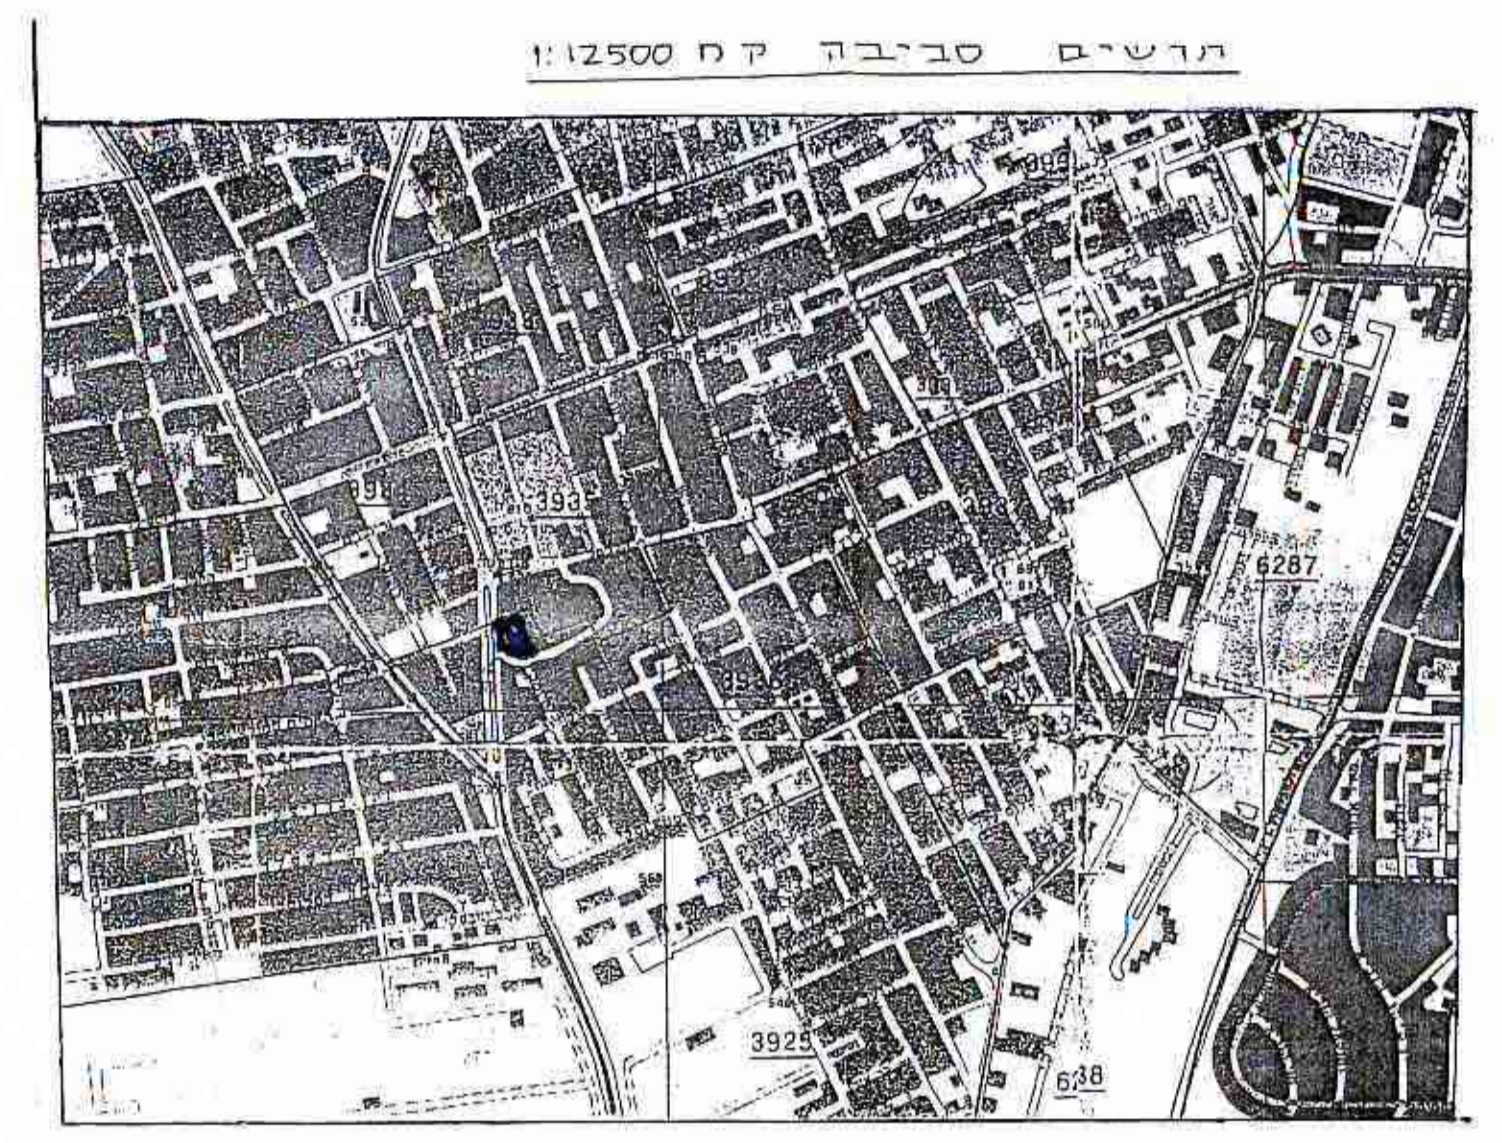

לא לצרכי רישום
מס"ר חומת
1352
מס"ר חומת
3997
אביגדור מזור
מס"ר חומת
3625

לא לצרכי רישום
מס"ר חומת
1352
מס"ר חומת
3997
אביגדור מזור
מס"ר חומת
3625

מ.ד. השקעות בע"מ
מ.ד. השקעות בע"מ
מ.ד. השקעות בע"מ
מ.ד. השקעות בע"מ