

מס' ת.ב.ע. 46/88 הר - ת.ב.ע. 46/88 הר

ת.ב.ע. 2001
נתקבל
תוקף מס' 1

תכנית מתאר מקומית הר/88/46

שינוי לתכנית הר/88/37188
אישור תכנית מס' 46/88 הר
כיום 28.7.01

נפה : פתח תקוה
המקום : הוד השרון, רח' ישרון,
גוש : 6455, חלקה : 642
שטח התכנית : 610 מ"ר
הזום : ו.ב.ע. "הדרים" ובעלי הקרקע סל' 09-7406608
המחנן : אדריכל שלום קלנר
רח' חנקין 14, הוד השרון
טל' 09-7411180 פקס 09-7411186
בעלי הקרקע : יובל אגמי, אורה אגמי
רח' ישרון 13, הוד השרון טל' 09-7411062


מקרא למצב קיים :

- גבול התוכנית
- אזור מגורים "ג"
- שטח צבורי פתוח
- דרך קימת
- מס הדרך
- קו בנין
- רוחב הדרך
- מספר מגרש



מצב קיים
הר/88/37188

קנה מידה 1:1000

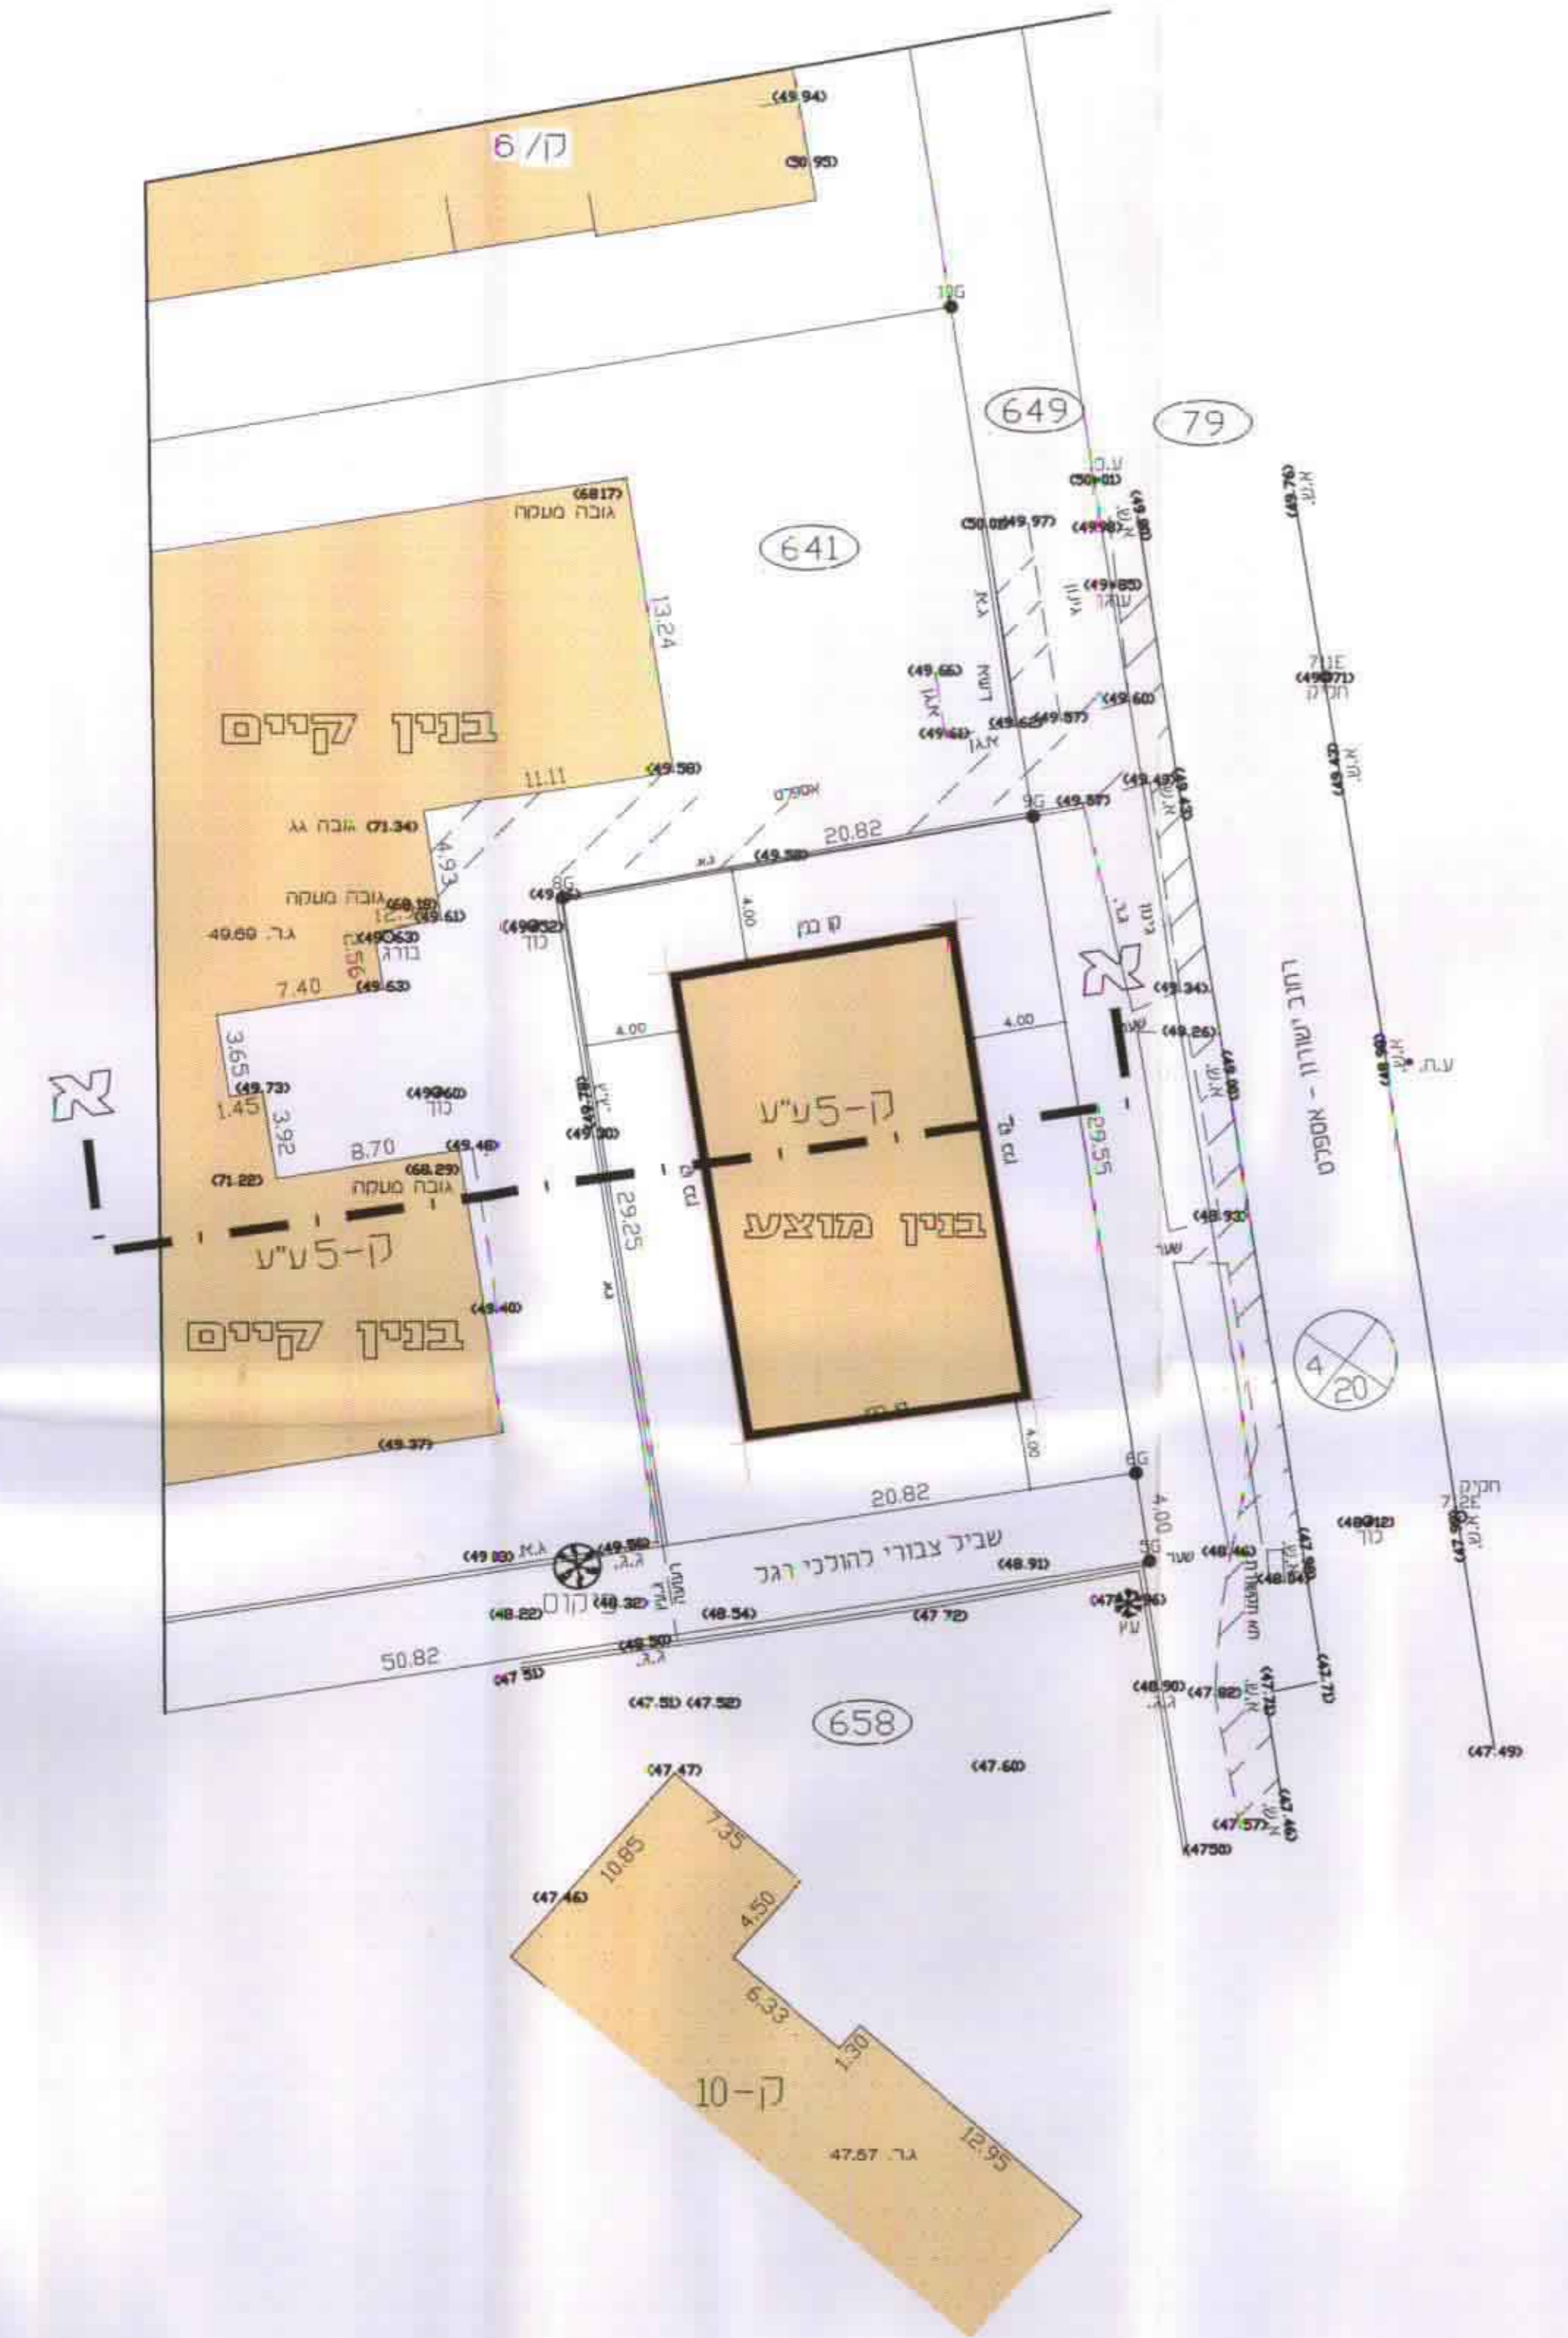


בנין קיים בנין מוצע

חתך א - א
(לא כלה סדר)

תוכנית בנין מנחה
ת.ב.ע. הר 46/88

קנה מידה 1:250

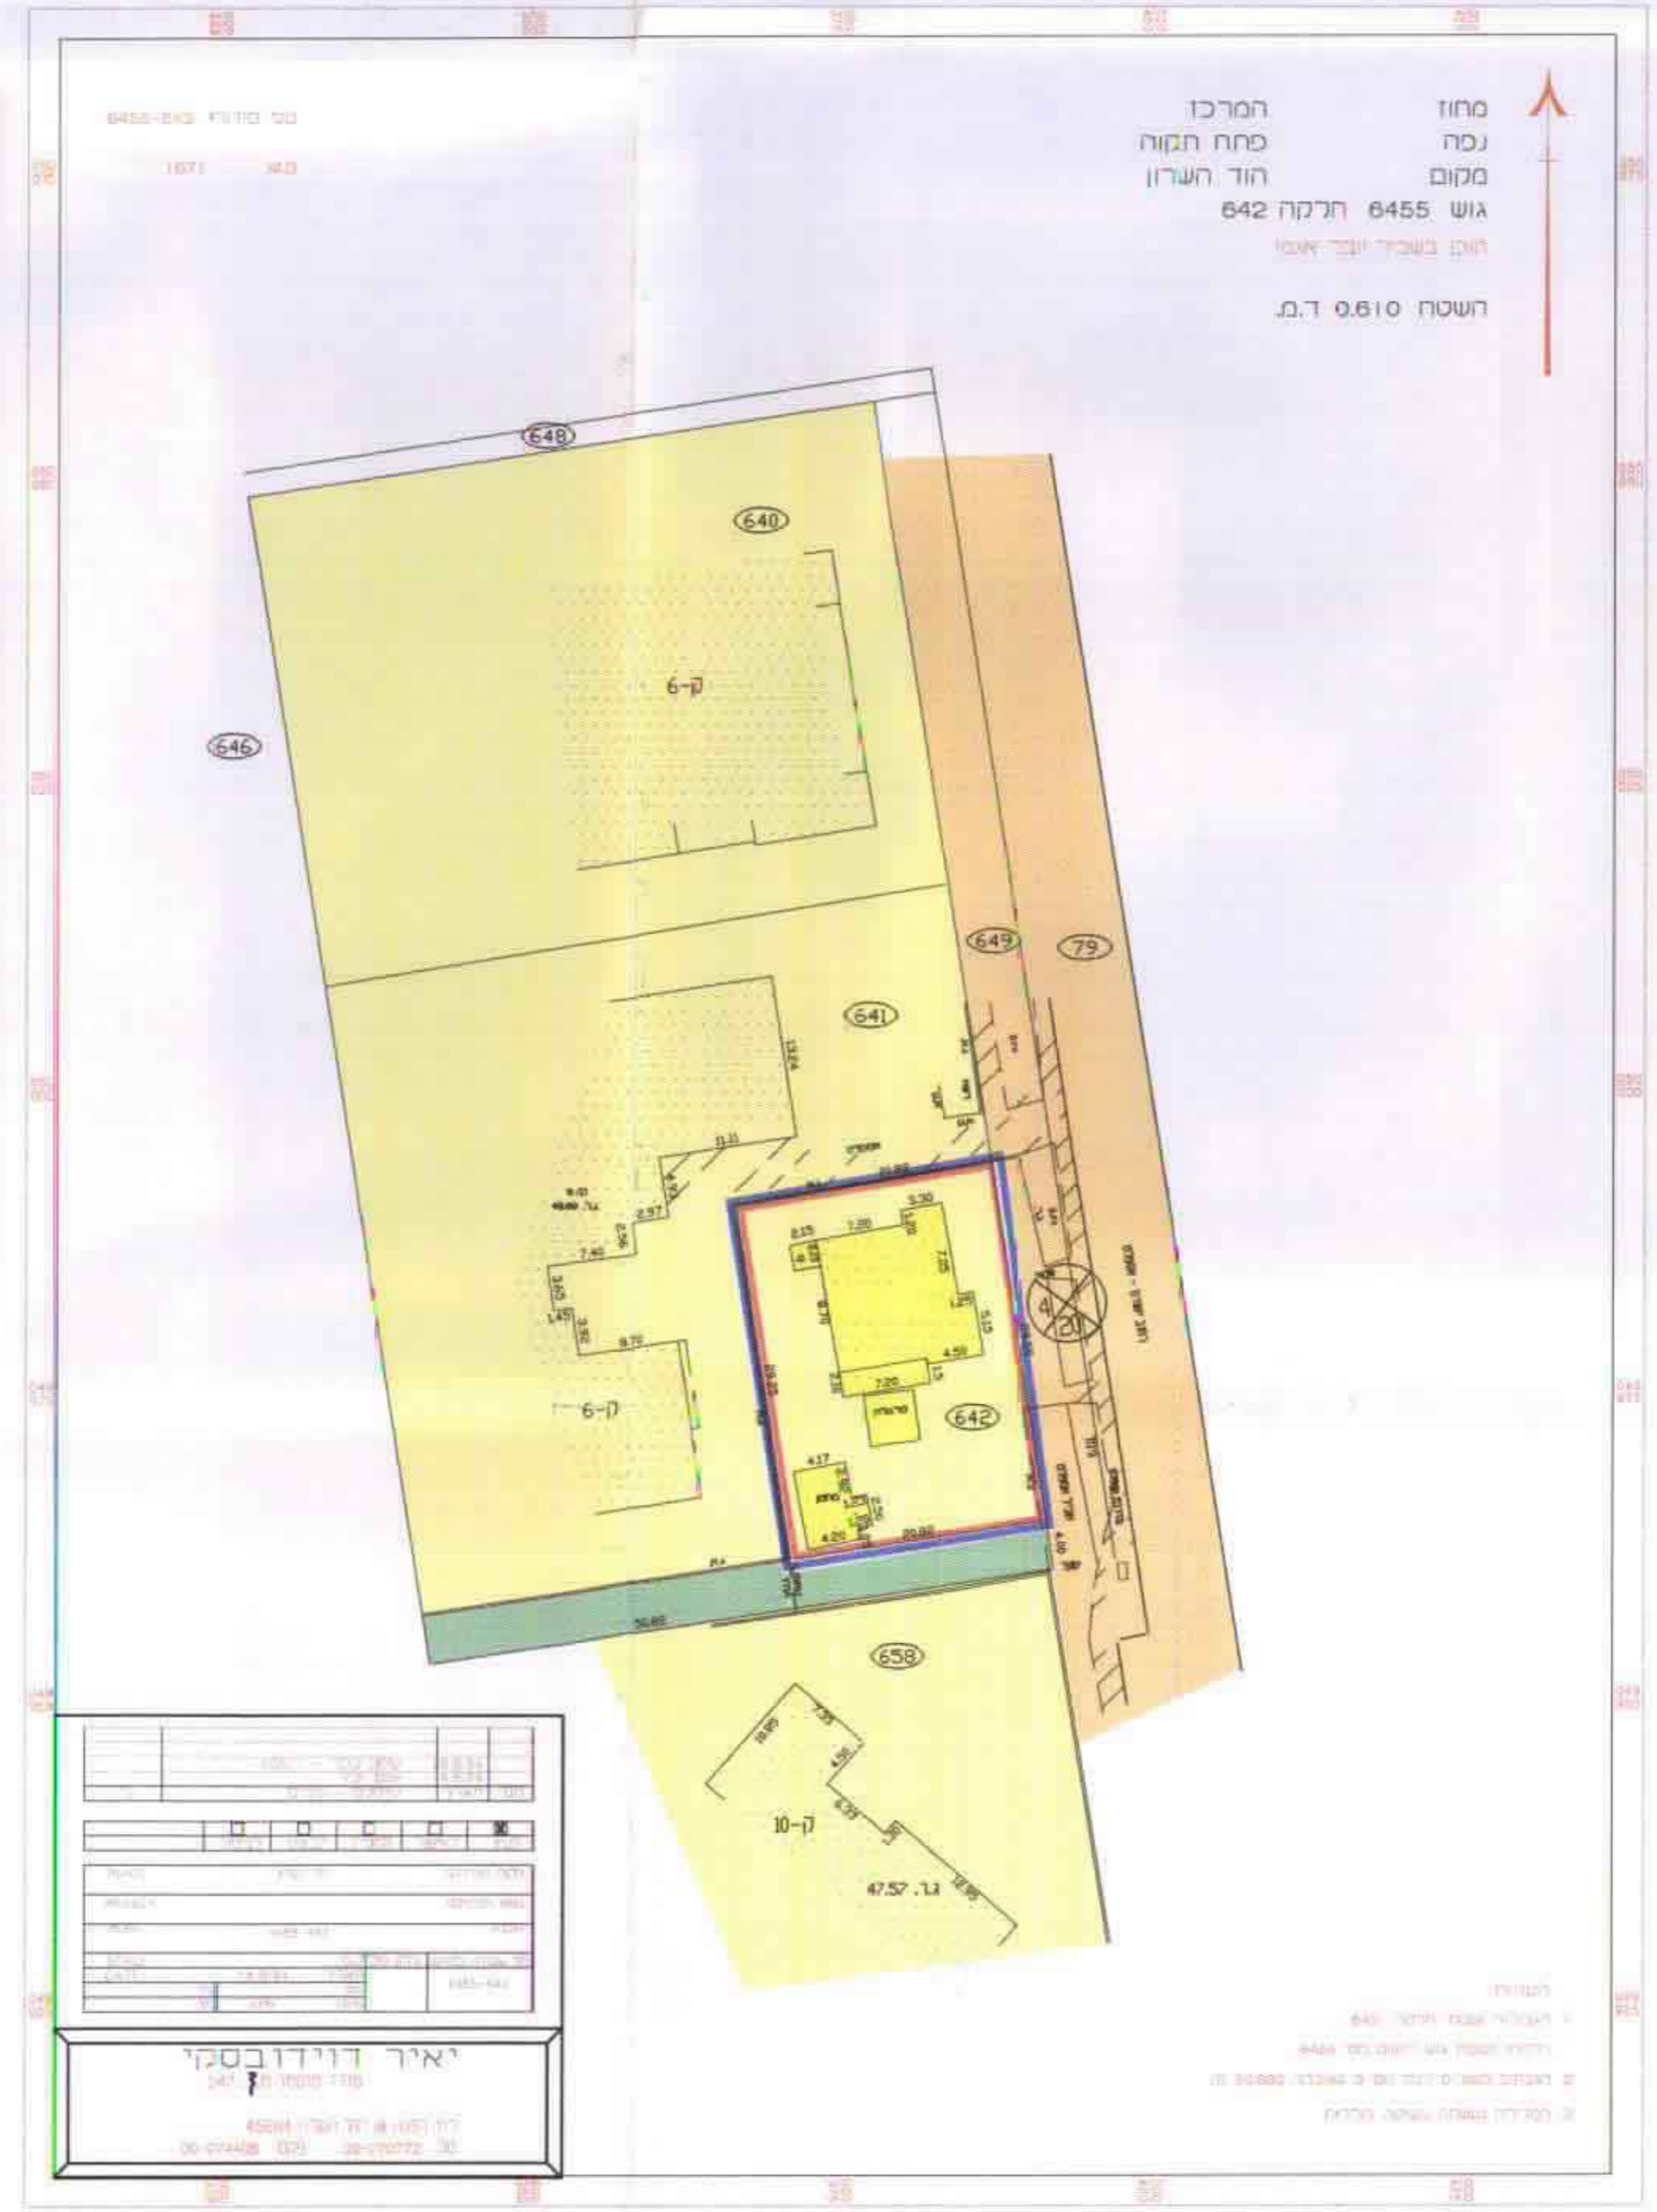


מקרא למצב מוצע :

- גבול התוכנית
- אזור מגורים "ג" מיוחד
- דרך קימת
- מס הדרך
- קו בנין
- רוחב הדרך
- מספר מגרש
- להריסה

מצב מוצע

קנה מידה 1:500

2.9.01
יאיר דוידובסקי
משרד אגמי אגמי
רח' חנקין 14, הוד השרון
טל' 09-7411180

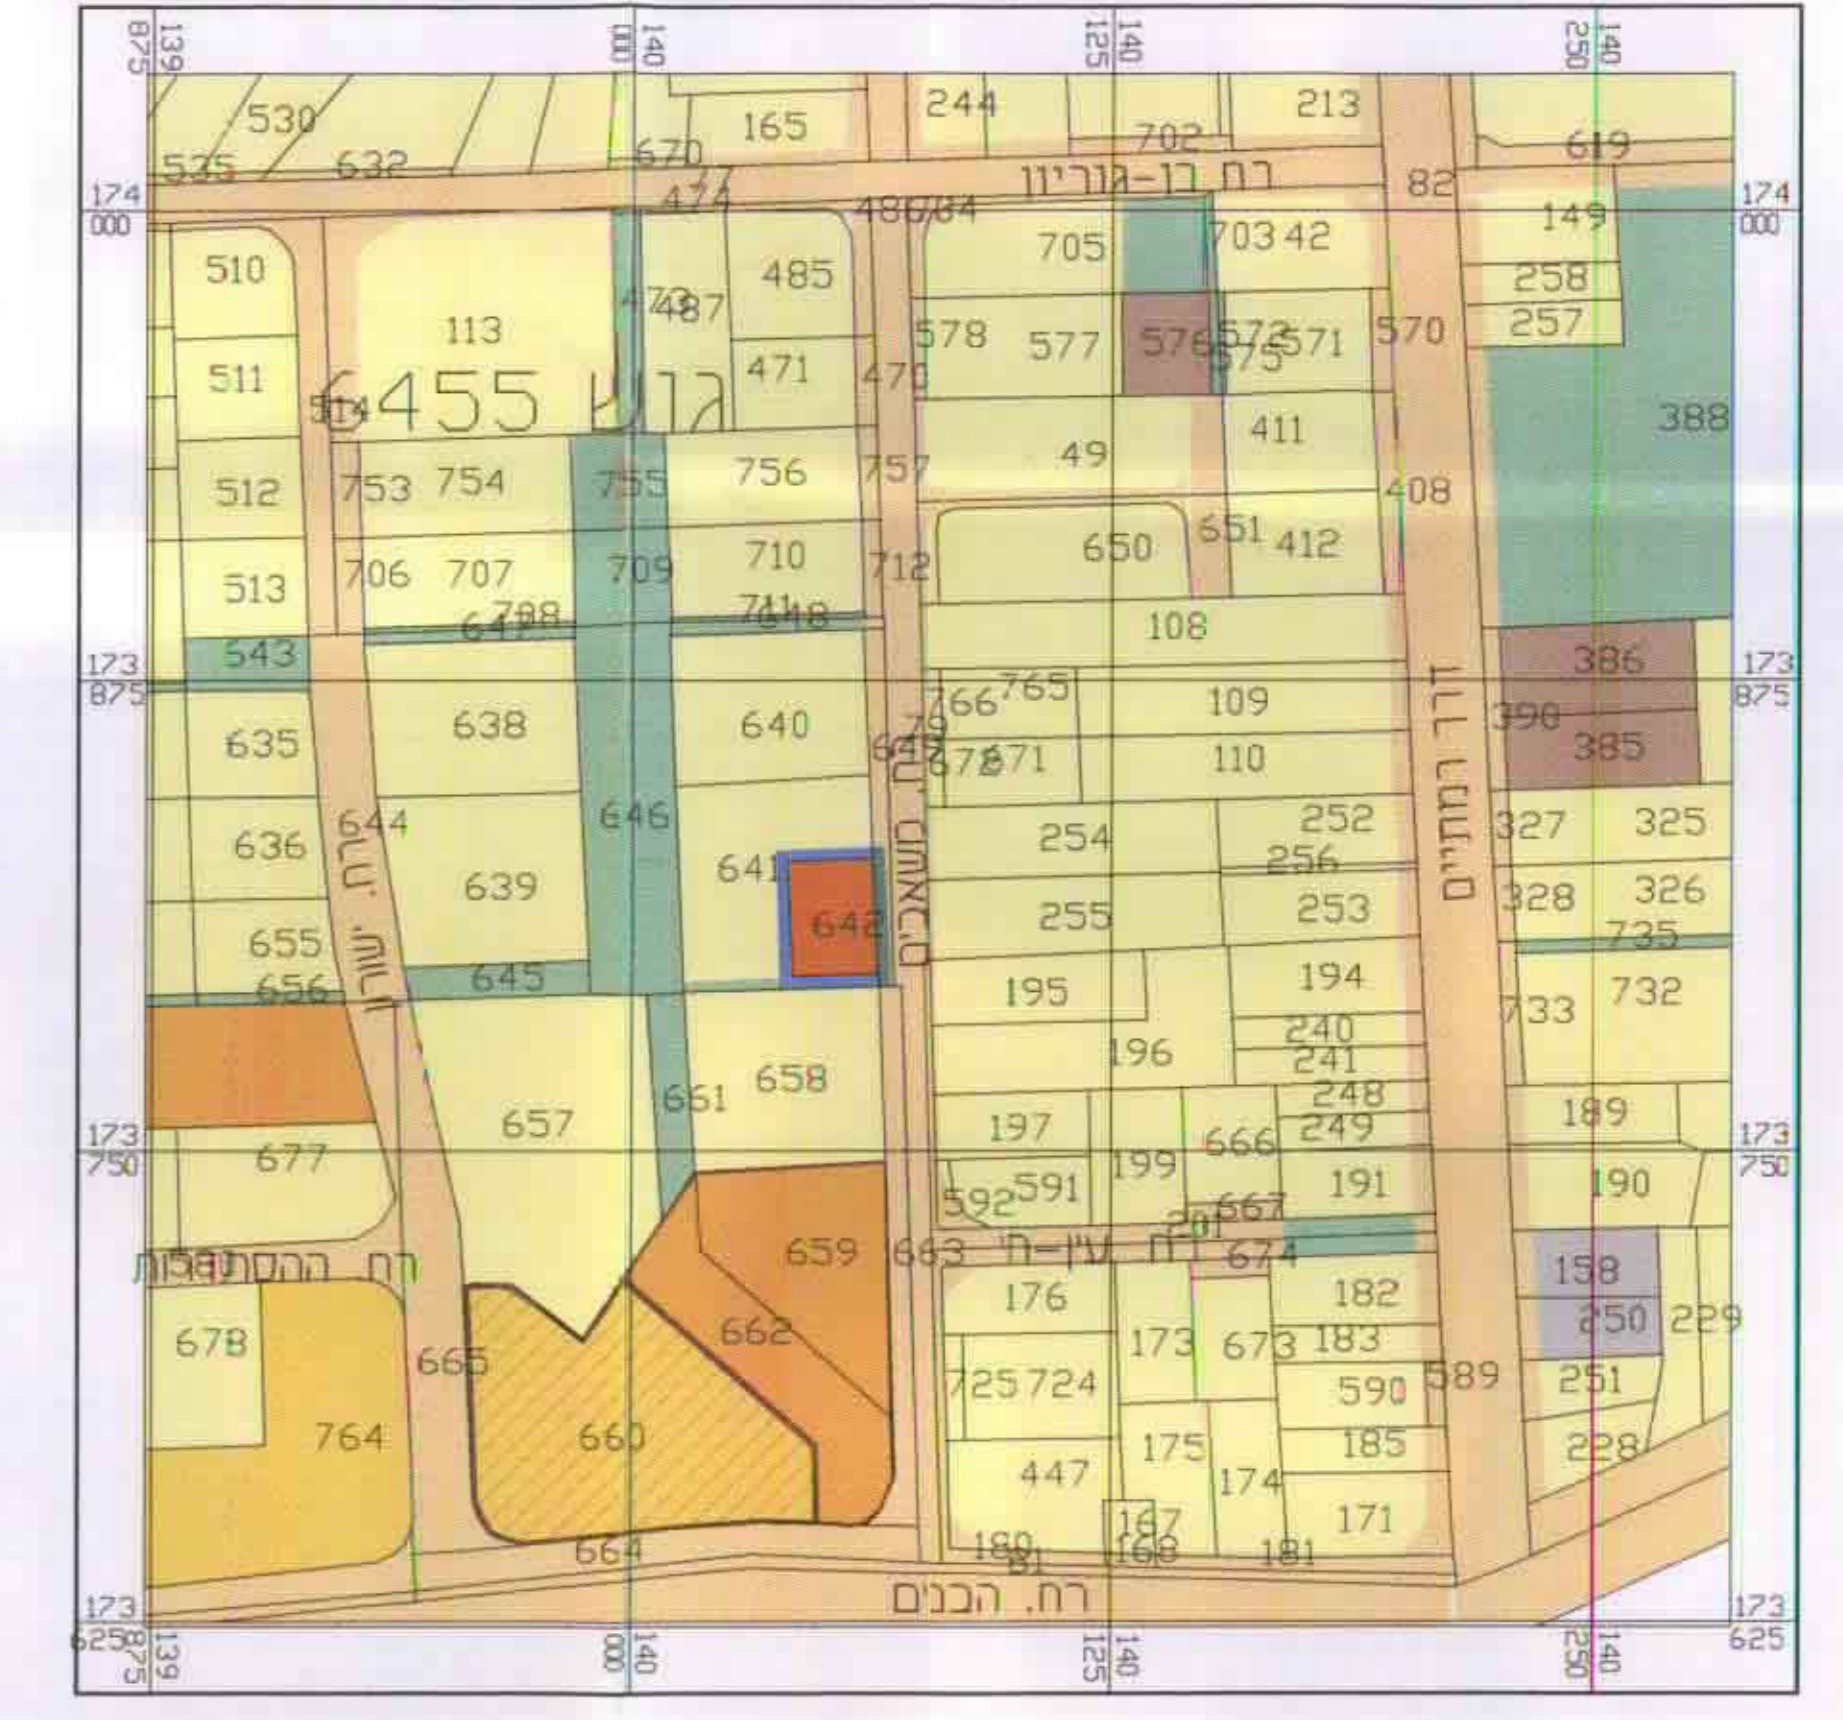

תרשים הסביבה
לפ. ת.ב.ע. הר/88/11
קנה מידה 1:5000

אישורים
בעל הקרקע: ד. אגמי

המחנן אדריכל
שלום קלנר
רח' חנקין 14, הוד השרון
טל' 09-7411180 פקס 09-7411186
3.9.2001


