



**מחוז המרכז**  
**מרחב תכנון מקומי רחובות**  
**תוכנית שינוי מתאר מס' רח/מק/450/8**  
**שינוי לתכנית מתאר רח/450/8**



מחוז :	מחוז
נפה :	נפה
עיר :	עיר
גוש :	גוש 3703
חלקה :	חלקה 234
שטח התכנית :	1567.00 מ"ר
בעל הקרקע :	גורדיסקי נעמי מנוחה ונחלה 43 רחובות קמינסקי גלעד אחד העם 44 טבריה גורדיסקי יהודה ע"י גורדיסקי נעמי קמינסקי דן ע"י קמינסקי גלעד
יודם התכנית :	י. רפפורט ובנו בע"מ פיכמן 23 רמת אביב
עורך התכנית :	"ירתם" אדריכלות והנדסה ויצמן 5 רחובות טל: 9472010 - 08
קני"מ :	1250

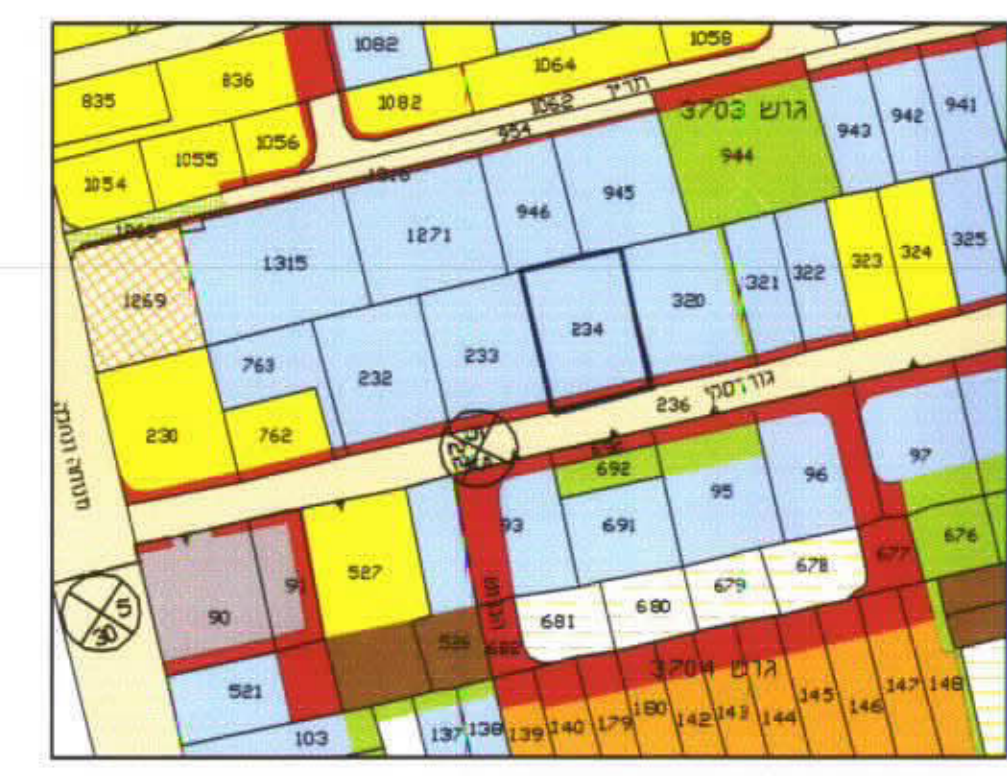

**תרשים סביבה 1:2500**

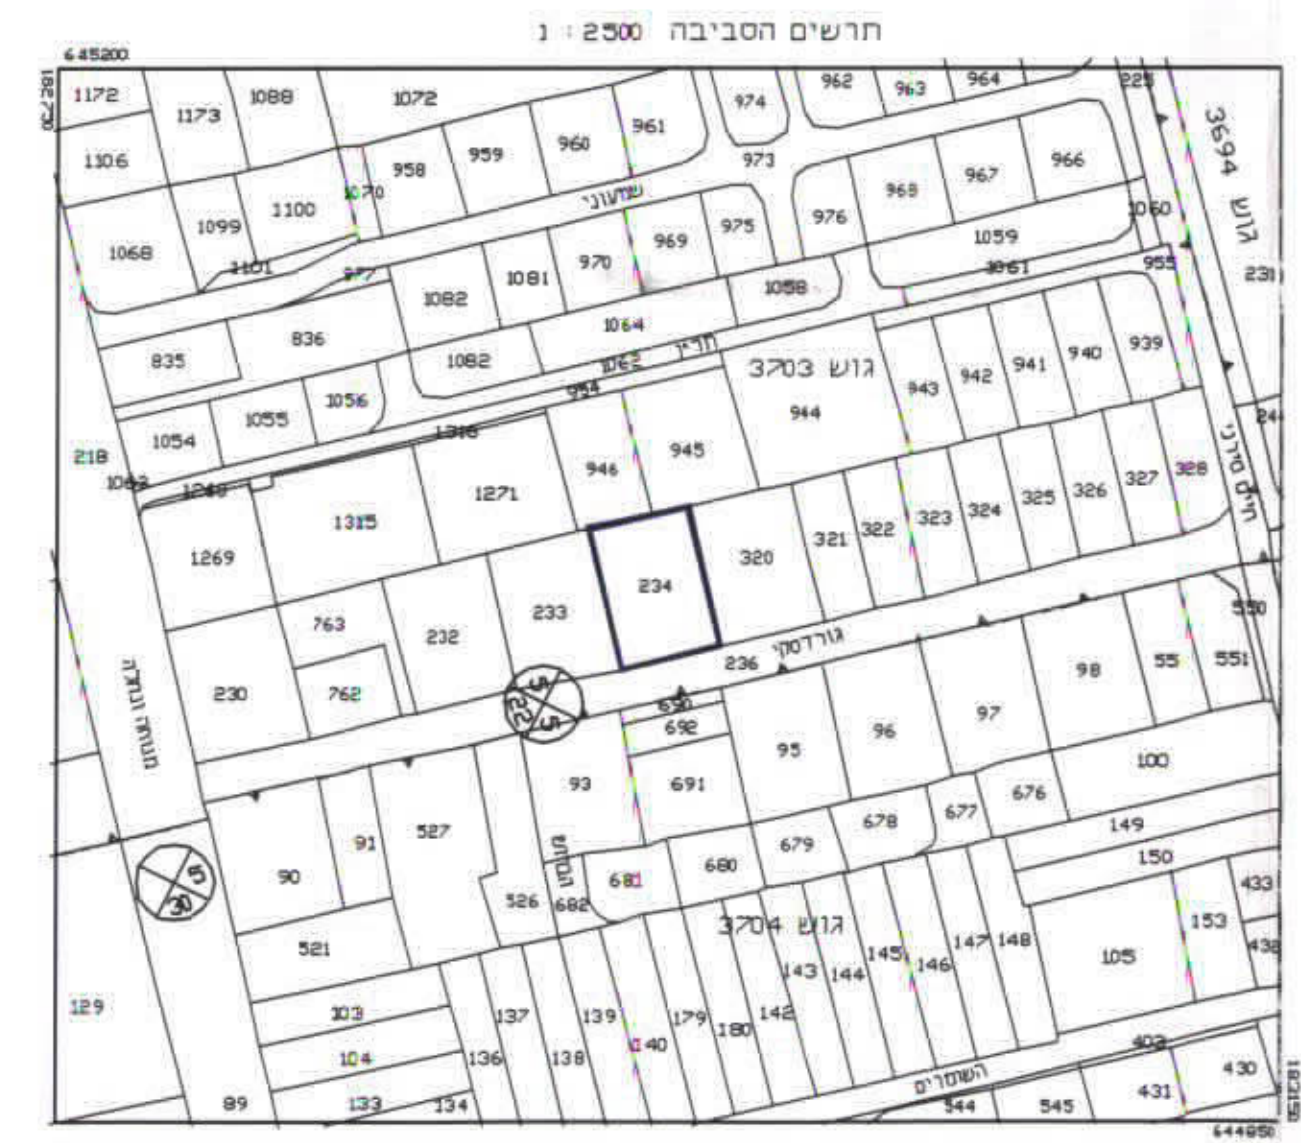

**תרשים אזורי 1:2500**


	גבול התכנית
	אזור מגורים ב
	הפקעה
	בית להריסה
	אזור מגורים ג
	ש.צ.פ.
	בניני ציבור
	מסחרי
	דרך
	מגורים מיוחד א
	מגורים מיוחד

**טבלת שטחים**  
**מצב קיים**


חלקה	הפקעה	מגורים ב	סריח
234	166.25 מ"ר	1400.75 מ"ר	1567.00 מ"ר

**מצב מוצע**

חלקה	הפקעה	מגורים ב	סריח
234	166.25 מ"ר	1400.75 מ"ר	1567.00 מ"ר

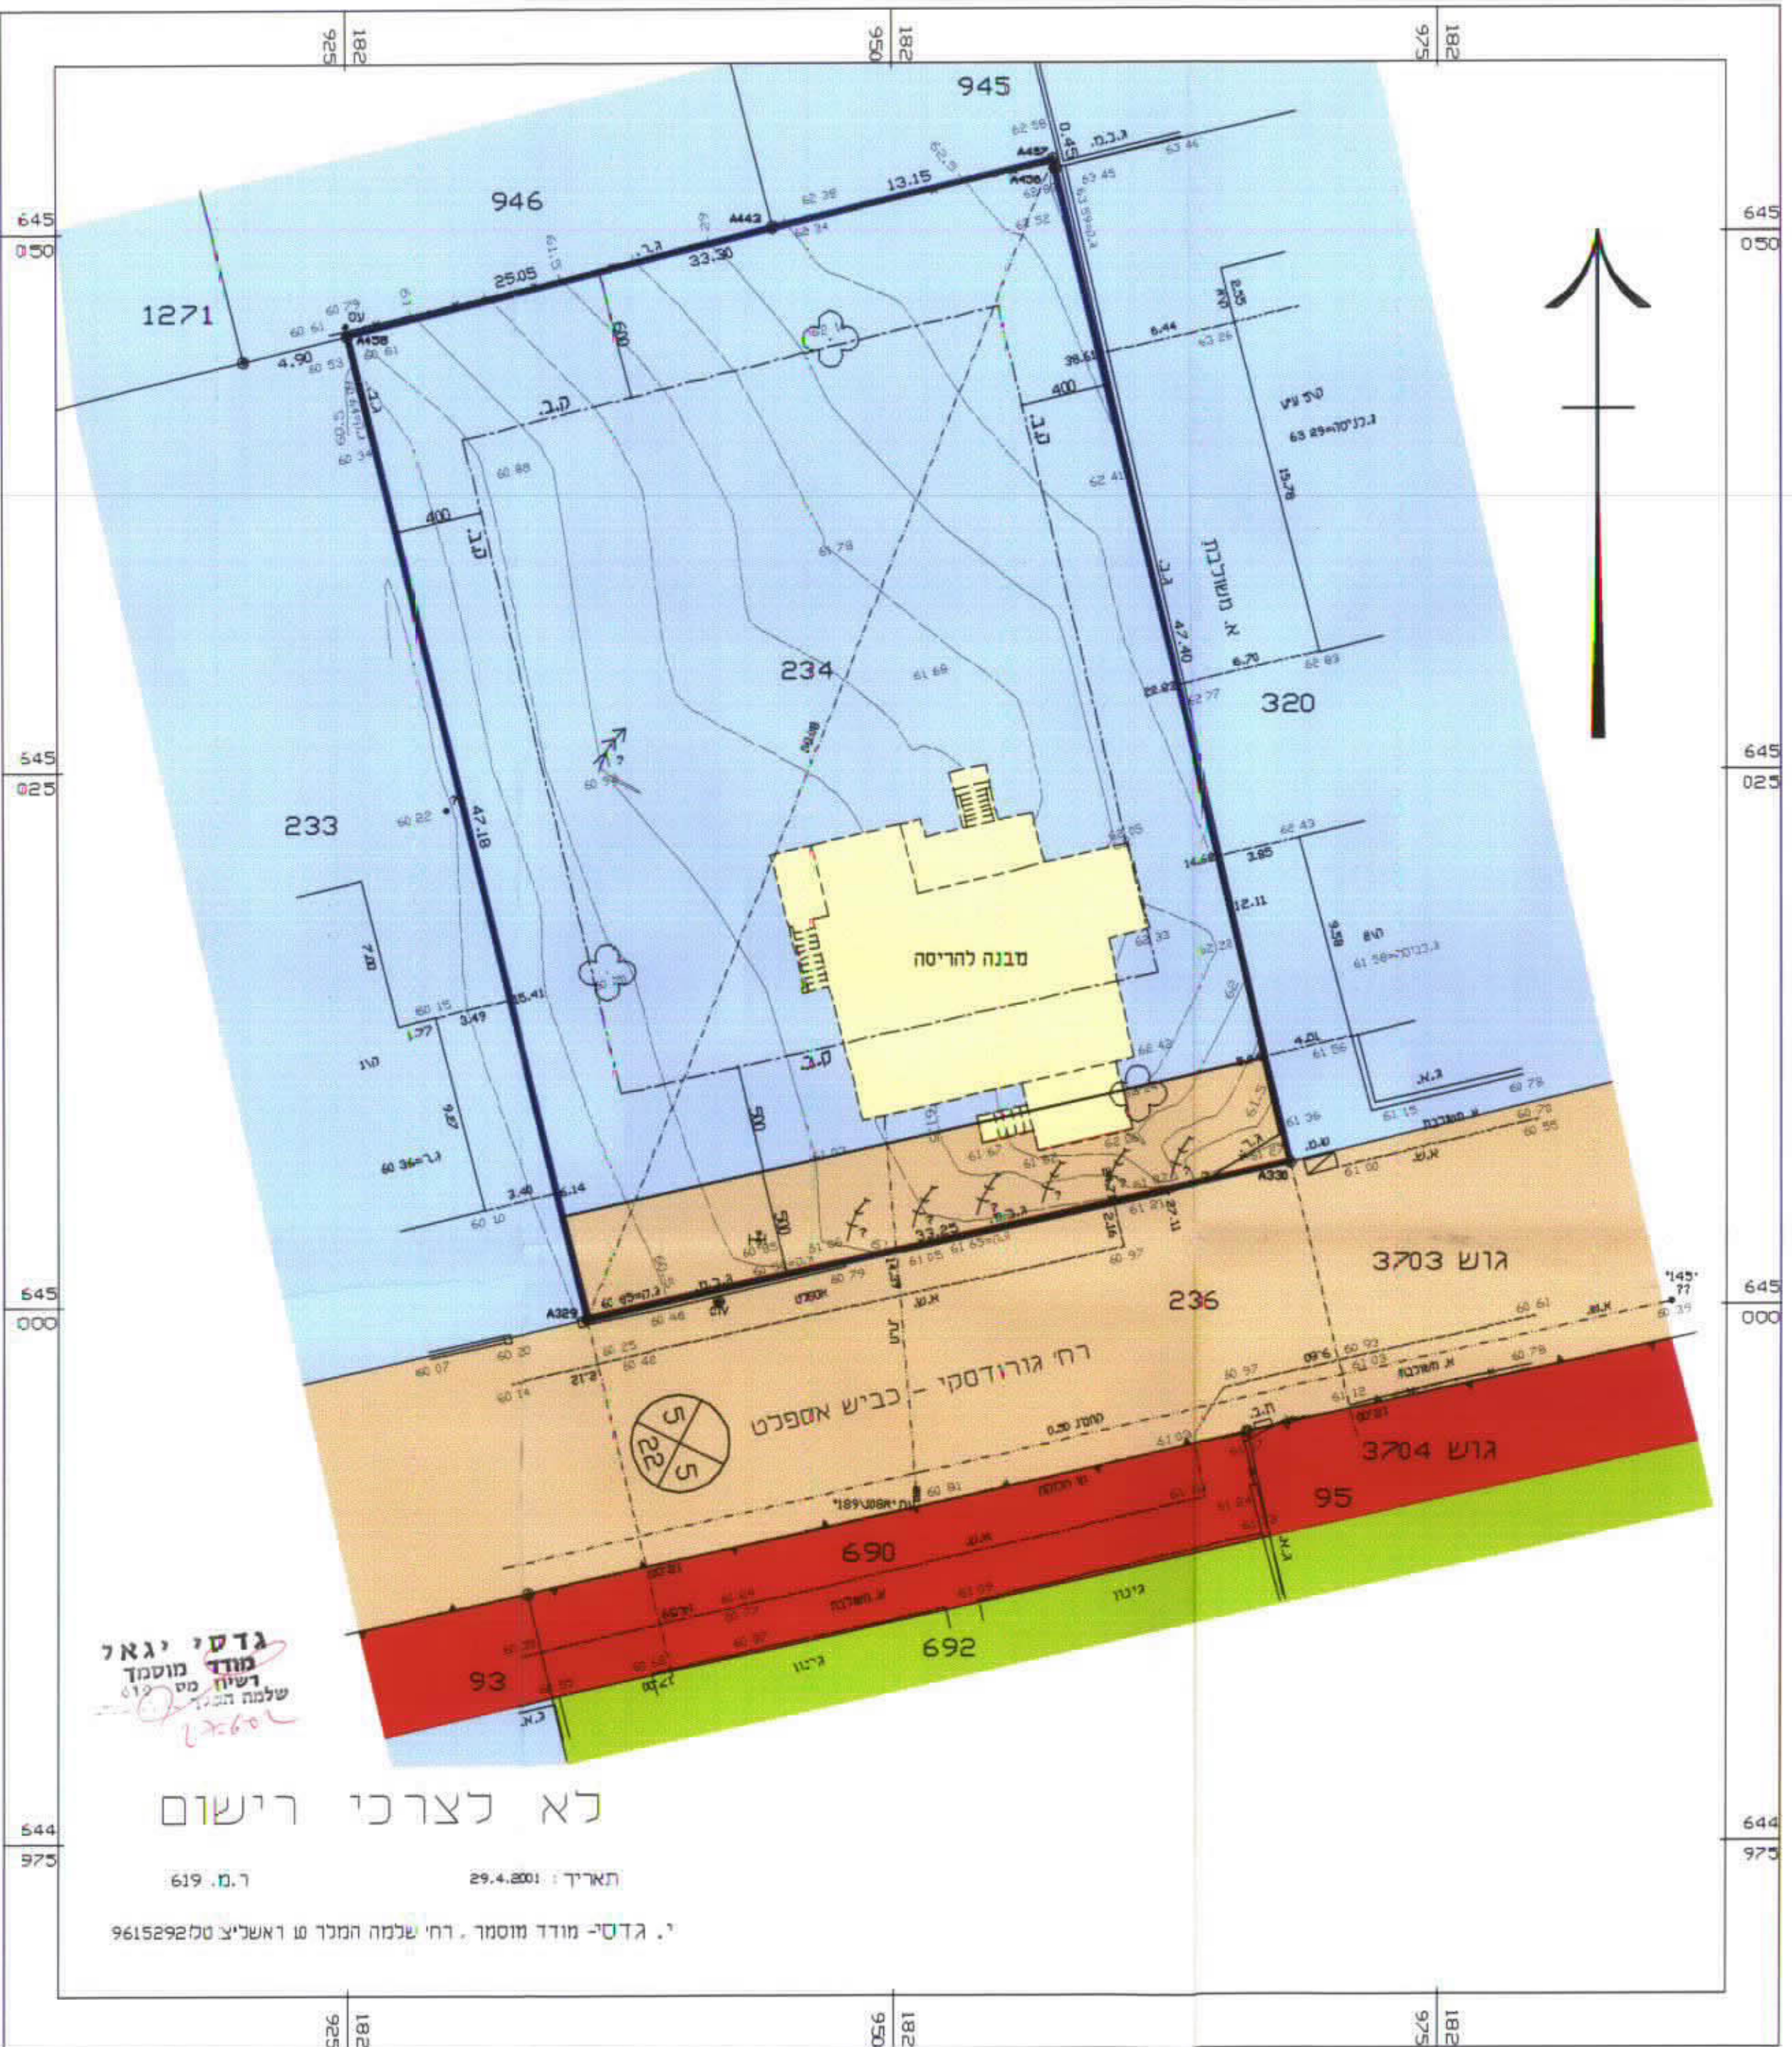

**תרשים פגרש - מצב מוצע קנ"מ 1:250**

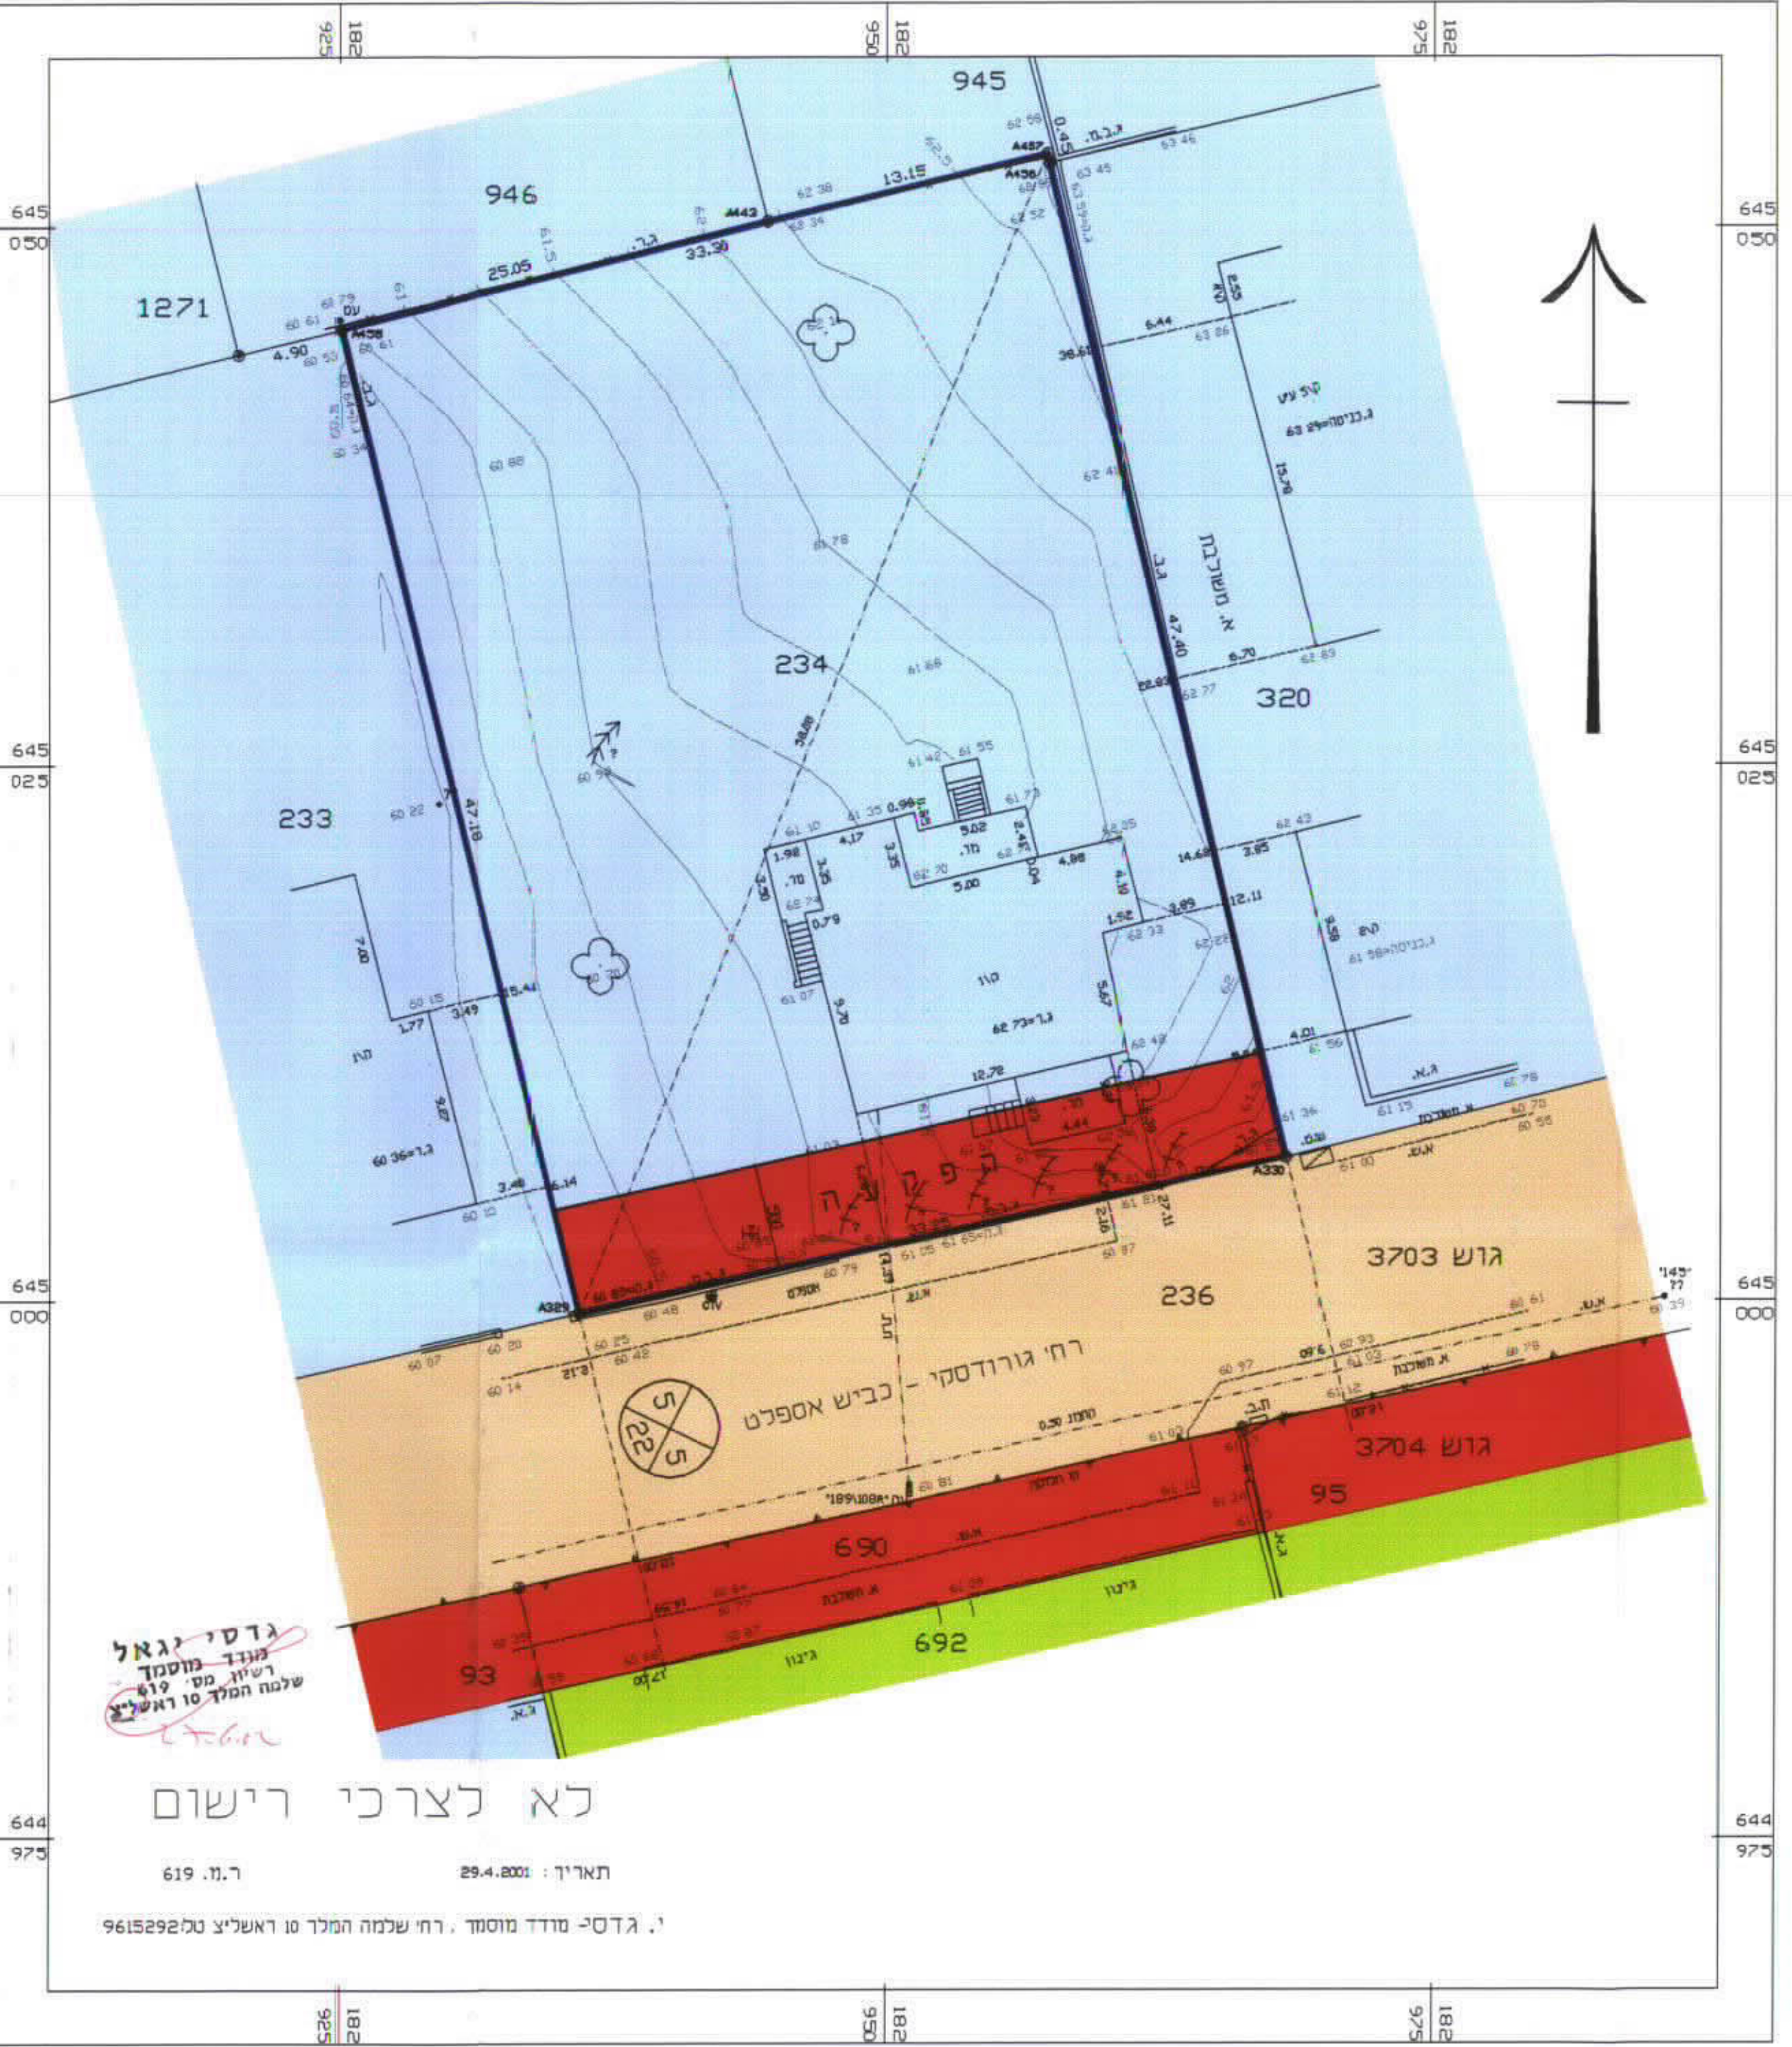

**תרשים פגרש - מצב קיים קנ"מ 1:250**

חתימת היודם  
חתימת עורך התכנית  
תאריך

י. רפפורט ובנו בע"מ  
פיכמן 23 רמת אביב  
טל: 9472010 - 08

25.6.2002