

מרחב תכנון מקומי ראשון לציון

מחוז : המרכז  
נפה : רחובות  
תכנית מפורטת מס' רצמק 1 \ 2 \ 3 \ 4  
שנייה לתכנית מפורטת מס' רצ 1 \ 2 \ 3 \ 4  
גוש : 5383  
חלקות : 62, 61, 49, 48, 47, 34  
גוש : 5384  
חלקות : 9  
שטח התכנית : 3,885 מ"ר  
קני"מ 1500

בעל הקרקע : מנהל מקרקעי ישראל  
היזם : עמרם אזולאי חב' משכנת בע"מ.  
בר כוכבא 12 דימונה טל. 08-6552517  
עורך התכנית : טיטו נ.ס. אדריכלים בע"מ  
בן גוריון 10 ר"ג טל. 03-7529161

מקרא

גבול תכנית

אזור מגורים ב' מיוחד

שצ"פ

דרך משוכבת

קו בניין

מס' מגרש חדש

מס' חלקה

מס' דרך

קו בניין

רוחב דרך

משרד הפנים  
מינהל מחוז מרכז-רחם  
24-06-2002  
נתקבל  
תיק מס' 56

56

[9]

56

56

עדכון 2 יוני 2001

חתימות ואישורים


בעל הקרקע :

עורך התוכנית :

עיריית ראשון לציון

31-06-2002

0373

משרד הפנים








תרשים הסביבה


לוח שטחים

PAPLAA\Tab\Tab5383.DWG

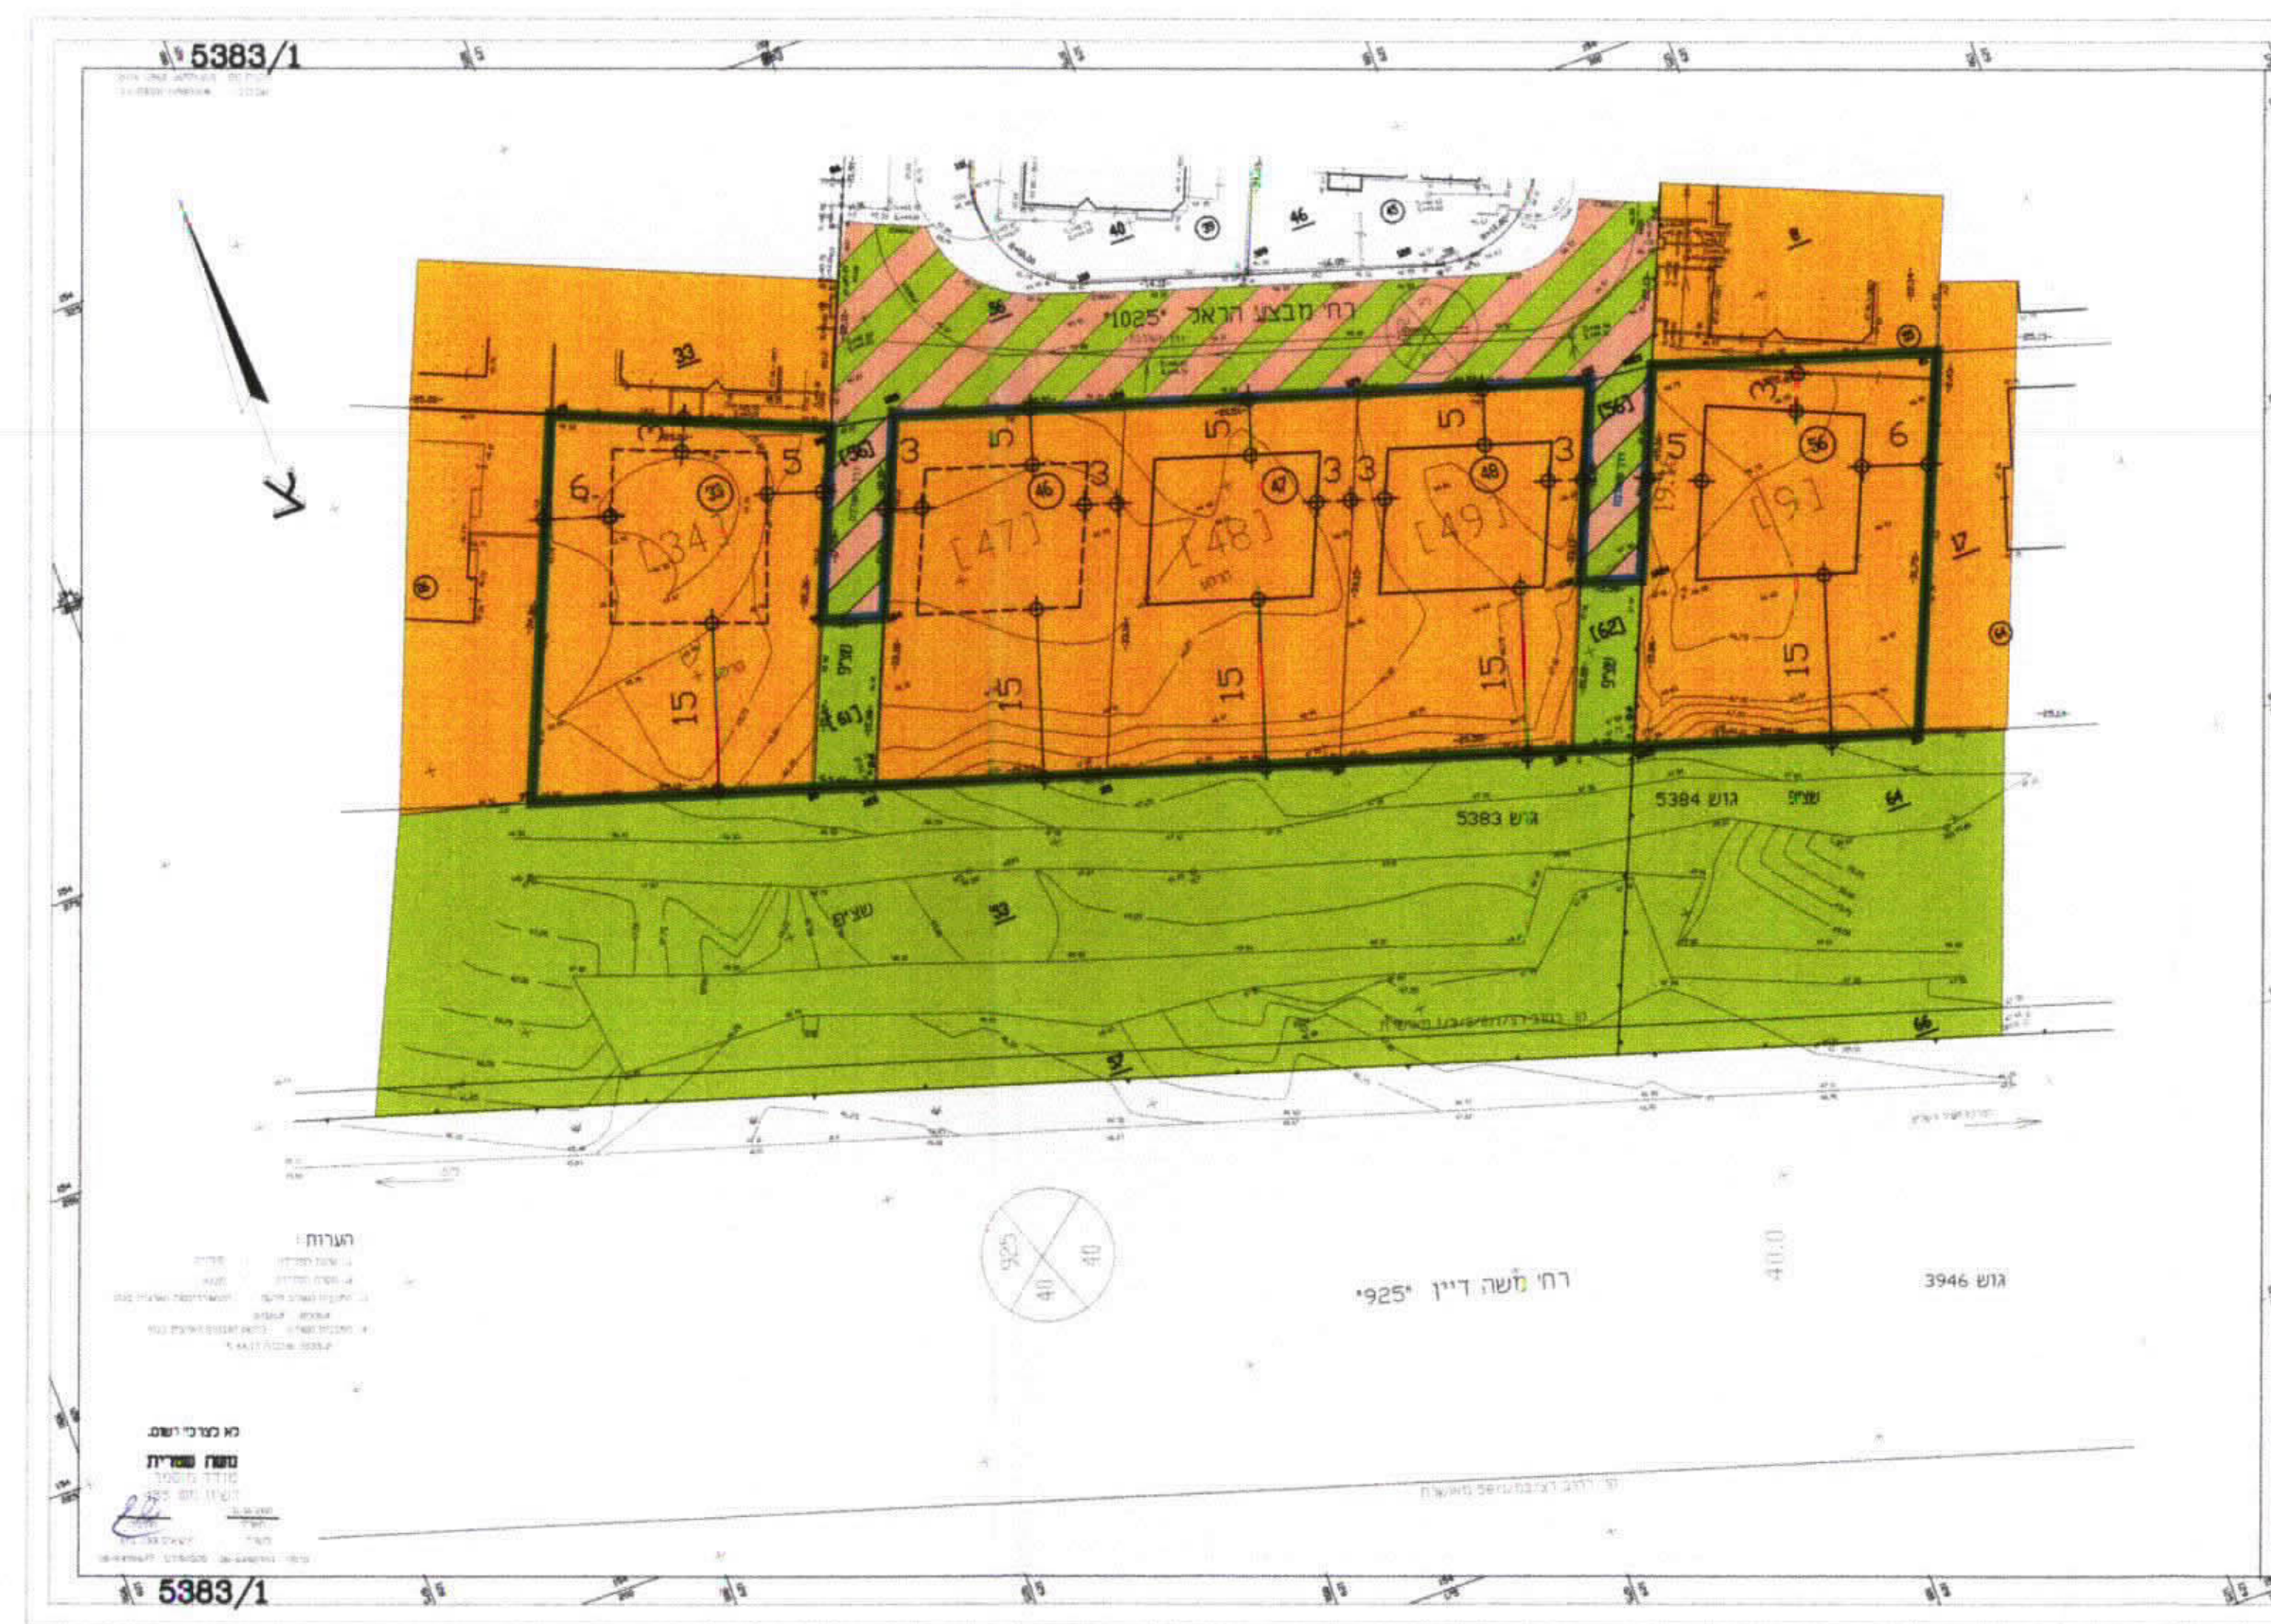

מצב קיים 1:500

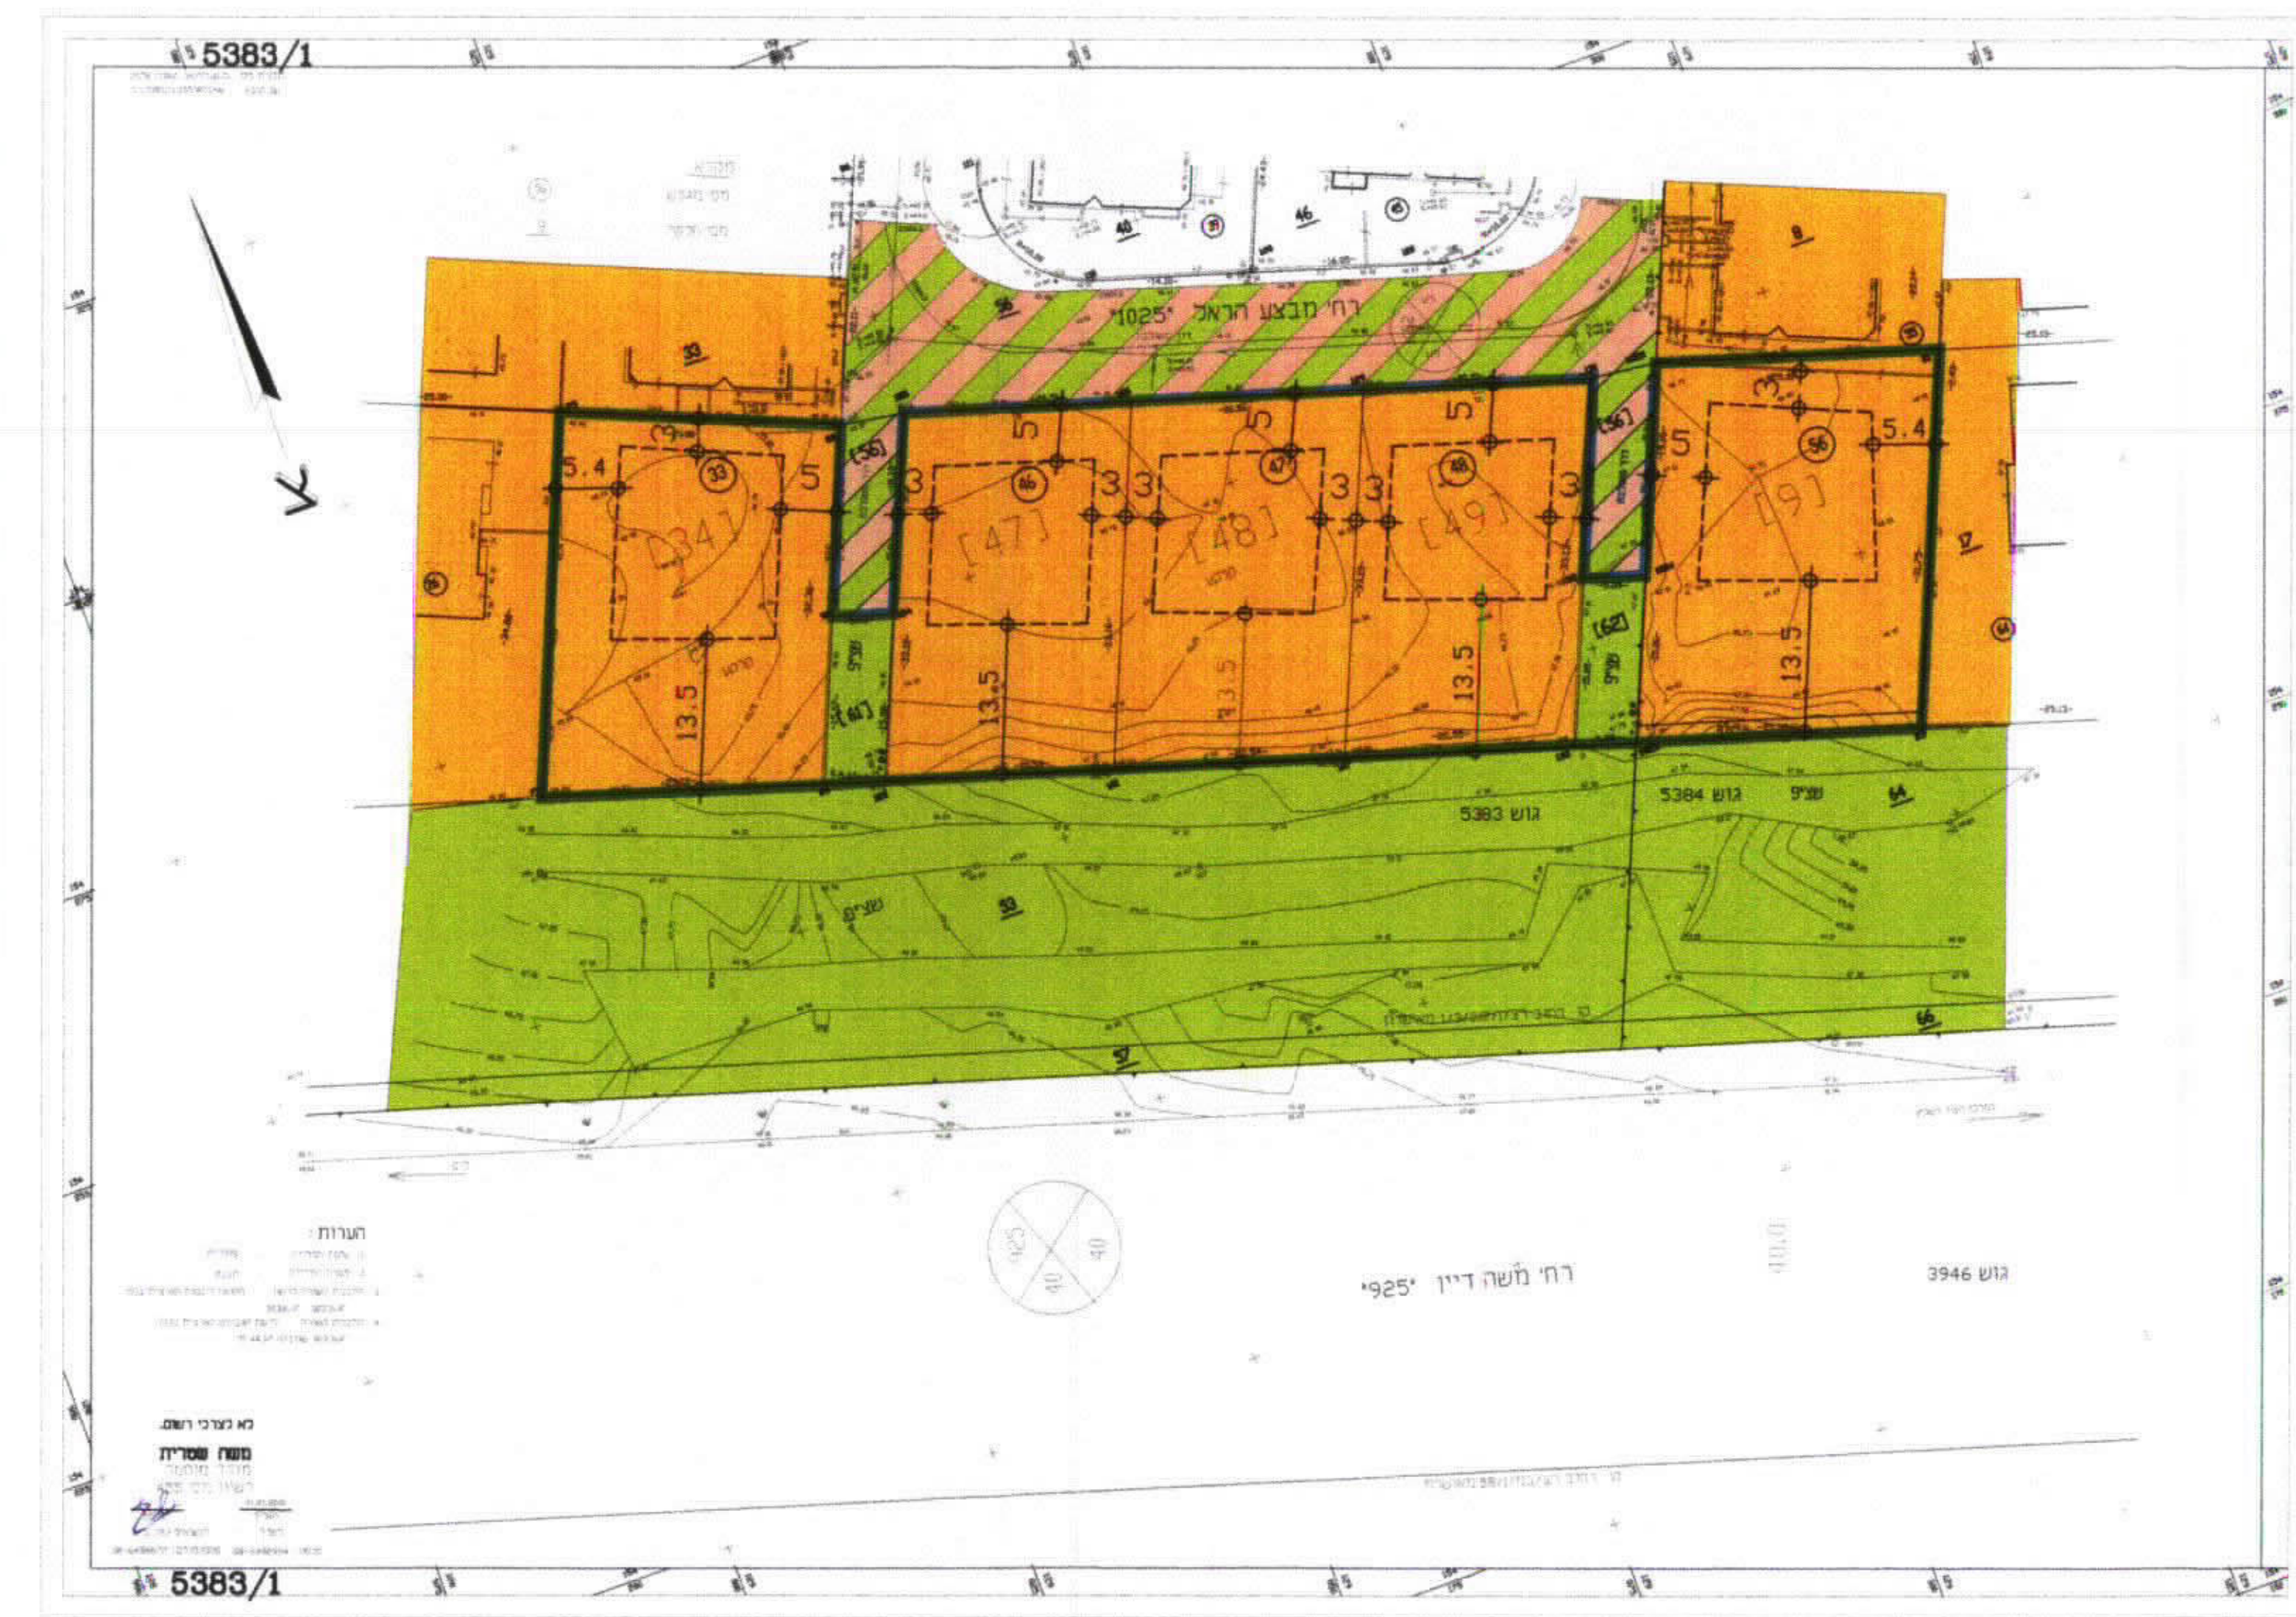

מצב מוצע 1:500