

מרחב תכנון מקומי נתניה
תכנית מפורטת נת/מק/21/700
שינוי לתכנית מתאר נת/7/400 ו- נת/100/ש,1
ושינוי לתכנית מפורטת נת/217/1
איחוד חלקות בהסכמת הבעלים עפ"י פרק ג' סימן ז'
לחוק התכנון והבניה תשכ"ה 1965



מחזור : המרכז
נפה : השרון
מקום : נתניה
גוש : 8233
חלקות : 78, 79, בשלמותן
שטח התכנית: 2,271 מ"ר



בעל הקרקע: חברת שרון בע"מ
 רח' נחל שורק 16, רמת השרון 74202
 טל': 03-5496928
יוזם/מגיש: חברת שרון בע"מ
 רח' נחל שורק 16, רמת השרון 74202
 טל': 03-5496928

המתכנן: לדרמן - צל-ציון אדריכלים בע"מ
 רח' באר יעקב 18 נווה צדק, תל-אביב 65158,
 טל': 03-5163494

טבלת שטחים

מס.חלקה/ז.ח.	שטח בדונם	יעוד	מס' מגרש	שטח
78/1	1094	מסחרי 4	1	2187
79/1	1093	מסחרי 4		
78/2	84	דרך		
79/2				

מקרא:

- גבול תכנית:
- קו בנין:
- קו בנין מרתפי חניה:
- קו בנין קדמי קק:
- קו בנין קדמי מסד וקולונדה:
- דקת הנאה לציבור:




שרון
 חברת ליהוד והשקעות בע"מ

שרון
 חברת ליהוד והשקעות בע"מ




חתימת היזם:
 חתימת בעלי הקרקע
 חתימת עורך התכנית:

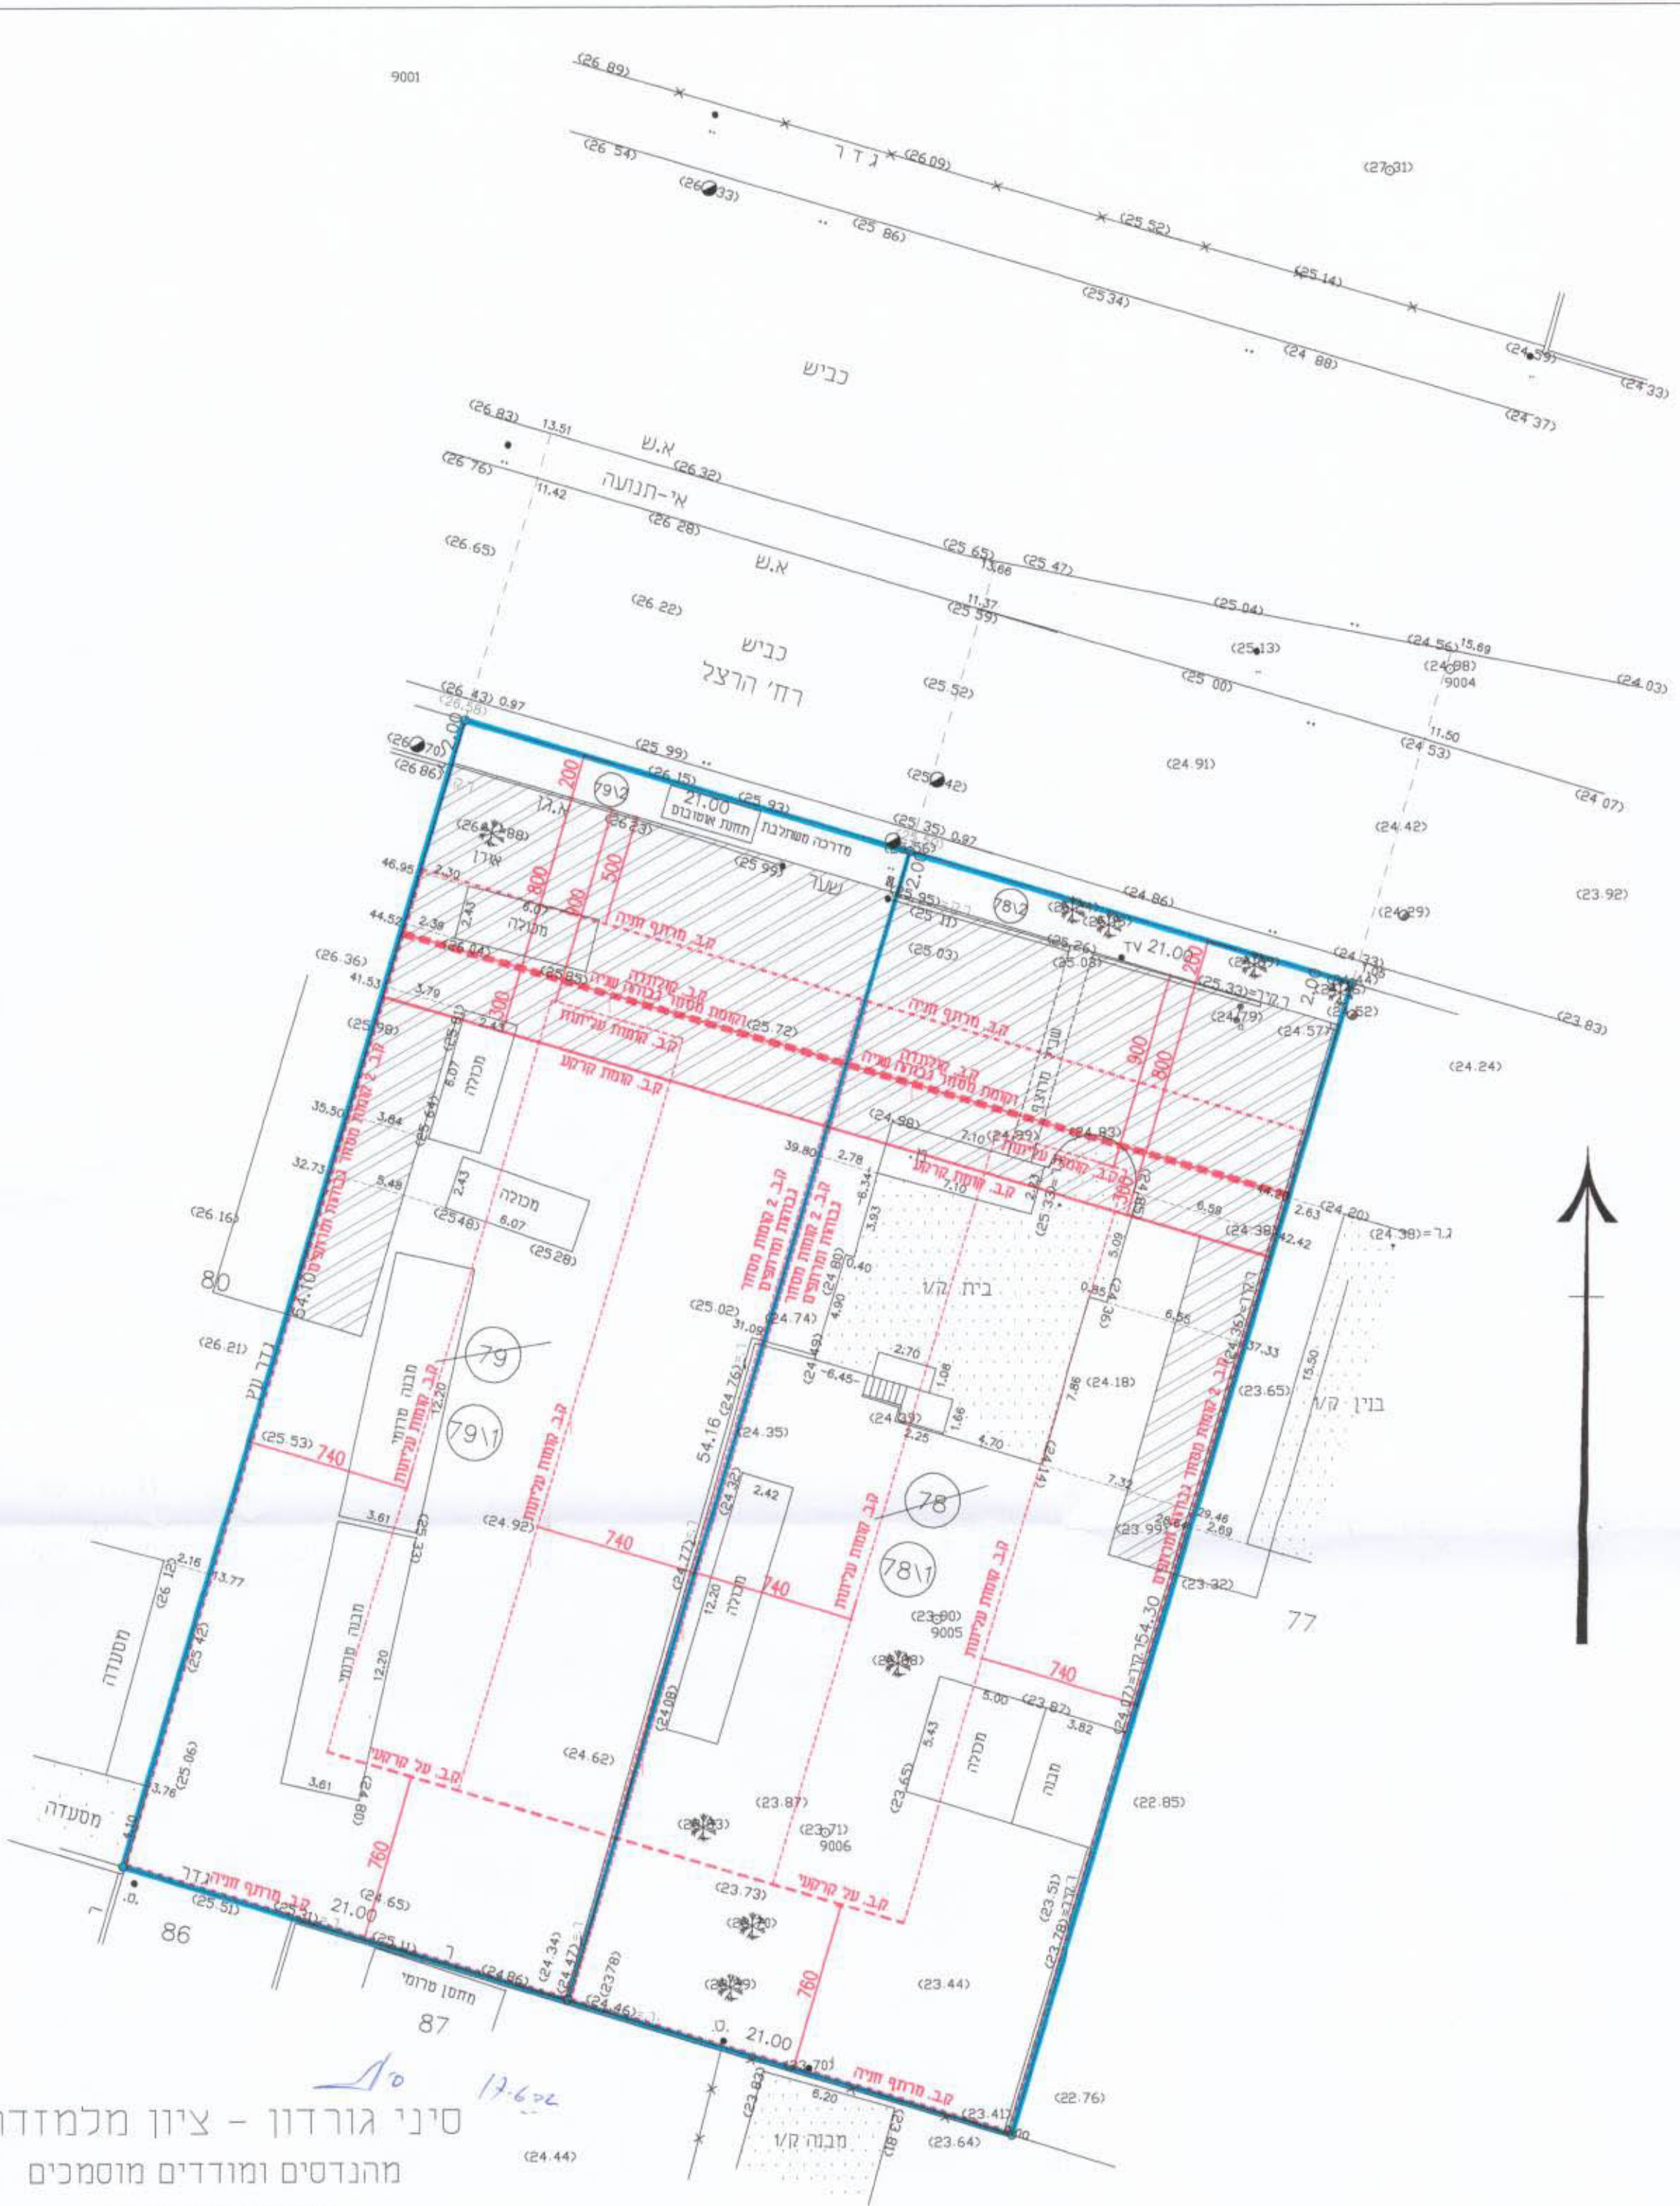

סיני גורדון - ציון מלמדה
 מהנדסים ומודדים מוסמכים
 שמאות במקרקעין
 רשיון מס' 408
 נייד 052-520965
 משרד: רח' רופין 9, הרצליה
 טל. משרד 09-9588444

מפה טופוגרפית- מצב קיים

ק.מ. 1 : 250

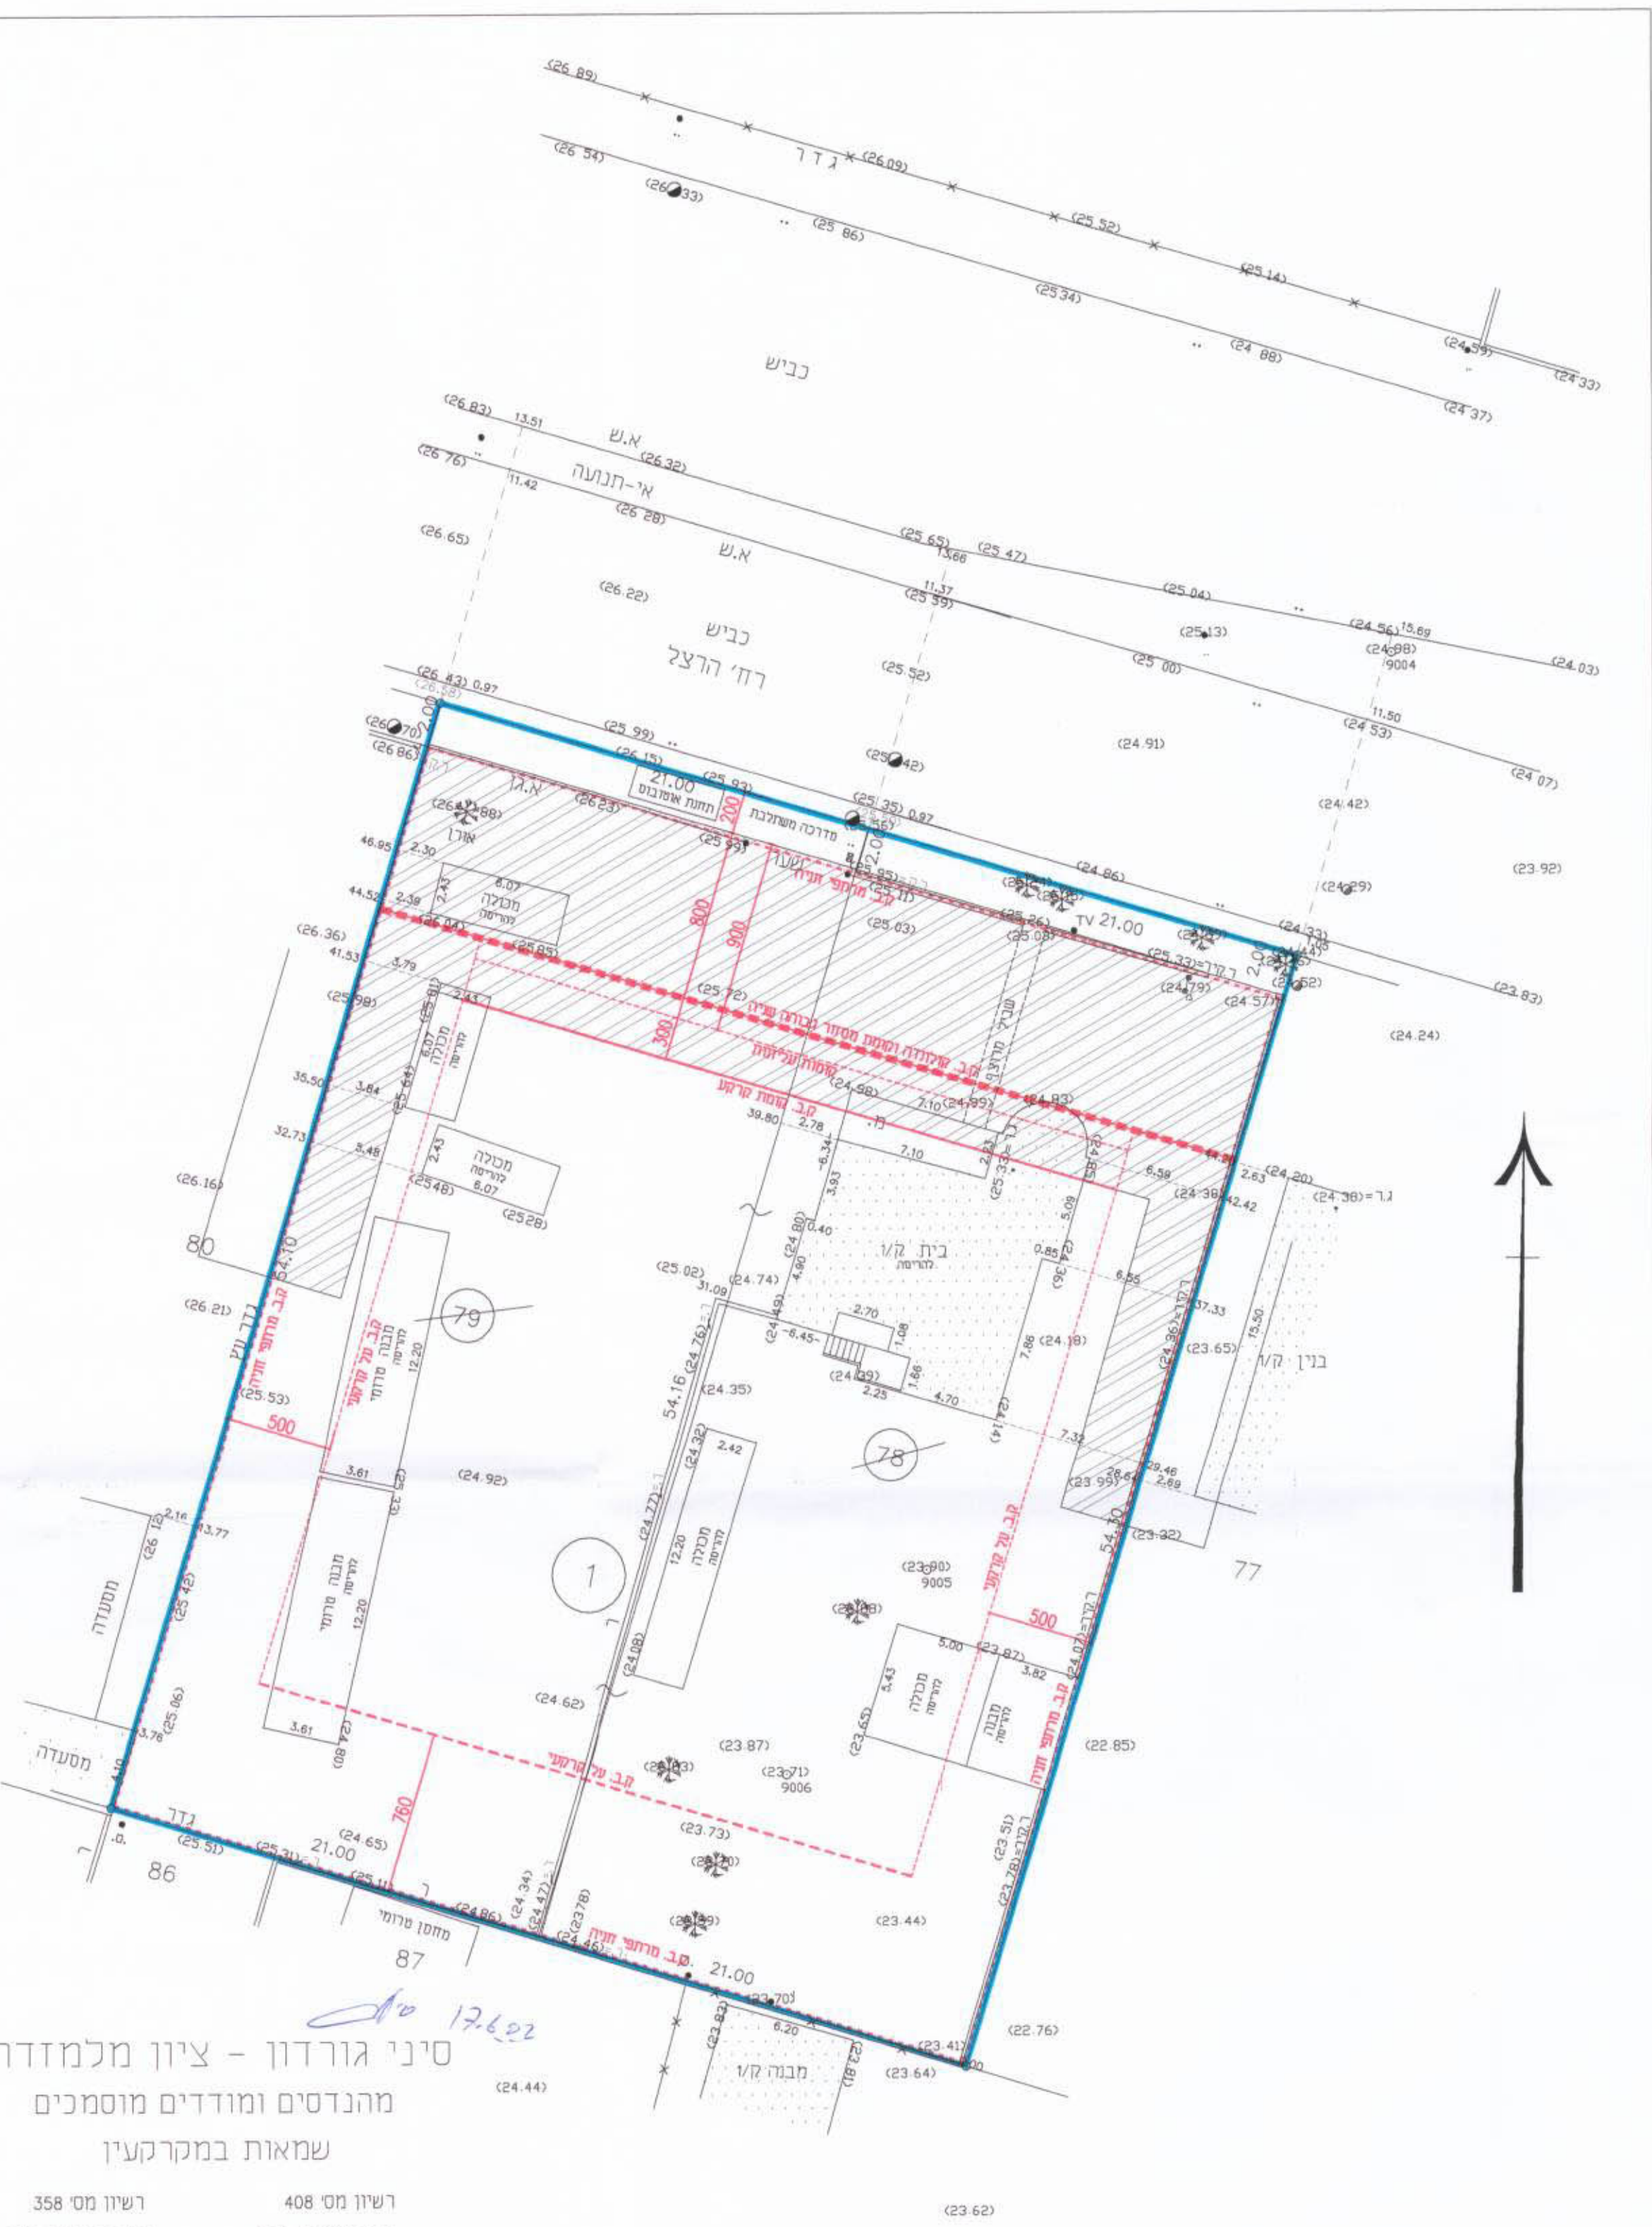

סיני גורדון - ציון מלמדה
 מהנדסים ומודדים מוסמכים
 שמאות במקרקעין
 רשיון מס' 408
 נייד 052-520853
 משרד: רח' רופין 9, הרצליה
 טל. משרד 09-9588444

מפה טופוגרפית- מצב מוצע

ק.מ. 1 : 250