

משרד חקלאות ופיתוח הכפר
מחלקת תכנון ופיתוח
מחלקת תכנון ופיתוח
מחלקת תכנון ופיתוח

מחוז המרכז

הוועדה המקומית לתכנון ובנייה כפר-סבא.


תכנית מפורטת כס/מק/3/40

שינוי לתכנית מפורטת כס/2/40


- מחוז: 1
 - נפה: 2
 - המקום: 3
 - גוש: 4
 - חלקה: 5
 - יוזמי התכנית: 6
 - עורך התכנית: 7
 - שטח התכנית: 8
 - ק.מ.: 9
- מסר:
- גבול התכנית
- אזור מגורים ב'
- להריסה
- קווי בניין לבנייה חדשה
- חתימת עורך הבקשה:
- חתימת יוזמי התכנית:
- חתימת הוועדה המקומית:



תרשים סביבה 1:5000

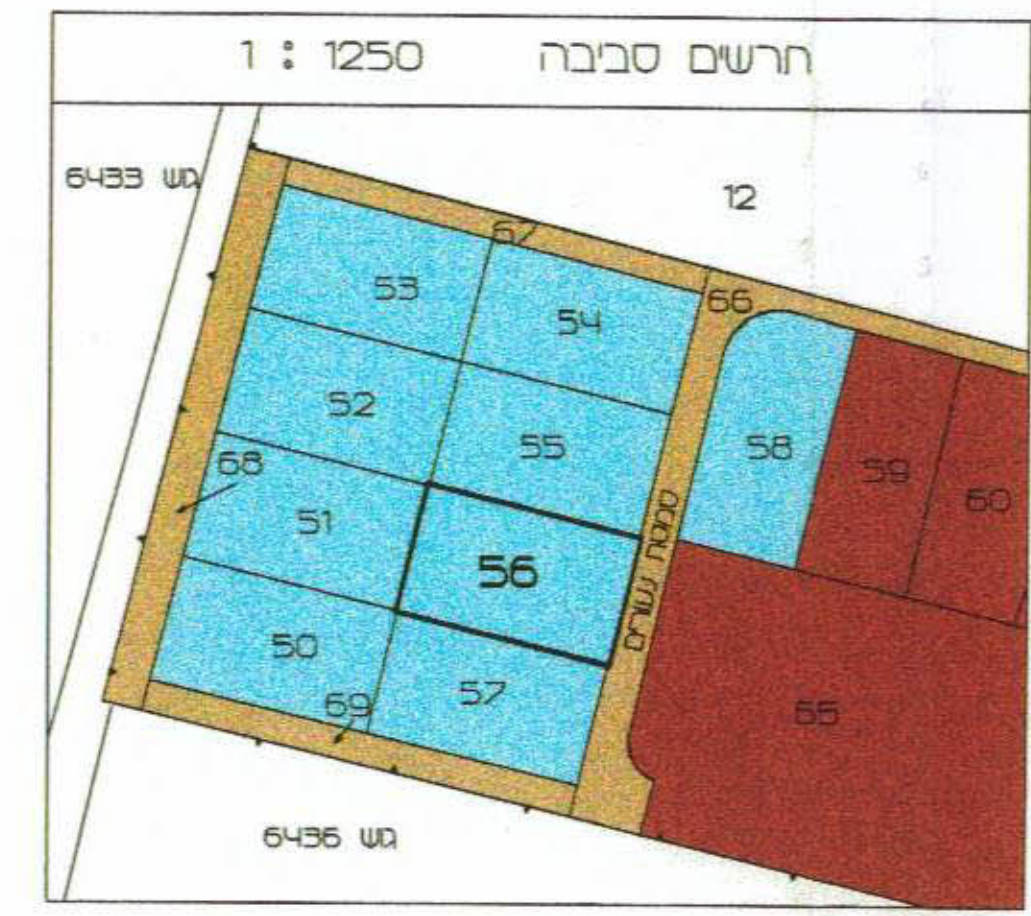

תרשים סביבה 1:1250

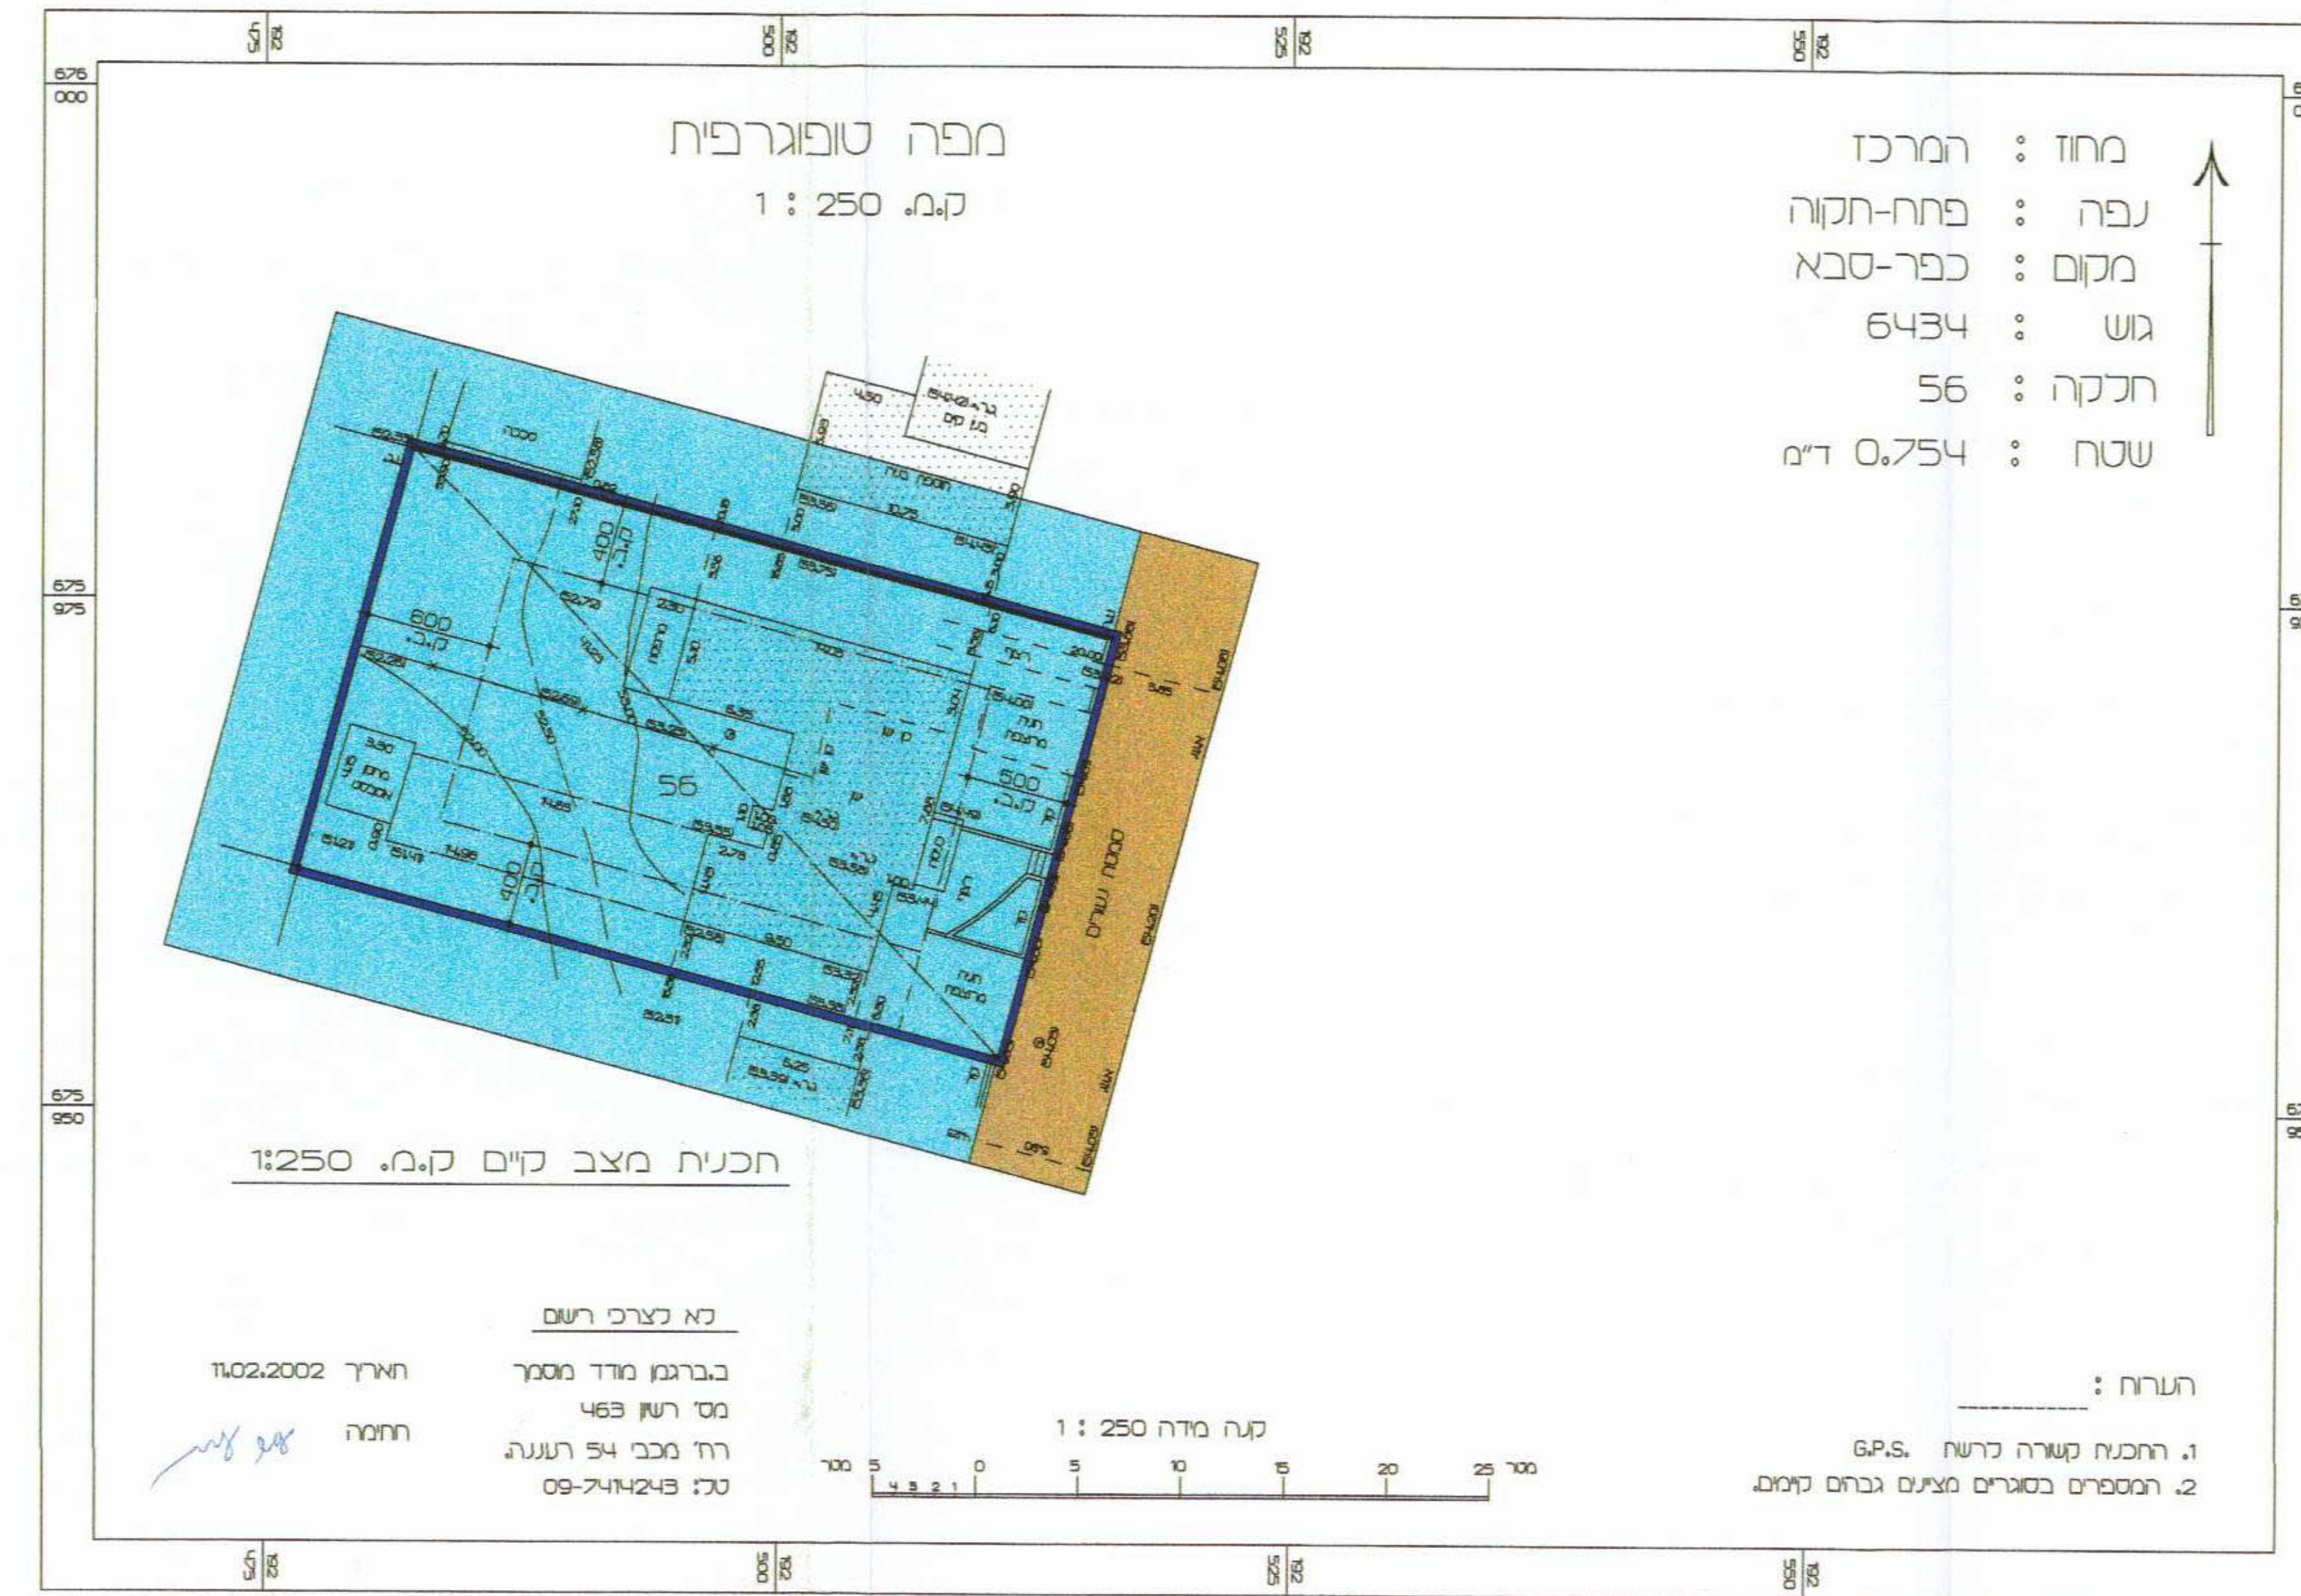


תכנית מצב קיים ק.מ. 1:250

לא לצרכי רישום

הערות: 1. החקלאות קשורה לרשות G.P.S. 2. המספרים בסוגריים מציינים גבהים קיימים.

האריך 11.02.2002
מס' רישום 463
רד' מכב' 54 רעננה
טל: 09-7414243

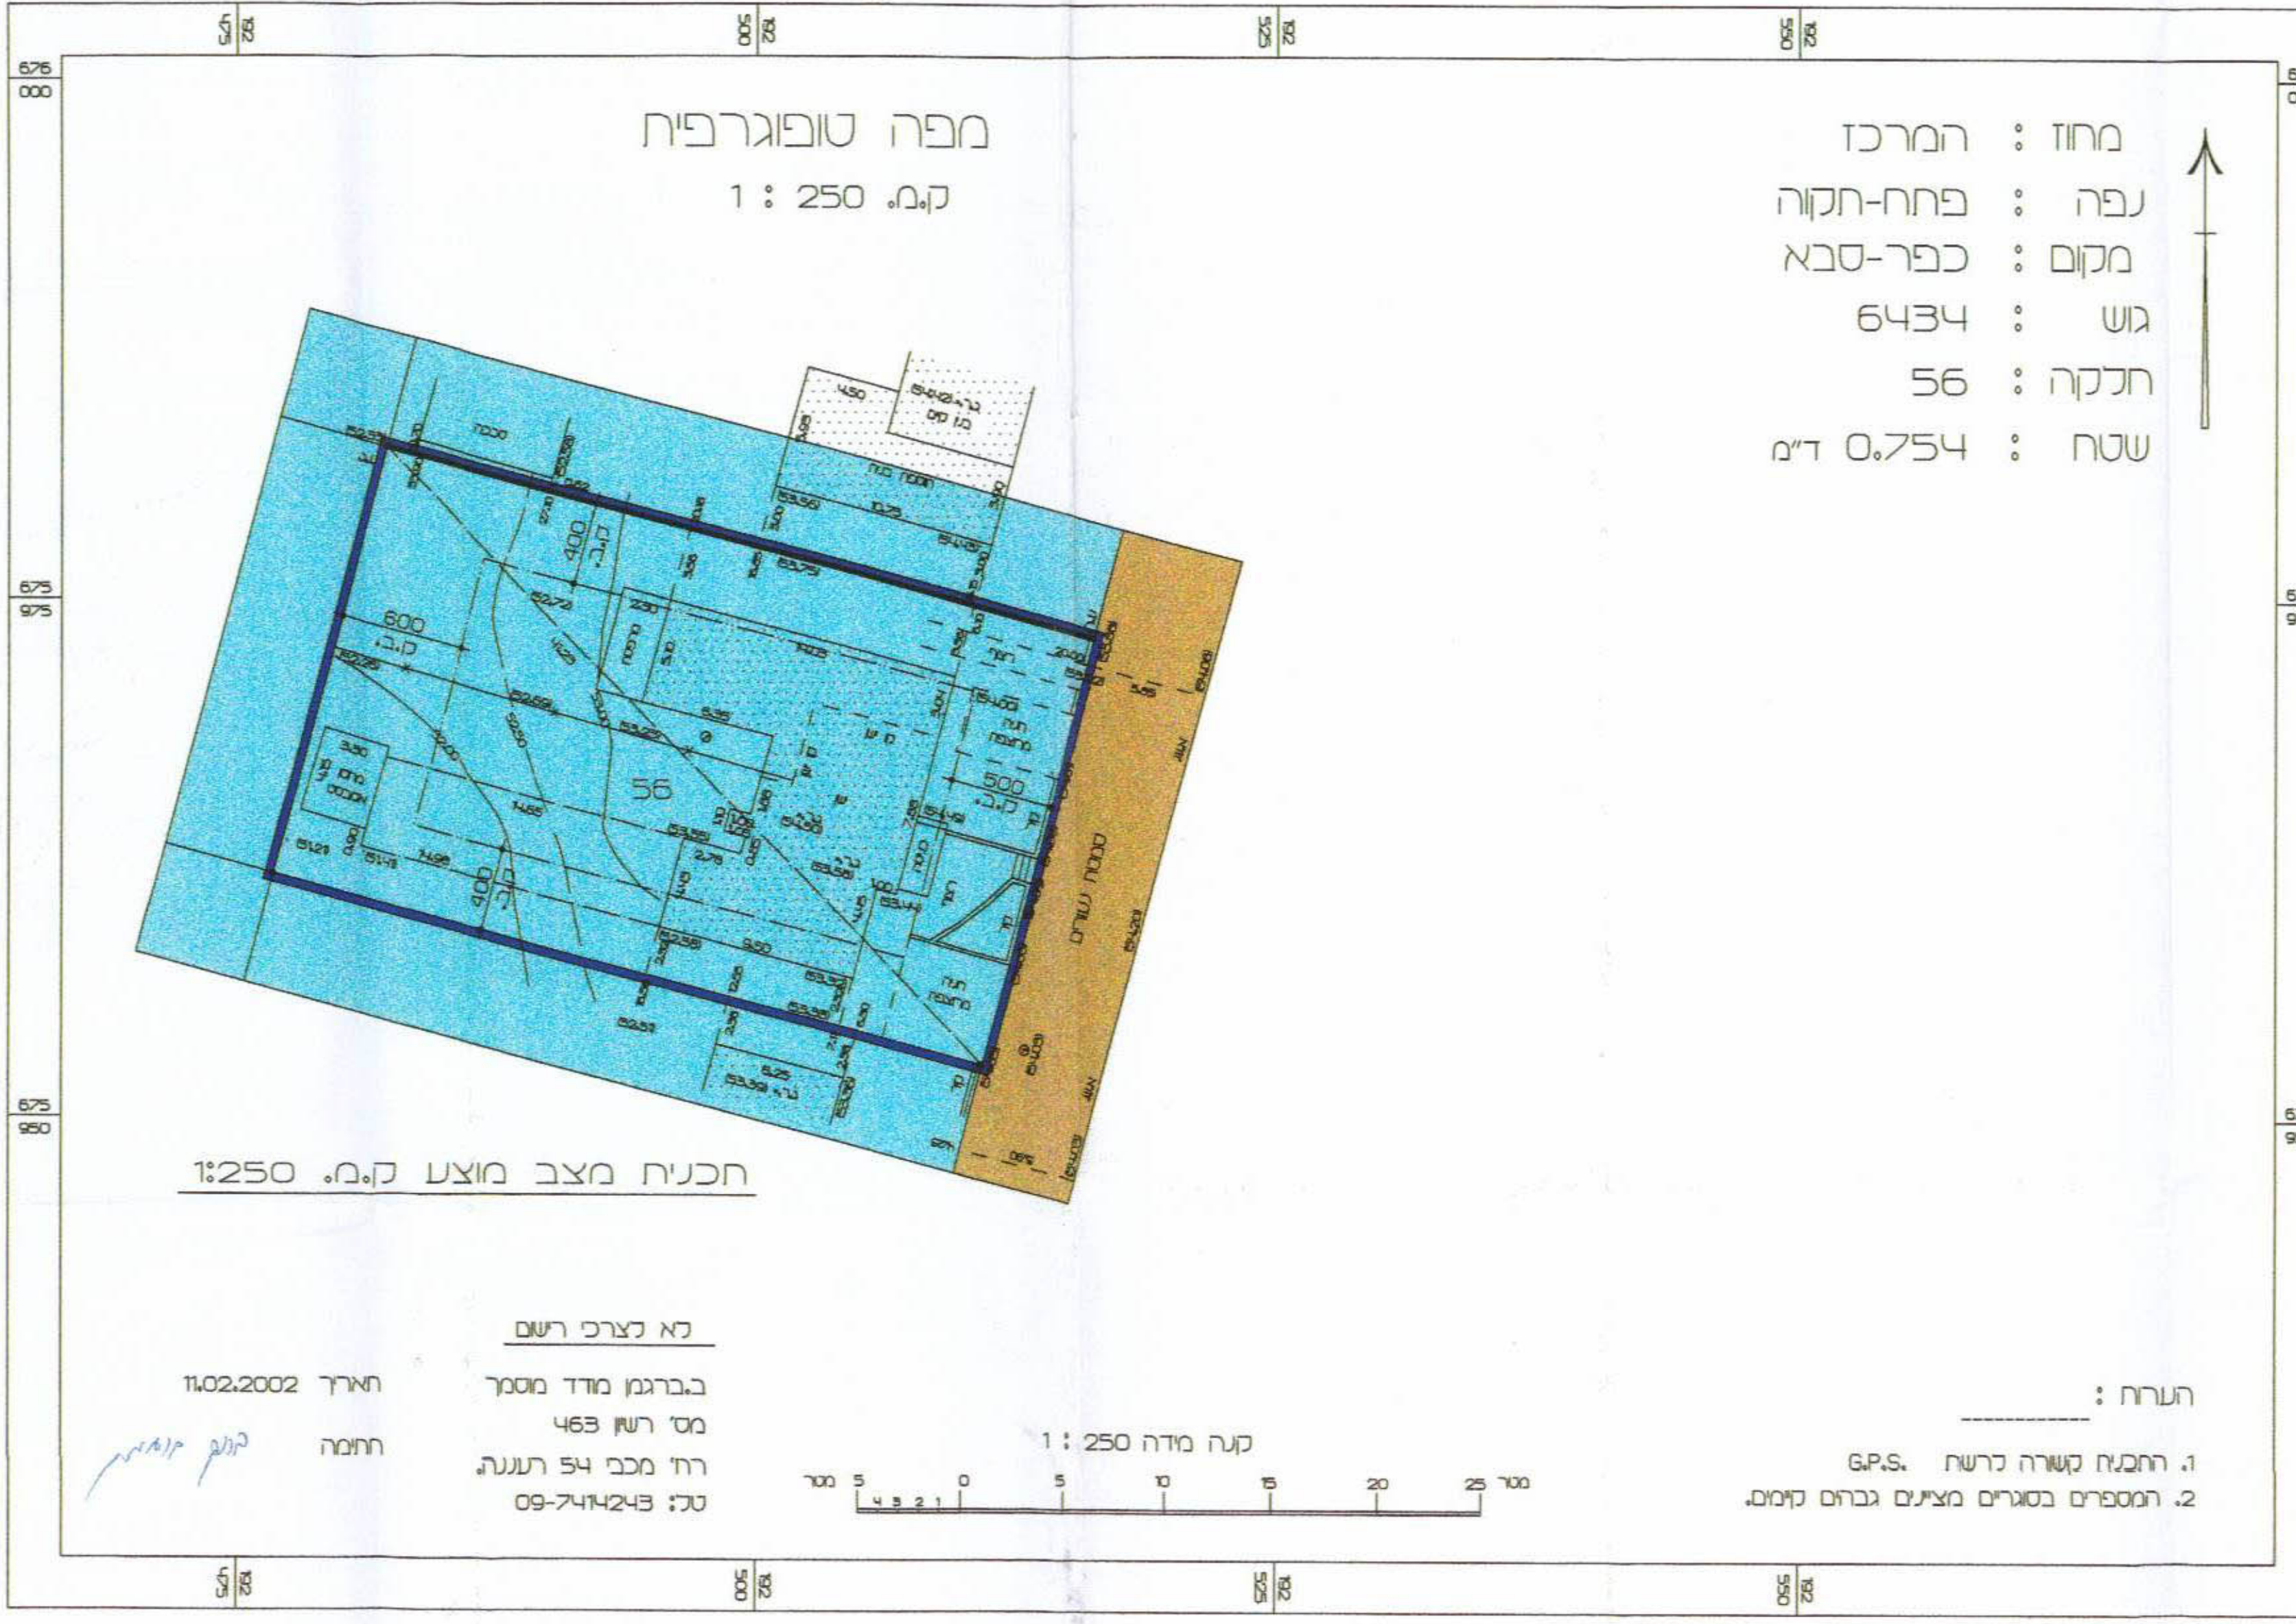

תכנית מצב מוצע ק.מ. 1:250

לא לצרכי רישום

הערות: 1. החקלאות קשורה לרשות G.P.S. 2. המספרים בסוגריים מציינים גבהים קיימים.

האריך 11.02.2002
מס' רישום 463
רד' מכב' 54 רעננה
טל: 09-7414243