

מחוז מרכז
מרחב תכנון מקומי רחובות
תכנית שינוי מתאר מ"ס רח/מק/1050/24
שינוי לתכנית רח/1050




1. מחוז - מרכז
2. נפה - רחובות
3. רשות מקומית - רחובות
4. מקום - ר"ח זאב וידר / ש"ד וולקני
5. גוש - 3656
6. מגרש - 250
7. שטח התכנית - 1006 מ"ר
8. היוזם - שמיר ראובן ת.ז. 42470237 ש"ד וולקני 24 רחובות
- היוזם - שמיר ניצה ת.ז. 8148417 ש"ד וולקני 24 רחובות
9. המגיש - שמיר ראובן ת.ז. 42470237 ש"ד וולקני 24 רחובות
10. המגיש - שמיר ניצה ת.ז. 8148417 ש"ד וולקני 24 רחובות
11. בעל הקרקע - מנהל מקרקעי ישראל
- משה עובדיה ת.ז. 4668586 זאב וידר 1 רחובות
- משה דליה ת.ז. 52183357 זאב וידר 1 רחובות
- שמיר ראובן ת.ז. 42470237 ש"ד וולקני 24 רחובות
- שמיר ניצה ת.ז. 8148417 ש"ד וולקני 24 רחובות
12. עורך התכנית - ערמון רם - אדריכל מ"ר 16611 ת.ז. 1405 רחובות

05272200
1198/6199
1408 תחומי מגורים
מ"ר 16611
08-9462191
007723430

רם ערמון - אדריכל
תחית עורך
תחית המגיש
תחית המושב
תחית בעל הקרקע




מקרא:
גבול מגרש
מגורים א
דרך קיימת
שצ"פ

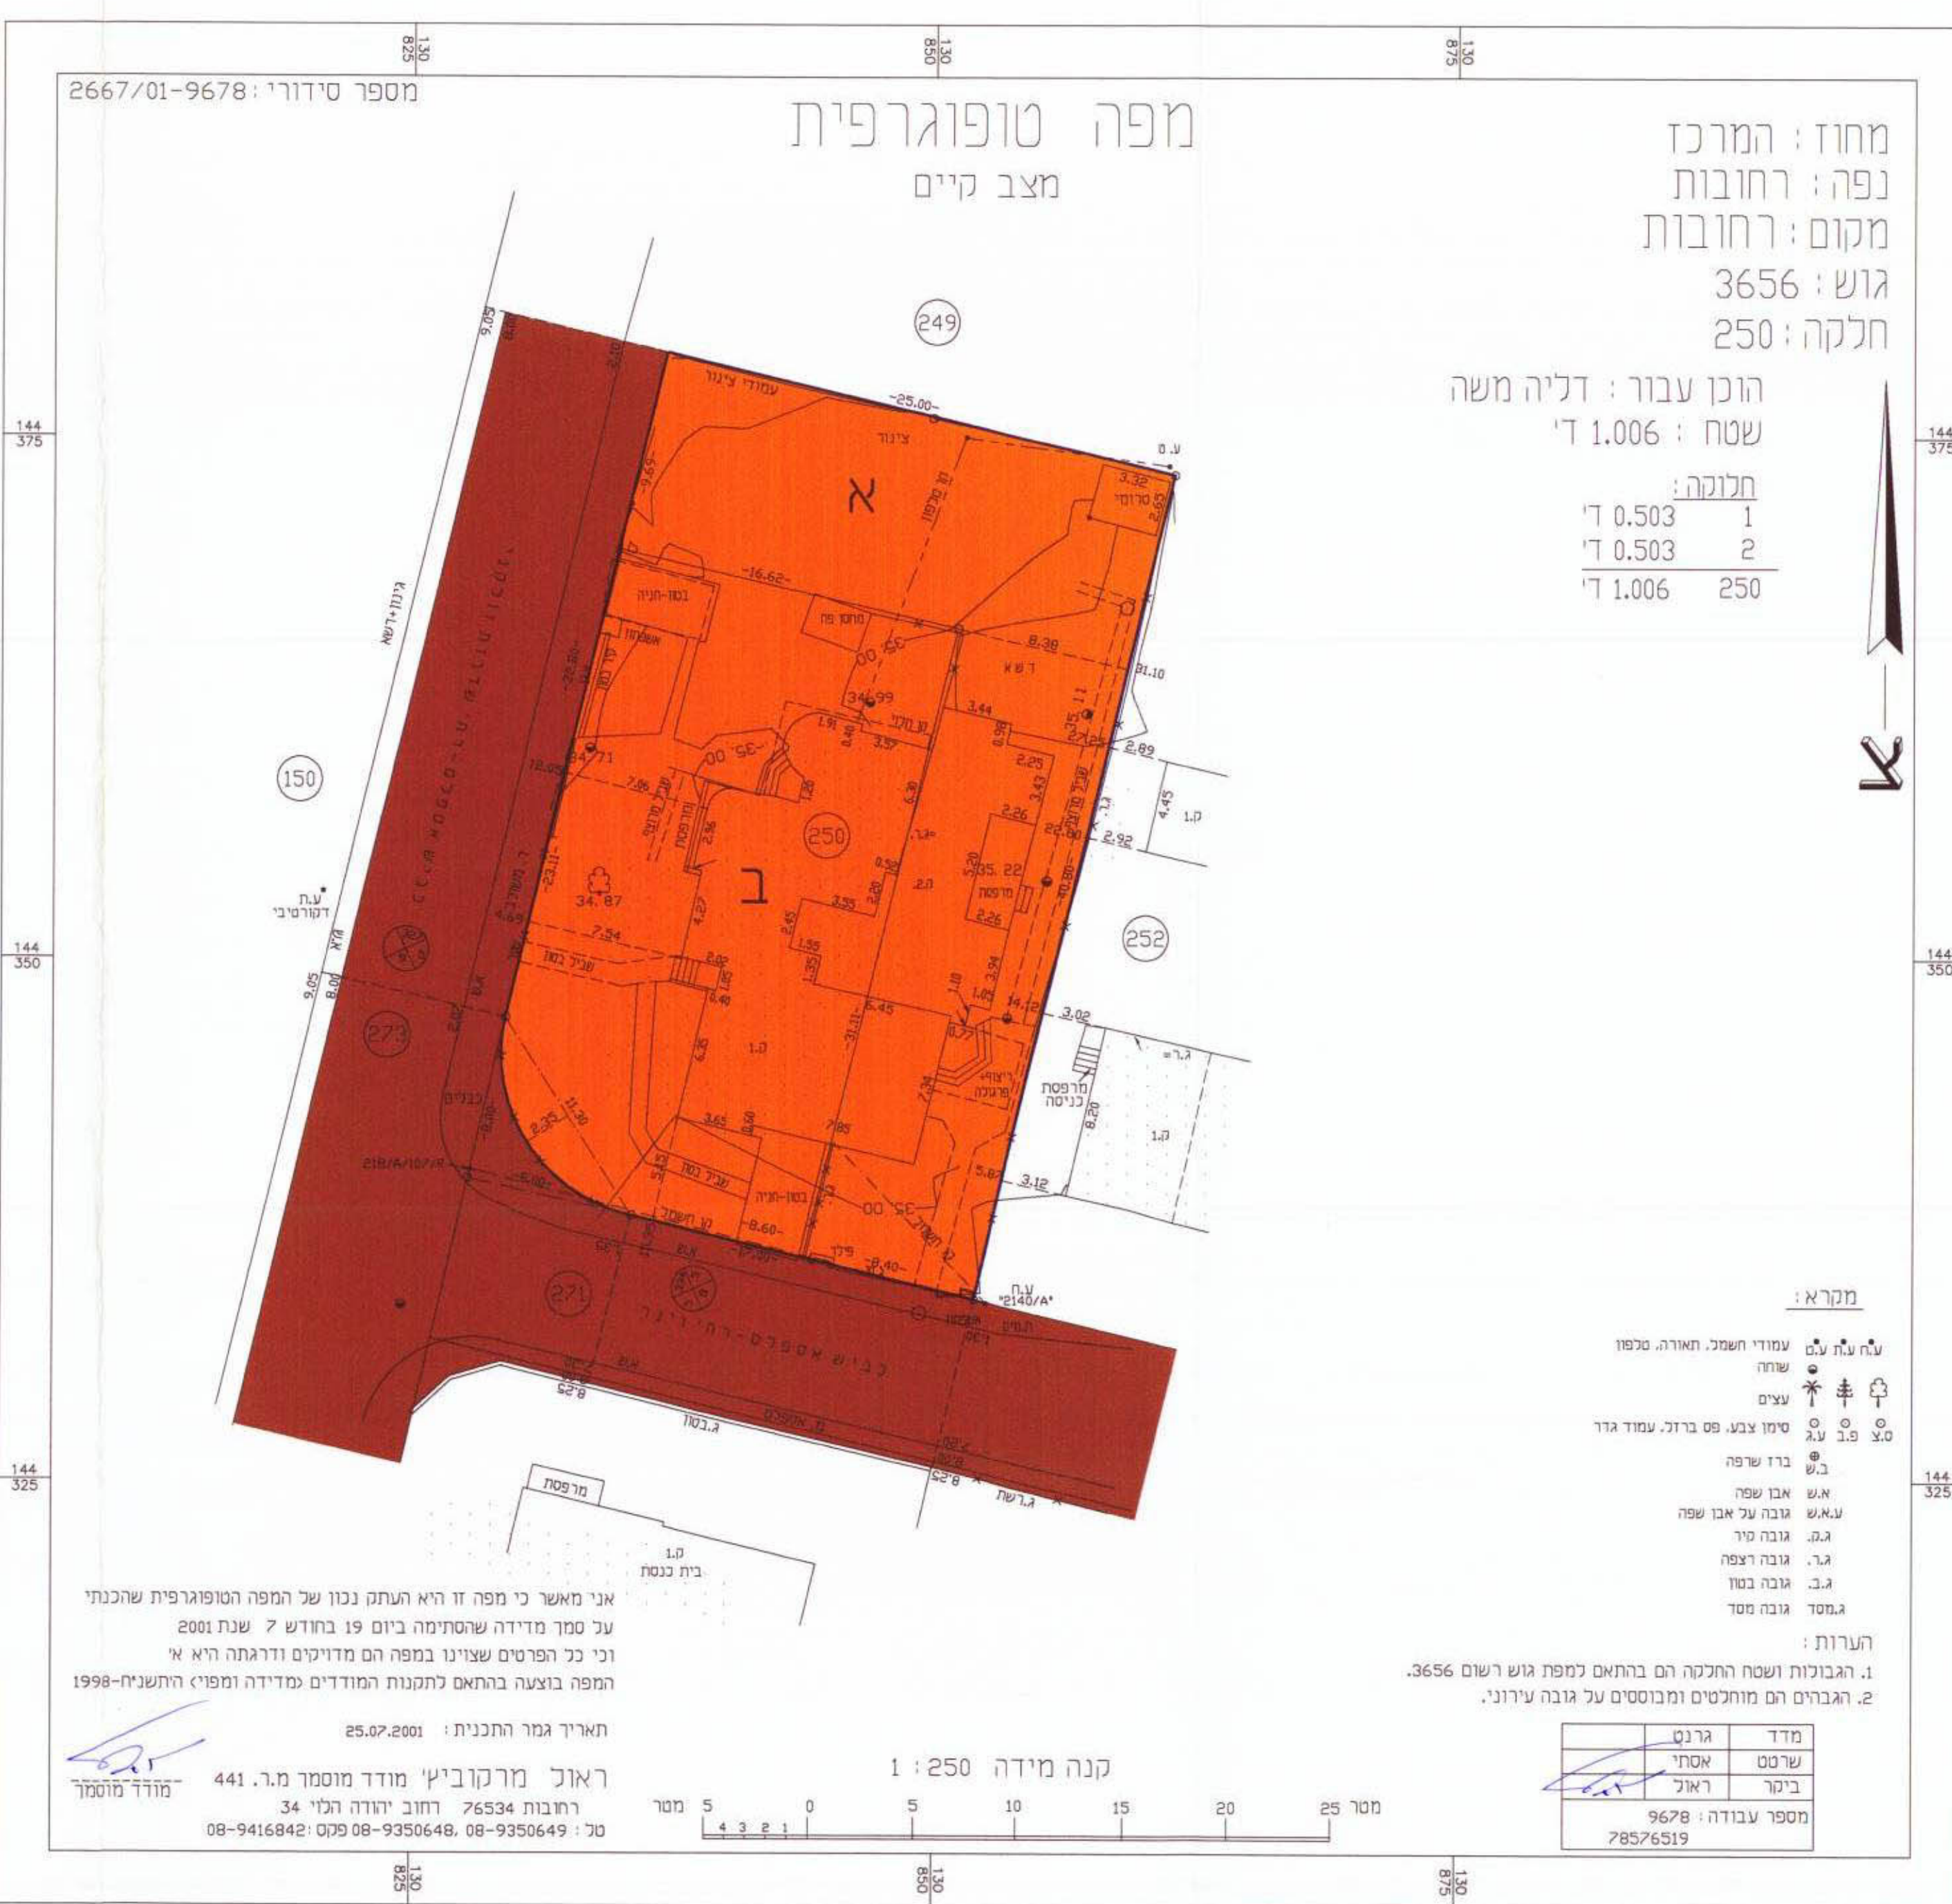

מחוז: המרכז
נפה: רחובות
מקום: רחובות
גוש: 3656
חלקה: 250
הוכן עבור: דליה משה
שטח: 1.006 ד'
חלוקה:
1 0.503 ד'
2 0.503 ד'
250 1.006 ד'

מקרא:
על שטח: עמודי השמאל, חארה, סמפו
שורה
צעים
סימו צבע פס ברזל, עמוד גדר
ברז שפה
אש
גובה על אבן שפה
גובה סף
גובה רצפה
גובה כוון
גובה מסד
הערות:
1. הגבולות ושטח חלוקה הם בהתאם למפת גוש רשום 3656.
2. הגבולות הם מוחלטים ומבוססים על גובה עירוני.

תאריך גמר התכנית: 25.07.2001
ראובן מרקוביץ מודד מוסמך מ.ר. 441
רחובות 76534 רחוב יודיה הלוי 34
טל: 08-9350649 08-9416842

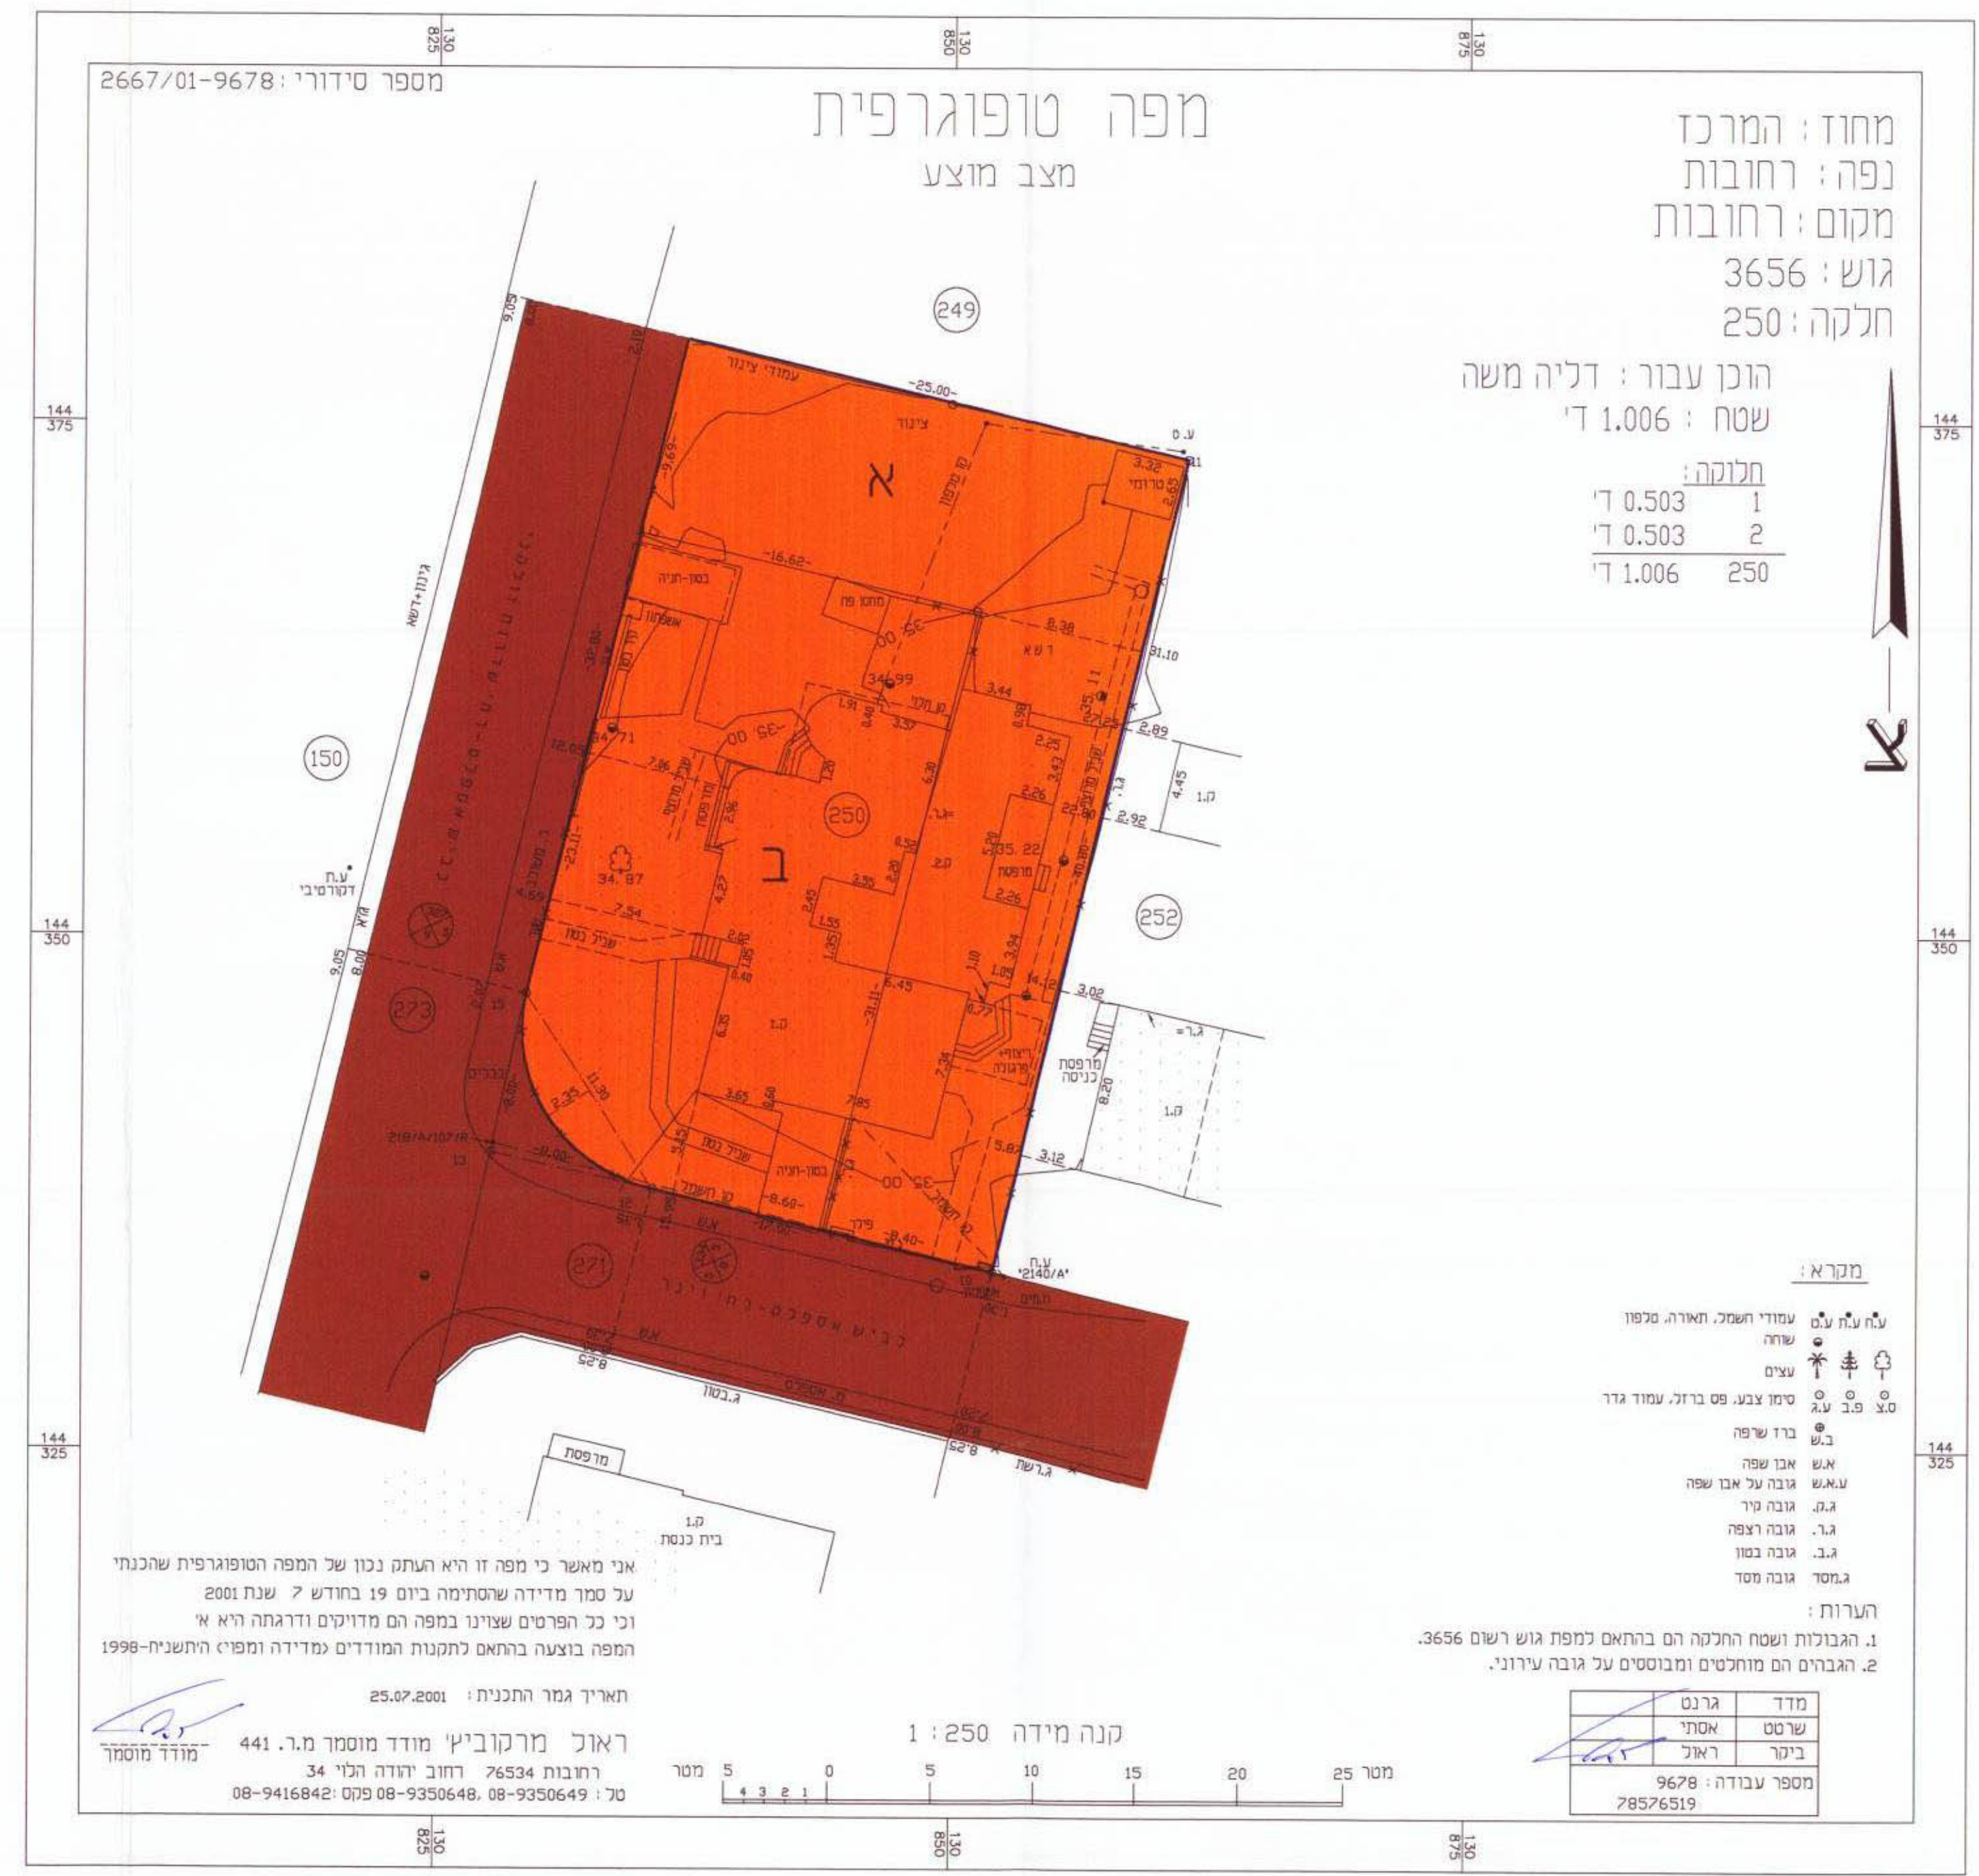

מחוז: המרכז
נפה: רחובות
מקום: רחובות
גוש: 3656
חלקה: 250
הוכן עבור: דליה משה
שטח: 1.006 ד'
חלוקה:
1 0.503 ד'
2 0.503 ד'
250 1.006 ד'

מקרא:
על שטח: עמודי השמאל, חארה, סמפו
שורה
צעים
סימו צבע פס ברזל, עמוד גדר
ברז שפה
אש
גובה על אבן שפה
גובה סף
גובה רצפה
גובה כוון
גובה מסד
הערות:
1. הגבולות ושטח חלוקה הם בהתאם למפת גוש רשום 3656.
2. הגבולות הם מוחלטים ומבוססים על גובה עירוני.

תאריך גמר התכנית: 25.07.2001
ראובן מרקוביץ מודד מוסמך מ.ר. 441
רחובות 76534 רחוב יודיה הלוי 34
טל: 08-9350649 08-9416842

טבלת שטחים					
יעוד	מצב קיים		מצב מוצע		מגורים א
	שטח המגרש	יח"ד למגרש	שטח המגרש	יח"ד למגרש	
א	503.00	1	א) 503.00	1	א
ב	503.00	1	ב) 503.00	2	

מקובץ ואל-מודד מוסמך
רחובות 76534 רחוב יודיה הלוי 34
טל: 08-9350649 08-9416842
19.12.2002