

מחוז המרכז מרחב תכנון מקומי כפר סבא שינוי תכנית מתאר מס' כס/מק/3/41/ח' שינוי לתכנית מתאר מס' כס/ו/ו

הנפה: פתח תקוה
המקום: כפר סבא
רחובות: ארלוזורוב 42
חלקה: 6426
שטח התכנית: 0.787 דונם
קנין: 1 : 250
היוזם: ריזבורג יורם ואטל
רח' ארלוזורוב 42 כפר סבא
טל: 08-7658176
ערן אדריכלים בע"מ
רח' שטיינבוך 24 כס טל: 09-7422450 - 08 מ.ר. 25326


בעל הקרקע: ריזבורג יורם ואטל
רח' ארלוזורוב 42 כפר סבא
טל: 08-7658176



- מפת:**
- גבול תכנית מאושרת
 - גבול התכנית
 - אזור מאויר ג'
 - שטח ציבורי פתוח
 - דרך מוצעת
 - דרך קיימת
 - מס' דרך
 - קו בנין
 - רוחב הדרך
 - בנין קיים
 - קו בנין
 - מס' חלקה רשום
 - מס' מגרש חדש מוצע
 - מס' קומות
 - מס' דירות

חתימות

יוזם:
בעל הקרקע:
מתכנן:
ועדה מקומית:

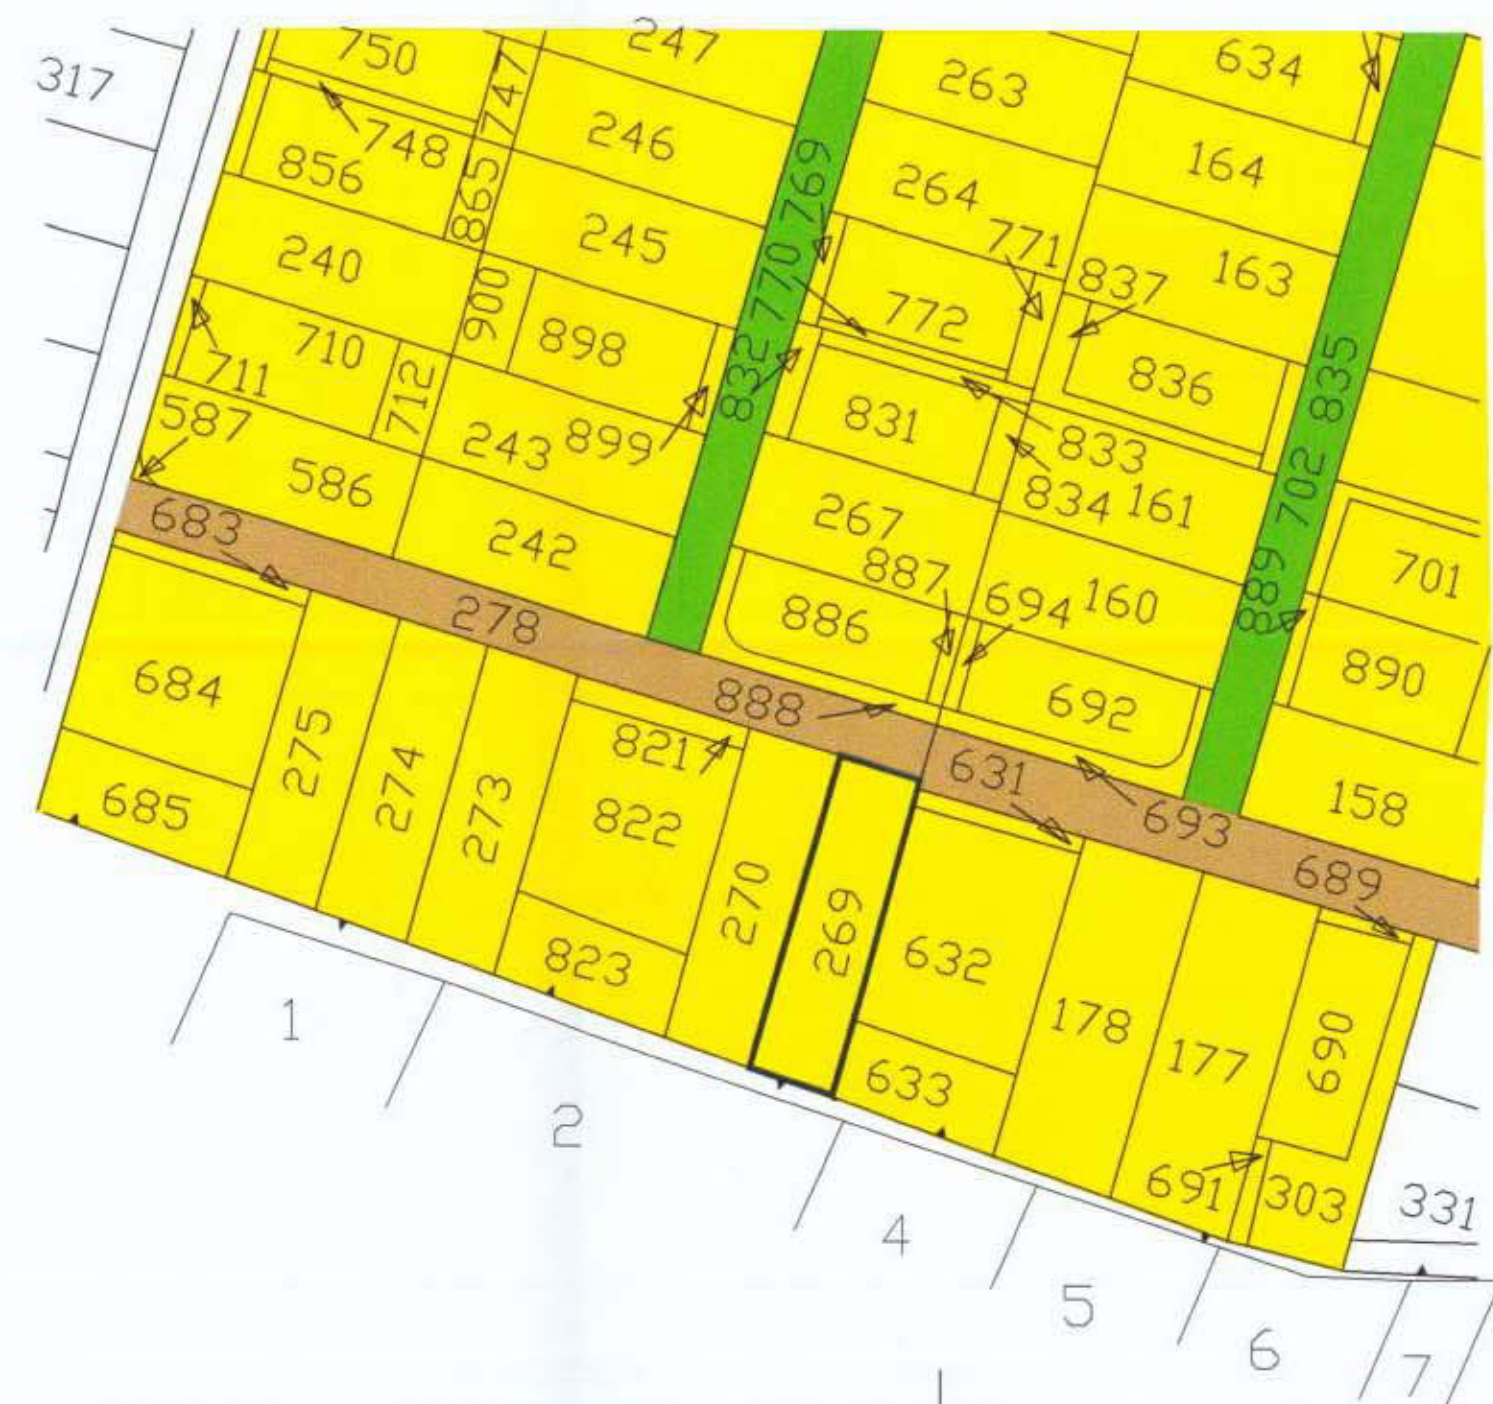

תרשים הטביבה 1 : 2500

טבלת שטחים


מגרש	שטח ד'	יעוד
[1]+[3]	0.246	ציבורי
[2]	0.541	מגורים
חלקה: 269	0.787	



תרשים כללי להמצאות

מחוז המרכז
נפה פתח-תקוה
מקום כפר סבא
גוש 6426 חלקה 269
הוכן בשביל יורם רייזבורג

השטח 0.787 ד.מ.

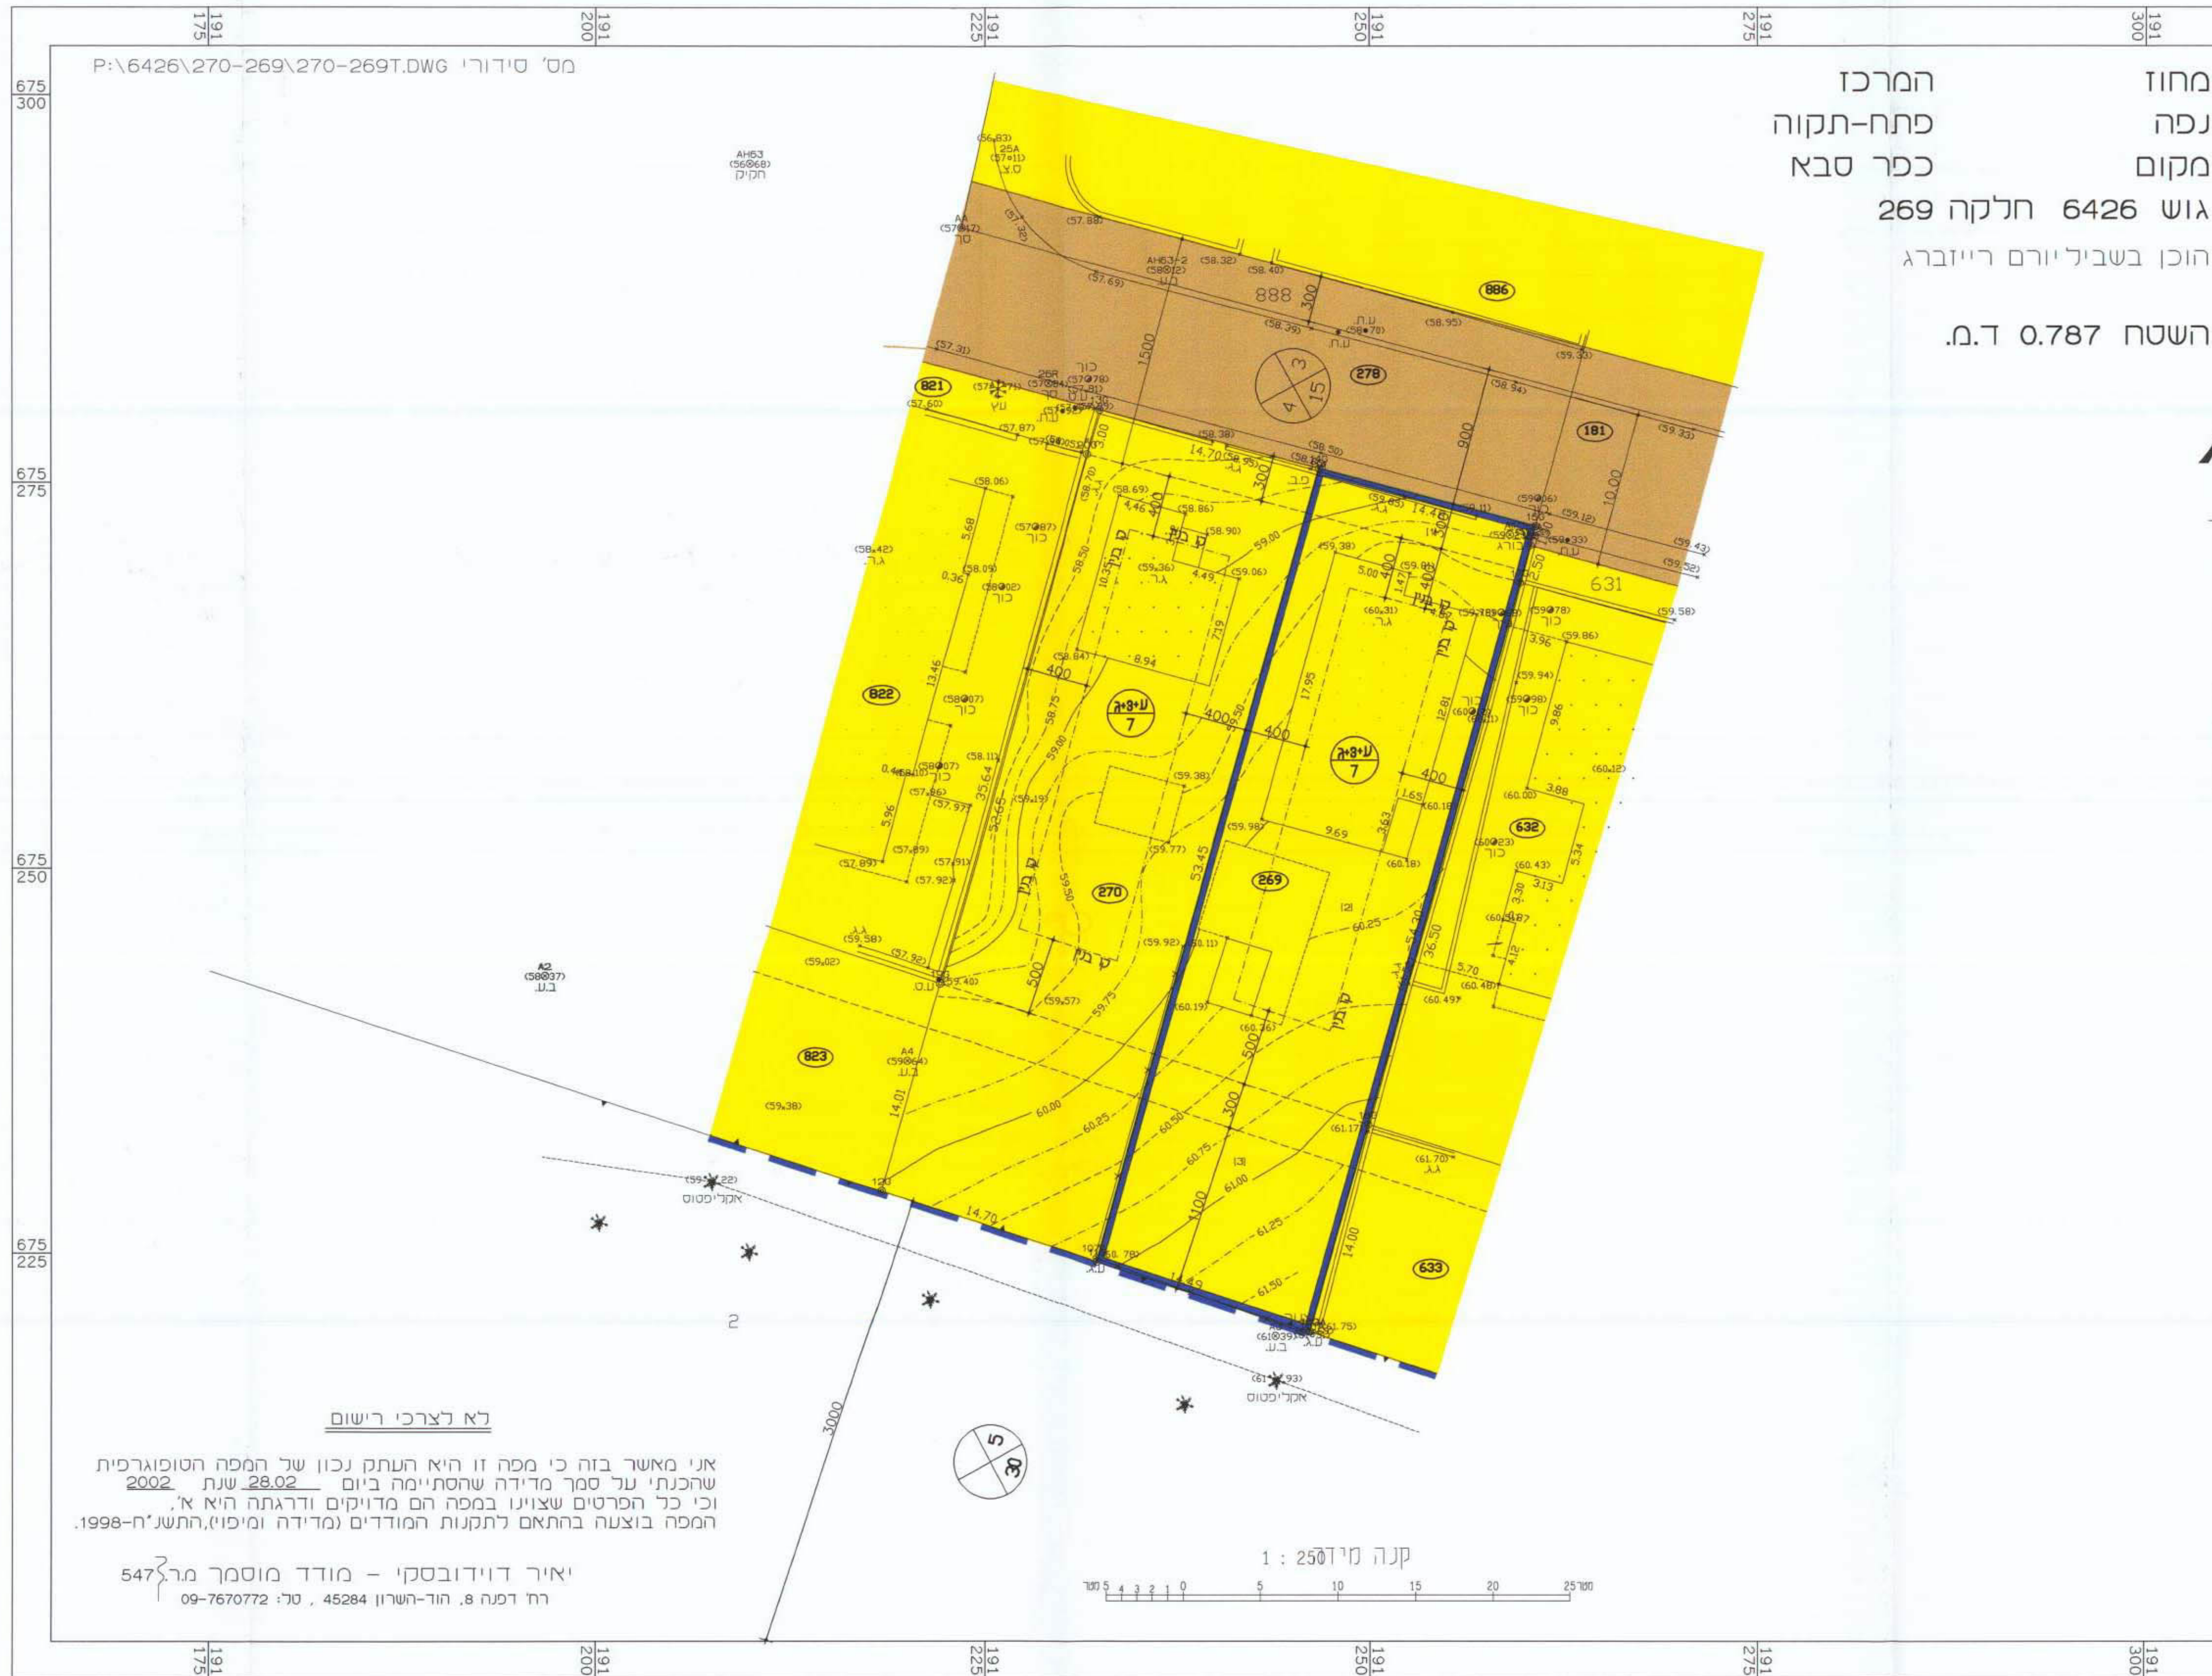

קנה מידה 1 : 250


לא לצרכי רישום

אני מאשר בזה כי מפה זו היא העתק נכון של המפה הטופוגרפית שהכתיבתי עד סמר מדידה שהסתיימה ביום 28.02 שנת 2002 וכל הפרטים שצוינו במפה הם מדויקים ודרגתה היא א'. המפה בוצעה בהתאם לתקנות המודדים (מדידה ומיפוי) התשע"ח-1998.

יאיר דוידובסקי - מודד מוסמך מר"מ 547
רח דמנה 8, הוד-השרון 45284, טל: 09-7670772

מחוז המרכז
נפה פתח-תקוה
מקום כפר סבא
גוש 6426 חלקה 269
הוכן בשביל יורם רייזבורג

השטח 0.787 ד.מ.

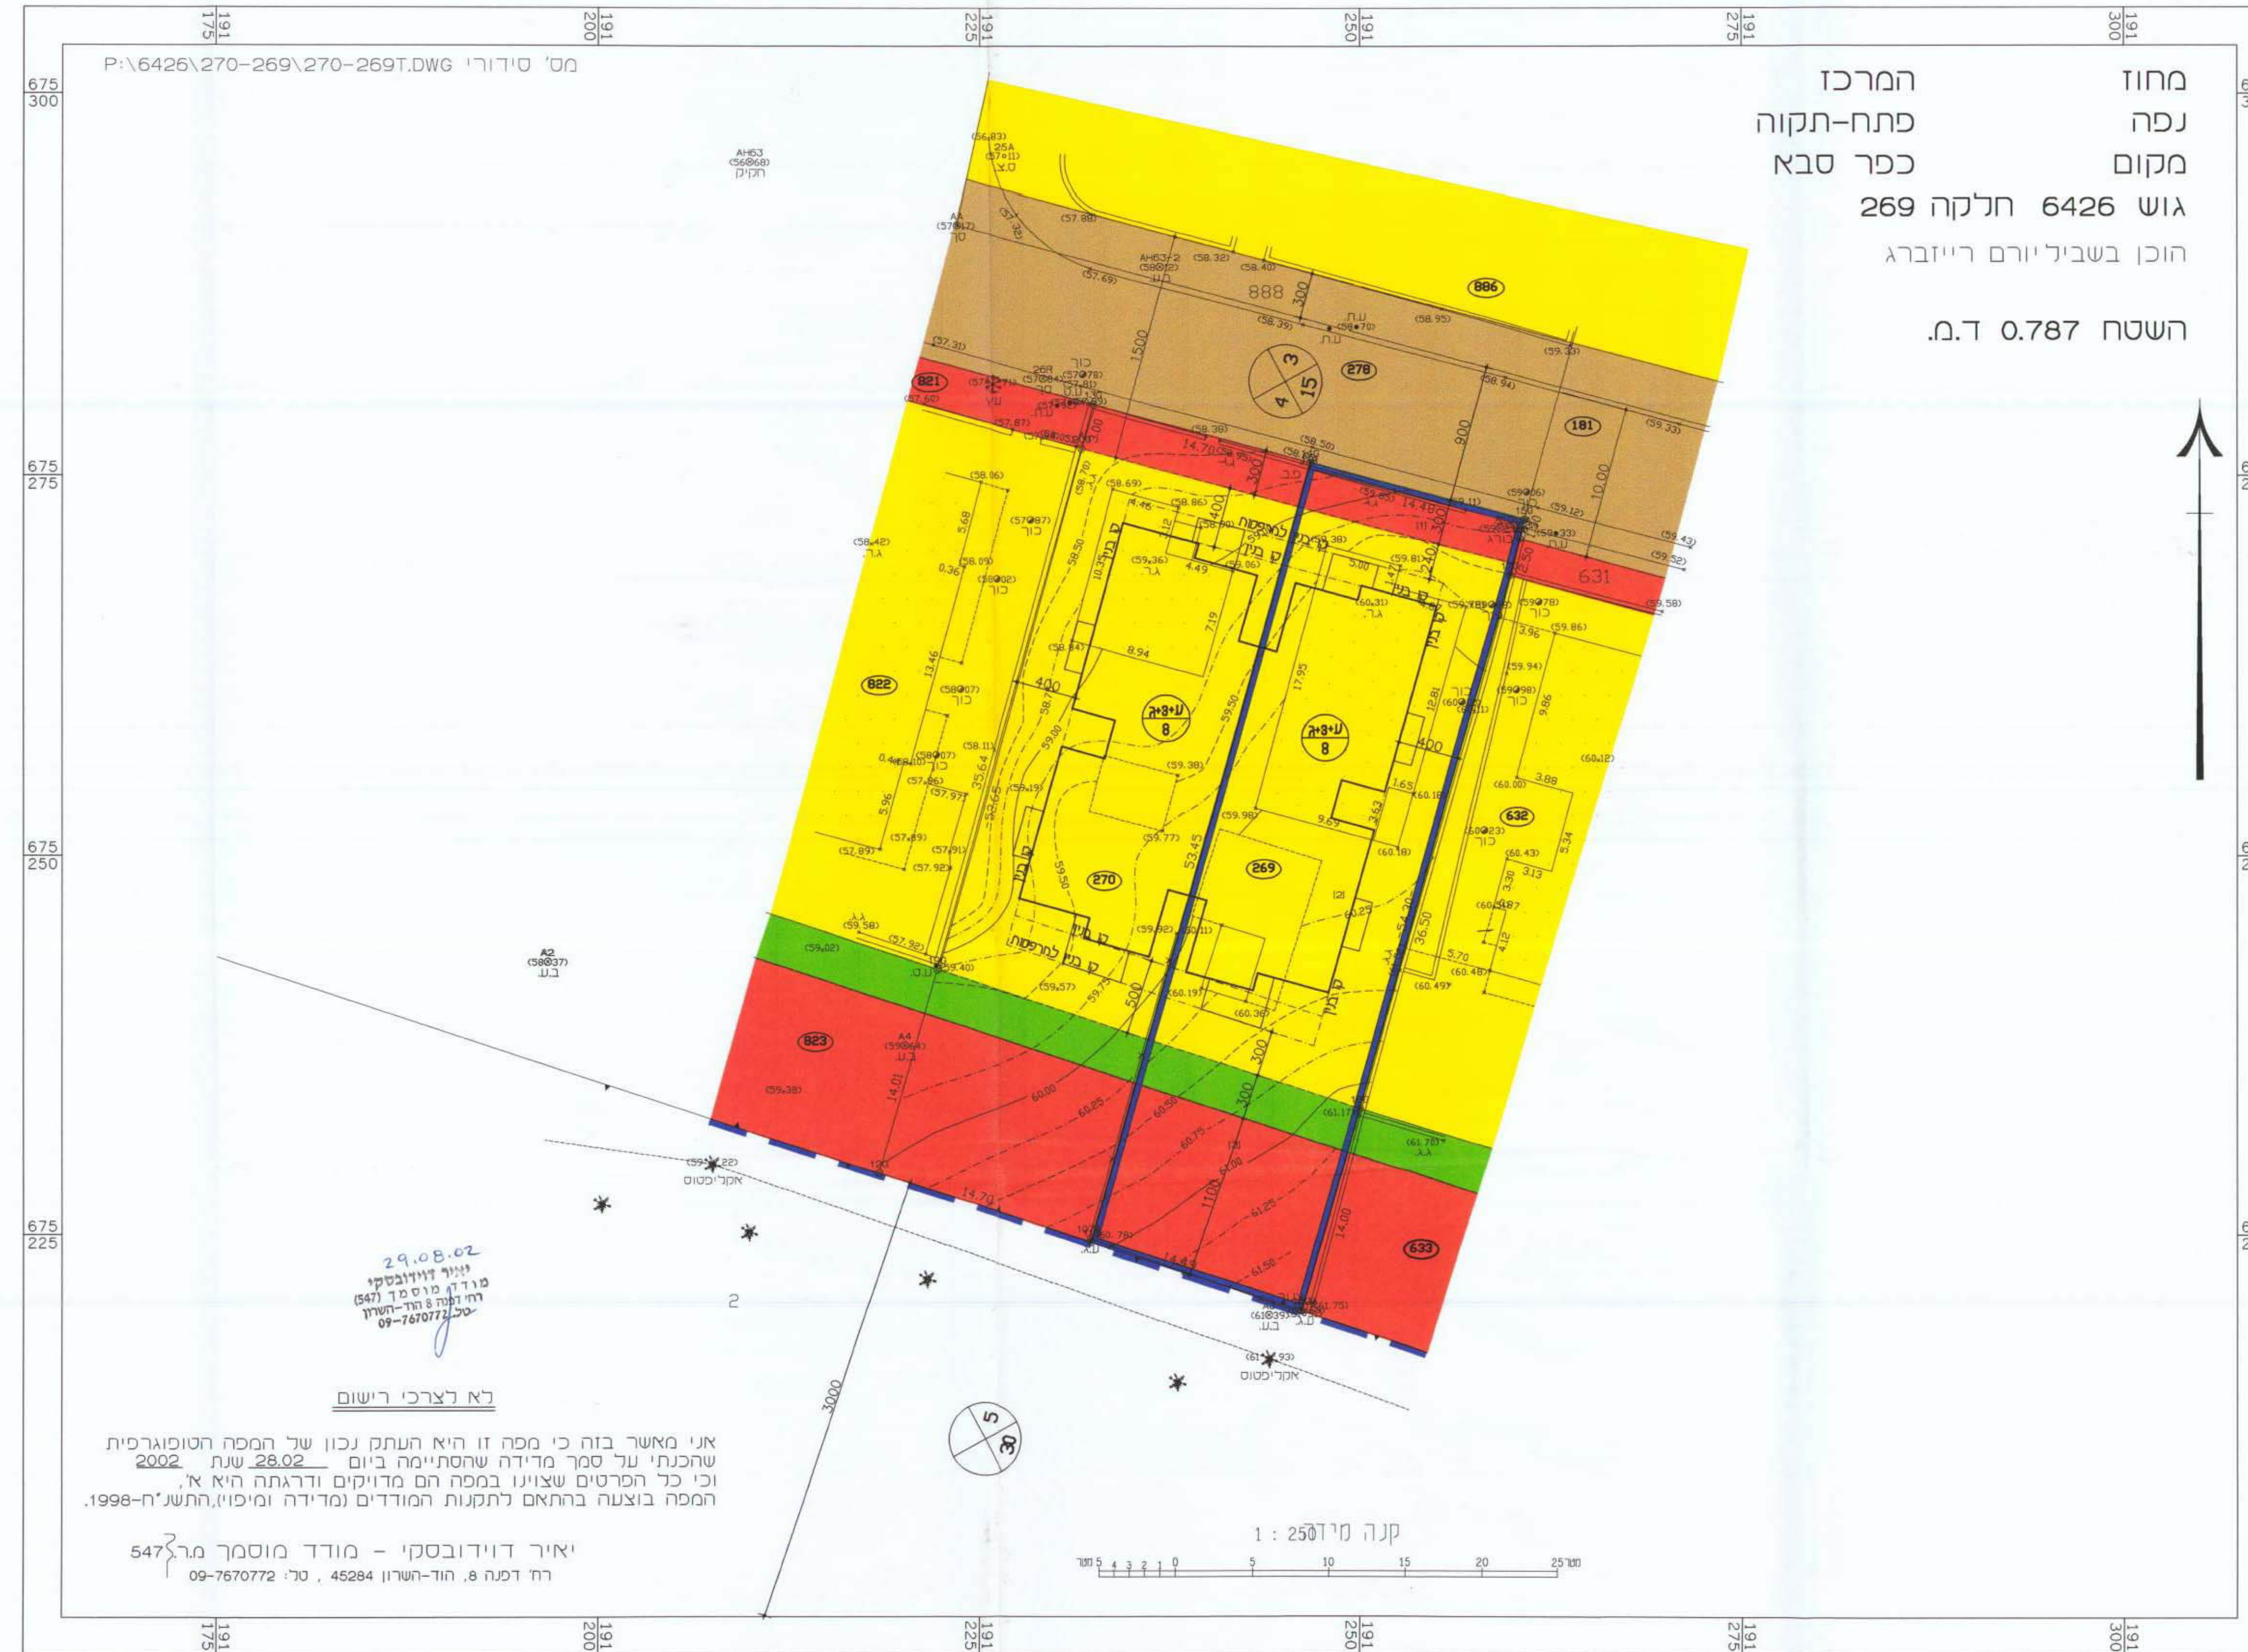

קנה מידה 1 : 250

לא לצרכי רישום

אני מאשר בזה כי מפה זו היא העתק נכון של המפה הטופוגרפית שהכתיבתי עד סמר מדידה שהסתיימה ביום 28.02 שנת 2002 וכל הפרטים שצוינו במפה הם מדויקים ודרגתה היא א'. המפה בוצעה בהתאם לתקנות המודדים (מדידה ומיפוי) התשע"ח-1998.

יאיר דוידובסקי - מודד מוסמך מר"מ 547
רח דמנה 8, הוד-השרון 45284, טל: 09-7670772