



מחוז מרכז
מרחב תכנון מקומי "מרכז"
שינוי תכנית מתאר מס' פת/מק/66/1212
שינוי לתכנית מתאר מס' פת/2000, פת/23/1212

מחוז: המרכז
נפה: פתח - תקוה
גוש: 6397
חלקה: 139
שטח התכנית: 1.470 דמ
שטח הפקעה: 0.281 דמ
שטח נטו: 1.189 דמ

בעל הקרקע: דורון רועי רח' שבזי 15 פ"ת מל. 050-409311
היזם: דורון רועי רח' שבזי 15 פ"ת מל. 050-409311
מחבר התכנית: מדר דן - סייבר 4 גבעתיים 053-567730, 03-5731554

חותמות:



מחבר התכנית:

היזם:


בעל הקרקע:

מקרא:

גבול מגרם
קו בנין
אזור מגורים ב'
כביש

קו בנין
מס' דרך רומזה
קו בנין

מחוז: המרכז
נפה: פתח תקוה
מקום: פתח תקוה
גוש: 6397
חלקה: 139
שטח: 1.470 דונם
הוכן עבור: משכ' דורון

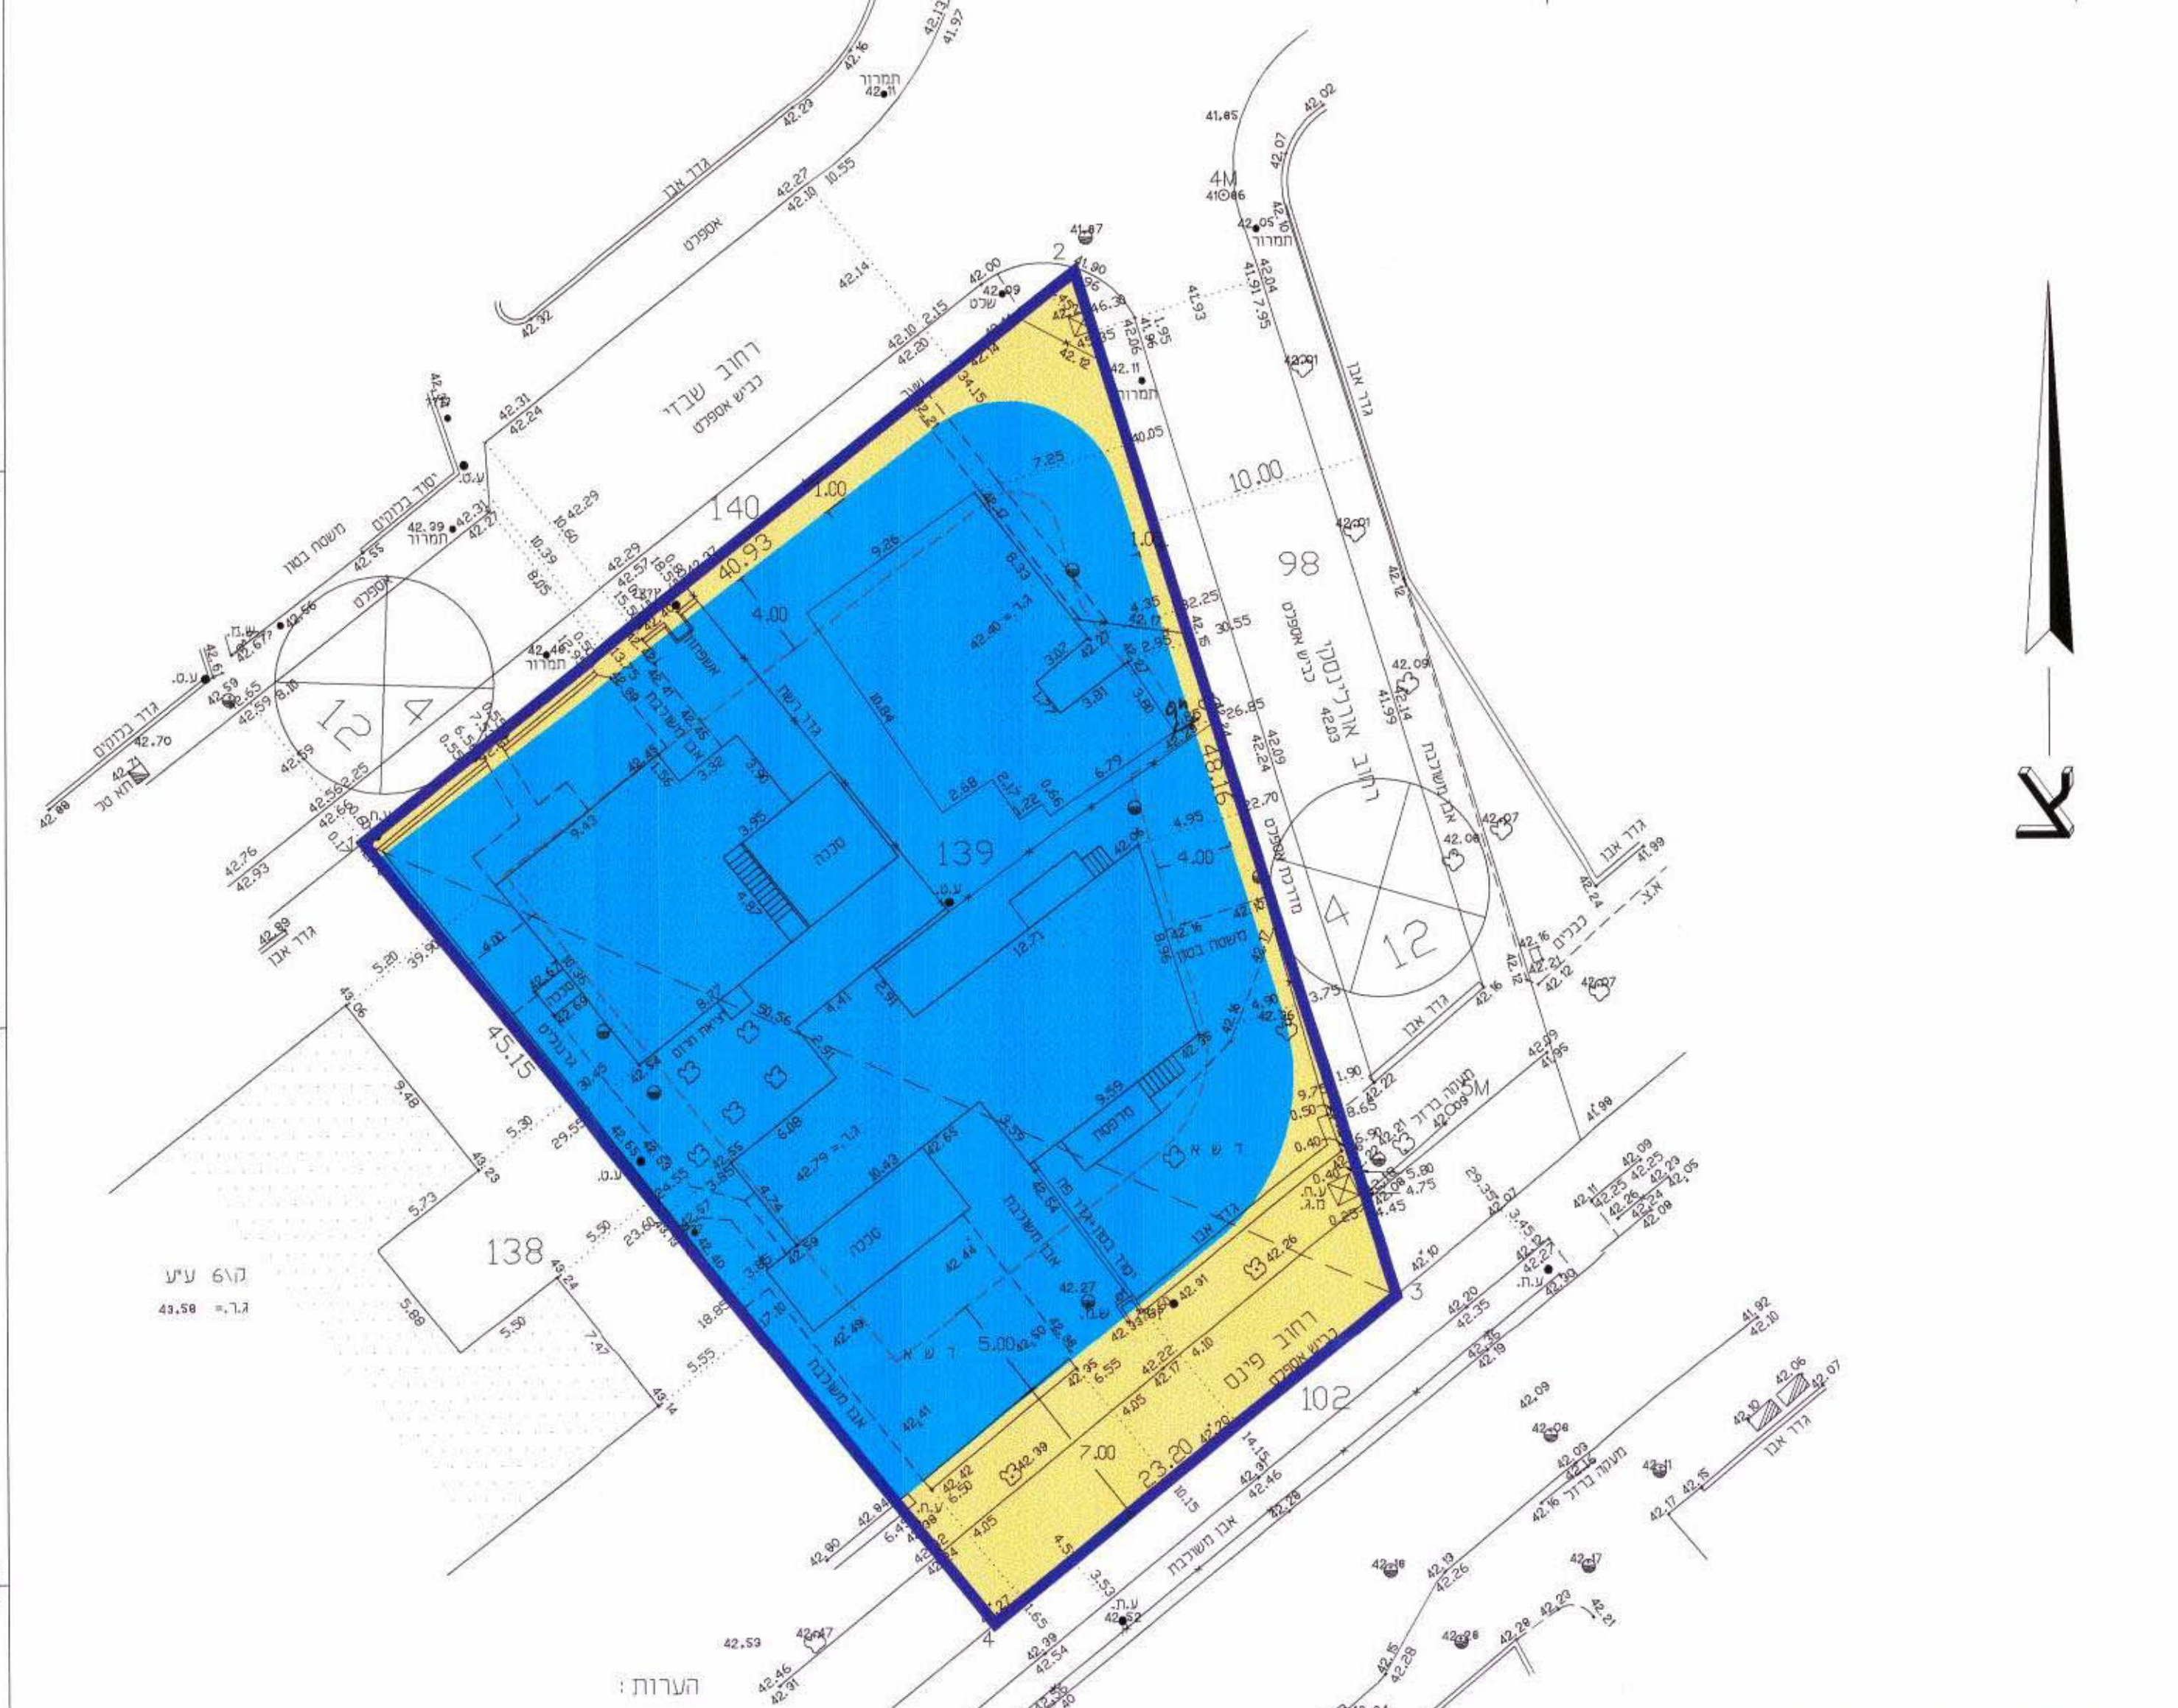


תורשים סביבה קנה מידה 1:250
1. הגבהים מתבססים על נק. מס' 52 של עיריית פתח תקוה
שגובהה 40.681 מ'
2. הגבולות ושטח החלקה נלקחו ממפת גוש רישום.

רמת גן
4.5.1999
עדכון: 7.4.2000
עדכון: 20.11.2000
קשר לקשת ארצית 27.3.2002

אברהם דיאמנט
רמז גו.
רשיון מס' 365
מל. 7528322-3

מחוז: המרכז
נפה: פתח תקוה
מקום: פתח תקוה
גוש: 6397
חלקה: 139
שטח: 1.470 דונם
הוכן עבור: משכ' דורון

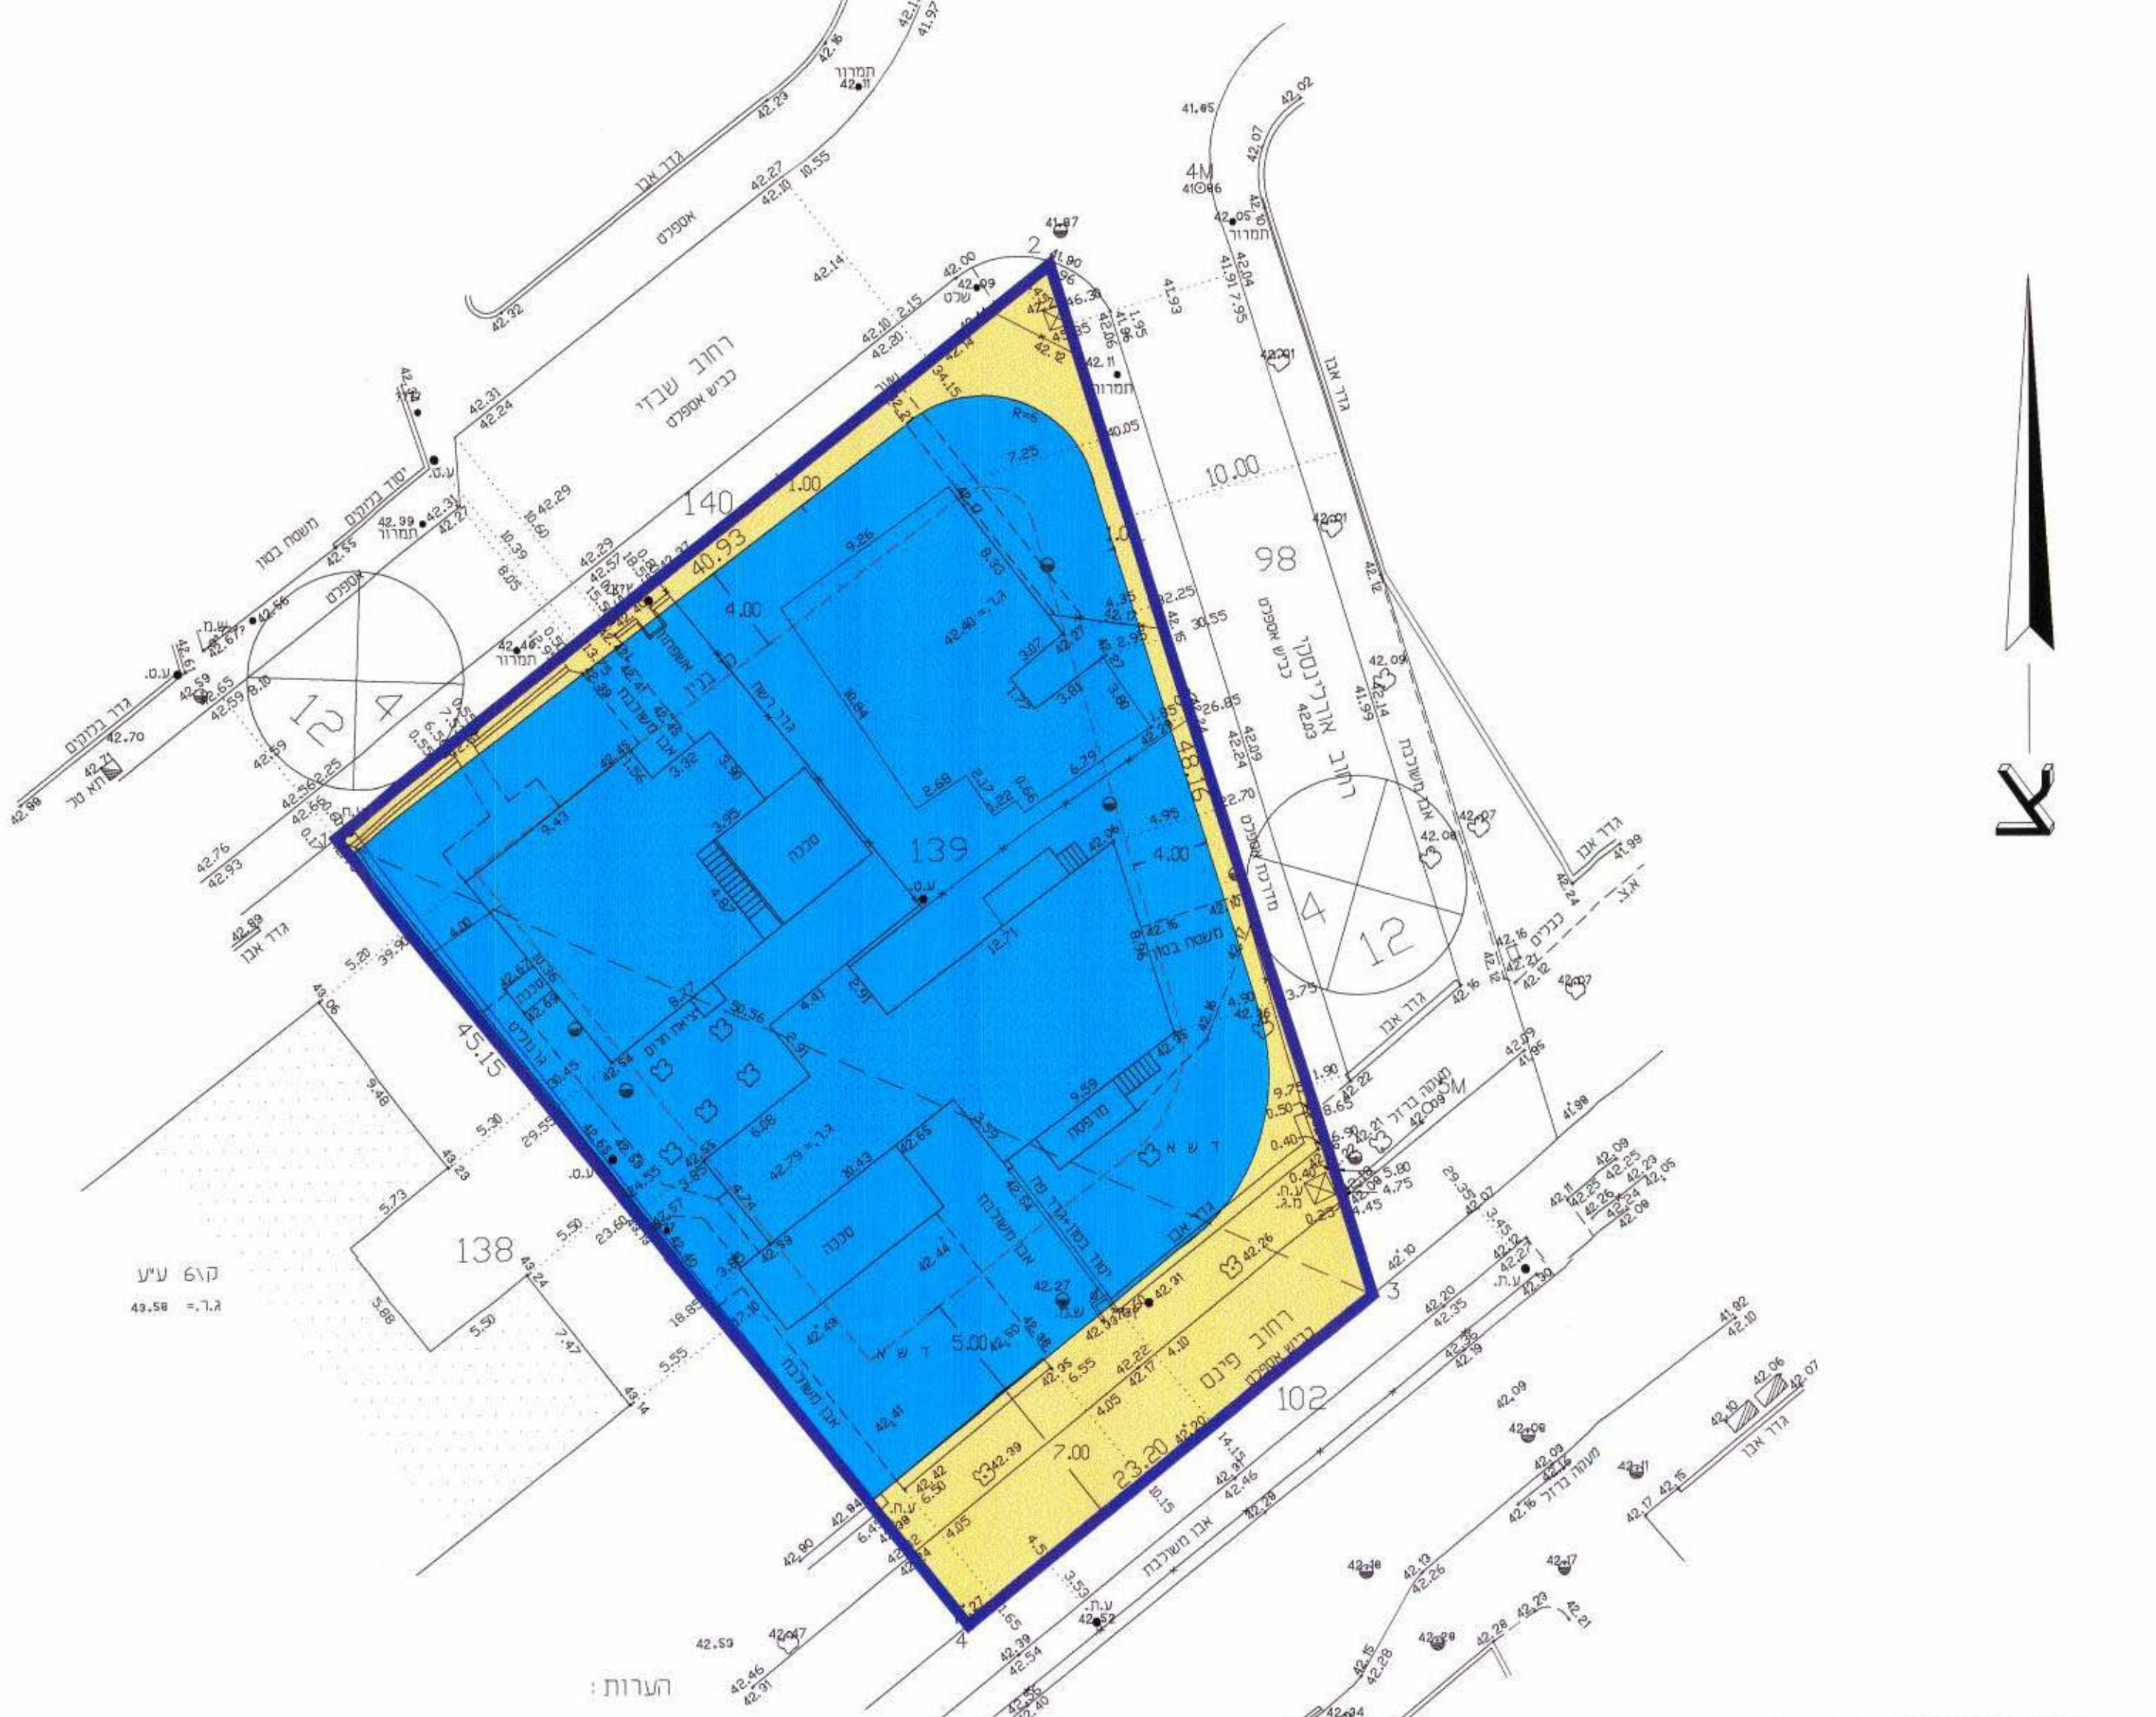

תורשים סביבה קנה מידה 1:250
1. הגבהים מתבססים על נק. מס' 52 של עיריית פתח תקוה
שגובהה 40.681 מ'
2. הגבולות ושטח החלקה נלקחו ממפת גוש רישום.

רמת גן
4.5.1999
עדכון: 7.4.2000
עדכון: 20.11.2000
קשר לקשת ארצית 27.3.2002

אברהם דיאמנט
משרד למדידות, רח' סמדר 26, רמת גן.
רשיון מס' 365
מל. 7528322-3