

מחוז המרכז

מרחב תכנון מקומי כפר-סבא
תוכנית שינוי מתאר מס' כס/מק/15/1 כ"ז
שינוי לתכנית כס/15/1, כס/15/1 ט"ו
לתכנית מתאר מס' כס/1/1 ו-כס/מק/15/1 כ"ו

נפה: פתח-תקוה

מקום: כפר-סבא

גוש: 7590

חלקה: 24

שטח החלקה: 0.481 ד'

כתובת: רח' האילנות 19 כ"ס

היוזם: מיכל כהן ת.ז. 03757914

רח' האילנות 19 כ"ס טל: 052-521580

וארז שטיינר ת.ז. 24355786

רח' האילנות 19 כ"ס טל: 052-292244


הבעלים: מ.מ.י

עורך הבקשה: מטקוביץ'-אדריכלים
ויצמן 130 כ"ס טל. 7678374

חותמות:

מטקוביץ' יוסף אדריכל
מס' רישון 35317


מקרא

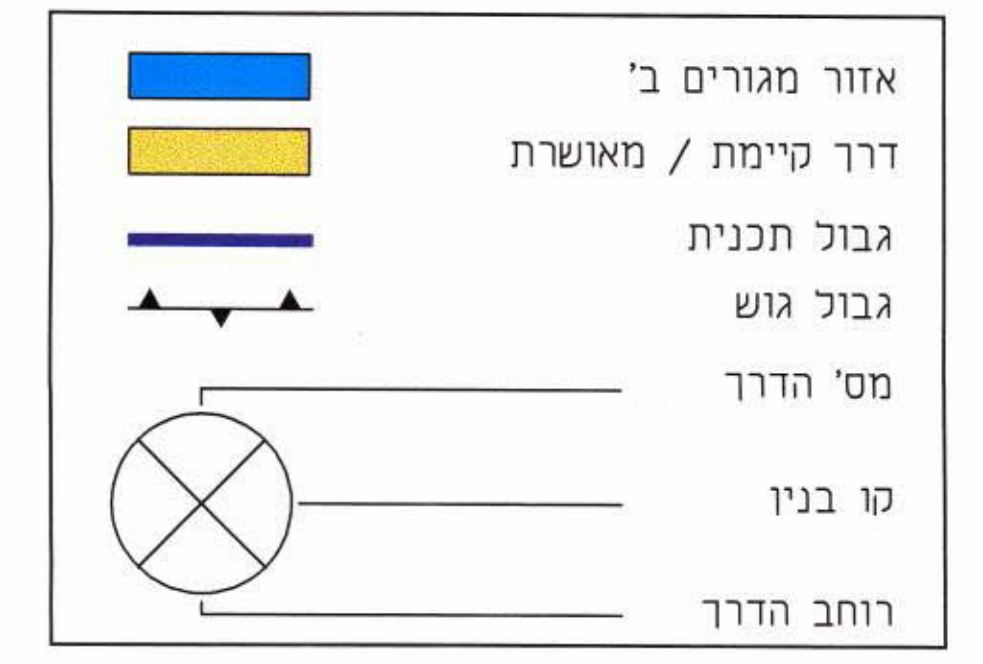

מפה טופוגרפית מצבית

1 : 250

מצב קיים

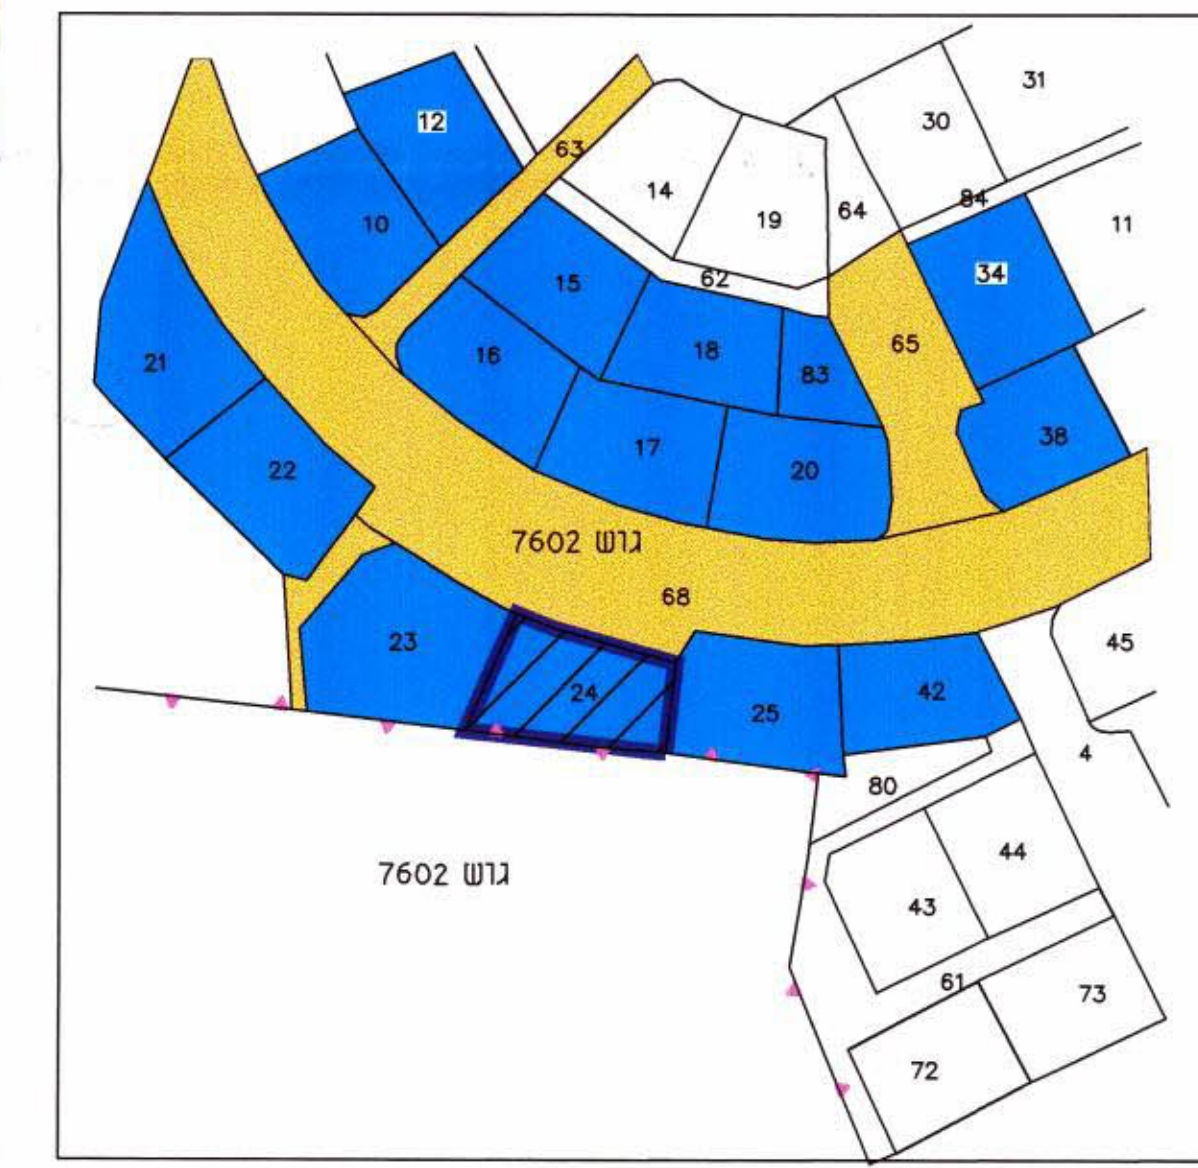

הערות:

- גבולות ושטח החלקה נלקחו ממפת גוש מס' 7590
- גבולות קשורים לרשת עירונית
- מידה קשורה לרשת קוארדינטות ארצית
- לא לצרכי רישום

נמדד ע"י:

פואד חגי יחיאל
מודד מוסמך 7 4 2
טייבה 40400
טל' 09-7992500


מפה מס': 147 תאריך: 25.04.2000

חתימה: ... מט' רישון 742

מפה טופוגרפית מצבית

1 : 250

מצב מוצע

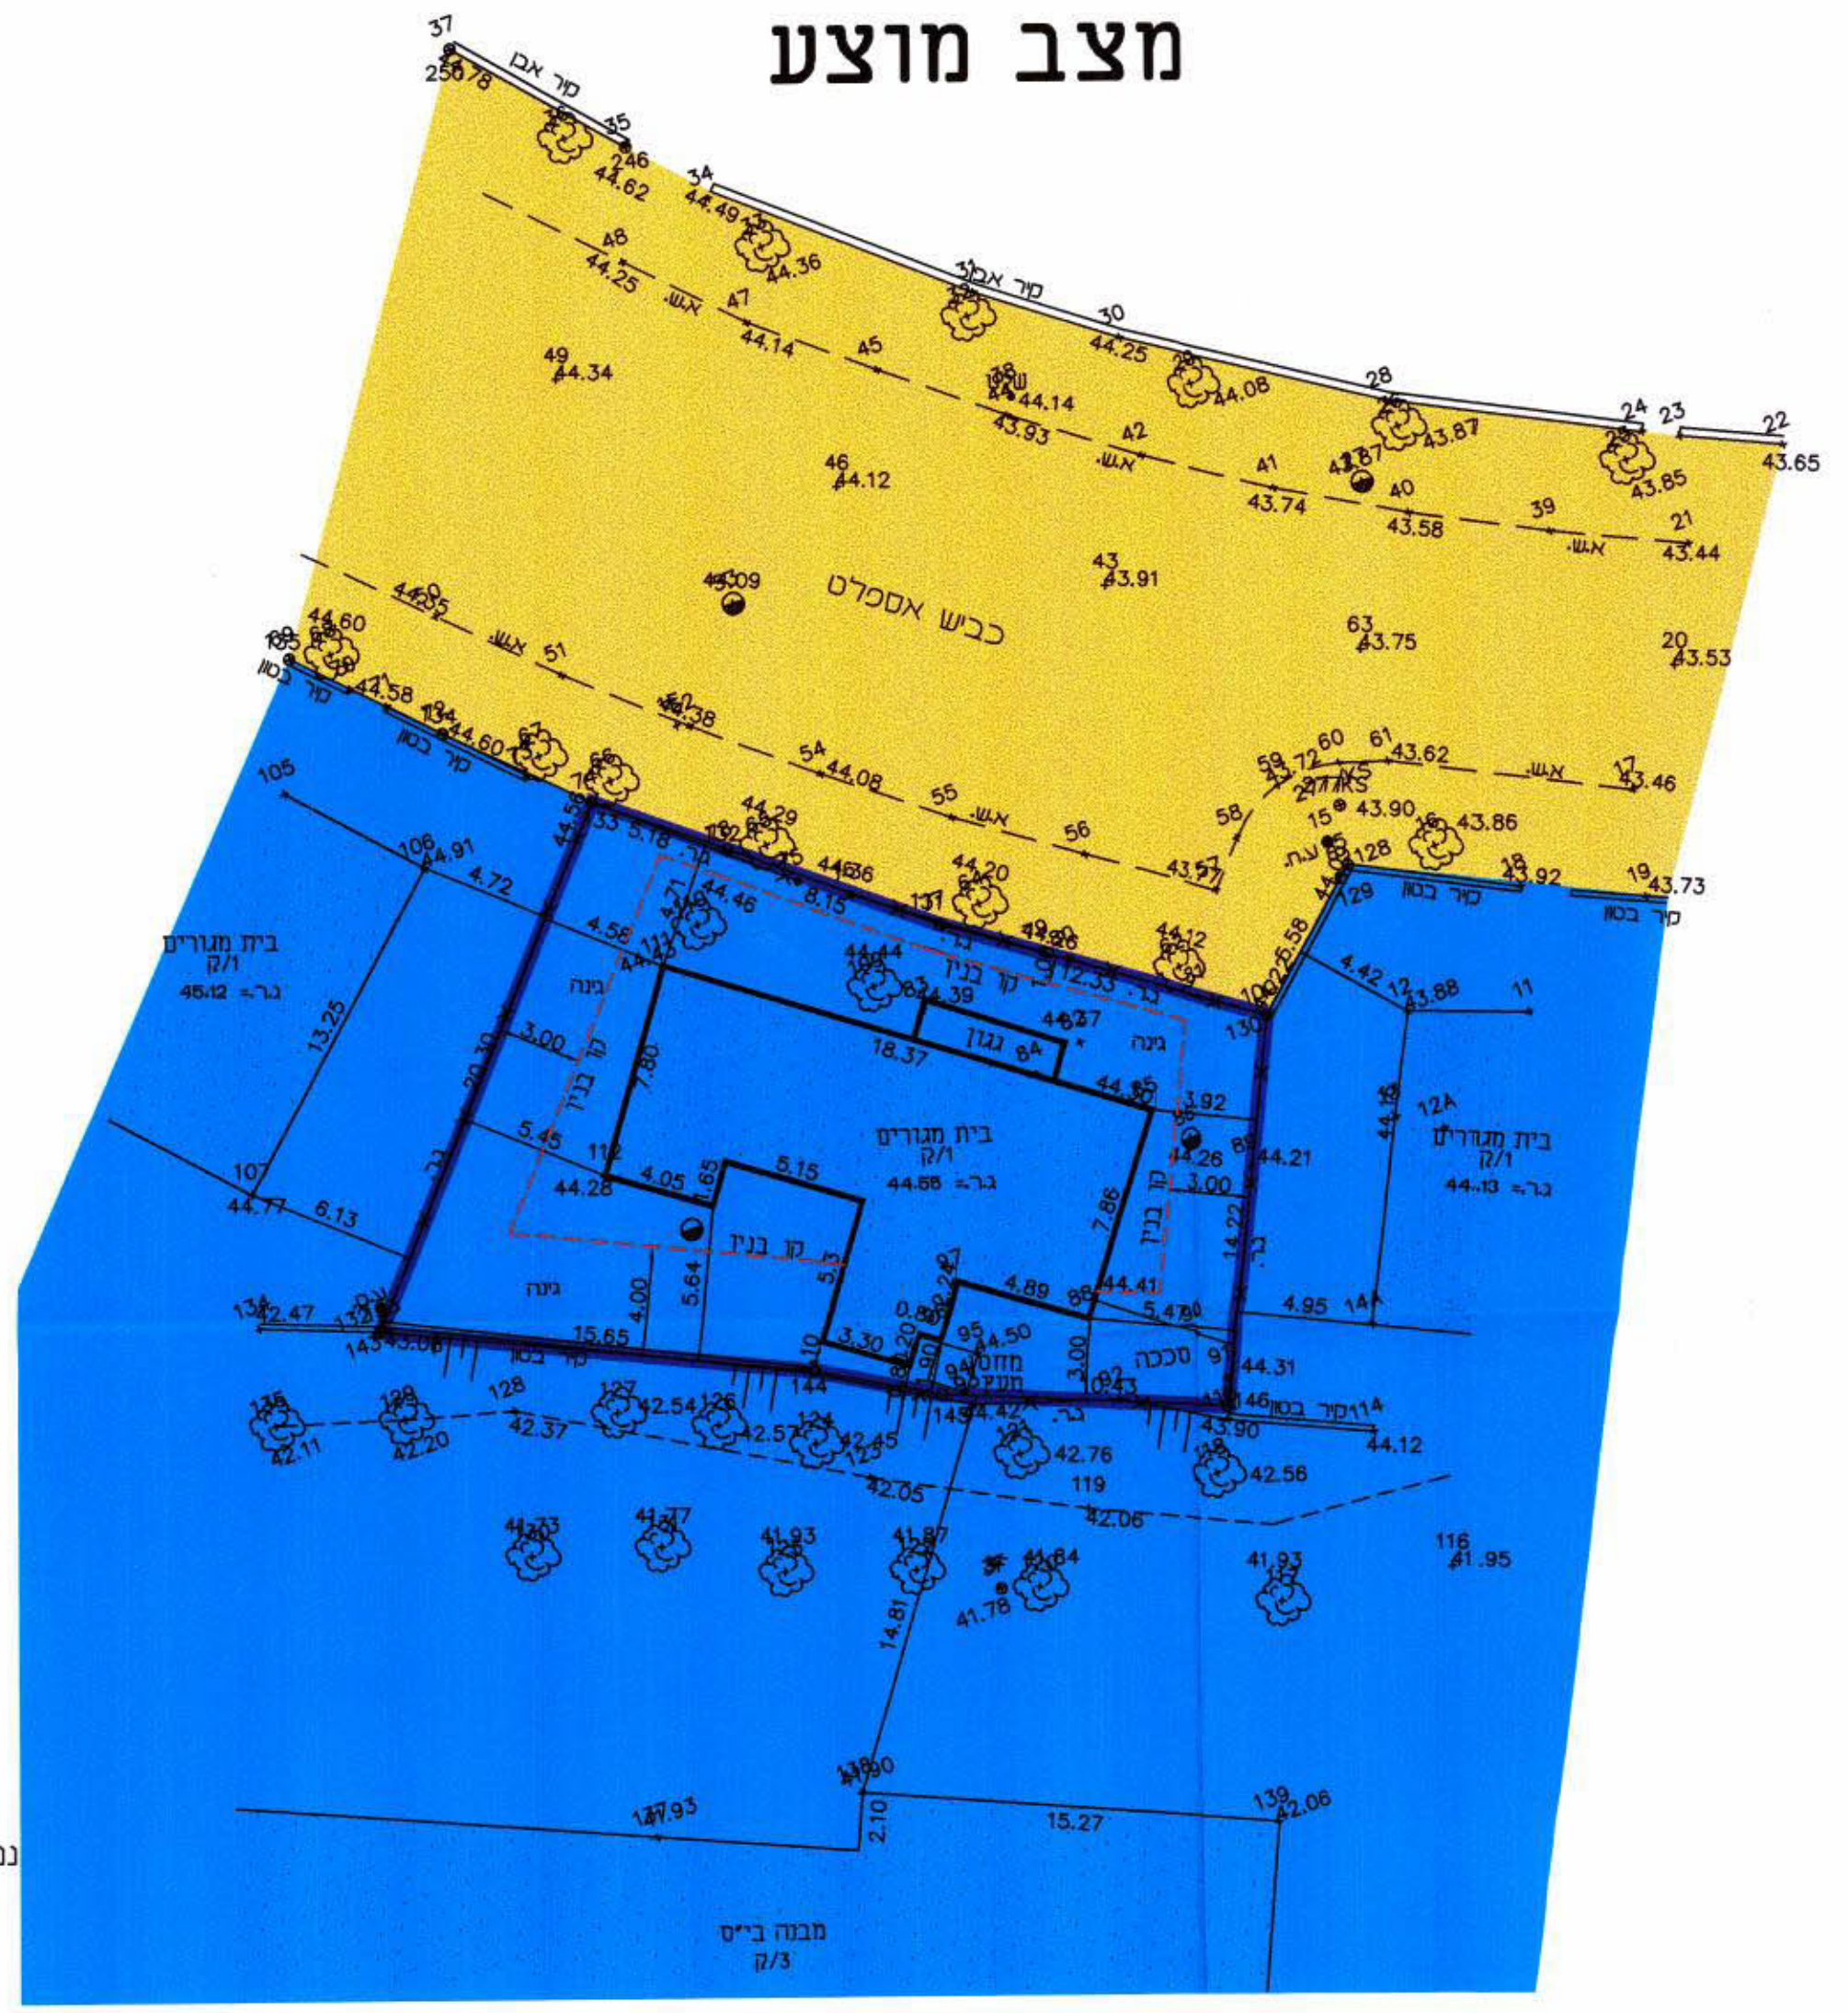

הערות:

- גבולות ושטח החלקה נלקחו ממפת גוש מס' 7590
- גבולות קשורים לרשת עירונית
- מידה קשורה לרשת קוארדינטות ארצית
- לא לצרכי רישום

תרשים סביבה 1 : 1250

נמדד ע"י:

פואד חגי יחיאל
מודד מוסמך 7 4 2
טייבה 40400
טל' 09-7992500

מפה מס': 147 תאריך: 25.04.2000

חתימה: ... מט' רישון 742