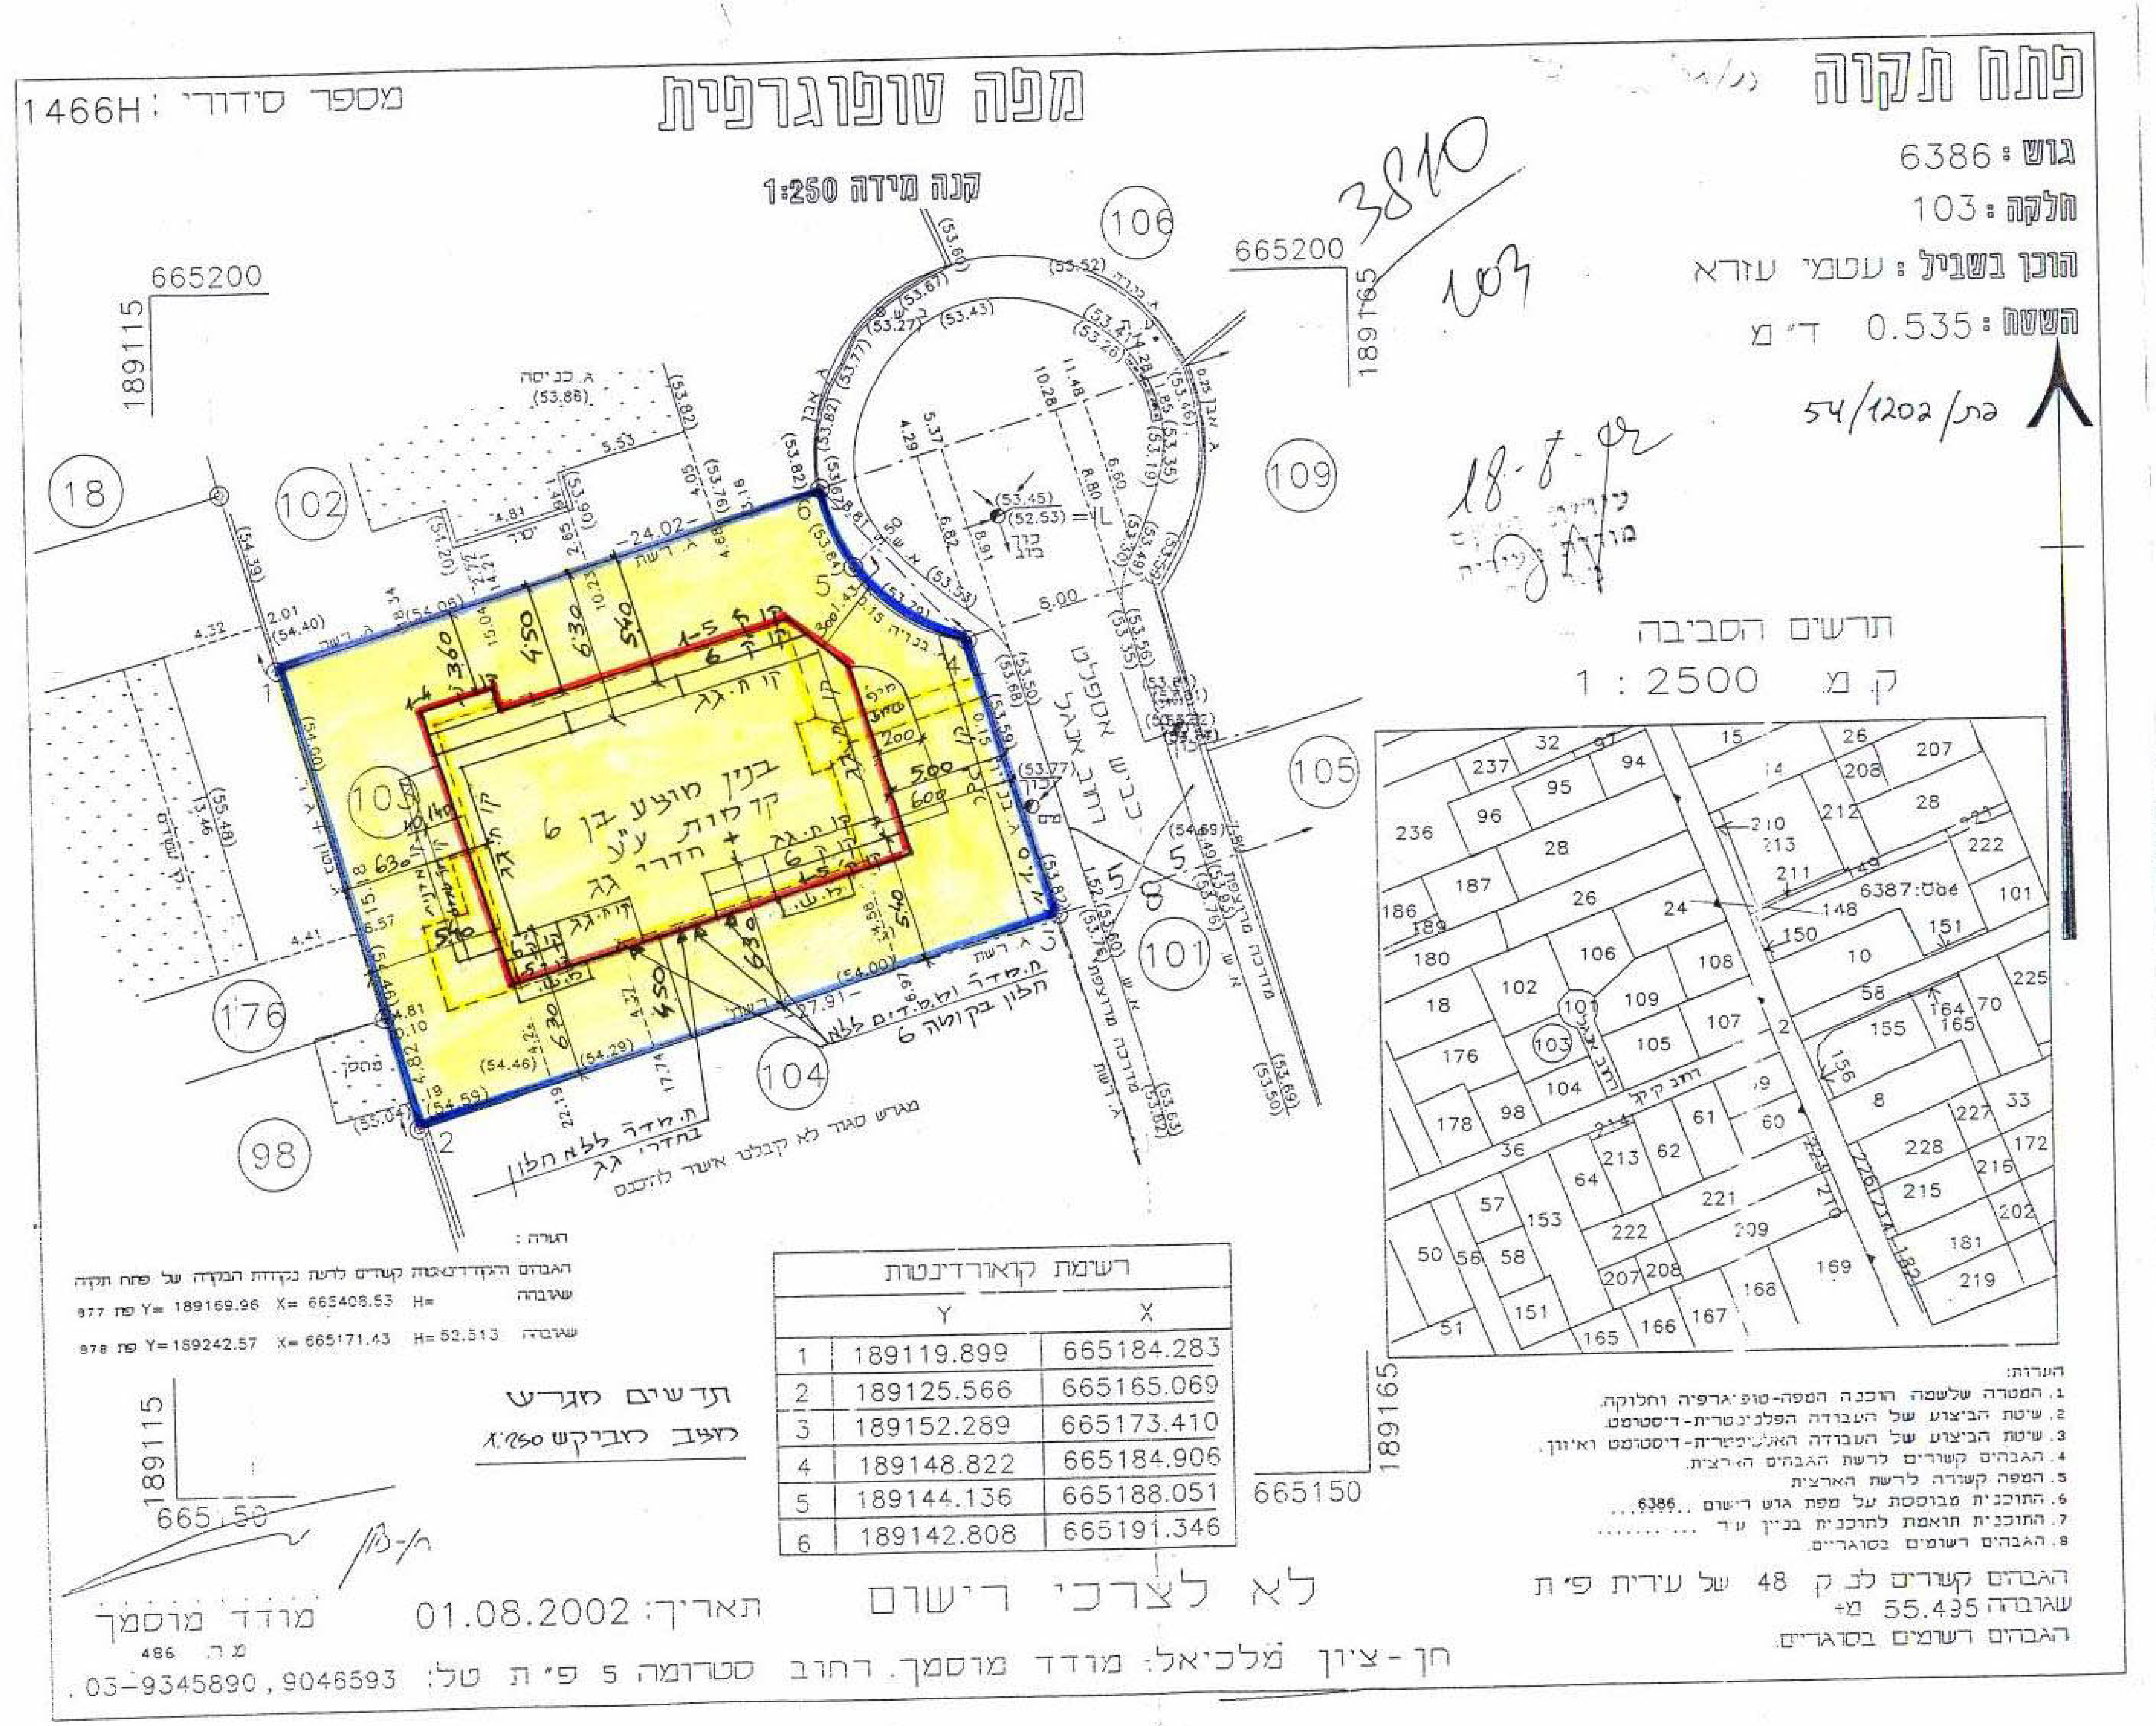

פתח תקוה

מפה טופוגרפית

מספר סידורי: 1466H

קנה מידה 1:250

גוש: 6386
חלקה: 103
הוכן בשביל: עטמי עזרא
השטח: 0.535 ד"מ

3810
103
בת/מק/54/1202
18-8-02

	Y	X
1	189119.899	665184.283
2	189125.566	665165.069
3	189152.289	665173.410
4	189148.822	665184.906
5	189144.136	665188.051
6	189142.808	665191.346

רשימת קואורדינטות

הערה:
הגבהים והקואורדינטות קשורים לרשת נקודות הבקרה של פתח תקוה
שגובהה 877 פת Y= 189169.96 X= 665408.53 H=
שגובהה 878 פת Y=189242.57 X=665171.43 H=52.513

הערות:
1. המטרה שלשמה הוכנה המפה-טופוגרפיה וחלוקה.
2. שיטת הביצוע של העבודה הפלנימטרית-דיסטומט.
3. שיטת הביצוע של העבודה האלטימטרית-דיסטומט ואיזון.
4. הגבהים קשורים לרשת הגבהים הארצית.
5. המפה קשורה לרשת הארצית
6. התוכנית מבוססת על מפת גוש רישום 6386
7. התוכנית תואמת לתוכנית בניין עיר ....
8. הגבהים רשומים בסוגריים.

הגבהים קשורים לב.ק 48 של עירית פ"ת שגובהה 55.435 מ'
הגבהים רשומים בסוגריים.

לא לצרכי רישום

מודד מוסמך מ.ר. 486
תאריך: 01.08.2002

חן-ציון מלכיאל: מודד מוסמך. רחוב סטרומה 5 פ"ת טל: 03-9345890, 9046593.

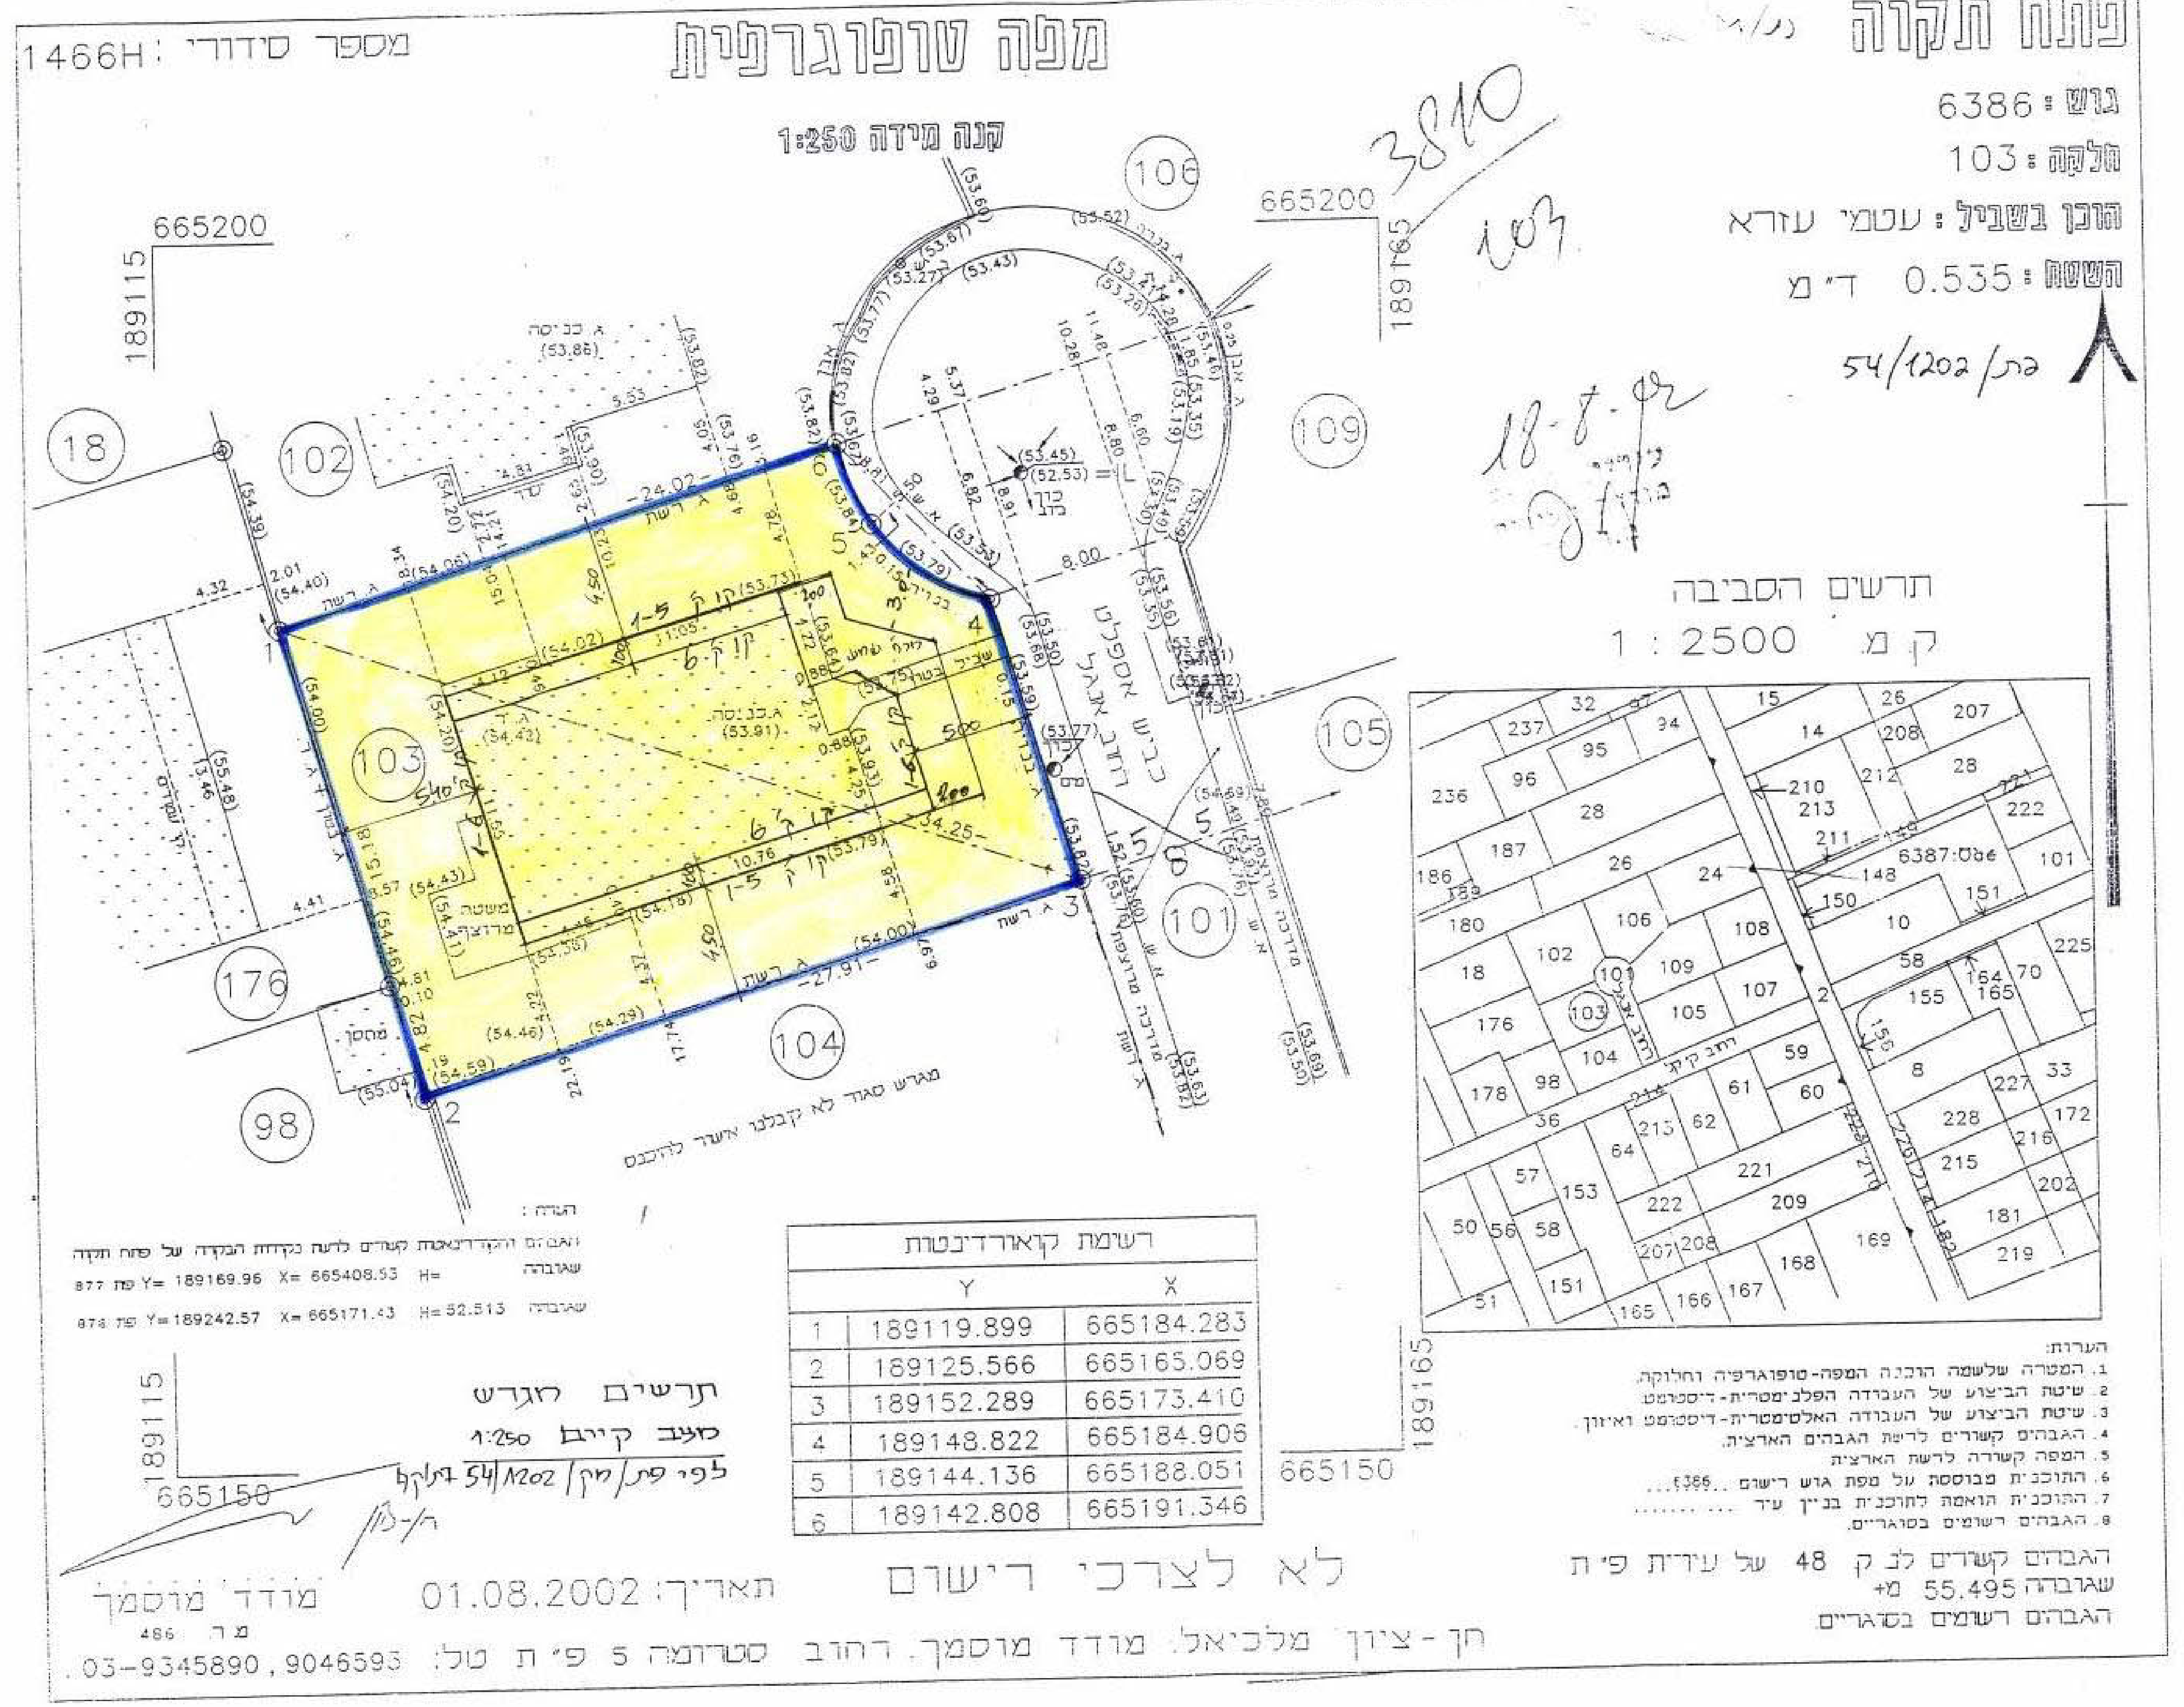

פתח תקוה
מפה טופוגרפית
מספר סידורי: 1466H
קנה מידה 1:250
גוש: 6386
חלקה: 103
הוכן בשביל: עטמי עזרא
השטח: 0.535 ד"מ
3810
103
בת/מק/54/1202
18-8-02
רשימת קואורדינטות
1 189119.899 665184.283
2 189125.566 665165.069
3 189152.289 665173.410
4 189148.822 665184.906
5 189144.136 665188.051
6 189142.808 665191.346
לא לצרכי רישום
מודד מוסמך מ.ר. 486
תאריך: 01.08.2002
חן-ציון מלכיאל: מודד מוסמך. רחוב סטרומה 5 פ"ת טל: 03-9345890, 9046593.

משרד הפנים
מחוז מרכז
16 -07- 2003
נתקבל
תיק מס':

תרשים סביבה 1:8000

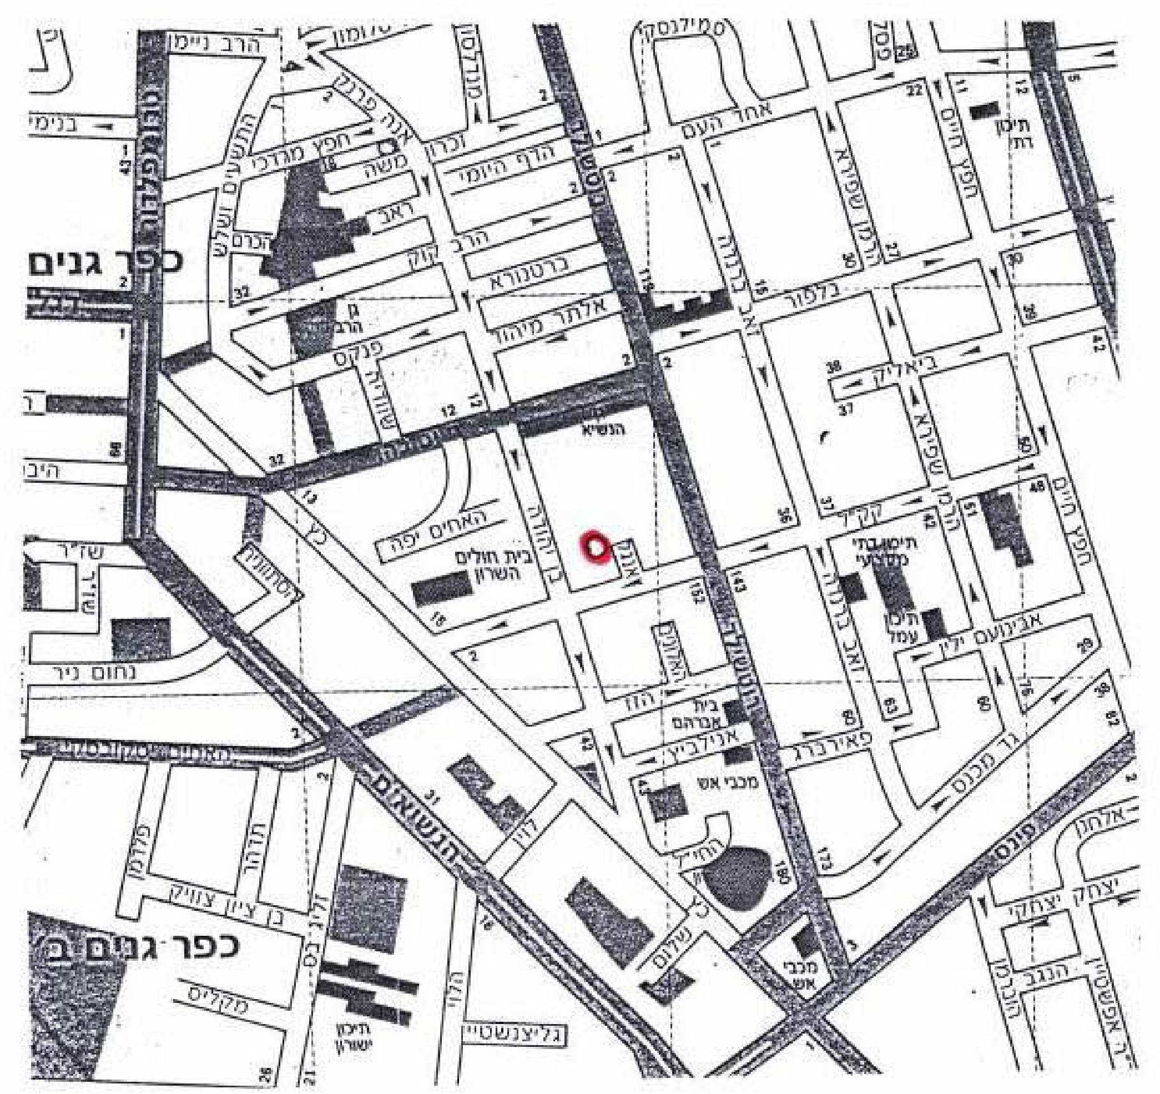

תרשים סביבה 1:1250

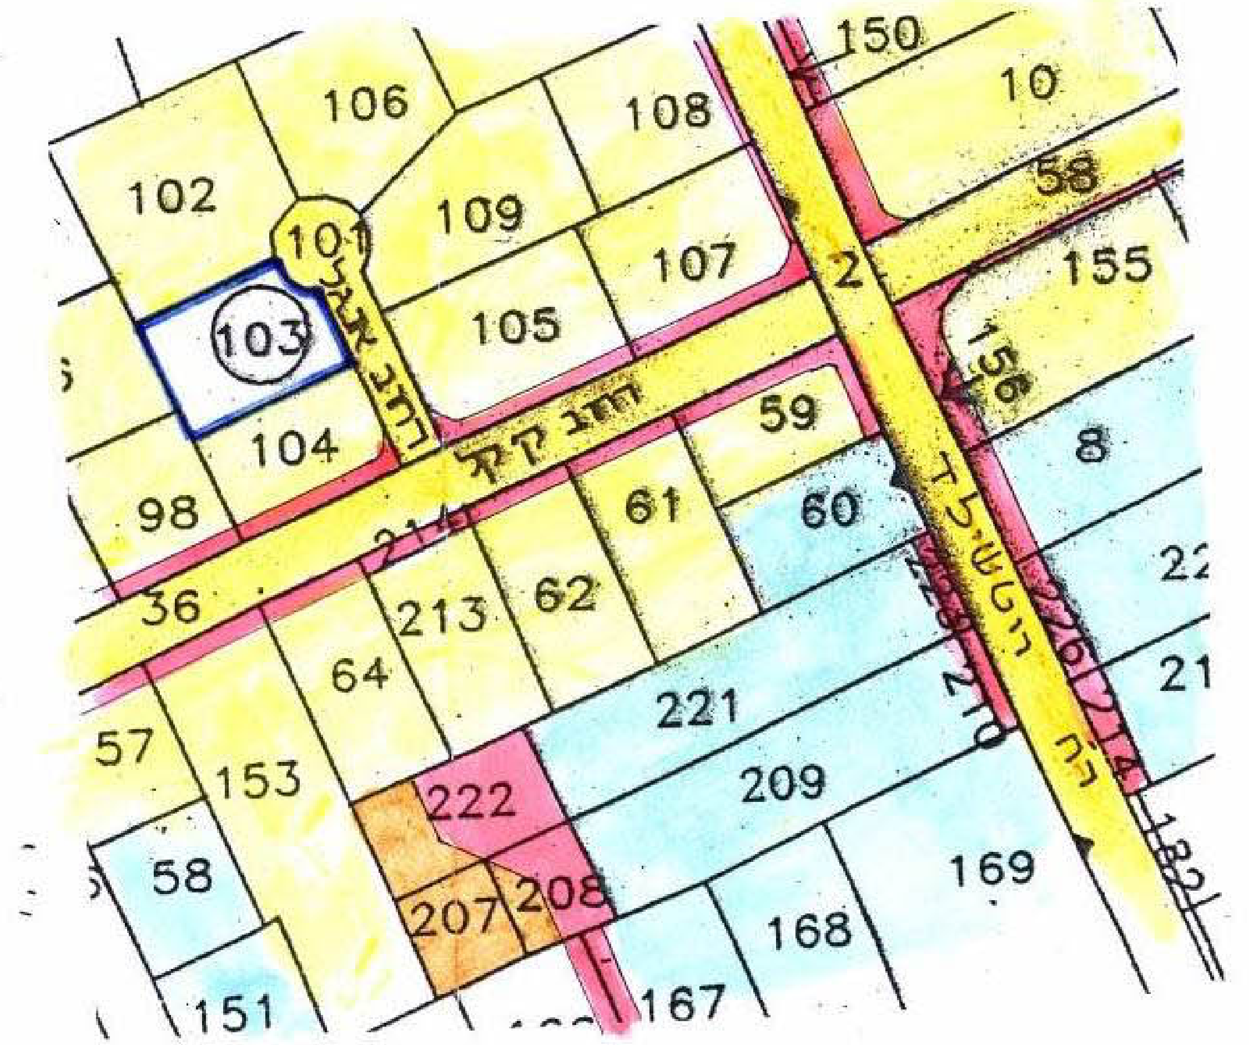

מינהל הנדסה
אגף תכנון עיר
29-5-2003
דיאר בבניין

פת/מק/63/1202
2.10.02 23.21

מחוז המרכז
מרחב תכנון מקומי פ"ת
תכנית מס' פת/מק/63/1202
שינוי לתכנית מתאר מס' פת/2000 על תיקוניה, פת/2000/א, ופת/מק/54/1202.
נפה: פ"ת
עיר: פ"ת
גוש: 6386
חלקה: 103
כתובת: רח' אנגל מס: 3 פ"ת.
היזם: "חברת עתמי עזרא ובניו בע"מ מרח' חפץ חיים מס 3 פ"ת. טל: 050-212275
בעל הקרקע: "חברת עתמי עזרא ובניו בע"מ מרח' חפץ חיים מס 3 פ"ת. ח.פ. 520018649.
עתמי אריאל ת.ז. 24230633, הרץ שלמה ת.ז. 1044237, הרץ שרה ת.ז. 0688971.

עורך התכנית: שפי. מ. סולד(שפי) ע. אדריכלים ומתכנני ערים.
שפי אסף מהנדס, כתובת: רח' ההסתדרות 13 פ"ת. ט' 9309404.

משרד הפנים
מחוז מרכז
16 -07- 2003
נתקבל
תיק מס':

שטח התכנית: 535 מ"ר.

ועדה מקומית פתח-תקוה
אישור תכנית מס' פת/מק/63/1202
הועדה המקומית החליטה לאשר את התכנית
בישיבה מס' 12.1.03 מיום
הממונה על המחוז | מנהל/אגף תכנון עיר | מהנדס העיר | יו"ר הועדה

מקרא:

גבול התכנית:	▬
אזור מגורים ג'	🟨
בנין מוצע:	▭
קו בנין:	⊗
רוחב הדרך:	⊗
דרך קיימת	🟨
בניין להריסה	- - -
הרחבת דרך	🟥
קו בנין	—

חתימות

עתמי עזרא ובניו
חברה לבנין בע"מ

עתמי עזרא ובניו
חברה לבנין בע"מ

שפי אסף מהנדס
משרד עבודות אדריכליות
28/5/03

התכנית תואמת החלטת הועדה המקומית
חתימה
29.5.03
תאריך

תאריך

E 321 21TB-DA