(ל)

עיריית רחובות
מינהל הנדסה
24-07-2003
נתקבל
תכנון בנין ערים

ועדה מקומית רחובות
אישור תכנית מס' רח/מק/550/3/ג
הועדה המקומית החליטה לאשר את התכנית
בישיבה מס' ... ביום ...
יו"ר הועדה | חתימה על המצורף

משרד הפנים
מחוז מרכז
-7-08-2003
נתקבל
תיק מס'

רח/מק/550/3/ג - בהמלצה (6)

תכנית שינוי מיתאר מס : רח/מק/550/ד/9/א.

שינוי לתכנית מס : רח/550/ד/9.

מקרא

א - גבולות התכנית — תחום בצבע כחול

ב - מבנים מבוטלים (שני תכנית רח/9/ד/550) — תחום בצבע צהוב

ג - מבנה להריסה — תחום בצבע צהוב מפוספס

ד - מבנים קיימים + מתוכננים — תחום בצבע חום

1- מבנה להריסה בעתיד — 2- קומות

2- מסבח - חדר אוכל - מקלט (קיים)

חדרי חוגים — מרתף + 2- קומות

3- פנימיה (קיים) — ק"ק + 3- קומות

4- בית מדרש

חדרי ליימוד - 2- ק'

אולם בית מדרש + עזרת נשים - 2-ק' — מרתף + 4-קומות

5- משרדי הנהלה - מגורים לעבדי הישיבה — מרתף + 4-קומות

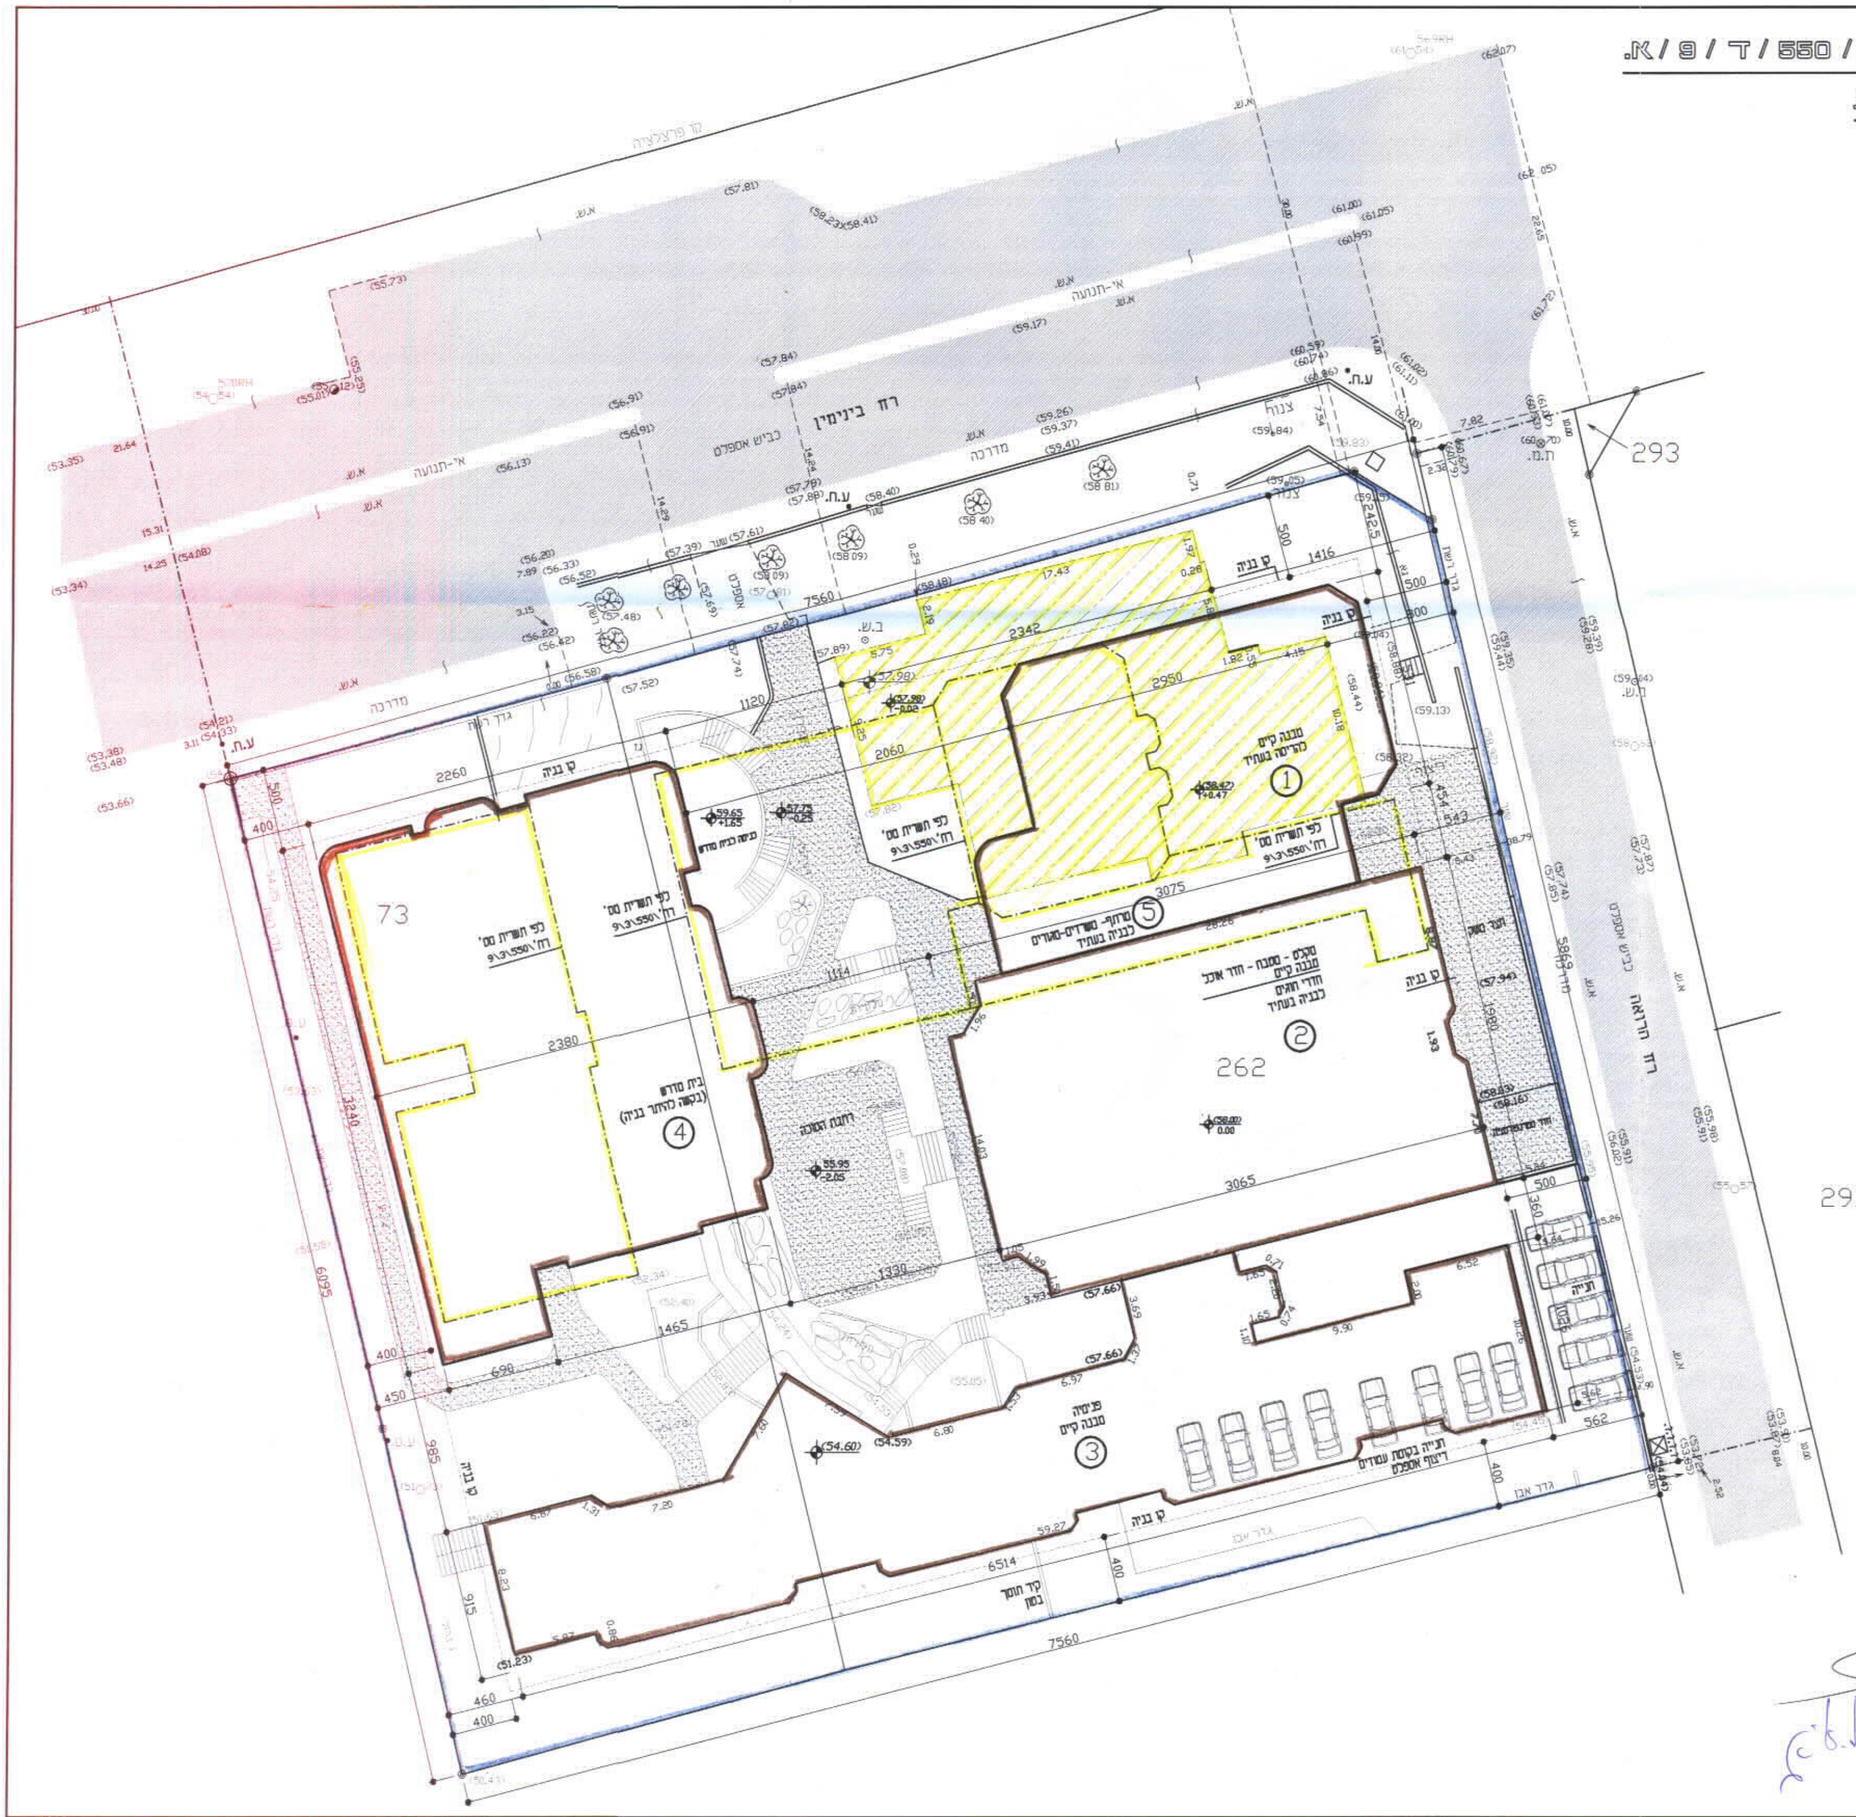

מס	תאריך	הפצה
	20-7-03	התאמות לפי דרישה

מס	תאריך	שינוי

ישיבת
מאור התלמוד

רחובות

ק"מ : 1=250

תאריך : 17-11-2002

וולוביץ אדריכלים
רח כוזי אשכל 115\19 קרמון
טל - 03-5345993
טל - 050- 595016
טל - 051- 808787
פקס - 03- 6357291

הקבלן אחראי בעד תאום התכניות :
עליו לבדוק את כל הסדות והתאמה בין התכניות השונות.
על כל אי התאמה יש להודיע לאדריכל לפני הסיסוד ואו הביצוע.

וולוביץ אדריכלים
וולוביץ פנינה
מס' רישיון-13578