
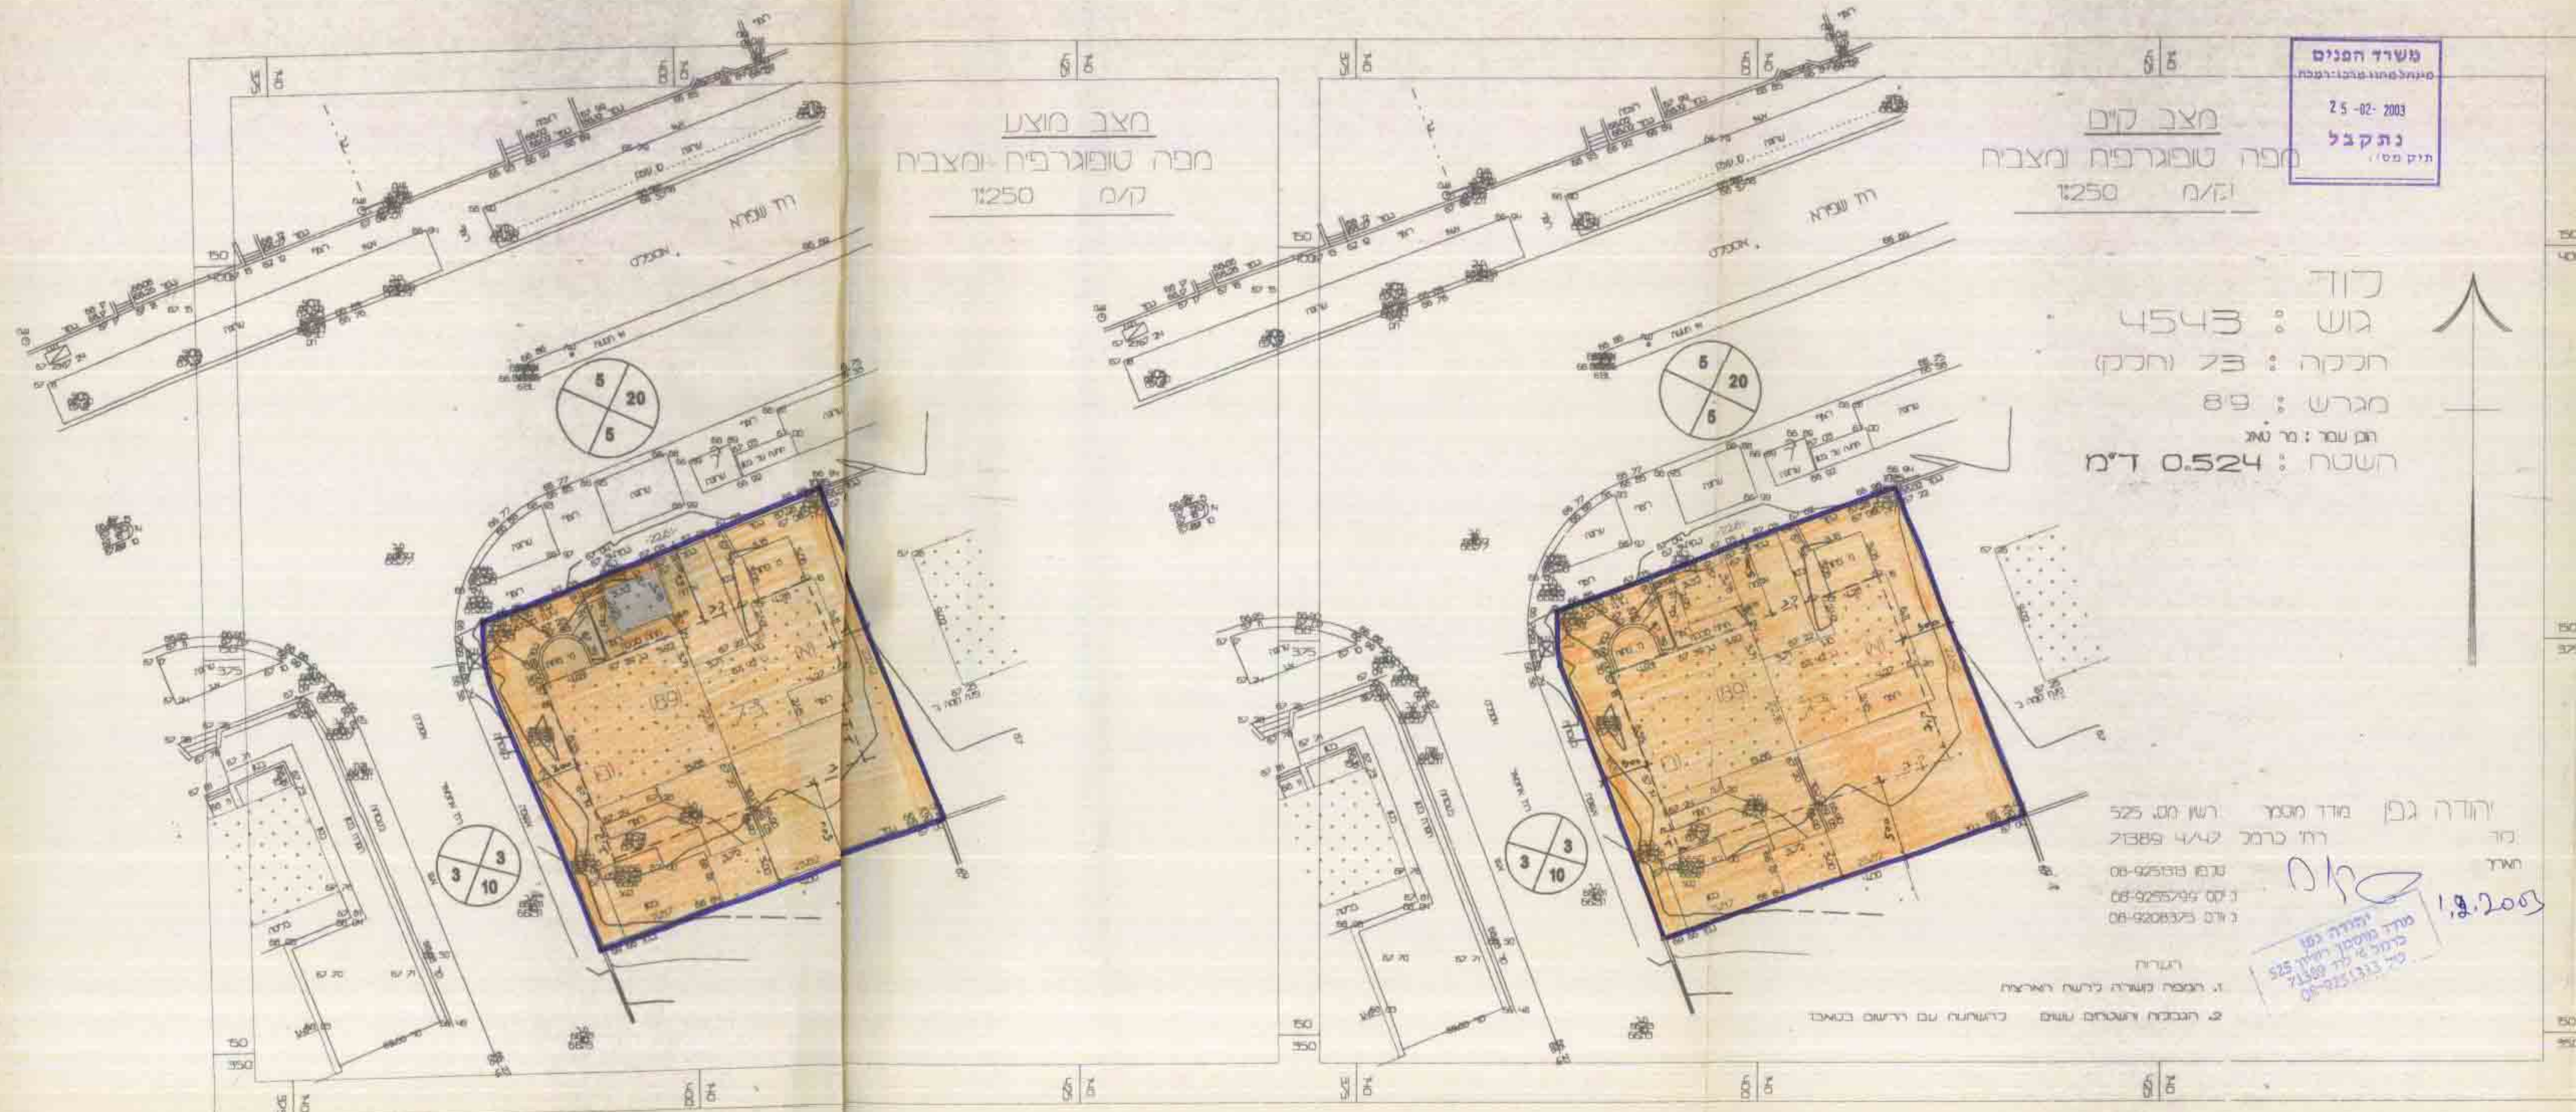


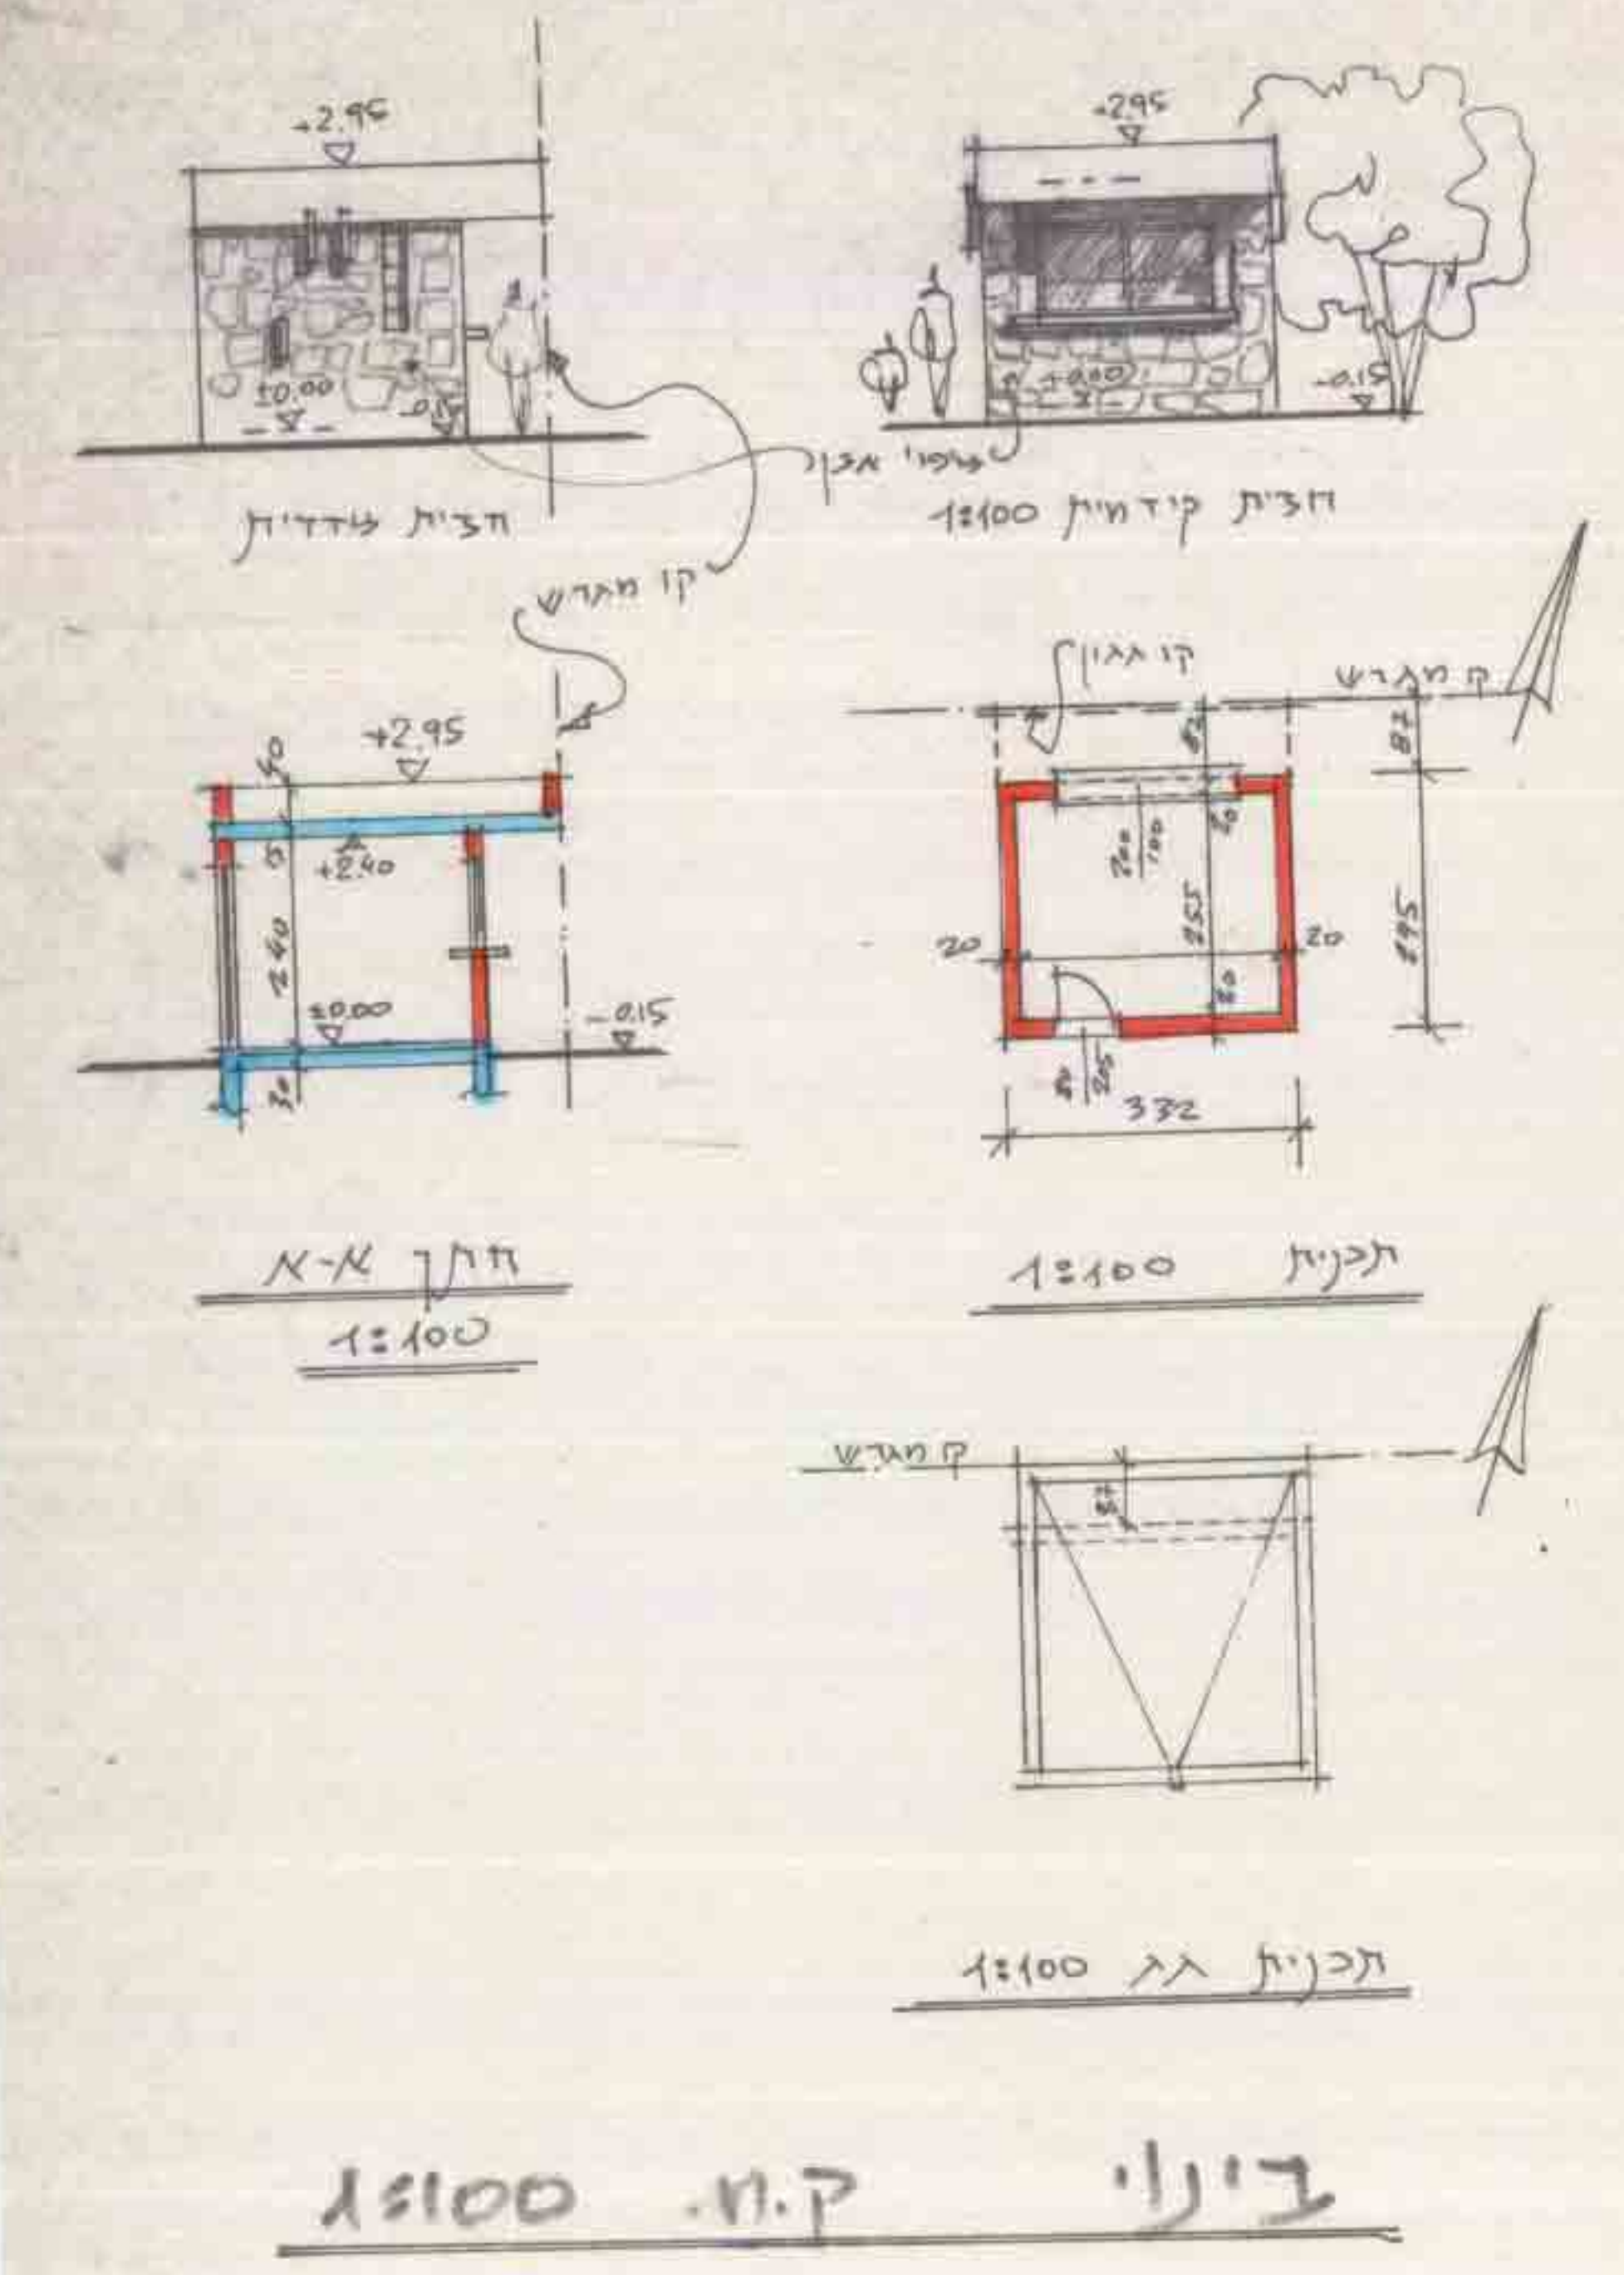

משרד הפנים
מחוז מרכז
14-09-2003
נתקבל
חוק מס' 1

משרד הפנים
מנהל מחוז מרכז-מנהל
25-02-2003
נתקבל
חוק מס' 1

רשמי
אדריכל
04-09-2003

משרד הפנים מחוז המרכז
חוק התכנון והבניה תשכ"ה-1965
אישור תכנית מס' 446/1
התכנית מאושרת מכח
טעיף 108 (ג) לחוק
מאת: 19-3-95
ידיד הועד: 19-3-95

חוק התכנון והבניה תשכ"ה-1965
ועדה מקומית לתכנון ולבניה לוד
הבניה מפורטת מס' 446/1
בישיבה מס' 12
חולסת: 19-3-95
קונס: 19-3-95
ישיב ראש: 19-3-95

משרד הפנים מחוז המרכז
חוק התכנון והבניה תשכ"ה-1965
אישור תכנית מס' 446/1
התכנית מאושרת מכח
טעיף 108 (ג) לחוק
מאת: 19-3-95
ידיד הועד: 19-3-95

משרד הפנים מחוז המרכז
חוק התכנון והבניה תשכ"ה-1965
אישור תכנית מס' 446/1
התכנית מאושרת מכח
טעיף 108 (ג) לחוק
מאת: 19-3-95
ידיד הועד: 19-3-95

משרד הפנים מחוז המרכז
חוק התכנון והבניה תשכ"ה-1965
אישור תכנית מס' 446/1
התכנית מאושרת מכח
טעיף 108 (ג) לחוק
מאת: 19-3-95
ידיד הועד: 19-3-95

משרד הפנים מחוז המרכז
חוק התכנון והבניה תשכ"ה-1965
אישור תכנית מס' 446/1
התכנית מאושרת מכח
טעיף 108 (ג) לחוק
מאת: 19-3-95
ידיד הועד: 19-3-95

Map of the region showing the location of the project area. A red circle highlights the specific site within a larger urban context.

Detailed site plan showing building layout and surrounding areas. It includes dimensions, setbacks, and specific annotations for the proposed development.

מרחב תכנון מקומי לוד
חכנית מפורטת נד/446
שטח תכנית מפורטת נד/446 ו-נד/435

מחוז:	המרכז
נפה:	רמלה
עיר:	לוד
גוש:	4543
חלקה:	73 (חלק)
מגרש:	89
שטח תכנית:	0.524 דונם
קני"מ:	1:250
מספר יחיד:	2 (תכנית)
בעל הקרקע:	מנהל מקרקעי ישראל
חזום:	יצחק טיק - שפרא ל לוד
עורך התכנית:	רם שרמן - אדריכל - רחוב
מקרא:	
גבול תכנית:	—
אזור מגורים א':	—
נקודה מסחרית:	—
מספר כבש:	1
קו בון:	5
רחב דרך:	15