

הועדה המקומית לתכנון ובנייה - "עורקות"
 מרחב תכנון מקומי - עורקות.

תכנית טיפוחי מתאר מפורטת מספר בר/מק/16/152
 טיפוחי לתכנית מתאר בר/152

חוק התכנון והבניה תשכ"ח - 5718
החוק המקומי לתכנון ולבניה ישראלי
 אישור ובעיית נהוג ב-16/152/03
 התכנית מאושרת בניה
 תוקף 5 שנים
 אישור ועד ליום
 מוגבלת תעודה
 קיד ופיקוח

מרחב: 3739
 בית הק: 130
 בית הק: 1250, 12500
 דומם: 2.982

משרד הפנים
 מחוז מרכז
 22-12-2003
נתקבל
 תיק מס':

היזום: עוזר אורית טשכארי
 מושב בית הק
 בעל תכנס: מנהל מקרקעי ישראל
 עורך הבקשה: רליה לפיחת
 אורזיבלית ומתכנתה טרים
 החוב אופנהיימר 5 רחובות
 פל: 08-9315451


Signatures

דלית לפיחות
 אורזיבלית ומתכנתה טרים
 רחובות רח' ומתכנתה
 5 רחובות רח' ומתכנתה
 08-9315451


מקרא:

- גבול הפניה
- פגורים בהחלה
- דרך קיימת
- קו בין מותר
- קו בין מוצע


ייעוד	מצב קיים (מ"ר)	%	מצב מוצע (מ"ר)	%
מגורים בהחלה	2982	100%	2982	100%

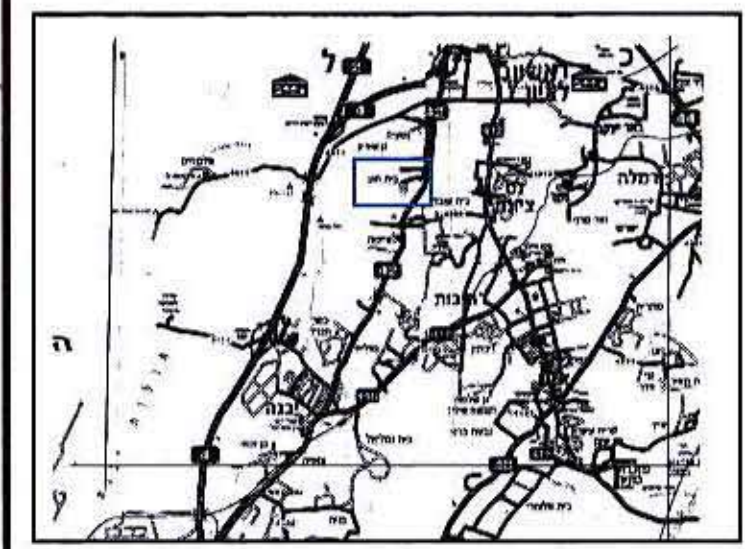


מפת התמצאות

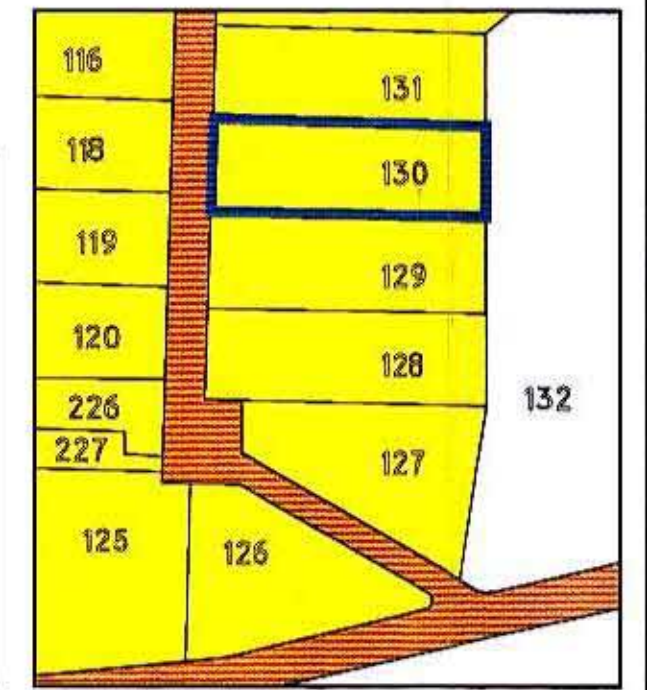

תרשים סביבה
 קנ"מ 1:2500

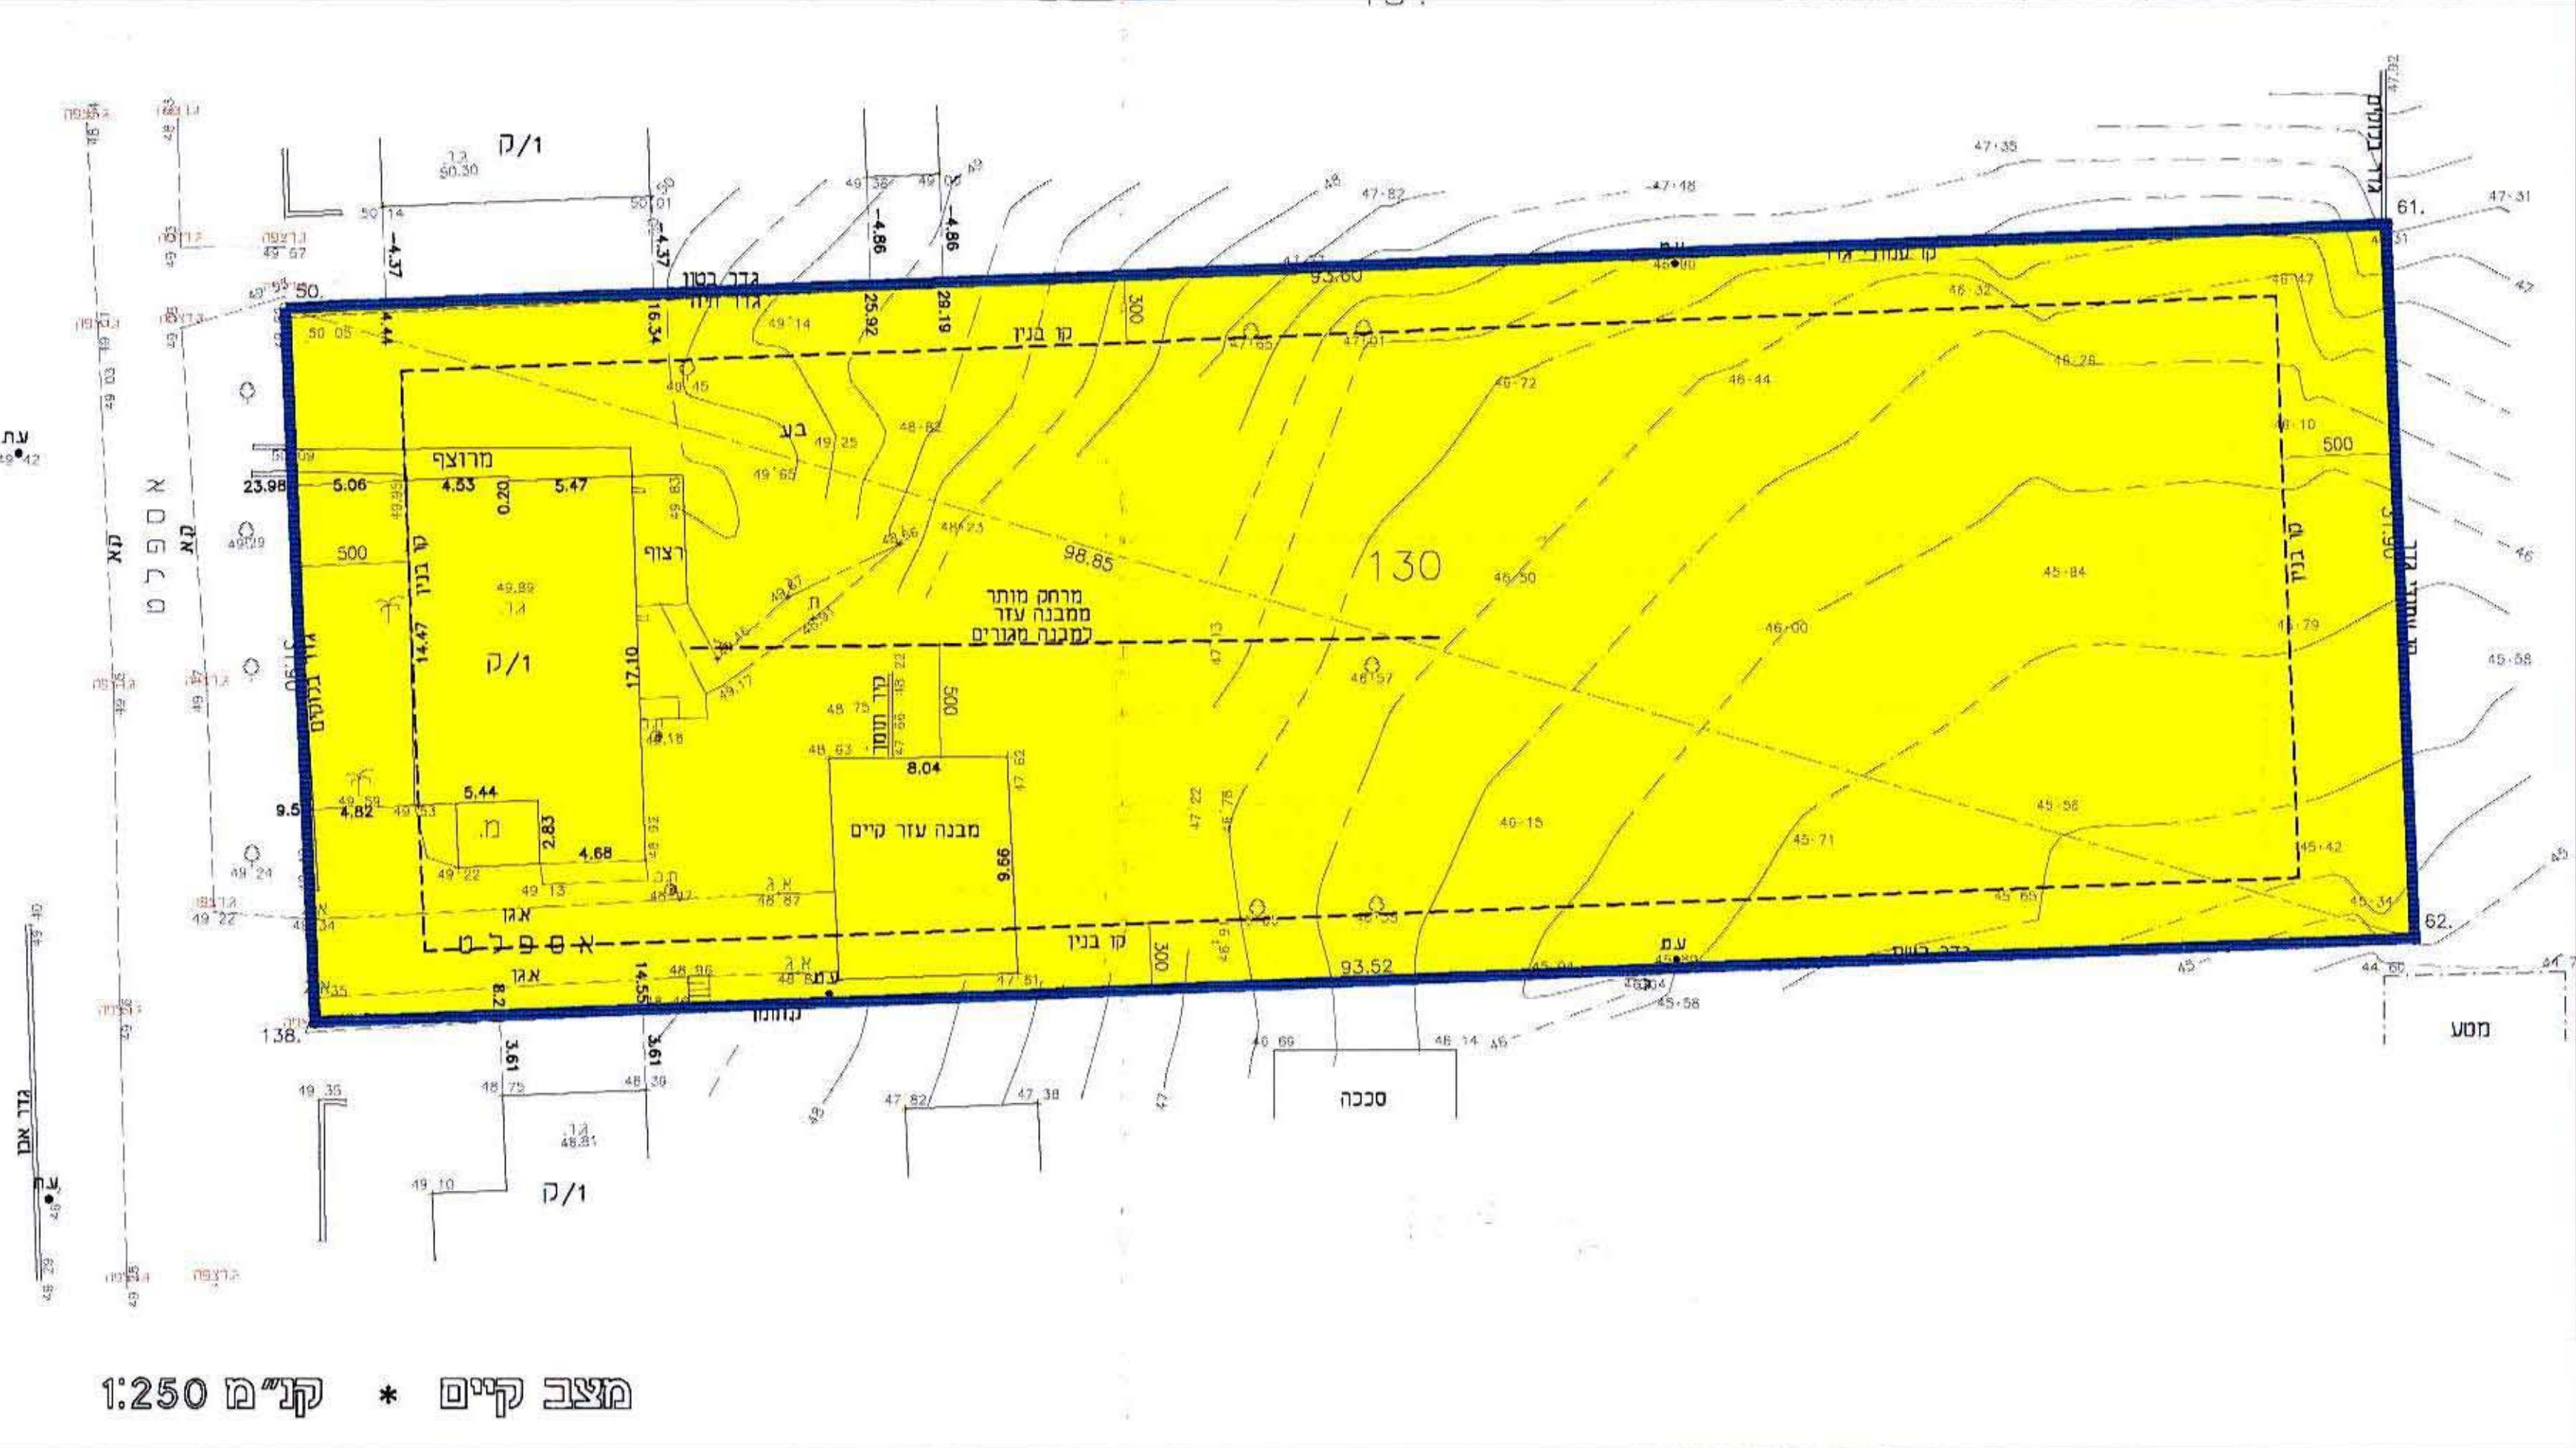

מצב קיים * קנ"מ 1:250

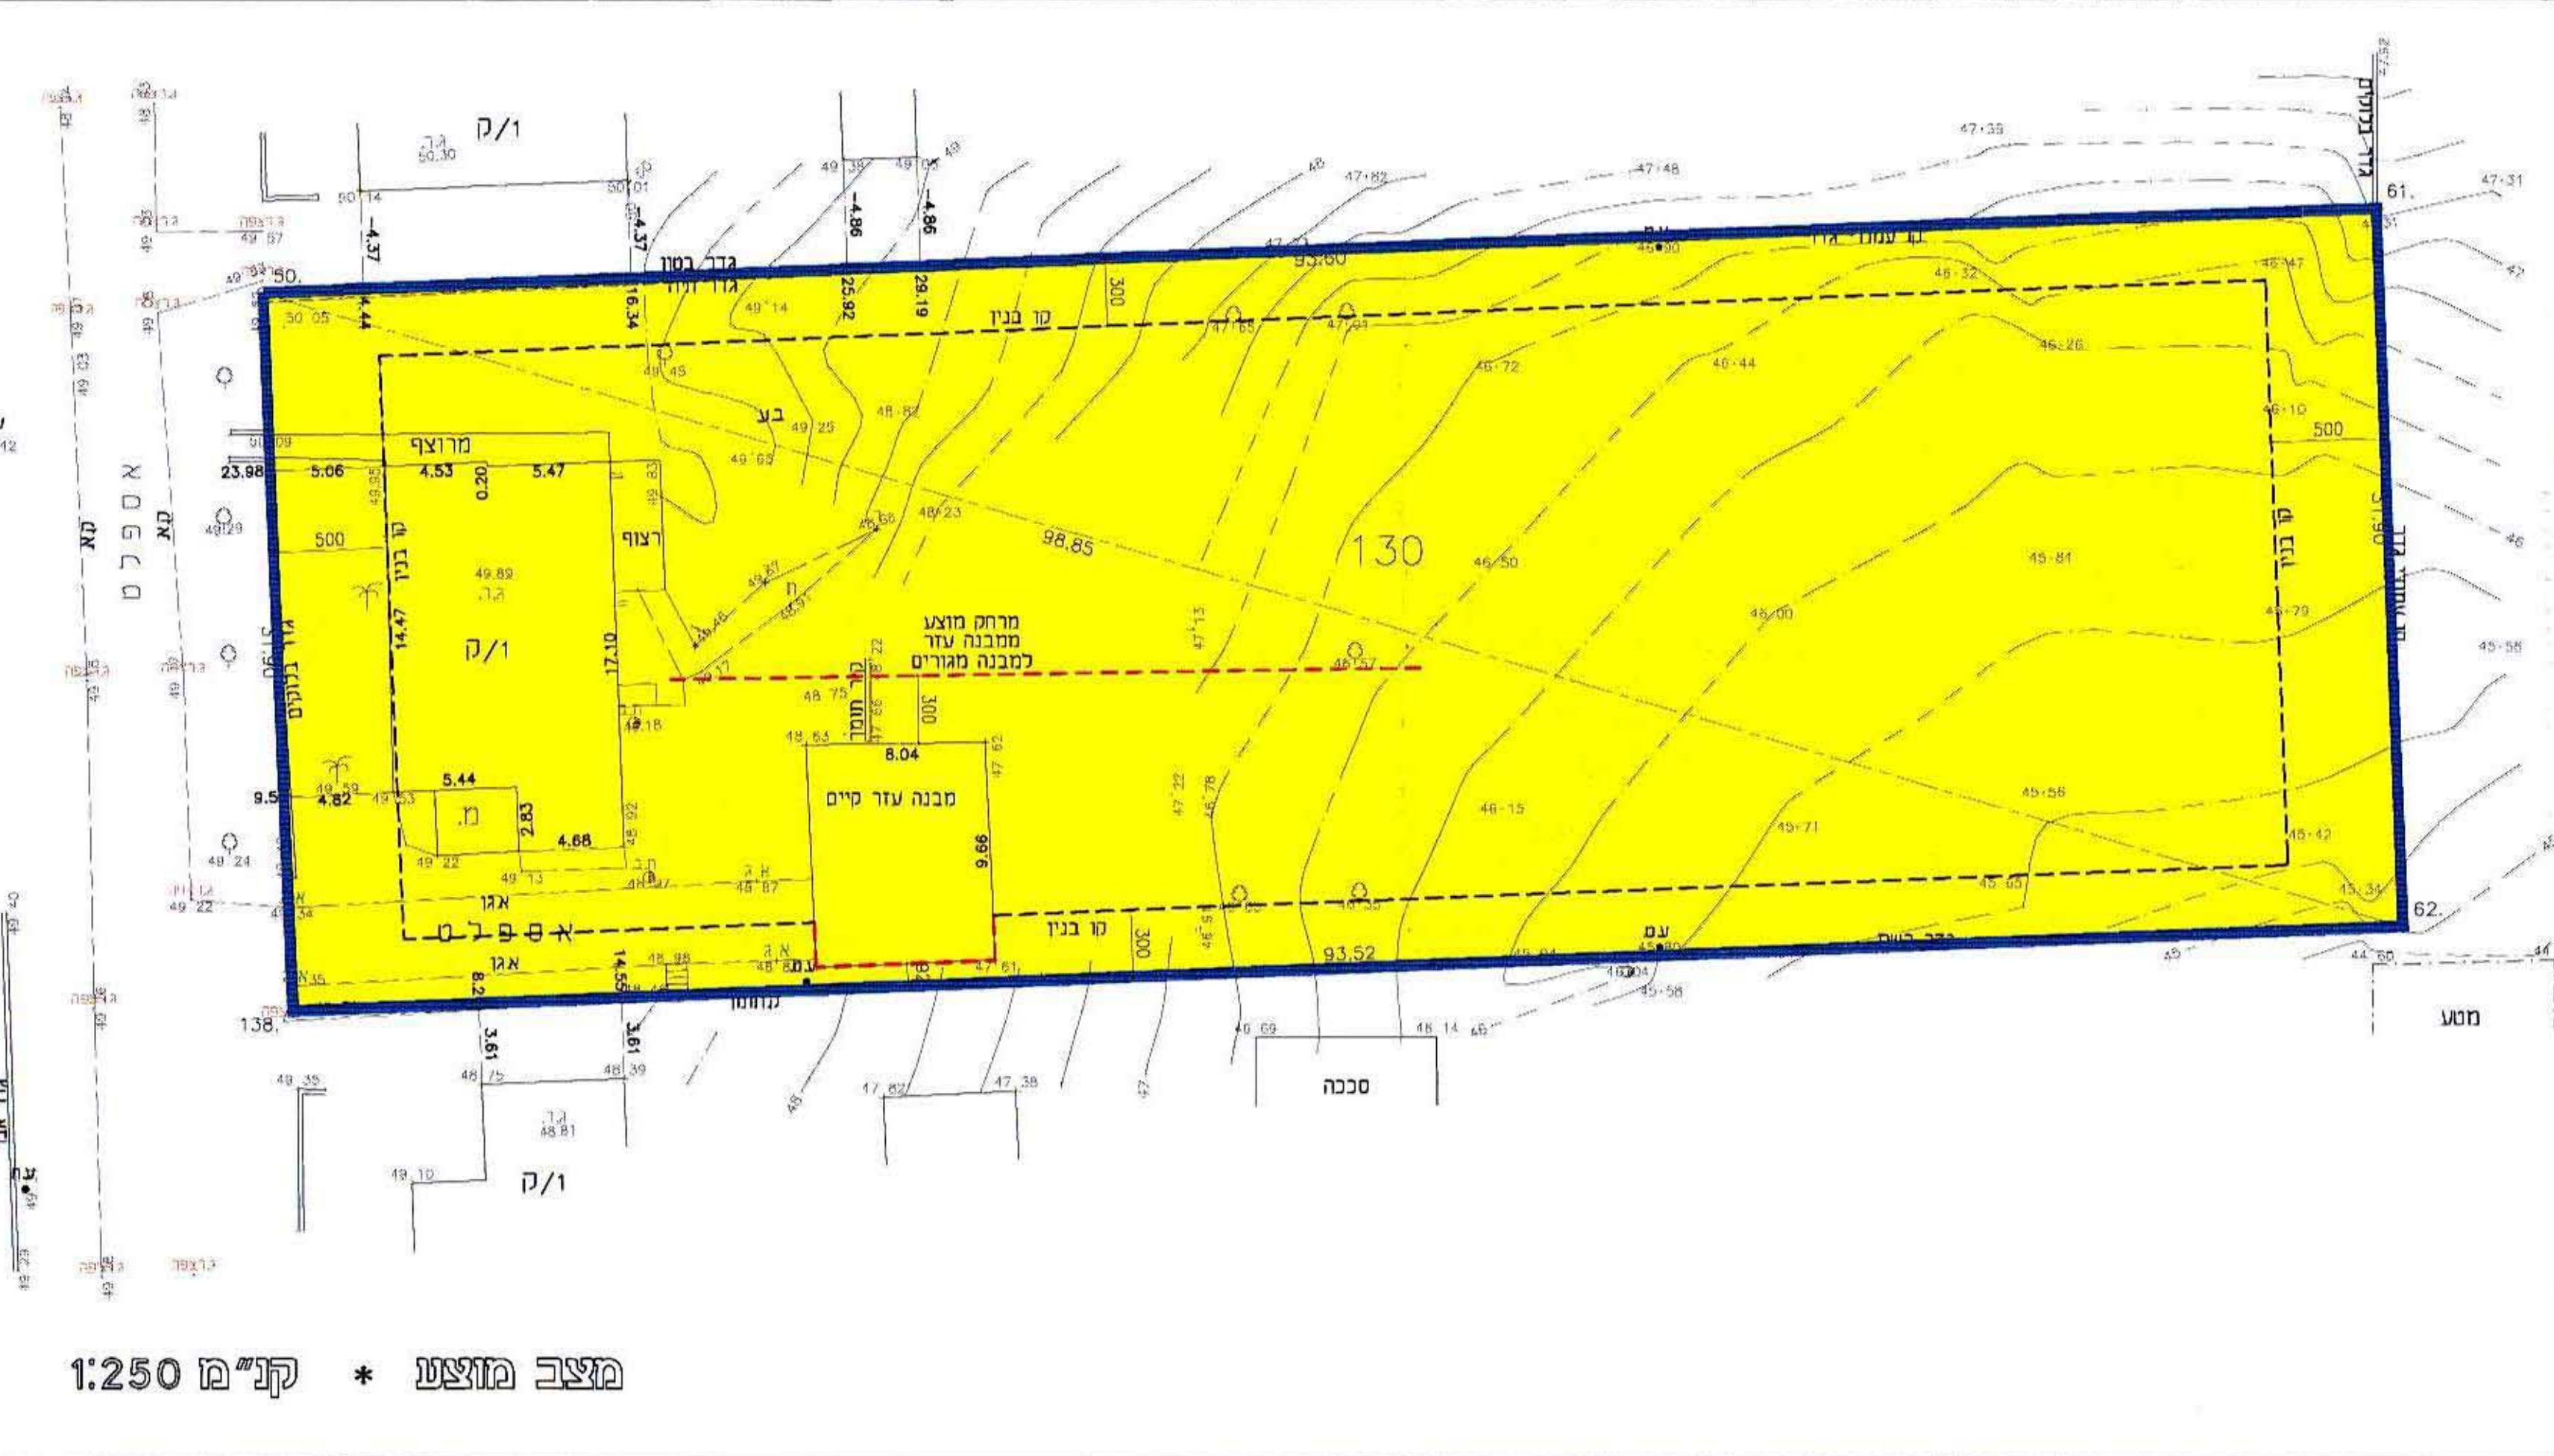

מצב מוצע * קנ"מ 1:250