


מרחב תכנון מקומי פתח-תקווה
 תשרים מצורף לתכנית מס' פת/מק 33/1240
 שינוי לתכנית מס' פת/מק 9/1240 א' פת/מק 9/1240
 ולתכנית מתאר פ"ת 2000 על תיקוניה
 ולתכנית פת/מק 23/1240

נפה : פתח-תקווה
 עיר : פתח-תקווה
 רחוב : יר הבנים
 גוש : 675
 חלקות : 152, 150, 149, 148,1

בעלי הרקע : ערית פתח, חסון עמית, חסון חריר
 היום : בעלי הרקע
 שפת התכנית : לזוט ~ מר
 חובטן : אוריכל הוגו רוזנפלד רח' שנקר 35 חולון פל' 5952934
 תאריך : 28.08.03

משרד הנדסה
 חשון עמית
 2-03-2004
 נתקל

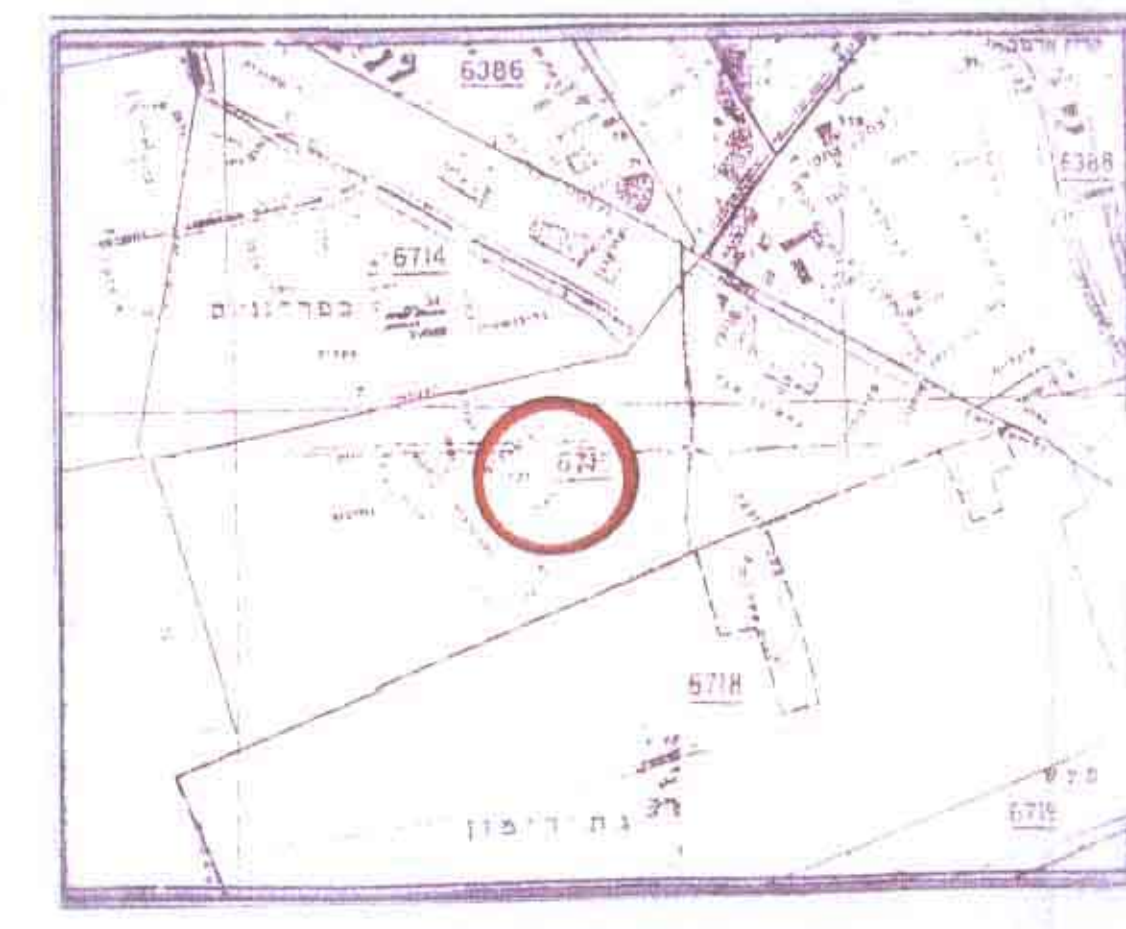


מפה התמצאות בשטח

מכלת מאוני תניה

מס' חניה	מס' מניבן	מס' י"ד	מס' חניה
6	3	1	6

מכלת שטחים והקצאות

מכלת שטחים מצב קיים		מכלת שטחים מצב מוצע	
מס' חלקה	מס' מ"ר	מס' חלקה	מס' מ"ר

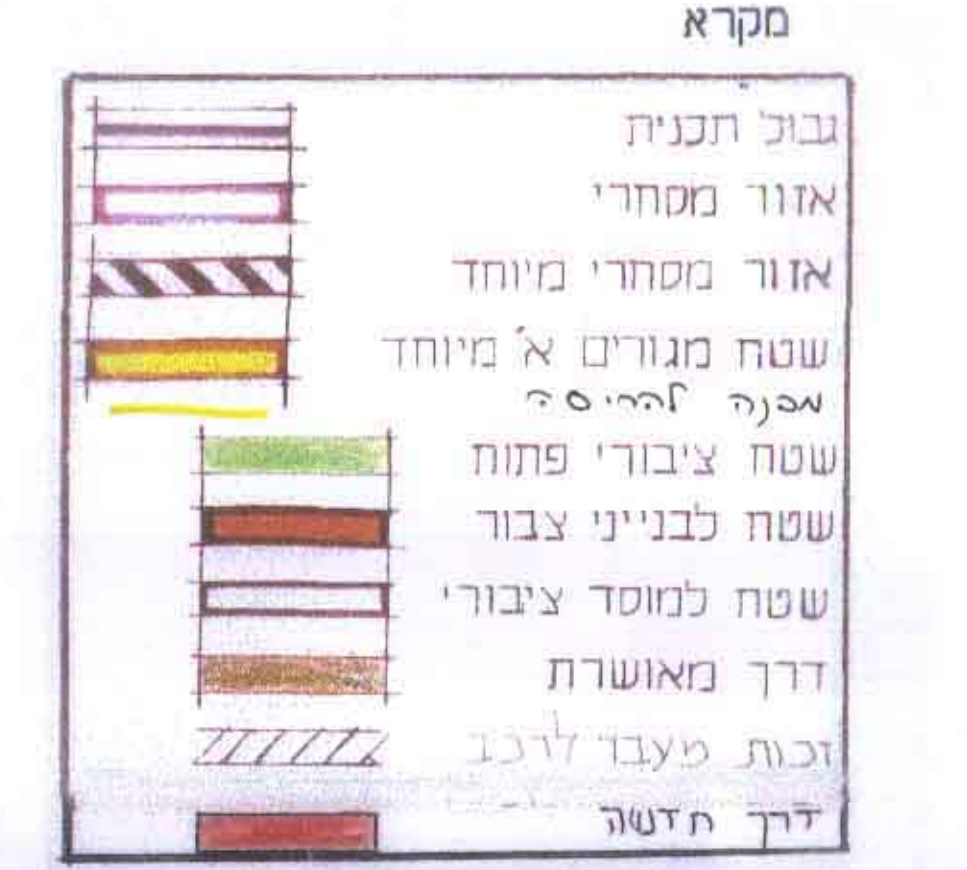

חתימת בעלי הרקע

ערית פתח, חסון עמית, חסון חריר

ועדה מקומית פתח-תקווה
 אישור תכנית מס' פת/מק 33/1240
 הועדה המקומית החליטה לאשר את התכנית
 לפי סעיף 100 ב חוק


חתימת היום

ערית פתח, חסון עמית, חסון חריר


הוגו רוזנפלד
 אדריכל 23866

חתימת המתכנן


תאריך : 04-02-04

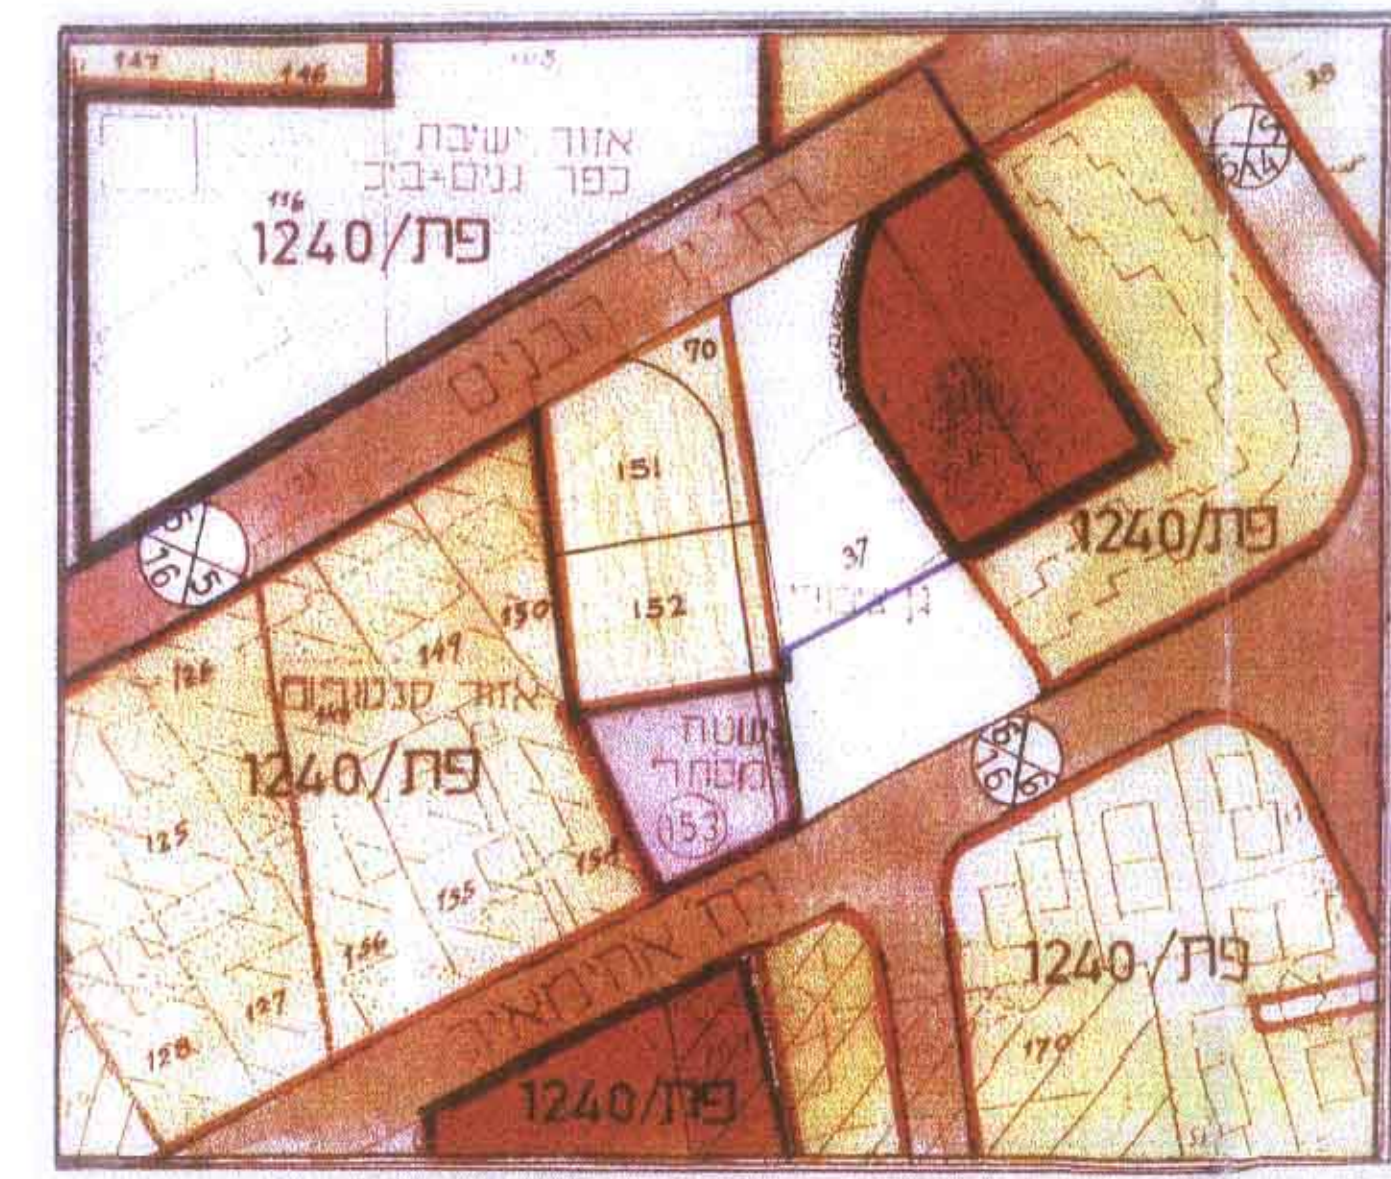


תרישים סביבה לפי פת/מק 1240 ק"מ 1:525

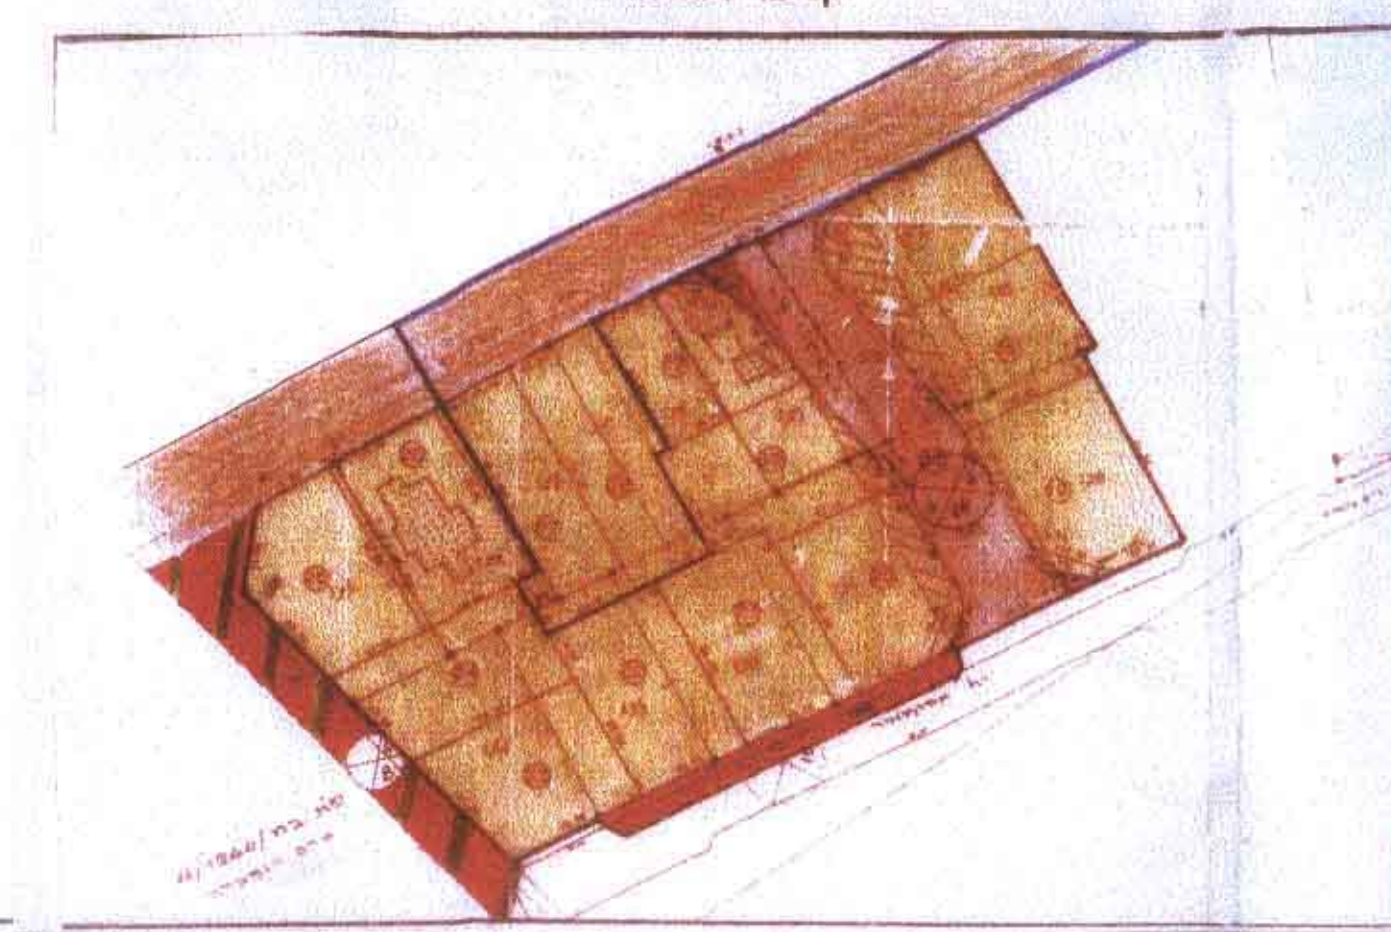


פתח-תקווה
 גוש 675
 חלקות 152, 150, 149, 148,1

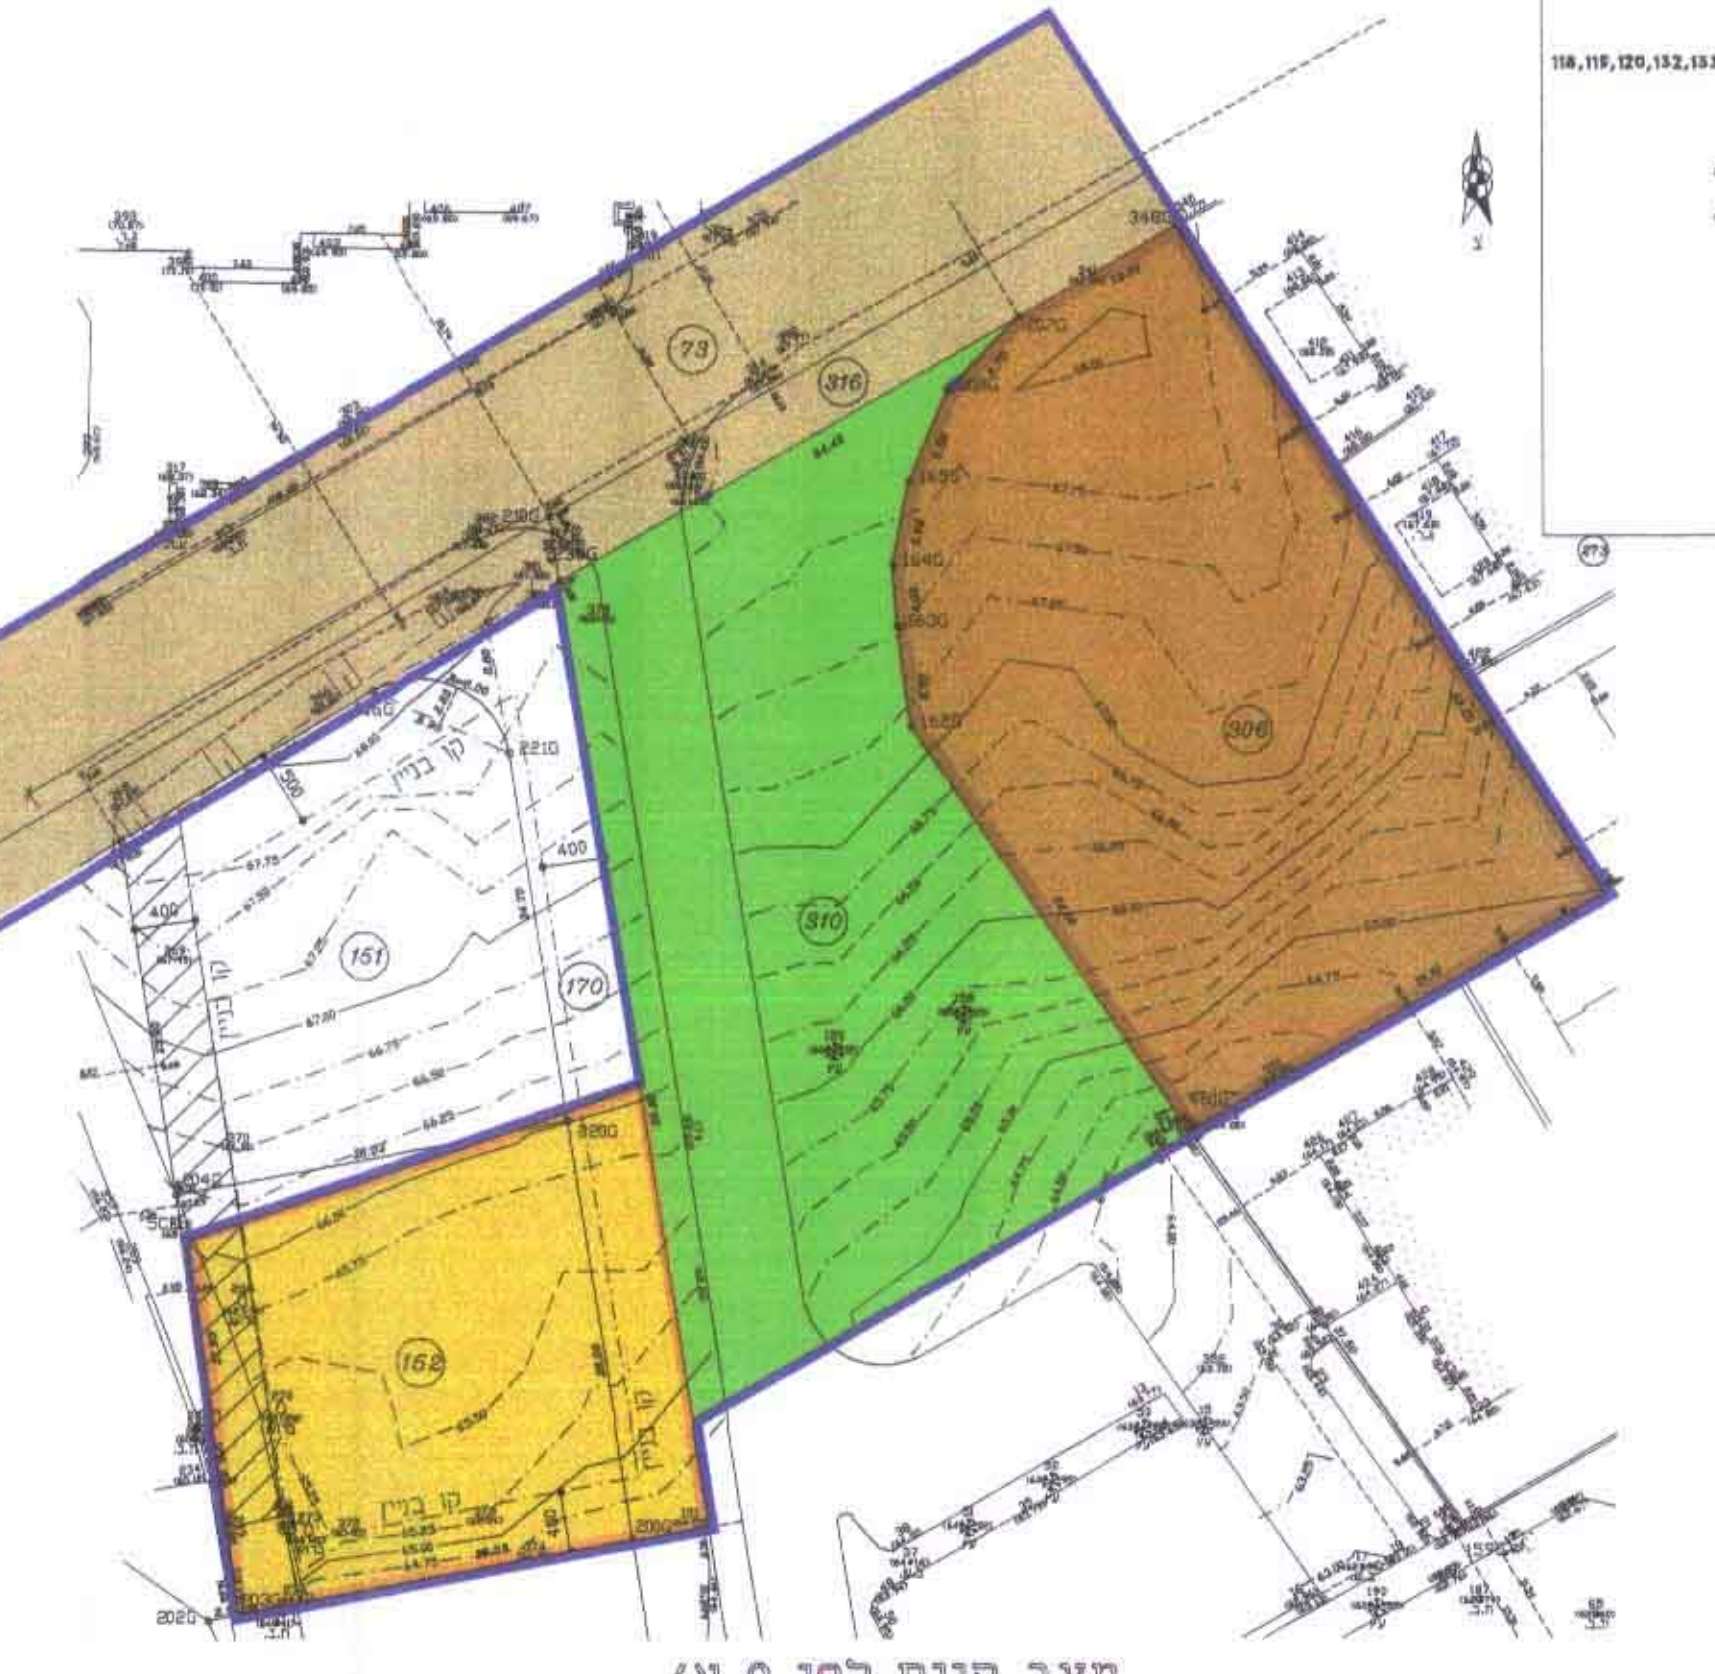


מצב קיים לפי 9 א' ק"מ 1:500

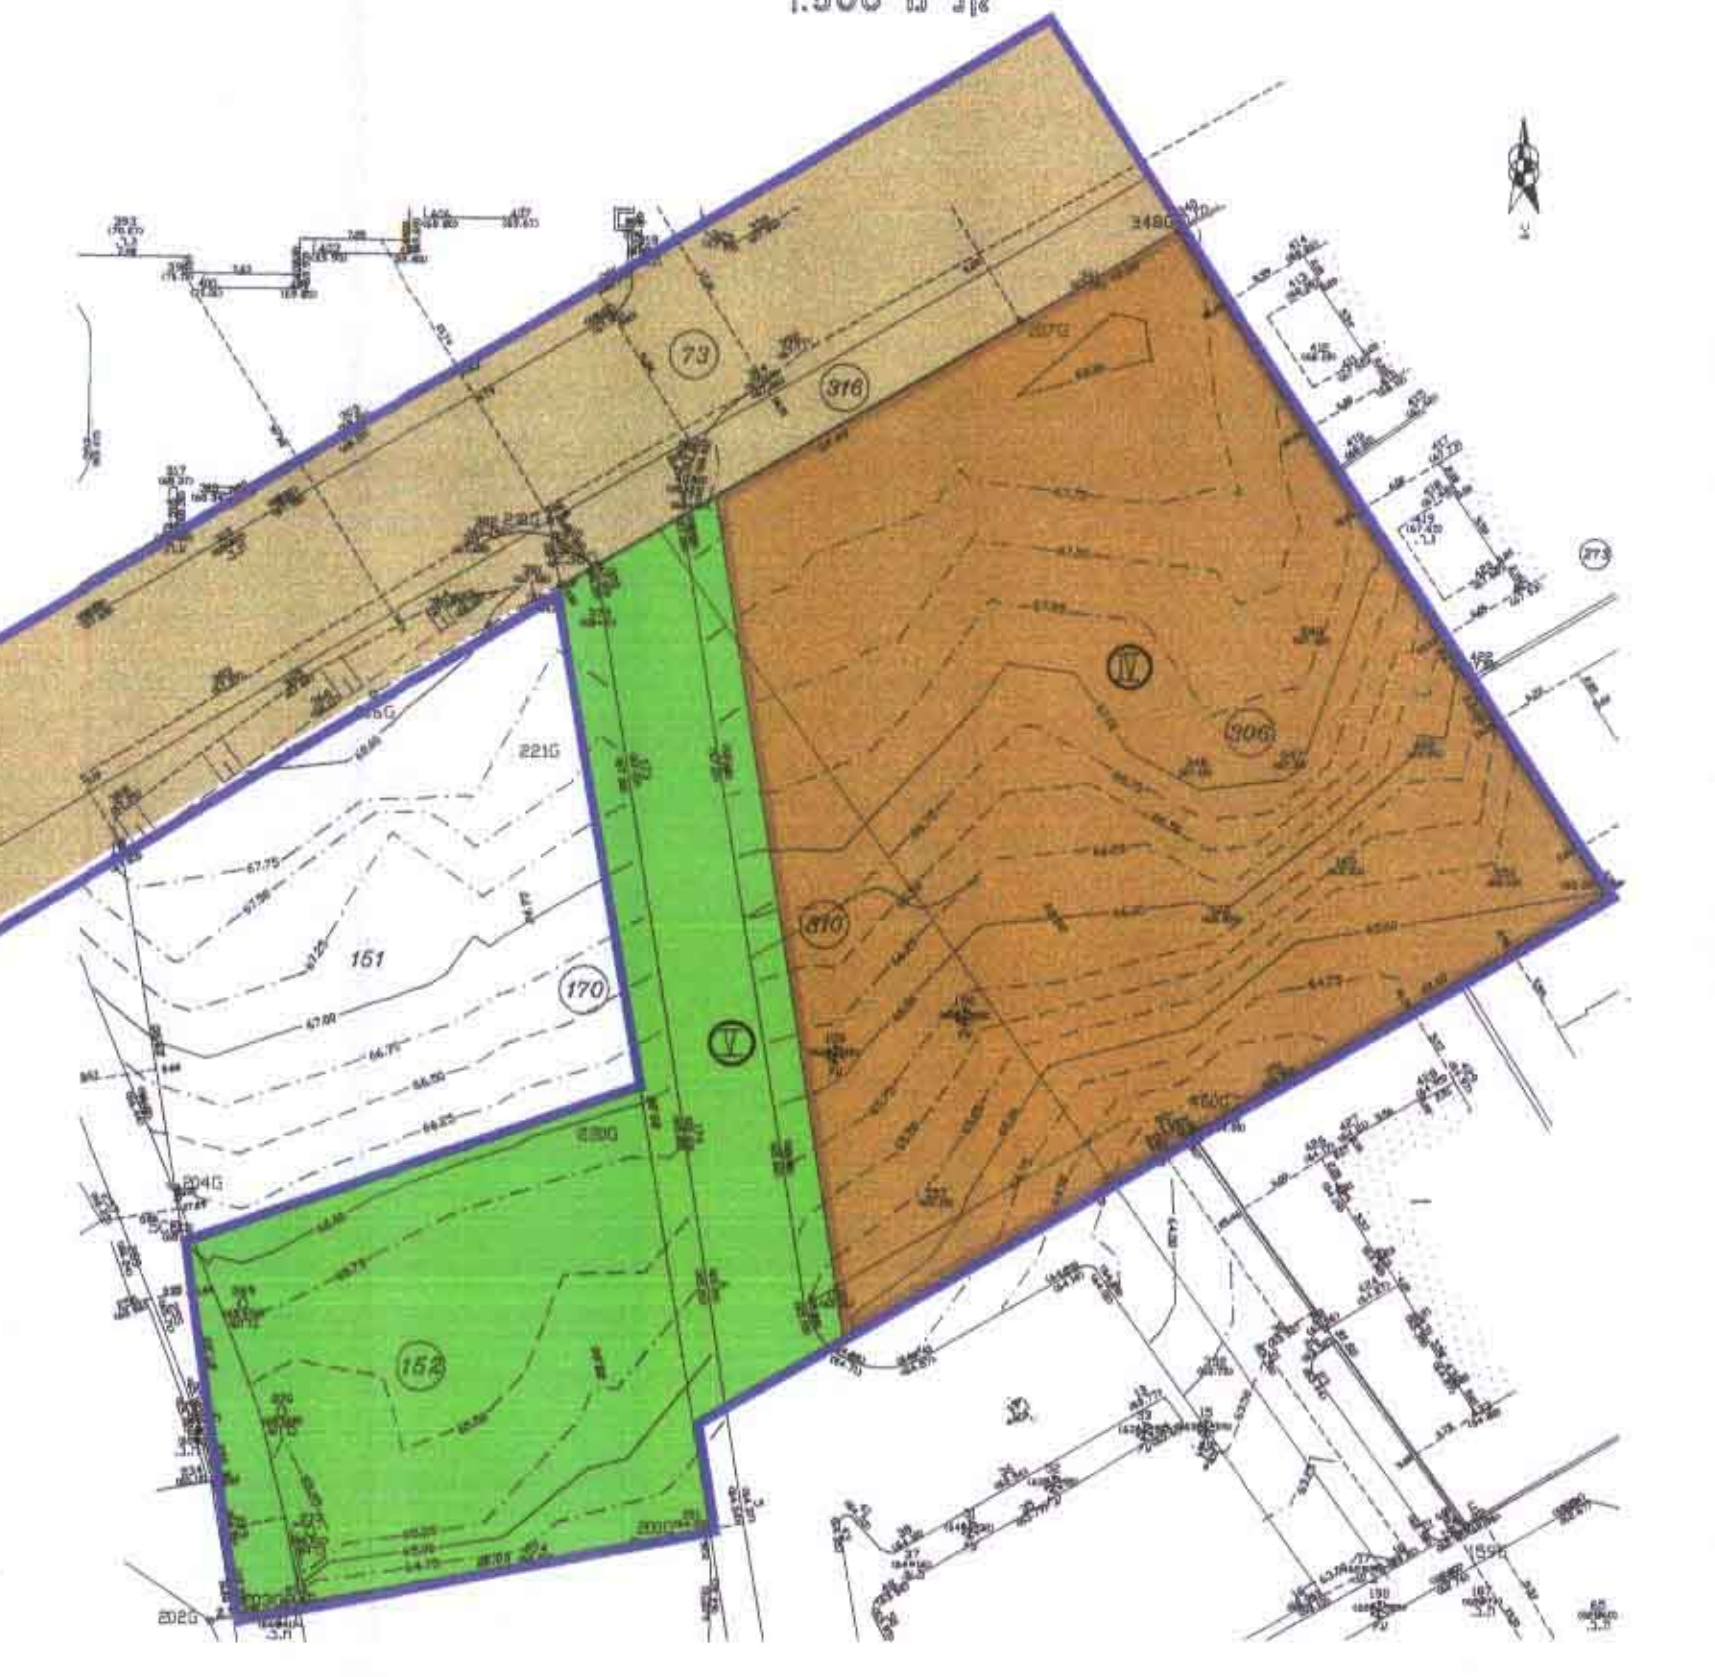

מצב מוצע ק"מ 1:500

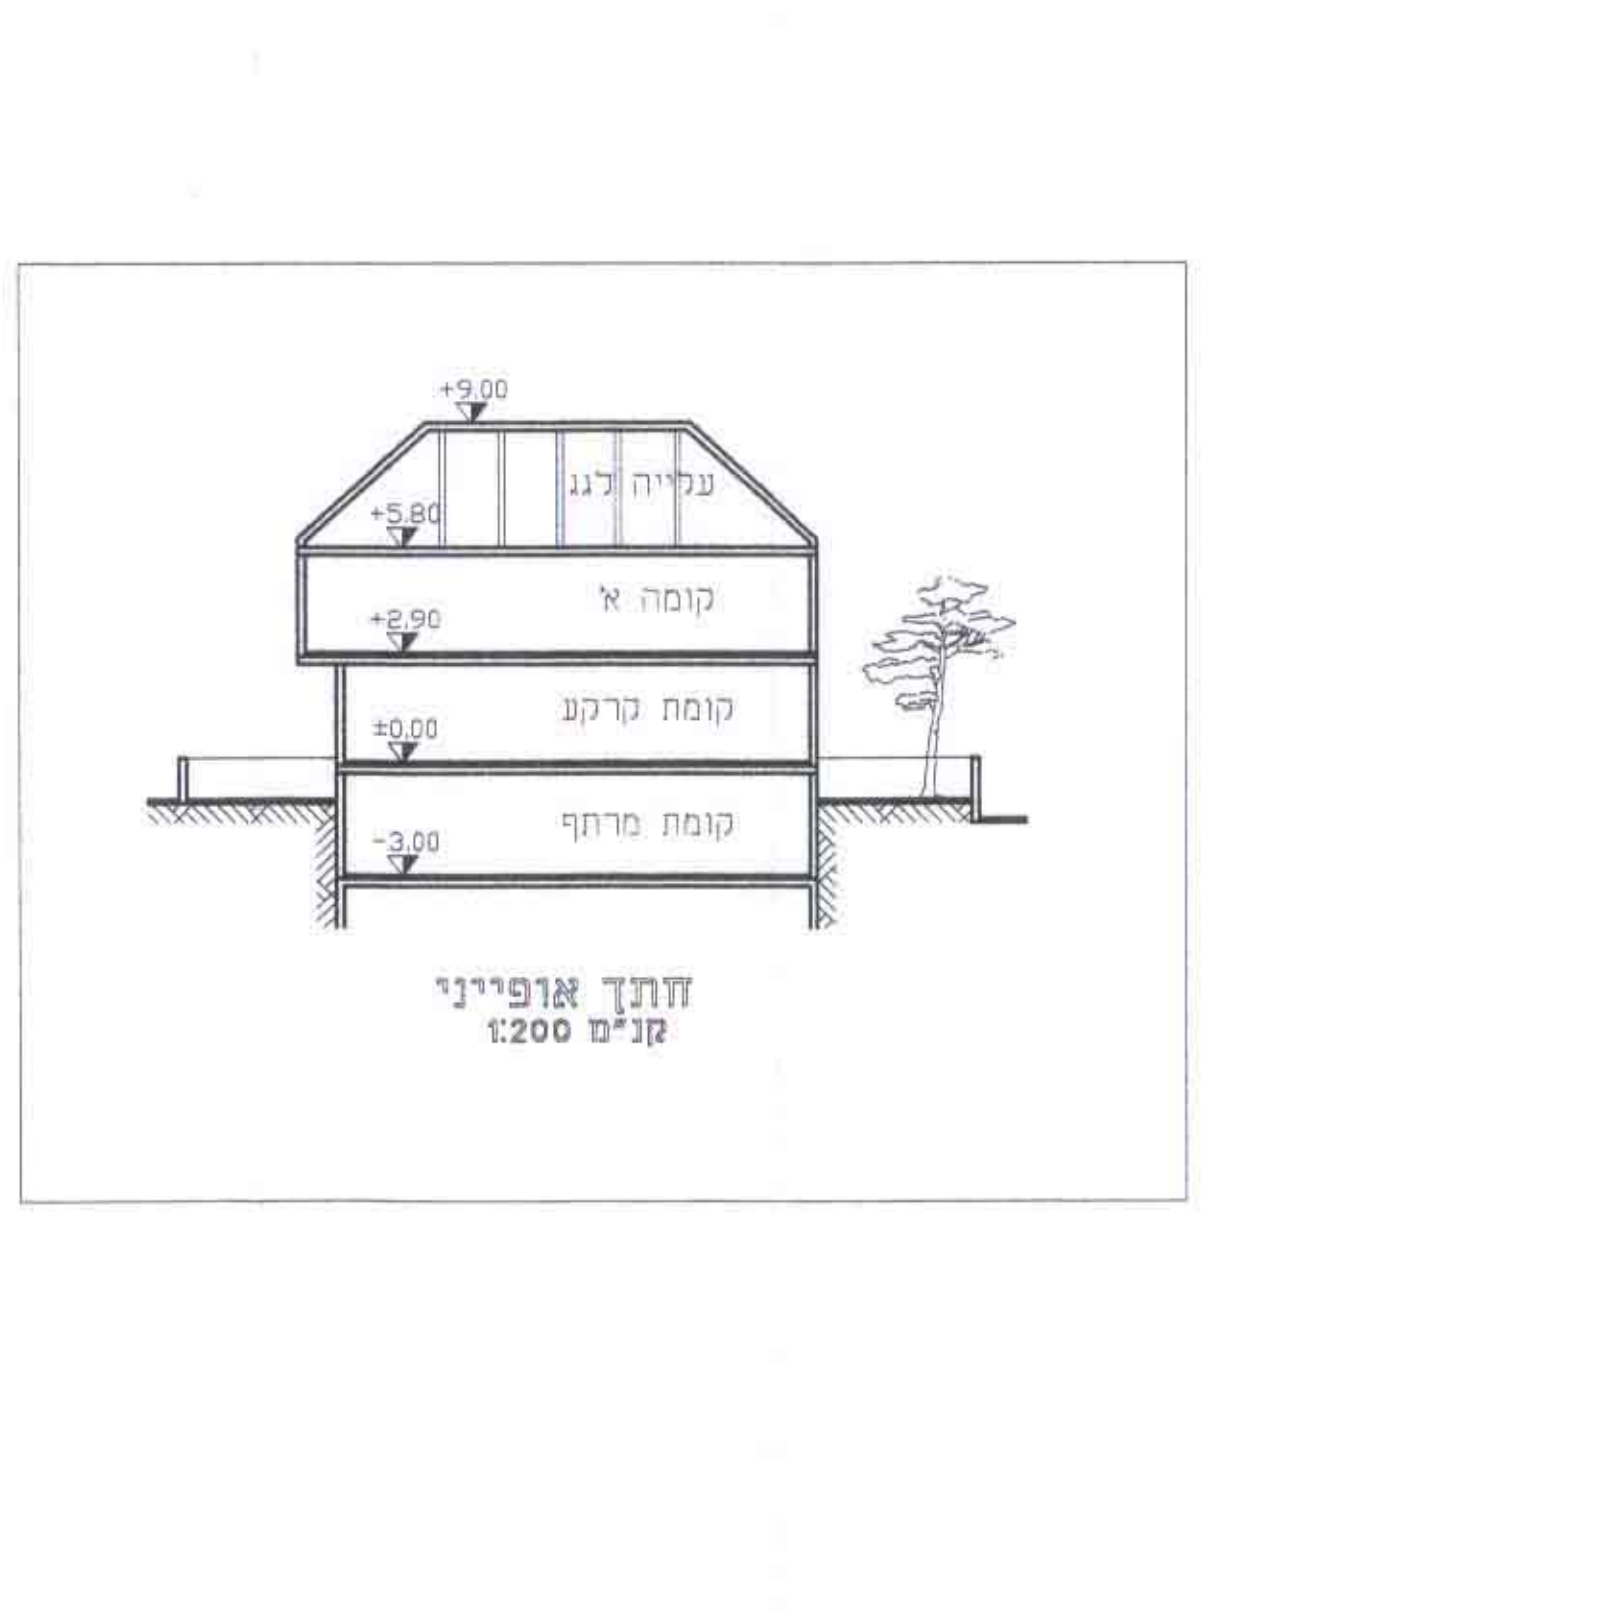


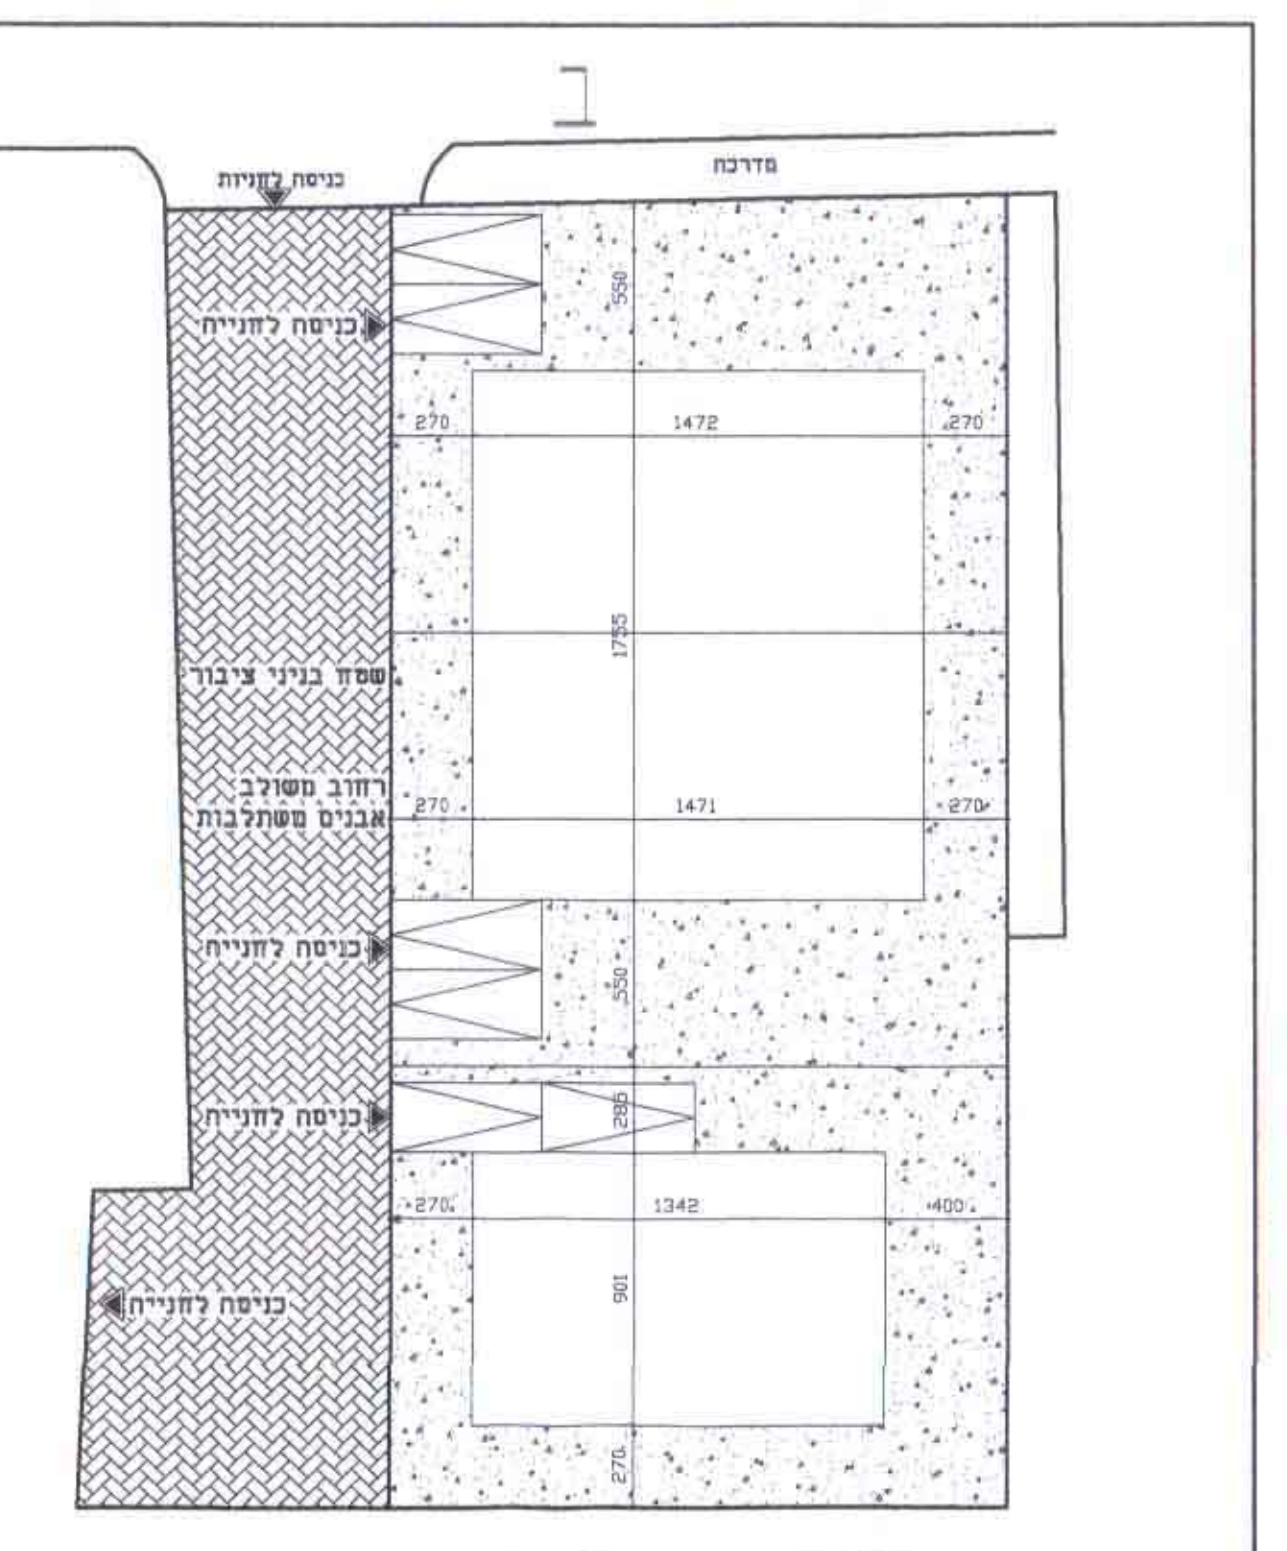

תכנית בינוי מצב מוצע מיגרש ק"מ 1:250

שם	מס' חלקה	מס' מ"ר	מס' חלקה	מס' מ"ר
1	152	870	152	870
2	366	1545	366	1545
3	119	1243	119	1243
4	310	1459	310	1459
5	73-חלק מ-139	5060	73-חלק מ-139	5060
6	316-חלק מ-139	10177	316-חלק מ-139	10177