

מחוז מרכז

מרחב תכנון מקומי פתח-תקווה
 תכנית שינוי מתאר מס' פת/מק/2006/1
 שינוי לתכנית מתאר מס' פת/2000
 ולתכנית מס' פת/במ/2006

פקדה סקומית פתח-תקווה
 אישור תחית מס' 1/2006
 חוקה חקופית חלילה לומר את התכנית
 לפי סעיף 106 ב' לחוק

עיר: פתח-תקווה
 גוש: 6716
 חלקות: 35, 34, 31, 28, 27 (חלקים)

ע"י עבדת הקצאות
 פת/במ/2006
 2

יוזם התכנית: דורון לוי ורמי שריר
 בעלי הקרקע: שנים
 עורך התכנית: ד. גולדוס

שטח התכנית: רח' בן-צבי 10 פתח-תקווה
 טל: 03-9327029
 7.080 ד'

מקרא:
 גבול התכנית
 דרך קיימת
 אזור מגורים ב'

מס. הקומות
 מס. יחידות ד'ור

מספר הדרך
 קו בנין
 רוחב הדרך

14.11.02 F:\GOLD\SVIRO\2\TAB\SHV-1AB-
 19.03.03 F:\GOLD\SVRC\2\TAB\SHV-1A3-
 25.03.03 F:\GOLD\SVIRO\2\TAB\SHV-1A2

דודו גולדוס
 יורטל זבונה ערים
 57516
 רמי שריר
 הנדסה בניה והשקעות פלמ"ס




תורשים לביבה
 1 / 2500


טבלת שטחים

מגרש	מלב קיים (*)	מלב מוצע	מ"ר	מ"ר
מגרש 2	1894 מ"ר	1894 מ"ר	1894 מ"ר	1894 מ"ר
מגרש 12	1646 מ"ר	1646 מ"ר	1646 מ"ר	1646 מ"ר
מגרש 22	1646 מ"ר	1646 מ"ר	1646 מ"ר	1646 מ"ר
מגרש 22	1894 מ"ר	1894 מ"ר	1894 מ"ר	1894 מ"ר
סוויט	7080 מ"ר			

(*) הערה: במלב קיים שטחי מגרשים נקבעו במלכת הרגילות פת/במ/2006 בניבד, אך נא סמנו במשרתי

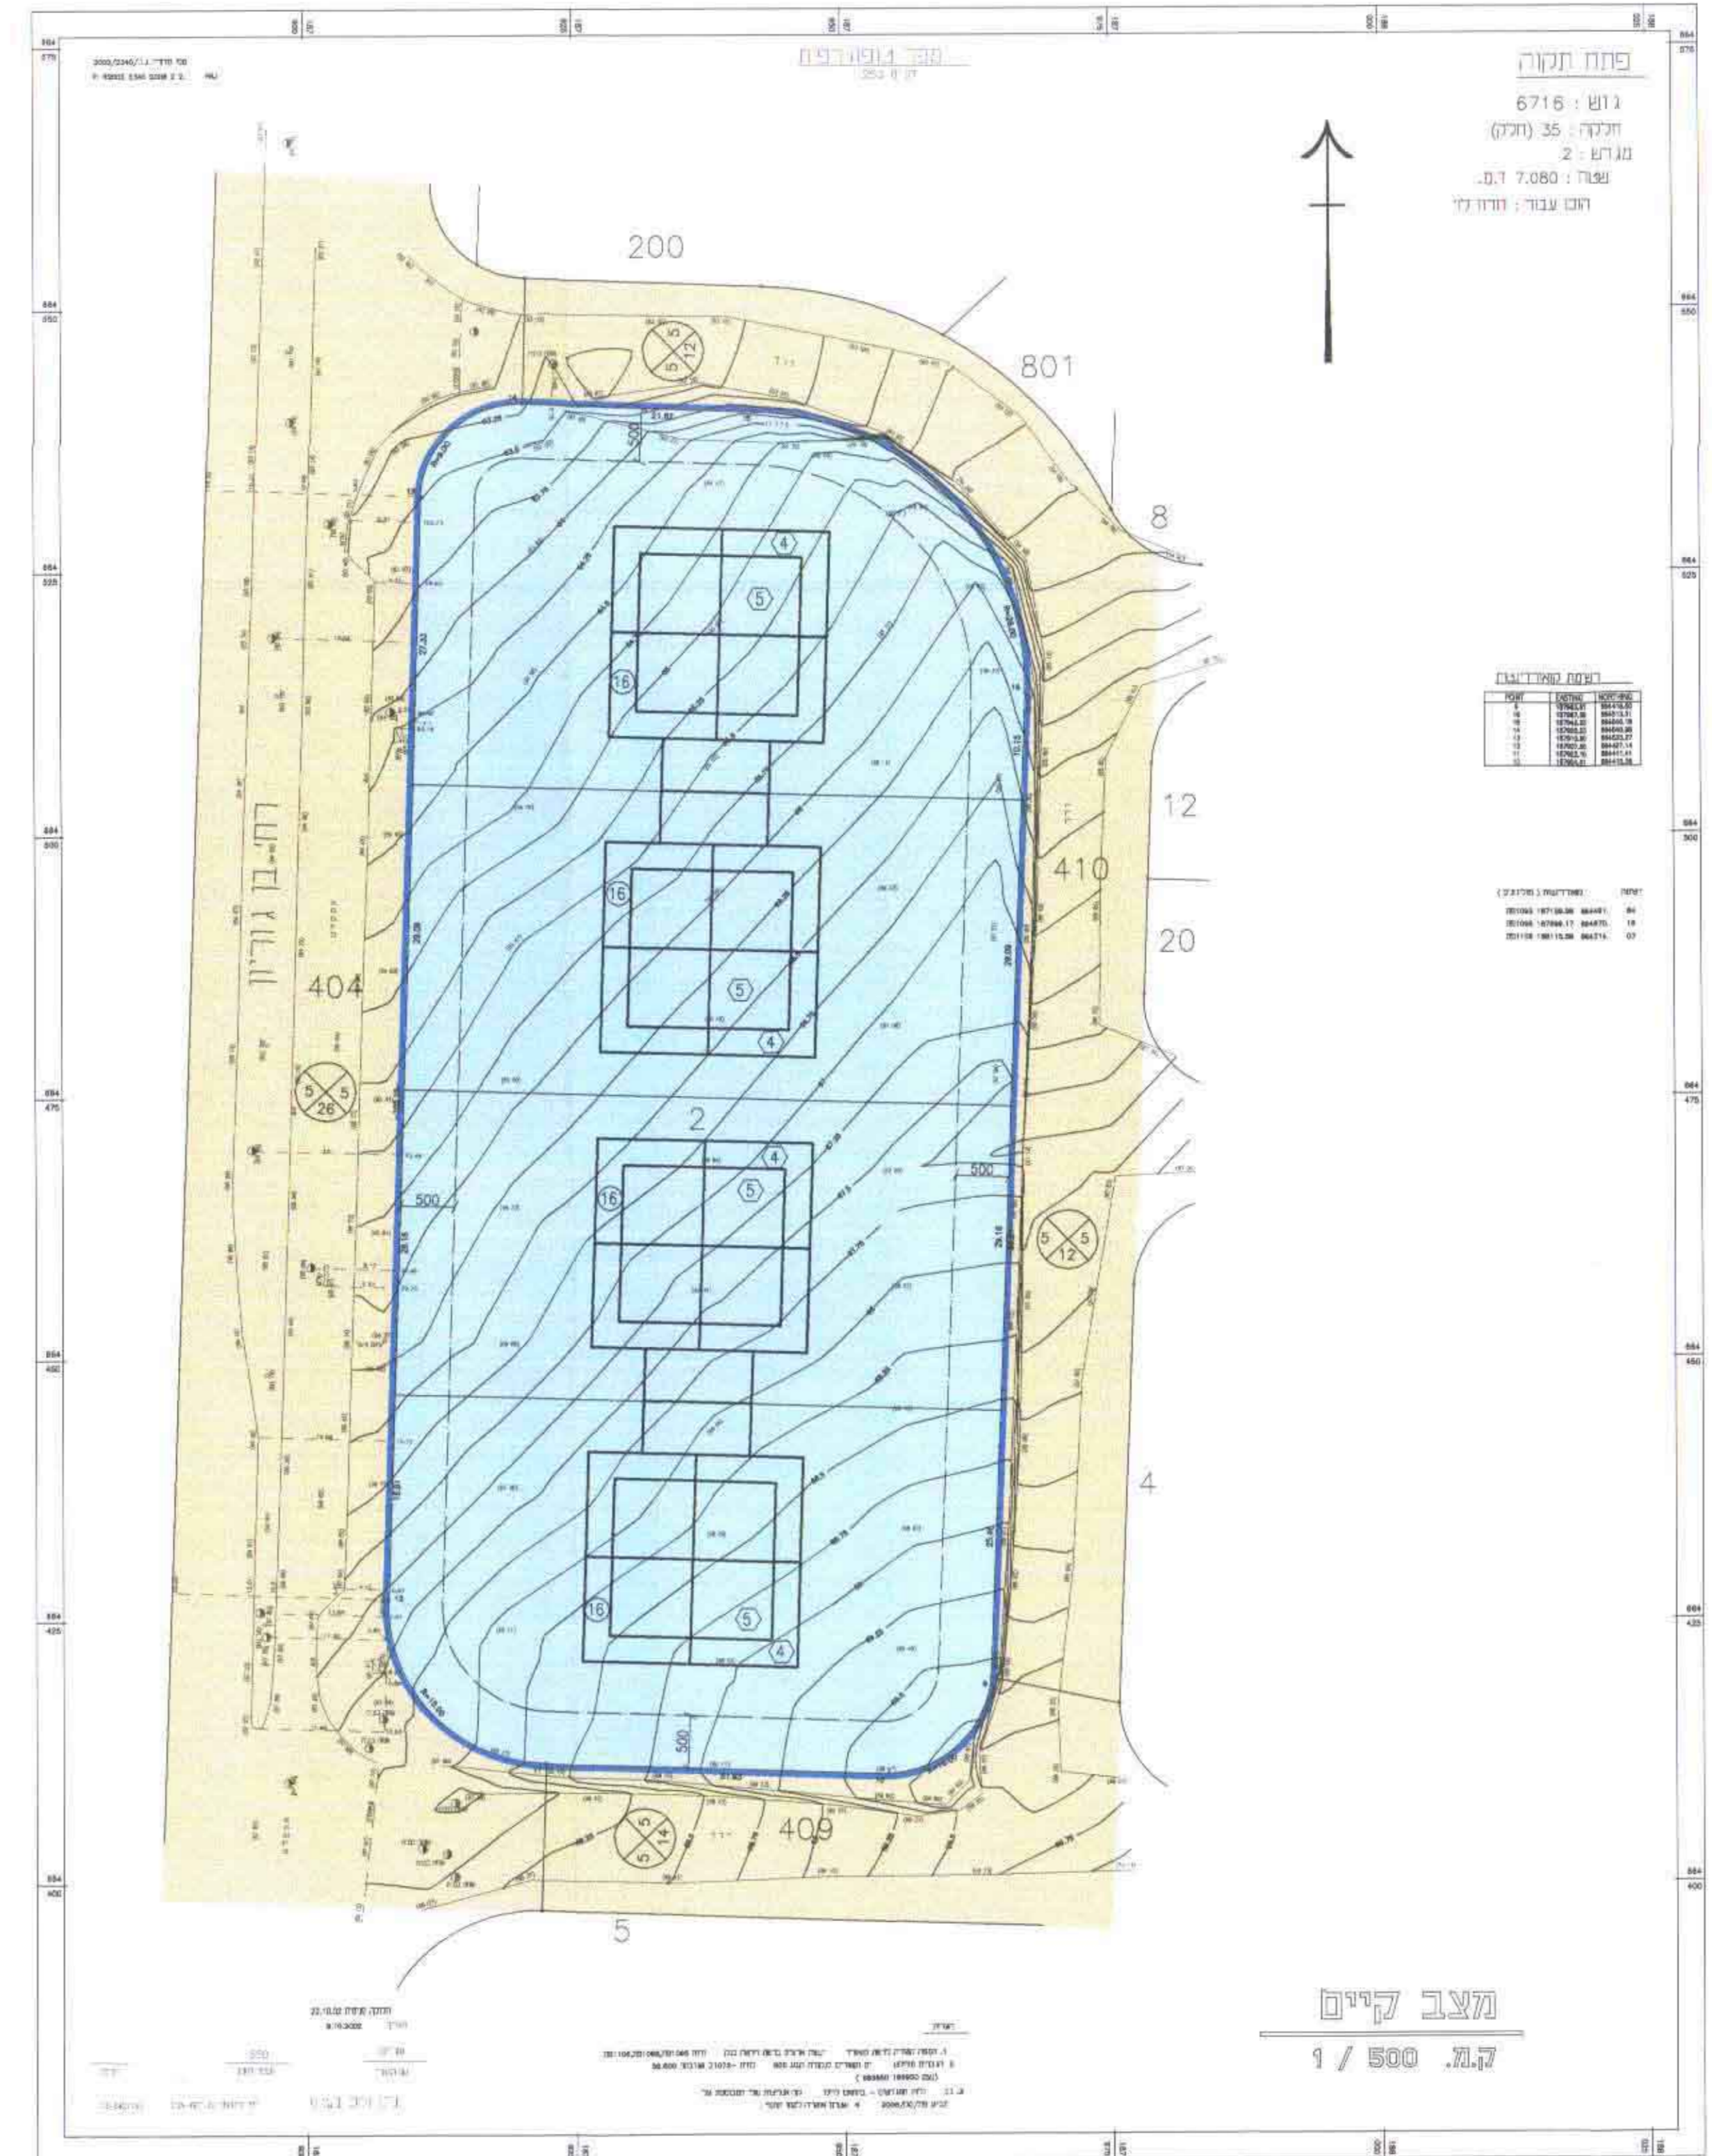

מצב קיים
 1 / 500

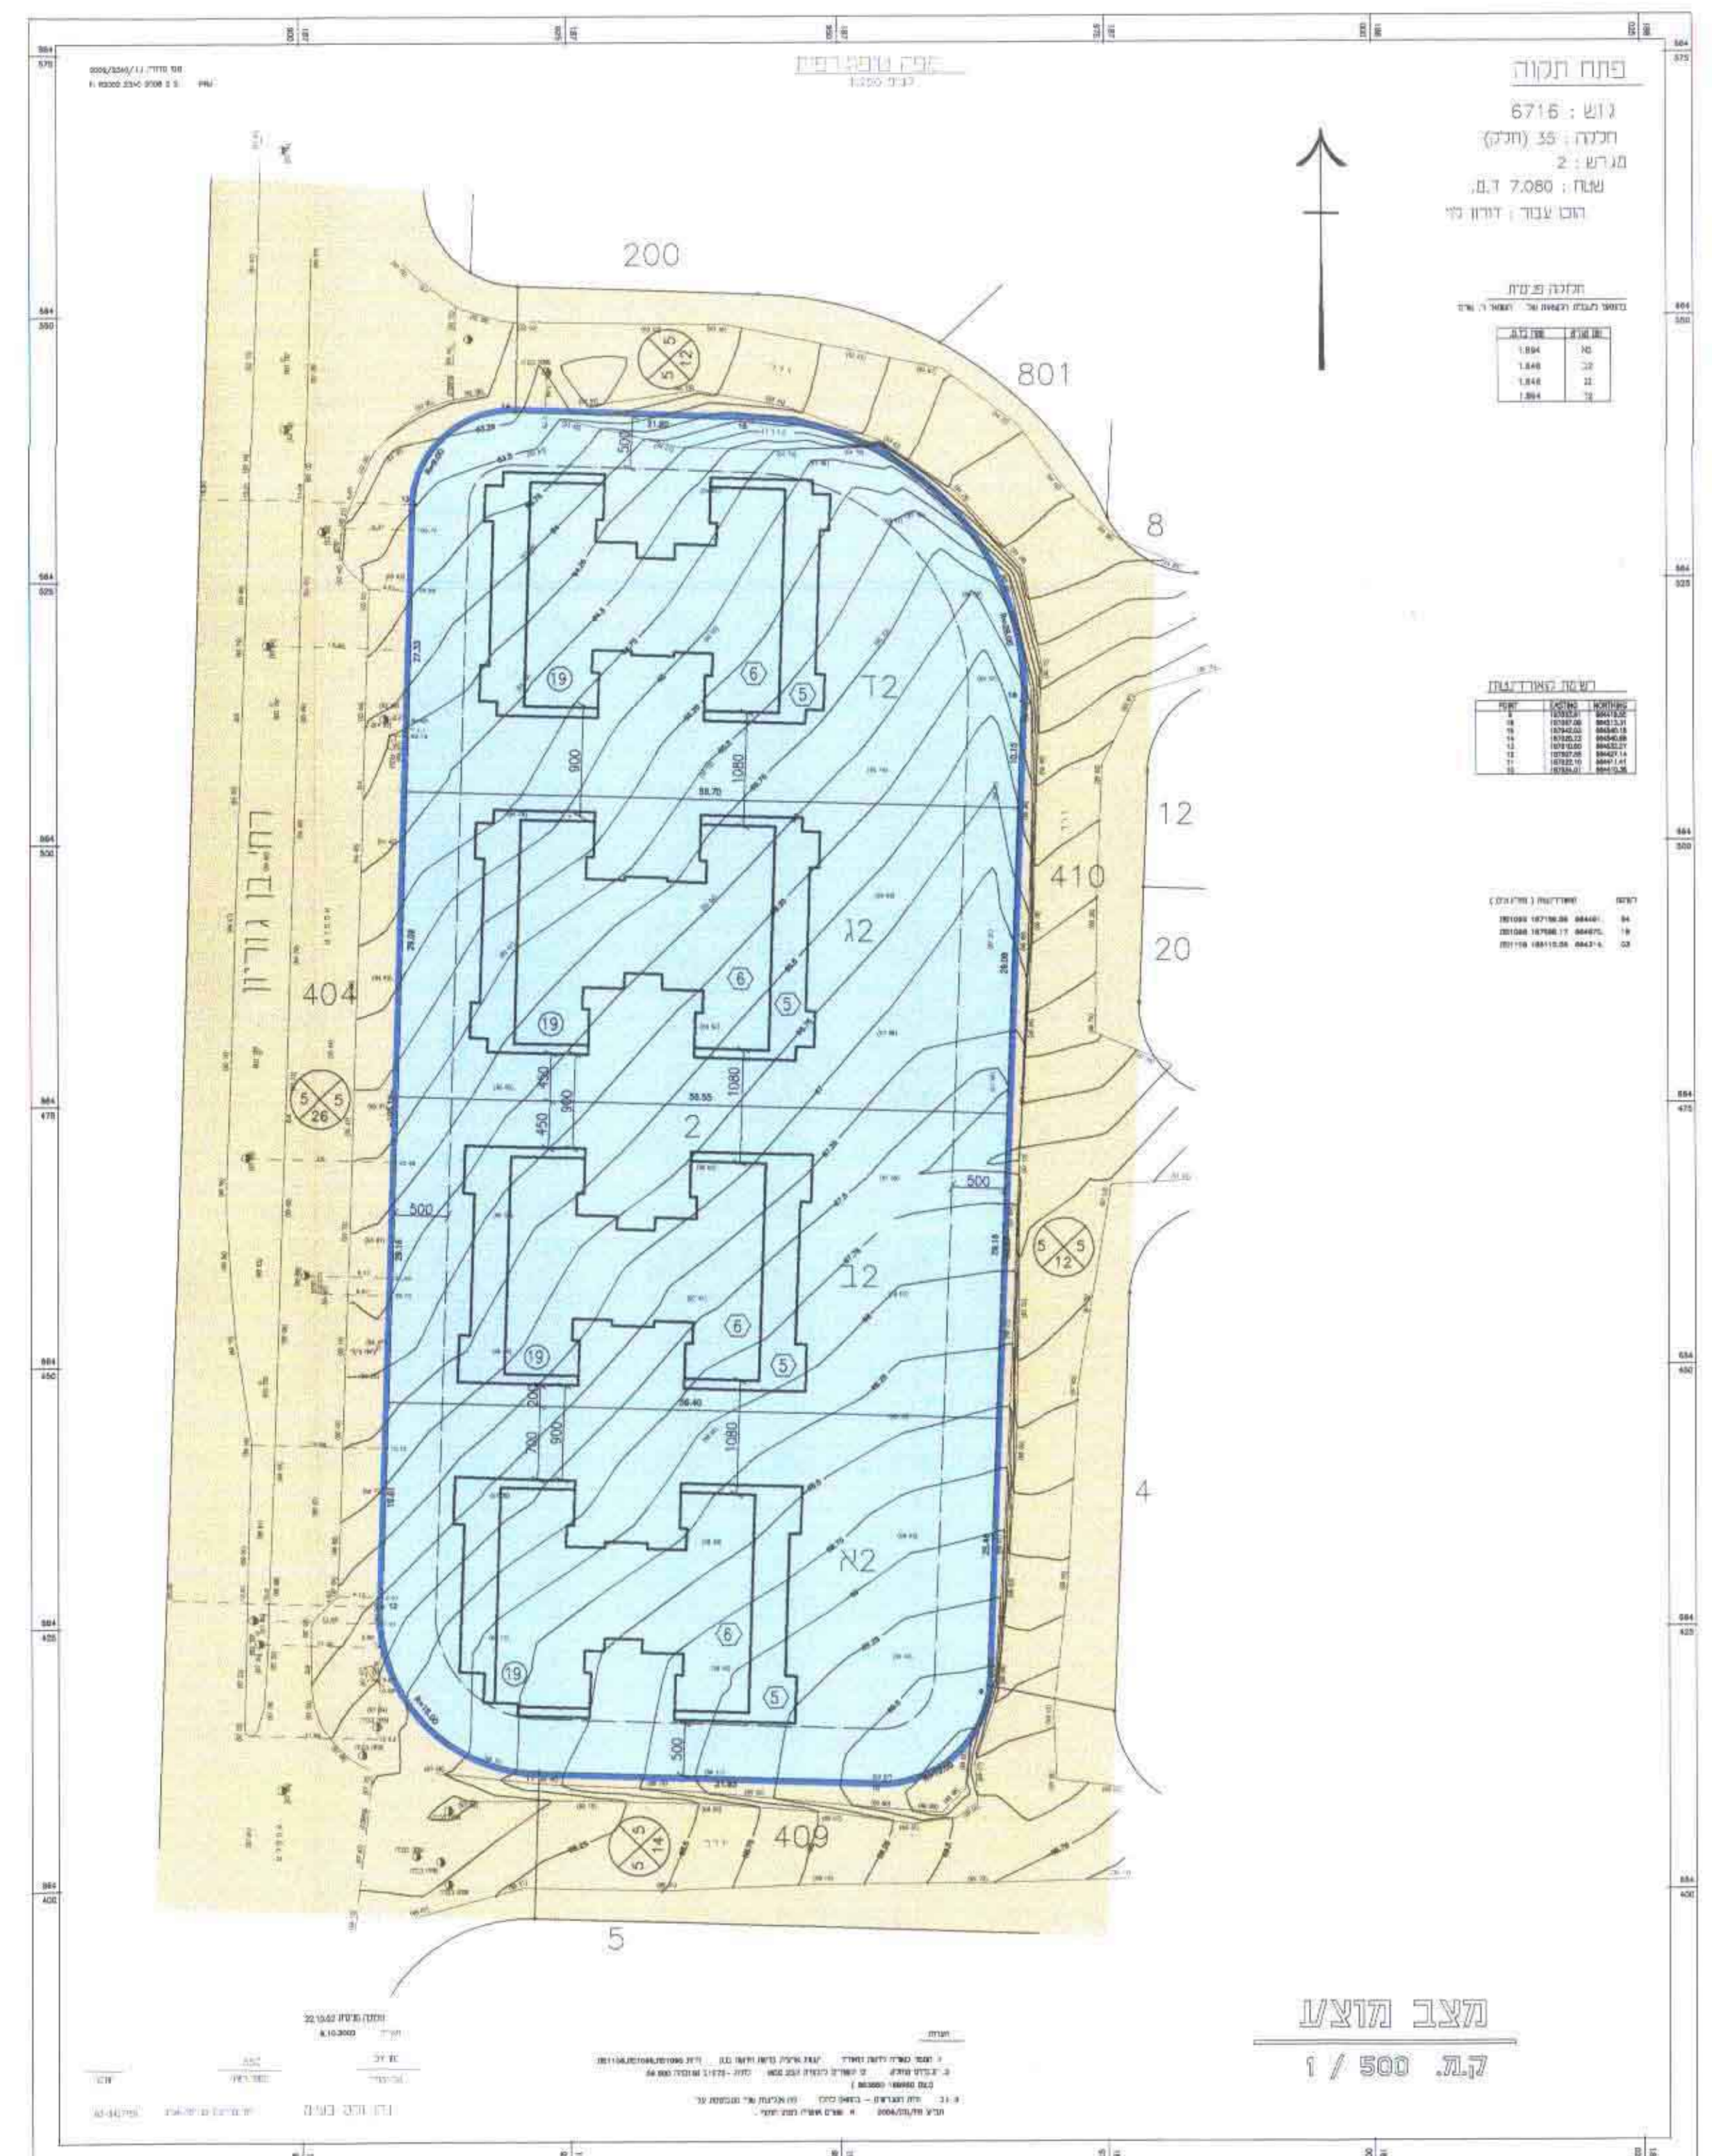

מצב מוצע
 1 / 500