


מפה טופוגרפית קנ"מ 1:250
מצב מוצע

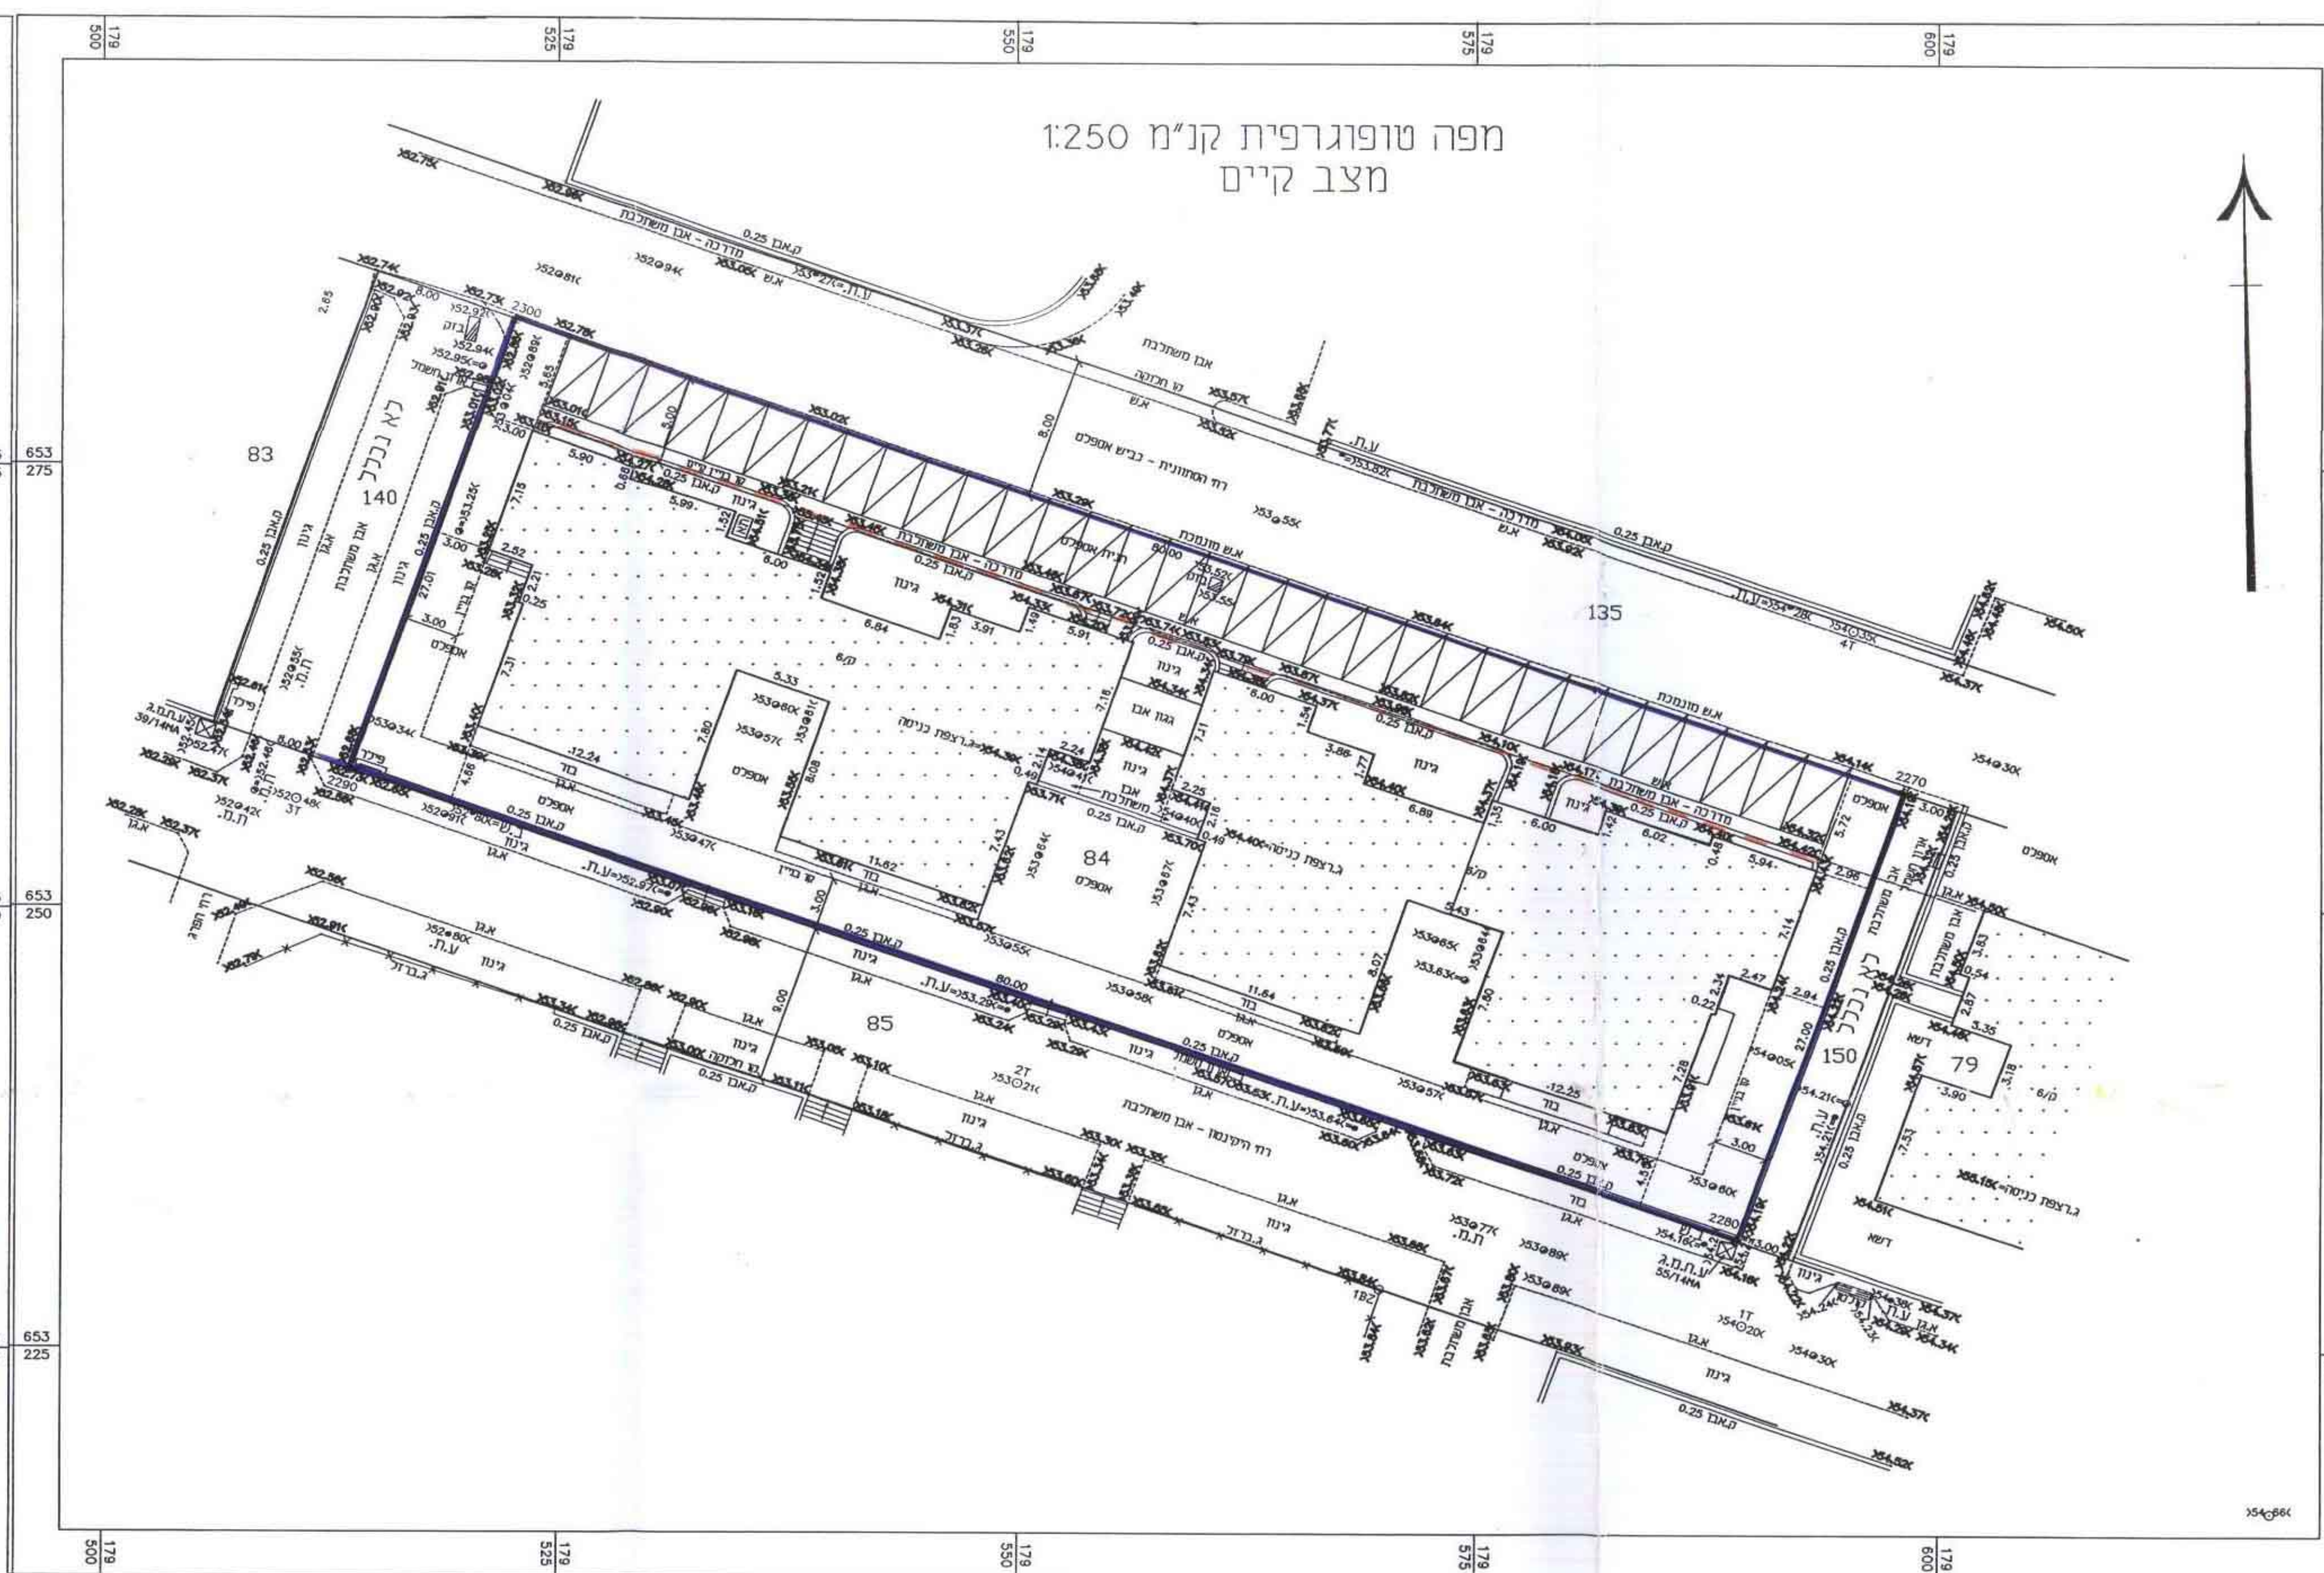

מפה טופוגרפית קנ"מ 1:250
מצב קיים

מפה טופוגרפית
קנ"מ : 1:250

מס' סידורי : 2015-205

ראשון לציון : 5036
גוש : 84
חלקה : 84
שטח : 2.161 ד.מ.
הוכן עבור : השבחת נכסים
מטרת התכנית : רקע להיתר בניה

תחום סביבה
קנ"מ : 1:2500



מסד : עורך ברש
שרטוט : עפרה טקני

החלטות:
1. התכנית מוכנסת על מפת המג.
2. התכנית עשויה לרשת והאשראי נכנסת והגברים הארצית.
3. התשרים בארץ מתיינים גברים.
4. כל נמדוד השטחית ותן טרמיות.

מסד : עורך ברש
שרטוט : עפרה טקני



מרחב תיכנון מקומי - ראש"צ
תוכנית שינוי מתאר מס' רצ/מק/10/20
המוחה שמי לתוכנית מס' רצ/10/מ/ב בתוקף

מחוז : מרכז
נפה : רחובות
עיר : ראש"צ - רח' הקיסרון 10 - קריית ראשון.
נחש : 5036
חלקה : 84
שטח התוכנית : 2.161 ד'

בעלי המקרקע : מדינת ישראל.
היחם : ועדת הבית רח' הקיסרון 10 - קריית ראשון.
המתכנן : החברות נכסים מרכז בע"מ אדריכל יקסוד קאניוב מס' רישון 00105709 רח' הבנים 9, בית קניזק, יזידיה 406, ת.ד. 15097, אשדוד.
מס' שלפון : 08-8527227 מס' פקס : 08-8526879

מקרא:
גבול התוכנית
גבול מגרש
קו בניין קיים
קו בניין מוצע
מס' מגרש

חתימות:
החכם
בעלי המקרקע
המתכנן
תאריך

משך הפנים
מס' 23
ת.ד. 23
ת.ד. 23