

תכנית מקומי נס ציונה

תכנית שינוי מתאר מס' נס/מק/105/א/5

משרד המגורים
מחוז מרכז
2003-08-20
נתקבל
תיק מס' 1



מחוז מרכז
נס ציונה-פירת שלום
גוש 3753
חלק מחלקה 87
מגרש 2
שטח התכנית כ- 1.0124 ד'

היום: כתר מיכאל ולאה
בעל הקרקע: מינהל מקרקעי ישראל
המתכנן: אדרי' דוד אלעזר, נחיראלי 5, חולון
ק"מ: 1:250, 1:1250

הסכמה - יג"מ: 24.12.98 תאריך: 24.12.98
אישור: יג"מ: תאריך: עמוד

חתימת המתכנן: חתימת יוזם ומגיש: חתימת בעל הקרקע:


מקרא:

- גבול התכנית
- בנין קיים
- קו בנין
- אזור מגורים א' 1
- אזור מגורים א'
- דרך קיימת
- דרך מוצעת
- דרך משולבת
- להריסה
- זכות מעבר

טבלת שטחים			
מס	מגרש	שטח יעור	שטח יחיד
2	א	1	א
2	מגורים	888	שטח יחיד
2	דרך	124.4	דרך
1012.4	שטח יחיד	1012.4	התכנית

מפה טופוגרפית

קנה מידה 1 : 250
מצב קיים

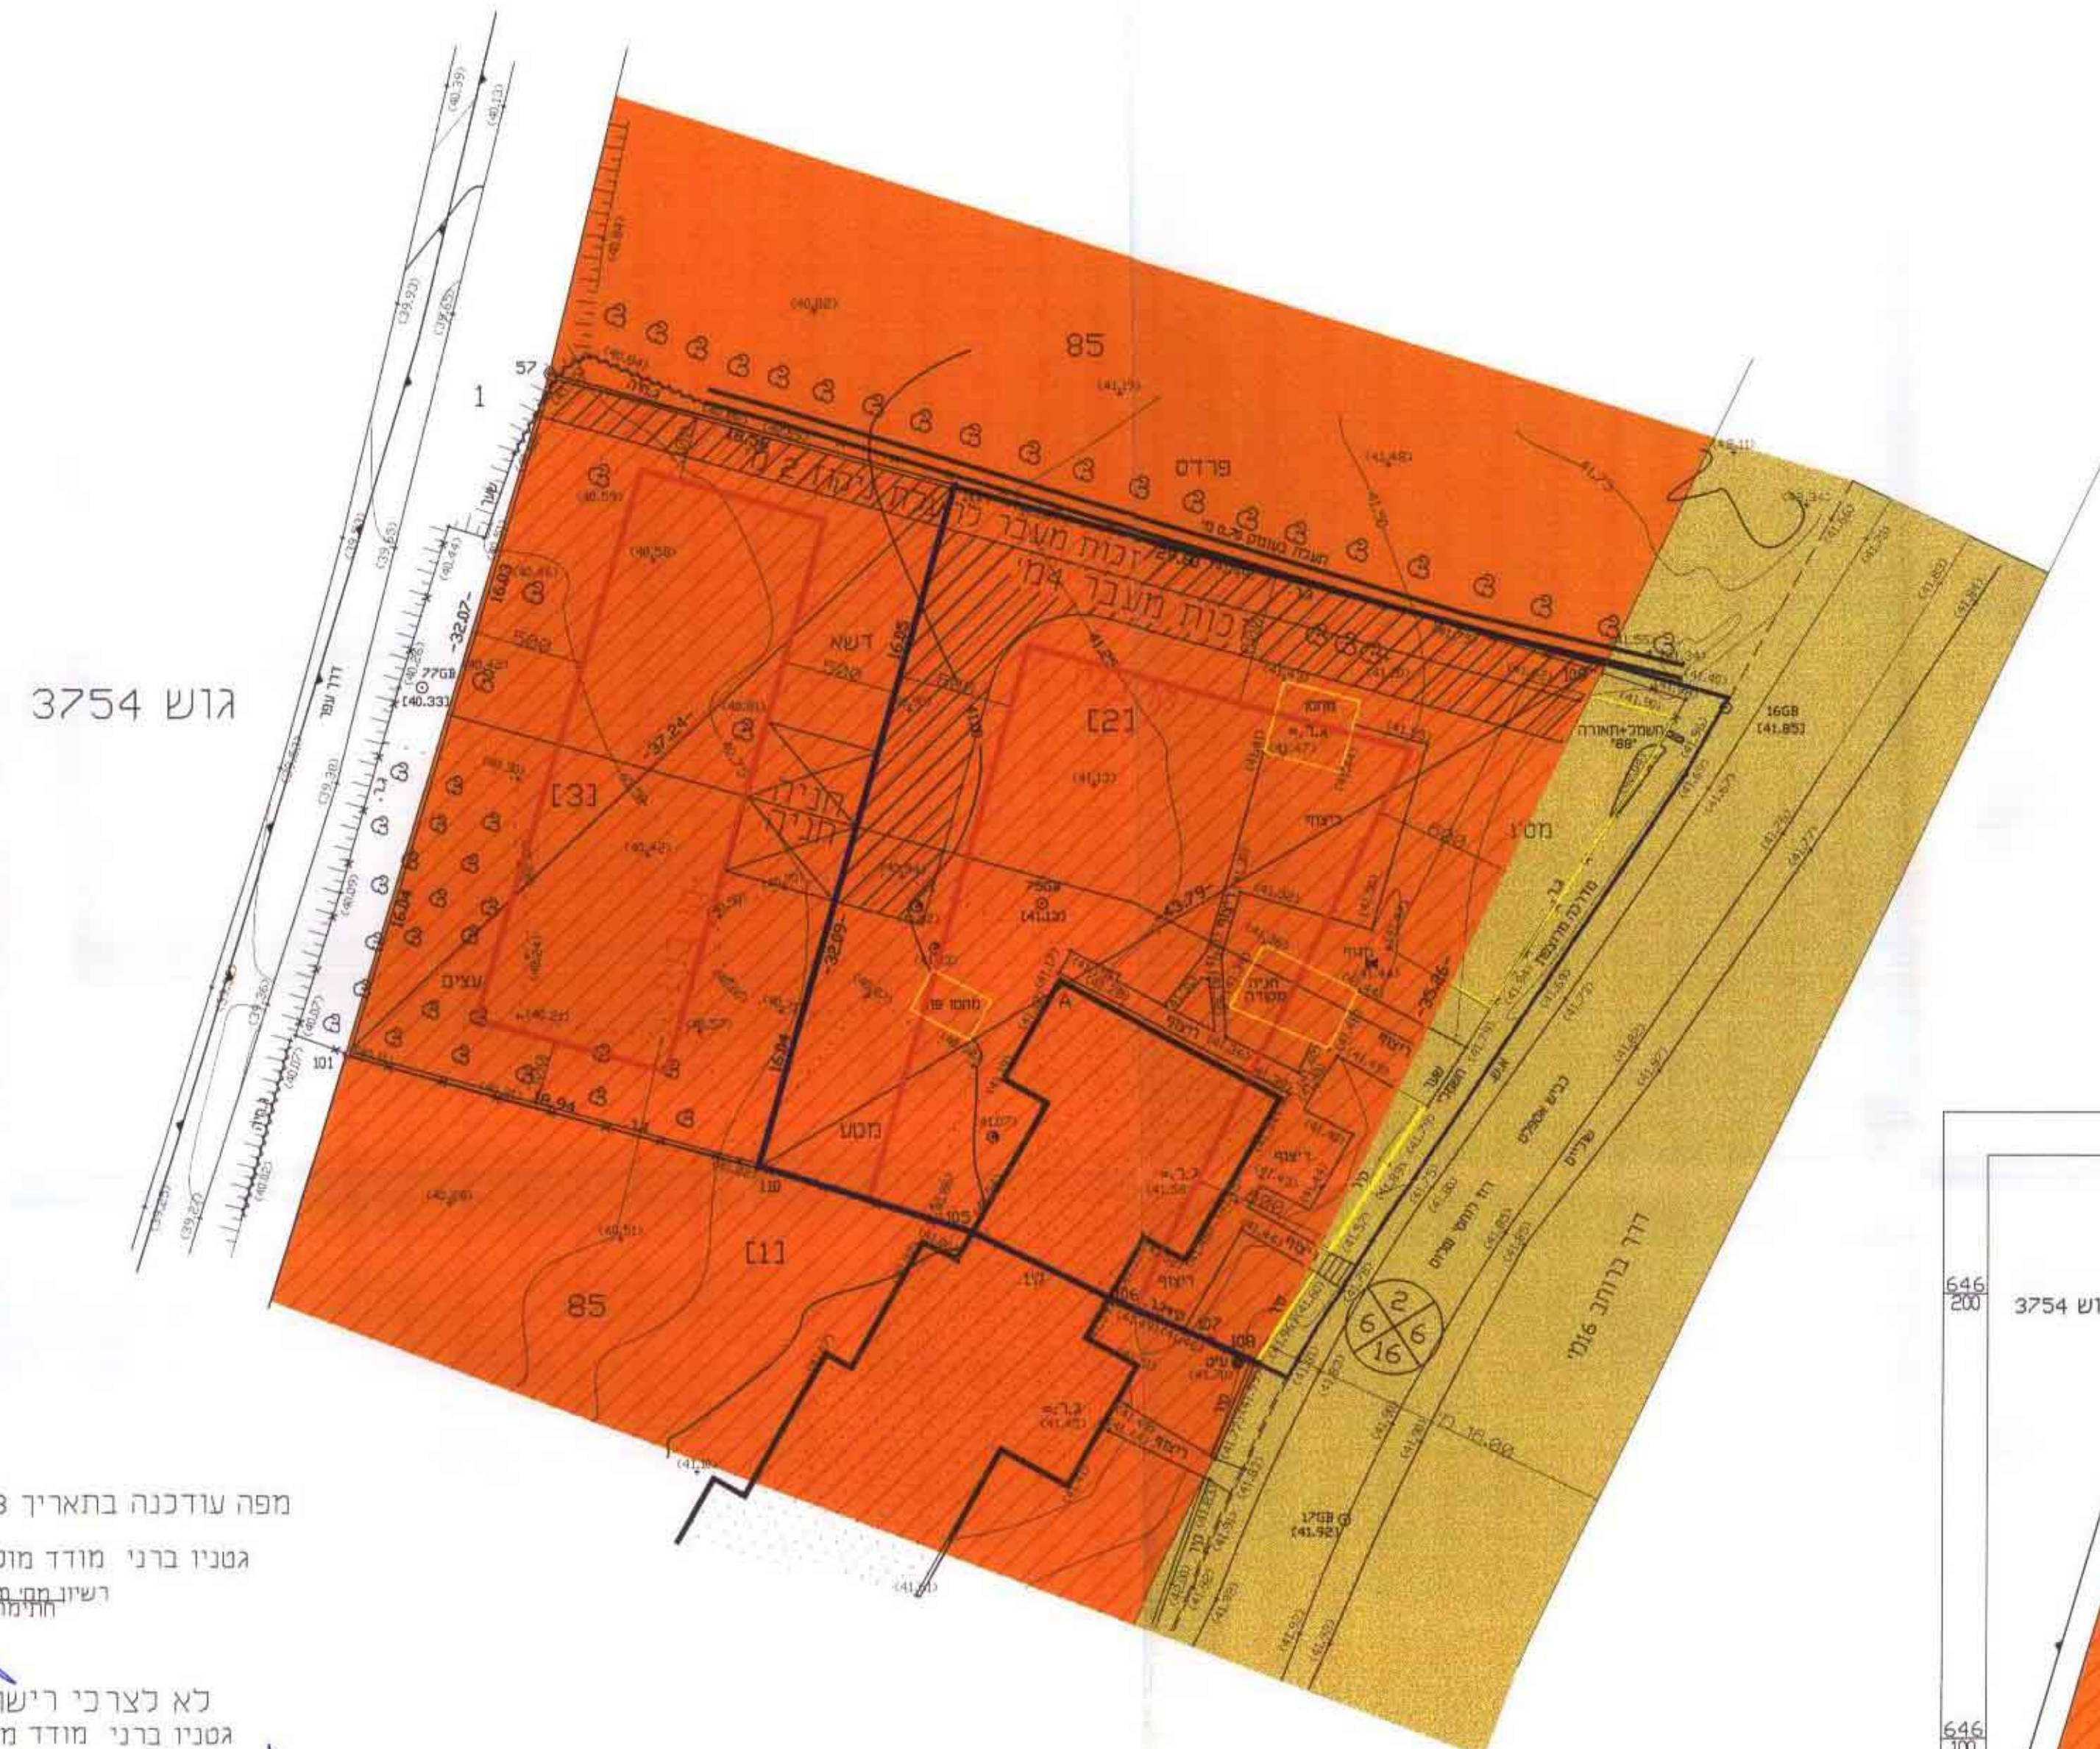

מפה עודכנה בתאריך 16.02.2003
גטניו ברני מודד מוטמר
רשיון מס' 570
חתימה


לא לצרכי רישום
גטניו ברני מודד מוטמר
רשיון מס' 570
חתימה

גטניו ושות'
מודדים מוטמכים בע"מ
רח' ורדיה 14, רמת-גן 5252103-5759681-03-7516356

File : 980869s.dwg

מפה טופוגרפית

קנה מידה 1 : 250
מצב מוצע

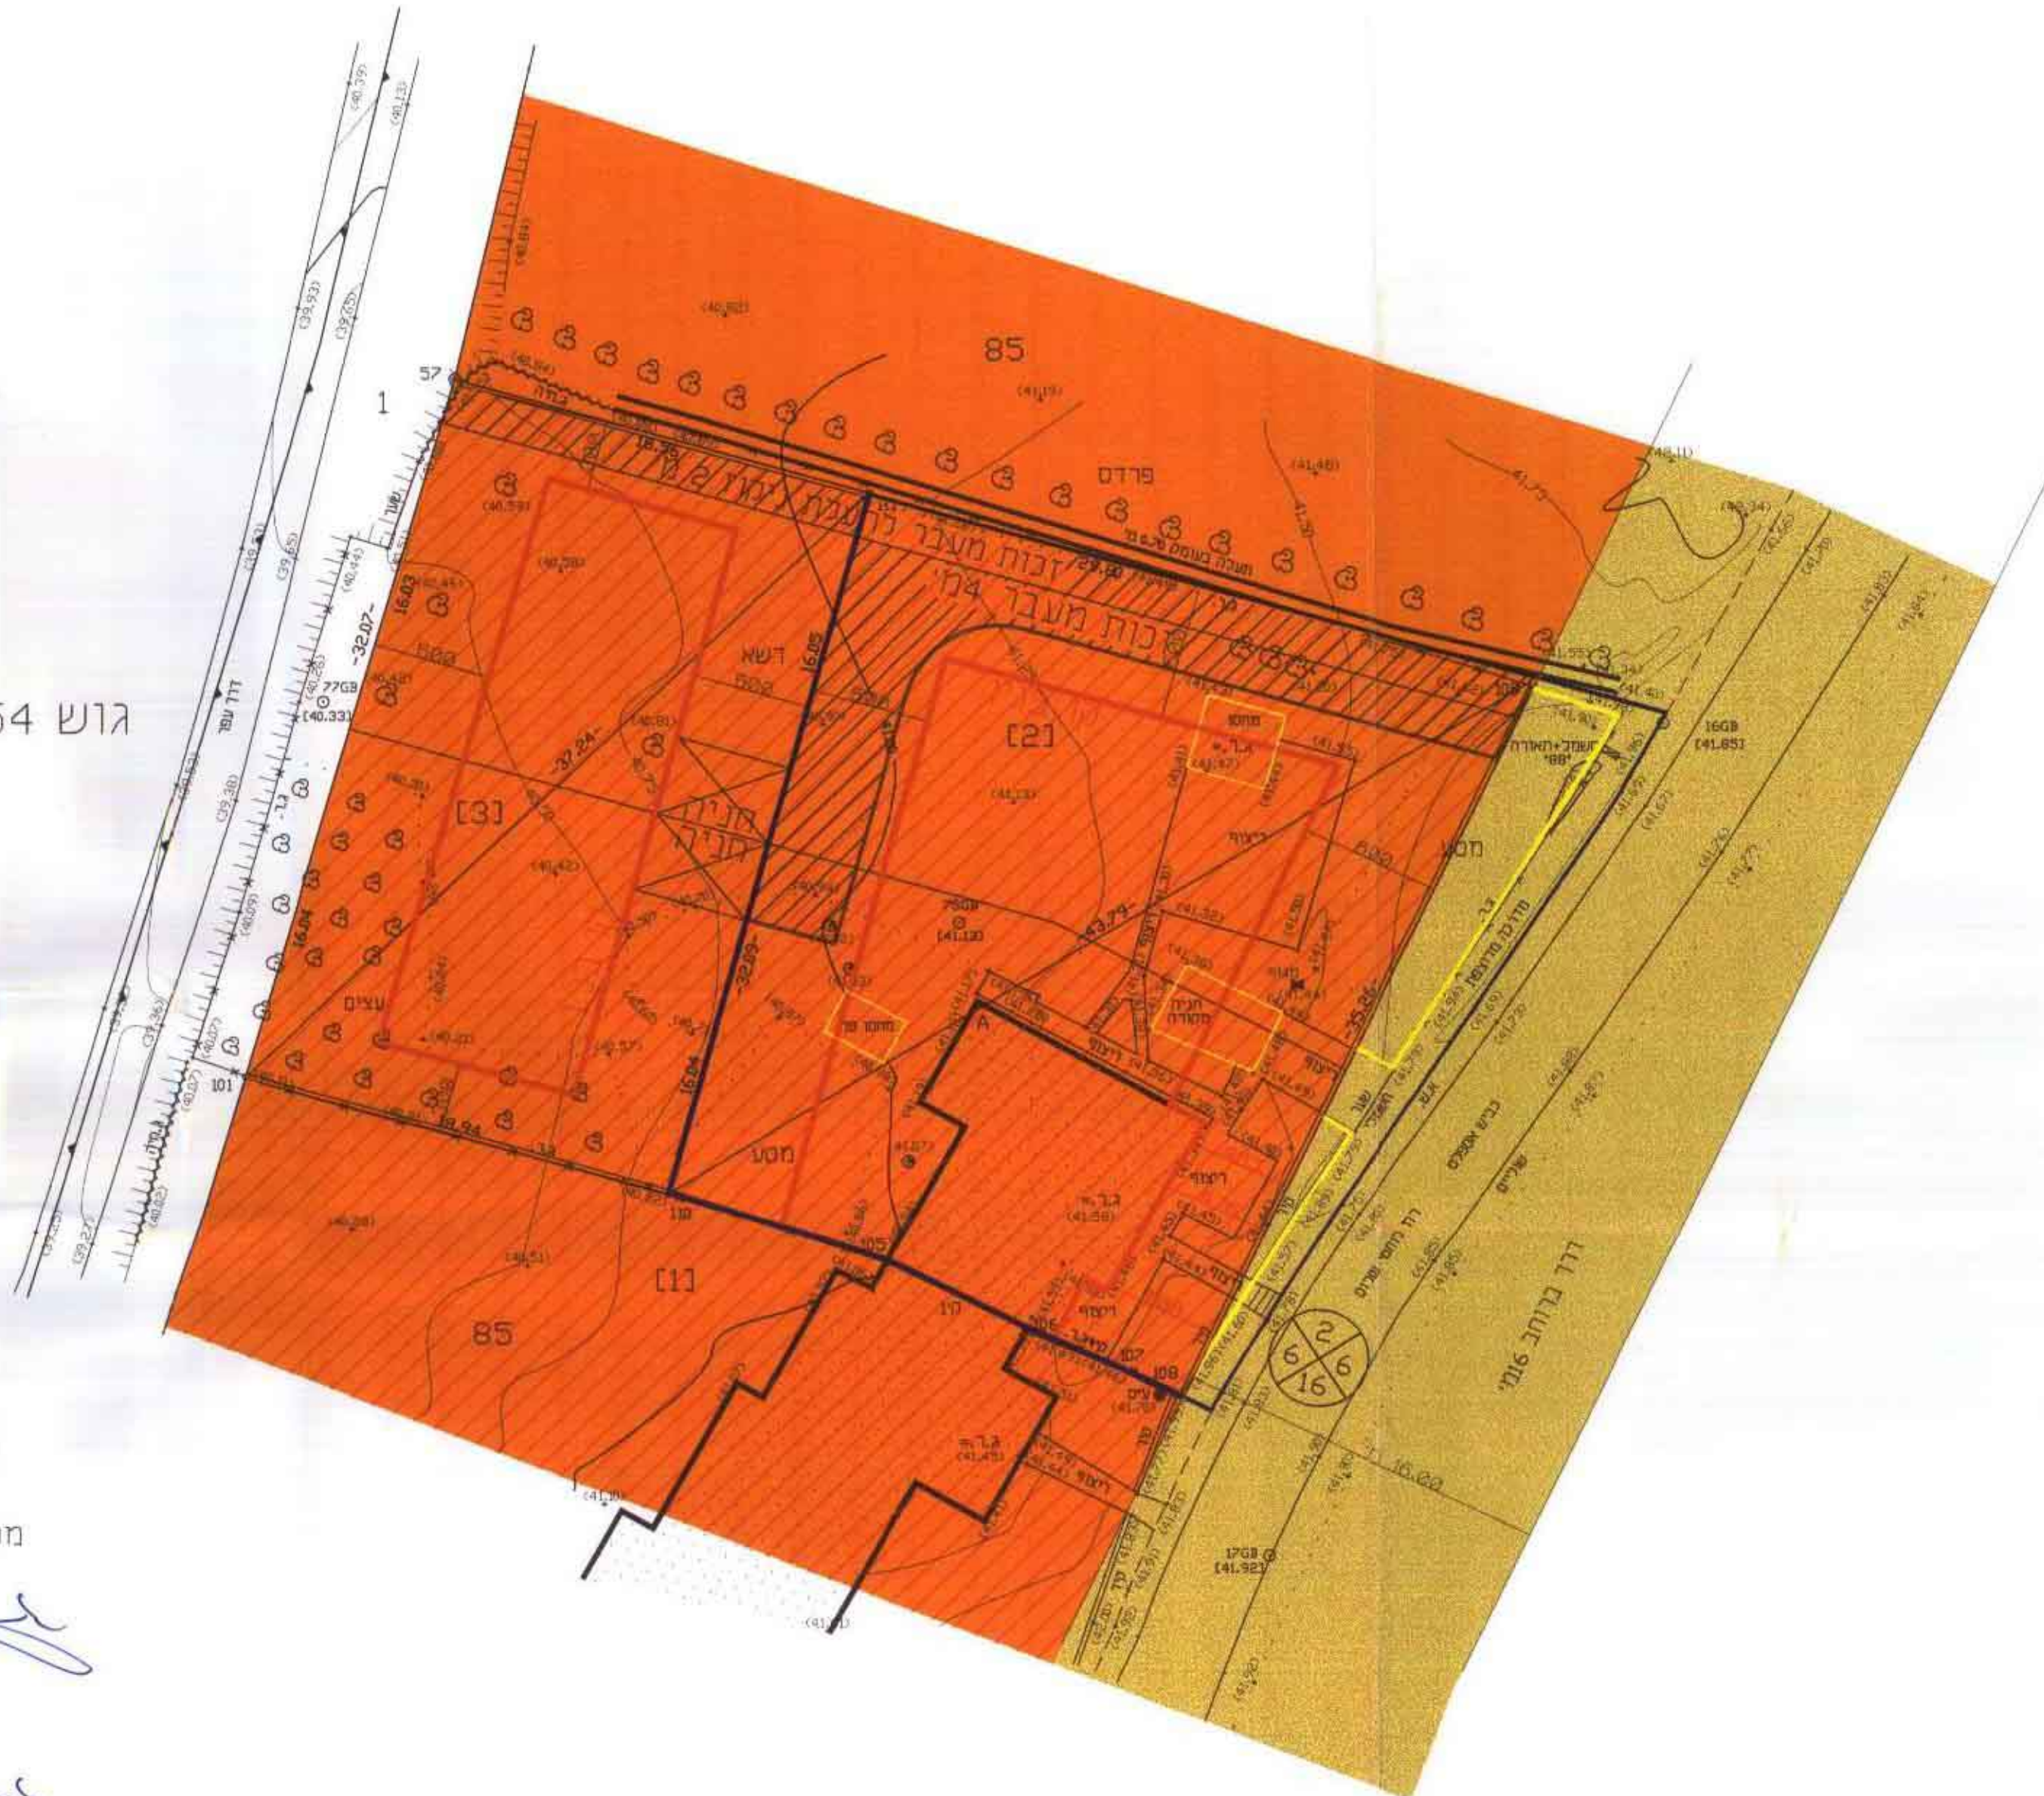

מפה עודכנה בתאריך 16.02.2003
גטניו ברני מודד מוטמר
רשיון מס' 570
חתימה

לא לצרכי רישום
גטניו ברני מודד מוטמר
רשיון מס' 570
חתימה

גטניו ושות'
מודדים מוטמכים בע"מ
רח' ורדיה 14, רמת-גן 5252103-5759681-03-7516356

File : 980869s.dwg