

# מרחב תכנון מקומי - אלעד

תכנית מפורטת מס' אל/מק/195/5/3

שינוי לתכנית מפורטת מס' גז/במ/195/3

התכנית כוללת איחוד וחלוקה לפי סימן ז' לחוק - בהסכמת בעלים

מחוז : משרד המבחן

נפה : נתקבל

רשות מקומית: אלעד

גושים : 5763

חלקות : 4-36, 44, 50, 52, 54

חלקי חלקות : 55, 56, 57, 58

שטח התכנית : 36.233 ד'

קנה מידה : 1 : 1000

בעלי הקרקע : מדינת ישראל בניהול מנהל מקרקעי ישראל

יחזם התכנית : משרד הבינוי והשיכון

המתכנן : א.בוגל, א.שהם

תאריך : אדריכלים ומתכנני ערים בע"מ

חתימות : יוני 2003

המתכנן :

היחזם :

בעלי הקרקע :

מקרא :

גבול התכנית

גבול גוש

מגורים א

מגורים או

מגורים ב

שטח למרכז ספורט

שטח ציבורי פתוח

שטח פרטי פתוח

שטח לבנייני צבור

יער

דרך קיימת

דרך מוצעת

דרך משולבת קיימת

קו ה-500 מ' מהמחצבות

אזור לתכנון בעתיד


שטח יער עב"ת תכנית מתאר מאושרת

מספר מגרש

מספר הדרך

קו בנין


רוחב הדרך

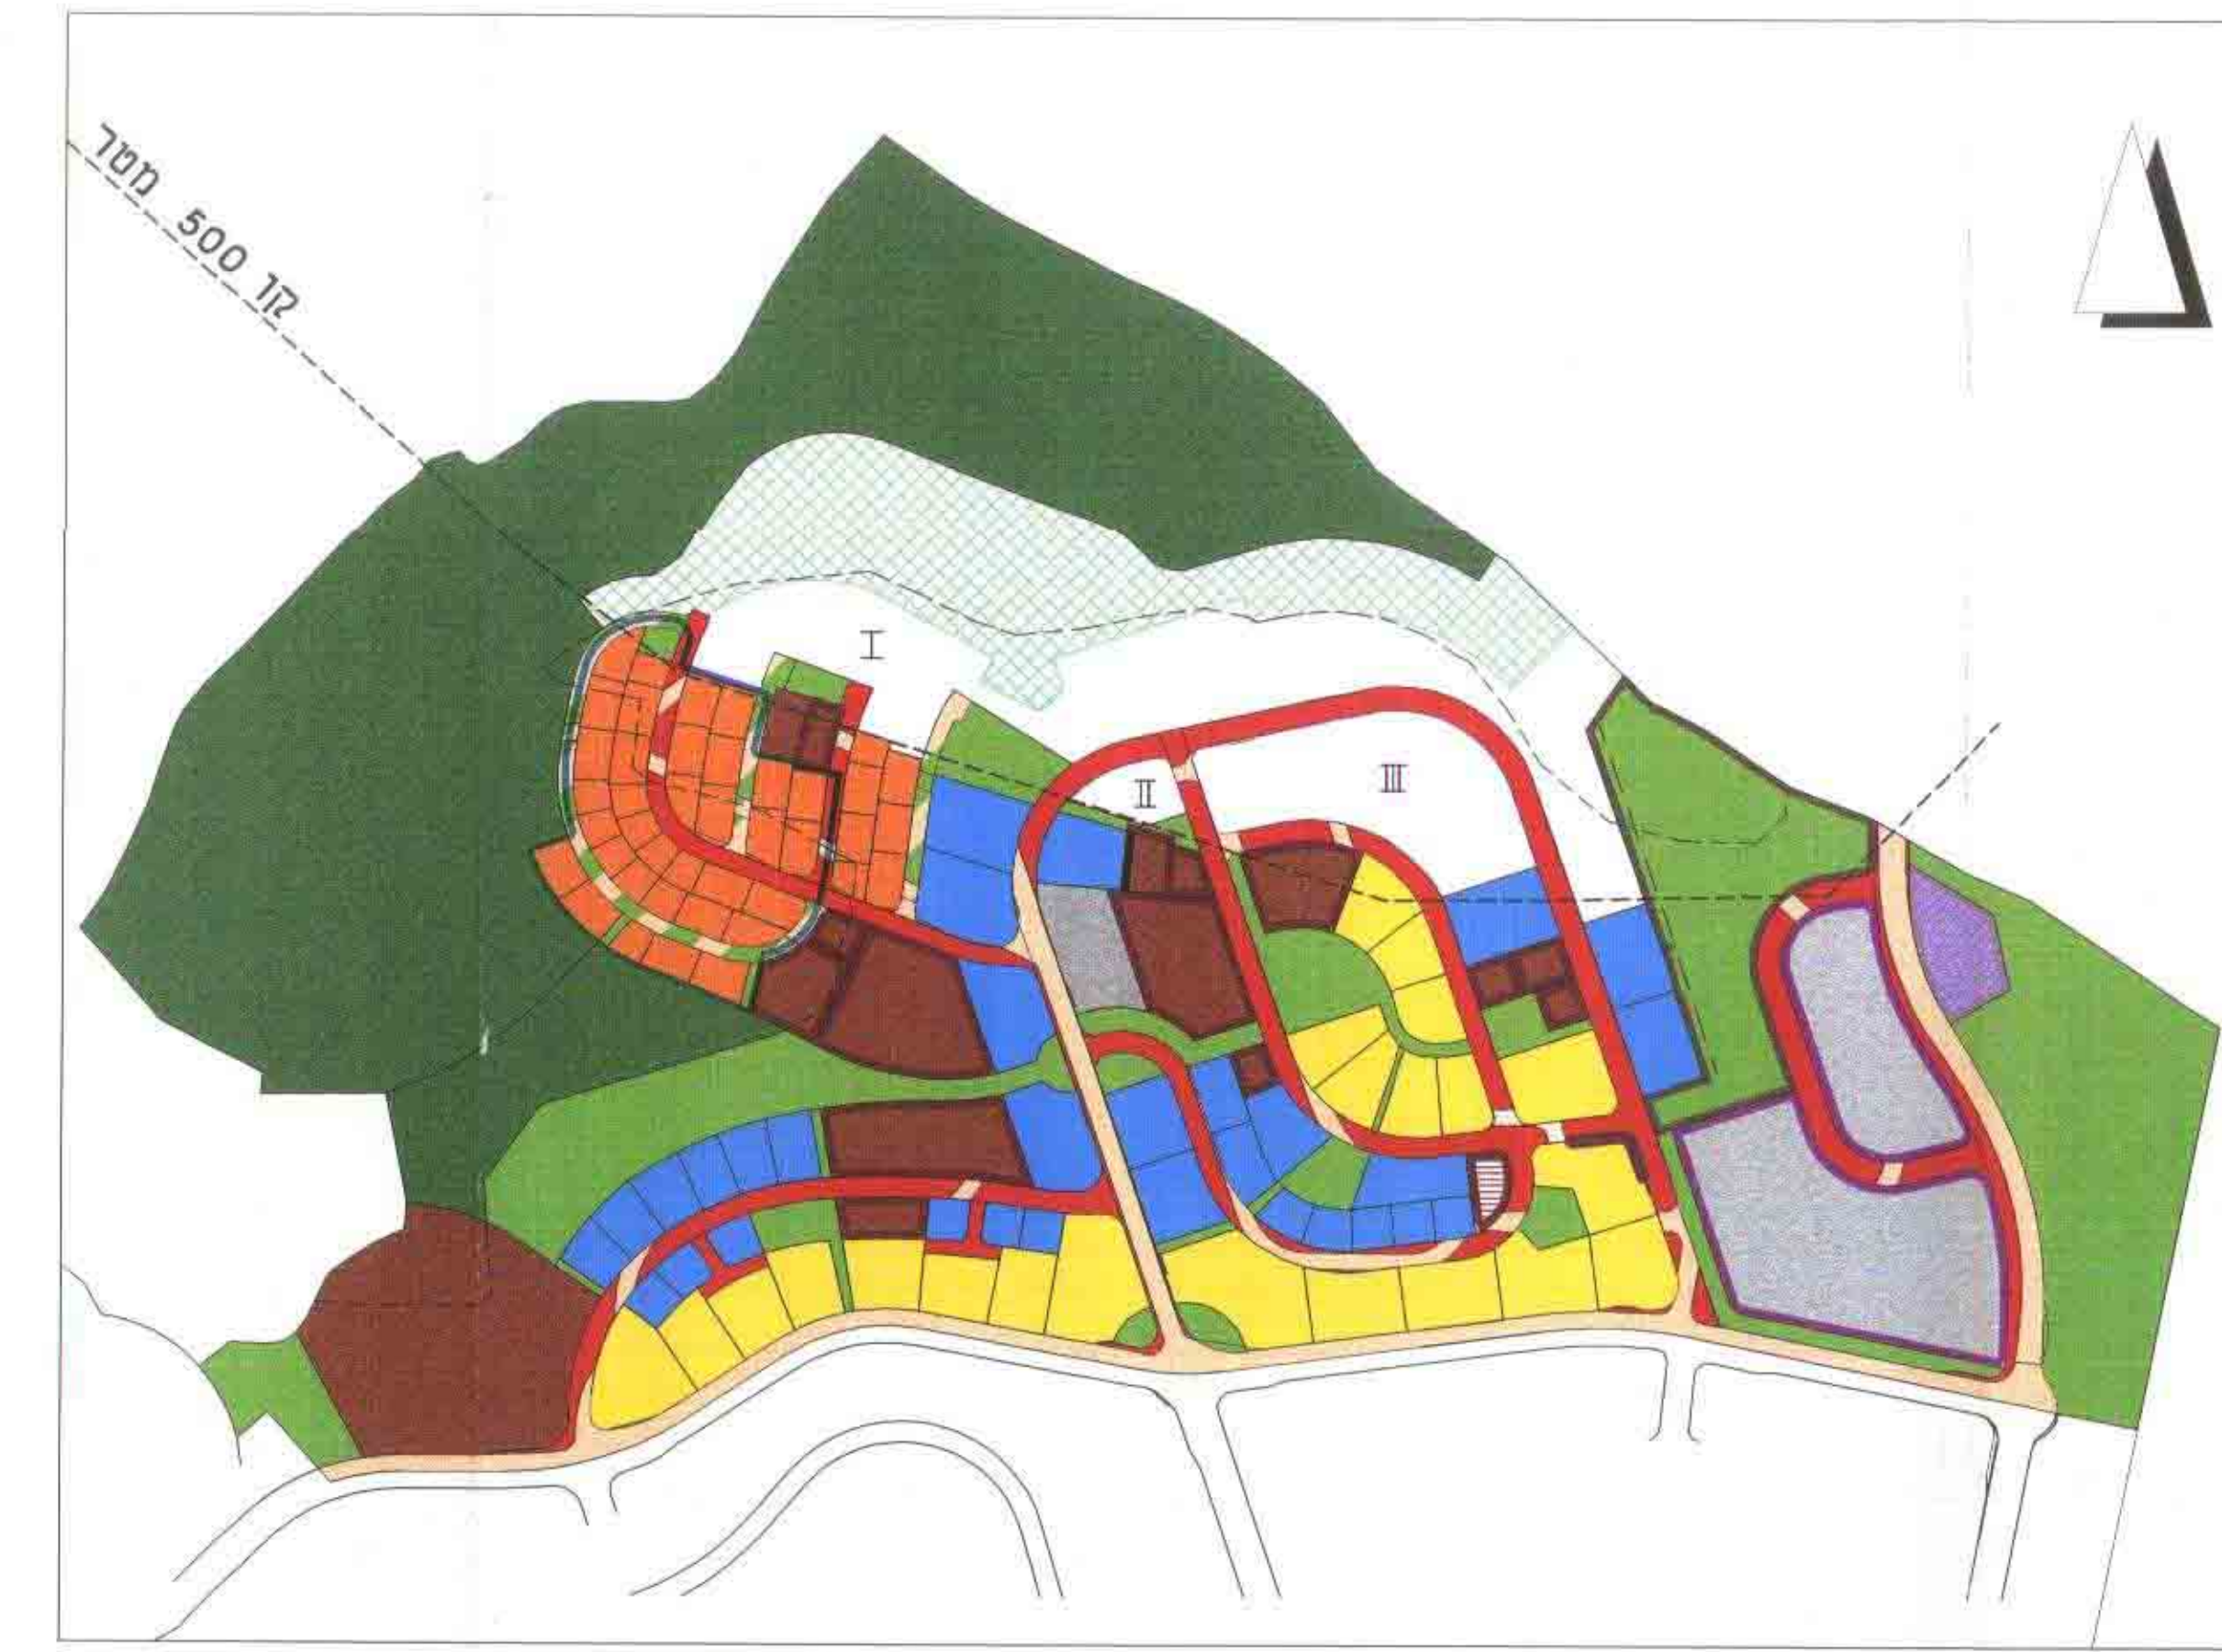

תרשים סביבה 1 : 5000 רובע A אלעד

לוח שטחים :


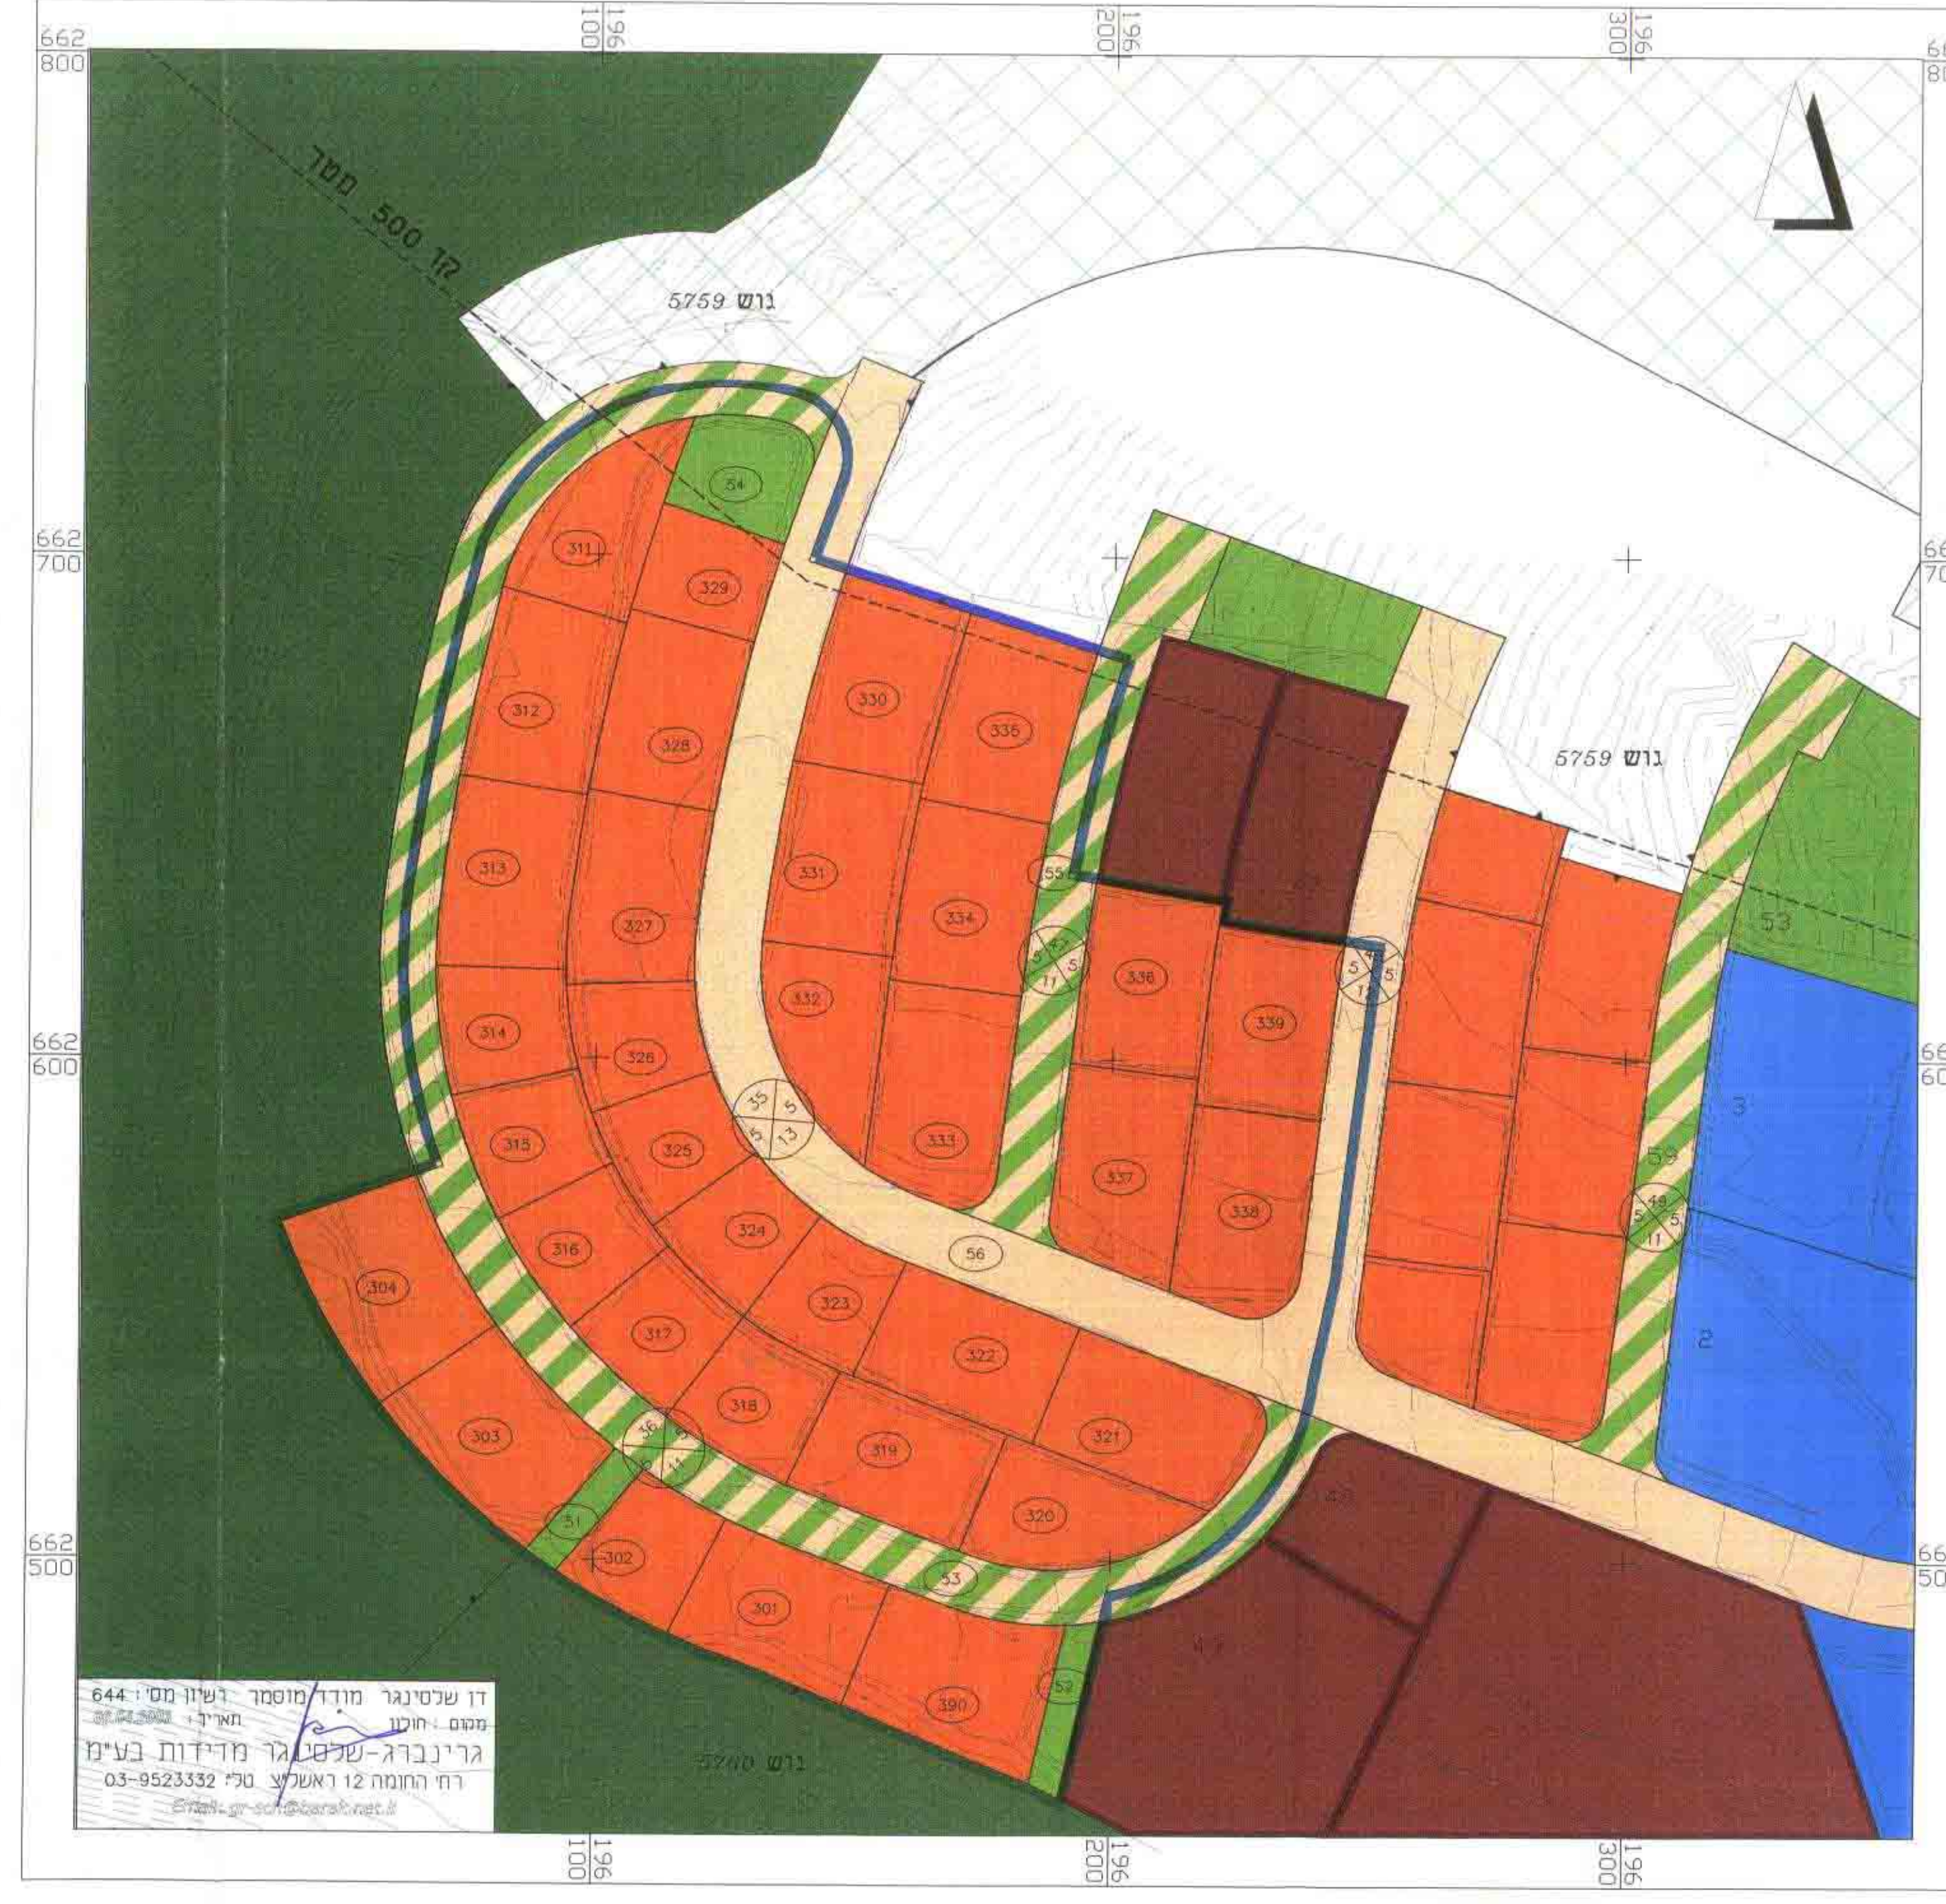


מצב קיים 1 : 1000




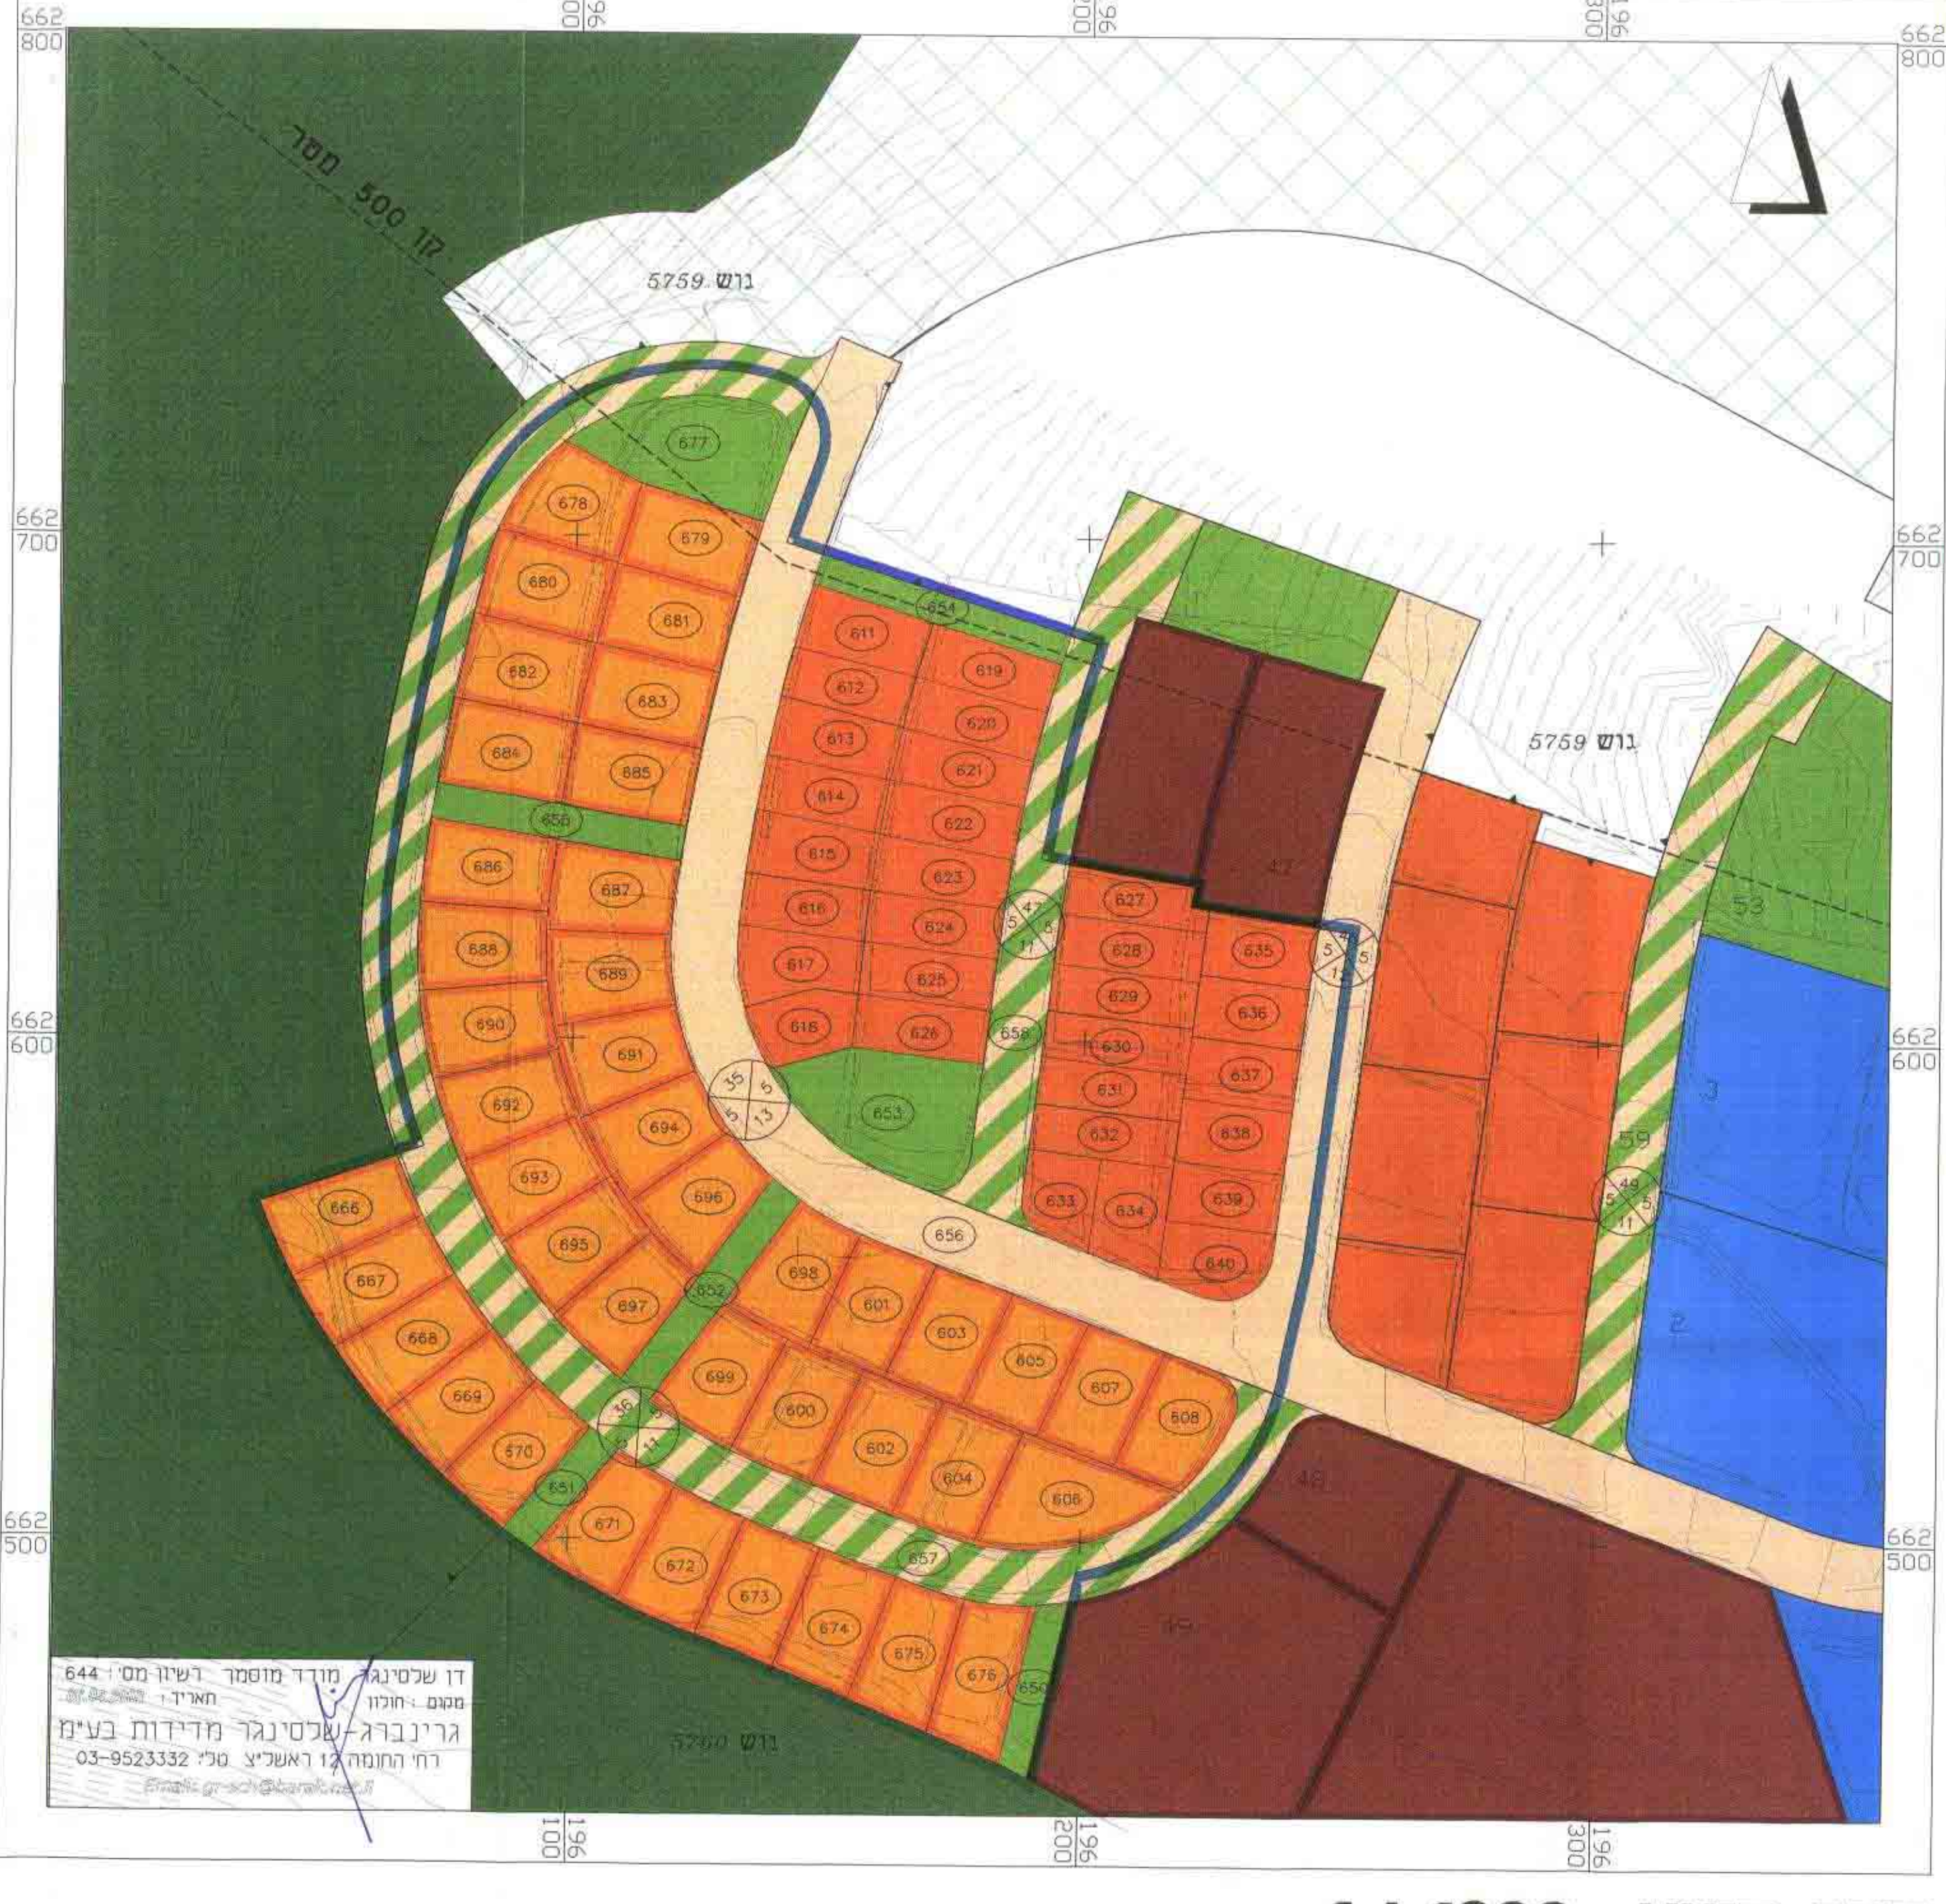

מצב מוצע 1 : 1000