



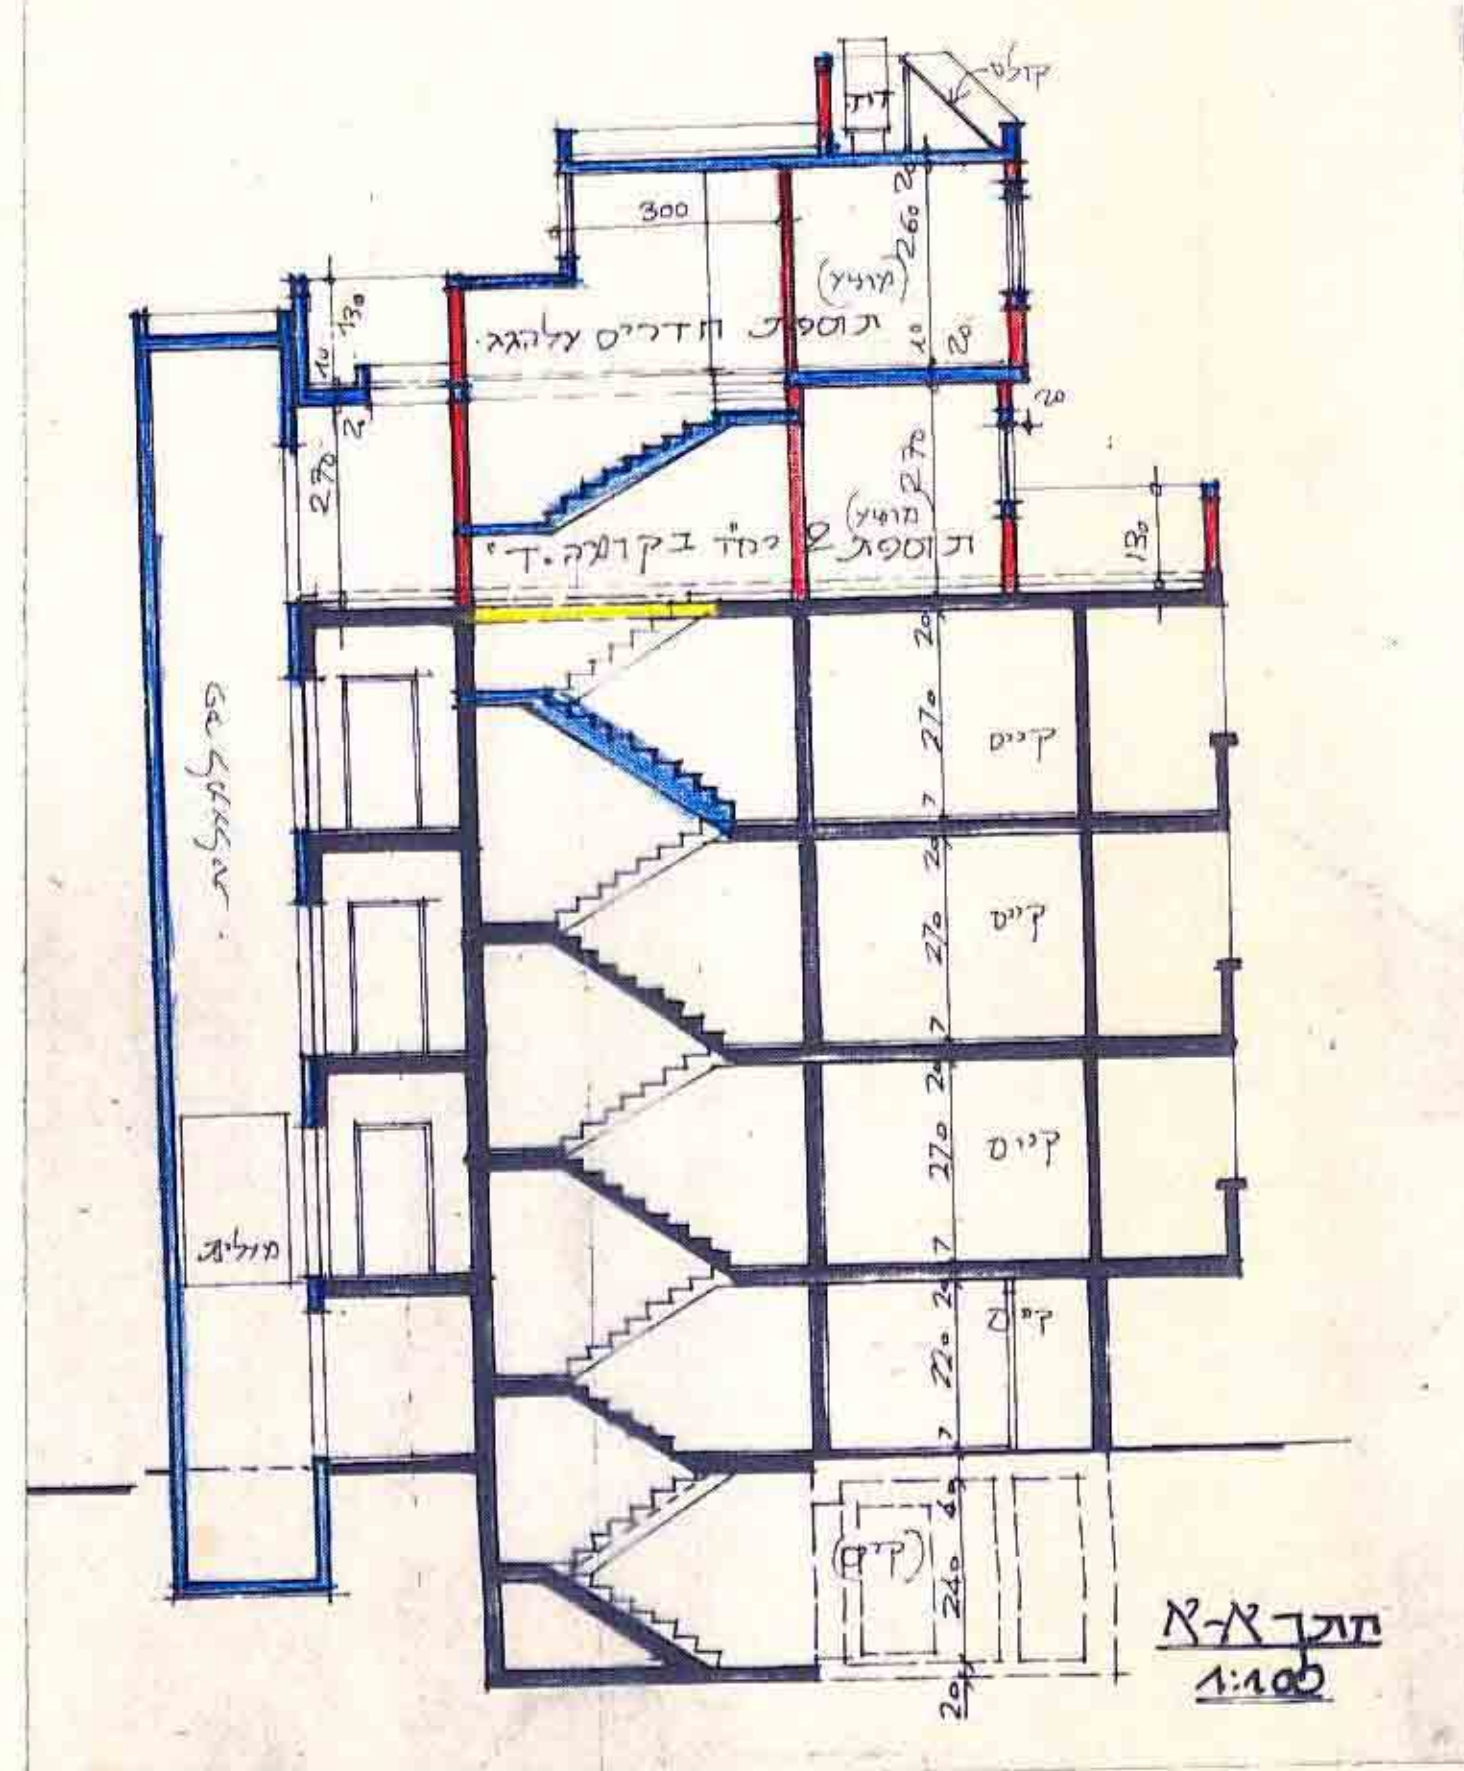

תוכנית א' 1:100

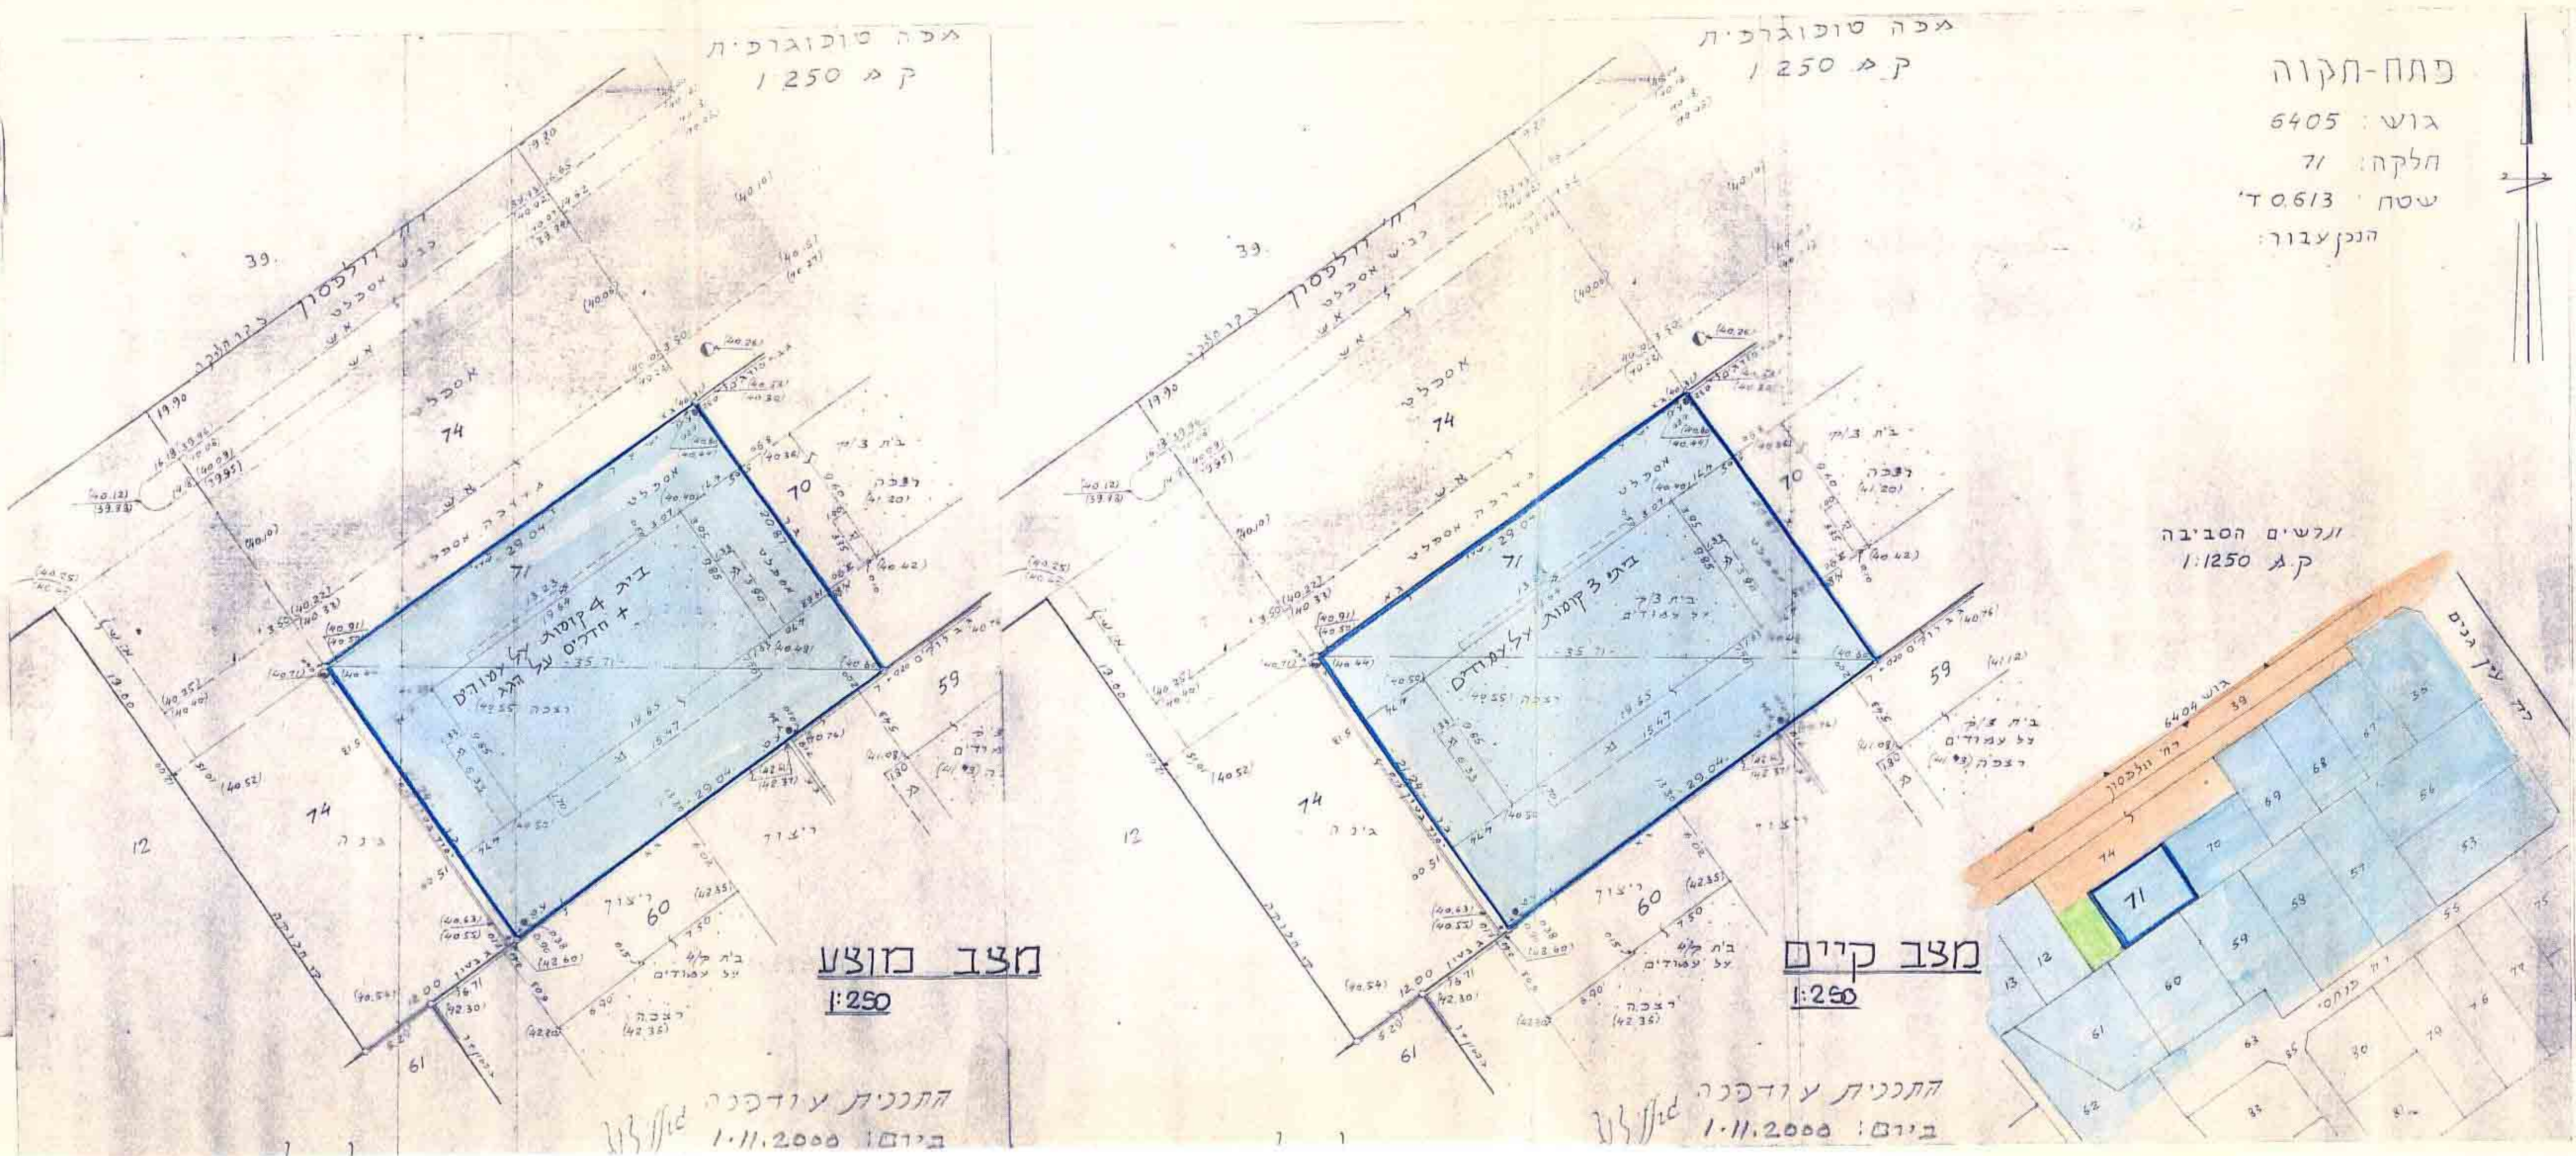

מצב מוצע 1:250

מצב קיים 1:250

התכנית עודכנה ביום 1.11.2000

התכנית עודכנה ביום 1.11.2000

שם	ת.צ.	חתימה	טלפון
1 גרינולד מרגיטה	1229114	אביהו חנוני	9307406
2 קרופר יוחנן	1229113	קרופר יוחנן	9315208
3 לוי רונה	116268	לוי רונה	9315974
4 פז (פזק) לאה	1096110	פז (פזק) לאה	9312904
5 ברנר מרי	3037333	ברנר מרי	9091483
6 בן חיים מוריץ	0402869	בן חיים מוריץ	9225956

מחוז מרכז
מרחב תכנון מקומי - פתח תקוה
תכנית בנין עיר מפורטת מס' פת/מק/ 36/1-2000
שינוי לתכנית מתאר פת/מק/ 32/1211-2000

ת.צ. 6284

מסמך ב

מחוז _____ המרכז
נפה _____ פתח תקוה
מקום _____ פתח תקוה
גוש _____ 6405
חלקה _____ 71

יום התכנית _____
בעל הקרקע _____
עורך התכנית _____
שטח התכנית _____
קנה מידה _____
תאריך _____

משרד _____
גבול התכנית _____
שטח מגורים י"ב _____
מסגרת תוספת לבניה _____
דרך קיימת _____
חתימות _____

הוועדה: א.ד. לידר - בנין והשקעות בע"מ.
ר"ח אחד העם 37 פתח תקוה.
טל: 052-531146
כל דיוור הבית - גרינולד מרגיטה - קרופר יוחנן
לוי משה, פז (פזק) לאה, ברנר מרי
אדריכל מווס מוכאל
טל: 03-9317990 03-4499400 נייד: 06.13 דונוס.

א.ד. לידר - בנין והשקעות בע"מ.
ר"ח חניא חור חשדון
טל: 03-9317990 03-4499400 נייד: 06.13 דונוס.

עורך התכנית: מווס מוכאל אדריכל.
מווס מוכאל מר. 9906
אדריכלות וחידוש בנין
טל: 03-9317990 03-4499400 נייד: 06.13 דונוס.