

שיוני לת.ב.ע. רח/550/ב/9

מחוז : המרכז
נפה : רחובות
עיר : רחובות
גוש : 3703
חלקה : 676
שטח : 0.749 דונם

הידם : זקהיים יעקב/הנשיא הראשון 25 רחובות/08-9469369, 050-338489
בעל הקרקע : זקהיים יעקב/הנשיא הראשון 25 רחובות/08-9469369, 050-338489
המתכנן : אד' נעמי בידרמן נופר 16 מ. בתיה 08-9340255

מקרא :
צילום תוכנית מתאר מס' 17-01-2004
אד' ירון דנקמן
תאריך : 31.1.05
מסמך : 001/050

- קו מגרש
גבול חלקה/משד הפנים מחוז המרכז
קו גובה
קוי בנין
דרך קיימת
דרך מוצעת
להריסה
שטח פרטי פתוח
מגורים ג'
מגורים ב'
בנין קיים
חלקה קיימת
מס' דרך
קו בנין
רוחב דרך


חוק התכנון והבניה תשכ"ב-1962
הועדה המקומית לתכנון ובניה
הכנית מתאר/מפורטת מס' 17-01-2004

חתימות :

בעל הקרקע : זקהיים יעקב
הידם : זקהיים יעקב
המתכנן : אד' נעמי בידרמן
תאריך : 9.09.03

מפה טופוגרפית
קנימ : 1:250
מקום :
גוש : 3703
חלקה : 676
שטח : 0.749 ד.מ.
הוכן עבור : לנדלב יוסי

חדשים סביבה
קנימ : 1:2500

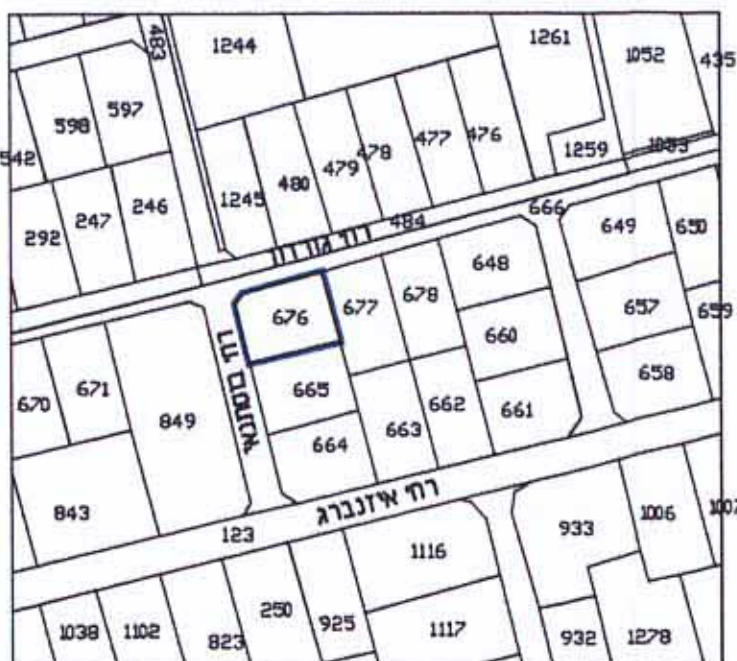

הערות:


- התכנית מבוססת על מפת הגוש.
- המספרים במאגרים הם גבולות קדמים המאגרים נדרש הגבולות והעזריות.

שטח : אדית ברק


מס' סידורי : א.מ. 1852/

תאריך : 26.2.2002
מסמך : 001/050
אד' ירון דנקמן
לא לצרכי ירושה
אביגדור מזור
רח' רוטשילד 102, ראשון
טל : 03-9654095

תרשים סביבה


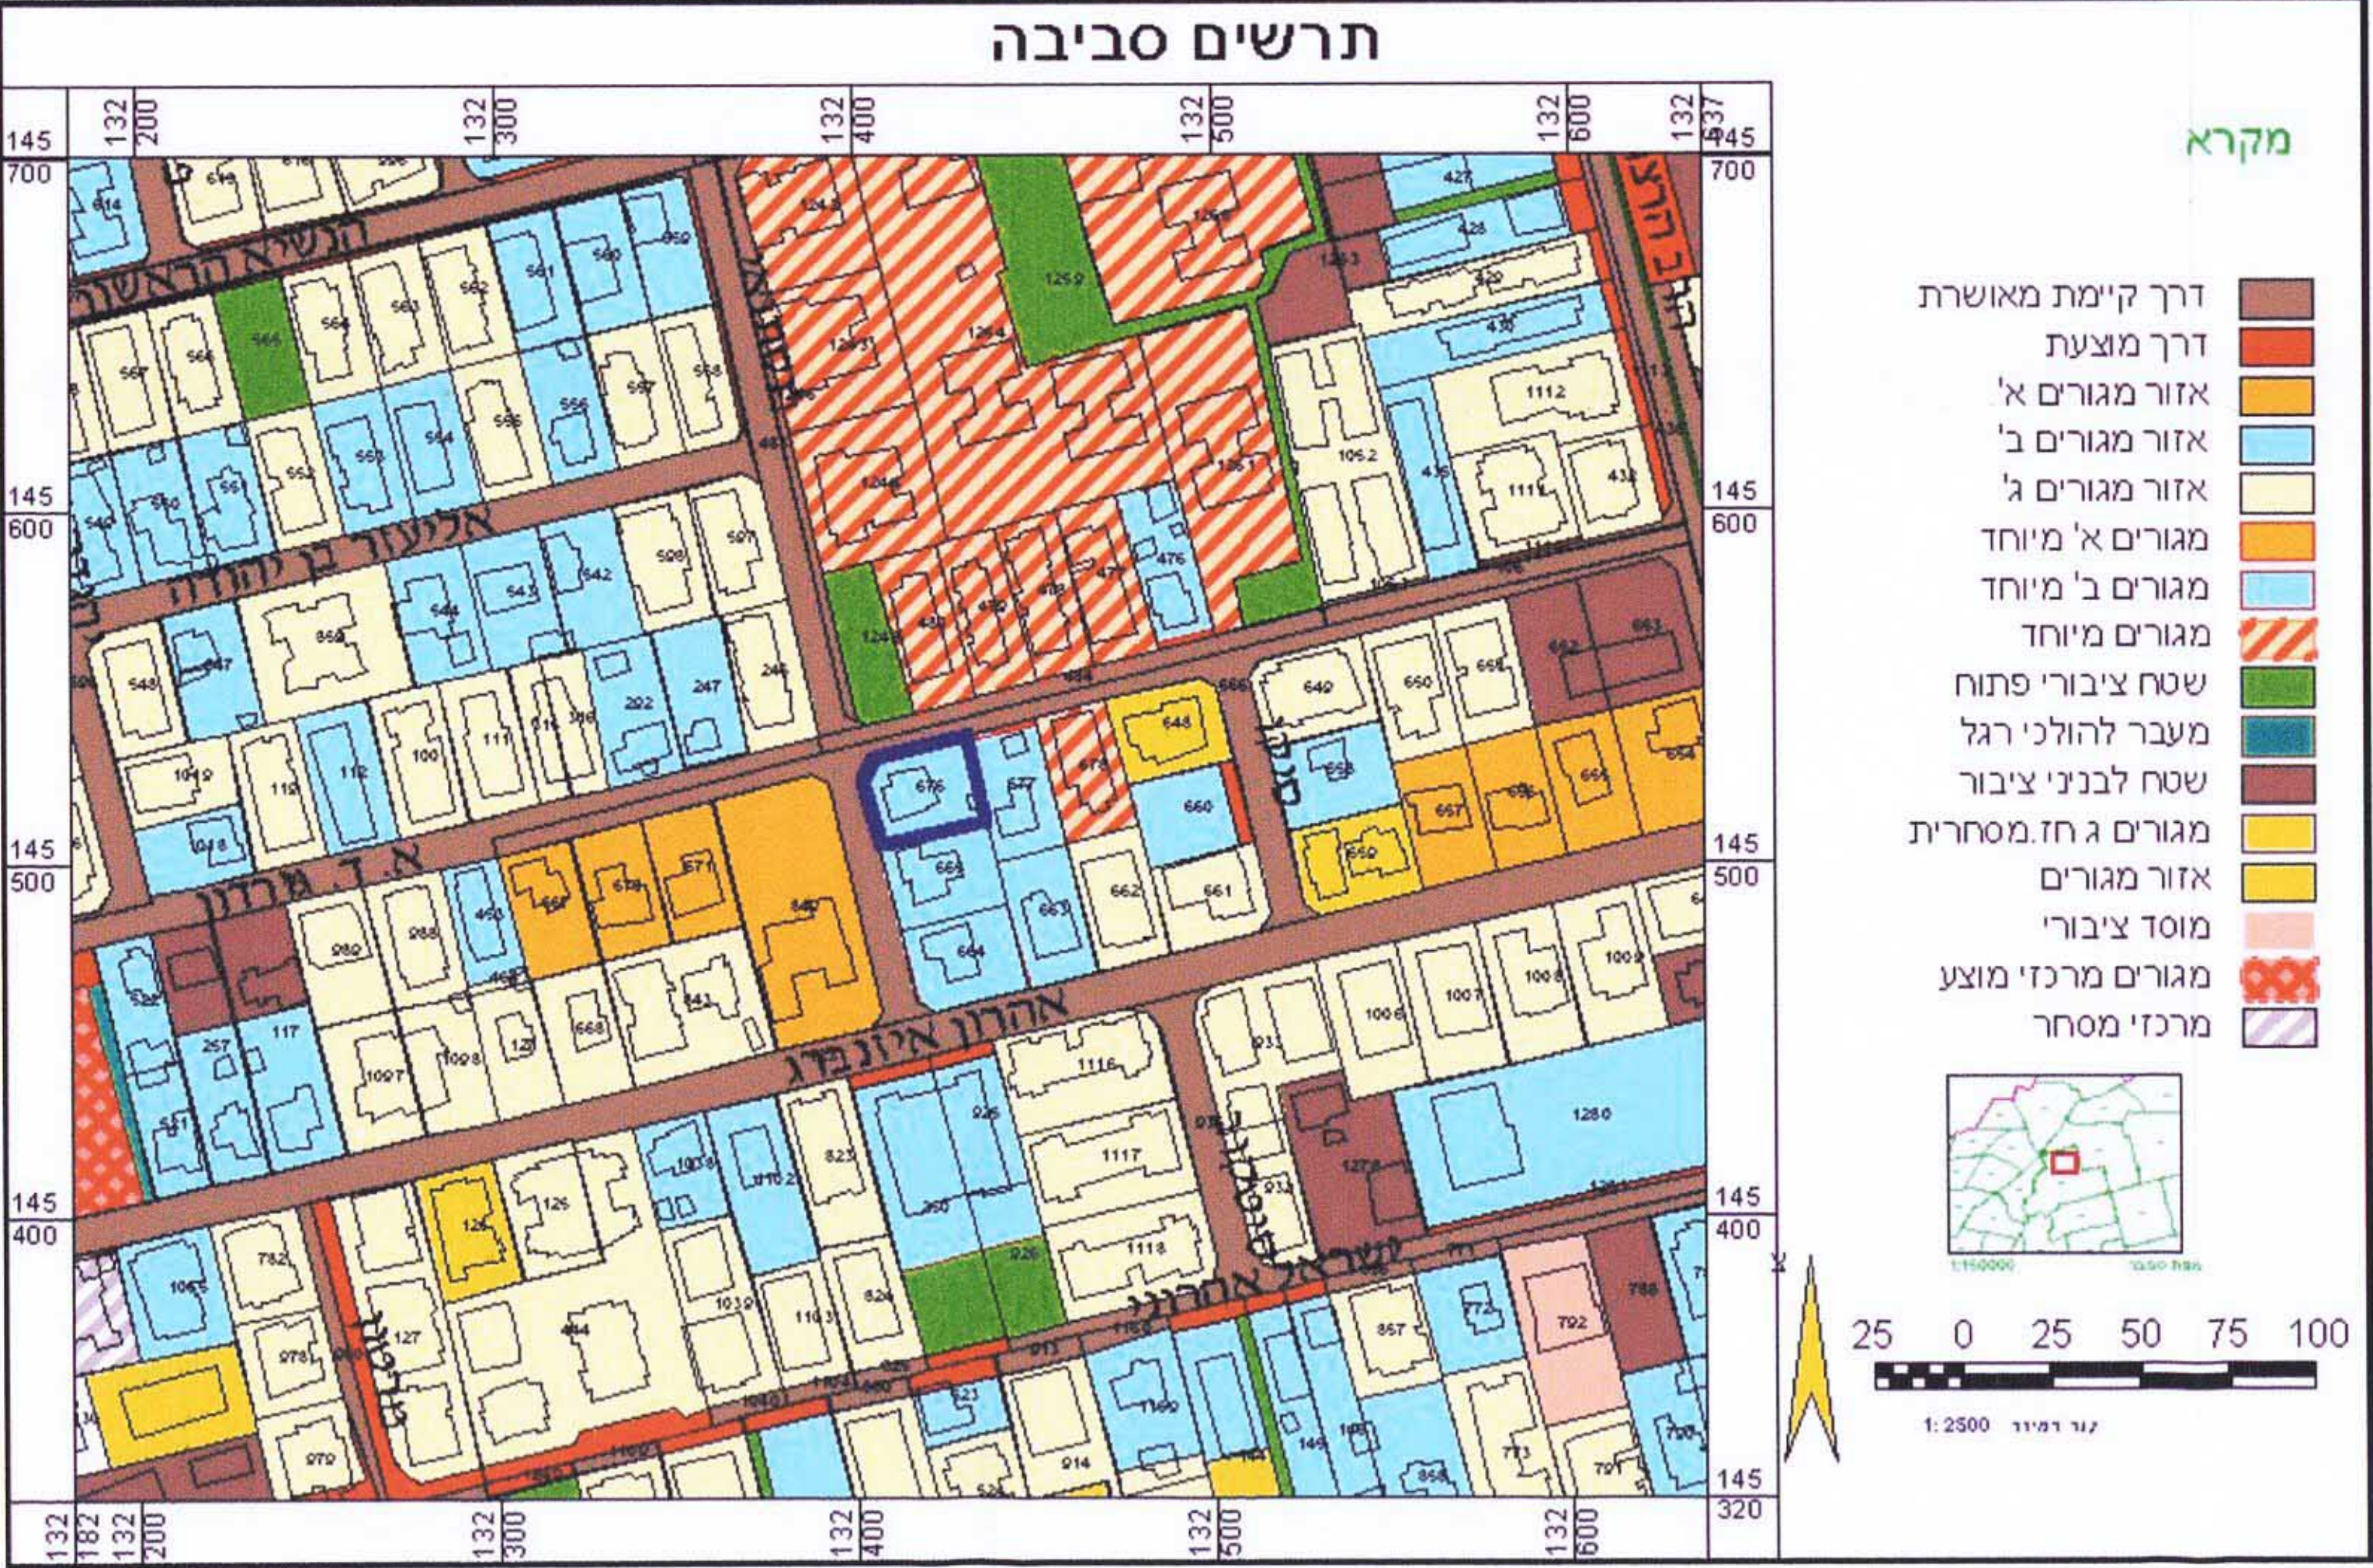


- דרך קיימת מאושרת
דרך מוצעת
אזור מגורים א'
אזור מגורים ב'
אזור מגורים ג'
מגורים א' מיוחד
מגורים ב' מיוחד
מגורים מיוחד
שטח ציבורי פתוח
מעבר להולכי רגל
שטח לבנין ציבור
מגורים ג' חז. מסחרית
אזור מגורים
מוסד ציבורי
מגורים מרכזי מוצע
מרכזי מסחר

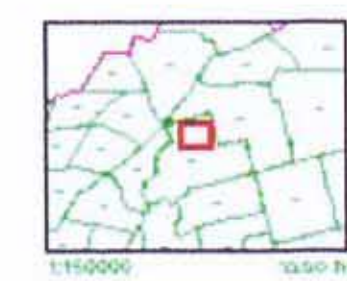

25 0 25 50 75 100
מ.ר. 1:2500

תוכנית מצב מוצע
1 : 250

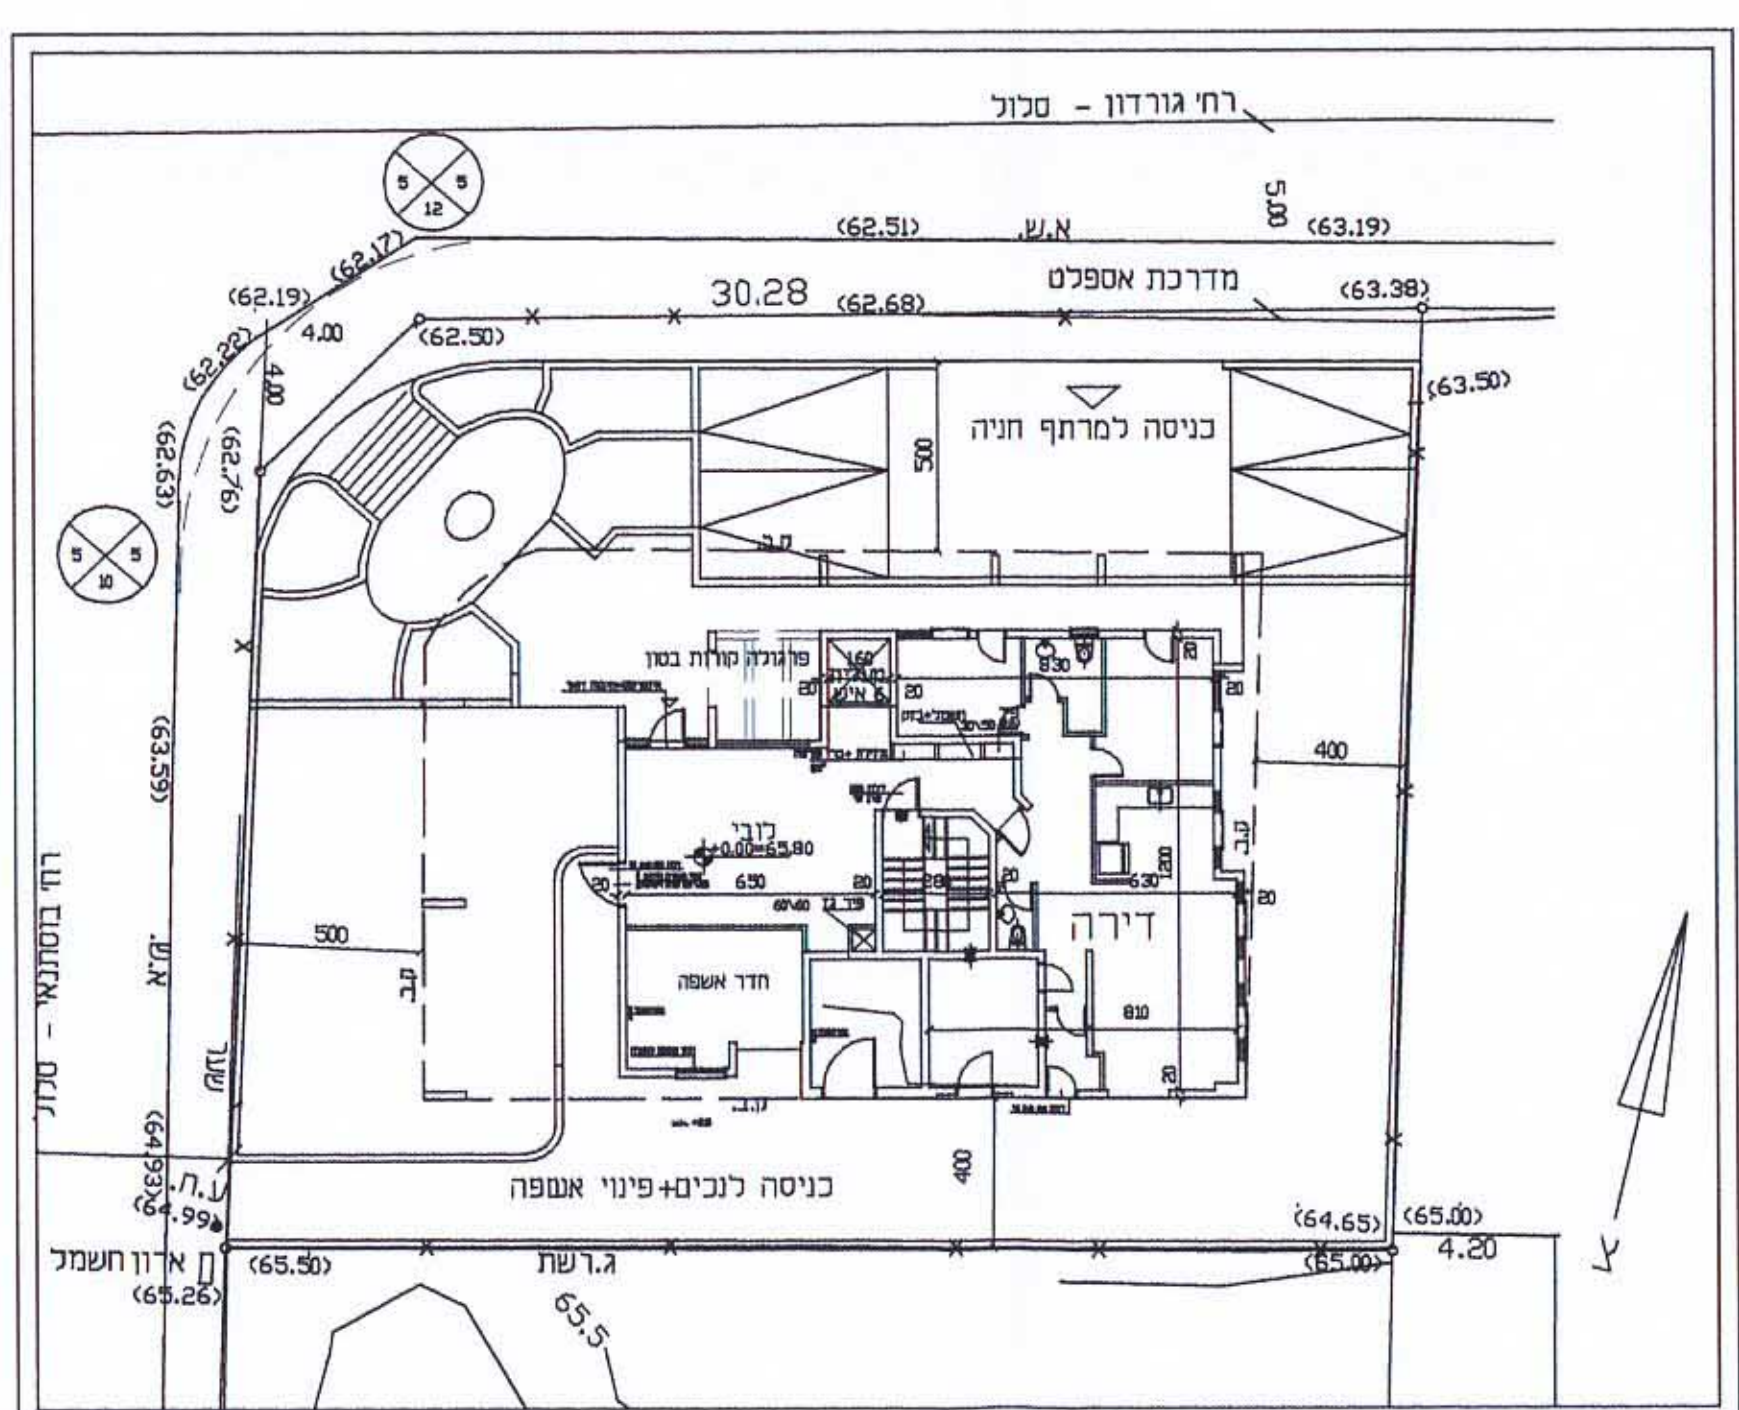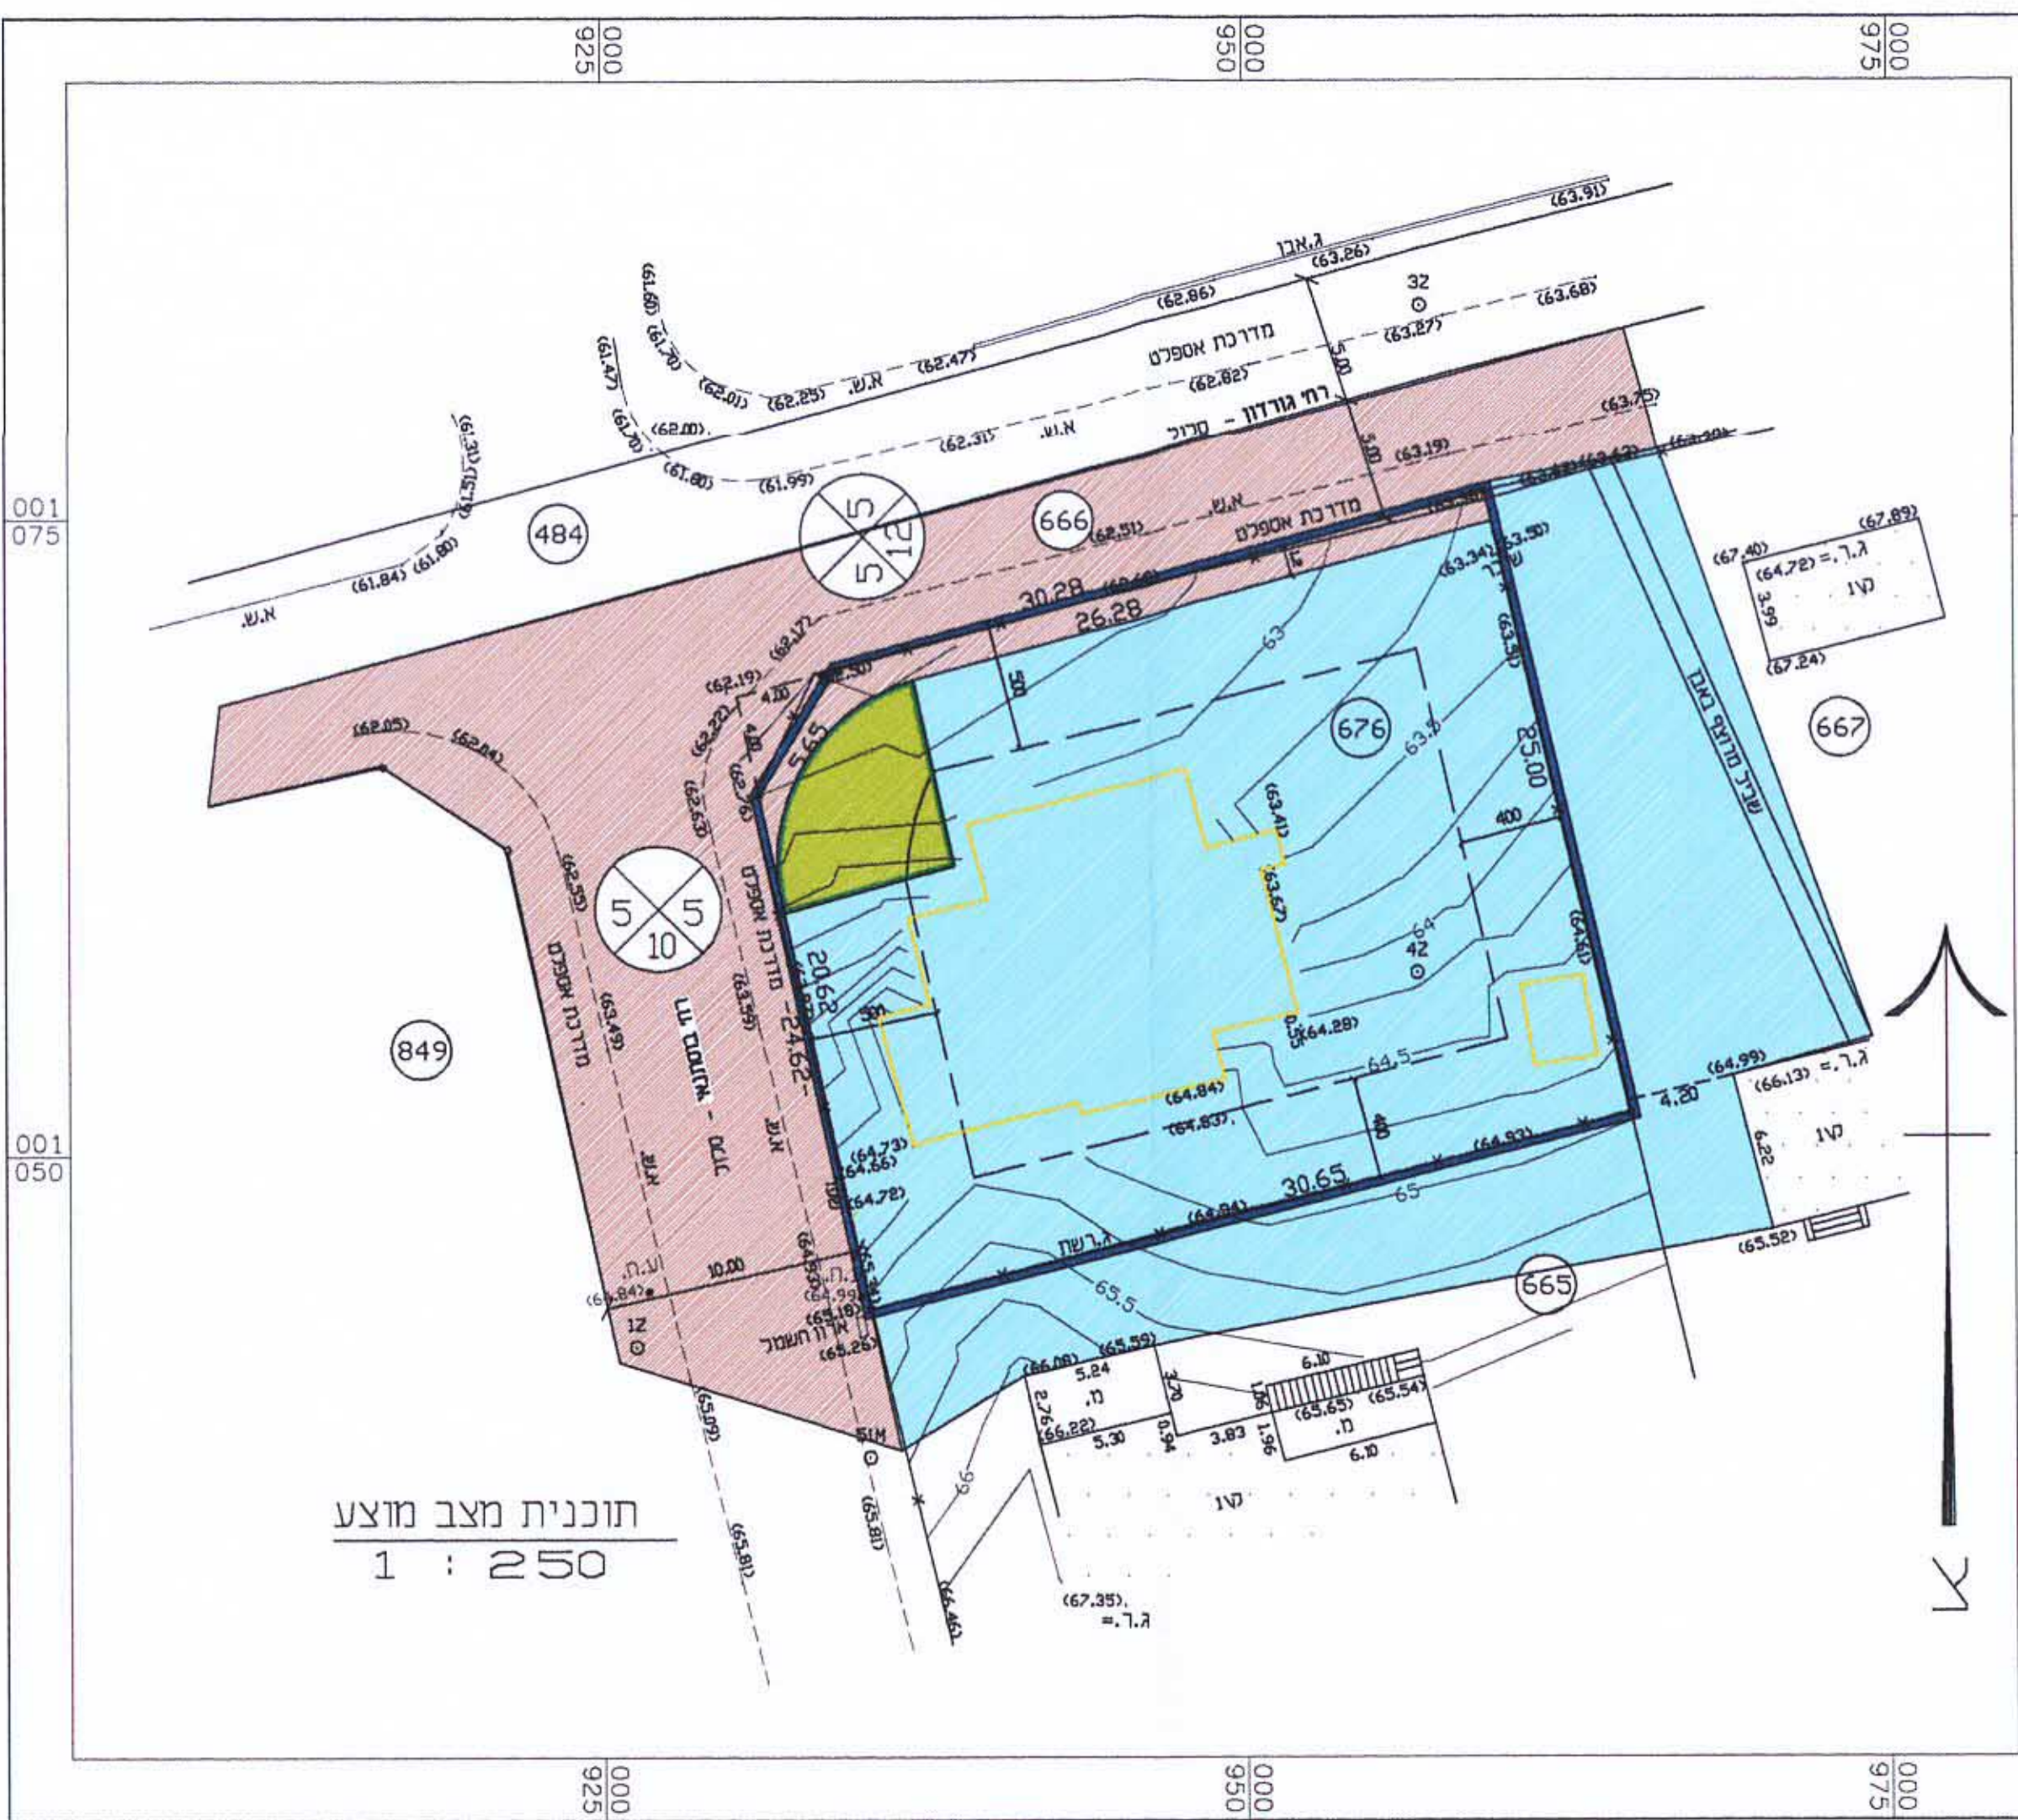

סכימה לקומת קרקע קנימ 1:200