

מרחב תכנון עיר שרונים

תכנית בנין ערים מנווטת מס' 49/33

הנקראת: פרדס במסנון, בית-ליד

מחוז: המרכז

נפה: השרון

כפרים: כפרונה, טול-כרם, חבט-בית-ליד

גושים: 8138, 8142, 8144, 8145, 8146, 8219, 8220

חלקות: 1-52


בעל הקרקע: מינהל מקרקעי ישראל

היודם: הועדה המקומית לבניה ותכנון עיר שרונים ומינהל מקרקעי ישראל

המבצע: הדרי ישראל בע"מ

שטח התכנית: 1290.0 דונם


קנה מידה: 1:2500

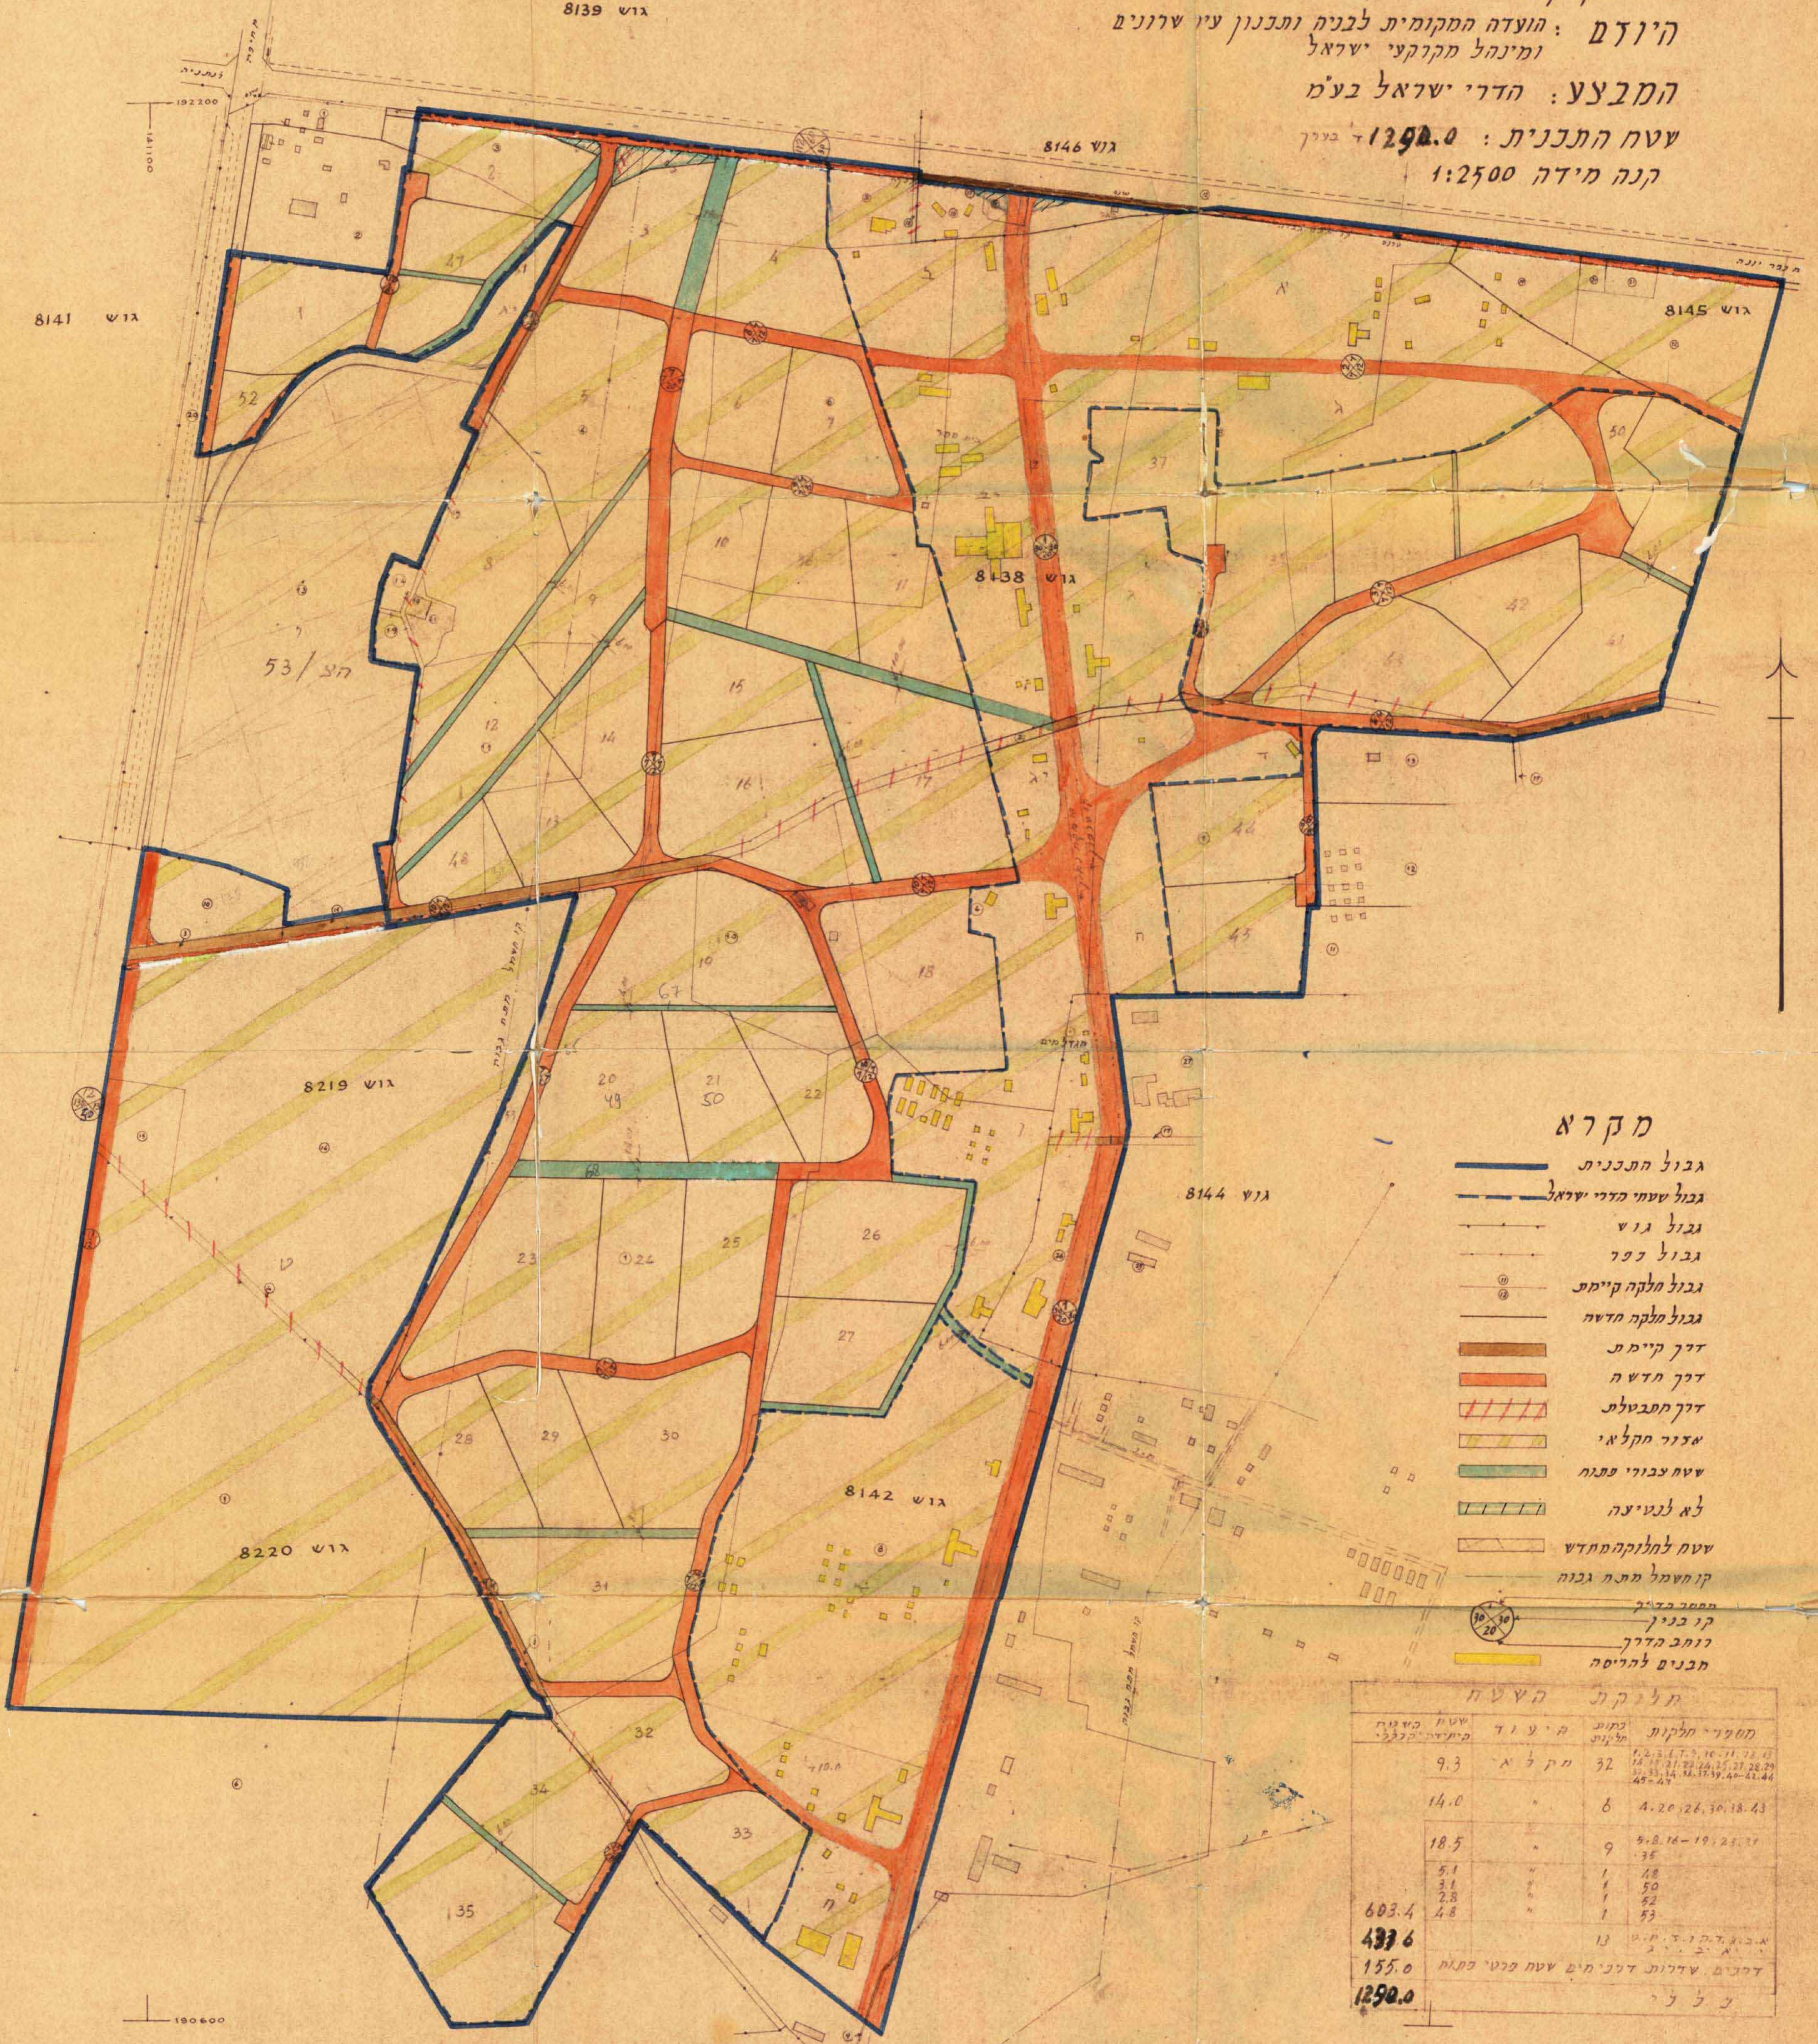

מקרא

- גבול התכנית
- גבול שטחי הדרי ישראל
- גבול גוש
- גבול כפר
- גבול חלקה קיימת
- גבול חלקה חדשה
- דרך קיימת
- דרך חדשה
- דרך חשבטלת
- אזור חקלאי
- שטח צבועי פתוח
- לא לגיעה
- שטח לחלוקה מחדש
- קו חשמל מתח גבוה
- קו בנין
- רוחב הדרך
- מבנים להריסה


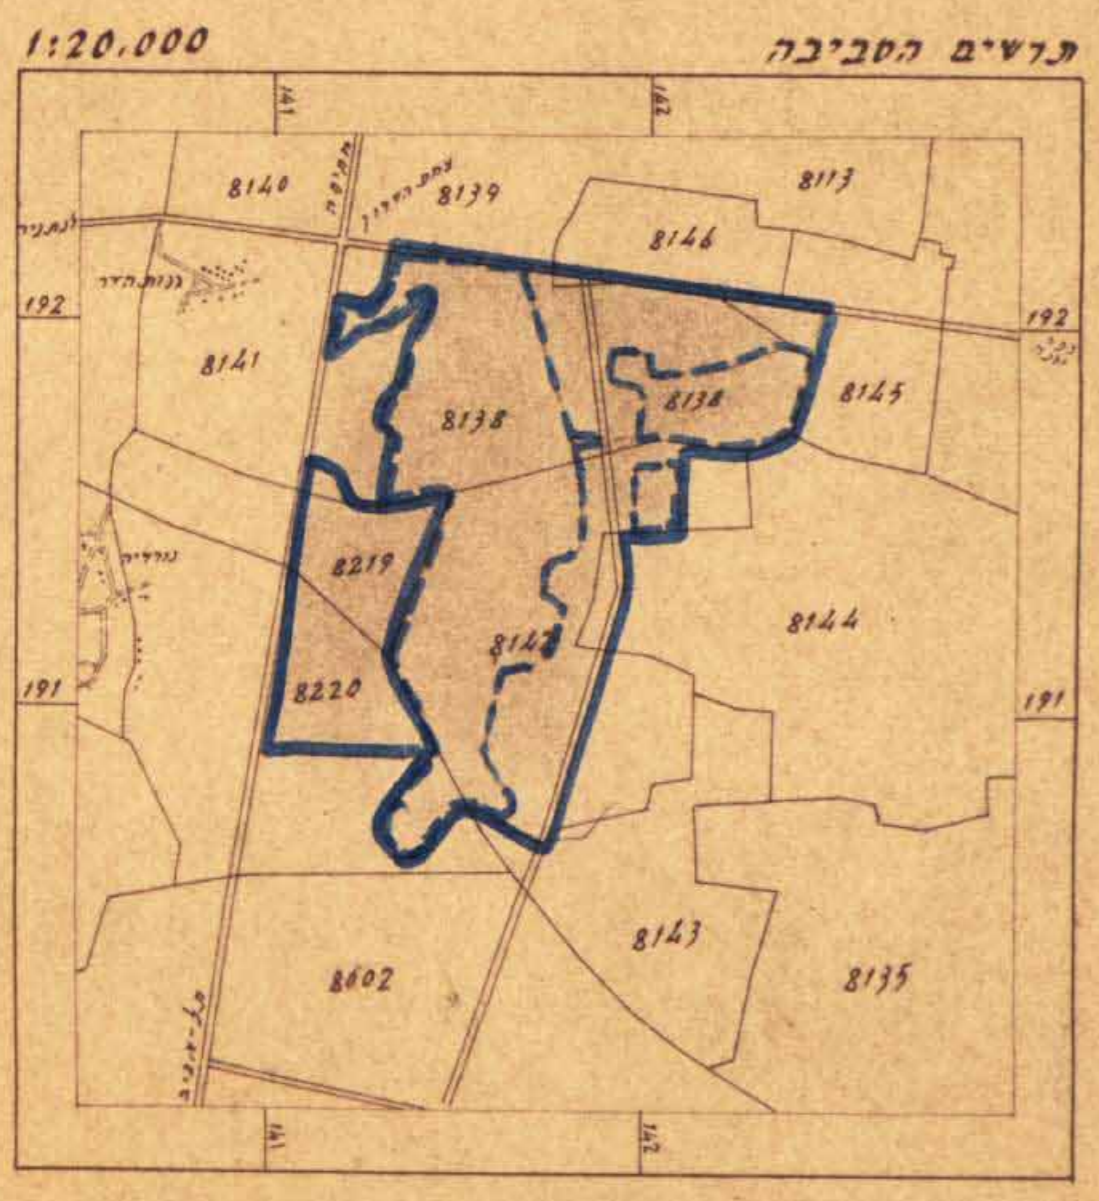

מתימת בעל הקרקע והיודם

מתימת המבצע


