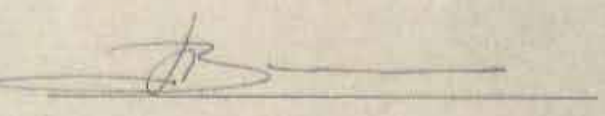
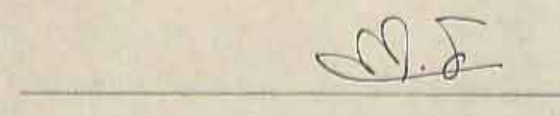



מרחב תכנון מקומי המרכז
תכנית מפורטת מס' מז/מק/ 4121
שינוי לתכנית מס' שד/534/23
מסמך ב'

המחוז
הנפה
מועצה מקומית: סביון
גוש: 6725
חלקה: 54
היוזם: ברונר הנרי


מחוז:
הנפה:
מועצה מקומית: סביון
גוש: 6725
חלקה: 54
היוזם: ברונר הנרי
כתובת היוזם: רח' הרכס 26 סביון טל: 03-5346728
בעל הקרקע: מינהל מקרקעי ישראל
שטח התכנית: 1252 מ"ר
המתכנן: מהנדס ליאונרדו שלייפר
כתובת המתכנן: רח' הברוש 6, סביון טל: 03-5340550
תאריך: 05.06.97

חתימות:

היוזם: 
המתכנן: 
מועצה מקומית


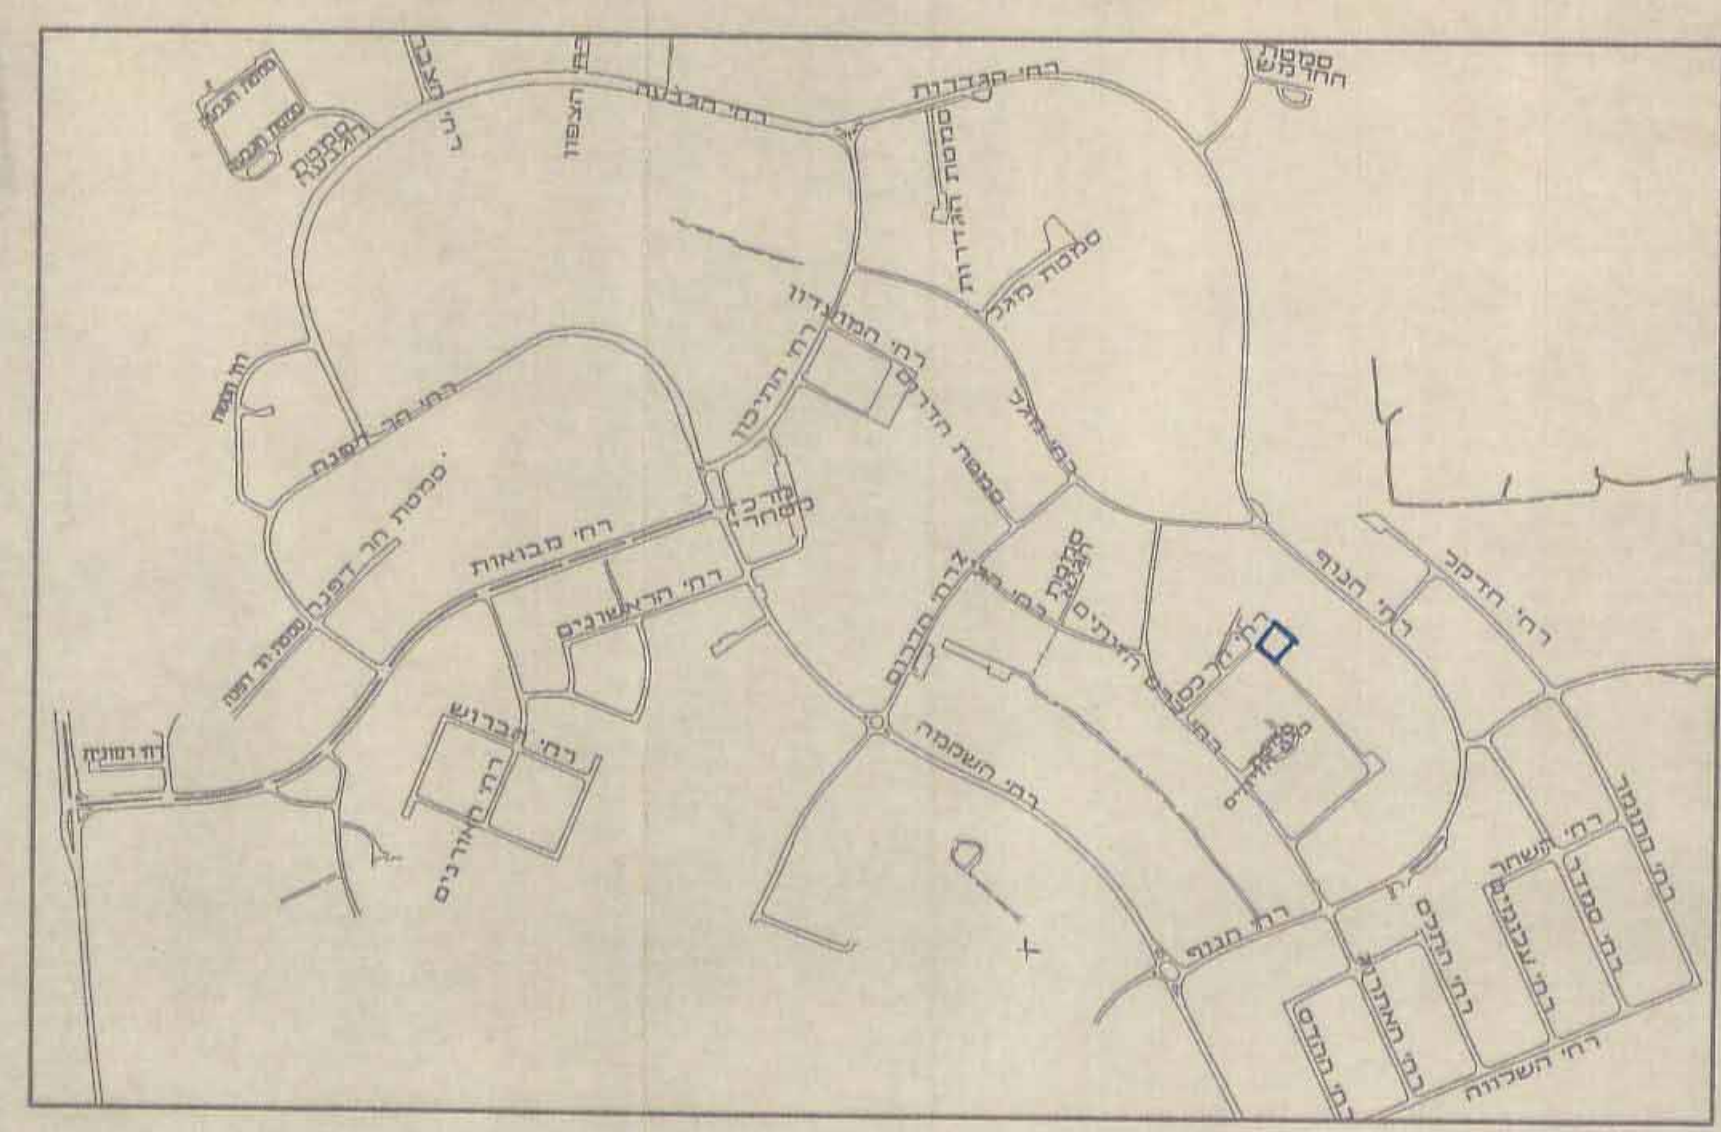


תרשים סביבה ק.מ. 1:10000

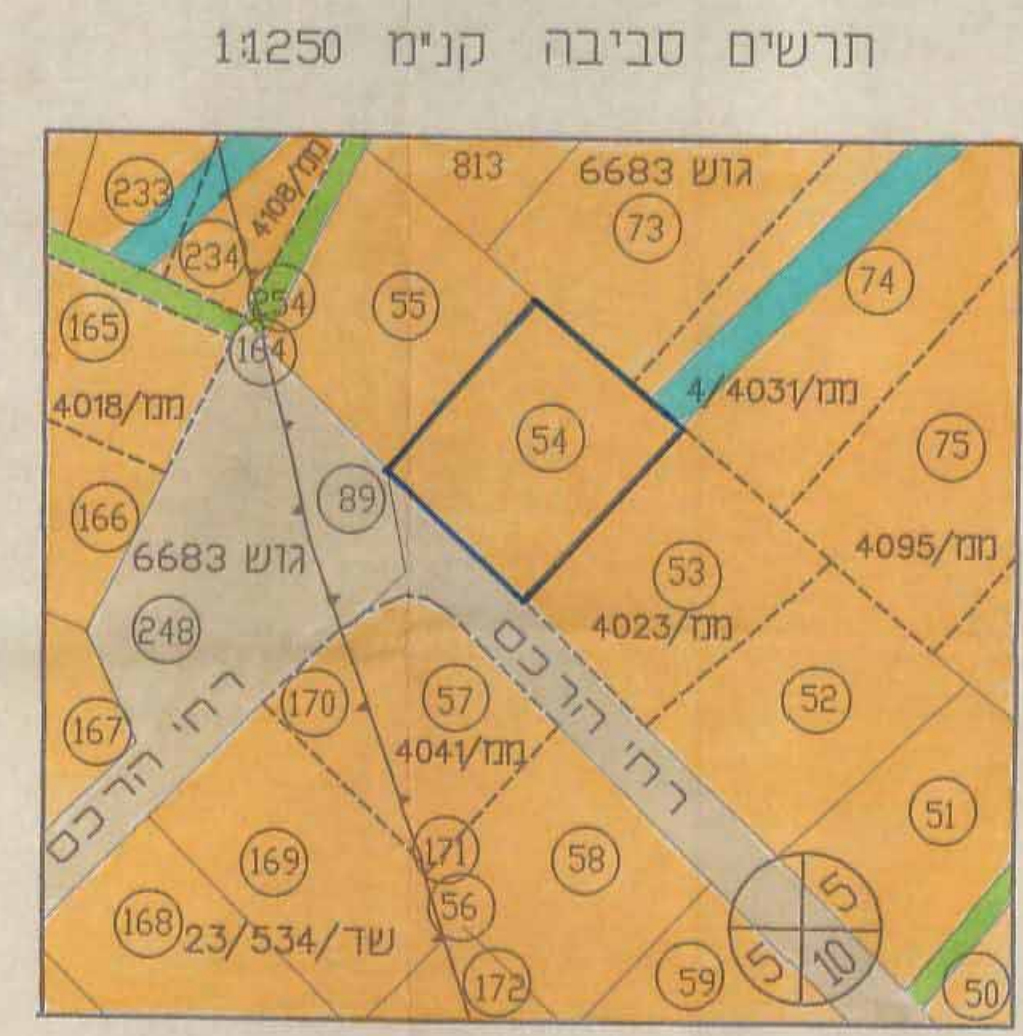

מצב קיים ק.מ. 1:1250

- מקרא:
- גבול התכנית
 - גבול תכנית גובלת
 - אזור מגורים
 - אזור משקי עזר
 - בנין קיים
 - שביל צבורי
 - דרך קיימת או מאושרת

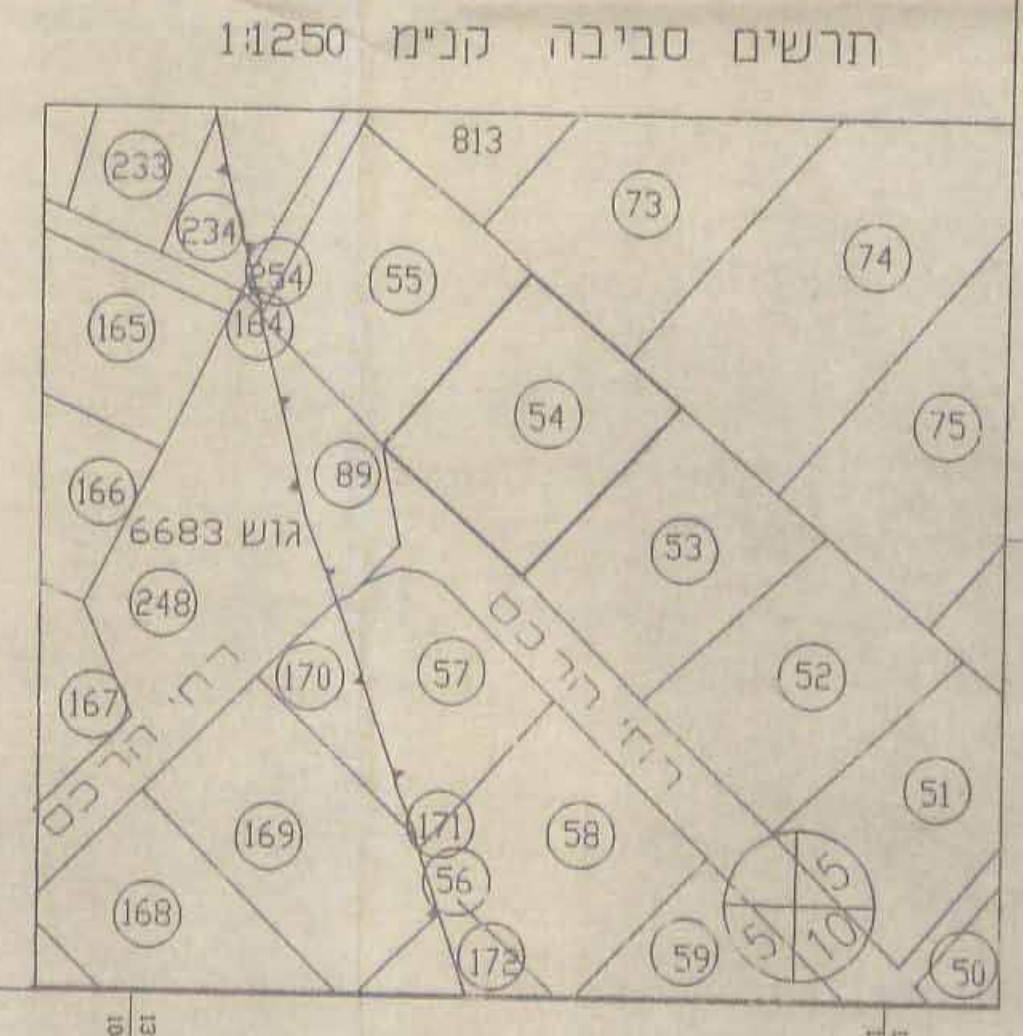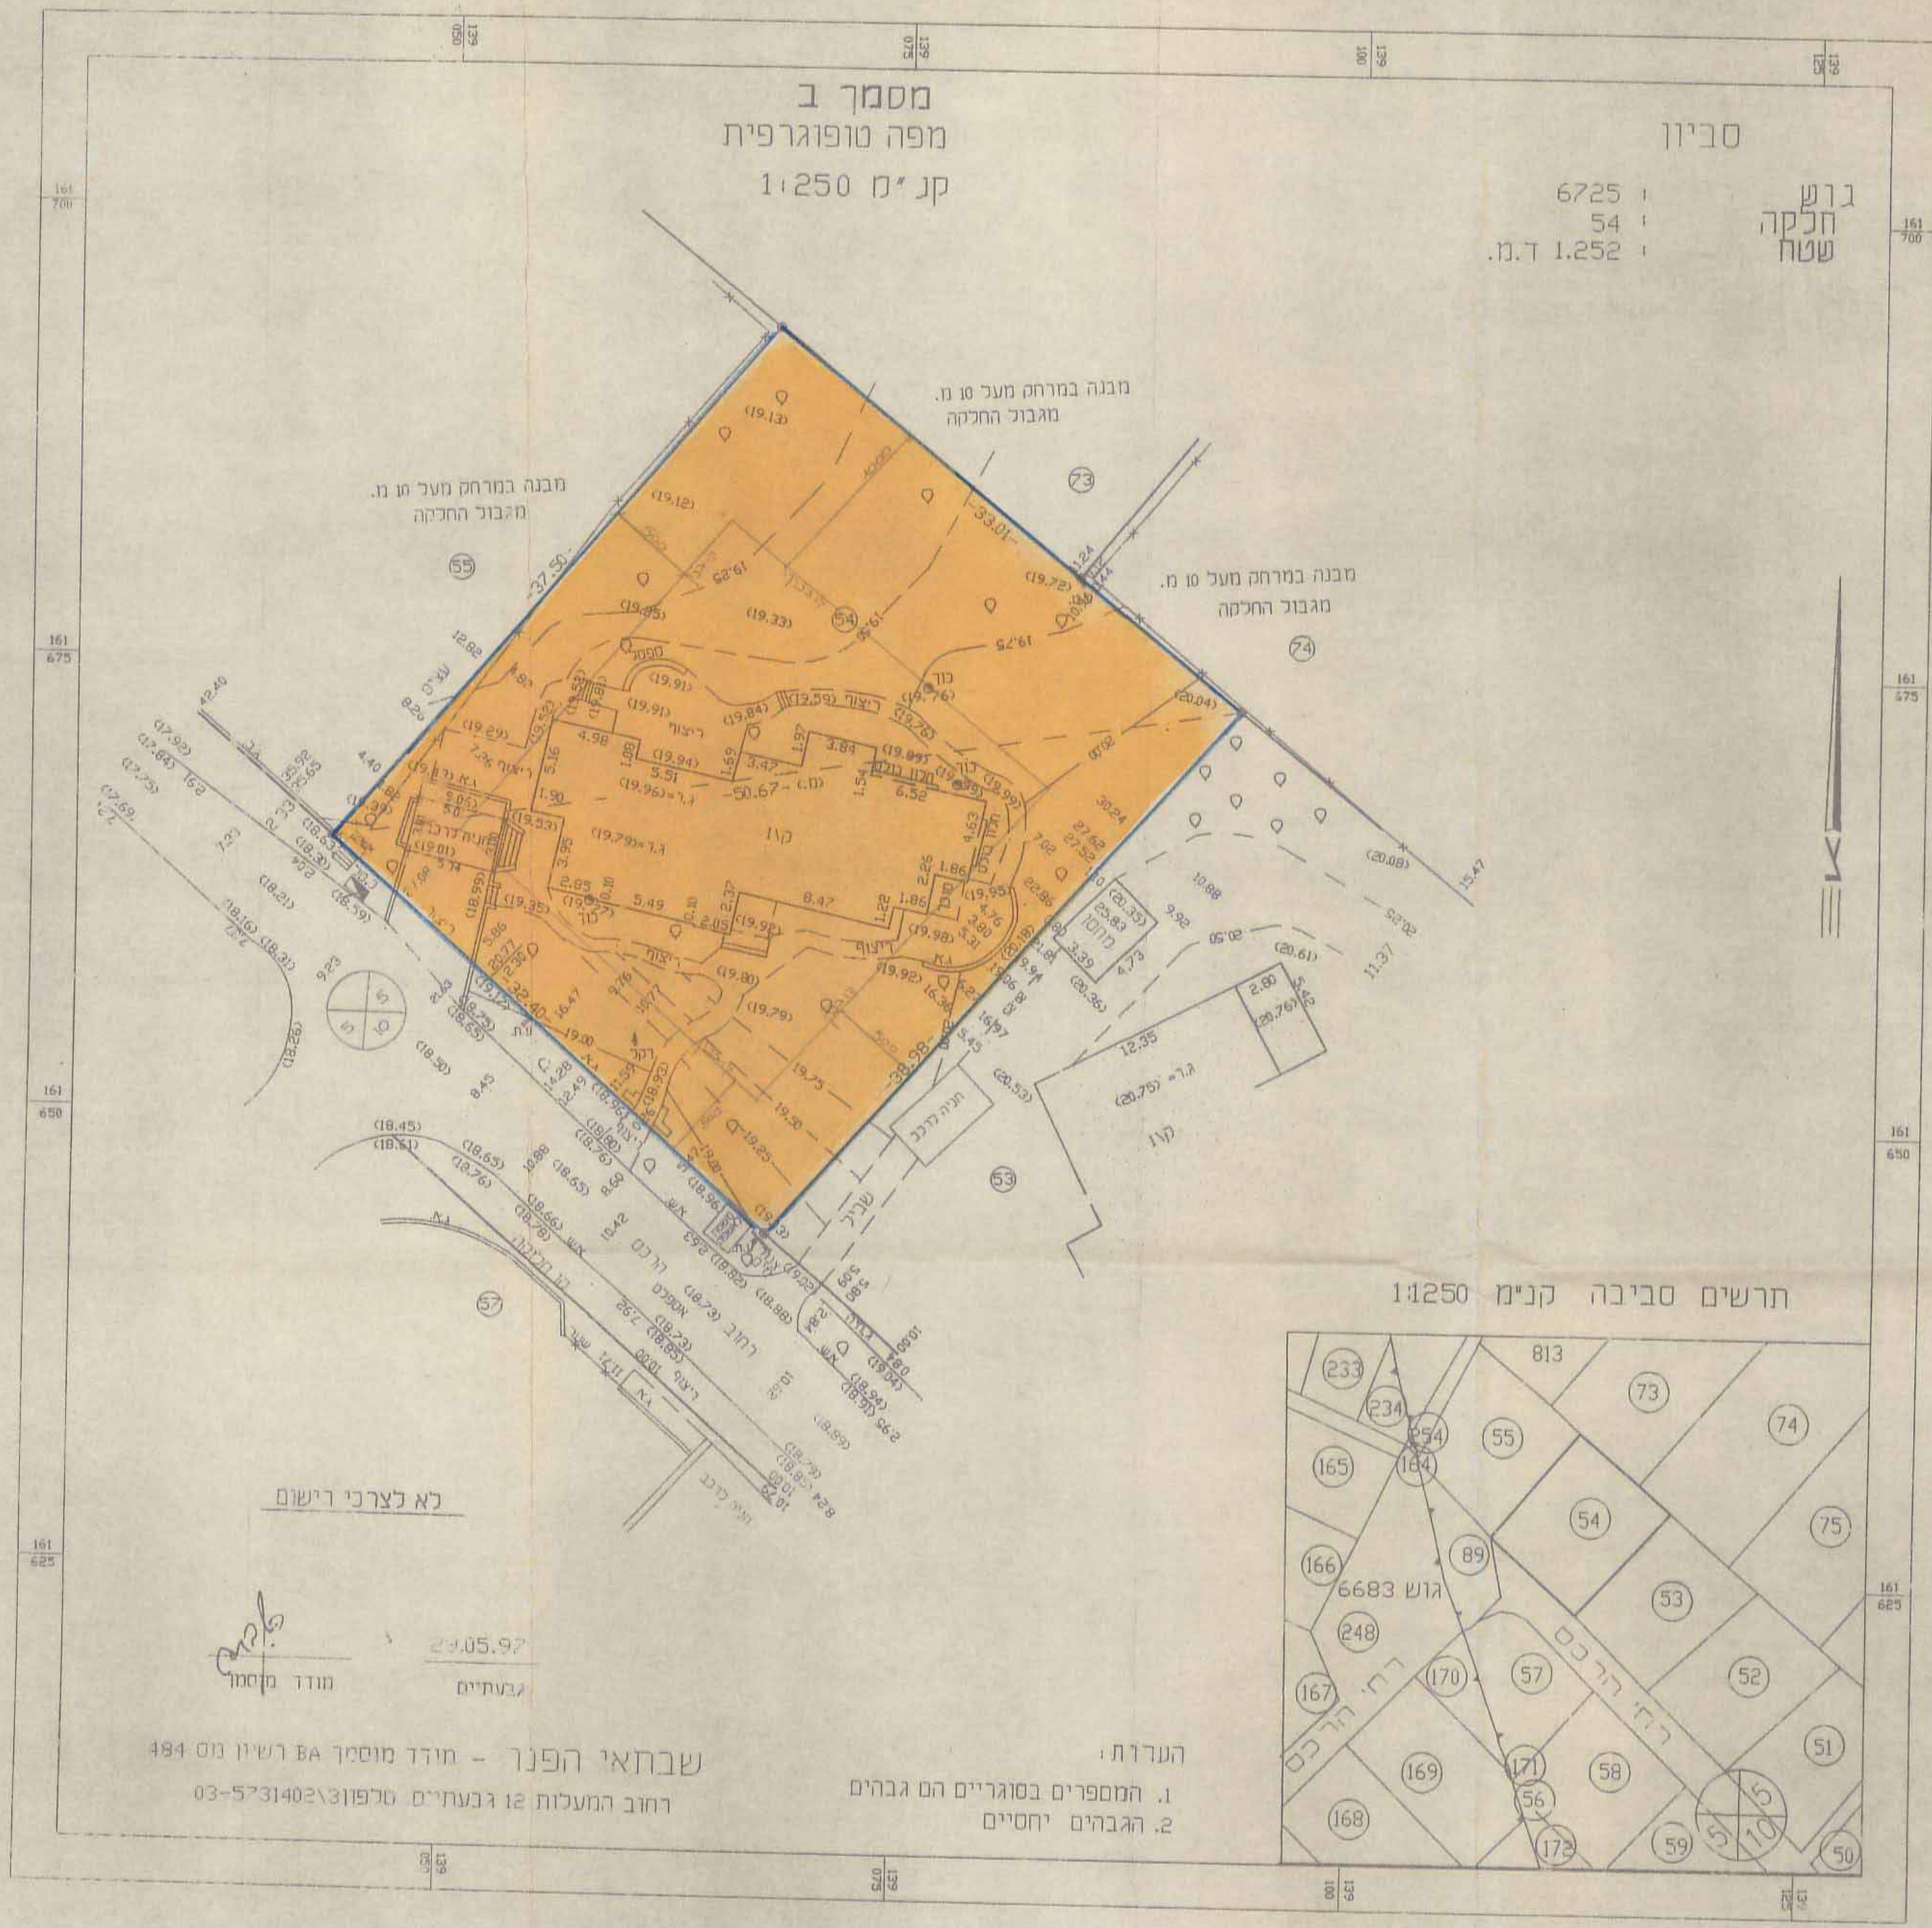

הערות:

- המספרים בסוגריים הם גבהים
- הגבהים יחסיים

שבחאי הפנר - מודד מוסמך BA רשיון מס 484
דוחב המעלות 12 גבעתיים טלפון 03-5731402