

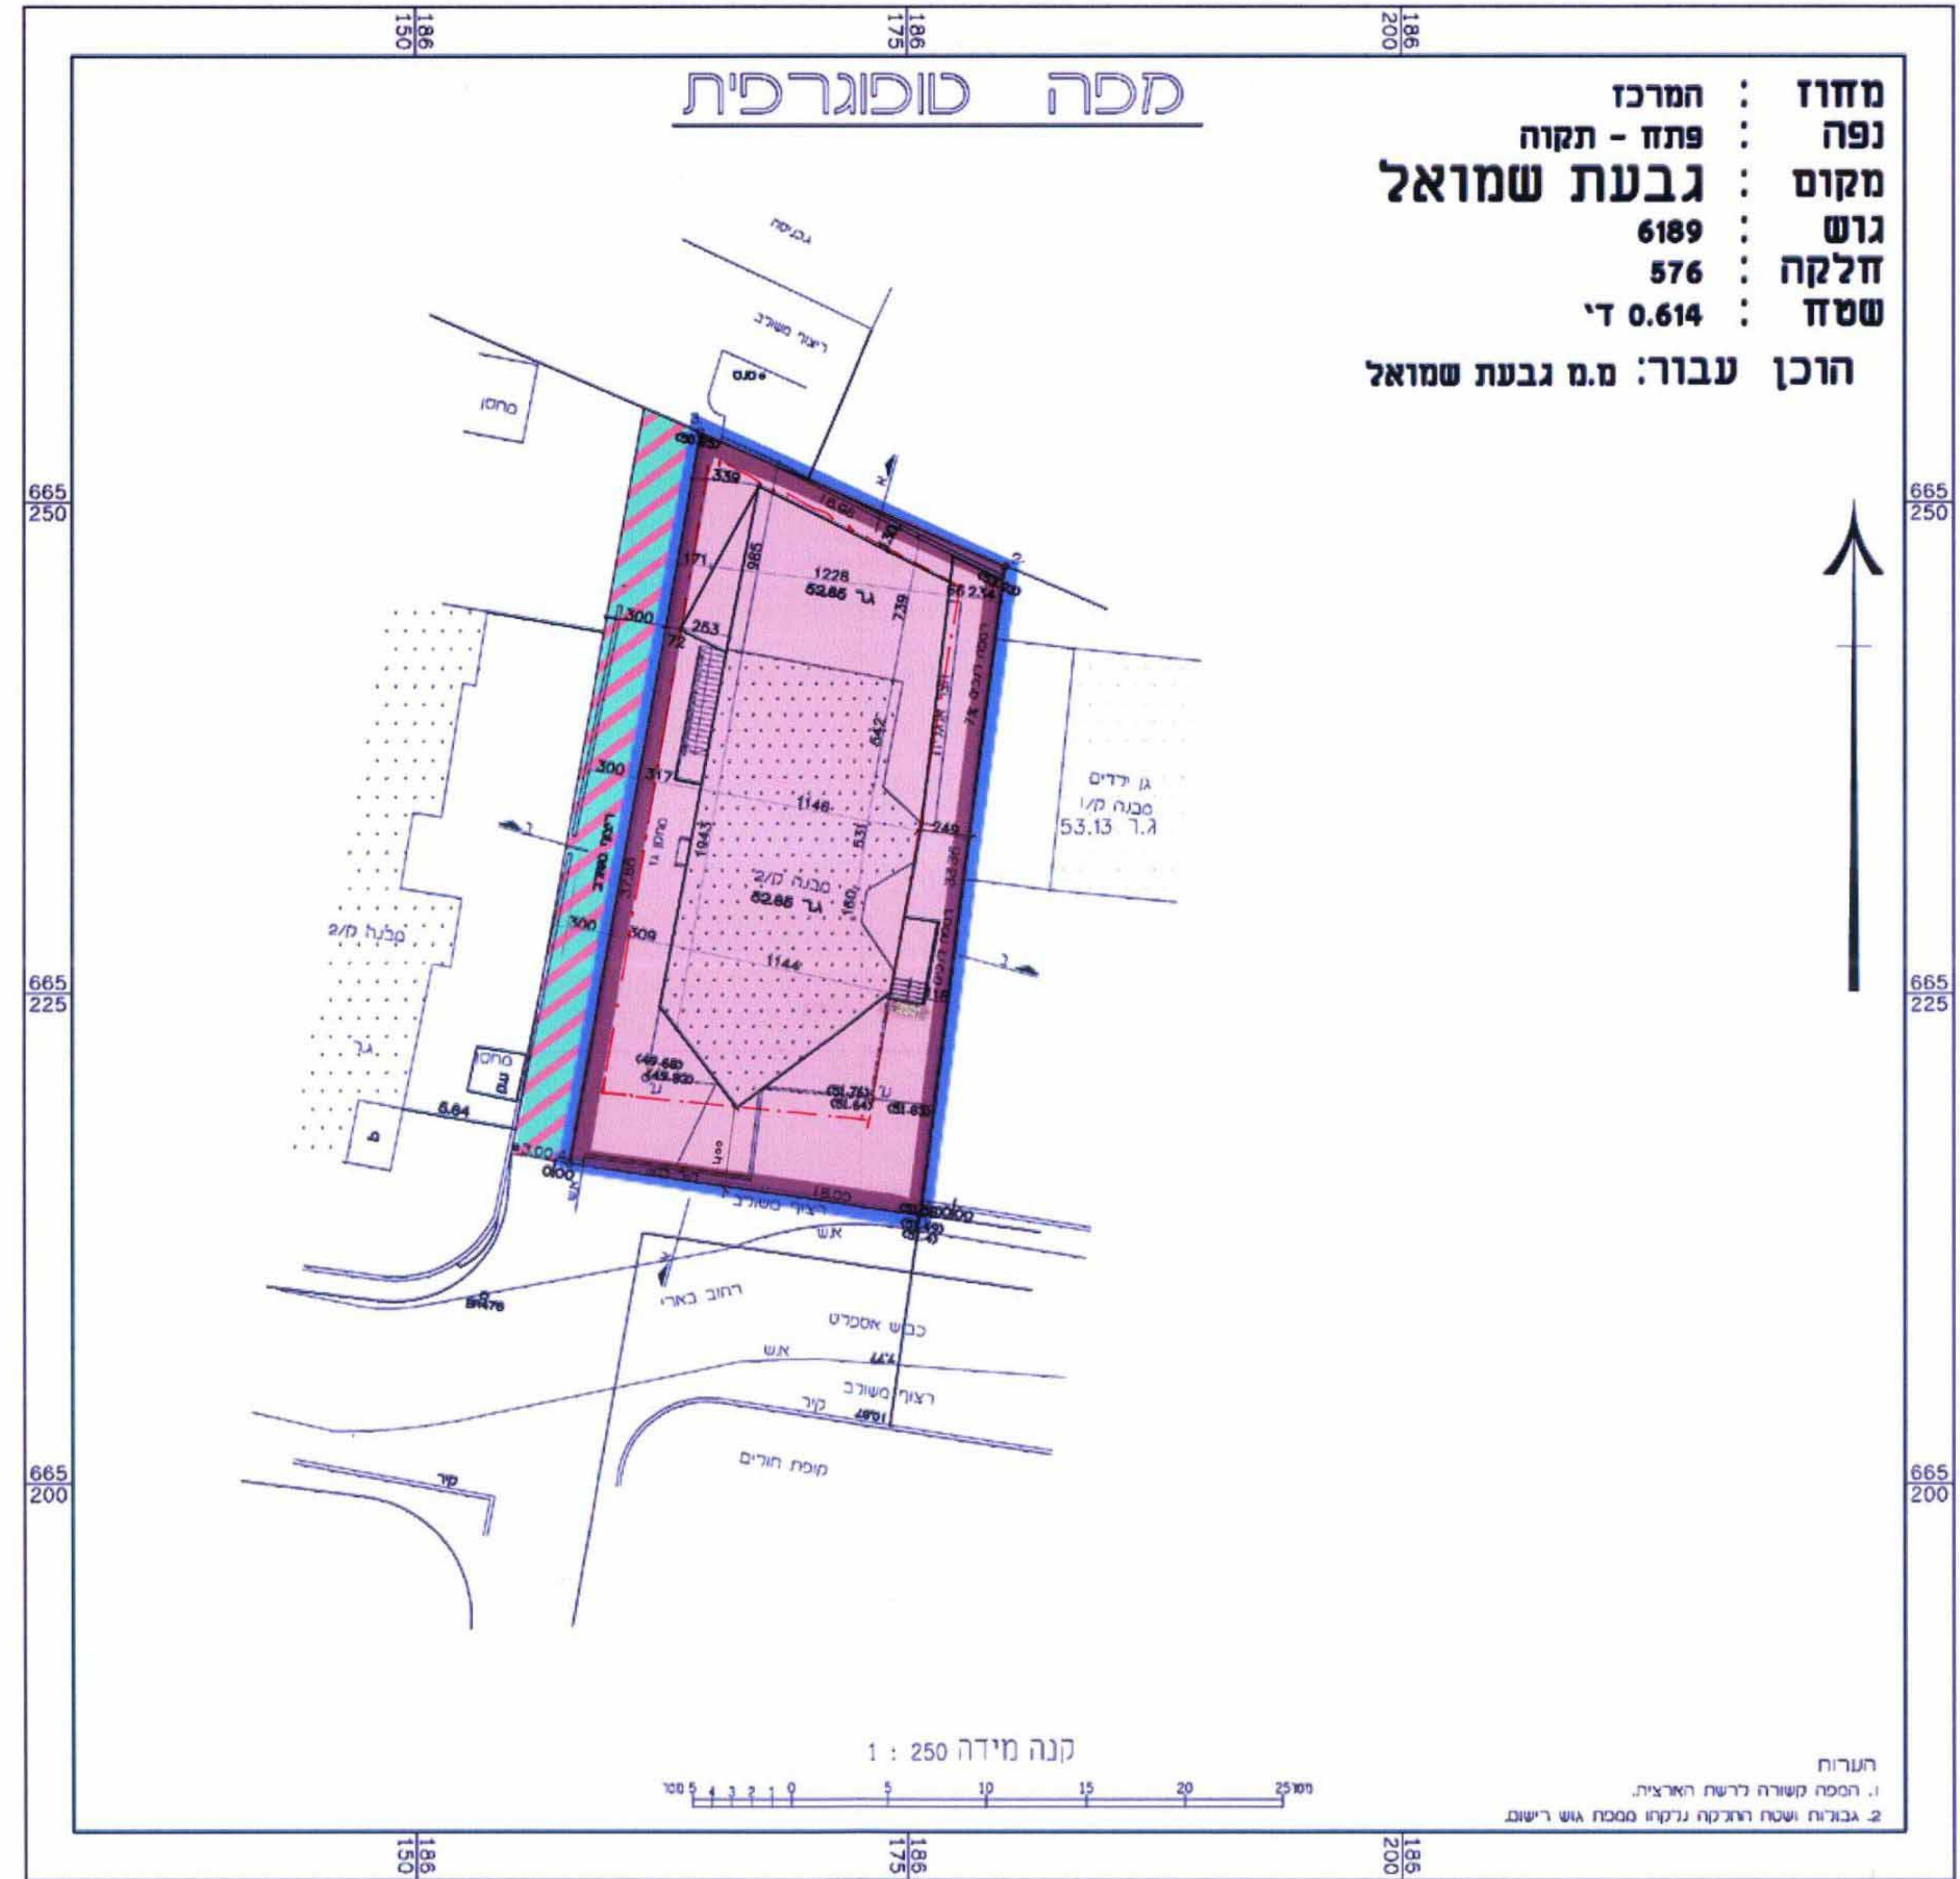



מפה טופוגרפית 1:250 מצב מוצע

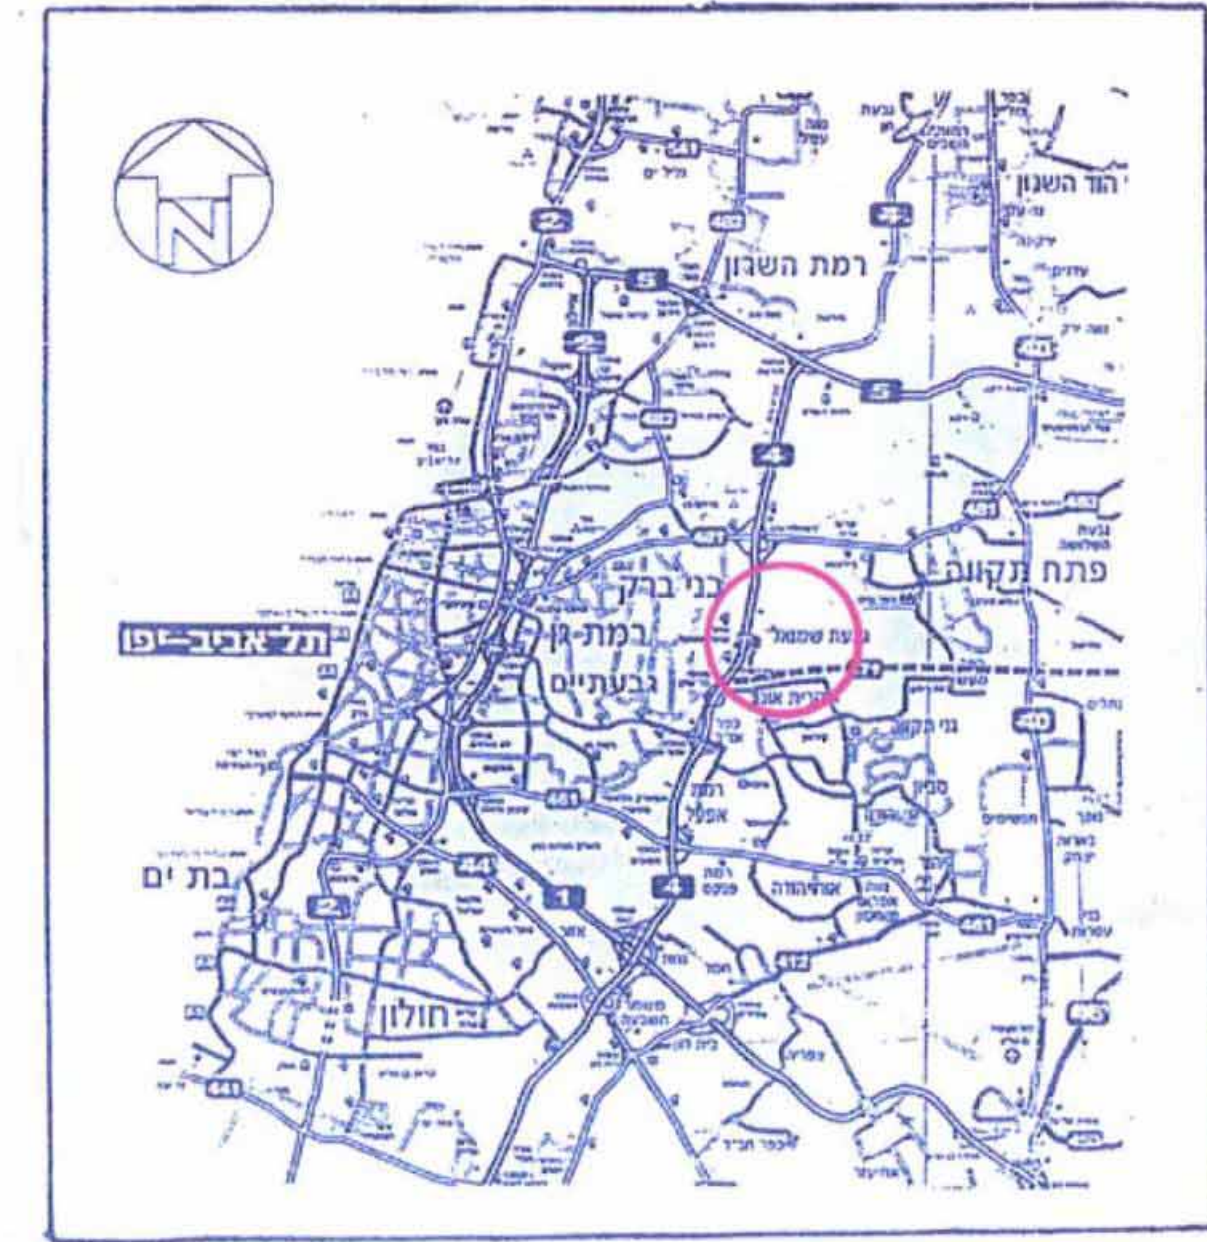

מפה טופוגרפית 1:250 מצב קיים

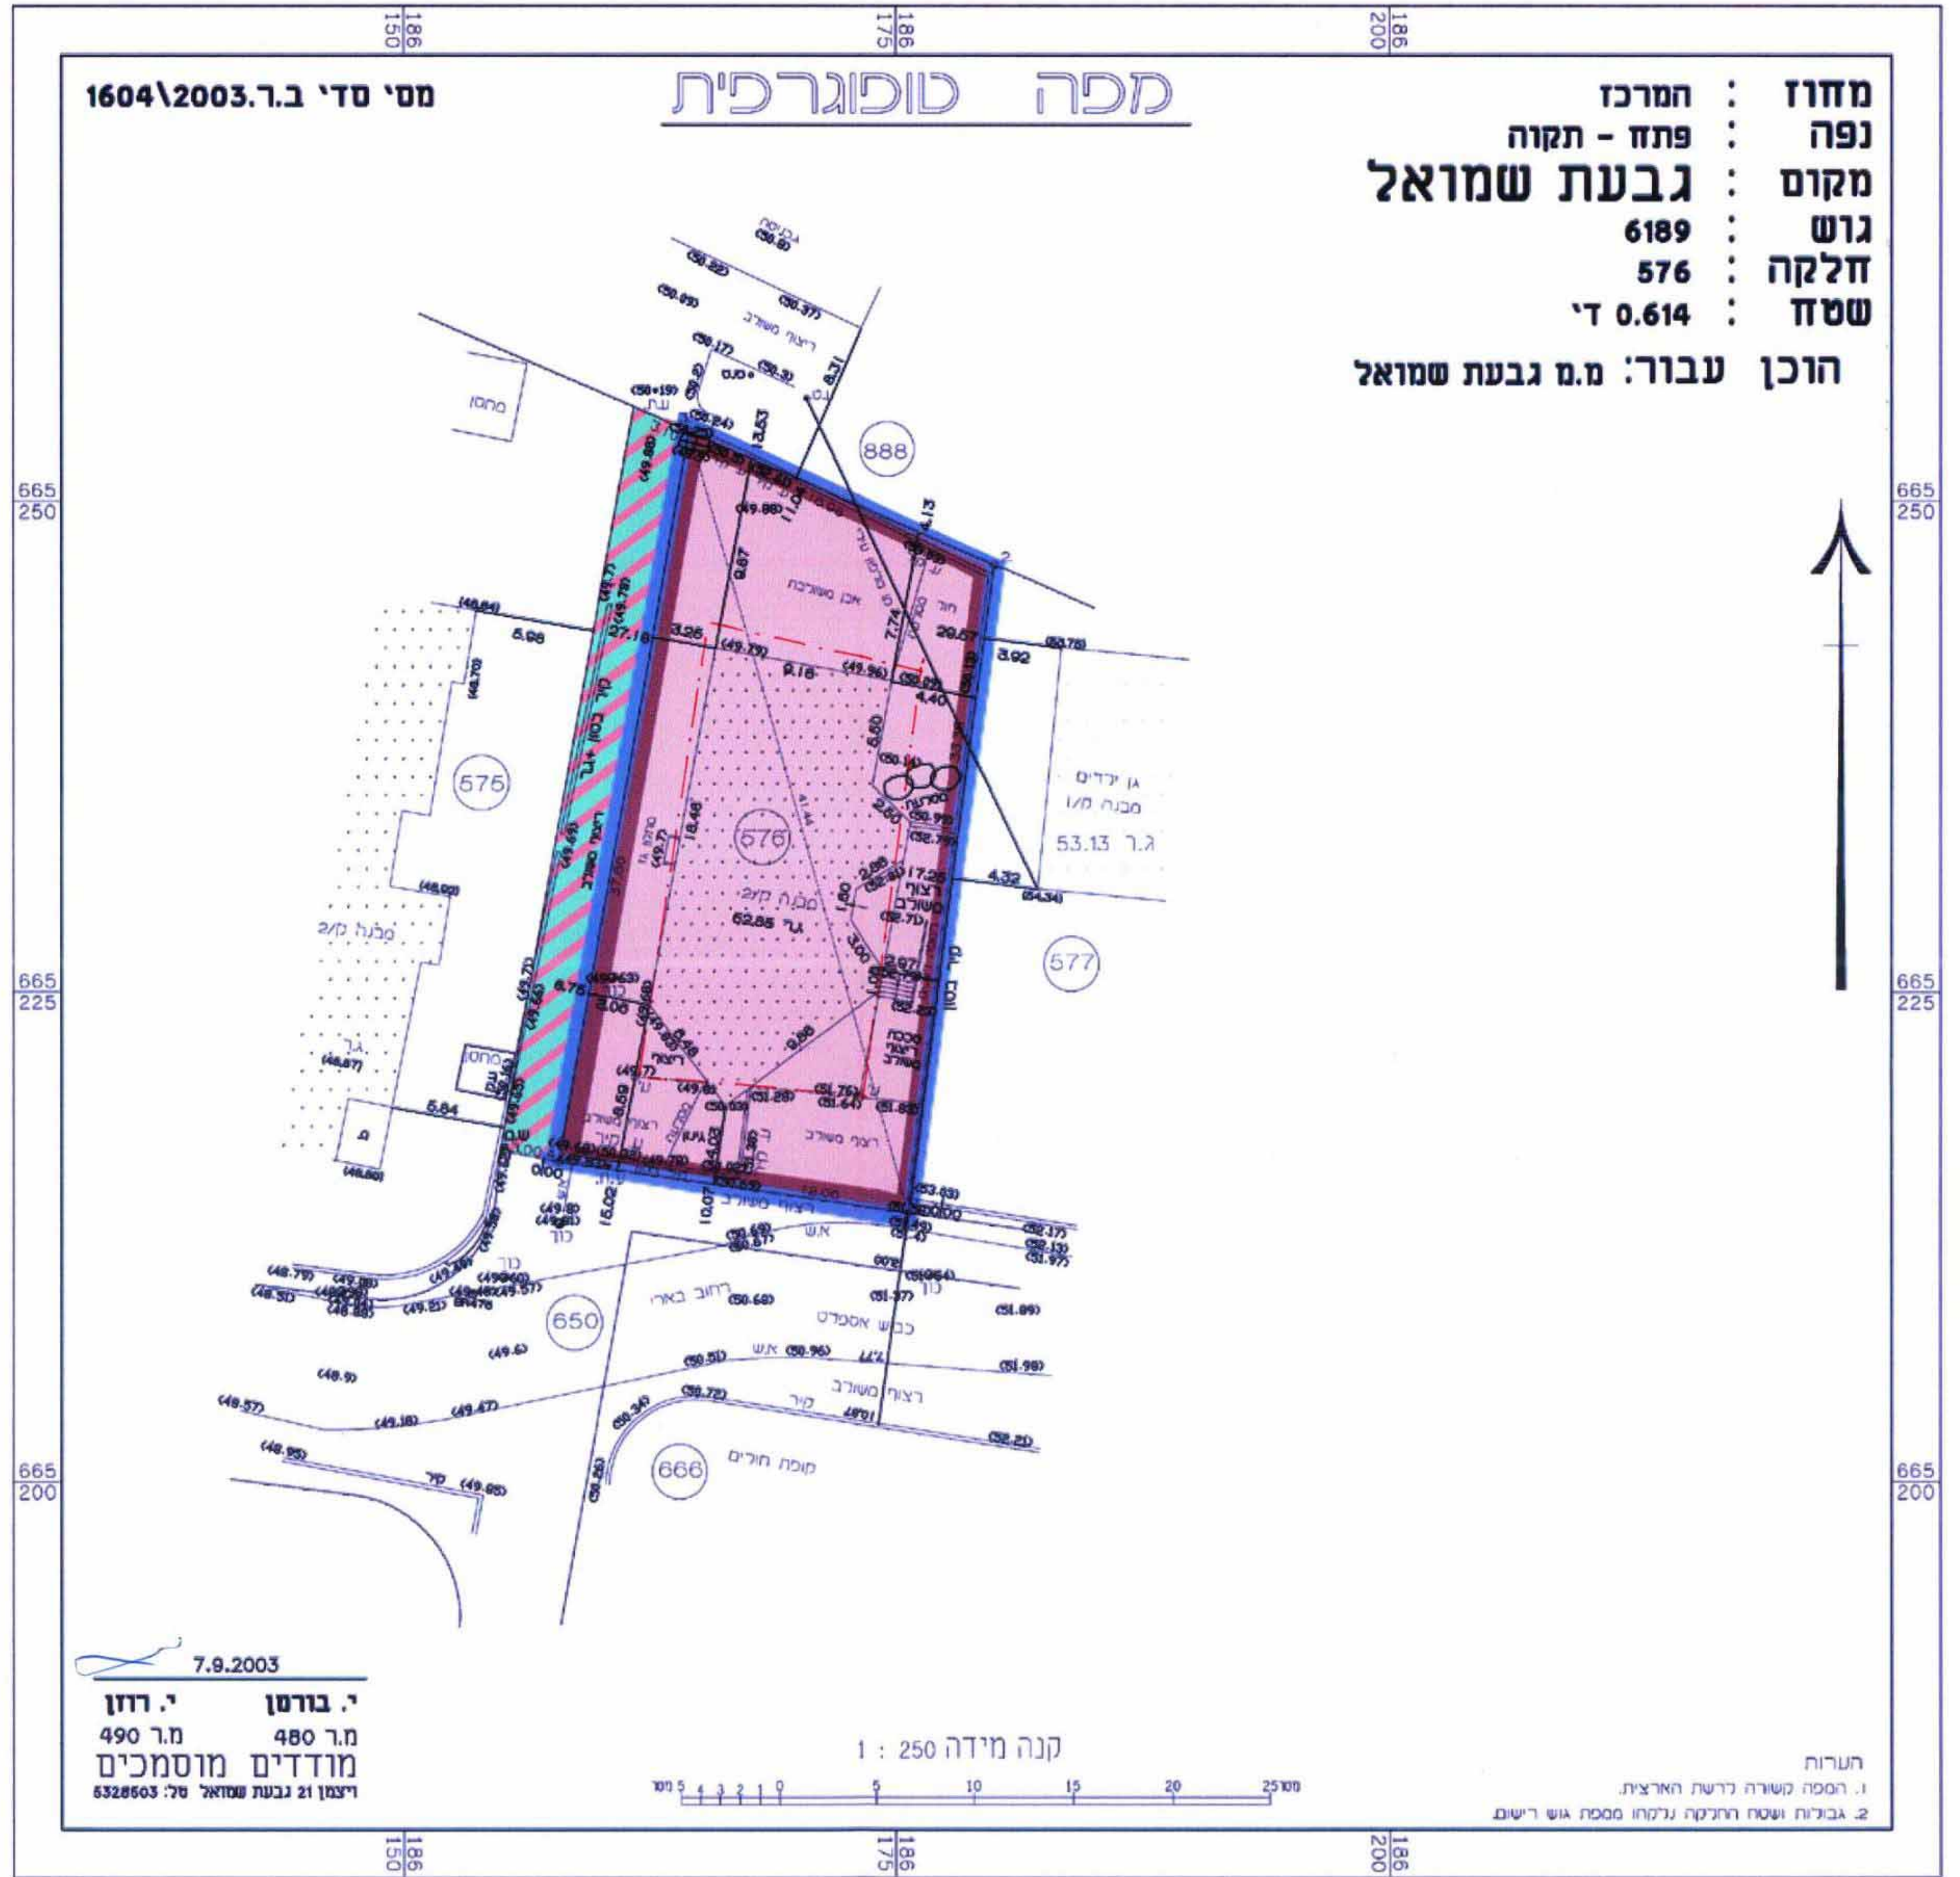

תרשים סביבה 1:150,000
 תרשים סביבה 1:1250

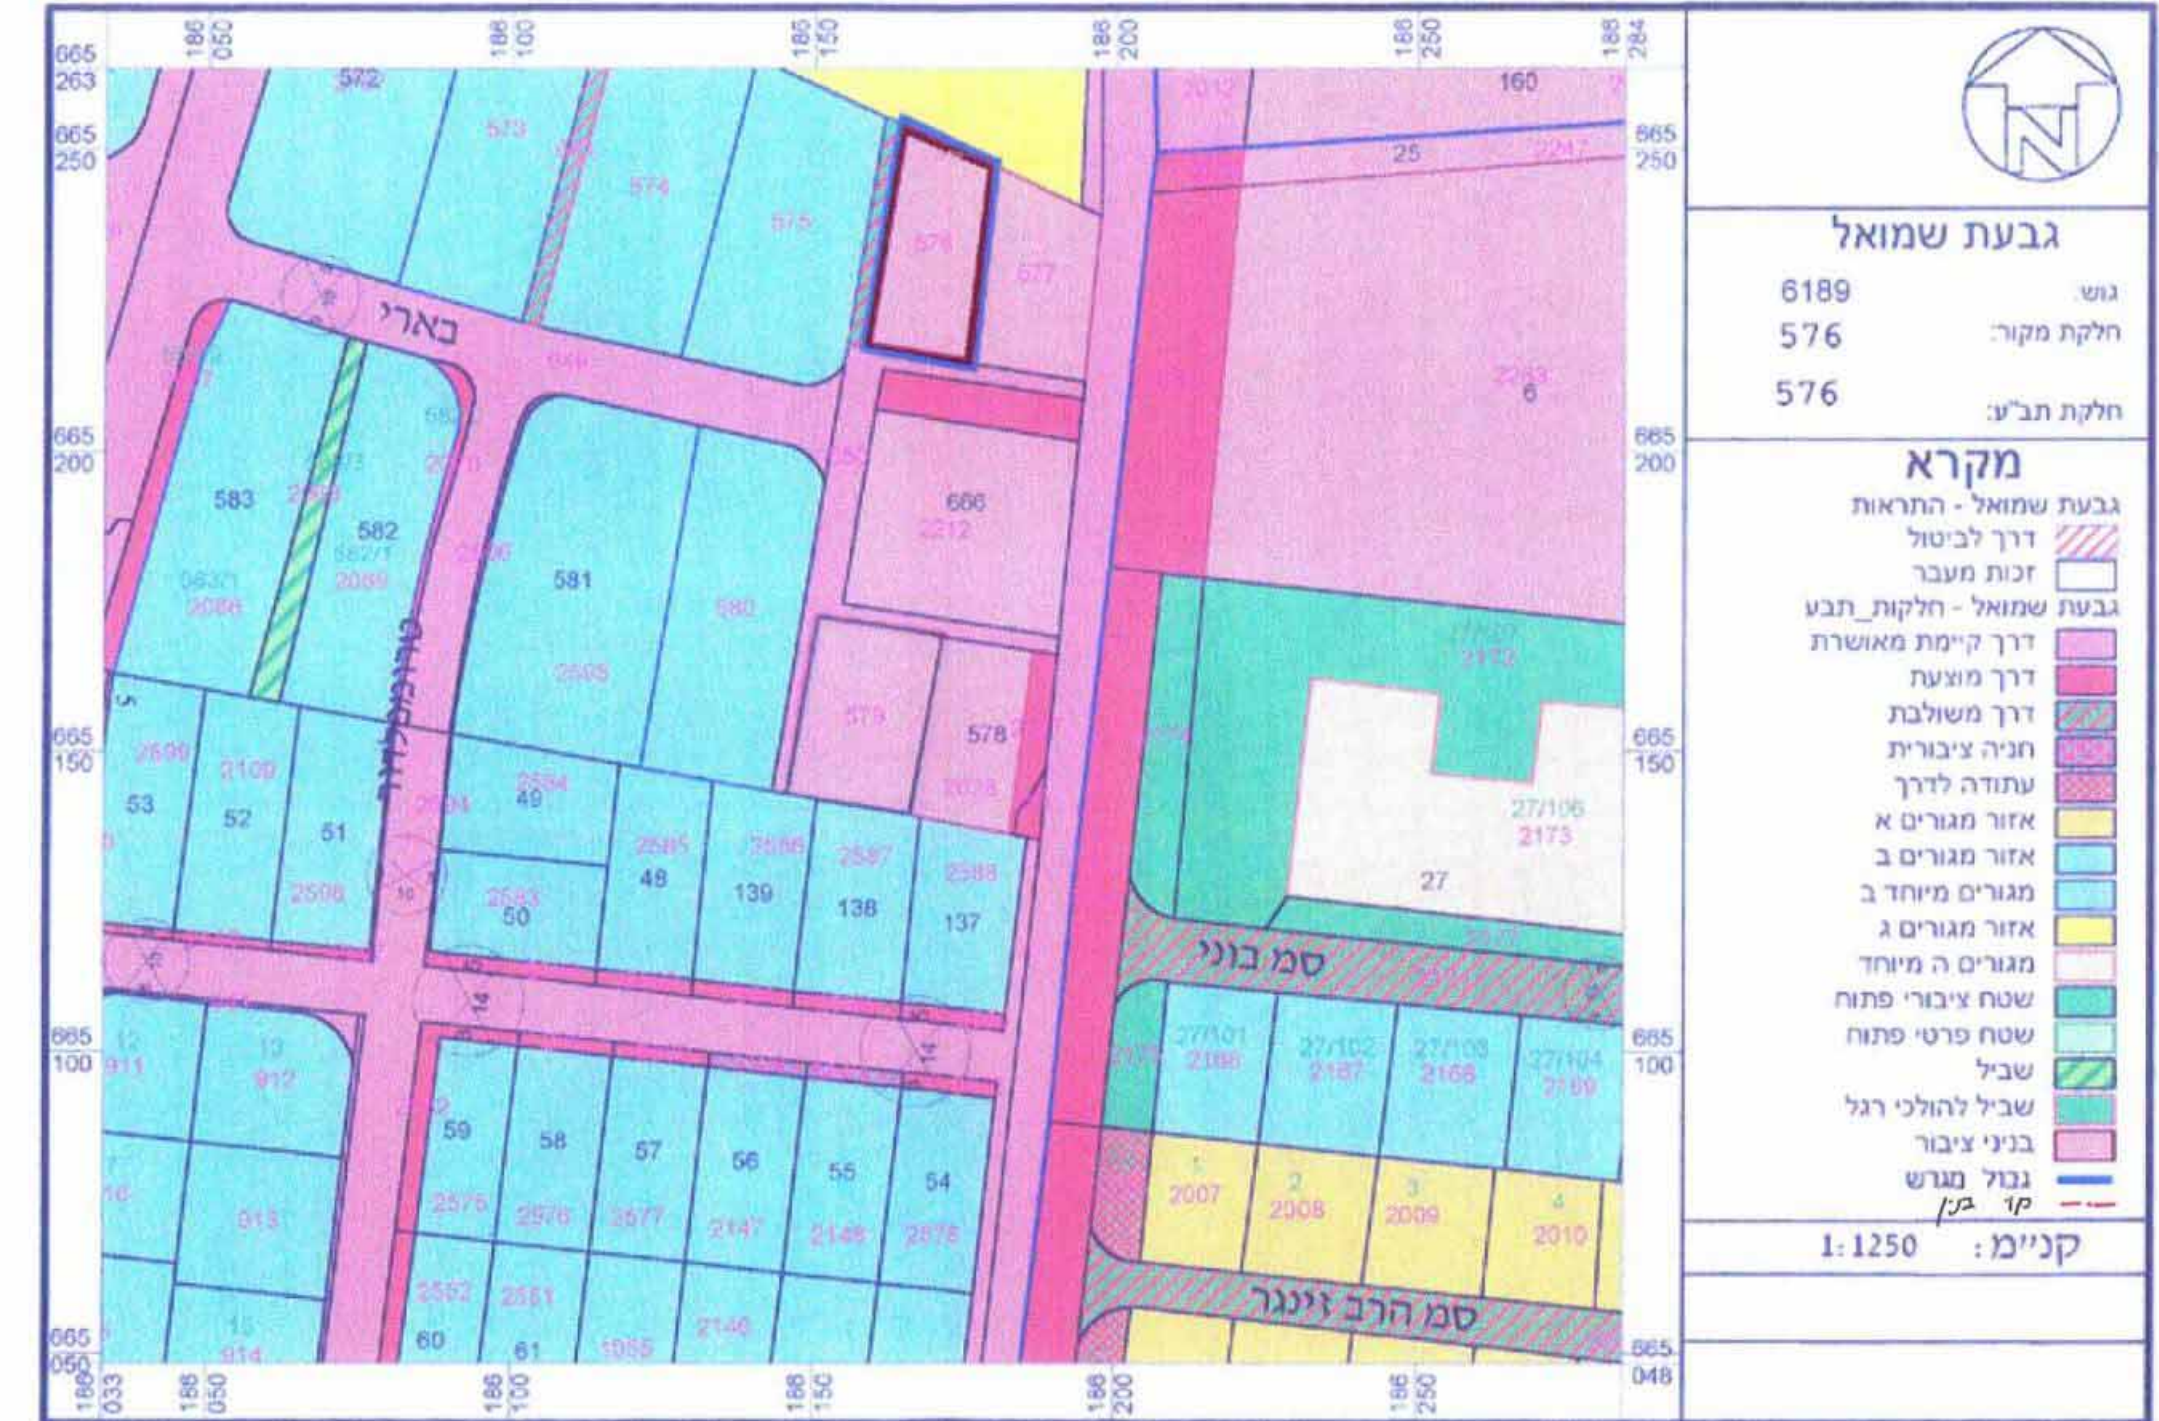

מסמך ב' - תשריט
מרחב תכנון מקומי המרכז
מפורטת תכנית מס' ממ/מק 3163/
שינוי לתכנית מפורטת מס'
ממ 853/ממ 3073

משרד הפנים
 מחוז מרכז
 25-07-2004
 נתקבל
 תיש מס'

העדה מקומית - הרב
 אישור תכנית מס' 3163/ממ/מק
 העדה המקומית תולטם לאחר אף התכנית
 בשייבה מס' 2004.003 ביום 24/04/04
 יו"ר העדה
 מנכ"ל העדה

מחוז : המרכז
 נפה : פתח תקוה
 מועצה מקומית: גבעת שמואל
 גוש : 6189
 חלקה : 576
 שטח התכנית: 614 מ"ר
 רחוב : בארי, ג"ש
 בעל הקרקע: מועצה מקומית גבעת שמואל
 יזם התכנית : מועצה מקומית גבעת שמואל

עורכת התכנית: כוכבה היימן
 תכנון ואדריכלות
 בר אילן 10 ג"ש
 מקוד 51905
 טלפון 03-5322806
 פקס: 03-5322163

חתימת היזם:
חתימת מחבר התכנית: כוכבה היימן

עדה מקומית
 רחוב בארי-אלון 10 גבעת שמואל 5401
 תל אביב-יפו 6100000
 03-5322806 טל. 03-5322163 פקס